# ფასადი დ-5 ღერძებში


მასშტაბი 1:200




| | | | | |
|---|---|---|---|---|
| შ.პ.ს. "არქიტექტურა, კონსტრუქცია" - "აკო" ლიცენზია № 4150 | | | | |
| ქ. თბილისი, საბურთალოს რაიონი, დიდ დიღომი, პეტრე იბერის გამზირი, ტელევიზორების ქარხნის ტერიტორია, ამხანაგობა "დიდგორი-2006" -ის კუთვნილ მიწის ნაკვეთზე მშენებარე მრავალბინიანი საცხოვრებელი კომპლექსის პროექტირების | | | | |
| დამკვეთი | ამხანაგობა"დიდგორი2006" | არქიტექტურული ნაწილი | | |
| არ.ავტორი | თ. ჯაფარიძე | ფასადი დ-5 ღერძებში | სტადია | მ.პრ. |
| შემსრულა | დავით კეხუაშვილი | | ფურცელი | არ-17 |
| | | | მასშტაბი | 1:200 |

# ფასადი 5-დ ღერძებში

**მასშტაბი** 1:200

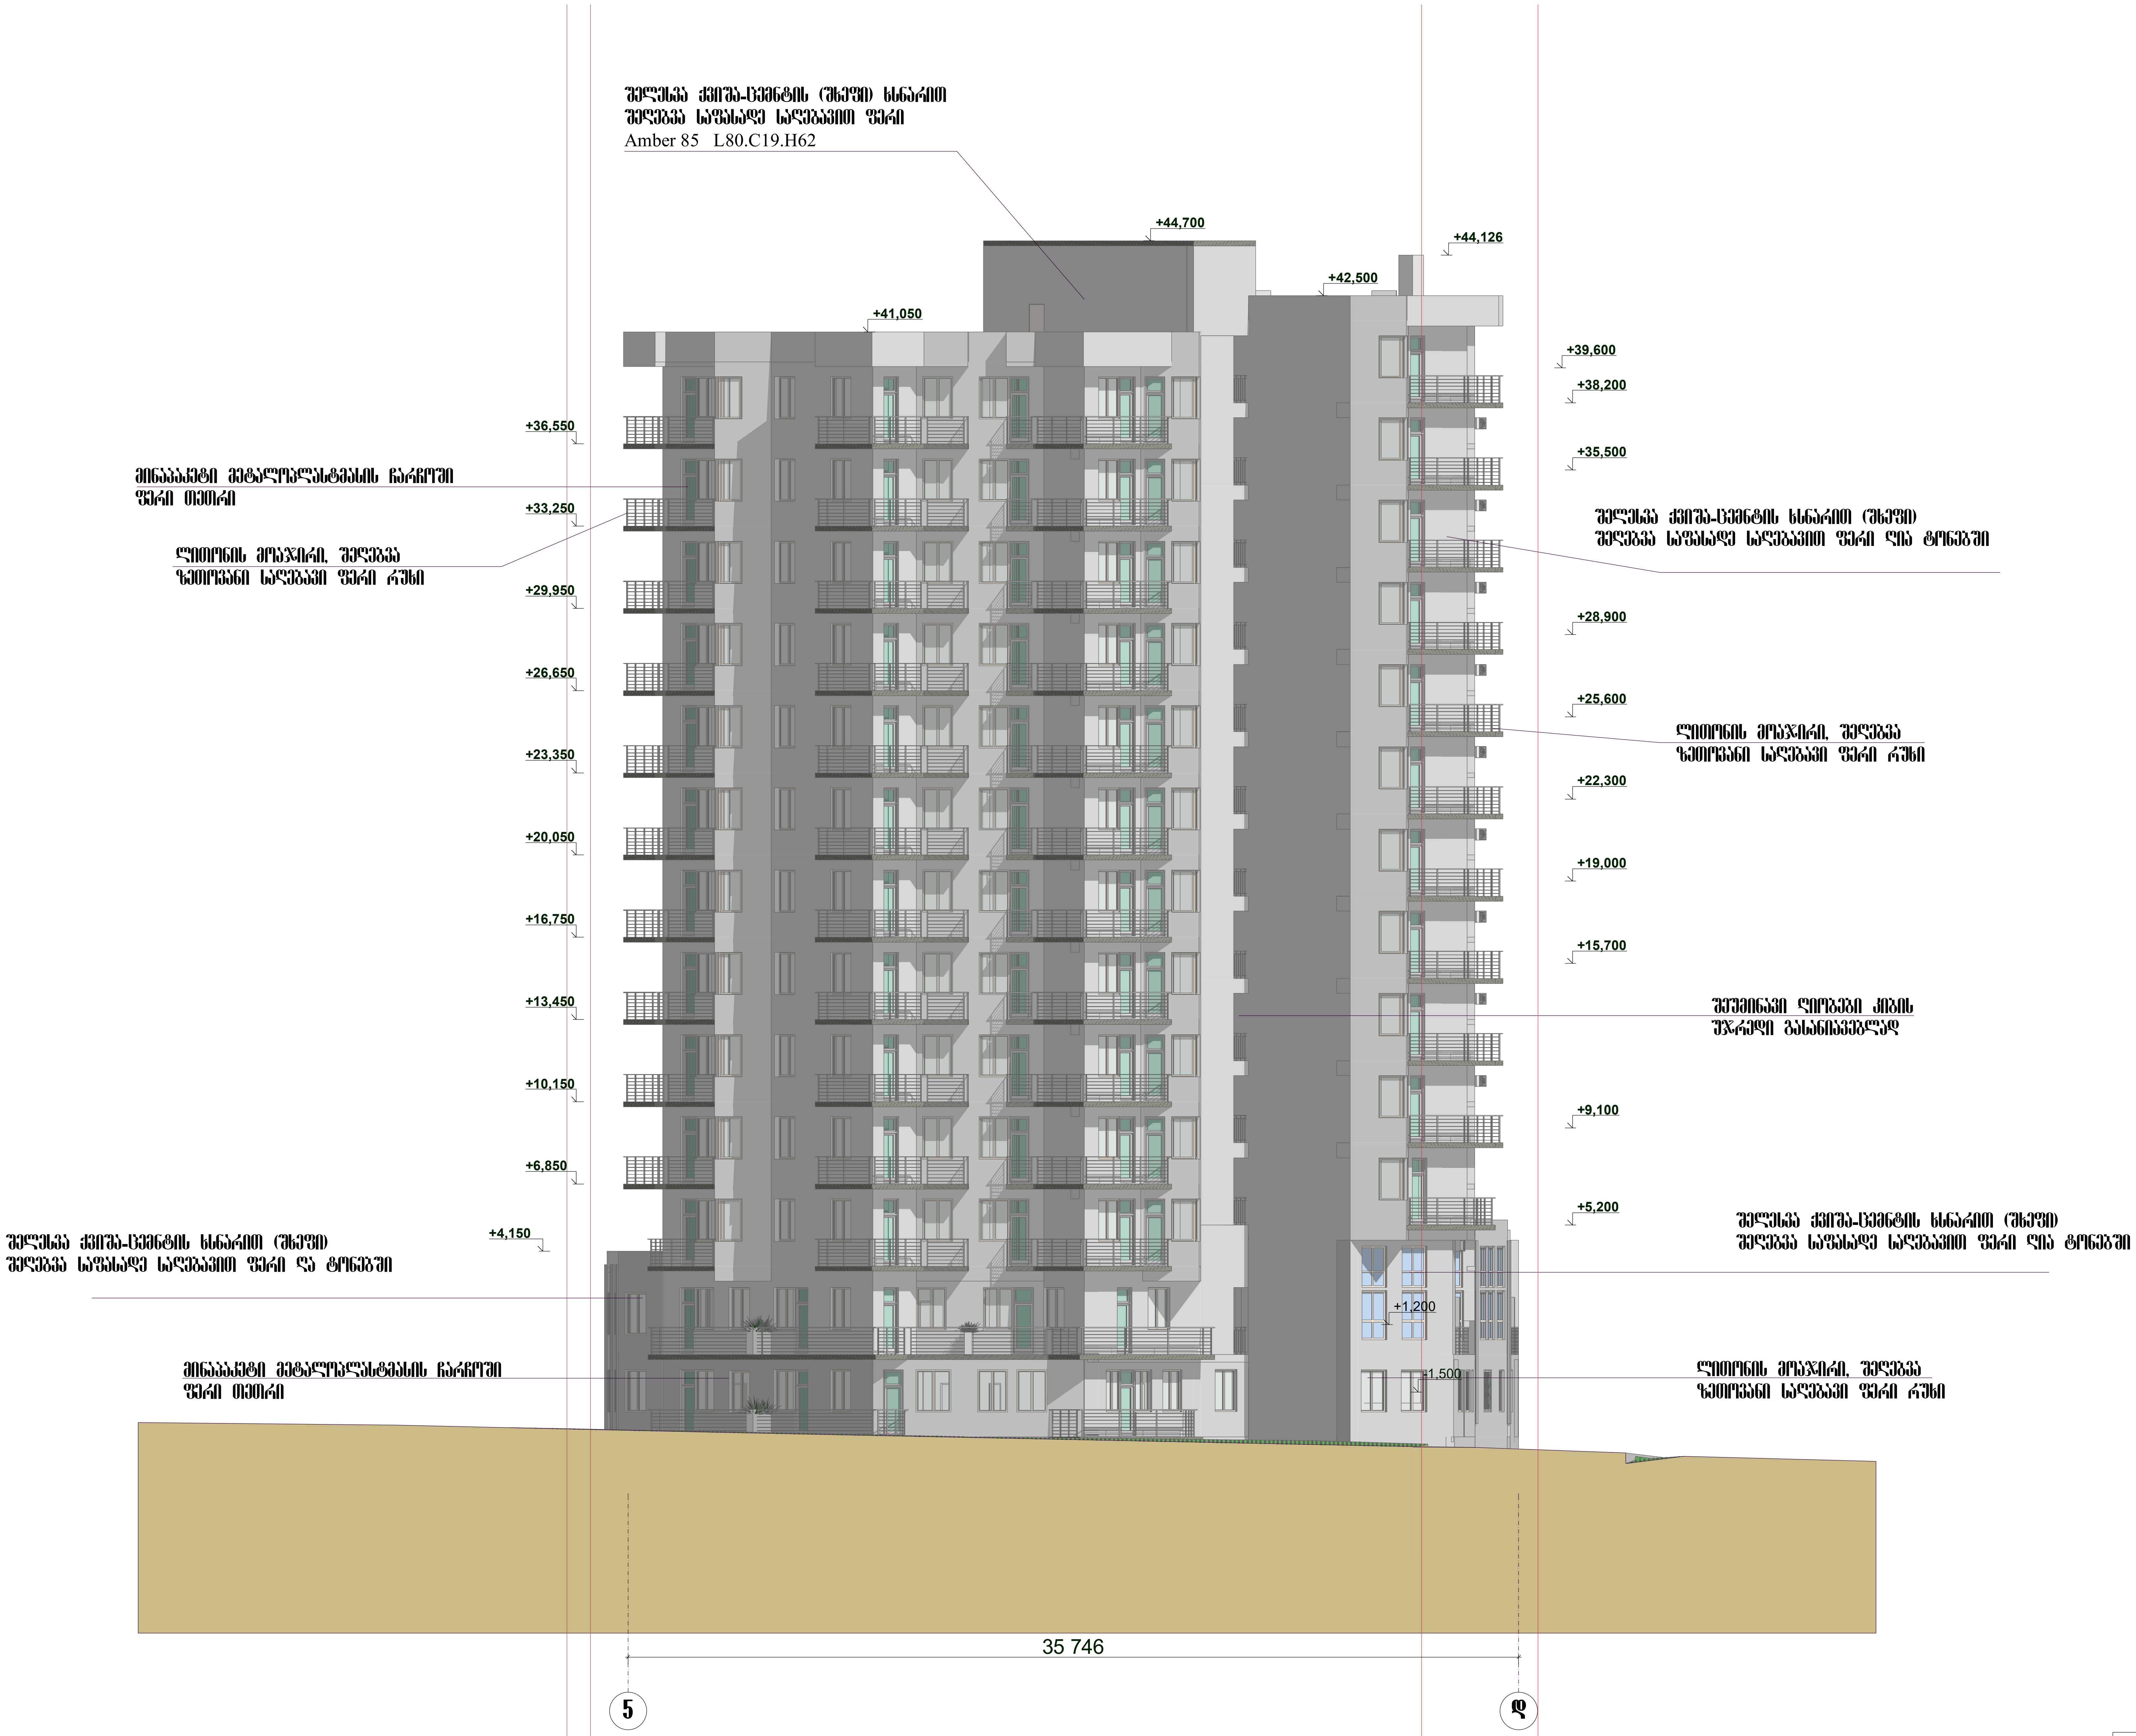


| | | | | |
|---|---|---|---|---|
| შ.პ.ს. "არქიტექტურა, კონსტრუქცია" - "აკო" ლიცენზია № 4150 | | | | |
| ქ. თბილისი, საბურთალოს რაიონი, დიდ დიღომი, პეტრე იბერის გამზირი, ტელევიზორების ქარხნის ტერიტორია, ამხანაგობა "დიდგორი-2006" -ის კუთვნილ მიწის ნაკვეთზე მშენებარე მრავალბინიანი საცხოვრებელი კომპლექსის კორექტირების | | | | |
| დამკვეთი | ამხანაგობა"დიდგორი2006" | არქიტექტურული ნაწილი | | |
| არ.ავტორი | თ. ჯაფარიძე | ფასადი 5-დ ღერძებში | სტადია | მ.პრ. |
| შემსრულა | დავით ქეჩხუაშვილი | | ფურცელი | არ-18 |
| | | | მასშტაბი | 1:200 |

# ფასადი 5- მ1 ღერძებში

მასშტაბი 1:200




შ.პ.ს. "არქიტექტურა, კონსტრუქცია" - "აკო" ლიცენზია № 4150

ქ. თბილისი, საბურთალოს რაიონი, დიდ დიღომი, პეტრე იბერის გამზირი, ტელევიზორების ქარხნის ტერიტორია, ამხანაგობა "დიდგორი-2006" -ის კუთვნილ მიწის ნაკვეთზე მშენებარე მრავალბინიანი საცხოვრებელი კომპლექსის პროექტირების

| | | | | |
|---|---|---|---|---|
| დამკვეთი | ამხანაგობა"დიდგორი2006" | არქიტექტურული ნაწილი | | |
| არ.ავტორი | თ. ჯაფარიძე | ფასადი 5- მ1 ღერძებში | სტადია | მ.პრ. |
| შემსრულა | დავით ქეხუშაშვილი | | ფურცელი | არ-19 |
| | | | მასშტაბი | 1:200 |

# ფასადი დ1-5 ღერძებში

მასშტაბი 1:200




| | | | | |
|---|---|---|---|---|
| შ.პ.ს. "არქიტექტურა, კონსტრუქცია" - "აკო" ლიცენზია № 4150 | | | | |
| ქ. თბილისი, საბურთალოს რაიონი, დიდ დიღომი, პეტრე იბერის გამზირი, ტელევიზორების ქარხნის ტერიტორია, ამხანაგობა "დიდგორი-2006" -ის კუთვნილ მიწის ნაკვეთზე მშენებარე მრავალბინიანი საცხოვრებელი კომპლექსის კორექტირების | | | | |
| დამკვეთი | ამხანაგობა"დიდგორი2006" | არქიტექტურული ნაწილი | | |
| არ.ავტორი | თ. ჯაფარიძე | ფასადი დ1-5 ღერძებში | სტადია | მ.პრ. |
| შემსრულა | დავით კეხუაშვილი | | ფურცელი | არ-20 |
| | | | მასშტაბი | 1:200 |