შენობი სიმაღლის განსაზღვრა

მასშტაბი 1:500

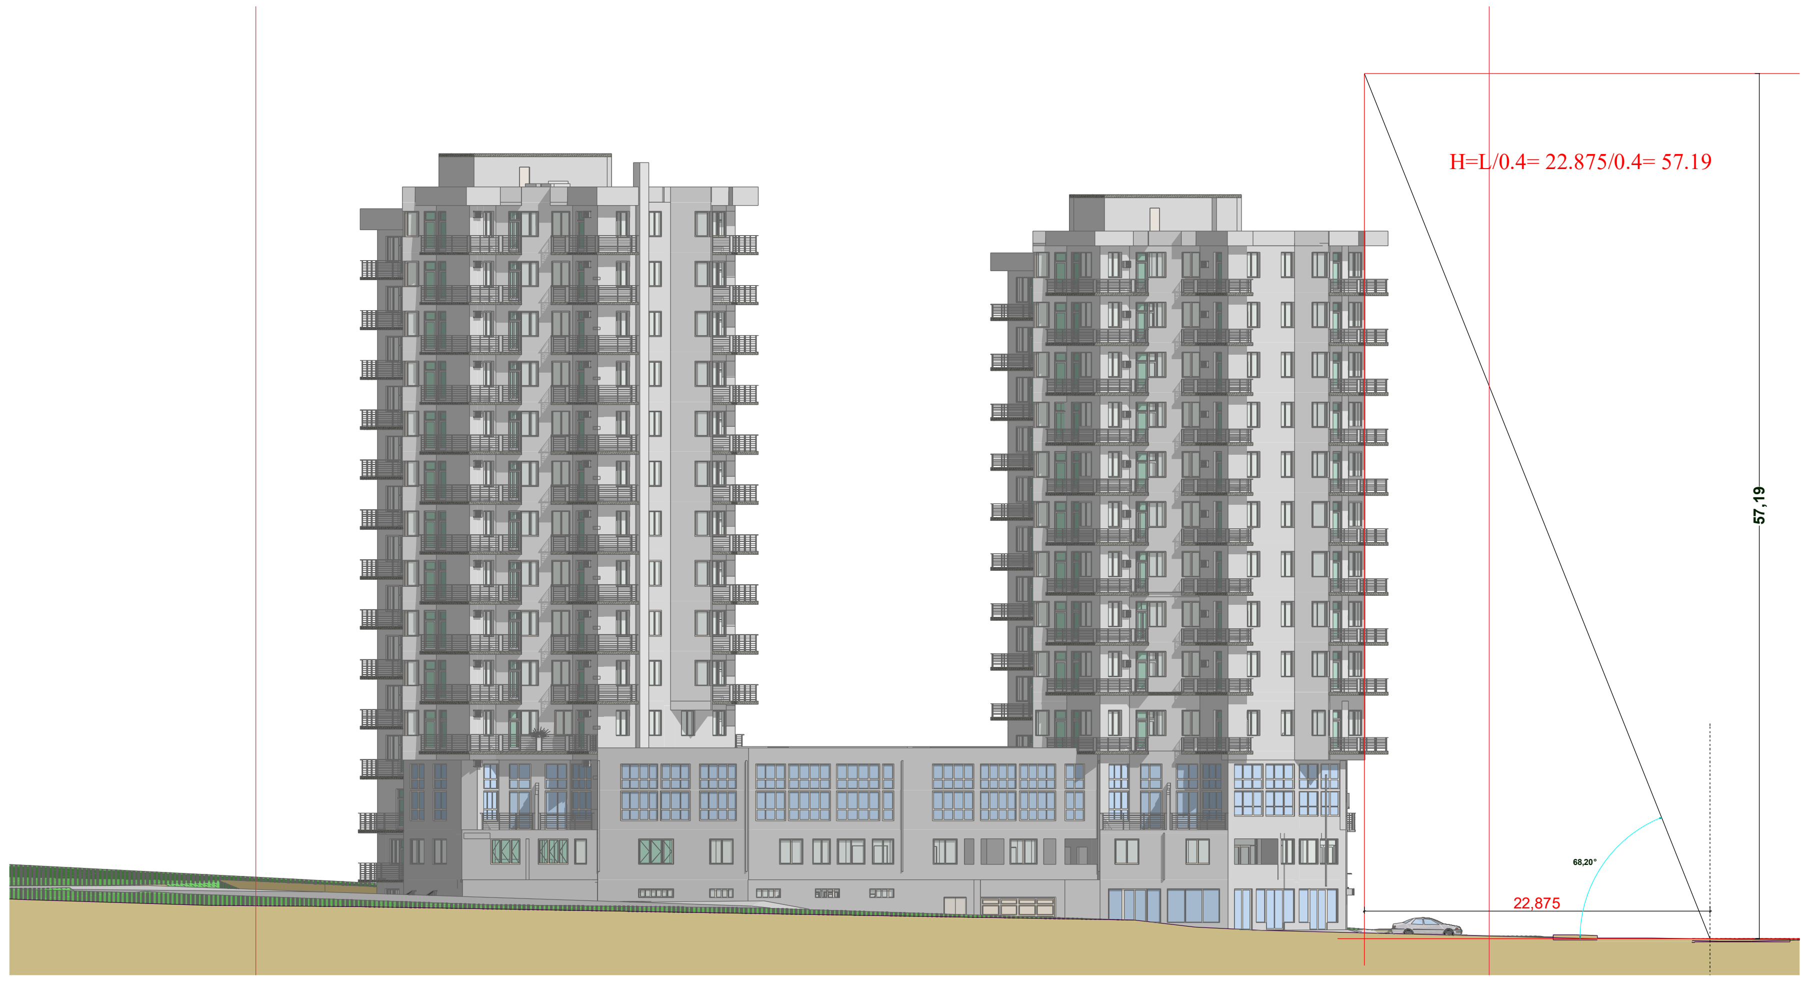

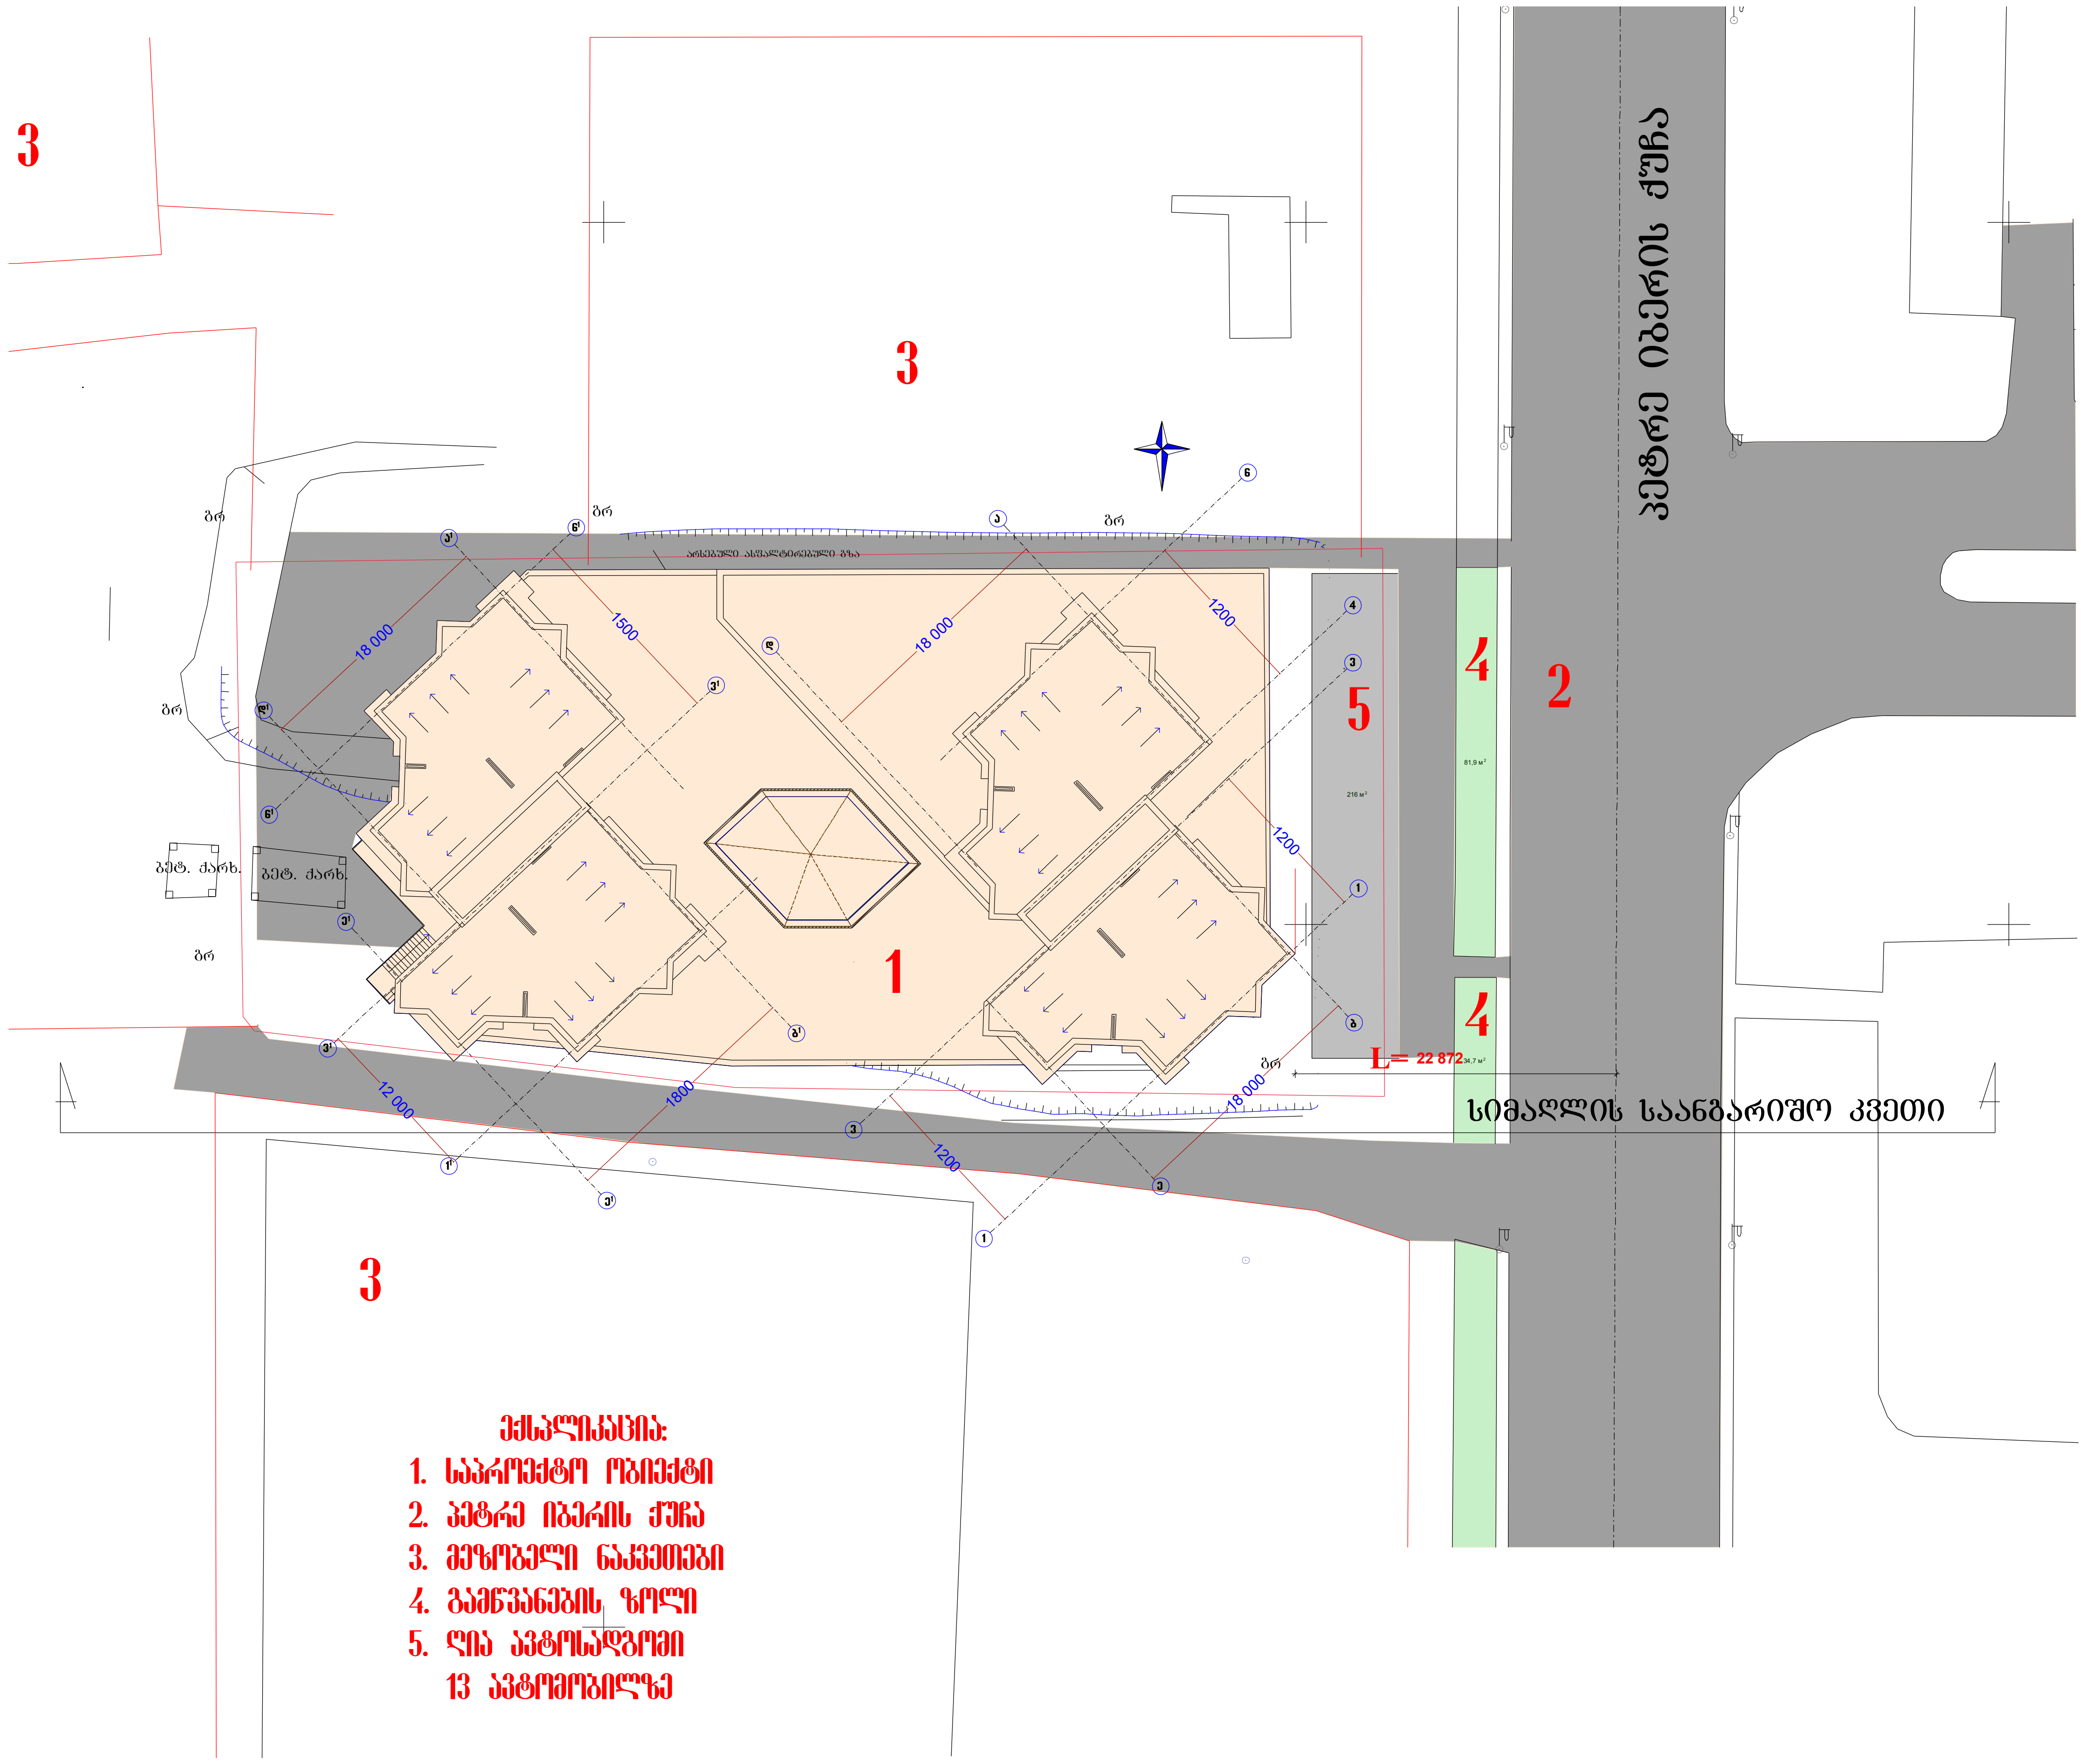

ექსპლიკაცია:

1. საპროექტო ობიექტი
2. პეტრე იბერის ქუჩა
3. მეზობელი ნაკვეთები
4. გამწვანების ზოლი
5. ღია ავტოსადგომი
   13 ავტომობილზე

შენობის მაქსიმალური სიმაღლის განსაზღვრის სქემა

განმარტებითი ბარათი:

ნახაზზე მოცემულია მაქსიმალური სიმაღლის განსაზღვრის სხივის აგება, დადგენილი ფორმულის მიხედვით H= L/Y , სადაც: L - მანძილი შენობის ფასადის წარმოსახვითი ხაზიდან გზის შუა ღერძამდე, ხოლო Y - 0,4 გენგეგმაზე აღნიშნული კვეთის ჭრილზე, მოცემულია სხივი ფასადის უკიდურეს წარმოსახვით ხაზამდე. ქუჩის და სხივის კვეთის წერტილის სიმაღლის მინიმალური დონიდან. შენობის სიმაღლე ეტევა არსებული ქუჩის მონაკვეთში.

შ.პ.ს. "არქიტექტურა, კონსტრუქცია" - "აკო" ლიცენზია № 4150				
ქ. თბილისი, საბურთალოს რაიონი, დიდ დიღომი, პეტრე იბერის გამზირი, ტელევიზორების ქარხნის ტერიტორია, ამხანაგობა "დიდგორი-2006" -ის კუთვნილ მიწის ნაკვეთზე მშენებარე მრავალბინიანი საცხოვრებელი კომპლექსის კორექტირების				
დამკვეთი	ამხანაგობა"დიდგორი2006"	არქიტექტურული ნაწილი		
პრ.ავტორი	თ. ჯაფარიძე	შენობი სიმაღლის განსაზღვრა	სტადია	მ.პრ.
შეასრულა	დავით კეჩხუაშვილი		ფურცელი	არ-22
			მასშტაბი	1:500