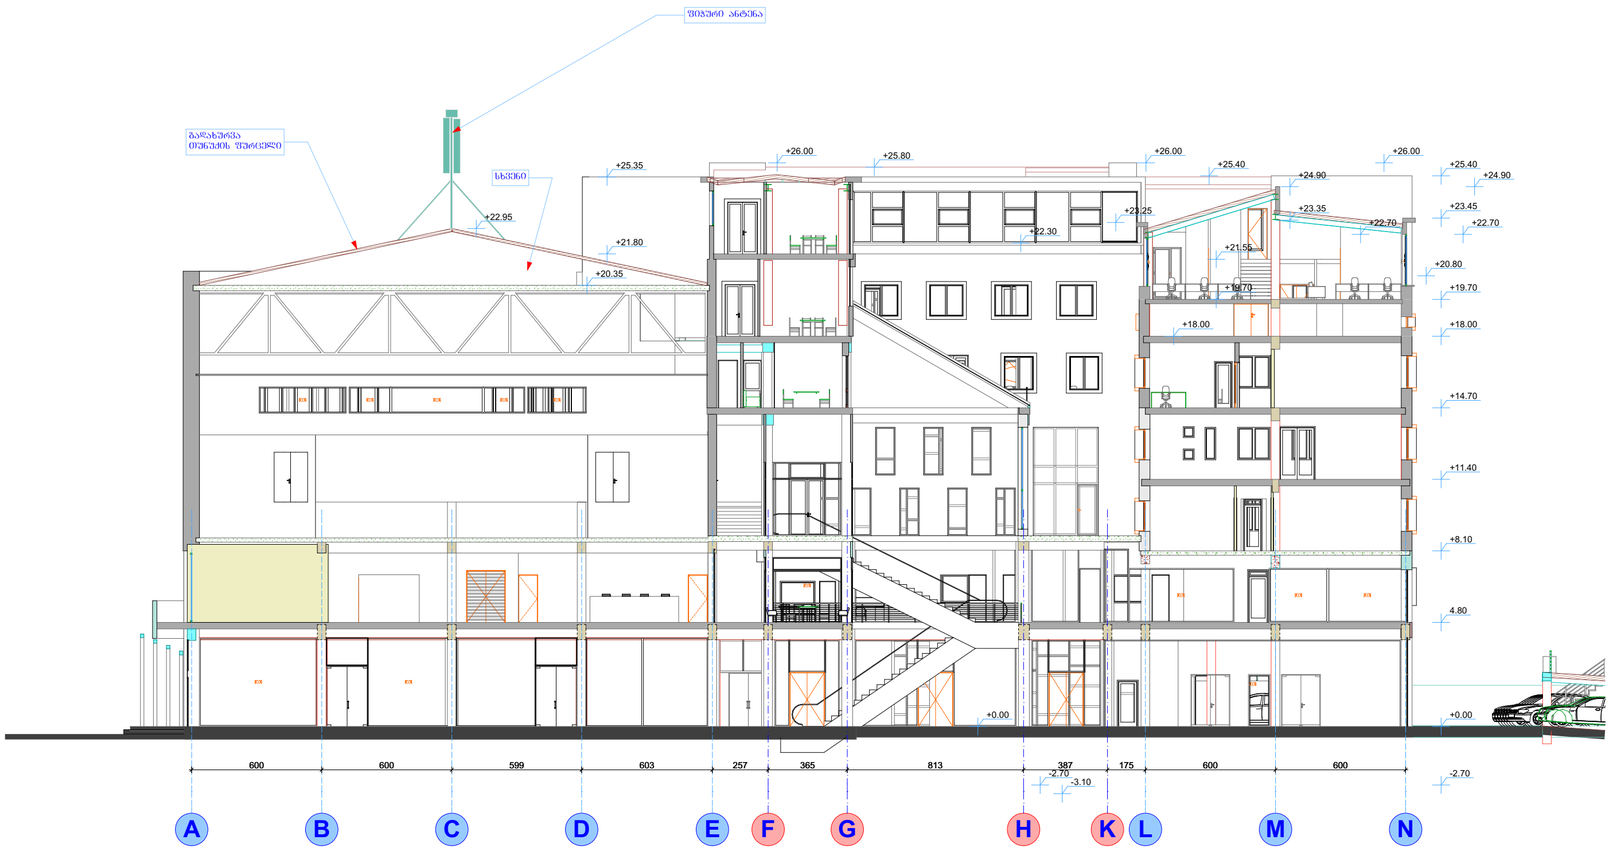

შპს "მეიდან ჯგუფი"			აშმაშენებლის ბაზა. 61 რეკონსტრუქცია-დაშენების პროექტი			დამკვეთი შპს "მეიდანჯგუფი"	
დირექტორი	პ. ბაქრაძე						
პრემ.არქ.	პ. ბაქრაძე		არქიტექტურული პროექტი	მ-ბი	ხტადია	ფ. №	რაოდ.
			ჭრილი 1-1 საპროექტო	1:150	არქ. პრო.	21	
				2017 წ.			

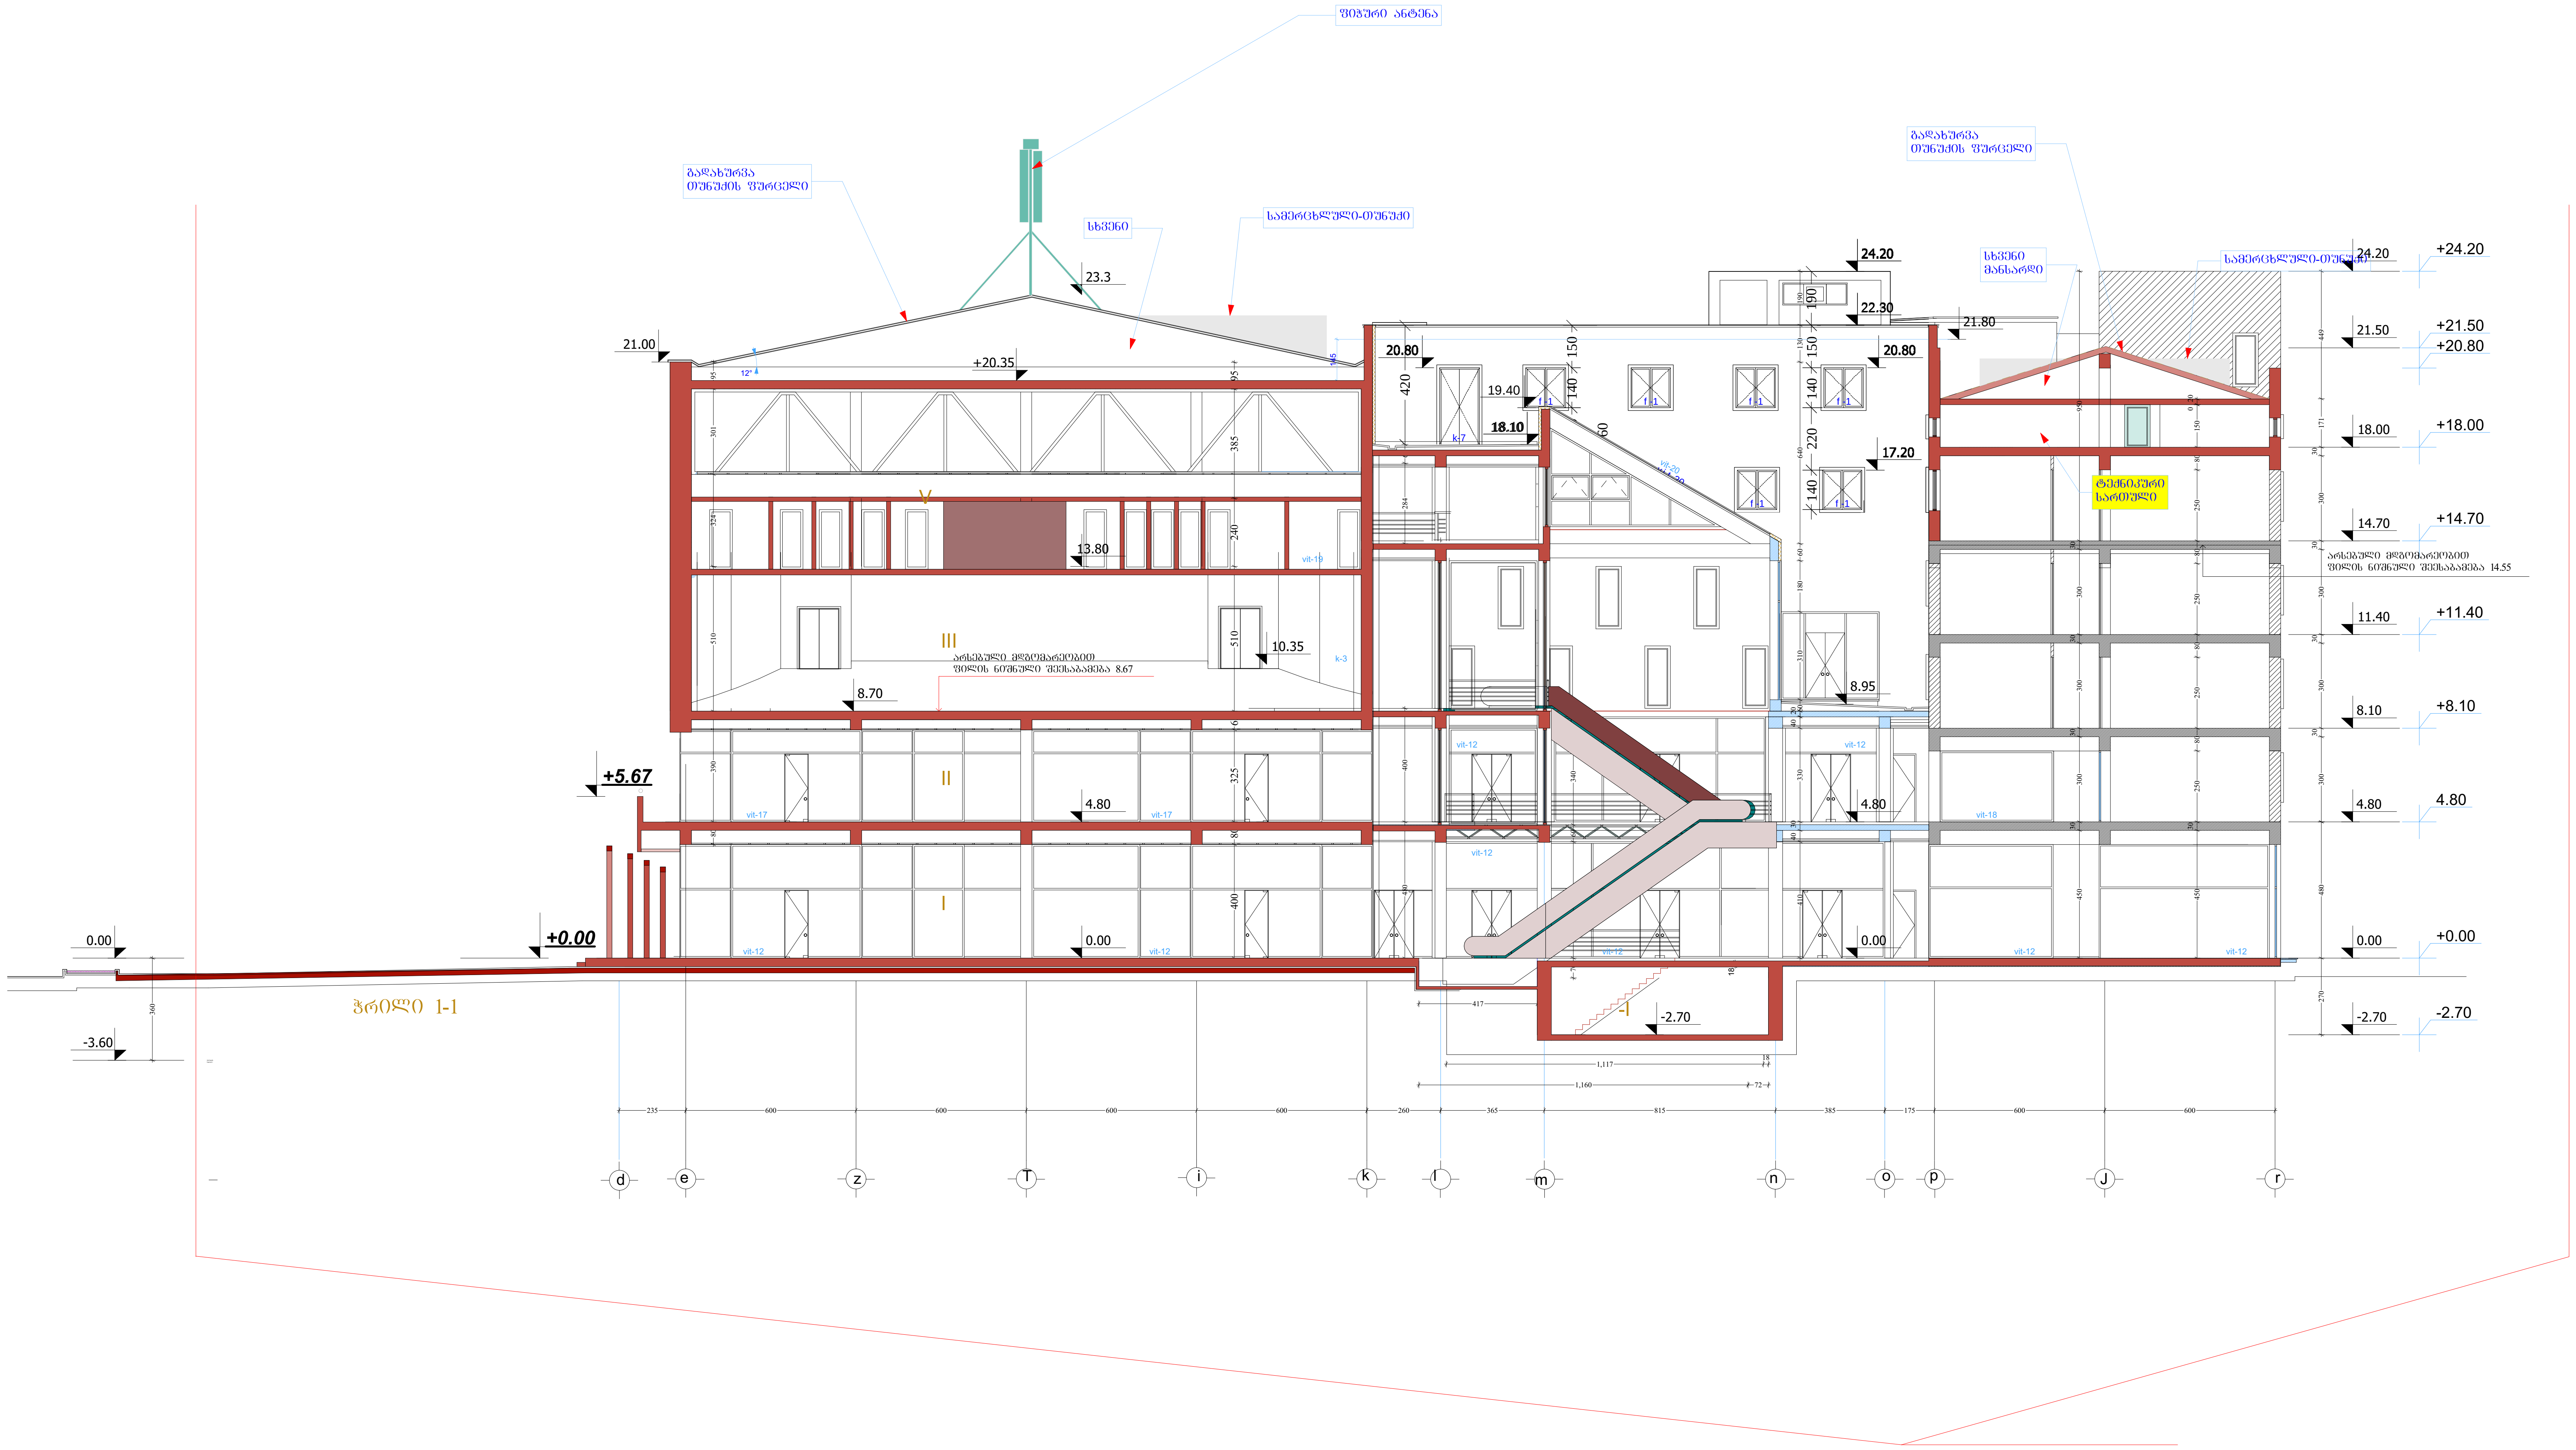

შპს "მეიდან ჯგუფი"			აბმაშენებლის გამზ. 61 რეკონსტრუქცია-დაშენების პროექტი			დამკვეთი შპს "მეიდანჯგუფი"	
დირექტორი	პ. ჭავჭანიძე						
პრ.მთ.არქ.	პ. ჭავჭანიძე		არქიტექტურული პროექტი	მ-ბი	სტადია	ფ. №	რაოდ.
			ჭრილი 1-1 არსებული	1:150	არქ. პრო.	21-ა	
				2014			



შპს "მეიდან ჯგუფი"			აბმაშენებლის ბამზ. 61 რეკონატრუქცია-დაშენების პროექტი			დამკვეთი შპს "მეიდანჯგუფი"	
დირექტორი	პ. ჭავჭანიძე		არქიტექტურული პროექტი	მ-ბი	სტადია	ფ. №	რაოდ.
არ.მთ.არქ.	პ. ჭავჭანიძე		ჭრილი 2-2 საპროექტო	1:150	არქ. პრო.	22	
				2017 წ.			

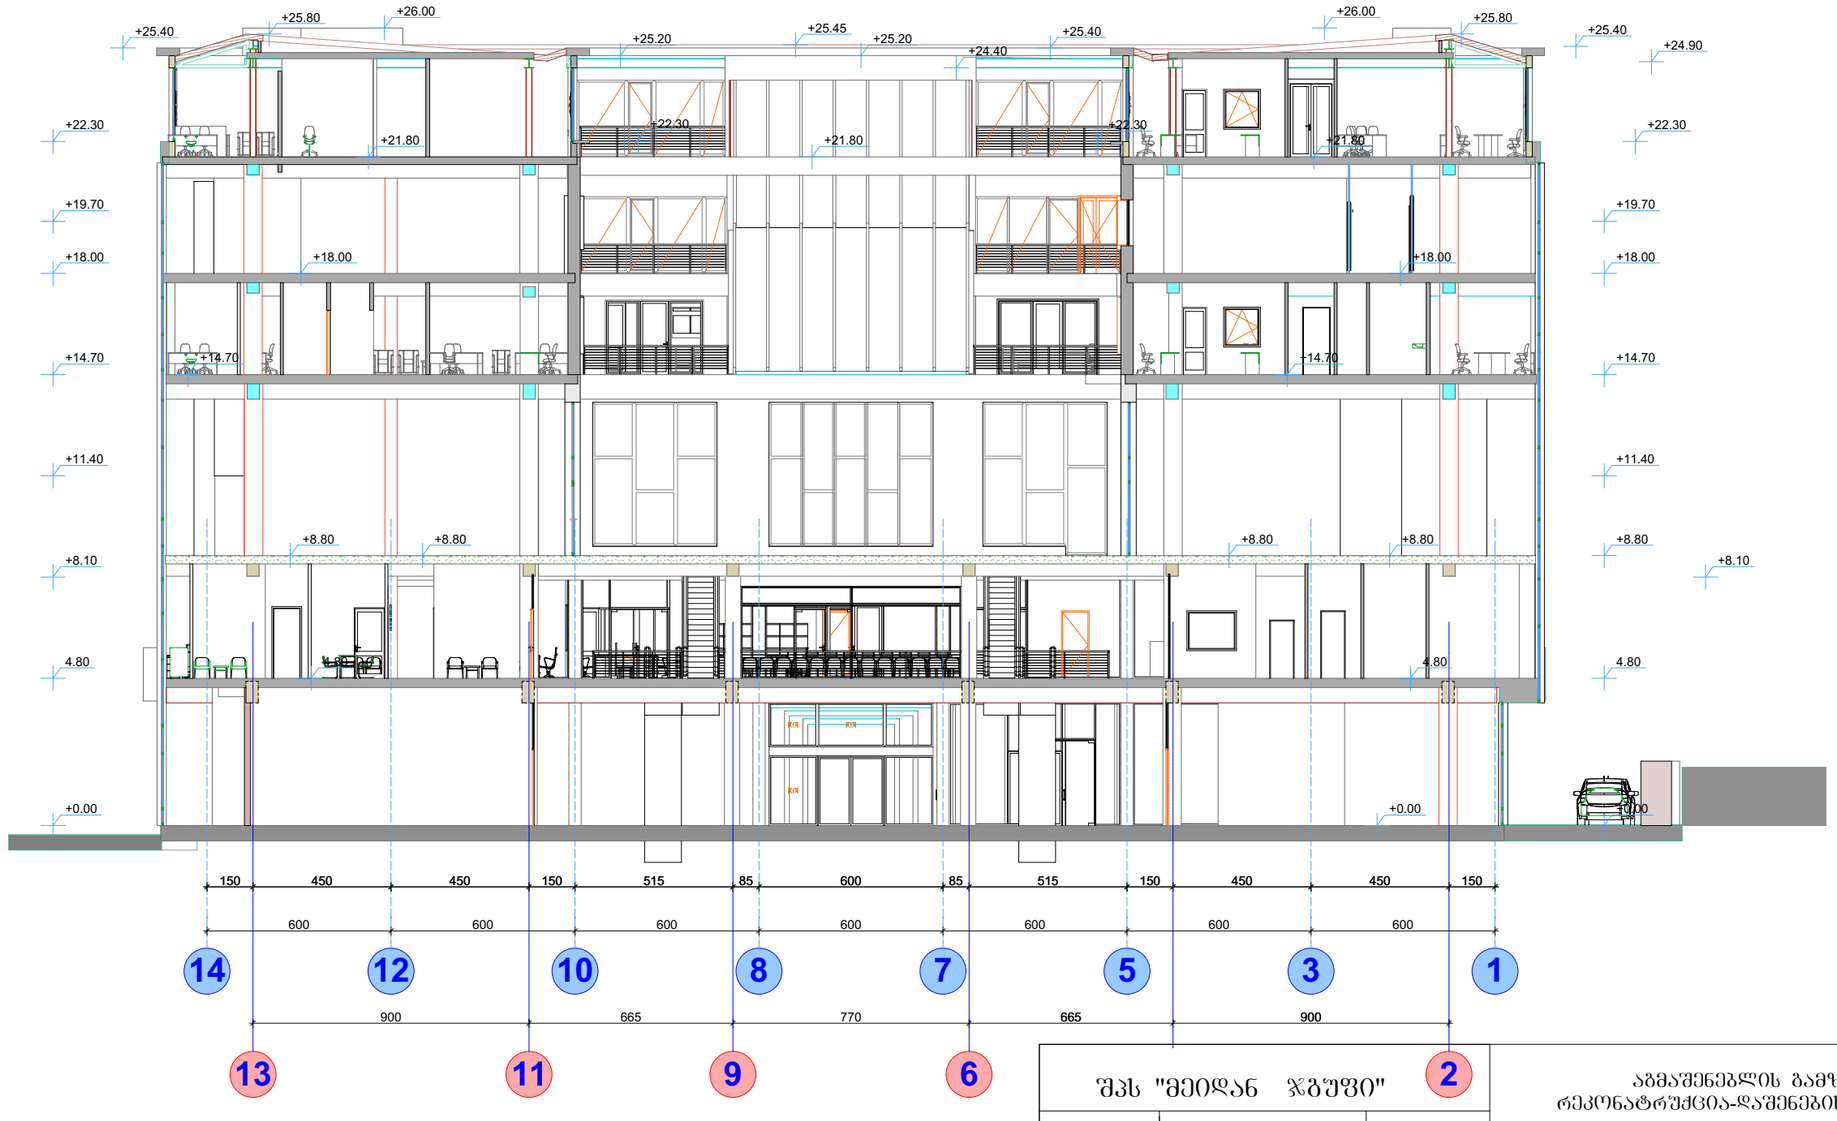

შპს "მეიდან ჯგუფი"			აბმაშენებლის გამზ. 61 რეკონატრუქცია-დაშენების პროექტი			დამკვეთი შპს "მეიდანჯგუფი"
დირექტორი	ა. ჯავახიძე					
არქიტექტორი	ა. ჯავახიძე		არქიტექტურული პროექტი	მ-ბი	სტადია	ფ. №	რაოდ.
			ჭრილი 3-3 საპროექტო	1:150	არქ. პრო.	23	
				2017 წ.		

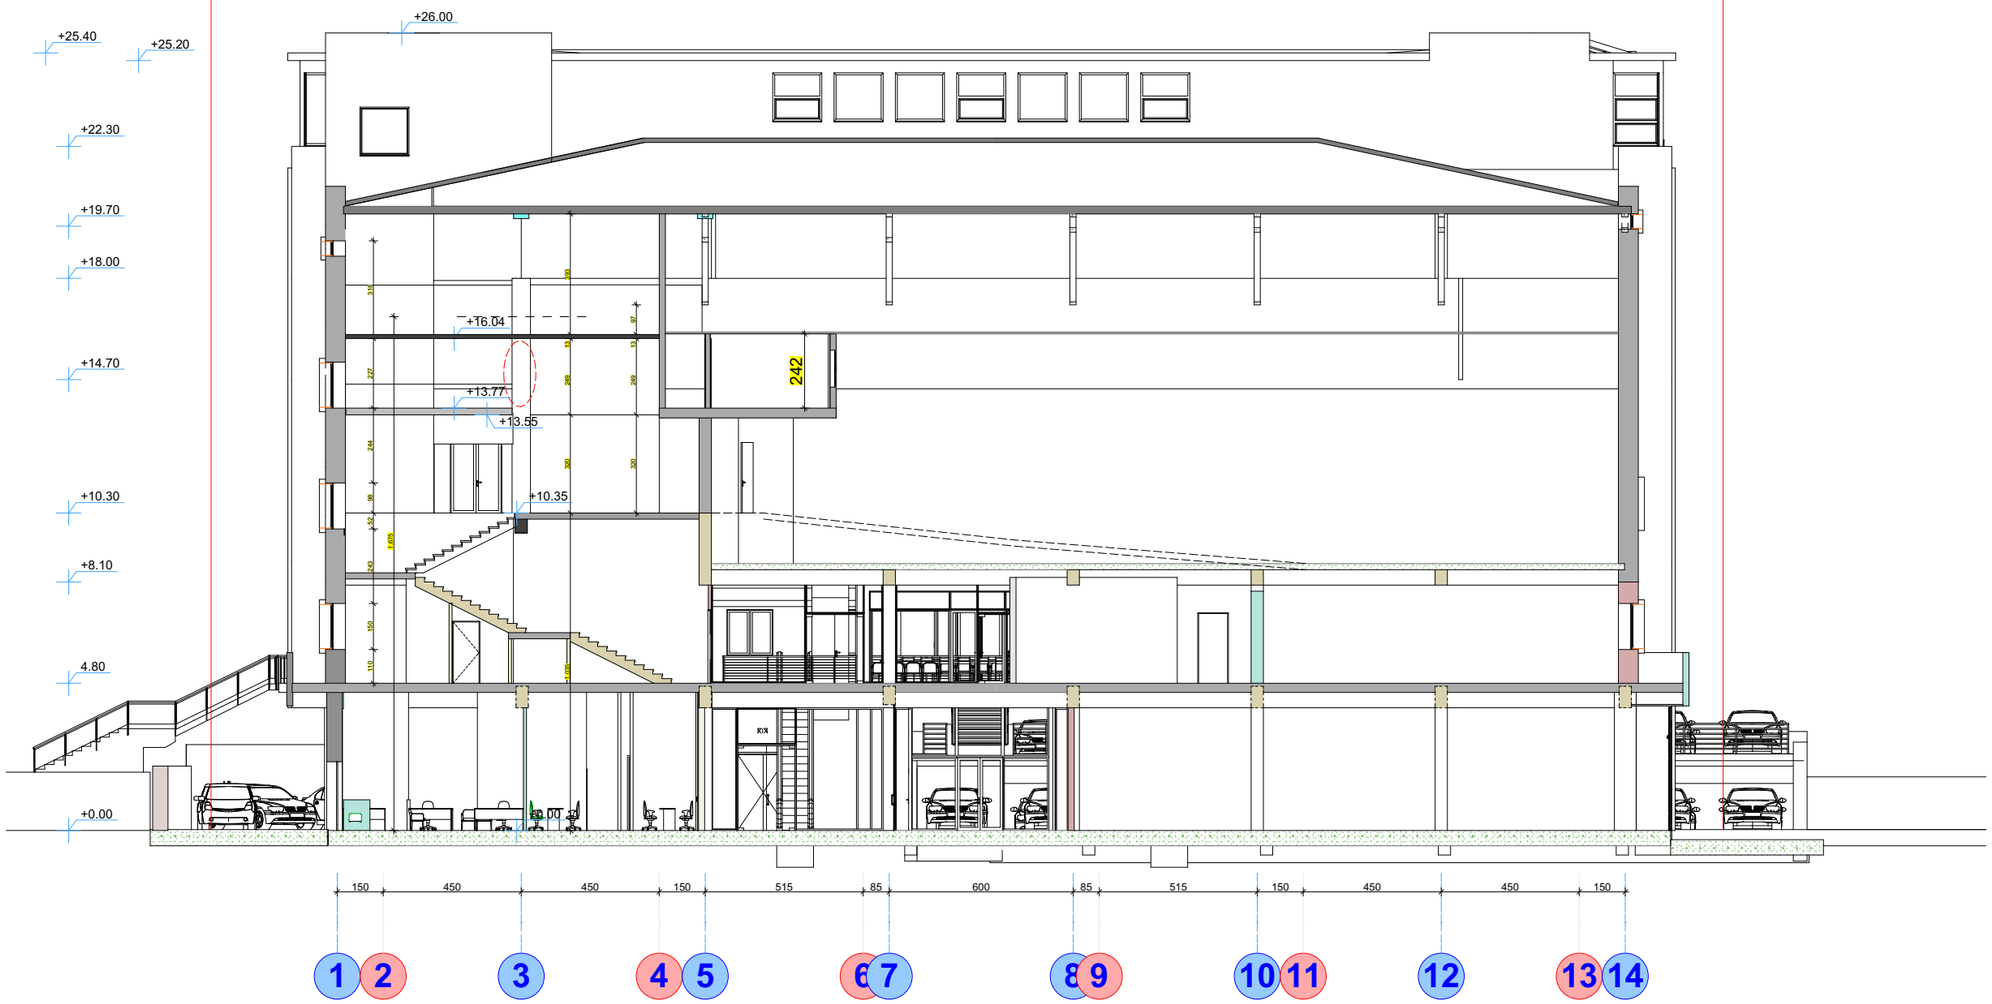

ჭრილი 4-4

შპს "მეიდან ჯგუფი"			აბმაშენებლის ბაზა. 61 რეკონსტრუქცია-დაშენების პროექტი			დამკვეთი შპს "მეიდანჯგუფი"	
დირექტორი	ა. ჭავჭანიძე						
პრ.მთ.არქ.	ა. ჭავჭანიძე		არქიტექტურული პროექტი	მ-ბი	სტადია	ფ. №	რაოდ.
			ჭრილი 4-4 საპროექტო	1:150	არქ. პრო.	24	
				2017 წ.			

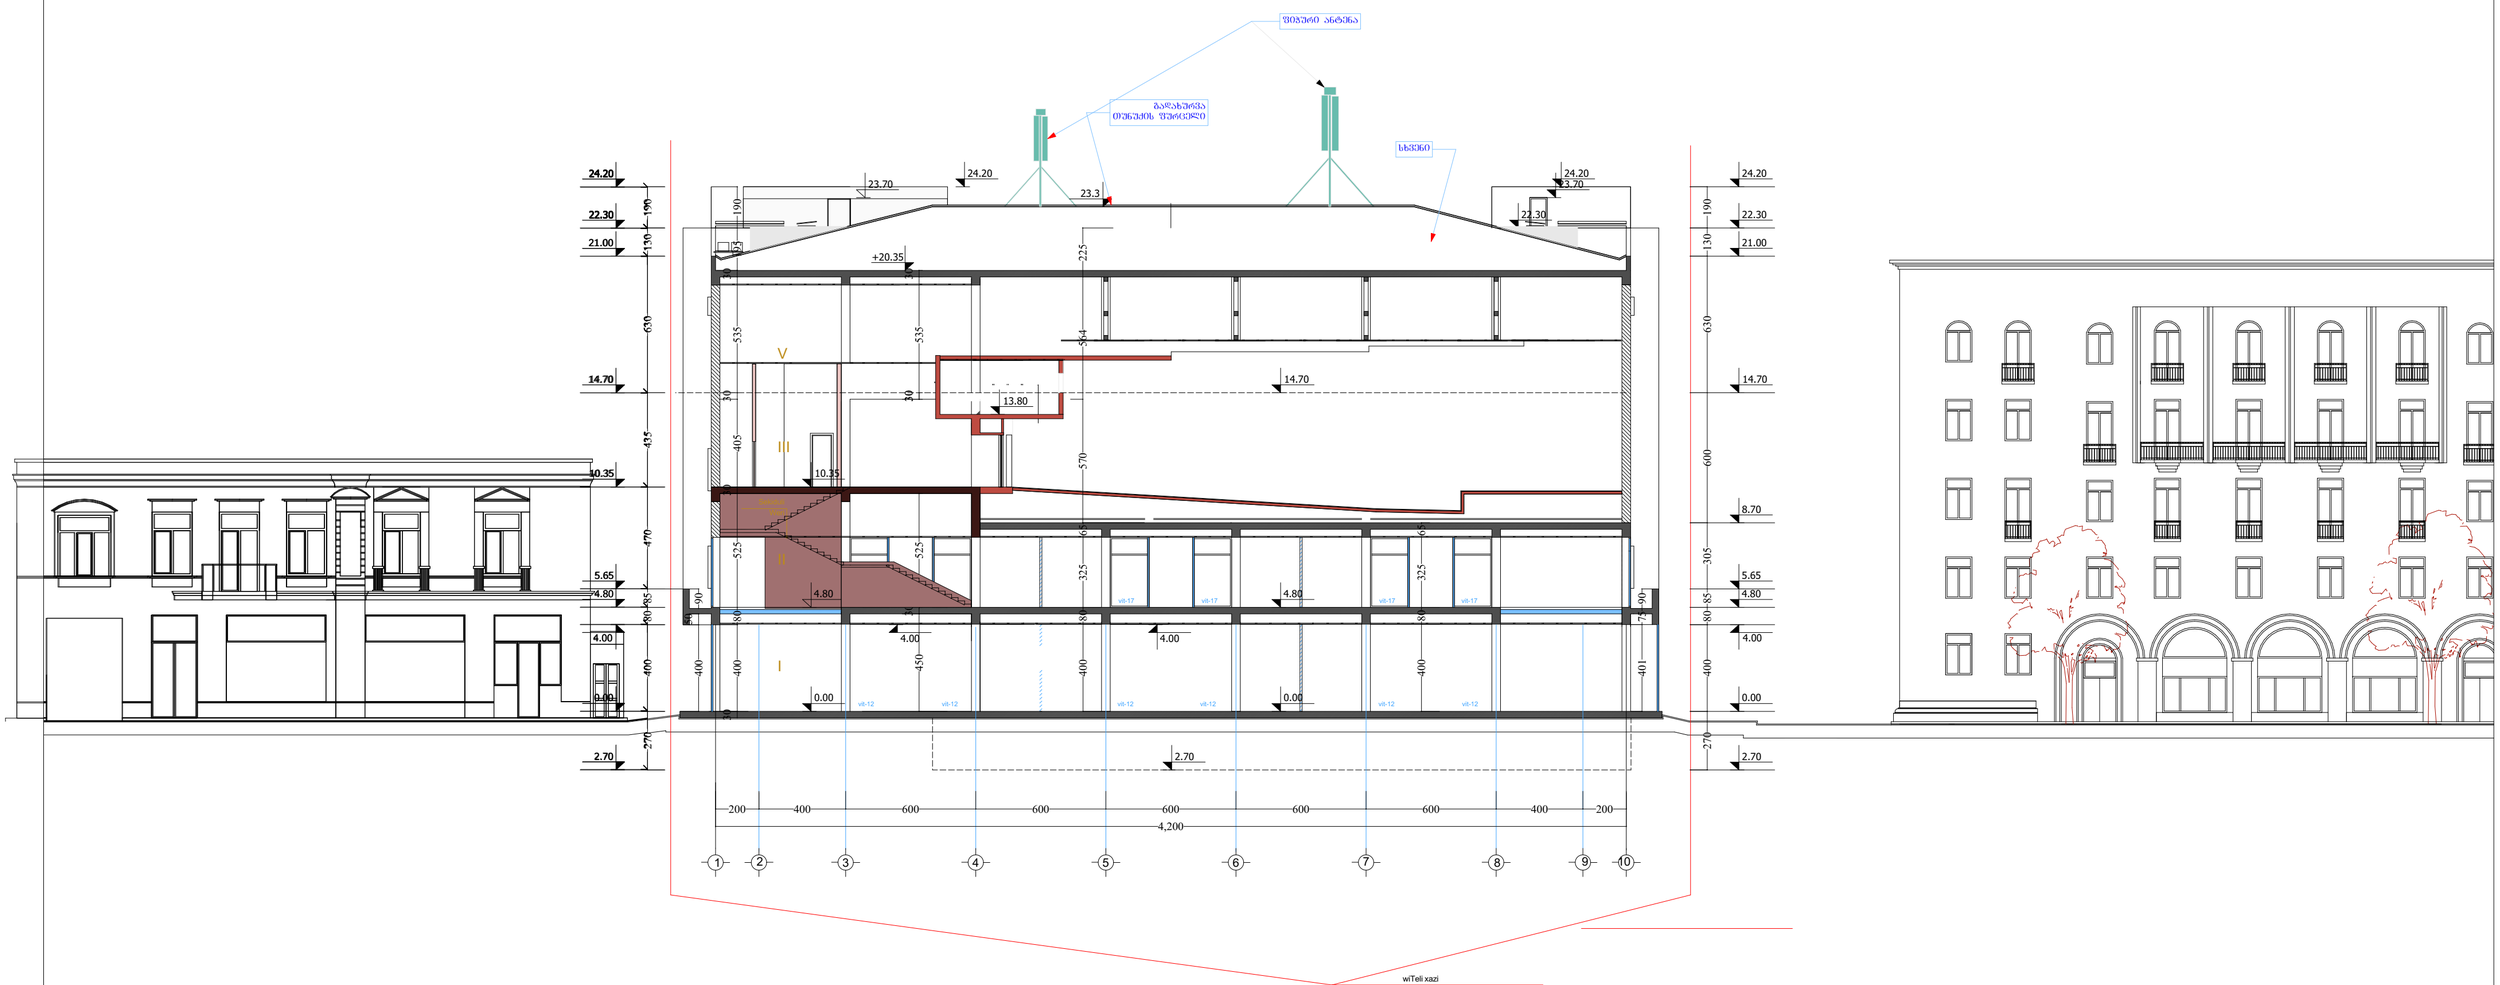

შპს "მეიდან ჯგუფი"			აბმაშენებლის გამზ. 61 რეკონსტრუქცია-დაშენების პროექტი			დამკვეთი შპს "მეიდან ჯგუფი"
დირექტორი	ა. ბაქრაძე					
პრემ.არქ.	ა. ბაქრაძე		არქიტექტურული პროექტი	მ-ბი	სტადია	წ. № / რაოდ.
			ჭრილი 4-4 არსებული	1:150	არქ. პრო.	24-ა
						2014

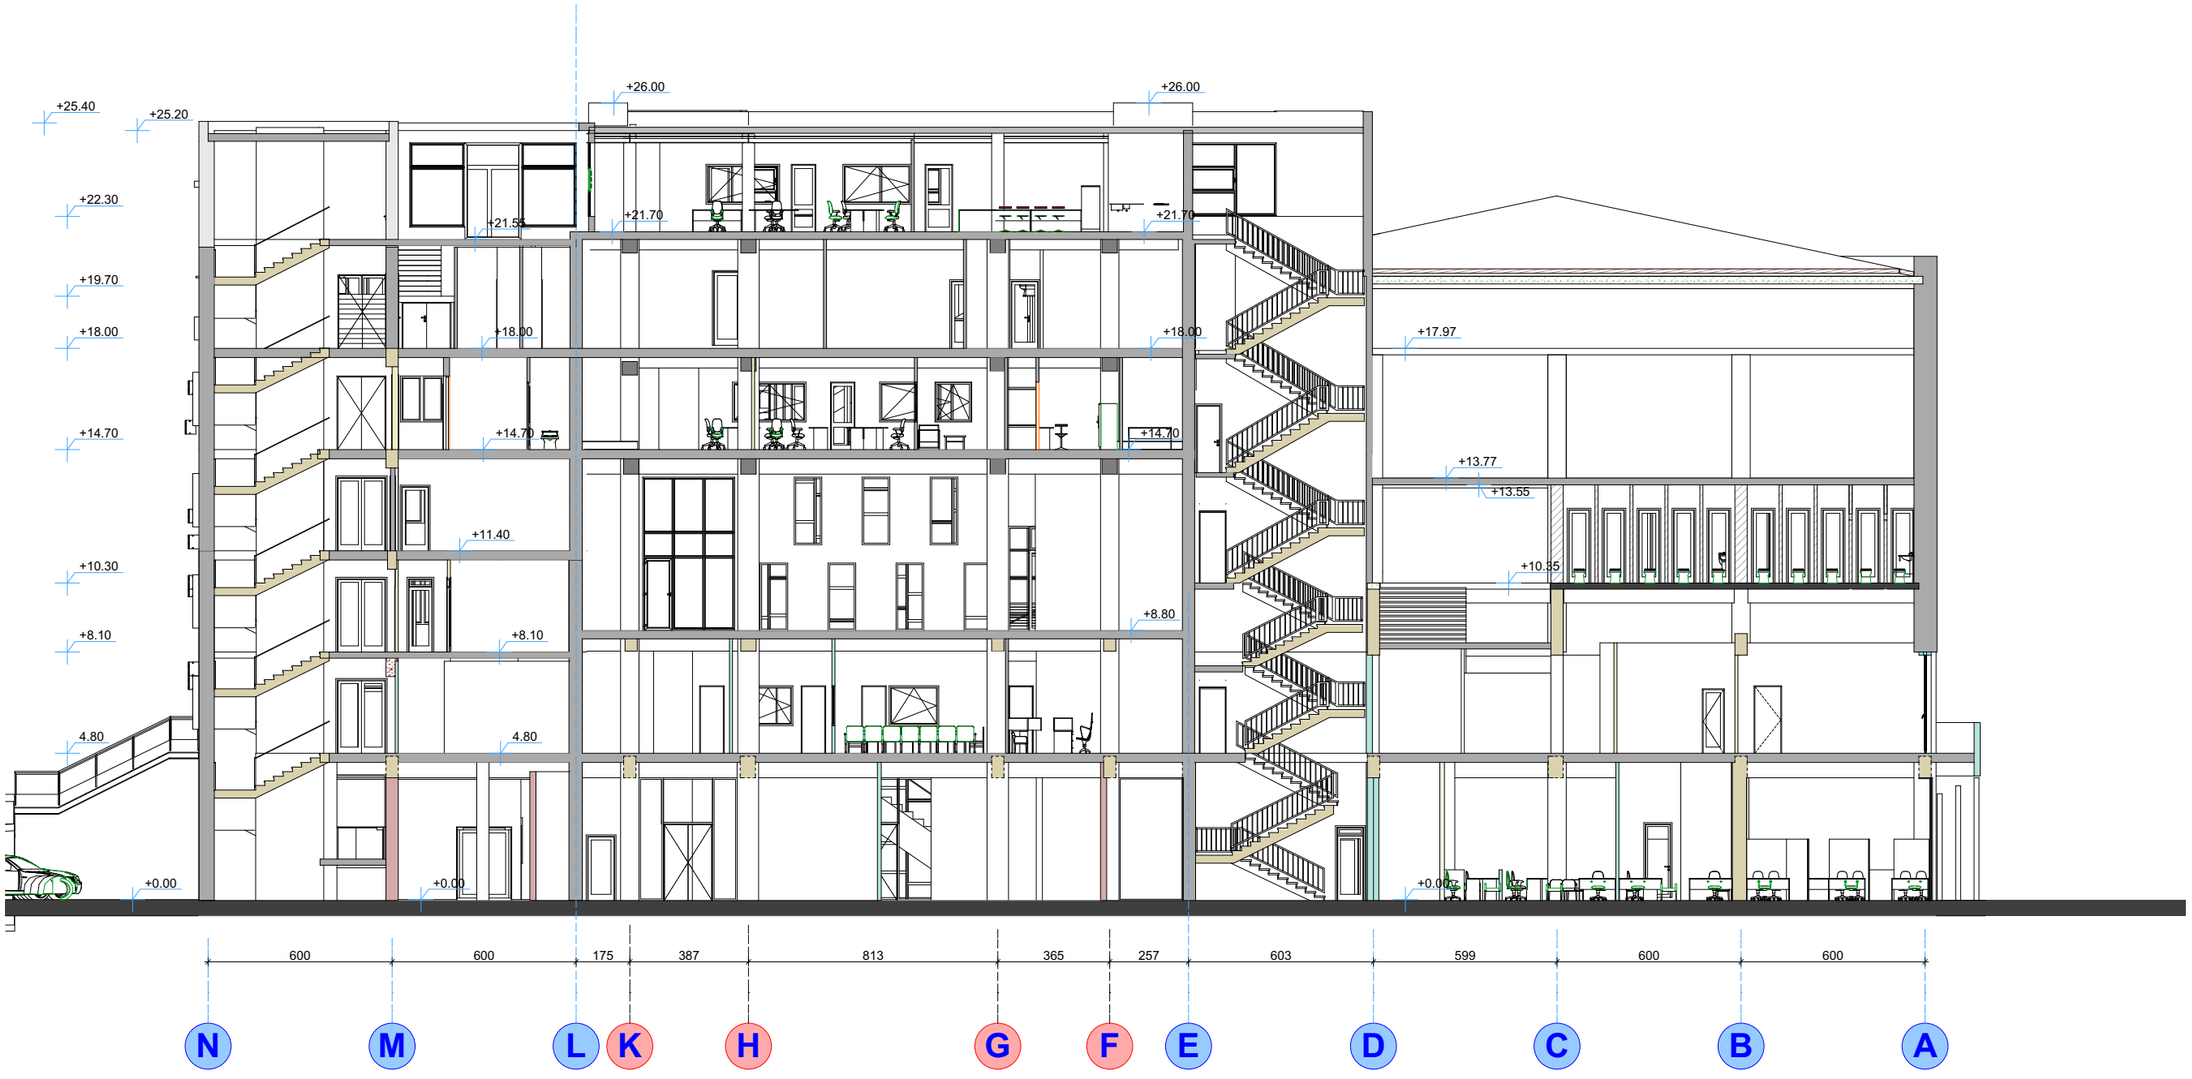

შპს "მეიდან ჯგუფი"			აბმაშენებლის ბამზ. 61 რეკონატრუქცია-დაშენების პროექტი			დამკვეთი შპს "მეიდანჯგუფი"	
დირექტორი	ა. ჯავჯანიძე		არქიტექტურული პროექტი	მ-ბი	სტადია	ფ. №	რაოდ.
არ.მთ.არქ.	ა. ჯავჯანიძე						
			ჭრილი 5-5 საპროექტო	1:150	არქ. პრო.	25	
				2017 წ.			