
მაქსიმალური სიმაღლის განსაზღვრის გენგეგმა მ. 1:500

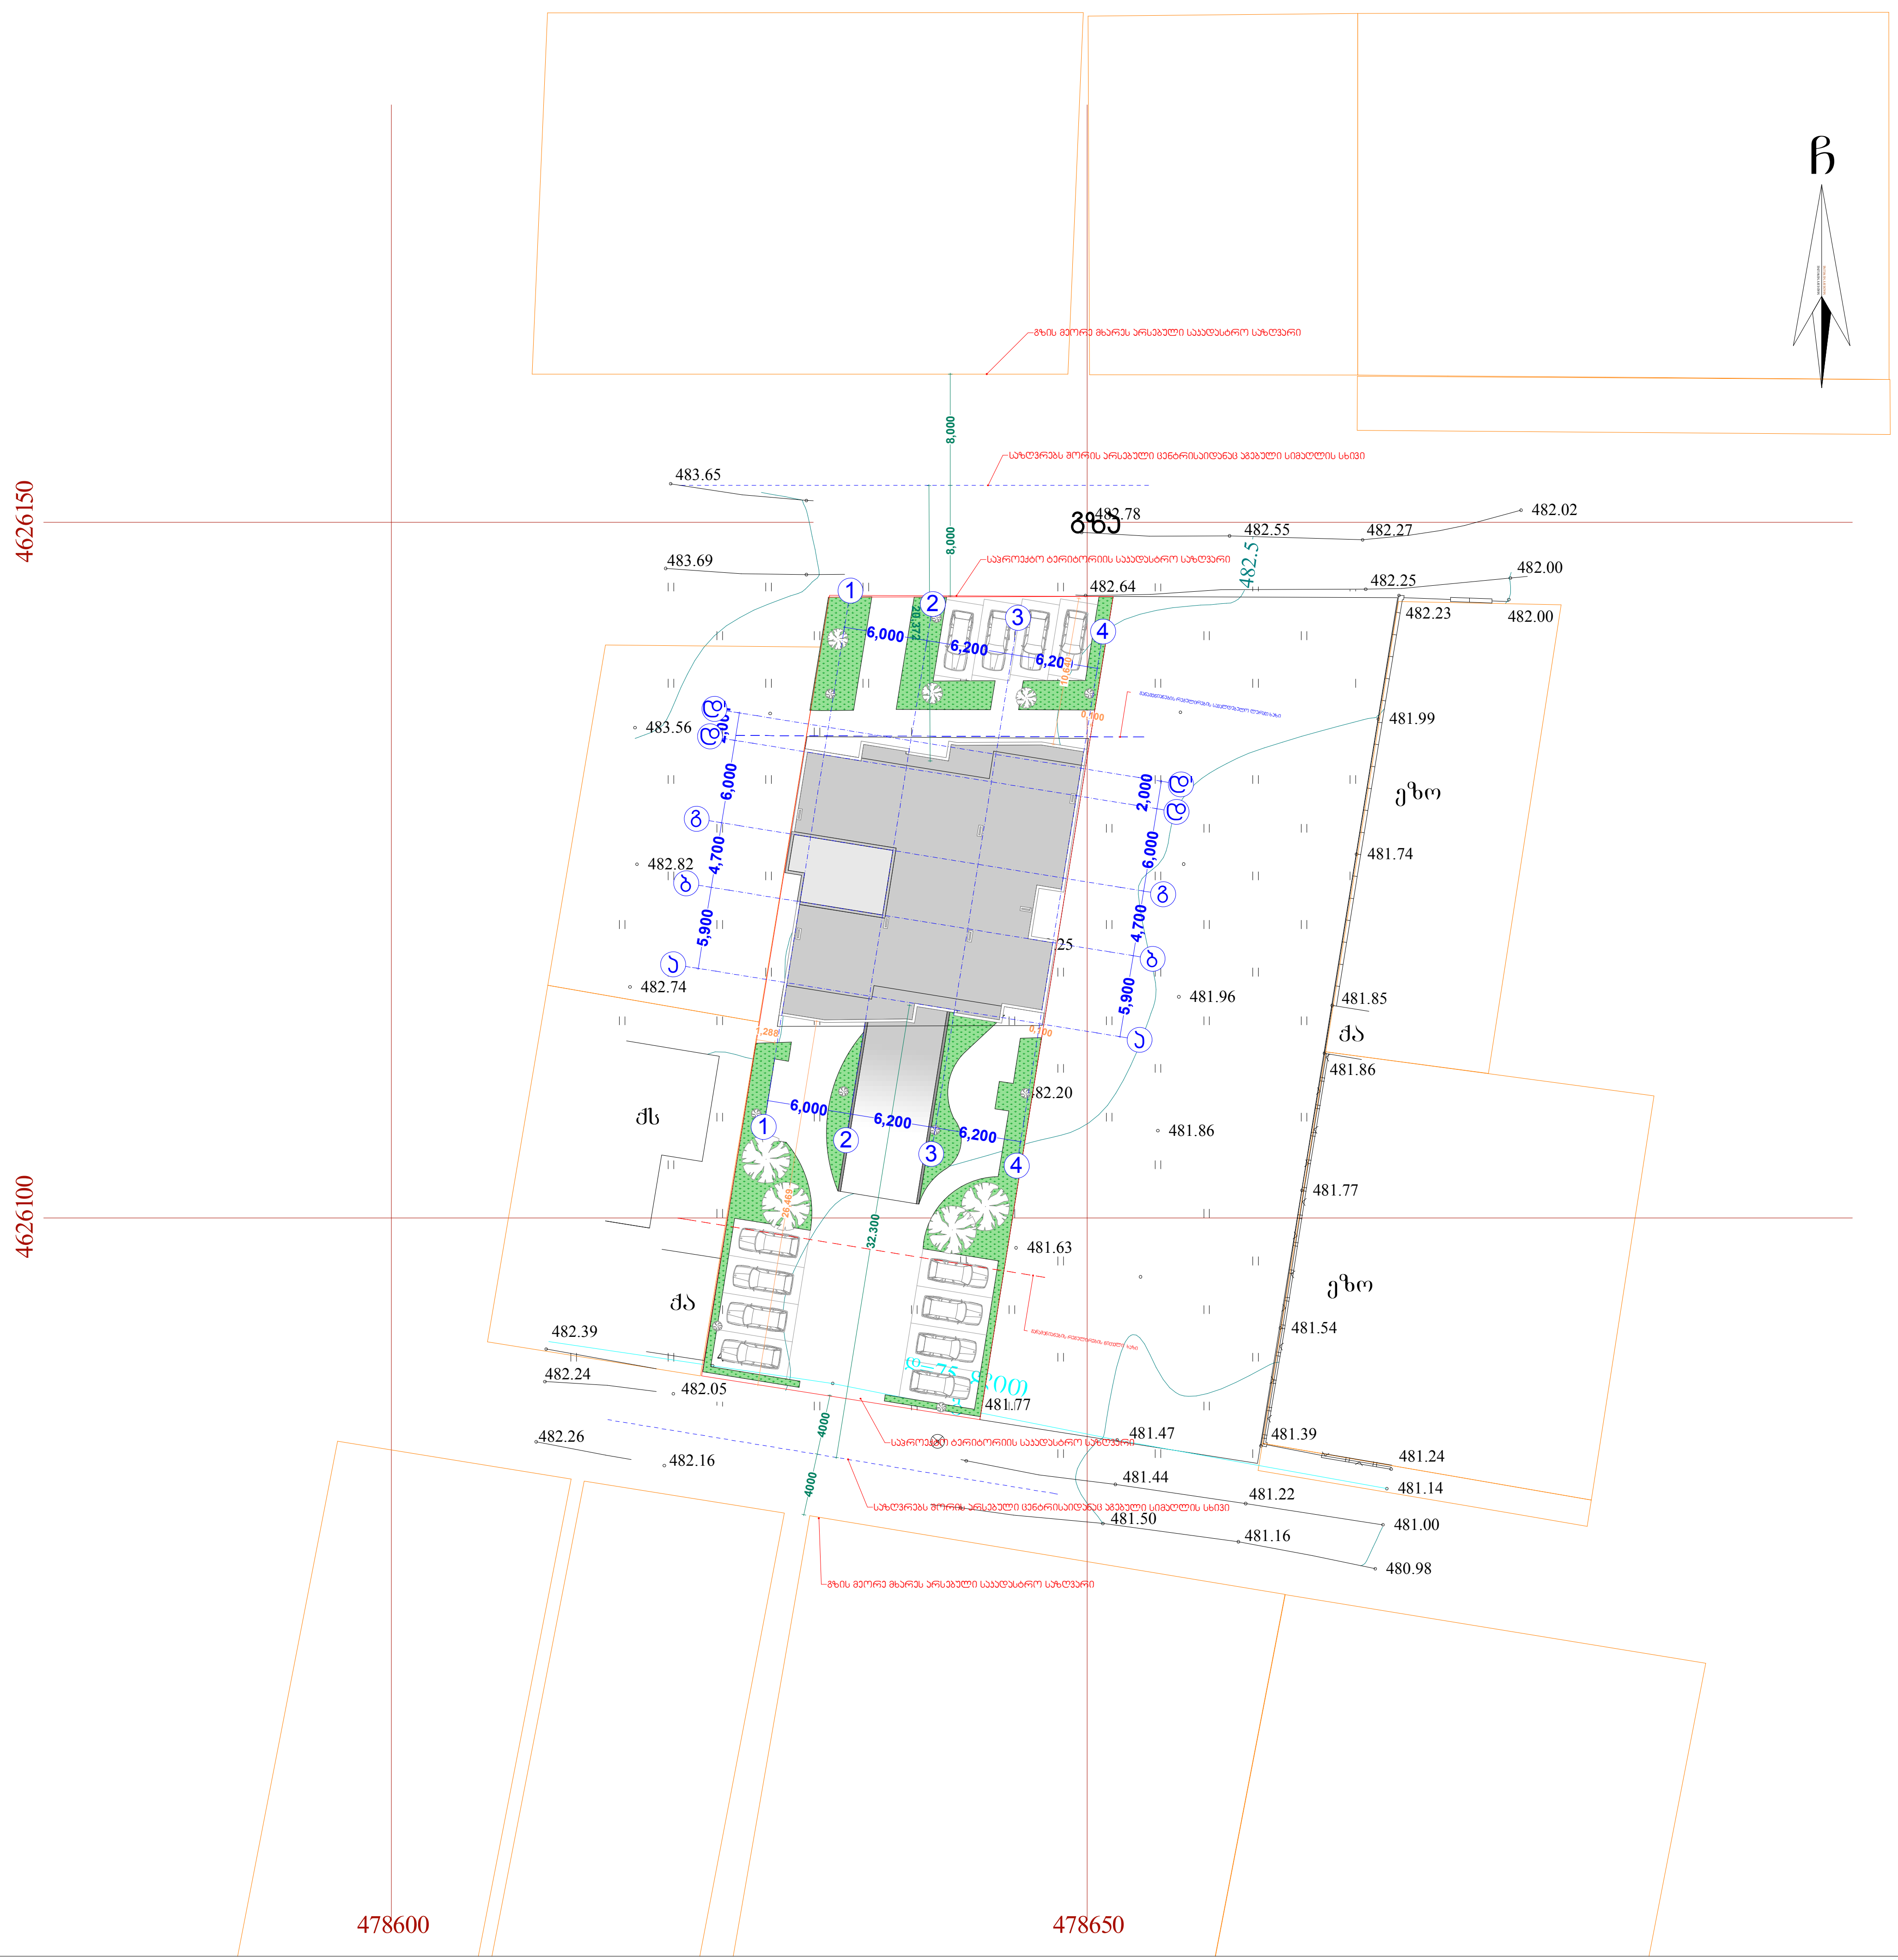

ხელშეკრულება №

პირობითი აღნიშვნები

- ღერძის ხაზი
- საკადასტრო საზღვარი
- ჭრილის ხაზი
- ბლოკის კედელი
- მონოლითური სვეტი
- აგურის სვეტი

ექსპლიკაცია

შენიშვნა

1. შენობის მონოლითური კოლონების, რიგელების რაოდენობა და კონფიგურაცია შეიძლება შეიცვალოს შენობის გაბარიტების და ვიზუალის უცვლელად კონსტრუქტორის მოთხოვნის საფუძველზე
2. პროექტში ნაჩვენები რელიეფის კონფიგურაცია შეიძლება შეიცვალოს მცირედით
3. შენობის გარე და შიდა კიბის საფეხურების რაოდენობა შეიძლება შეიცვალოს
4. ვიტრაჟების კარისა და სხვა ღიობების მოძრავი ფრთების მიმართულება და რაოდენობა შეიძლება იყოს სხვადასხვა. შესაბამისად შეიძლება შეიცვალოს პროფილის სისქე.
5. ლიფტის შახტის გაბარიტული ზომები და კონფიგურაცია შეიძლება შეიცვალოს

ზემოთ მოცემული ყველა შენიშვნა და მათი ცვლილებები არ აისახება შენობის ძირითად გაბარიტებზე და ვიზუალზე რაც არ გამოიწვევს კორექტირების საჭიროებას

FLEX ARCHITECTURE

შპს "ფლექს არქიტექტურა"
404920216
FLEX ARCHITECTURE

შ.პ.ს. "ფლექს არქიტექტურა"

თანამდებობა	გვარი	ხელმოწერა
დირექტორი	ი. მაზიაშვილი	
პროექტის ავტორი	ი. მაზიაშვილი	
დაამუშავა	დ. მუნჯიშვილი	

დამკვეთი: ირაკლი ჭოხონელიძე


პროექტის სახელწოდება:
მრავალფუნქციური შენობა

მისამართი:
ქ.თბილისი სოფ. დიღ მი ნაკვ: 01.72.14.040.656

მასშტაბი	თარიღი	ნახაზის დასახელება
1:200	27.09.2015	გეგმა +0.000

სტადია	ფურცელი	ფურცლები
არქ. ნაწილი	1	

მაქსიმალური სიმაღლის განმსაზღვრელი სქემა
მ.1:100

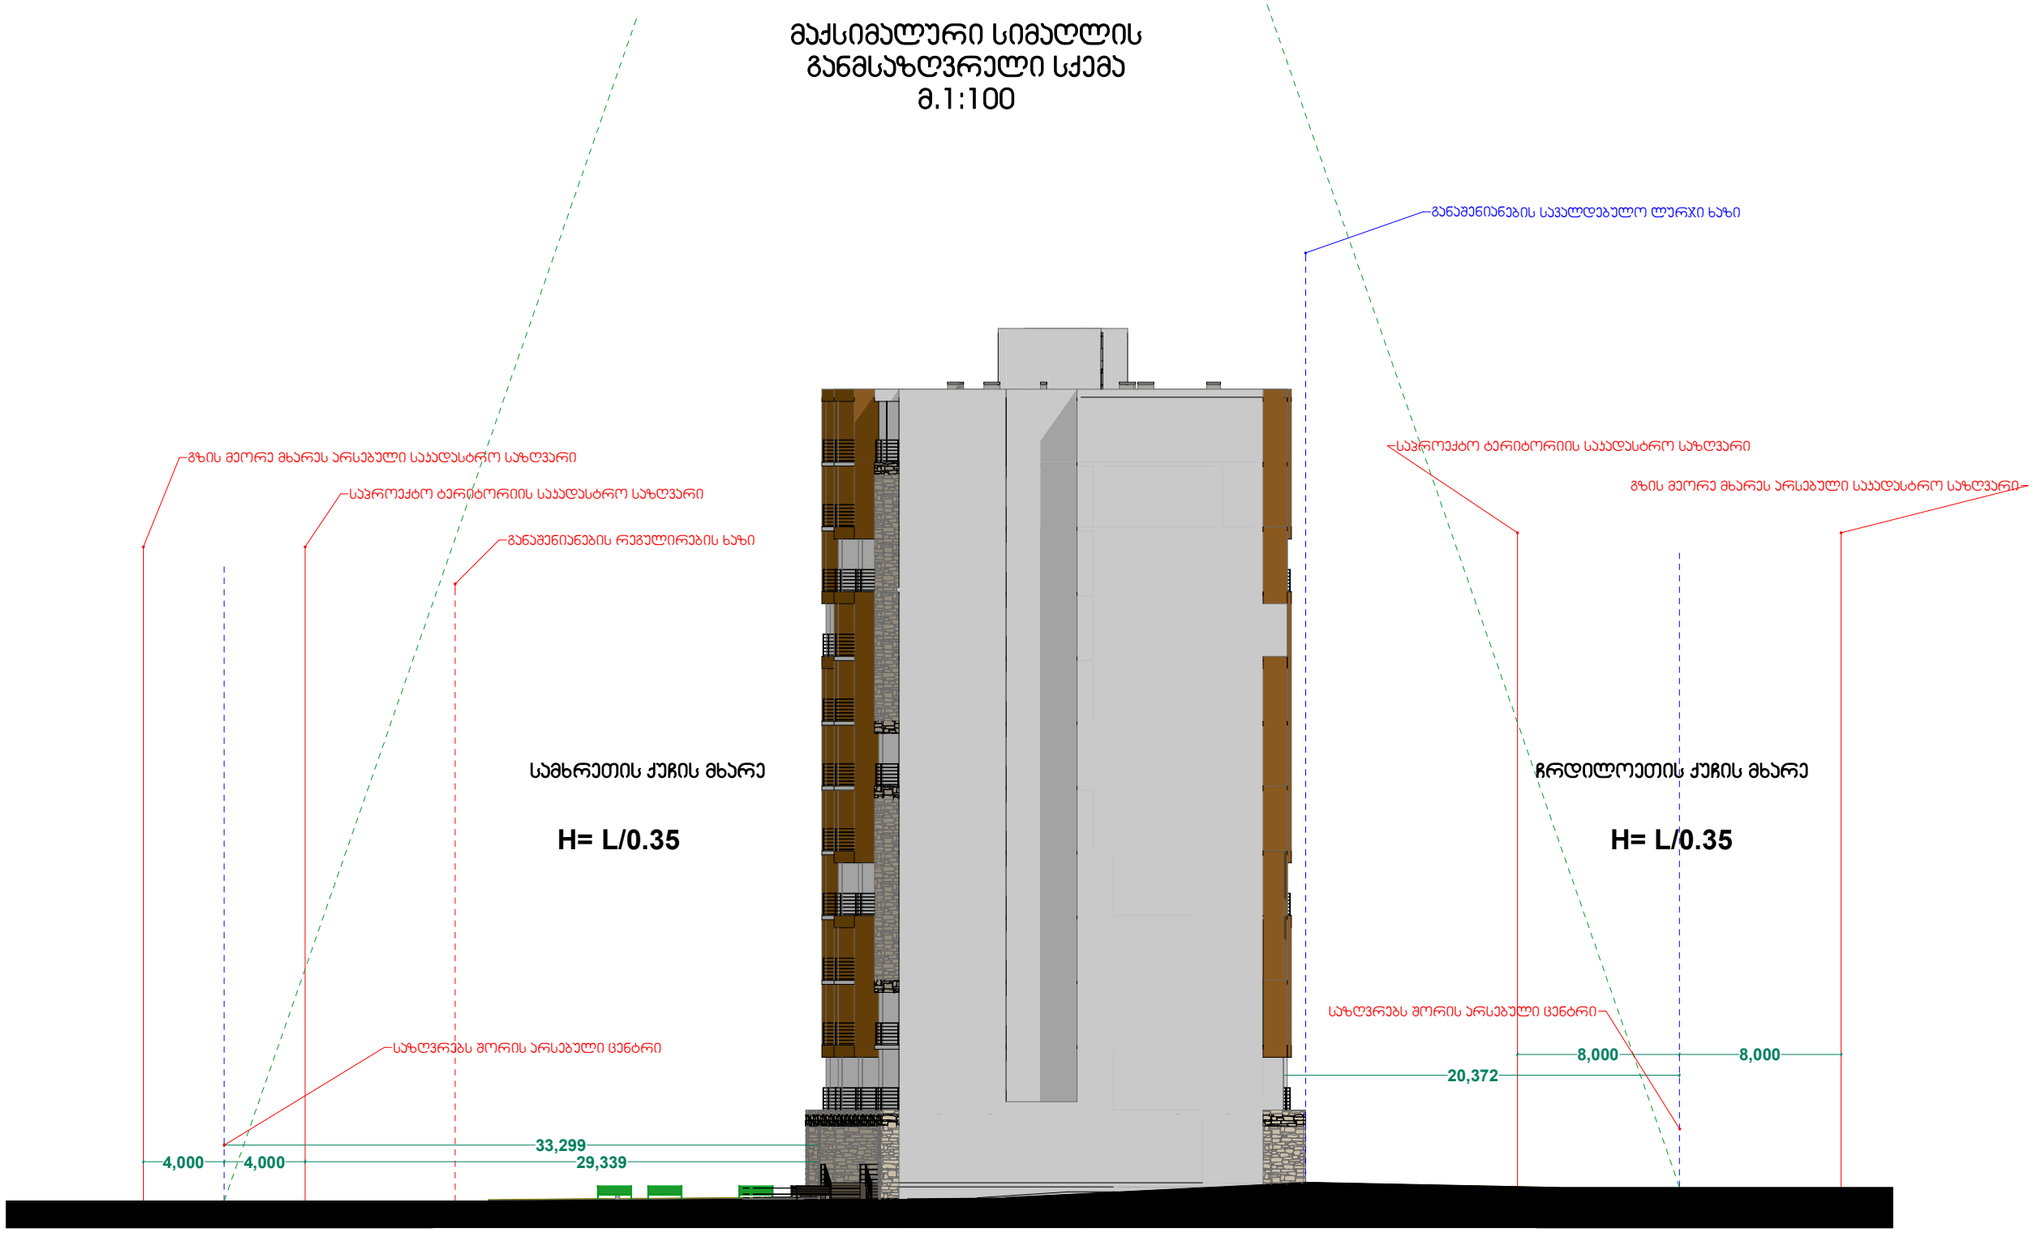

ხელშეკრულება №	

პირობითი აღნიშვნები

- ღერძის ხაზი
- საკადასტრო საზღვარი
- ჭრილის ხაზი
- ბლოკის კედელი
- მონოლითური სვეტი
- აბშარის სვეტი

ექსპლიკაცია

შენიშვნა

1. შენობის მონოლითური კონსტრუქციის, რიგითების რაოდენობა და კონფიგურაცია შეთანხმება შეთავსებულ შენობის ბაბარობების და მიწაყრის შესწორებით გრანტირებულ მონიტორების საერთაშორის
2. პროექტში ნაჩვენებია ღერძების კონფიგურაცია შეთანხმება შეთავსების მიხედვით
3. შენობის გარე და შიდა კედლის სამშენებლის რაოდენობა შეთანხმება შეთავსების
4. მოხრაკვების ქარისა და სხვა ღონეების მოსაკავი ზონების მოსაზღვრება და ფილიტრაცია შეთანხმება იმის სხვაობასა, შესაბამისად შეთანხმება შეთავსების კონსტრუქცია, სმსკ
5. ღია ტიპის შახტის გაბარიტული ზომები და კონფიგურაცია შეთანხმება შეთავსების

ზემოთ მოცემული ჩვენება შეიძლება და ცალი ცვლილებებით არ არსებობა შენობის არქიტექტურ გაბარიტებზე და შეიძლება რაც არ გამოიყენოს კონსტრუქციის საერთაშორის

FLEX ARCHITECTURE

შ.პ.ს. "ფლექს არქიტექტურა"		
თანამდებობა	გვარი	ხელმოწერა
დირექტორი	ი. მახნიაშვილი	
პროექტის ავტორი	ი. მახნიაშვილი	
დაამოწმა	დ. შუნჯიშვილი	

დამკვეთი: ირაკლი ჭოხონელიძე

პროექტის სახელწოდება:
მრავალფუნქციური შენობა

მისამართი:
ქობულეთი სოფ. დიდ მი ნაკვ: 01.72.14.040.656

მასშტაბი	თარიღი	ნახაზის დასახელება
1:200	27.09.2015	გეგმა +0.000

სტადია	ფურცელი	ფურცლები
არქ. ნაწილი	1	

შპს "ფლექს არქიტექტურა"
404920216
FLEX ARCHITECTURE