მიწის ნაკვეთის ტოპოგრაფიული გადაღება

მისამართი: ქალაქი თბილისი, ფეიქრები ნაკვეთი 07/031

ფართობი : 818.00 კვმ

დამკვეთი: შპს "STL-PAK"

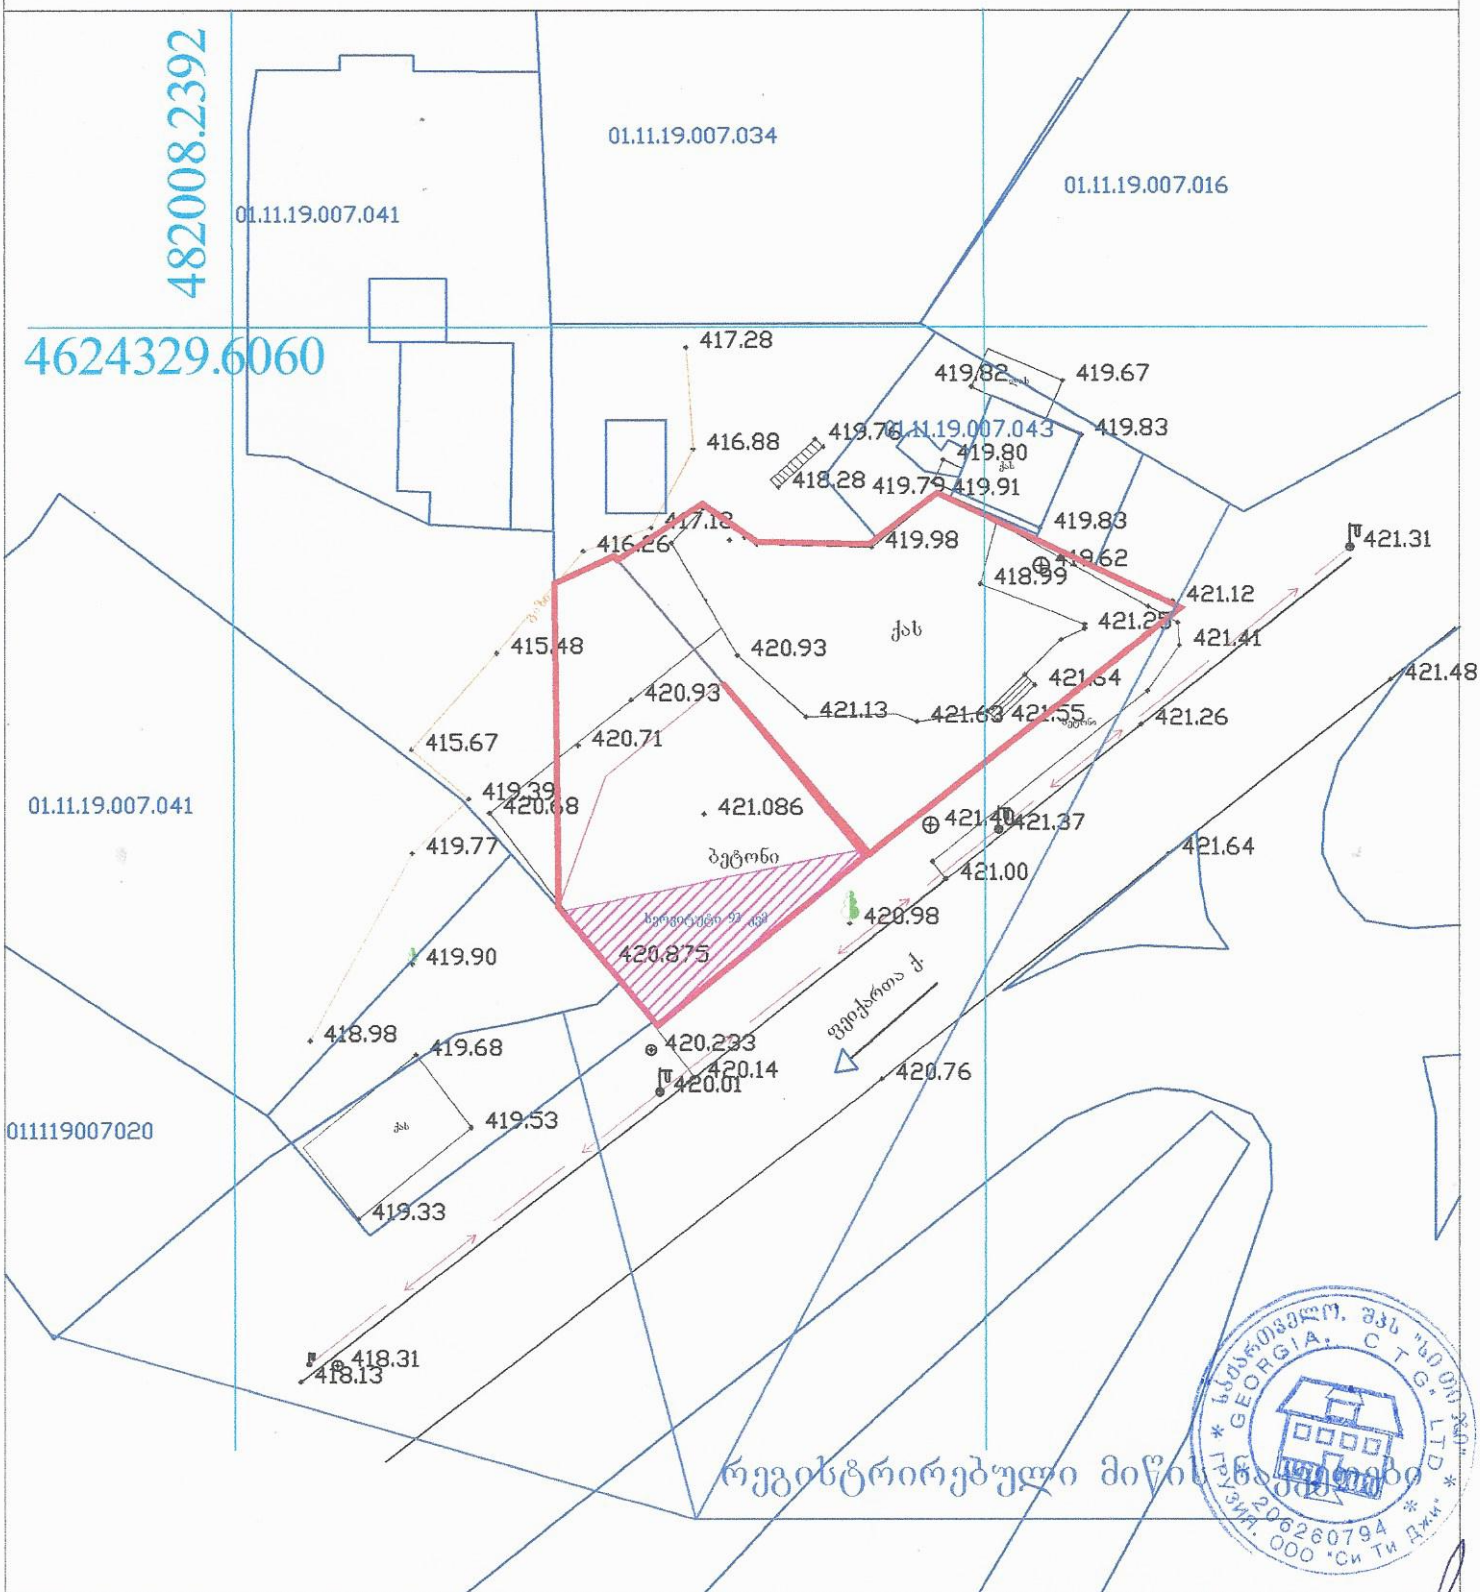

რეგისტრირებული მიწის ნაკვეთი

საქართველო, შპს "სი თი ჯი" GEORGIA, CTG, LTD 206260794 Грузия, ООО "Си Ти Джи"

პირობითი აღნიშვნები

სახლ. სახლი	წარღვნი	წყალგაყვანილობა	GAS გაზი
არასახლ. სახლი	მშენებარე შენობა	კანალიზაცია	ელ. ჭიანელები
ხის ღობე	ბენზოგასამართი	სანიაღვრე	გათბობა
ქვის კედელი კედელი	ფლატი	კაბელი	დრენაჟი
ელ. გადამცემი ხაზი	რკინიგზა		
საქართველოს საზღვარი	რეზერვუარი		
ხეები	გარე განათება		
	საგზაოვალსტრადო ბეჭედი		

შპს „სი თი ჯი"		
დირექტორი	ვ.ფატარიძე	
კომპიუტერული უზრუნველყოფა	ვ.პატაშური	
შემსრულებელი	ვ.პატაშური	
ვ. 1:500	09.06.2017 წ	

ქ. თბილისი, დელაენის პარკის ტერიტორია