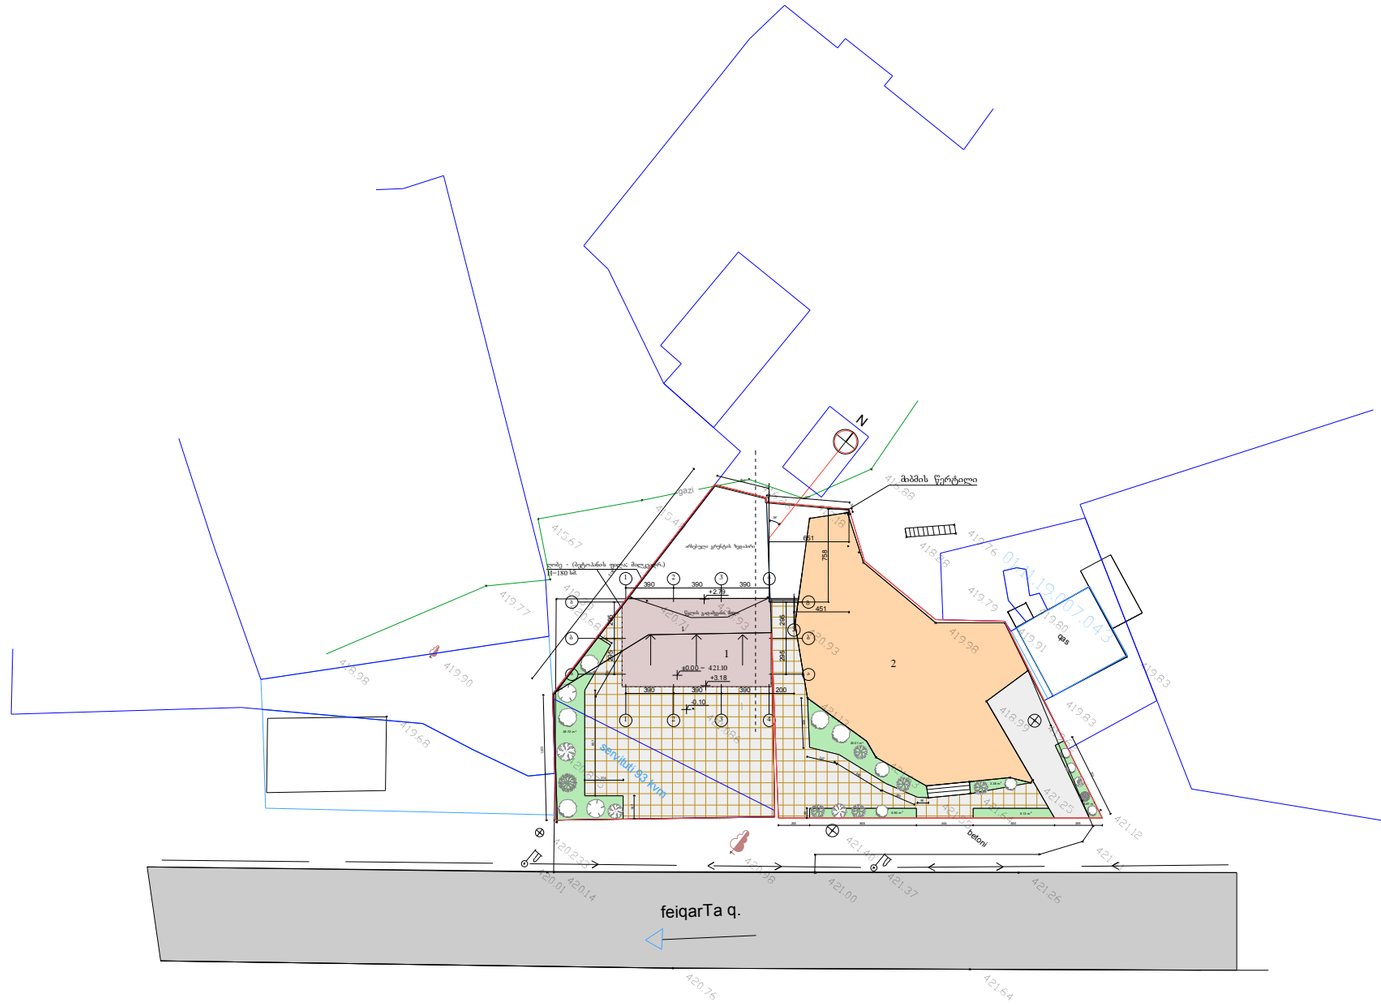

პირობითი აღნიშვნა

- მიწის ნაკვეთის საზღვარი
- ბეტონის საფარი
- ბეტონის საფარი
- გამწვანებული ტერიტორია

ექსპლიკაცია

1. საგამოფენო პავილიონი
2. მშენებარე აგარული ცენტრის შენობა

ტექნიკურ-ეკონომიკური მაჩვენებლები

1. მიწის ნაკვეთის ფართობი -818კვმ.
2. განაშენიანების ფართობი:
-აგრარული ცენტრის- 247.2კვმ.
-საგამოფენო პავილიონის - 80.5კვმ.
-ღობის - 2.6კვმ.
-სულ- 330.3კვმ.
კ1 =330.3 : 818 =0.4
3. განაშენიანების ინტენსივობის საანგარიშო სრული სართულის ფართობი:
-აგრარული ცენტრის- 433.8კვმ.
-საგამოფენო პავილიონის- 80.5კვმ.
-სულ - 514.3კვმ.
კ2 = 514.3 : 818 =0.6
4. გამწვანების ფართობი - 82კვმ.
კ3 = 82 : 818= 0.1

დირექტორი	რ. ავალიშვილი		აგრარული ცენტრის საგამოფენო პავილიონი ფეიქართა ქ-ის დასაწყისში	სტადია	მასშტ	ფურც.	ფურც-ბი
პრ. მთ. არქ..	რ. ავალიშვილი				1:500	1	
				არქიტექტურული ნაწილი			
დაამუშავა	რ. ავალიშვილი		გენგეგმა	R4 - პროექტი			

მიწის ნაკვეთის ტოპოგრაფიული გადაღება

მისამართი: ქალაქი თბილისი, ფეიქრები ნაკვეთი 07/031

ფართობი : 818.00 კვმ

დამკვეთი: შპს "STL-PAK"

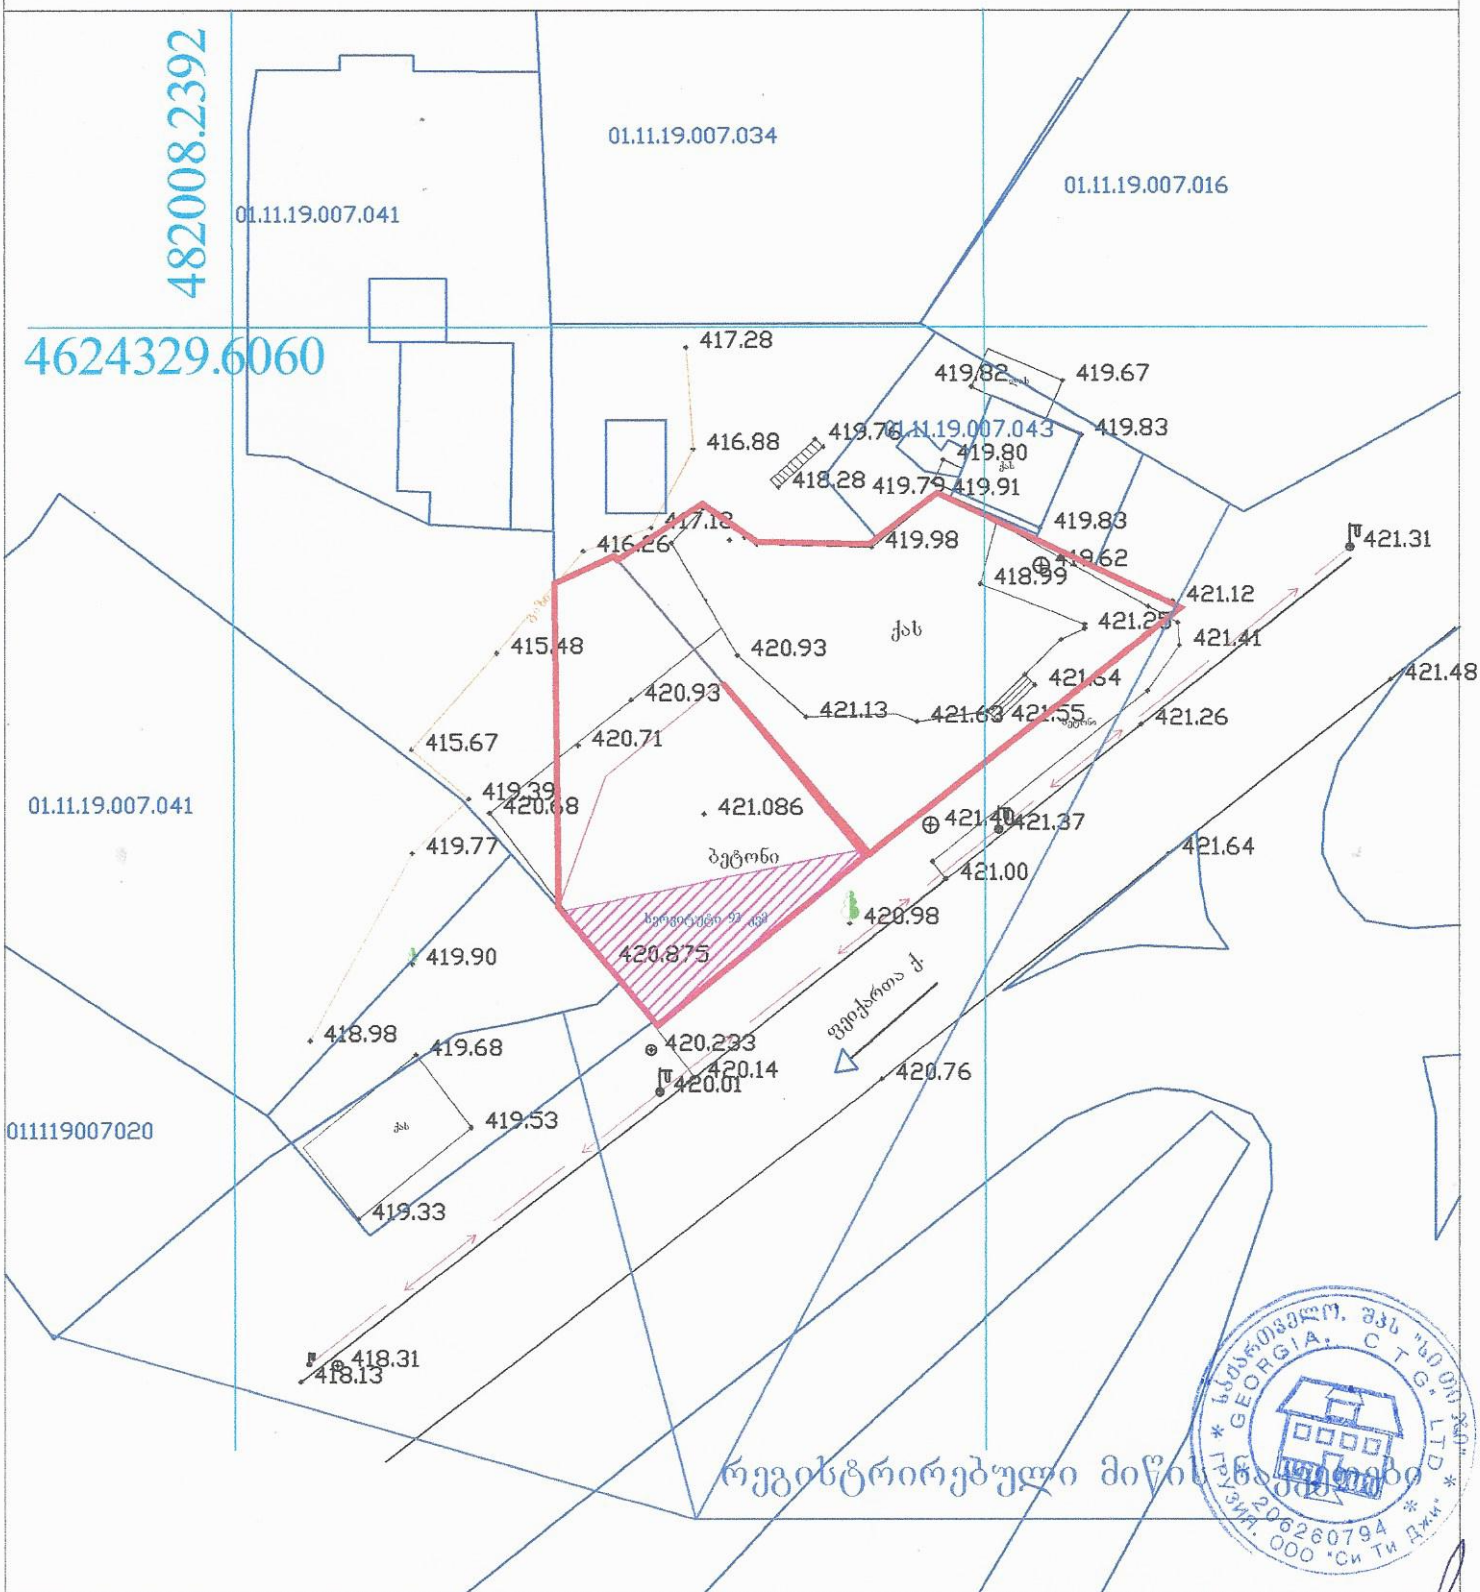

რეგისტრირებული მიწის ნაკვეთი

საქართველო, შპს "სი თი ჯი" GEORGIA, CTG, LTD 206260794 Грузия, ООО "Си Ти Джи"

პირობითი აღნიშვნები

სახლ. სახლი	წარღვნი	წყალგაყვანილობა	GAS გაზი
არასახლ. სახლი	მშენებარე შენობა	კანალიზაცია	ელ. ჭიანელები
ხის ღობე	ბენზოგასამართი	სანიაღვრე	გათბობა
ქვის კედელი კედელი	ფლატი	კაბელი	დრენაჟი
ელ. გადამცემი ხაზი	რკინიგზა		
საქართველოს საზღვარი	რეზერვუარი		
ხეები	გარე განათება		
	საგზაოვალსტრადო ბეჭედი		

შპს „სი თი ჯი"		
დირექტორი	ვ.ფატარიძე	
კომპიუტერული უზრუნველყოფა	ვ.პატაშური	
შემსრულებელი	ვ.პატაშური	
ვ. 1:500	09.06.2017 წ	

ქ. თბილისი, დელაენის პარკის ტერიტორია