ჭრილი "1-1" მ. 1-100

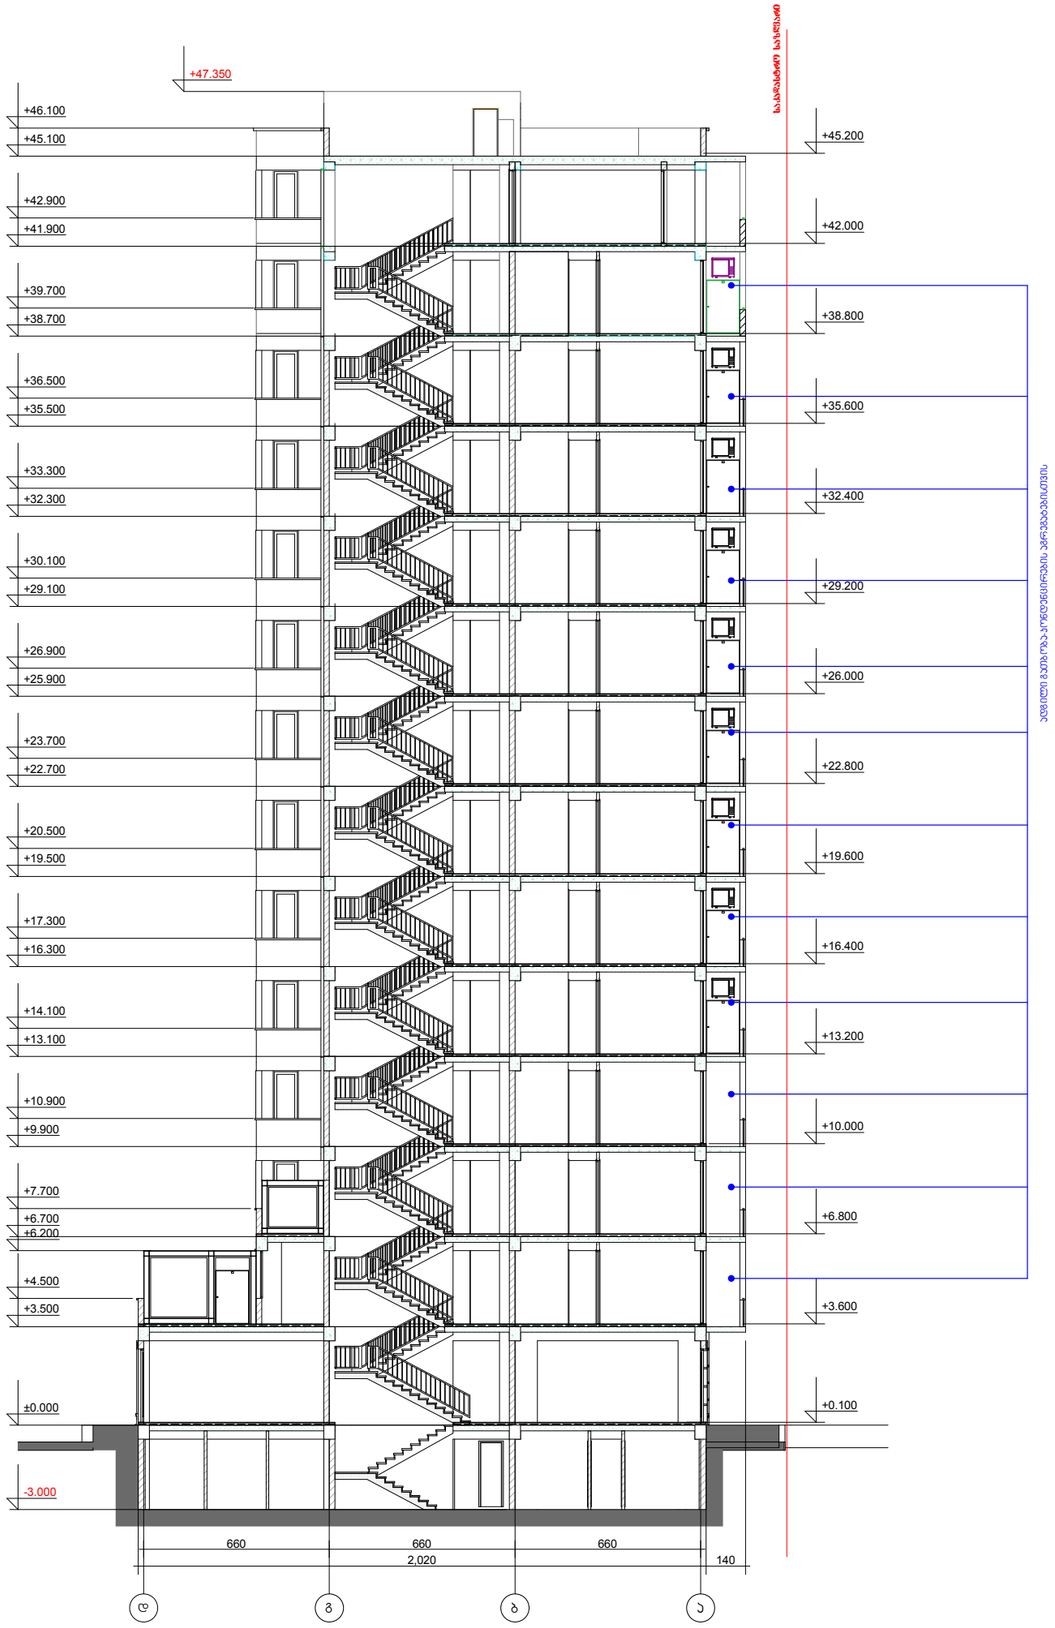

ფორმატი	დაკვეთა №	ფაილის სახელი
A-3		

ექსპლიკაცია:

პირობითი აღნიშვნები

საკადასტრო საზღვარი

შენიშვნები:

1/ ზომები მოცემულია მეტრებში

პროექტის სახელწოდება

ქ.ბილისი მოსკოვის გამზირი ქ.№24ა (ნაკვ.01.19.34.002.136) შპს "მოსკოვის პროსპექტი"-ს კუთვ. ტერიტ. მრავალბინიანი საცხ. სახლის (ც-ბლოკის) კორექტირებული პროექტი

(ც - ბლოკი)

თანამდებობა	გვარი	ხელმოწერა
დირექტორი	გ. დათებაშვილი	
მთ. არქიტ.	თ. დათებაშვილი	
არქიტექტორი	ჯ.როყვა	
შეასრულა		
შეამოწმა		

მისამართი

"JD. studio"

მასშტაბი		ჭრილი
თარიღი	2017	
სტადია	ფურცელი	ფურცლები

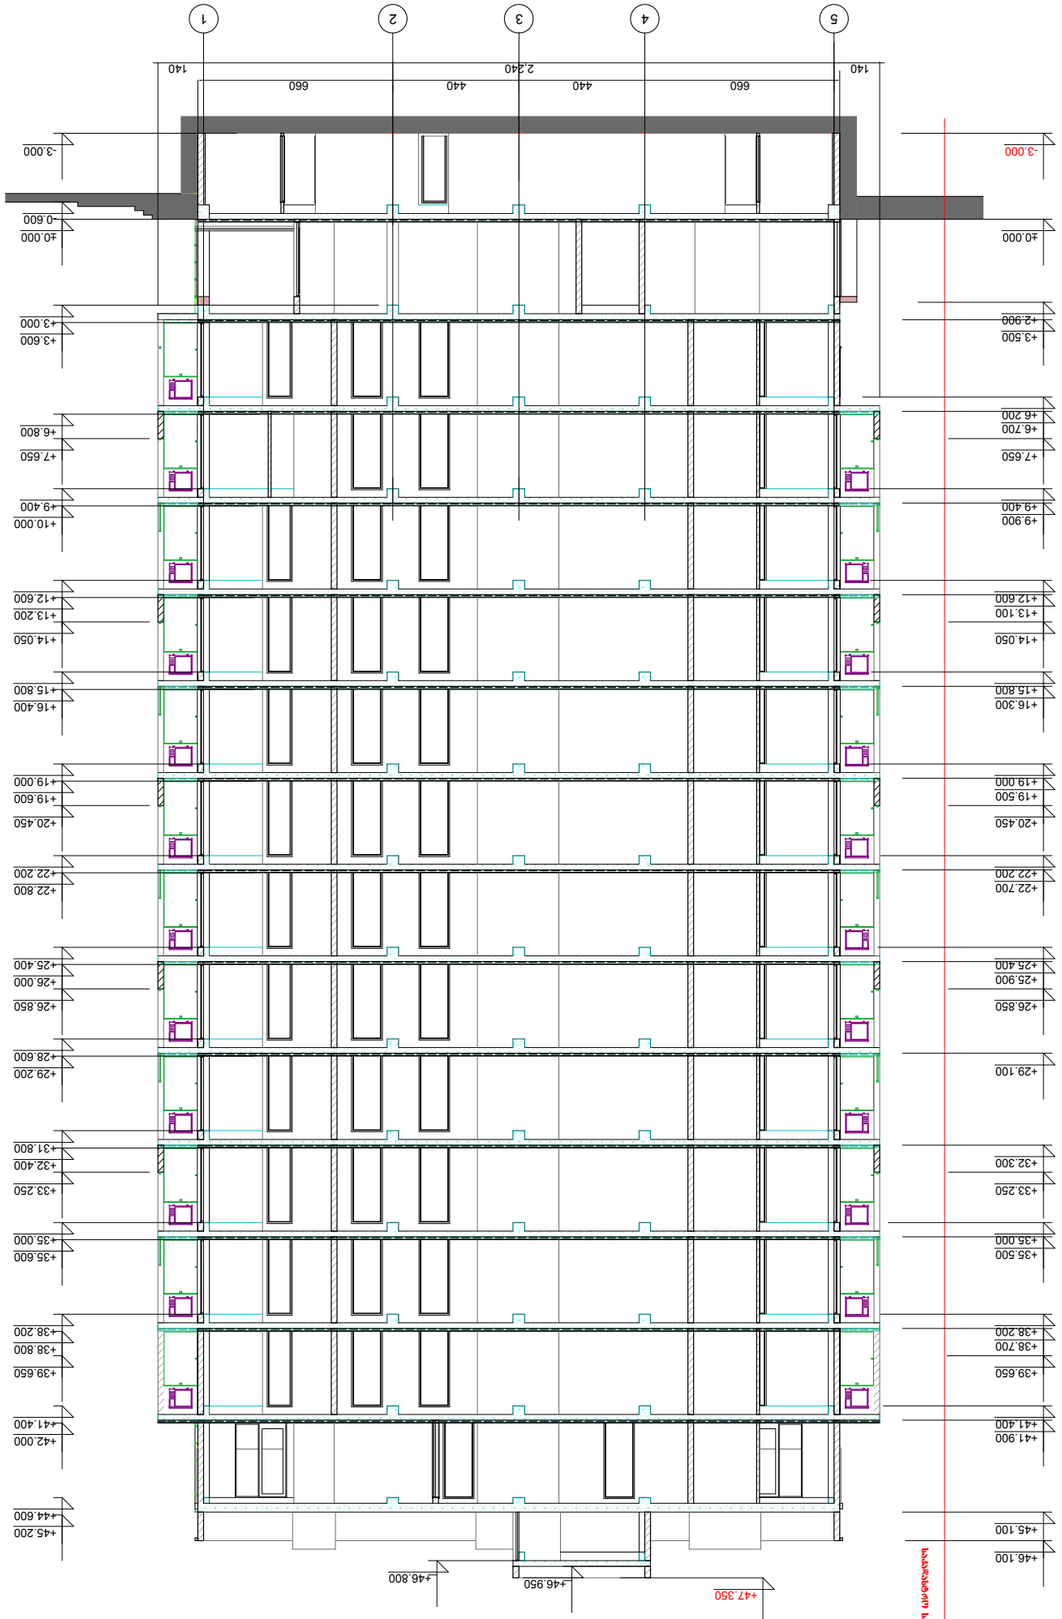













