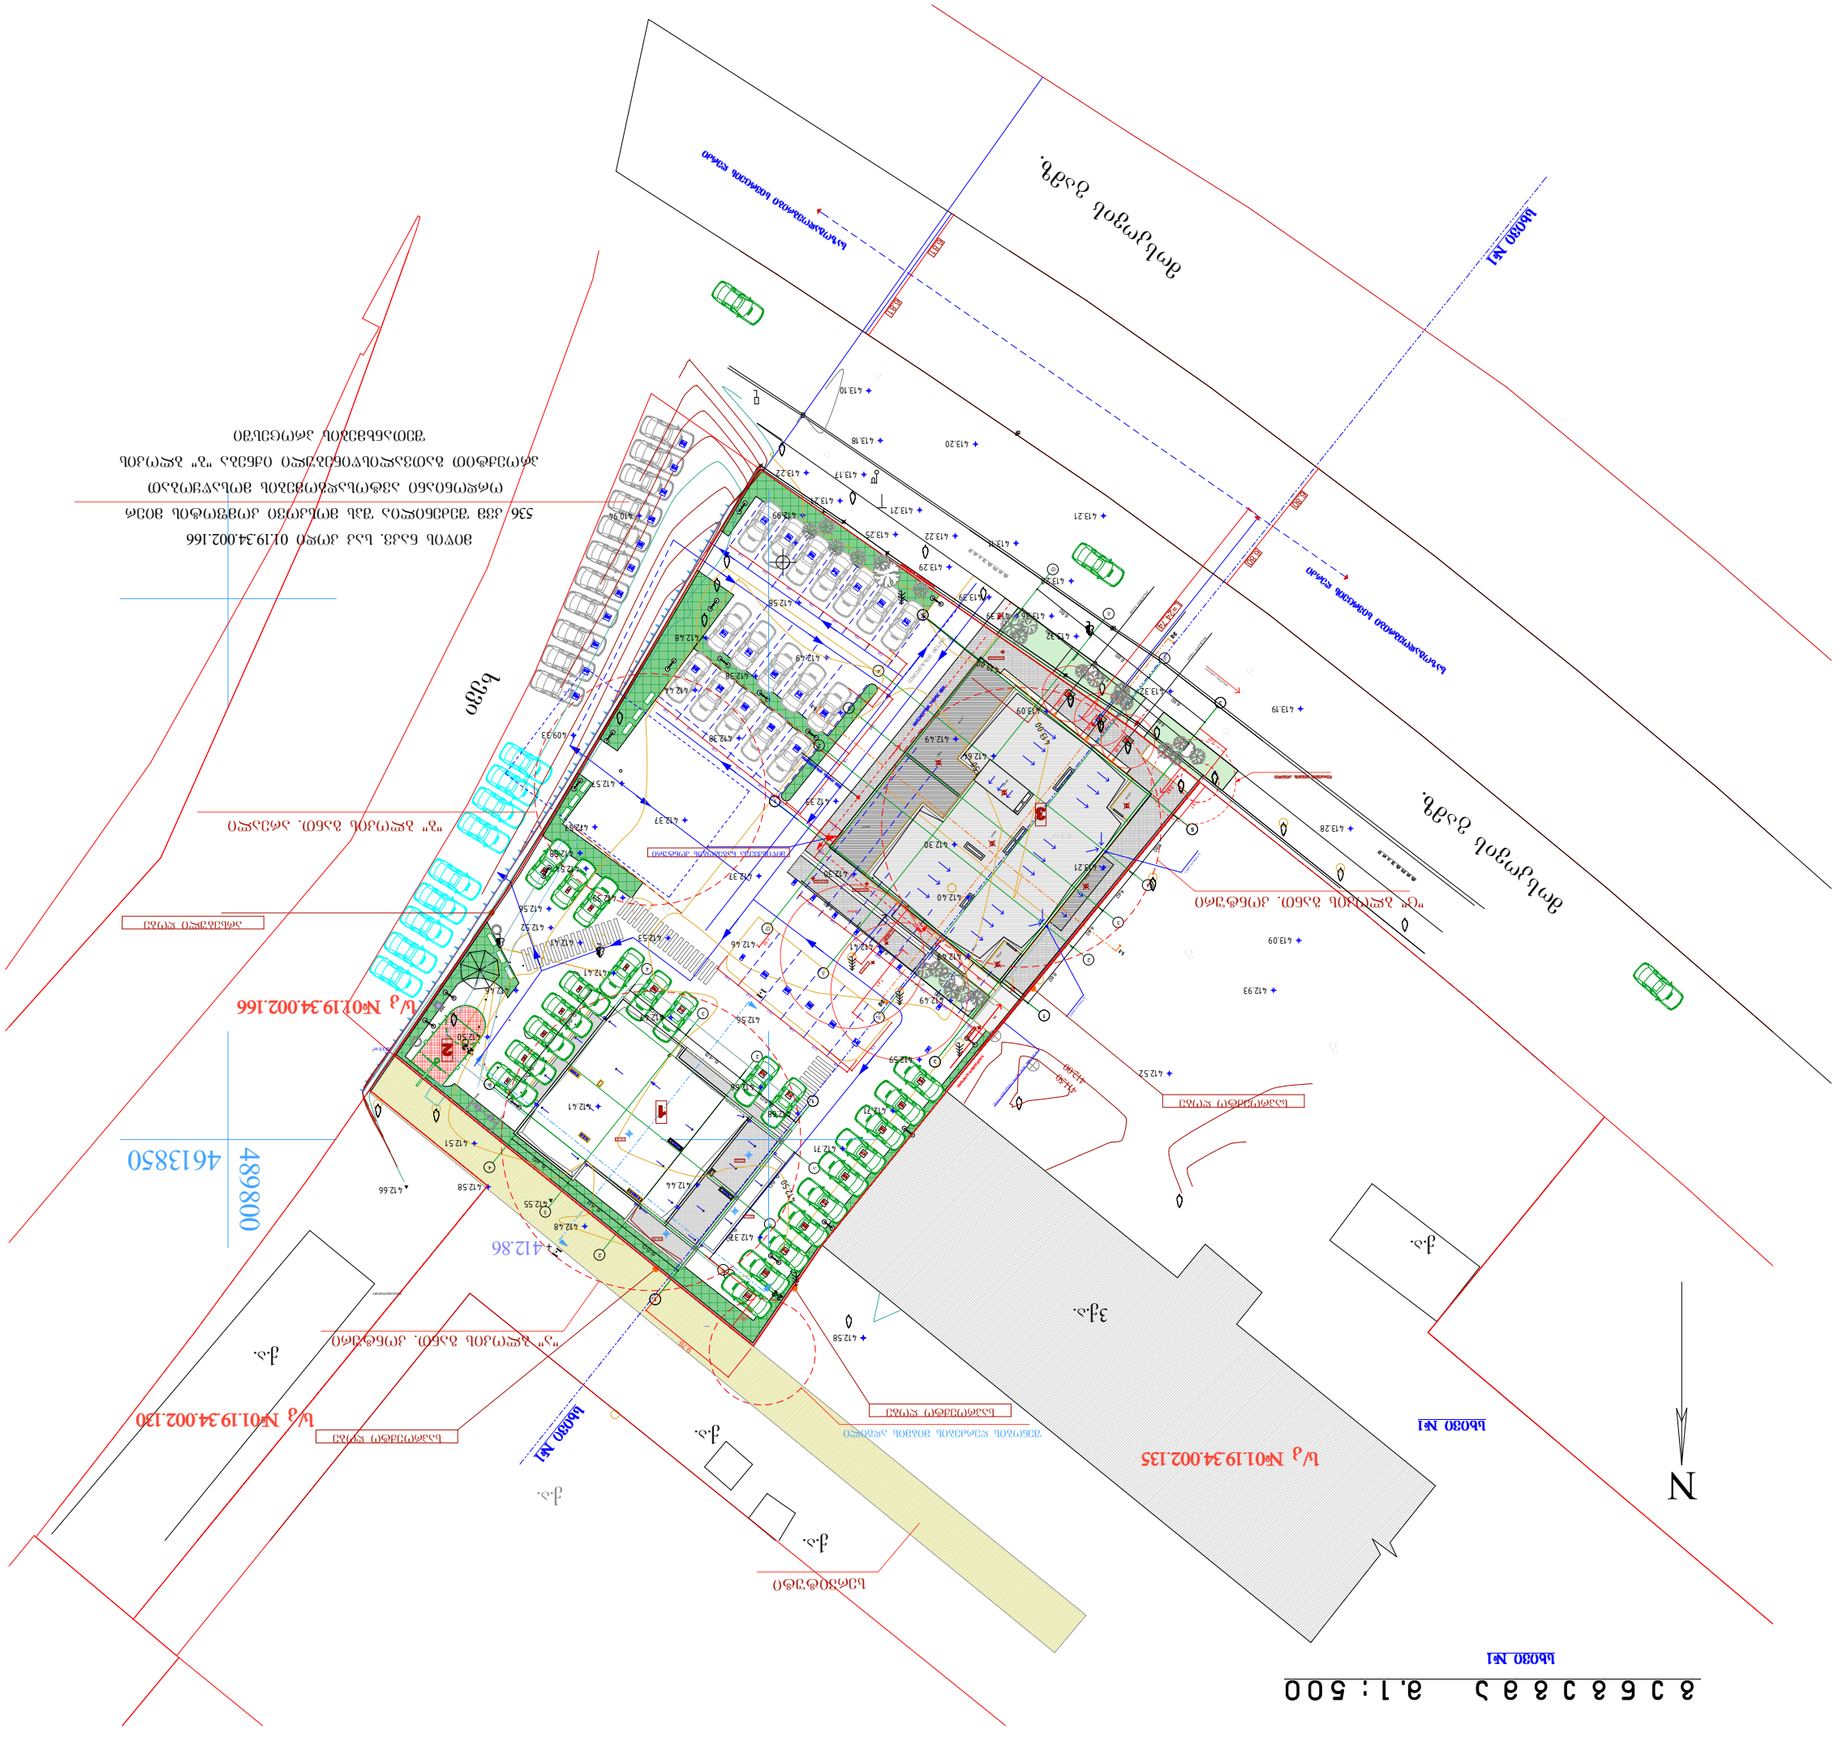

ბლოკი №1

ფასადი 2-2 მ.1-200

(ნ ასო)

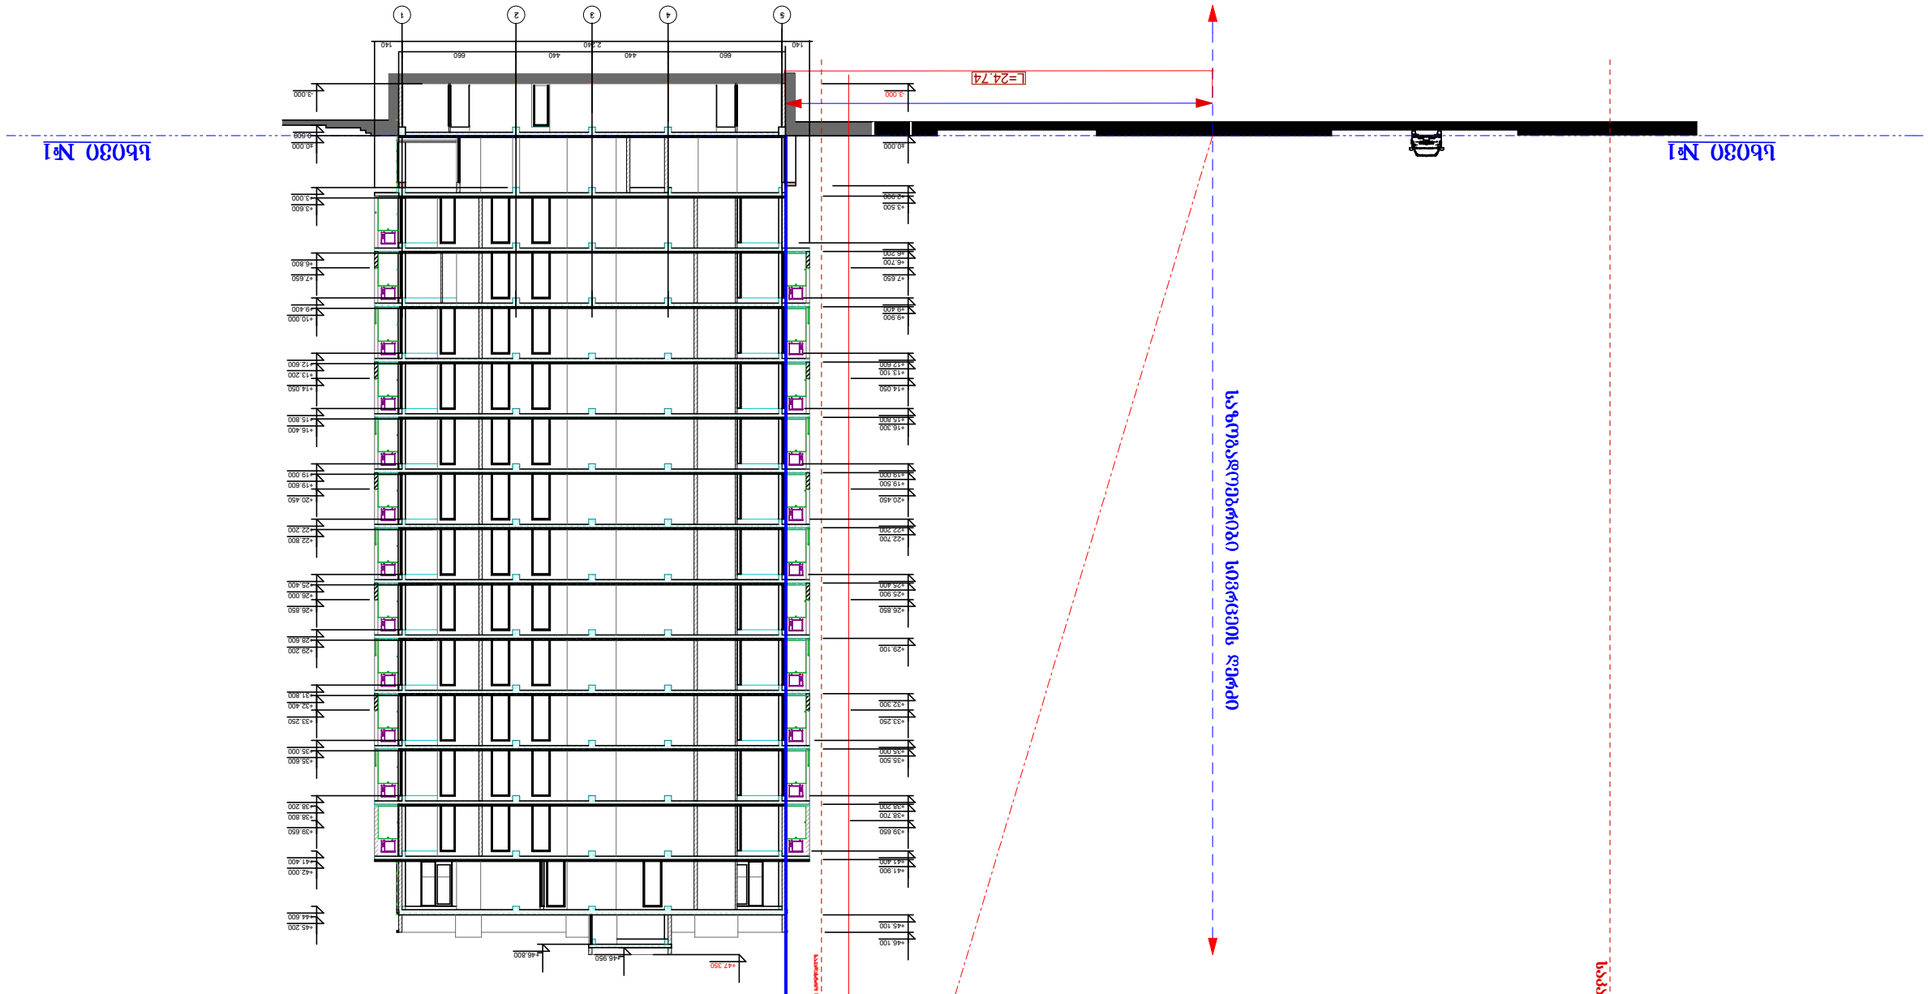

პროექტის ხელმძღვანელი	გ. ფუტკარაძე	
არქიტექტორი	ე. ფუტკარაძე	
კონსტრუქციები	ო. ფუტკარაძე	
არქიტექტონიკა	ა.ლომსაძე	
ინჟინერული სისტემები		
ტექნიკური ზედამხედველობა		

პროექტის სახელწოდება

„JD. studio"

მასშტაბი 1:200	ფურცელი 2.2 ფორმატი A3
სტადია პროექტი	ფურცლების რაოდენობა 3
	დ.3

ნახაზის დასახელება და ინდექსი

ჯამური ფასადების ნახაზი

პროექტის ავტორი





ფურცლის №	ნახაზის დასახელება	A-3

პროექტის ხელმძღვანელი:

პროექტის ავტორი

ნახაზის ინდექსი

ნახაზის ტიპი: ძირითადი ნახაზი

ნახაზის დასახელება

ბლოკი №1

ფასადი 2-2 მ.1-200

(ნ - ასო)

ნახაზის ტიპი: ძირითადი ნახაზი

ნახაზის დასახელება

ბლოკი №1

ფასადი 2-2 მ.1-200

(ნ - ასო)