კროკები

"ა" ბლოკი მშენებლობის ნებართვა №2819267 07/09/2016

განაშენიანების კროკი

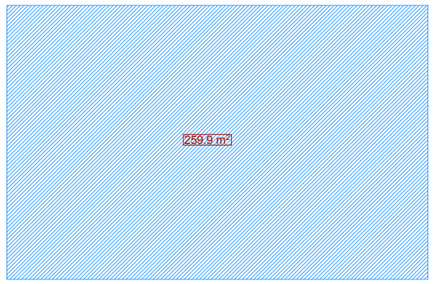

კ1-ის კროკი

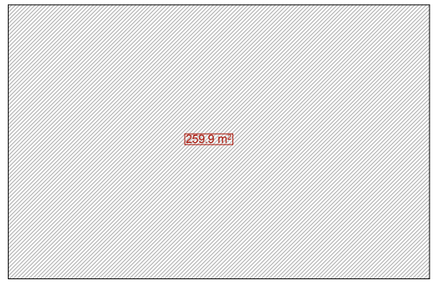

(ც- ბლოკი საპროექტო)

განაშენიანების კროკი

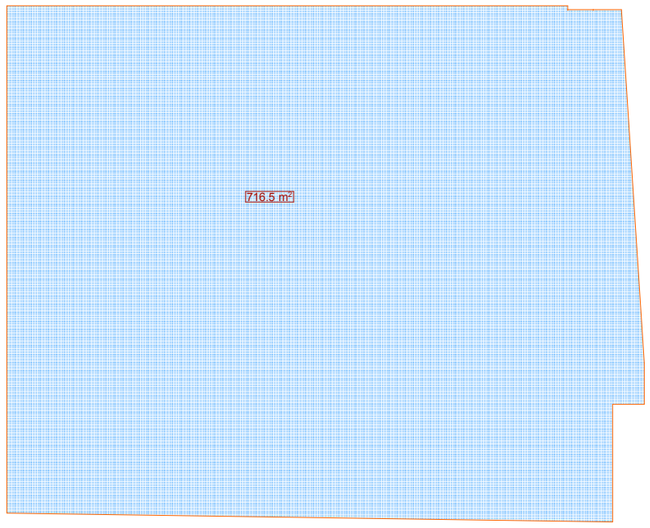

კ1-ის კროკი

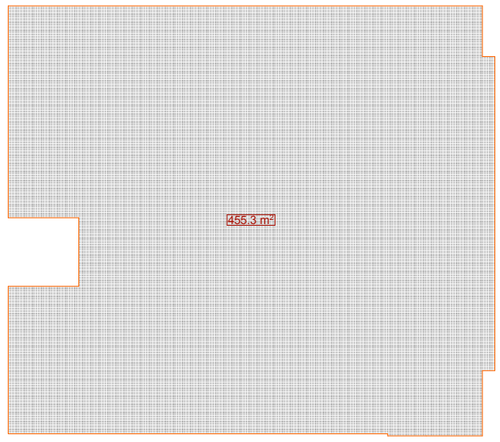

ორივე ბლოკის ჯამური პარამეტრები

კ-1 (ჯამური) "ა" კ1=259.9 კვმ +ღობის -17.3 კვმ + "ც" კ1=455.3=732.5კვმ : 2970=კ1=0.25

კ-2 (ჯამური) "ა" კ2=3260.8 კვმ + "ც" კ2=4844.4=8105.2 კვმ : 2970 = კ2=2.7

კ-3 (ჯამური) "ა" და "ც" ბლოკების კ3 =228.4 კვმ : 2970 კ3=0.1

ფორმატი	დაკვეთა №	ფაილის სახელი
A-3		

ექსპლიკაცია:

პირობითი აღნიშვნები

საკადასტრო საზღვარი

შენიშვნები:

1/ ზომები მოცემულია მეტრებში

პროექტის სახელწოდება

ქ.ბილისი მოსკოვის გამზირი ქ.№24ა (ნაკ3.01.19.34.002.136) შპს "მოსკოვის პროსპექტი"-ს კუთვ. ტერიტ. მრავალბინიანი საცხ. სახლის (ც-ბლოკის) კორექტირებული პროექტი

(ც - ბლოკი)

თანამდებობა	გვარი	ხელმოწერა
დირექტორი	გ. დათებაშვილი	
მთ. არქიტ.	თ. დათებაშვილი	
არქიტექტორი	ს.როყვა	
შეასრულა		
შეამოწმა		

მისამართი

"JD. studio"

მასშტაბი		პროექტი
თარიღი	2017	
სტადია	ფურცელი	ფურცლები
მ.პ		

"JD. studio"


















კროკები

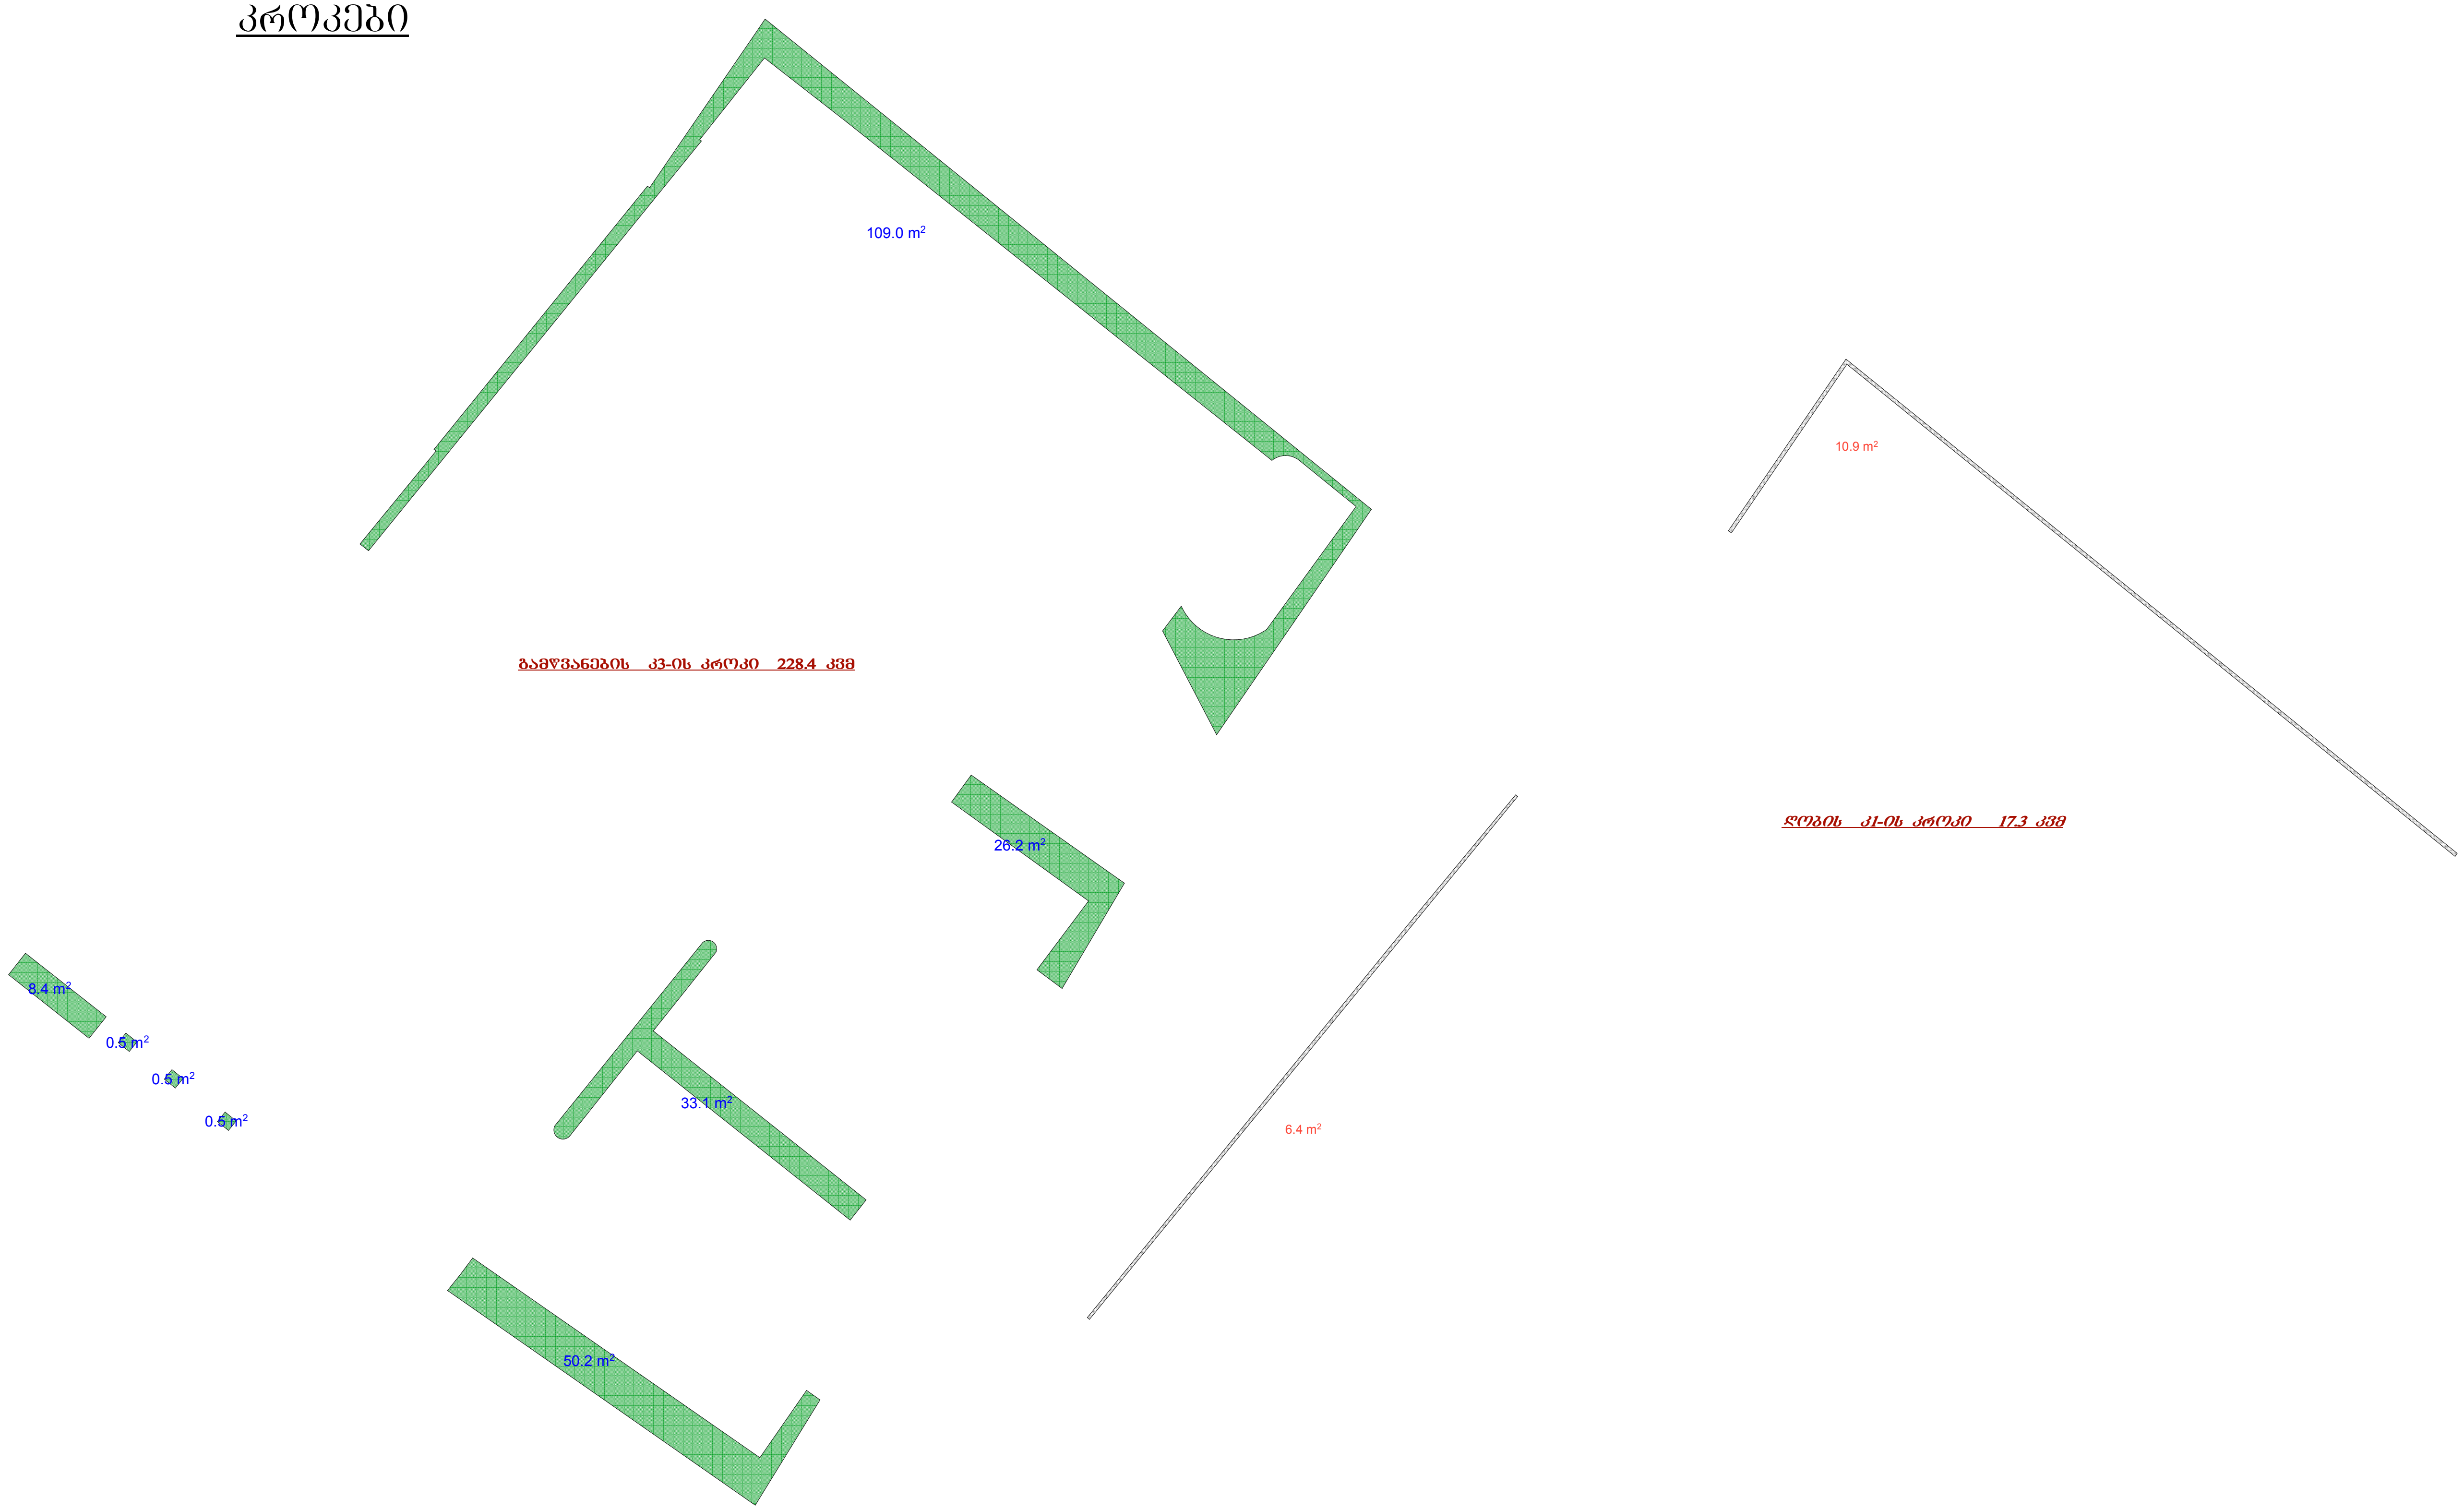

ფორმატი	დაკვეთა №	ფაილის სახელი
A-3		

ექსპლიკაცია:

პირობითი აღნიშვნები

საკადასტრო საზღვარი

შენიშვნები:

1/ ზომები მოცემულია მეტრებში

პროექტის სახელწოდება

ქ.ბილისი მოსკოვის გამზირი ქ.№24ა (ნაკვ.01.19.34.002.136) შპს "მოსკოვის პროსპექტი"-ს კუთვ. ტერიტ. მრავალბინიანი საცხ. სახლის (ც-ბლოკის) კორექტირებული პროექტი

(ც - ბლოკი)

თანამდებობა	გვარი	ხელმოწერა
დირექტორი	გ. დათებაშვილი	
მთ. არქიტ.	თ. დათებაშვილი	
არქიტექტორი	ჯ.როყვა	
შეასრულა		
შეამოწმა		

მისამართი

"JD. studio"

მასშტაბი	კროკები
თარიღი 2017	

სტადია	ფურცელი	ფურცლები

გეგმა -3.00 ნიშნულზე მ. 1-100
(ც ბლოკი)

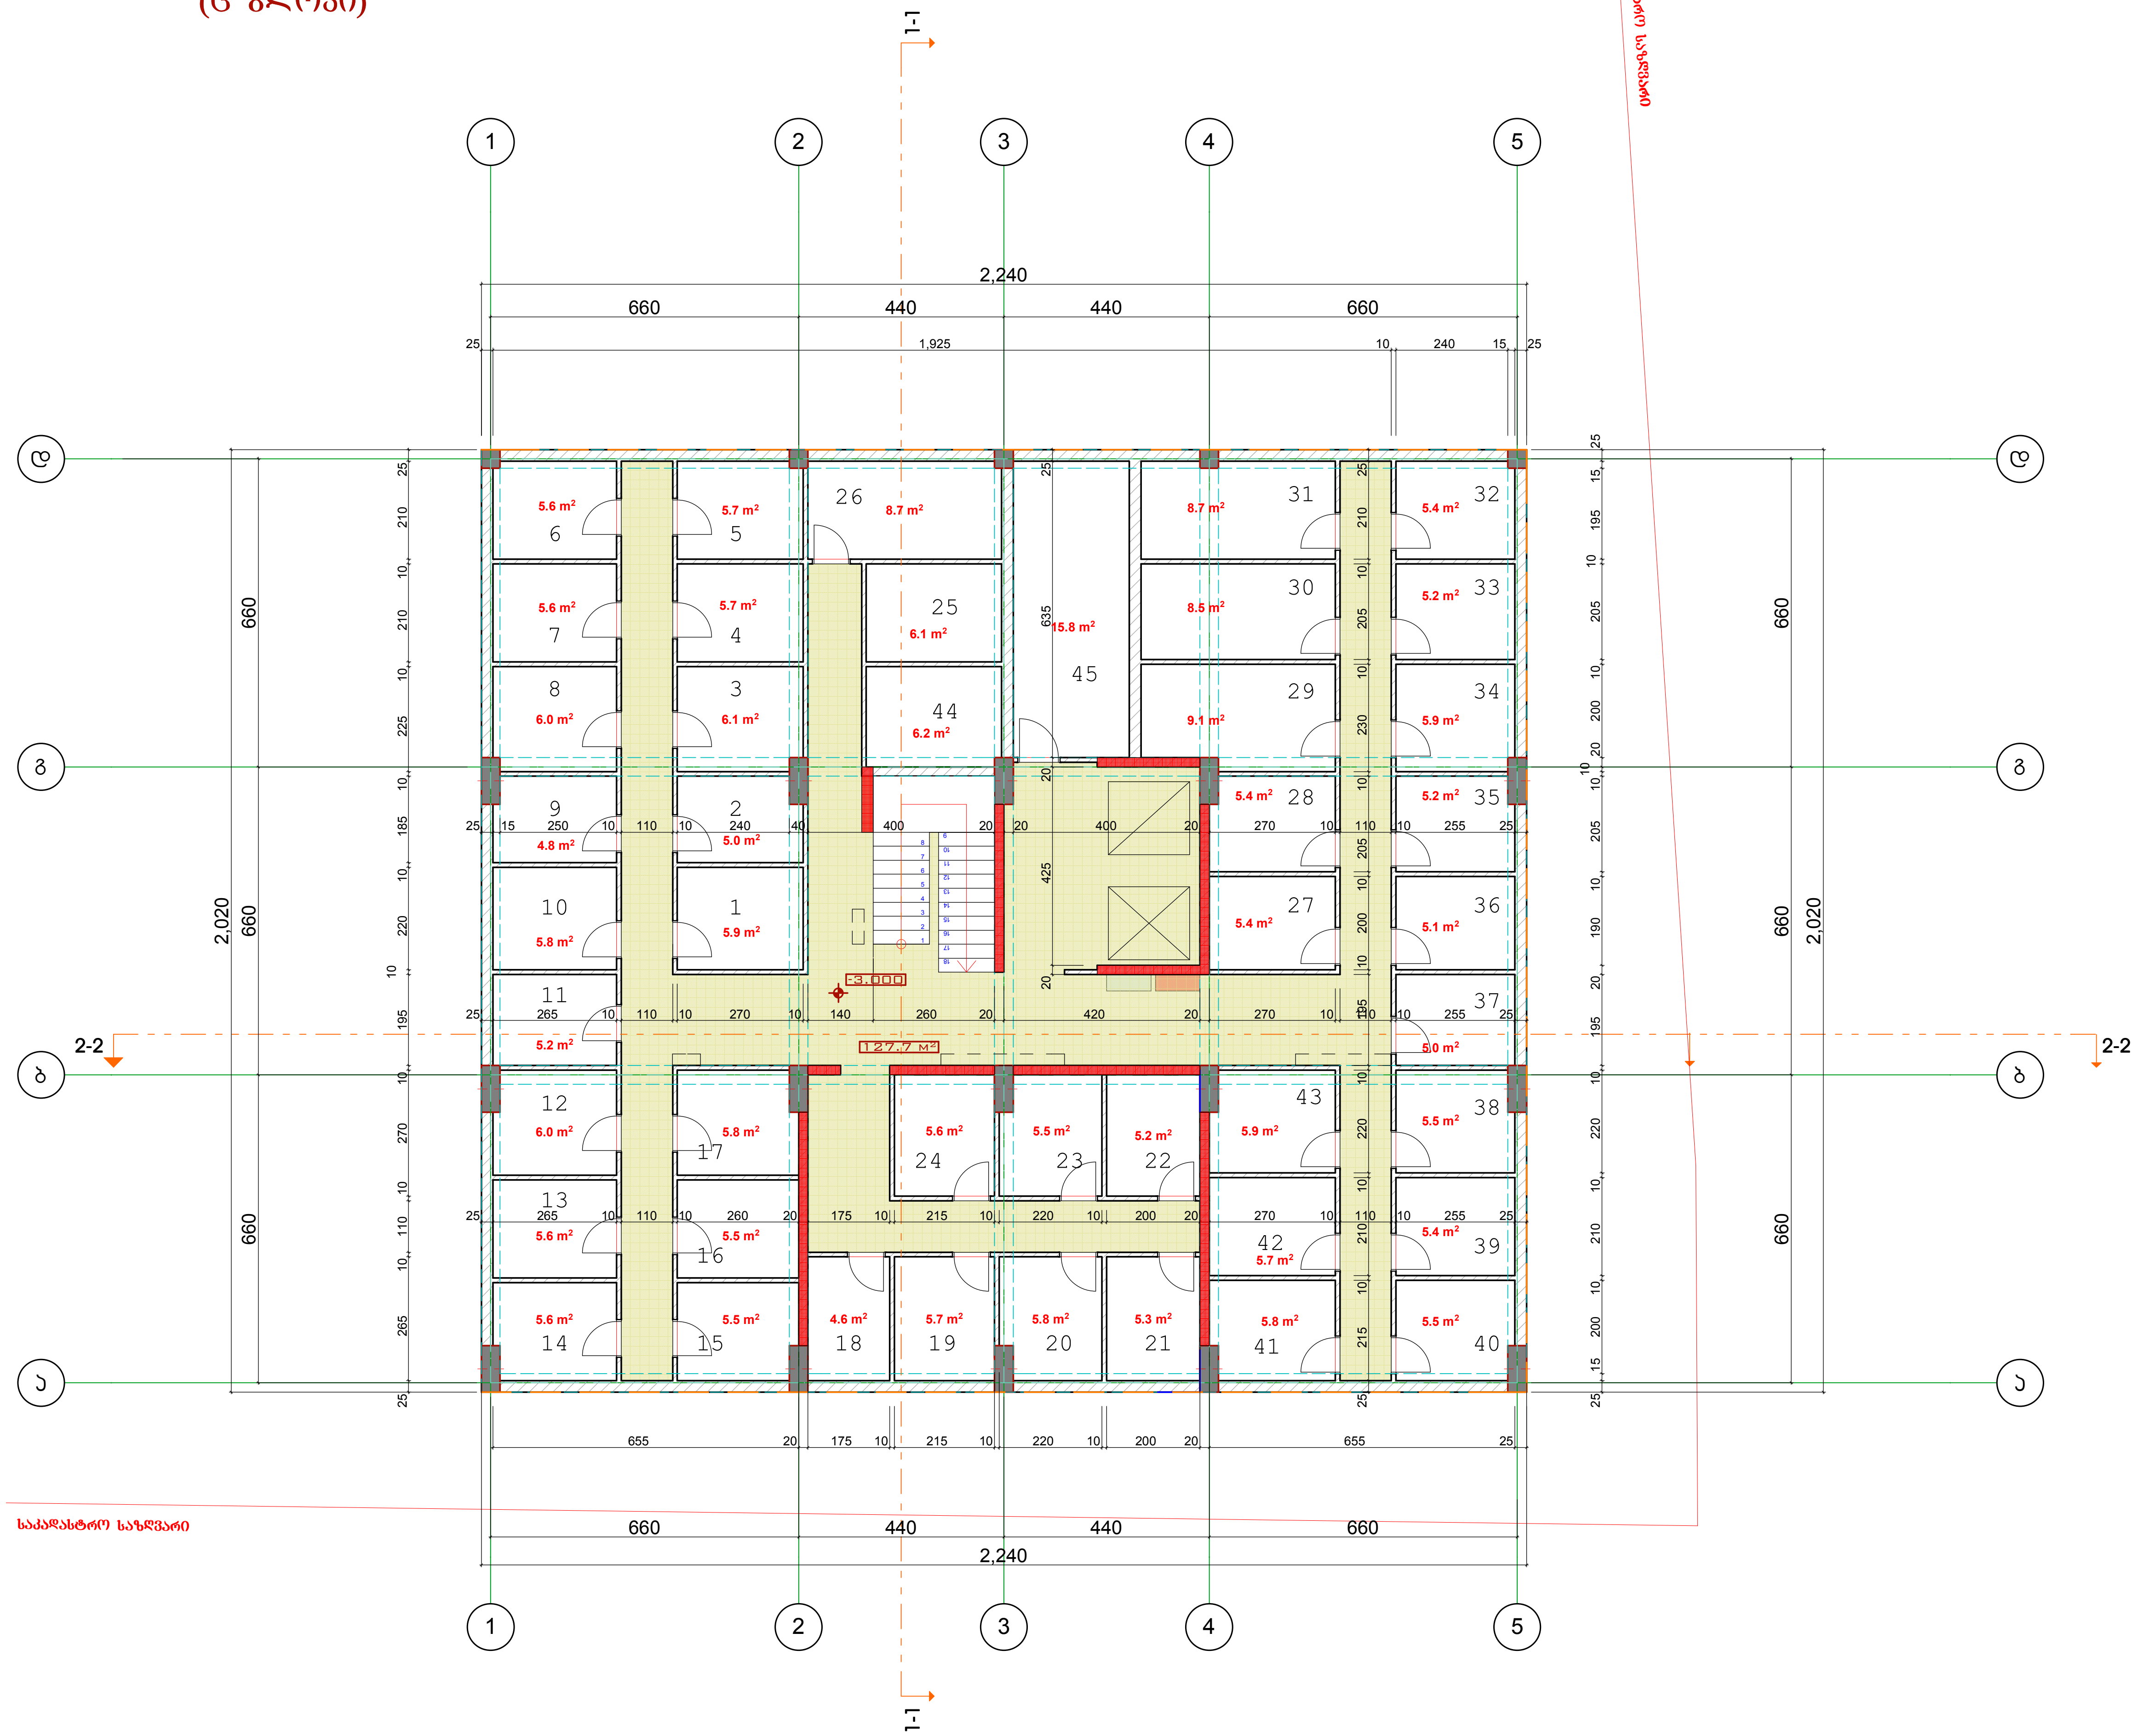

ფორმატი	დაკვეთა №	ფაილის სახელი
A-3		

ექსპლიკაცია:

1-45 დამხმარე ფართობი -272.6 კვმ

სართ. ჯამური ფართობები

დამხმარე ფართობი -272.6 კვმ

სადარბაზოს ფართობი -127.7 კვმ

პირობითი აღნიშვნები

საკადასტრო საზღვარი

2/ +0.00=413.45

შენიშვნები:

1/ ზომები მოცემულია მეტრებში

პროექტის სახელწოდება

ქ.ბილისი მოსკოვის გამზირი ქ.№24ა (ნაკვ.01.19.34.002.136) შპს "მოსკოვის პროსპექტი"-ს კუთვ. ტერიტ. მრავალბინიანი საცხ. სახლის (ც-ბლოკის) კორექტირებული პროექტი

(ც - ბლოკი)

თანამდებობა	გვარი	ხელმოწერა
დირექტორი	გ. დათებაშვილი	
მთ. არქიტ.	თ. დათებაშვილი	
არქიტექტორი	ჯ.როყვა	
შეასრულა		
შეამოწმა		

მისამართი

"JD. studio"

მასშტაბი	1:150	გეგმა +0.00 ნიშნულზე
თარიღი	2017	

სტადია	ფურცელი	ფურცლები
მ.პ		





















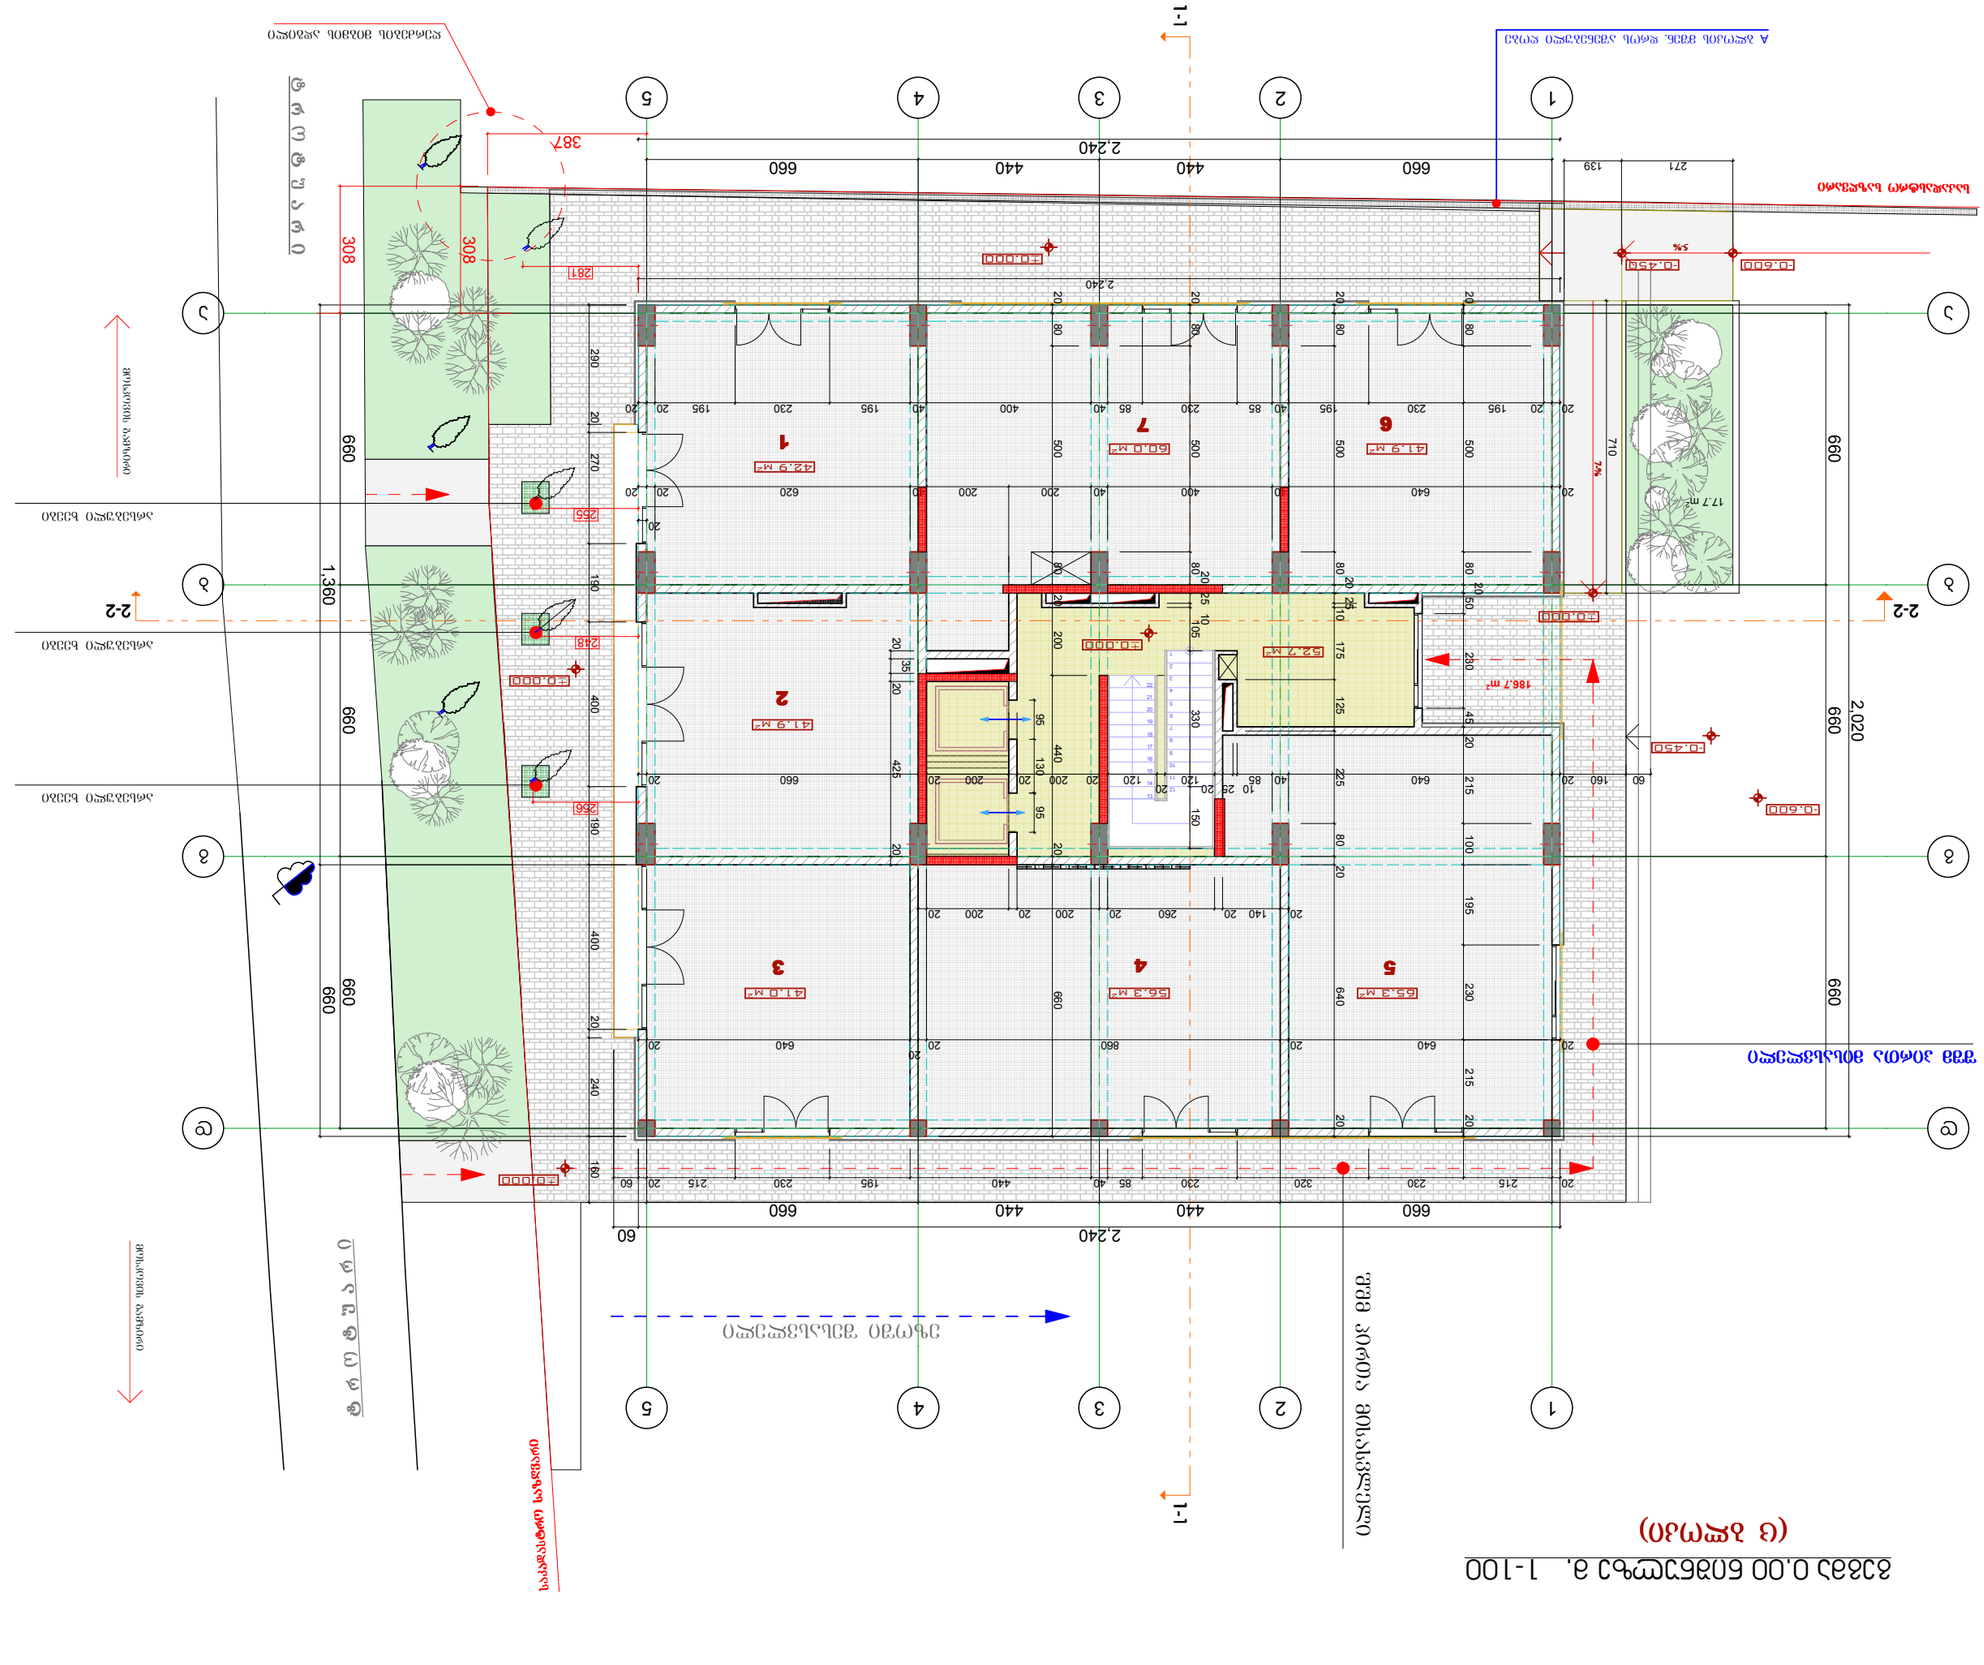
1-1
2-2
1
2
3
4
5
6
7
2,240
660
440
2,020
1,360
17.7 m
18.7 m
5%
-0.450
-0.600
±0.000
42.9 მ²
41.9 მ²
41.0 მ²
56.3 მ²
65.3 მ²
41.9 მ²
60.0 მ²
5.2 მ²
ელექტრო ფარი
ნაგებობის ფასადი
ნაგებობის ფასადი
ნაგებობის ფასად

ფორმატი	დაკვეთა №	ფაილის სახელი
A-3		

გეგმა 3.50 ნიშნულზე მ. 1-100

(ც ბლოკი)

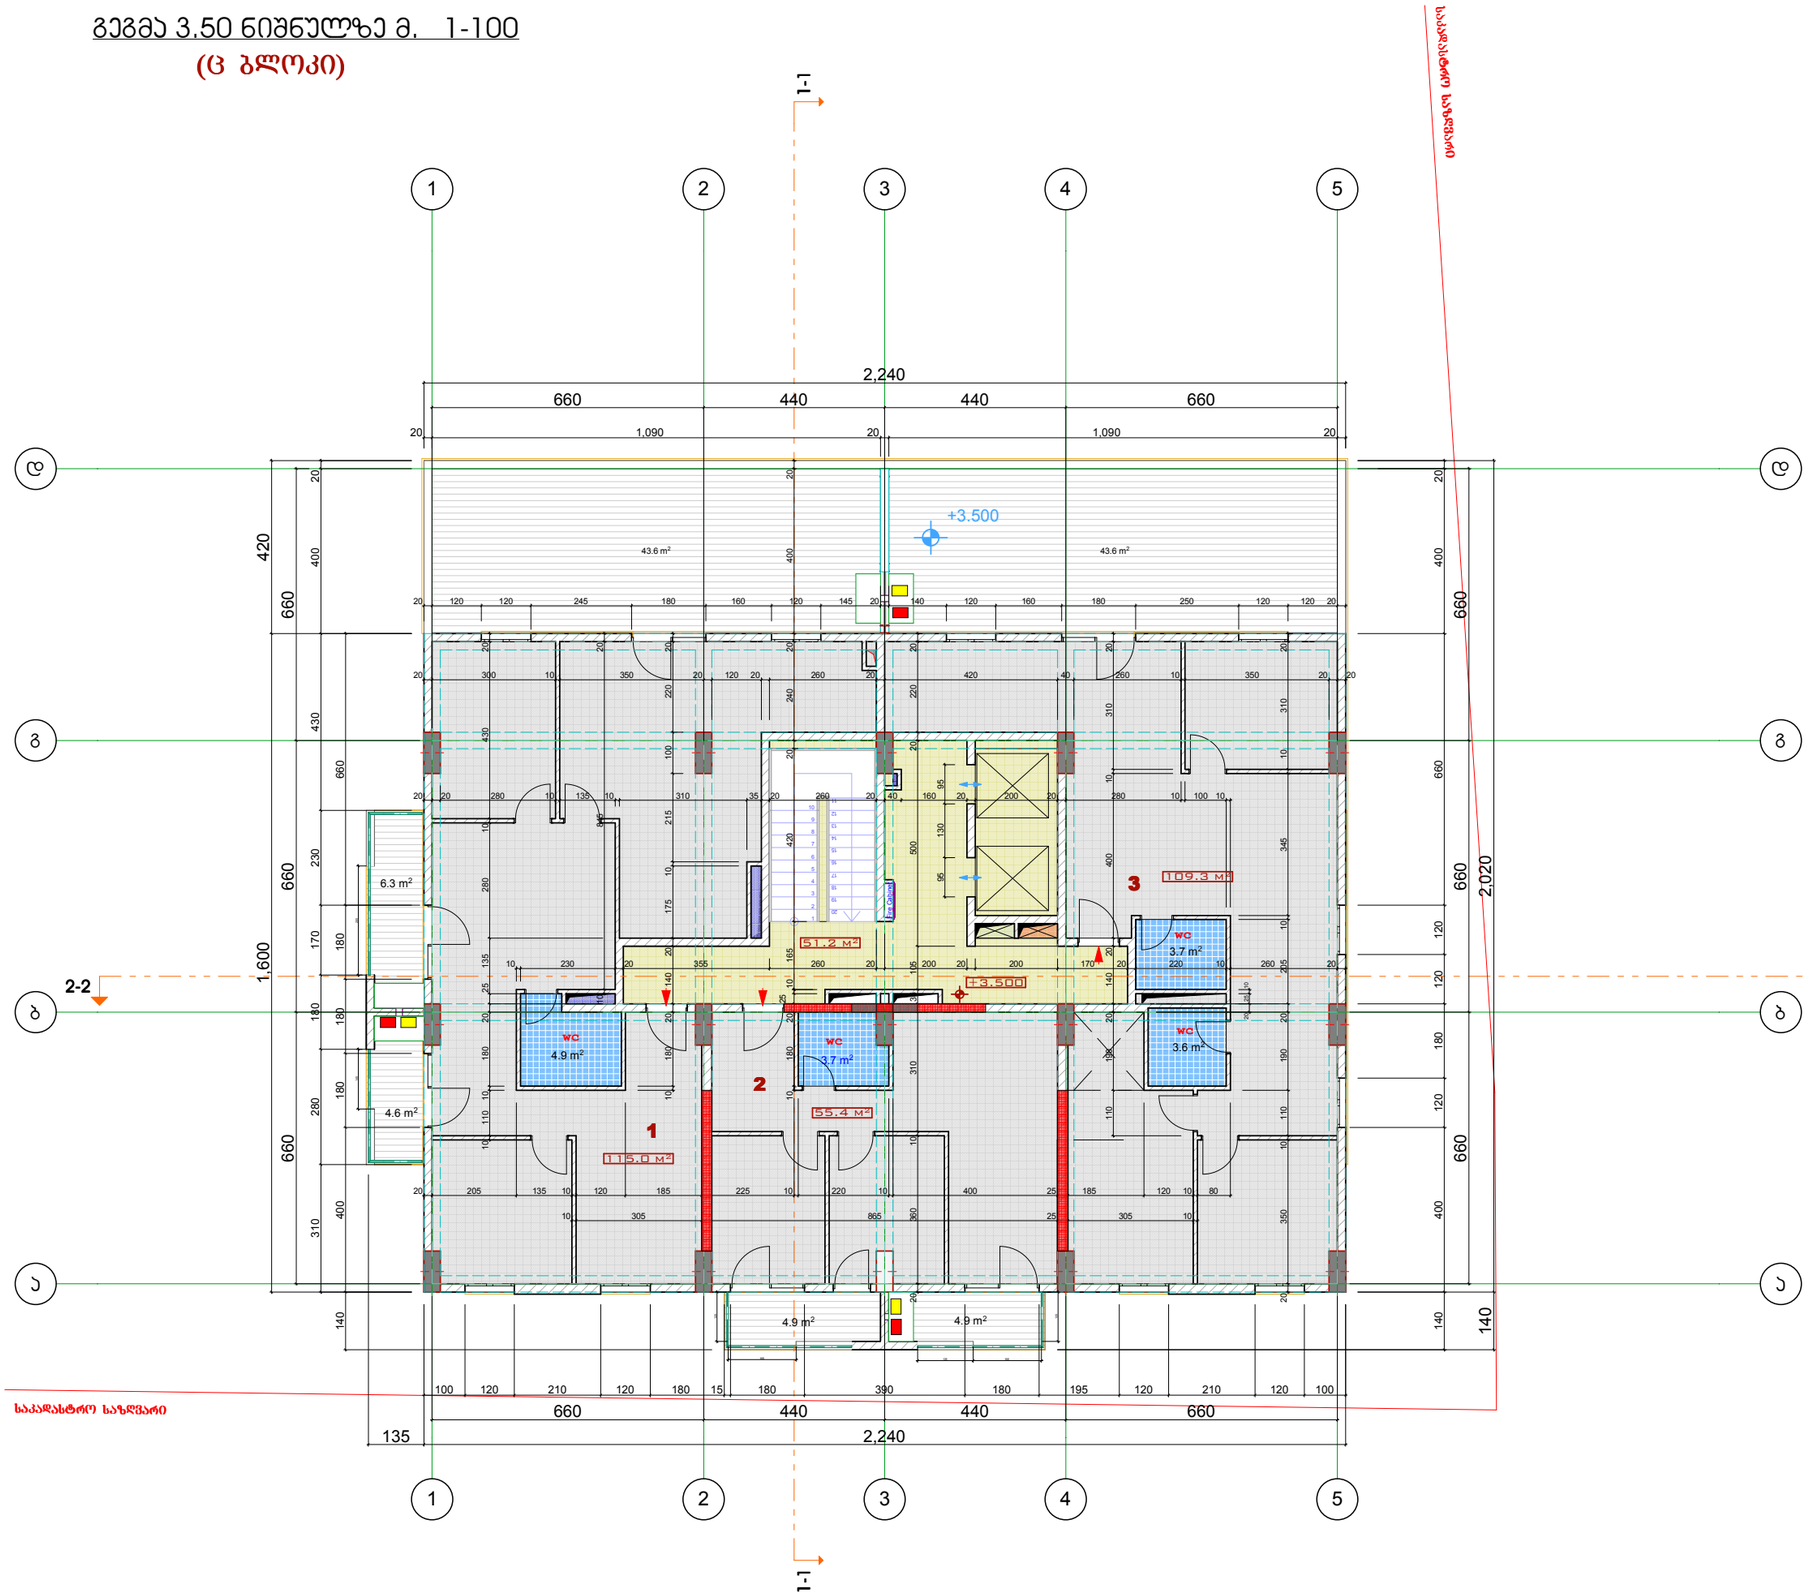

ექსპლიკაცია:

1 ბინის ფართობი -115.0 კვმ
საზოგადო ფართობი -54.5 კვმ

2 ბინის ფართობი -55.4 კვმ
საზოგადო ფართობი -9.8 კვმ

3 ბინის ფართობი -109.3 კვმ
საზოგადო ფართობი -43.6 კვმ

სადარბაზოს ფართობი -51.2 კვმ

სარდ. ზედური ფართობები

საცხოვრებელი ფართობი -279.7 კვმ

საზოგადო ფართობი -107.9 კვმ

სადარბაზოს ფართობი -51.2 კვმ

პირობითი აღნიშვნები

საკადასტრო საზღვარი

2/ +0.00=413.45

შენიშვნები:

1/ ზომები მოცემულია მეტრებში

გათბობა

კონდენციორება

პროექტის სახელწოდება

ქ.ბილისი მოსკოვის გამზირი ქ.№24ა (ნაკ.01.19.34.002.136) შპს "მოსკოვის პროსპექტი"-ს კუთვ. ტერიტ. მრავალბინიანი საცხ. სახლის (ც-ბლოკის) კორექტირებული პროექტი

(ც - ბლოკი)

თანამდებობა	გვარი	ხელმოწერა
დირექტორი	გ. დათებაშვილი	
მთ. არქიტ.	თ. დათებაშვილი	
არქიტექტორი	ს.როყვა	
შესრულა		
შეამოწმა		

მისამართი

"JD. studio"

მასშტაბი	1:150	გეგმა +0.00 ნიშნულზე
თარიღი	2016	

სტადია	ფურცელი	ფურცლები
მ.პ		

ფორმატი	დაკვეთა №	ფაილის სახელი
A-3		

გეგმა 6.70 ნიშნულზე მ. 1-100
(ც ბლოკი)

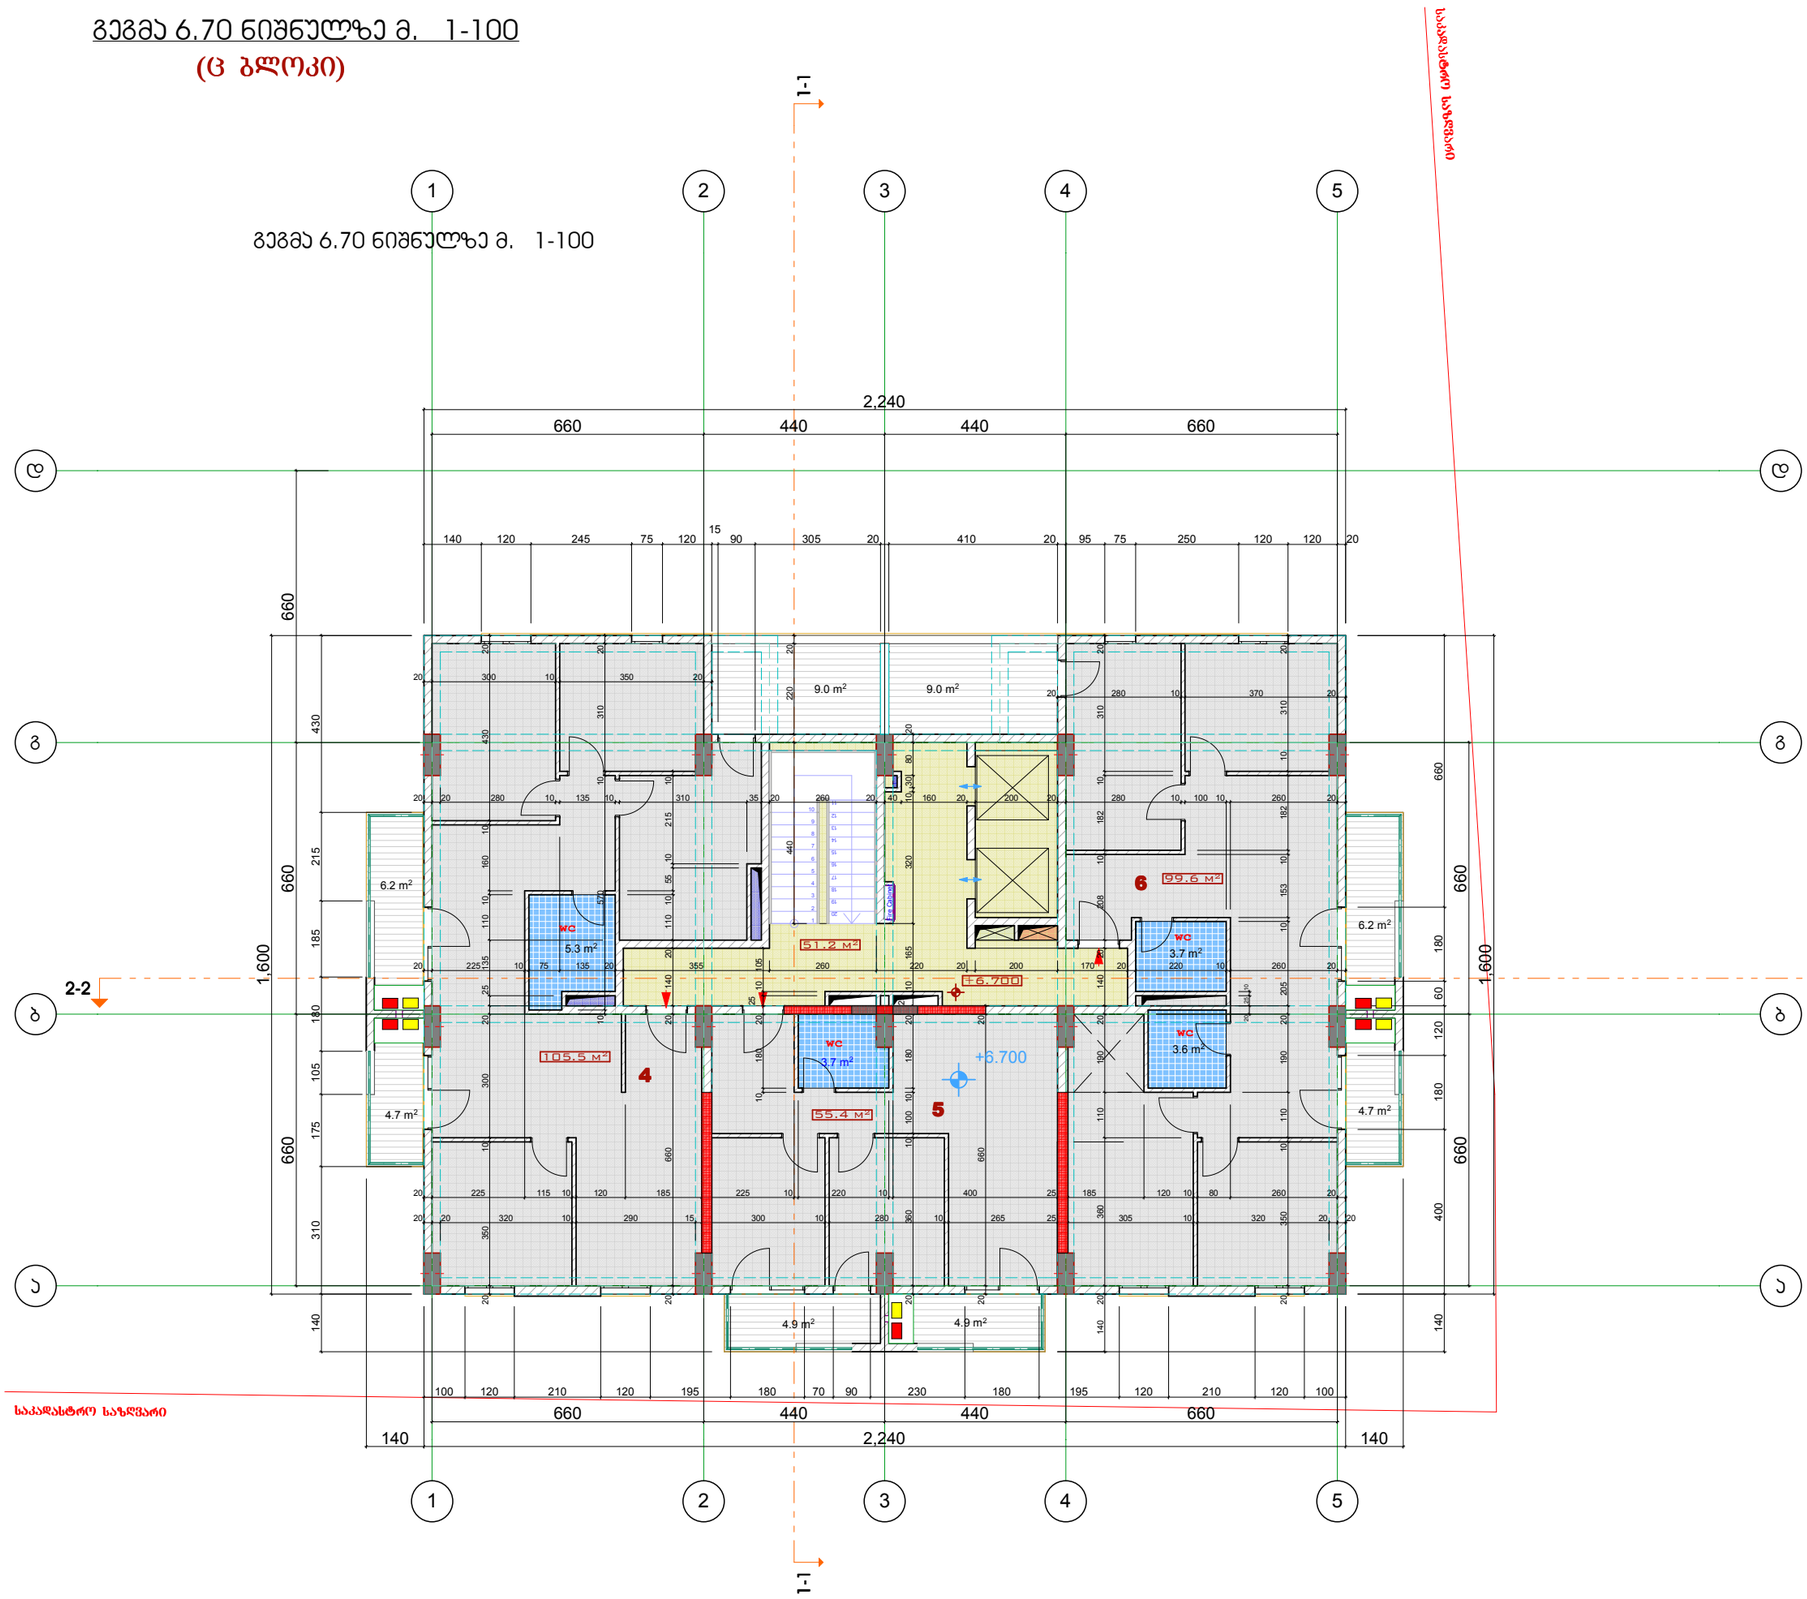

ექსპლიკაცია:

4 ბინის ფართობი -105.5 კვმ
საერთო ფართობი -19.9 კვმ

5 ბინის ფართობი -55.4 კვმ
საერთო ფართობი -9.8 კვმ

6 ბინის ფართობი -99.6 კვმ
საერთო ფართობი -19.9 კვმ

სადარბაზოს ფართობი -51.2 კვმ

სართ. ჯამური ფართობები

საცხოვრებელი ფართობი -260.5 კვმ

საერთო ფართობი -49.6 კვმ

სადარბაზოს ფართობი -51.2 კვმ

პირობითი აღნიშვნები

საკადასტრო საზღვარი

2/ +0.00=413.45

შენიშვნები:

1/ ზომები მოცემულია მეტრებში

გათბობა

კონდენციორება

პროექტის სახელწოდება

ქ.ბილისი მოსკოვის გამზირი ქ№24ა (ნაკ.01.19.34.002.136) შპს "მოსკოვის პროსპექტი"-ს კუთვ. ტერიტ. მრავალბინიანი საცხ. სახლის (ც-ბლოკის) კორექტირებული პროექტი

(ც - ბლოკი)

თანამდებობა	გვარი	ხელმოწერა
დირექტორი	გ. დათებაშვილი	
მთ. არქიტ.	თ. დათებაშვილი	
არქიტექტორი	პ.როყვა	
შესრულა		
შეამოწმა		

მისამართი

"JD. studio"

მასშტაბი	1:150	გეგმა +0.00 ნიშნულზე
თარიღი	2016	

სტადია	ფურცელი	ფურცლები
მ.პ		

ფორმატი	დაკვეთა №	ფაილის სახელი
A-3		

გეგმა 9.90 ნიშნულზე მ. 1-100
(ც ბლოკი)

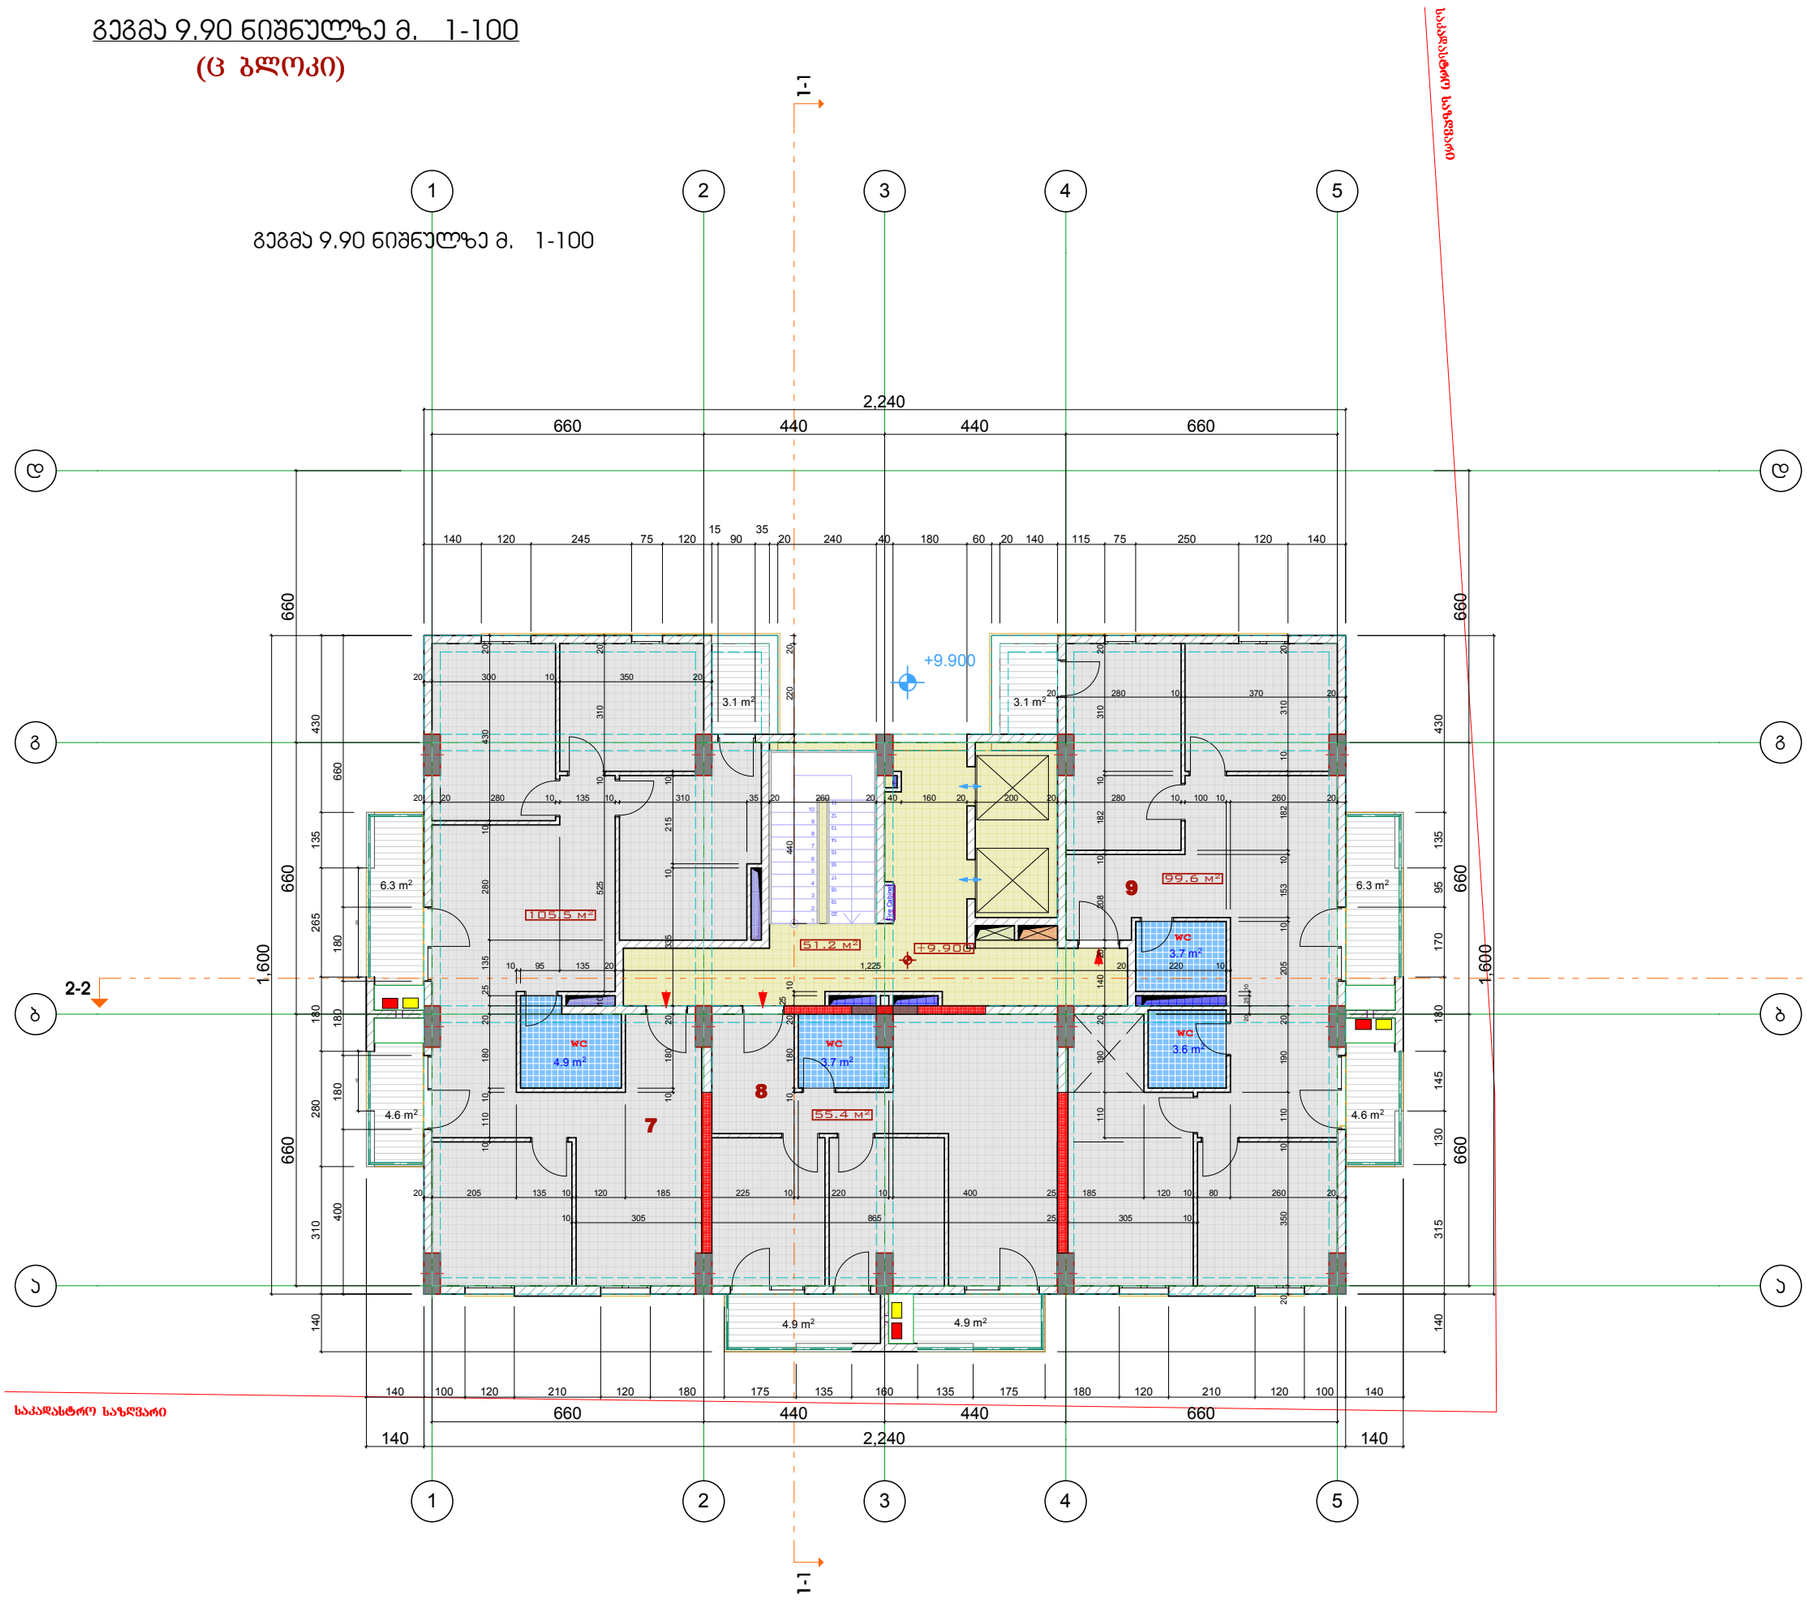

ექსპლიკაცია:

7 ბინის ფართობი -105.5 კვმ
საზაფხულო ფართობი -14.0 კვმ

8 ბინის ფართობი -55.4 კვმ
საზაფხულო ფართობი -9.8 კვმ

9 ბინის ფართობი -99.6 კვმ
საზაფხულო ფართობი -14.0 კვმ

საღარბაზოს ფართობი -51.2 კვმ

სარდ. ზაფხული ფართობები

საცხოვრებელი ფართობი -260.5 კვმ
საზაფხულო ფართობი -37.8 კვმ
საღარბაზოს ფართობი -51.2 კვმ

პირობითი აღნიშვნები

საკადასტრო საზღვარი

2/ +0.00=413.45

შენიშვნები:

1/ ზომები მოცემულია მეტრებში

გათბობა

კონდენციორება

პროექტის სახელწოდება

ქ.ბილისი მოსკოვის ბამზირი ქ.№24ა (ნაკ.3.01.19.34.002.136) შპს "მოსკოვის პროსპექტი"-ს კუთვ. ტერიტ. მრავალბინიანი საცხ. სახლის (ც-ბლოკის) კორექტირებული პროექტი

(ც - ბლოკი)

თანამდებობა	გვარი	ხელმოწერა
დირექტორი	გ. დათებაშვილი	
მთ. არქიტ.	თ. დათებაშვილი	
არქიტექტორი	ს.როყვა	
შესრულა		
შეამოწმა		

მისამართი

"JD. studio"

მასშტაბი	1:150	გეგმა +0.00 ნიშნულზე
თარიღი	2016	

სტადია	ფურცელი	ფურცლები
მ.პ		

გეგმა 13.10 ნიშნულზე მ. 1-100

(ც ბლოკი)

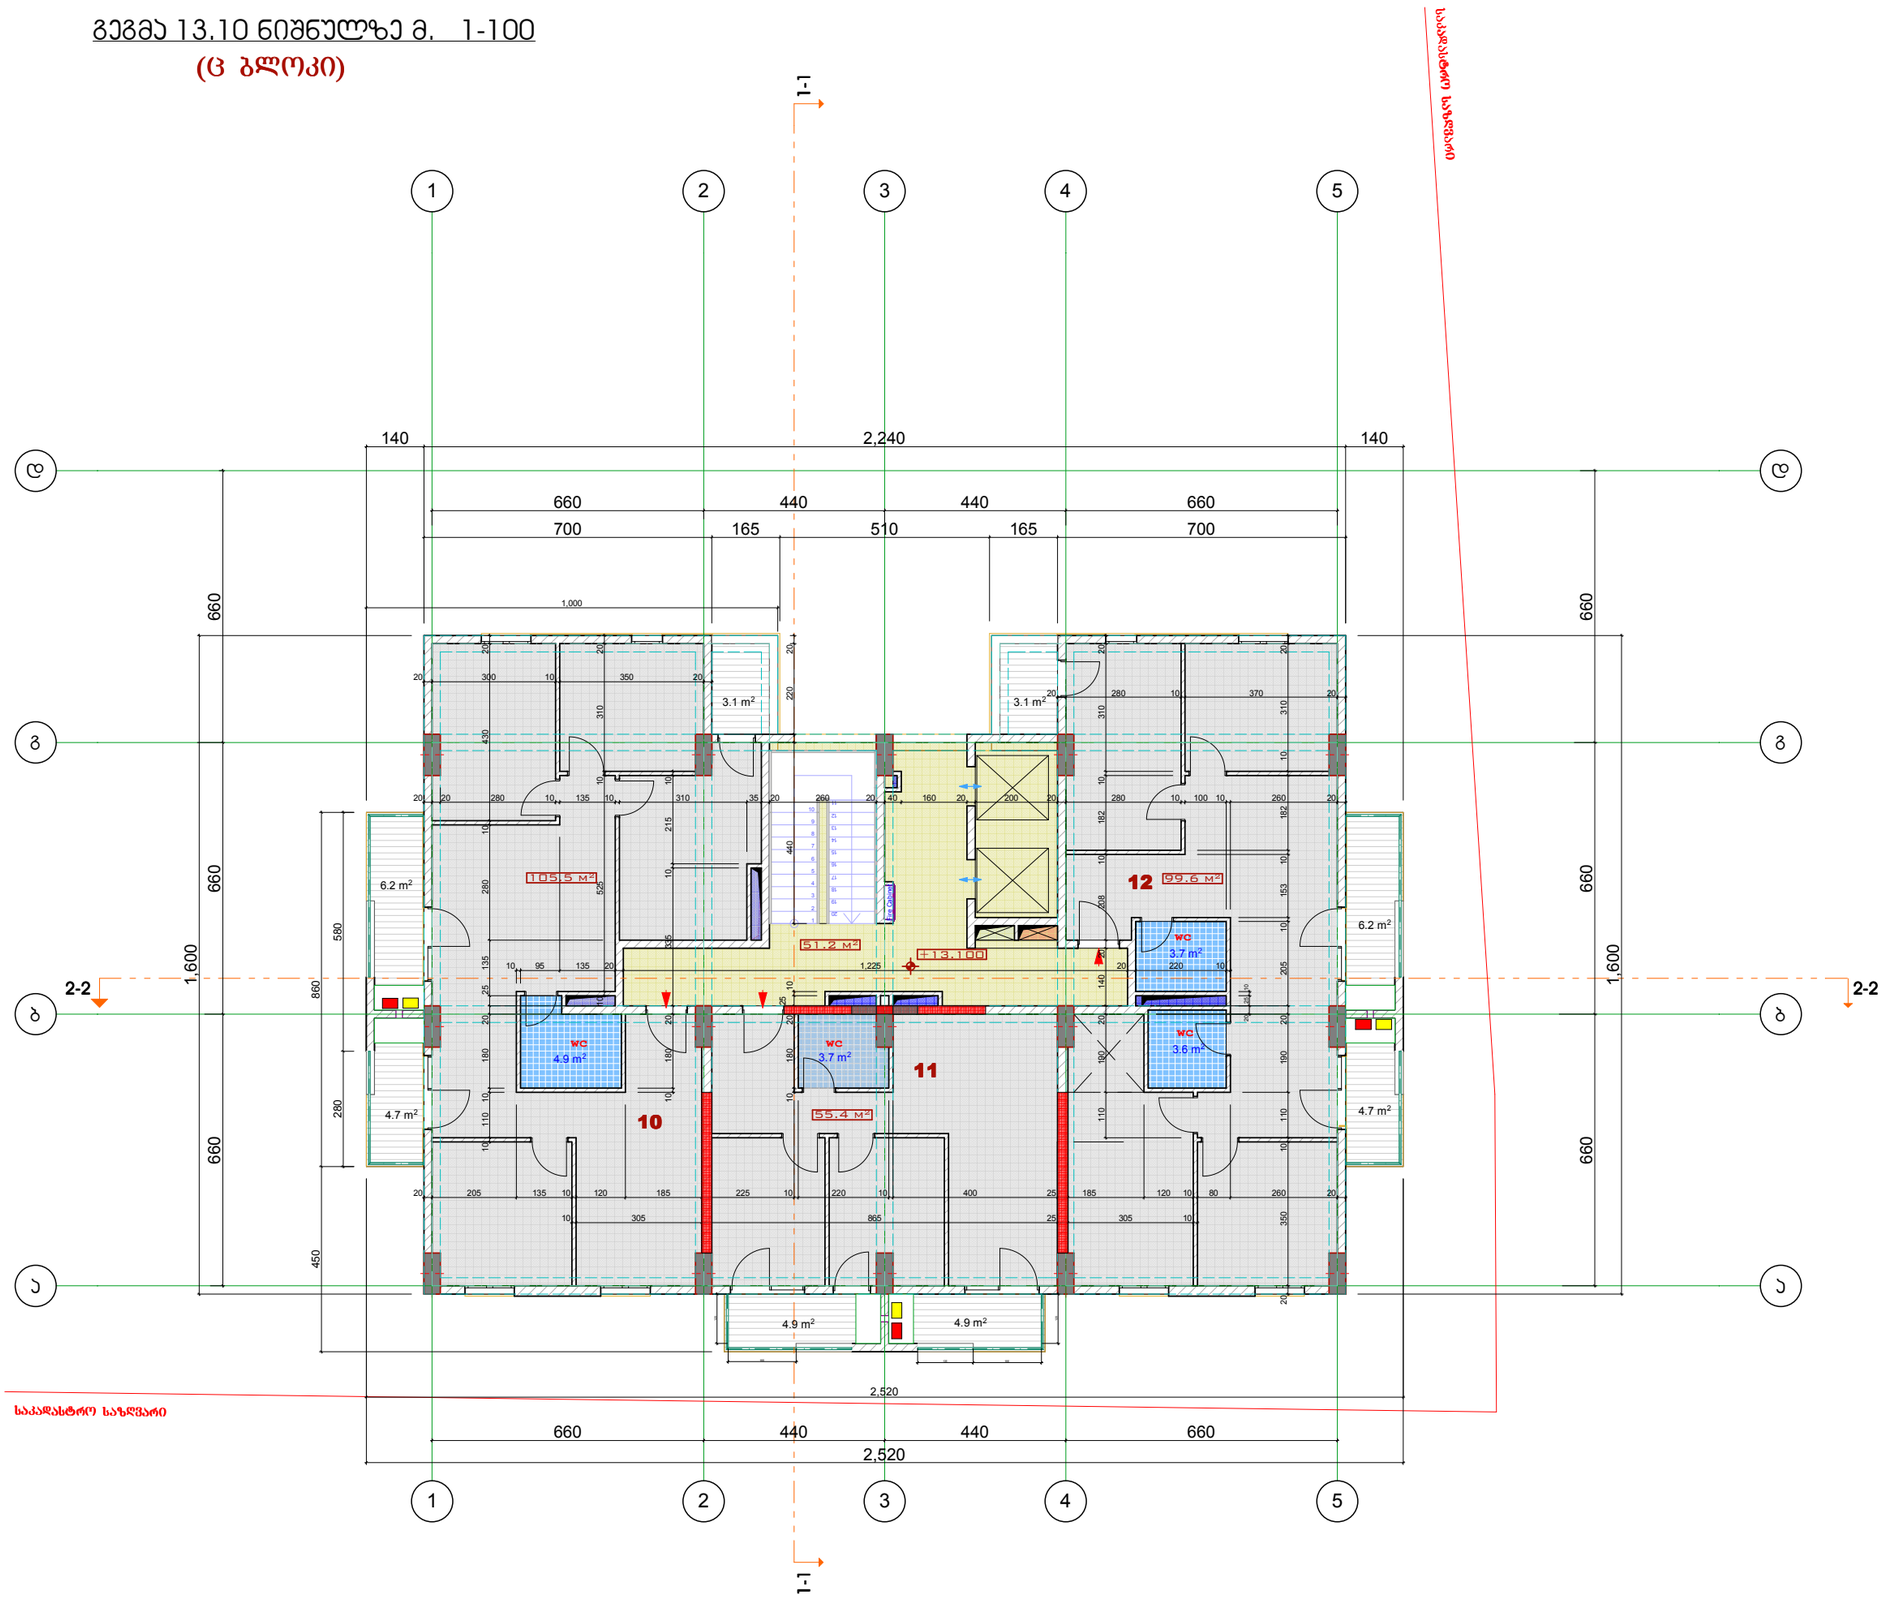

ფორმატი	დაკვეთა №	ფაილის სახელი
A-3		

ექსპლიკაცია:

10 ბინის ფართობი -105.5 კვმ
საზაფხულო ფართობი -14.0 კვმ

11 ბინის ფართობი -55.4 კვმ
საზაფხულო ფართობი -9.8 კვმ

12 ბინის ფართობი -99.6 კვმ
საზაფხულო ფართობი -14.0 კვმ

საძარგაზოს ფართობი -51.2 კვმ

სარდ. ზაფხული ფართობები

საცხოვრებელი ფართობი -260.5 კვმ
საზაფხულო ფართობი -37.8 კვმ
საძარგაზოს ფართობი -51.2 კვმ

პირობითი აღნიშვნები

საკადასტრო საზღვარი

2/ +0.00=413.45

შენიშვნები:

1/ ზომები მოცემულია მეტრებში

გათბობა

კონდენციორება

პროექტის სახელწოდება

ქ.ბილისი მოსკოვის ბამზირი ქ.№24ა (ნაკ3.01.19.34.002.136) შპს "მოსკოვის პროსპექტი"-ს კუთვ. ტერიტ. მრავალბინიანი საცხ. სახლის (ც-ბლოკის) კორექტირებული პროექტი

(ც - ბლოკი)

თანამდებობა	გვარი	ხელმოწერა
დირექტორი	გ. დათებაშვილი	
მთ. არქიტ.	თ. დათებაშვილი	
არქიტექტორი	ს.როყვა	
შესრულა		
შეამოწმა		

მისამართი

"JD. studio"

მასშტაბი	1:150	გეგმა +0.00 ნიშნულზე
თარიღი	2016	

სტადია	ფურცელი	ფურცლები
მ.პ		

გეგმა 16.30 ნიშნულზე მ. 1-100

(ც ბლოკი)

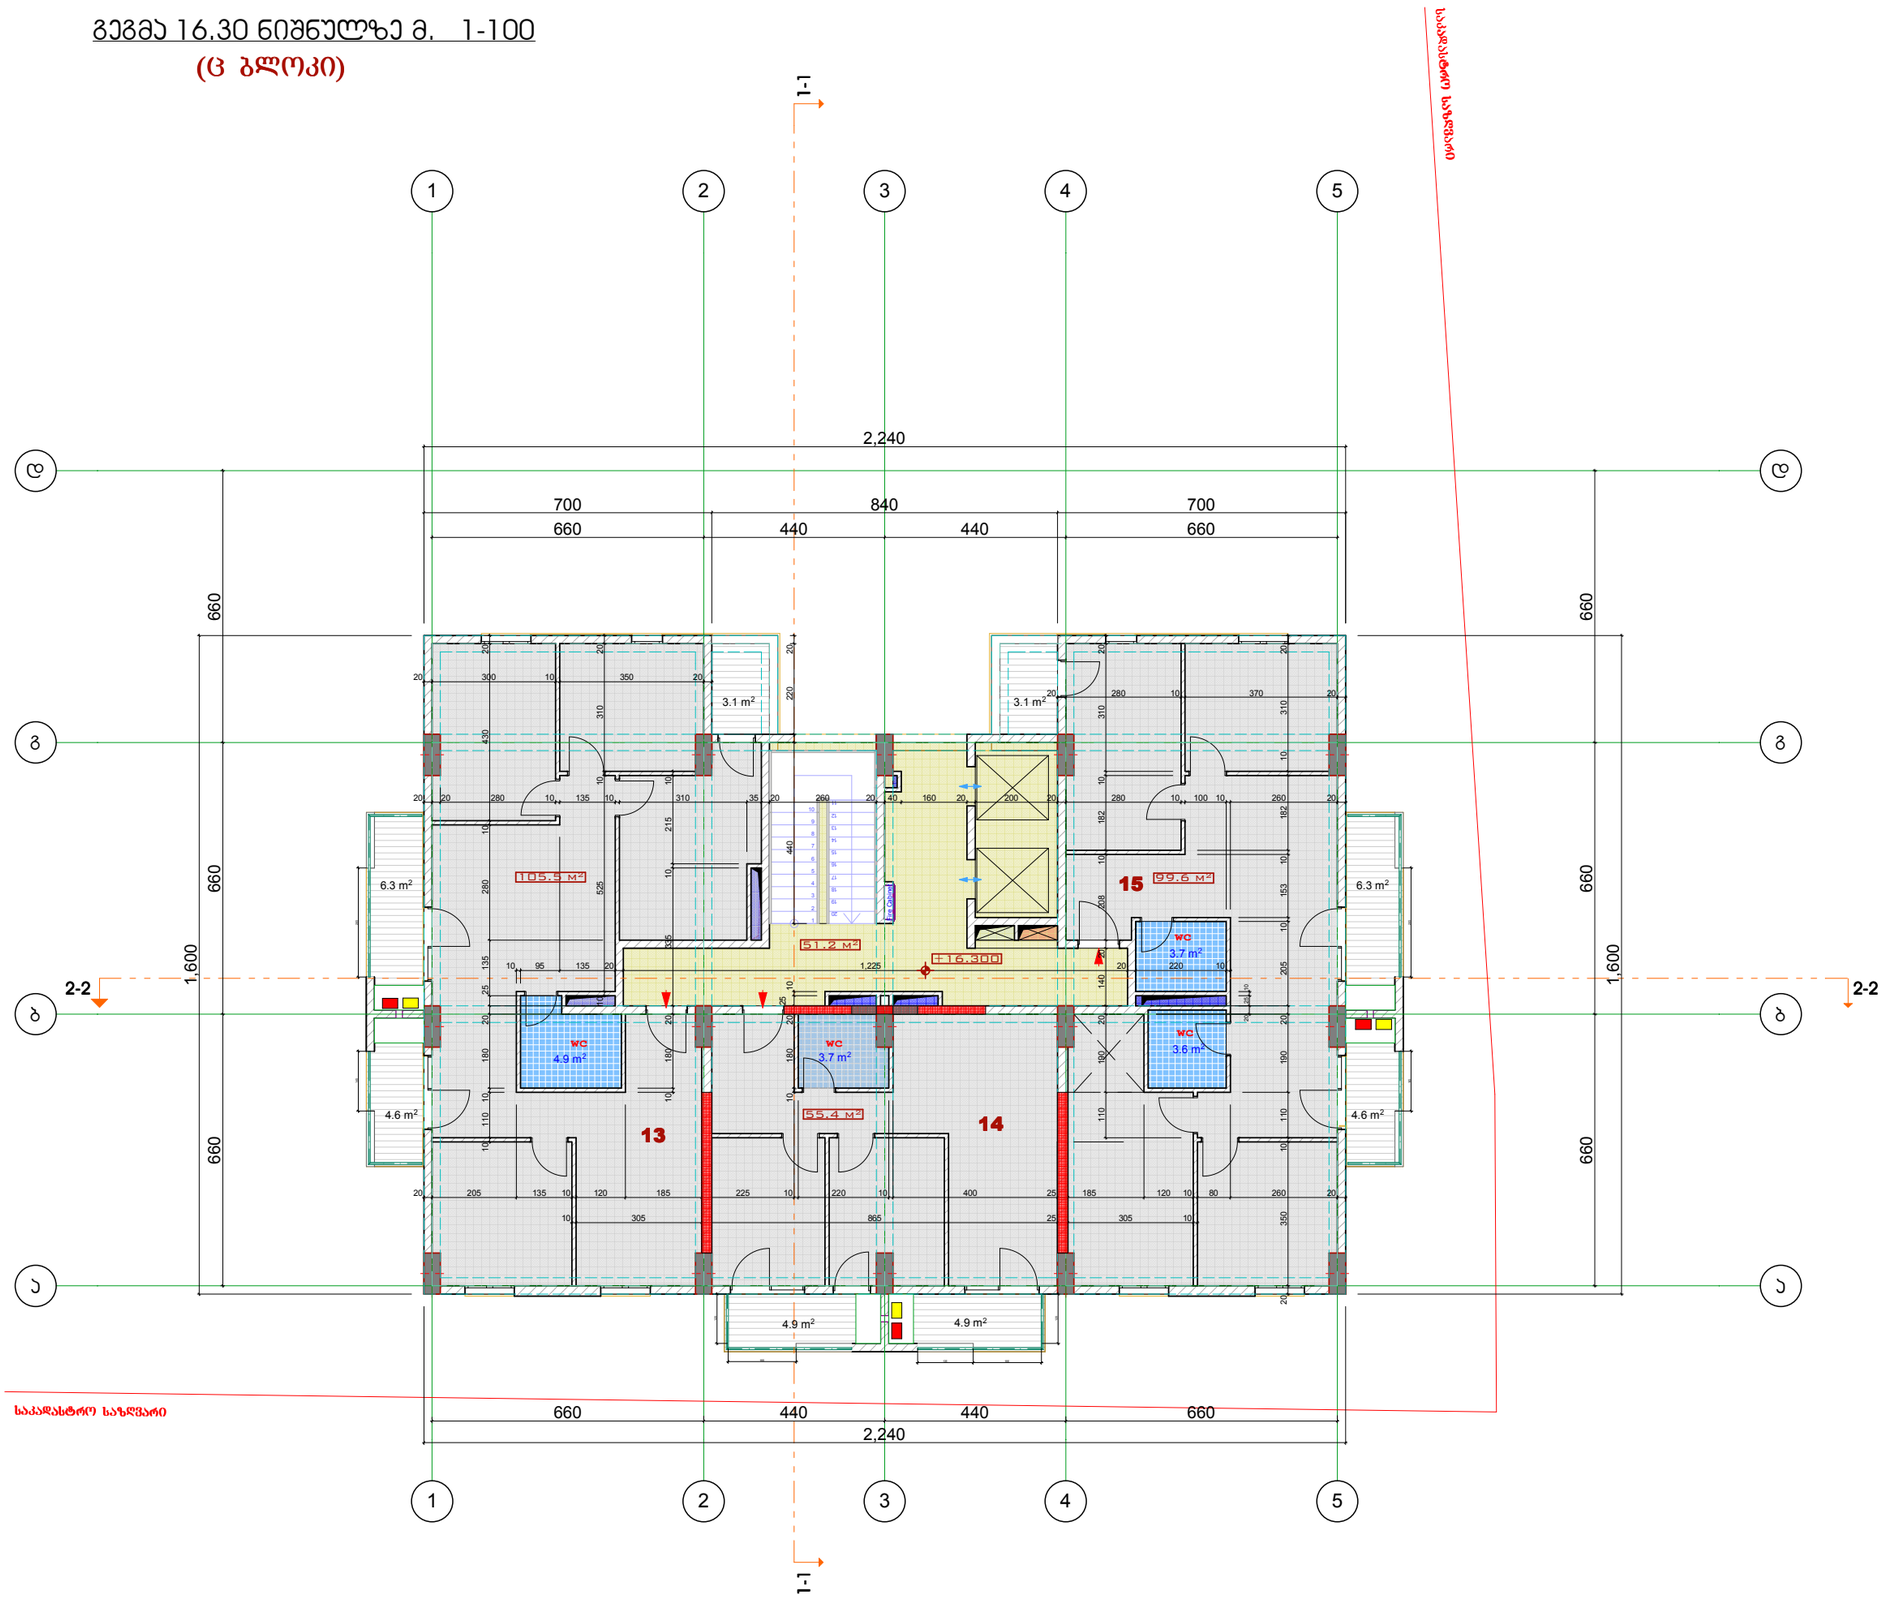

ფორმატი	დაკვეთა №	ფაილის სახელი
A-3		

ექსპლიკაცია:

13 ბინის ფართობი -105.5 კვმ
საზაფხულო ფართობი -14.0 კვმ

14 ბინის ფართობი -55.4 კვმ
საზაფხულო ფართობი -9.8 კვმ

15 ბინის ფართობი -99.6 კვმ
საზაფხულო ფართობი -14.0 კვმ

საერთო ფართობი -51.2 კვმ

სარდ. ზაფხული ფართობები

საცხოვრებელი ფართობი -260.5 კვმ
საზაფხულო ფართობი -37.8 კვმ
საერთო ფართობი -51.2 კვმ

პირობითი აღნიშვნები

საკადასტრო საზღვარი

2/ +0.00=413.45

შენიშვნები:

1/ ზომები მოცემულია მეტრებში

გათბობა

კონდენციორება

პროექტის სახელწოდება

ქ.ბილისი მოსკოვის გამზირი ქ.№24ა (ნაკ.01.19.34.002.136) შპს "მოსკოვის პროსპექტი"-ს კუთვ. ტერიტ. მრავალბინიანი საცხ. სახლის (ც-ბლოკის) კორექტირებული პროექტი

(ც - ბლოკი)

თანამდებობა	გვარი	ხელმოწერა
დირექტორი	გ. დათებაშვილი	
მთ. არქიტ.	თ. დათებაშვილი	
არქიტექტორი	ს.როყვა	
შესრულა		
შეამოწმა		

მისამართი

"JD. studio"

მასშტაბი	1:150	გეგმა +0.00 ნიშნულზე
თარიღი	2016	

სტადია	ფურცელი	ფურცლები
მ.პ		

გეგმა 19.50 ნიშნულზე მ. 1-100

(ც ბლოკი)

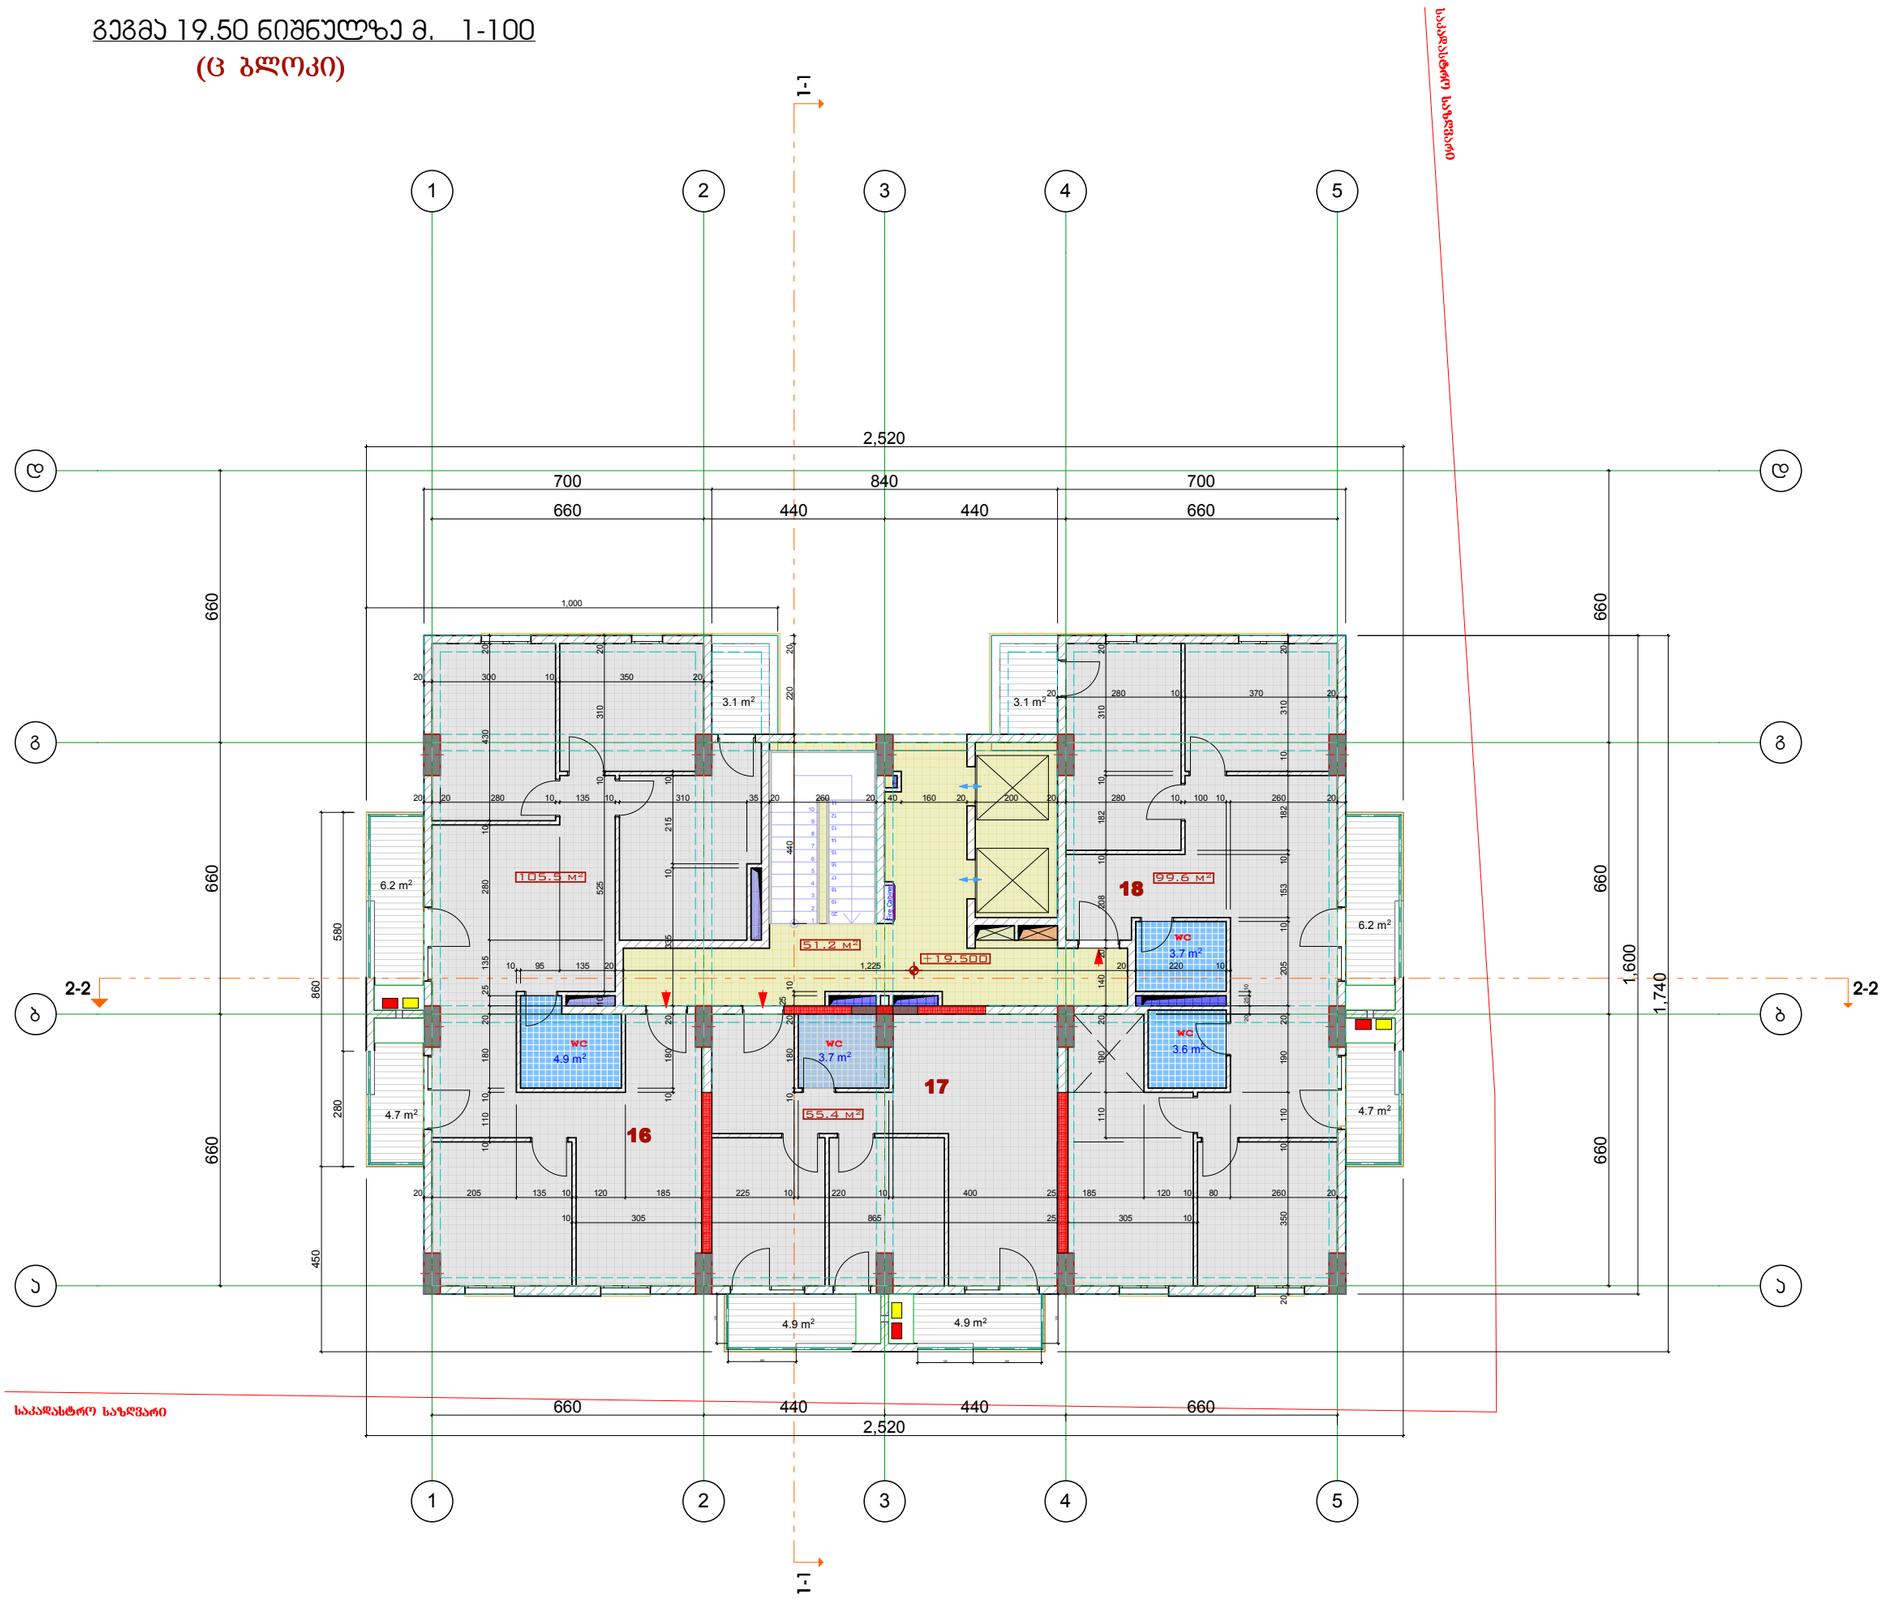

ფორმატი	დაკვეთა №	ფაილის სახელი
A-3		

ექსპლიკაცია:

16 ბინის ფართობი -105.5 კვმ

საერთო ფართობი -14.0 კვმ

17 ბინის ფართობი -55.4 კვმ

საერთო ფართობი -9.8 კვმ

18 ბინის ფართობი -99.6 კვმ

საერთო ფართობი -14.0 კვმ

საღარბაზოს ფართობი -51.2 კვმ

სართ. ჯამური ფართობები

საცხოვრებელი ფართობი -260.5 კვმ

საერთო ფართობი -37.8 კვმ

საღარბაზოს ფართობი -51.2 კვმ

პირობითი აღნიშვნები

საკადასტრო საზღვარი

2/ +0.00=413.45

შენიშვნები:

1/ ზომები მოცემულია მეტრებში

გათბობა

კონდენციორება

პროექტის სახელწოდება

ქ.ბილისი მოსკოვის ბამზირი ქ.№24ა (ნაკ.01.19.34.002.136) შპს "მოსკოვის პროსპექტი"-ს კუთვ. ტერიტ. მრავალბინიანი სახც. სახლის (ც-ბლოკის) კორექტირებული პროექტი

(ც - ბლოკი)

თანამდებობა	გვარი	ხელმოწერა
დირექტორი	გ. დათებაშვილი	
მთ. არქიტ.	თ. დათებაშვილი	
არქიტექტორი	ს.როყვა	
შესრულა		
შეამოწმა		

მისამართი

"JD. studio"

მასშტაბი	1:150	გეგმა +0.00 ნიშნულზე
თარიღი	2016	

სტადია	ფურცელი	ფურცლები
მ.პ		

ფორმატი	დაკვეთა №	ფაილის სახელი
A-3		

გეგმა 22.70 ნიშნულზე მ. 1-100

(ც ბლოკი)

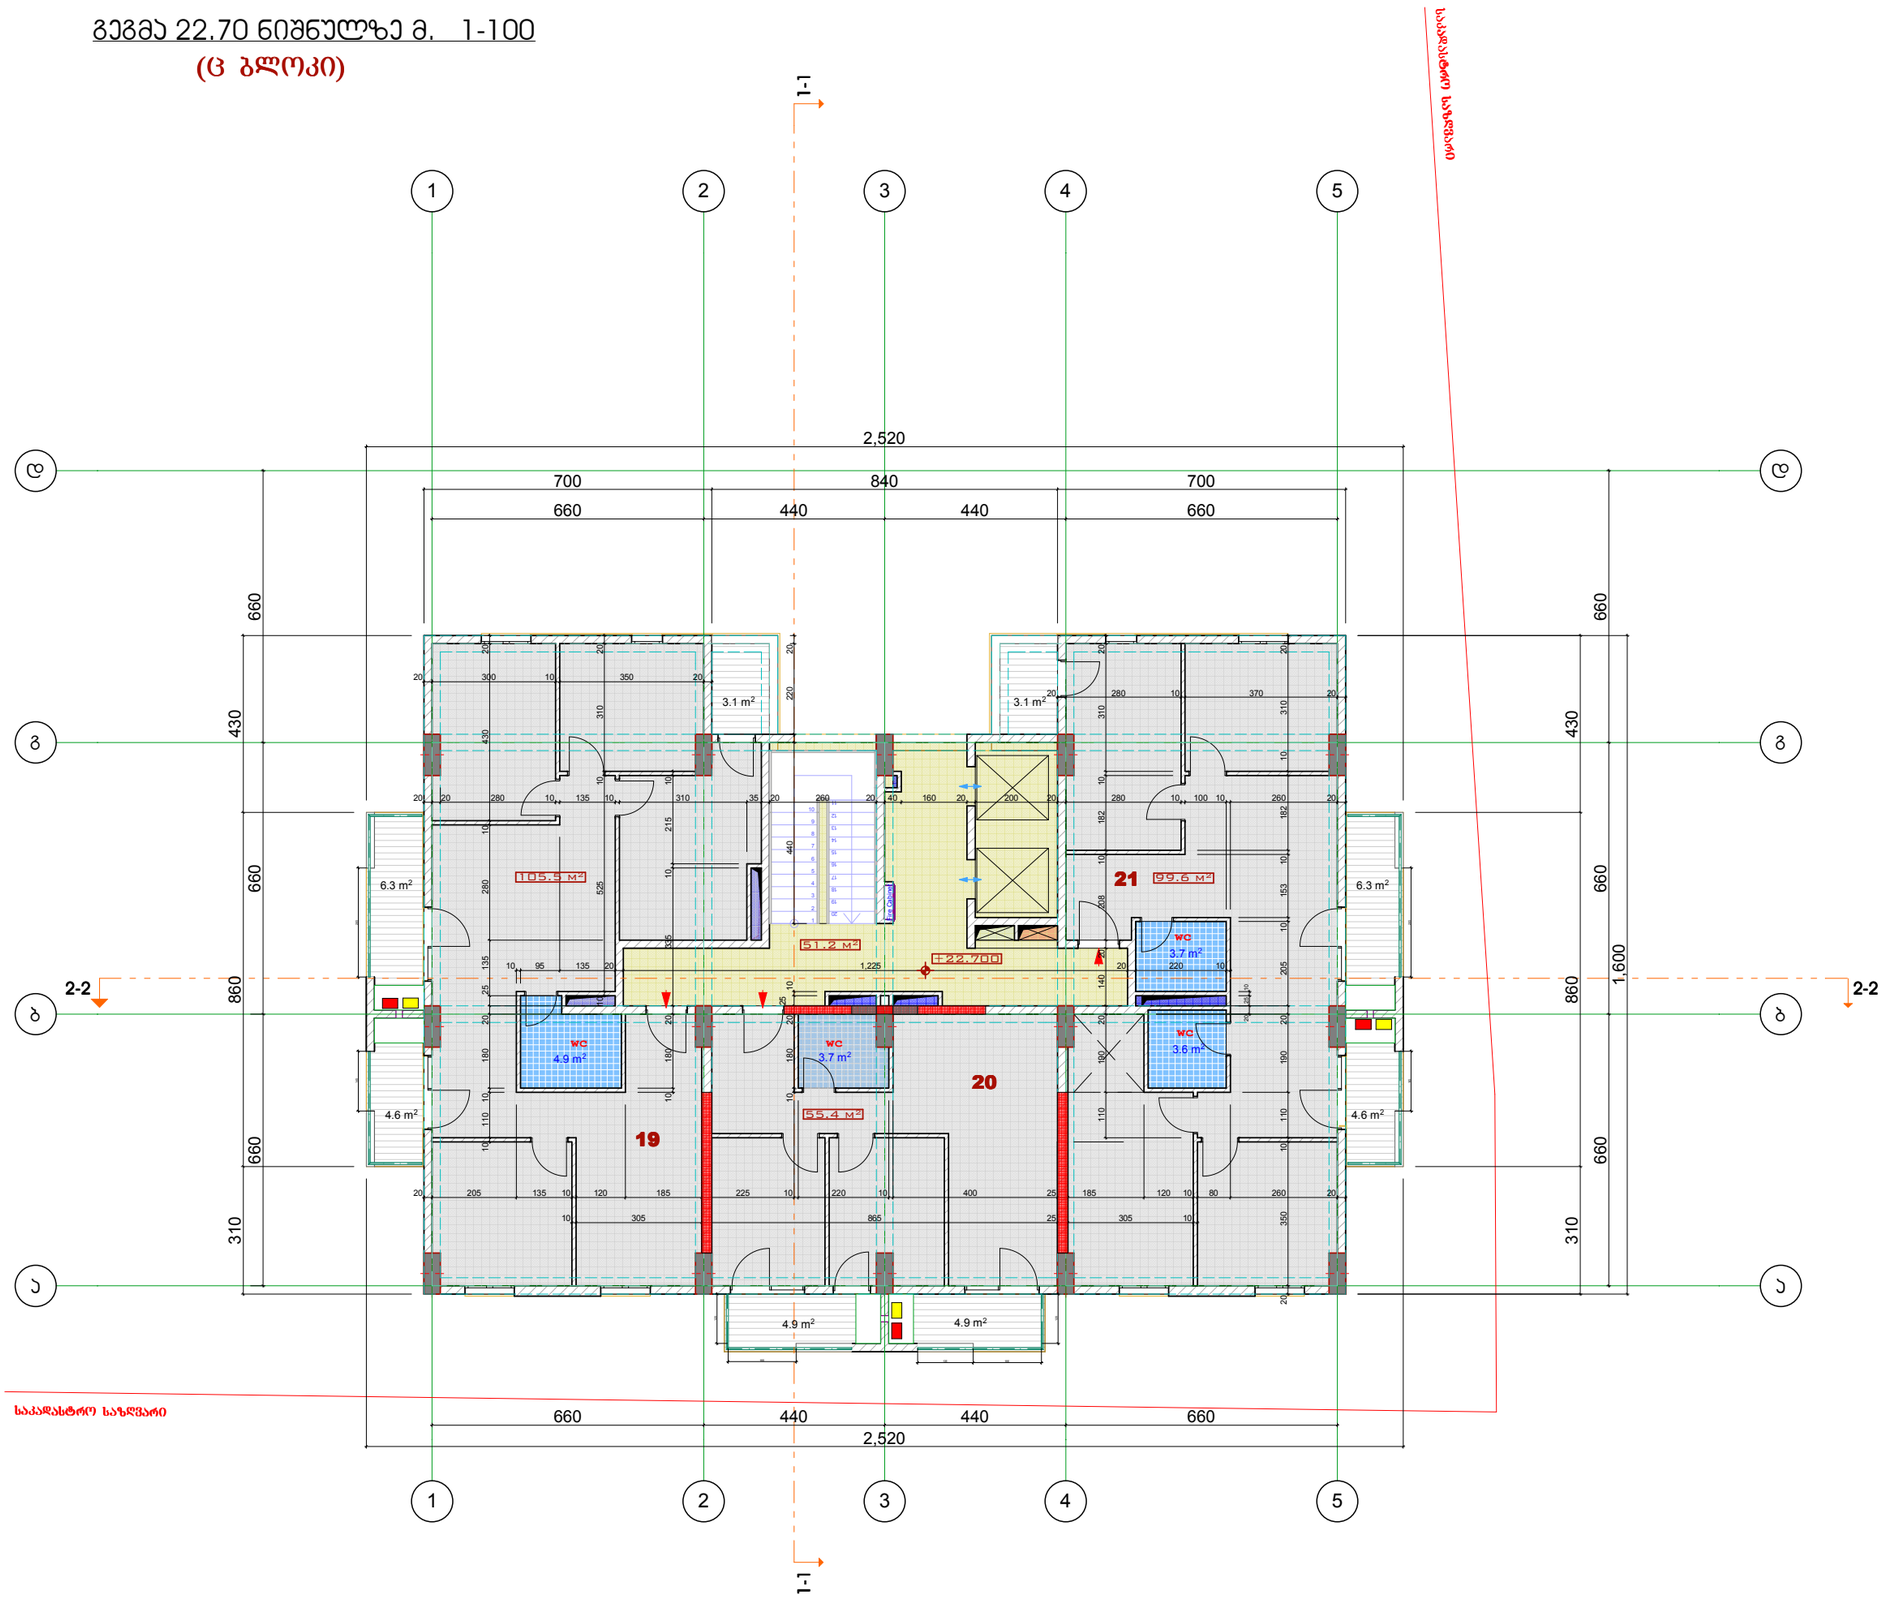

ექსპლიკაცია:

19 ბინის ფართობი -105.5 კვმ
საზაფხულო ფართობი -14.0 კვმ

20 ბინის ფართობი -55.4 კვმ
საზაფხულო ფართობი -9.8 კვმ

21 ბინის ფართობი -99.6 კვმ
საზაფხულო ფართობი -14.0 კვმ

საღარბაზოს ფართობი -51.2 კვმ

სართ. ჯამური ფართობები

საცხოვრებელი ფართობი -260.5 კვმ
საზაფხულო ფართობი -37.8 კვმ
საღარბაზოს ფართობი -51.2 კვმ

პირობითი აღნიშვნები

საკადასტრო საზღვარი

2/ +0.00=413.45

შენიშვნები:

1/ ზომები მოცემულია მეტრებში

გათბობა

კონდენციორება

პროექტის სახელწოდება

ქ.ბილისი მოსკოვის ბამზირი ქ.№24ა (ნაკ.01.19.34.002.136) შპს "მოსკოვის პროსპექტი"-ს კუთვ. ტერიტ. მრავალბინიანი სახც. სახლის (ც-ბლოკის) კორექტირებული პროექტი

(ც - ბლოკი)

თანამდებობა	გვარი	ხელმოწერა
დირექტორი	გ. დათებაშვილი	
მთ. არქიტ.	თ. დათებაშვილი	
არქიტექტორი	ს.როყვა	
შესრულა		
შეამოწმა		

მისამართი

"JD. studio"

მასშტაბი	1:150	გეგმა +0.00 ნიშნულზე
თარიღი	2016	

სტადია	ფურცელი	ფურცლები
მ.პ		

გეგმა 25.90 ნიშნულზე მ. 1-100

(ც ბლოკი)

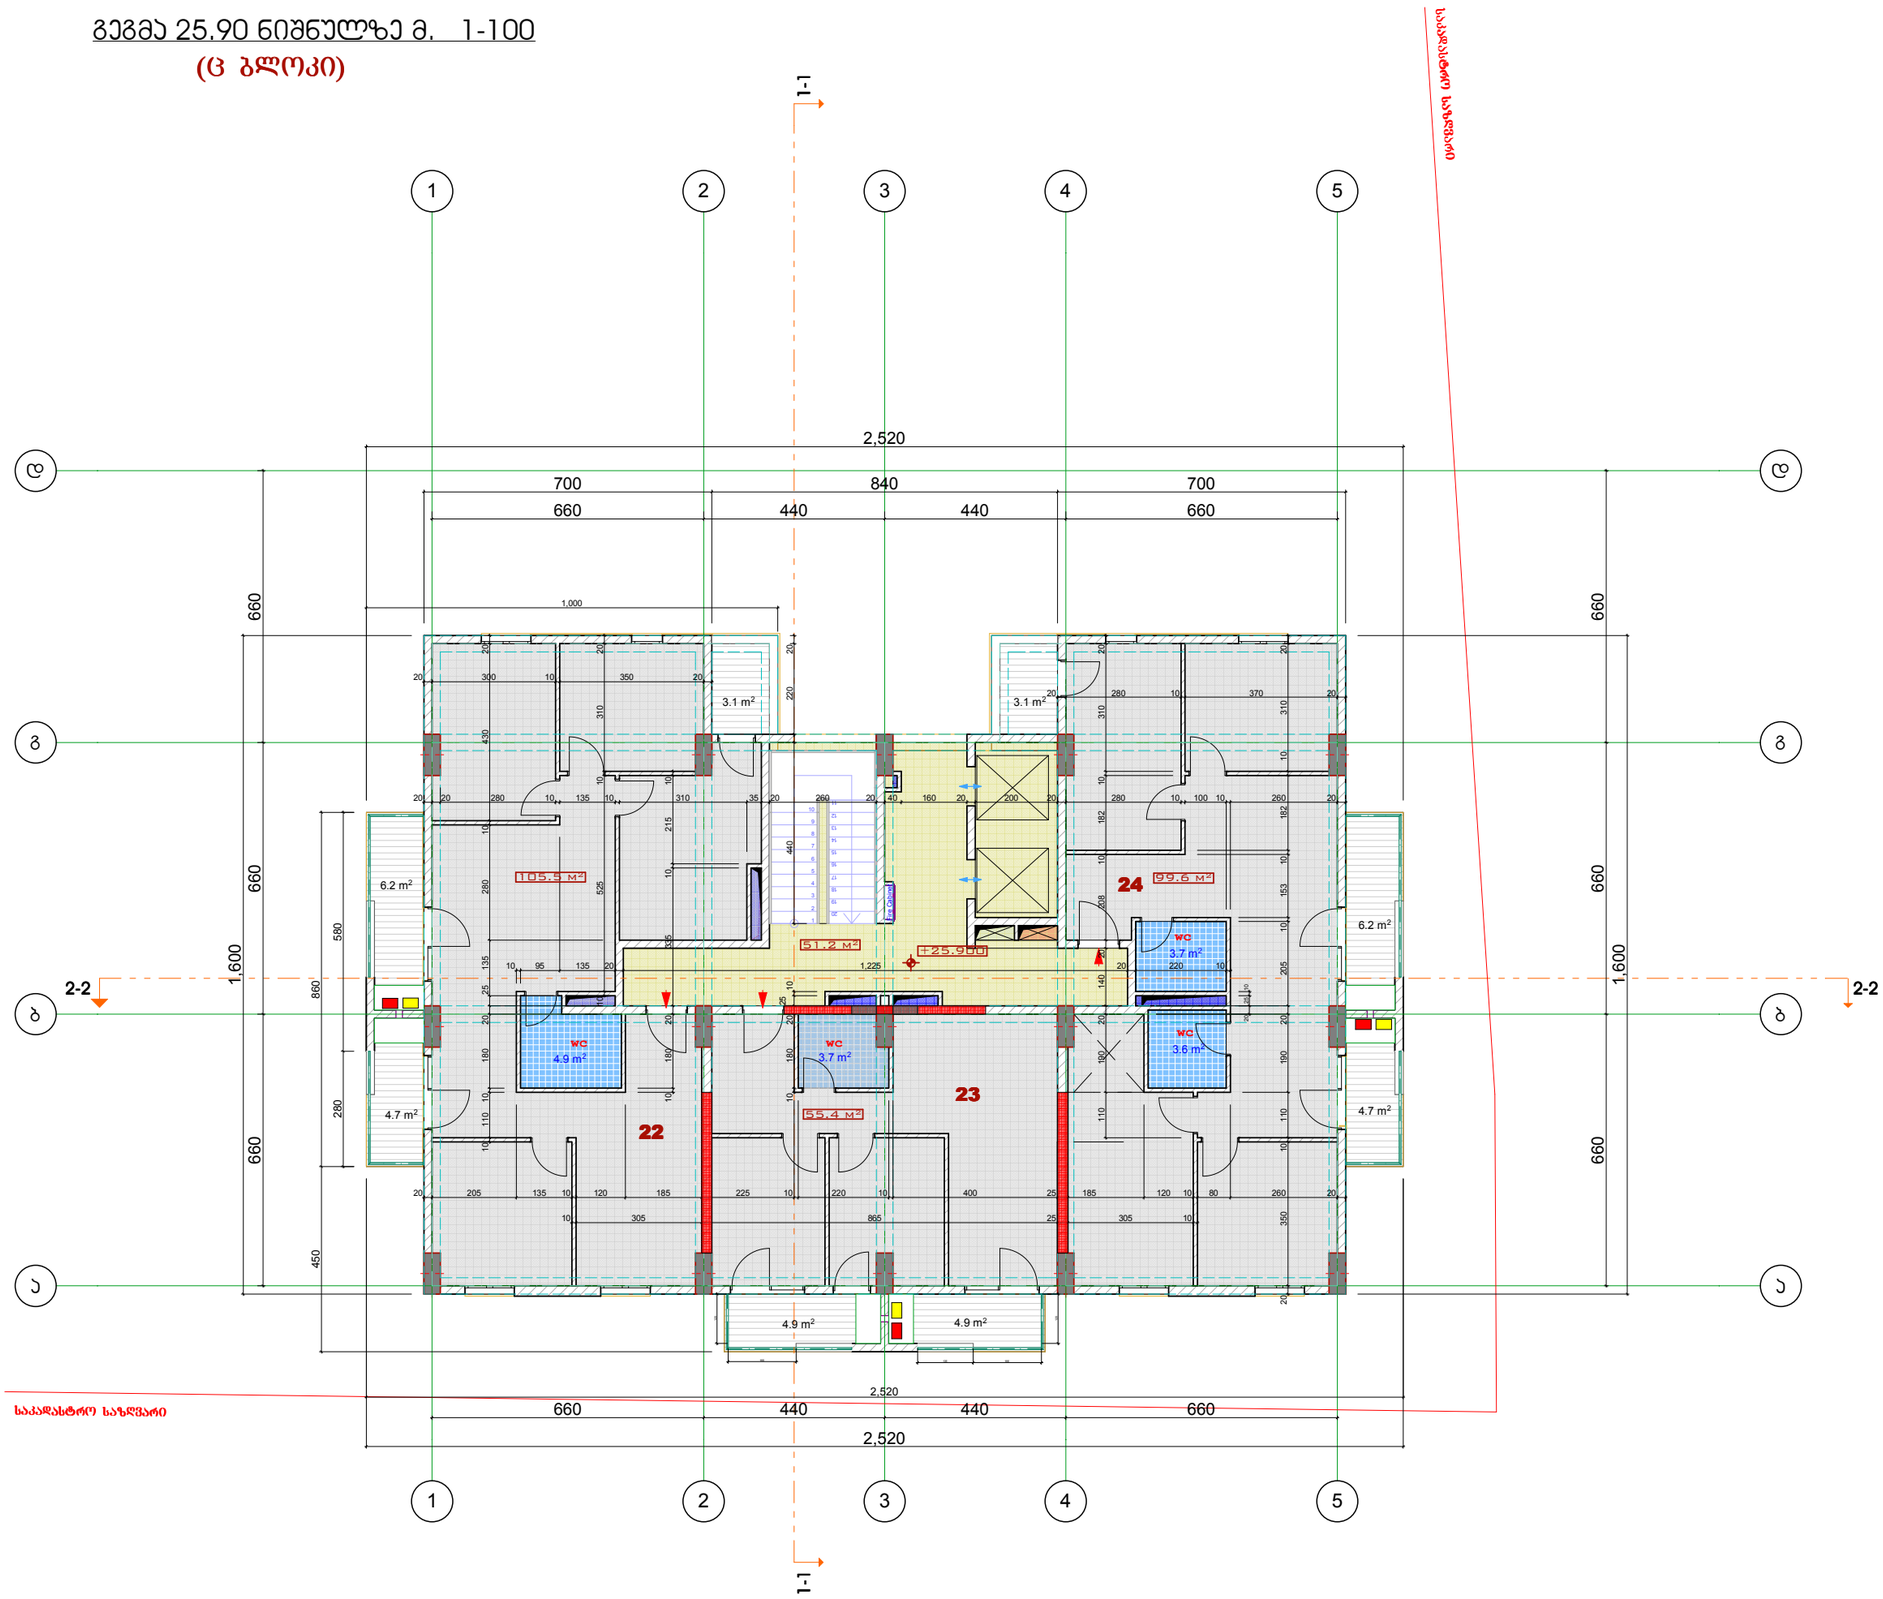

ფორმატი	დაკვეთა №	ფაილის სახელი
A-3		

ექსპლიკაცია:

22 ბინის ფართობი -105.5 კვმ
საზაფხულო ფართობი -14.0 კვმ

23 ბინის ფართობი -55.4 კვმ
საზაფხულო ფართობი -9.8 კვმ

24 ბინის ფართობი -99.6 კვმ
საზაფხულო ფართობი -14.0 კვმ

საერთო ფართობი -51.2 კვმ

სარდ. ზაფხული ფართობები

საცხოვრებელი ფართობი -260.5 კვმ
საზაფხულო ფართობი -37.8 კვმ
საერთო ფართობი -51.2 კვმ

პირობითი აღნიშვნები

საკადასტრო საზღვარი

2/ +0.00=413.45

შენიშვნები:

1/ ზომები მოცემულია მეტრებში

გათბობა

კონდენციორება

პროექტის სახელწოდება

ქ.ბილისი მოსკოვის ბამზირი ქ.№24ა (ნაკ3.01.19.34.002.136) შპს "მოსკოვის პროსპექტი"-ს კუთვ. ტერიტ. მრავალბინიანი საცხ. სახლის (ც-ბლოკის) კორექტირებული პროექტი

(ც - ბლოკი)

თანამდებობა	გვარი	ხელმოწერა
დირექტორი	გ. დათებაშვილი	
მთ. არქიტ.	თ. დათებაშვილი	
არქიტექტორი	ჯ.როყვა	
შესრულა		
შეამოწმა		

მისამართი

"JD. studio"

მასშტაბი	1:150	გეგმა +0.00 ნიშნულზე
თარიღი	2016	

სტადია	ფურცელი	ფურცლები
მ.პ		

ფორმატი	დაკვეთა №	ფაილის სახელი
A-3		

გეგმა 29.10 ნიშნულზე მ. 1-100

(ც ბლოკი)

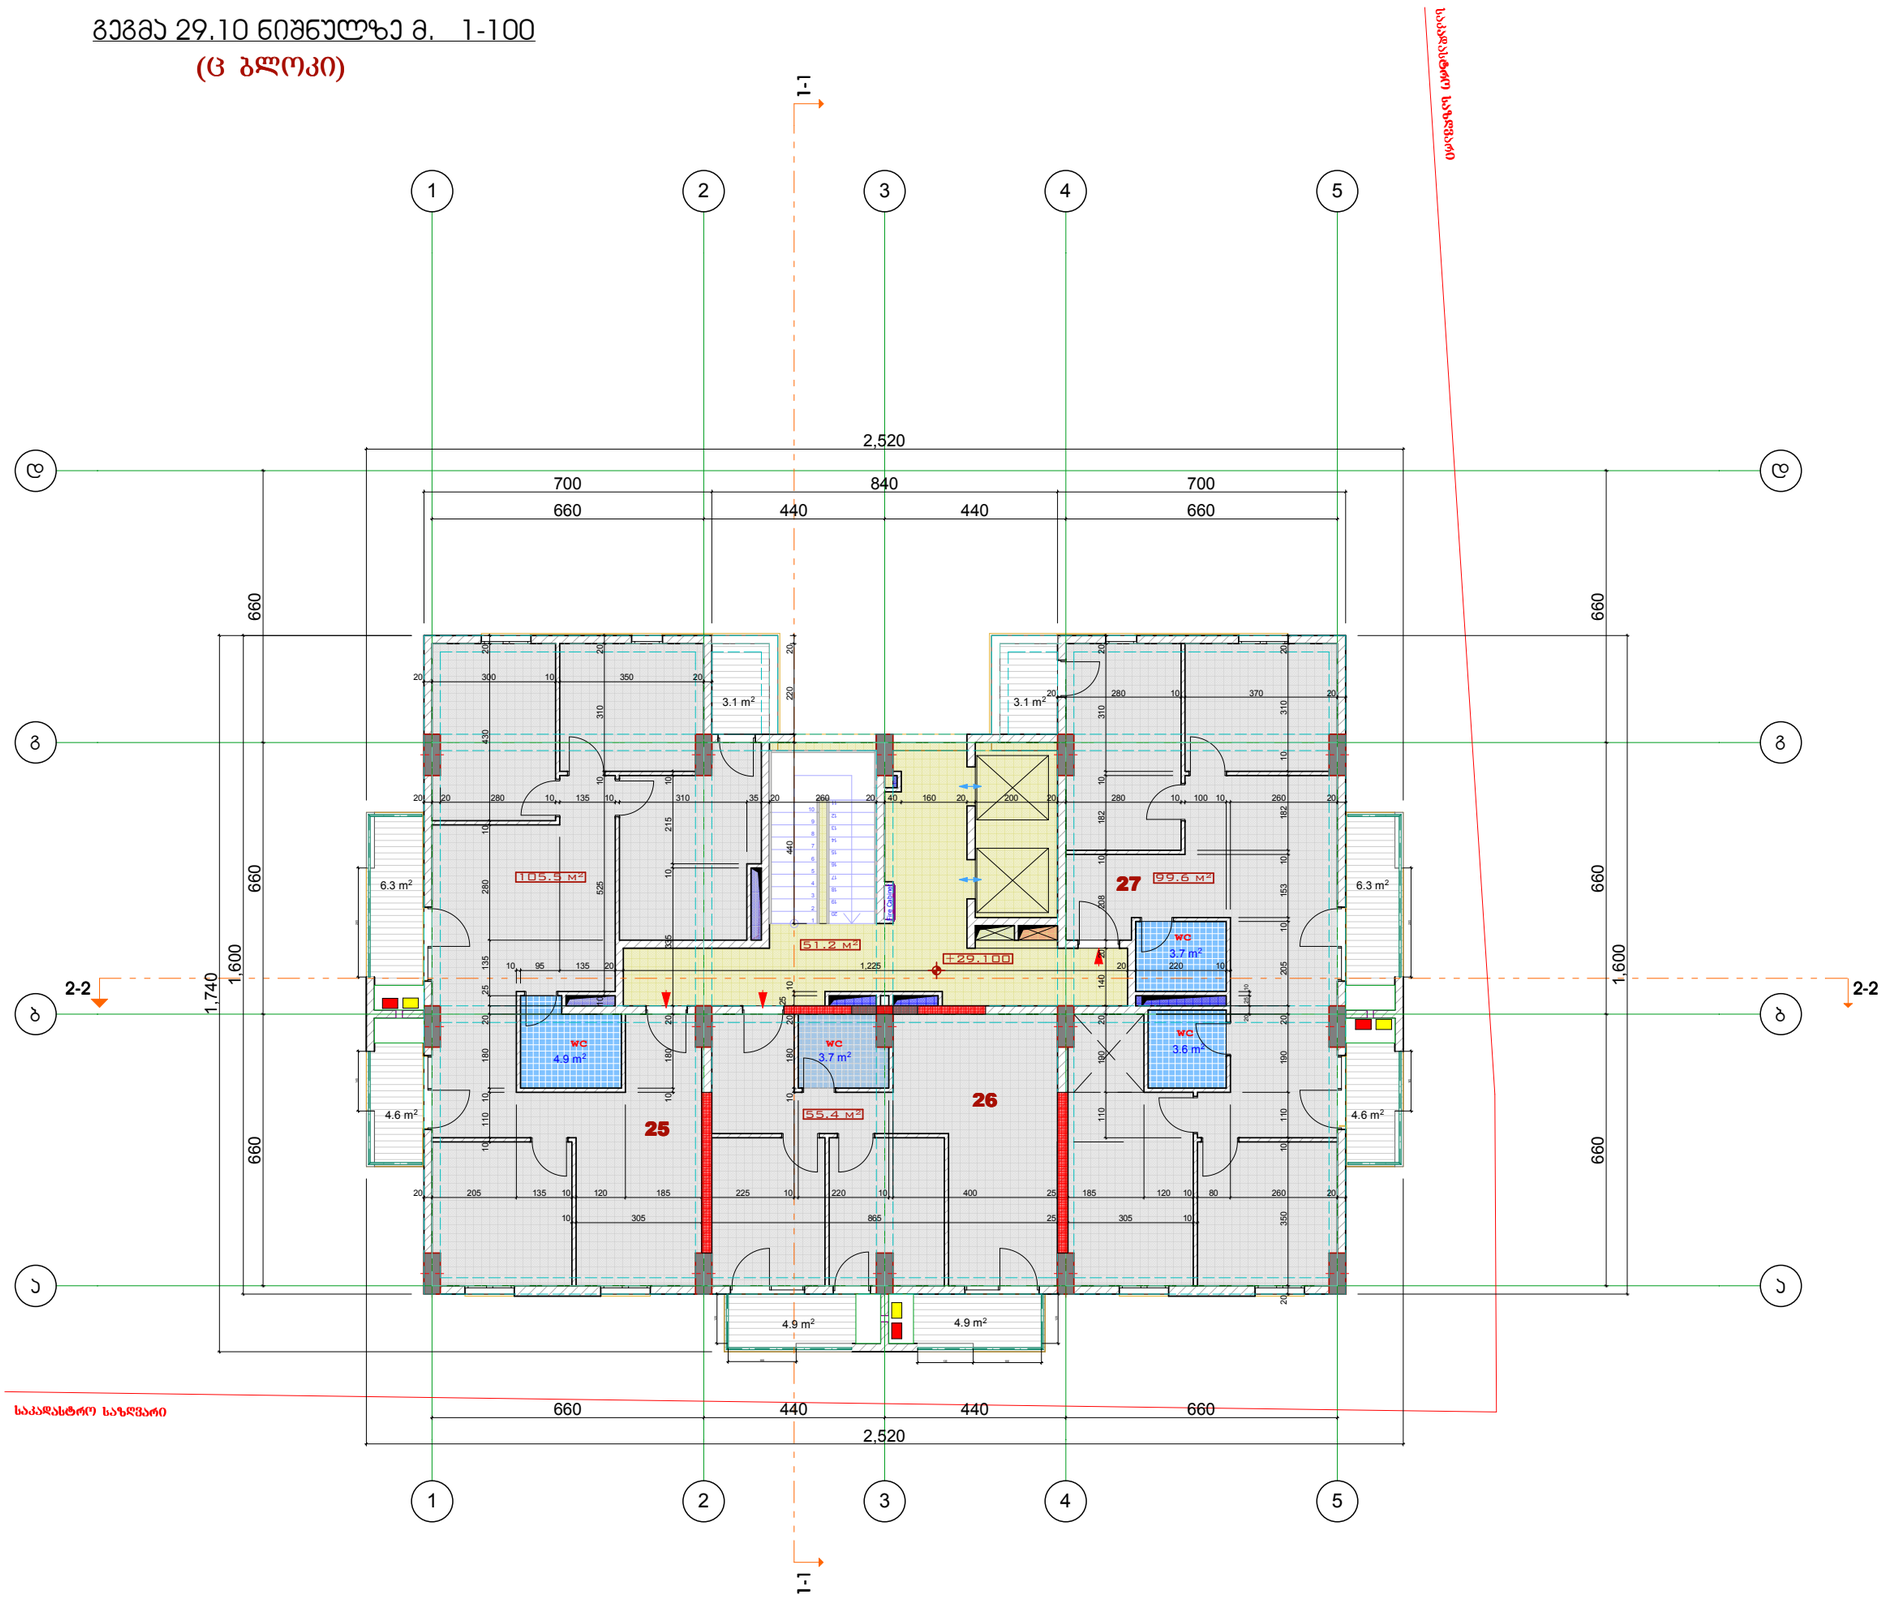

ექსპლიკაცია:

25 ბინის ფართობი -105.5 კვმ
საერთო ფართობი -14.0 კვმ

26 ბინის ფართობი -55.4 კვმ
საერთო ფართობი -9.8 კვმ

27 ბინის ფართობი -99.6 კვმ
საერთო ფართობი -14.0 კვმ

საერთო ფართობი -51.2 კვმ

სართ. ჯამური ფართობები

საცხოვრებელი ფართობი -260.5 კვმ

საერთო ფართობი -37.8 კვმ

საერთო ფართობი -51.2 კვმ

პირობითი აღნიშვნები

საკადასტრო საზღვარი

2/ +0.00=413.45

შენიშვნები:

1/ ზომები მოცემულია მეტრებში

გათბობა

კონდენციორება

პროექტის სახელწოდება

ქ.ბილისი მოსკოვის გამზირი ქ.№24ა (ნაკ.01.19.34.002.136) შპს "მოსკოვის პროსპექტი"-ს კუთვ. ტერიტ. მრავალბინიანი საცხ. სახლის (ც-ბლოკის) კორექტირებული პროექტი

(ც - ბლოკი)

თანამდებობა	გვარი	ხელმოწერა
დირექტორი	გ. დათებაშვილი	
მთ. არქიტ.	თ. დათებაშვილი	
არქიტექტორი	ჯ.როყვა	
შესრულა		
შეამოწმა		

მისამართი

"JD. studio"

მასშტაბი	1:150	გეგმა +0.00 ნიშნულზე
თარიღი	2016	

სტადია	ფურცელი	ფურცლები
მ.პ		

ფორმატი	დაკვეთა №	ფაილის სახელი
A-3		

გეგმა 32.30 ნიშნულზე მ. 1-100
(ც ბლოკი)

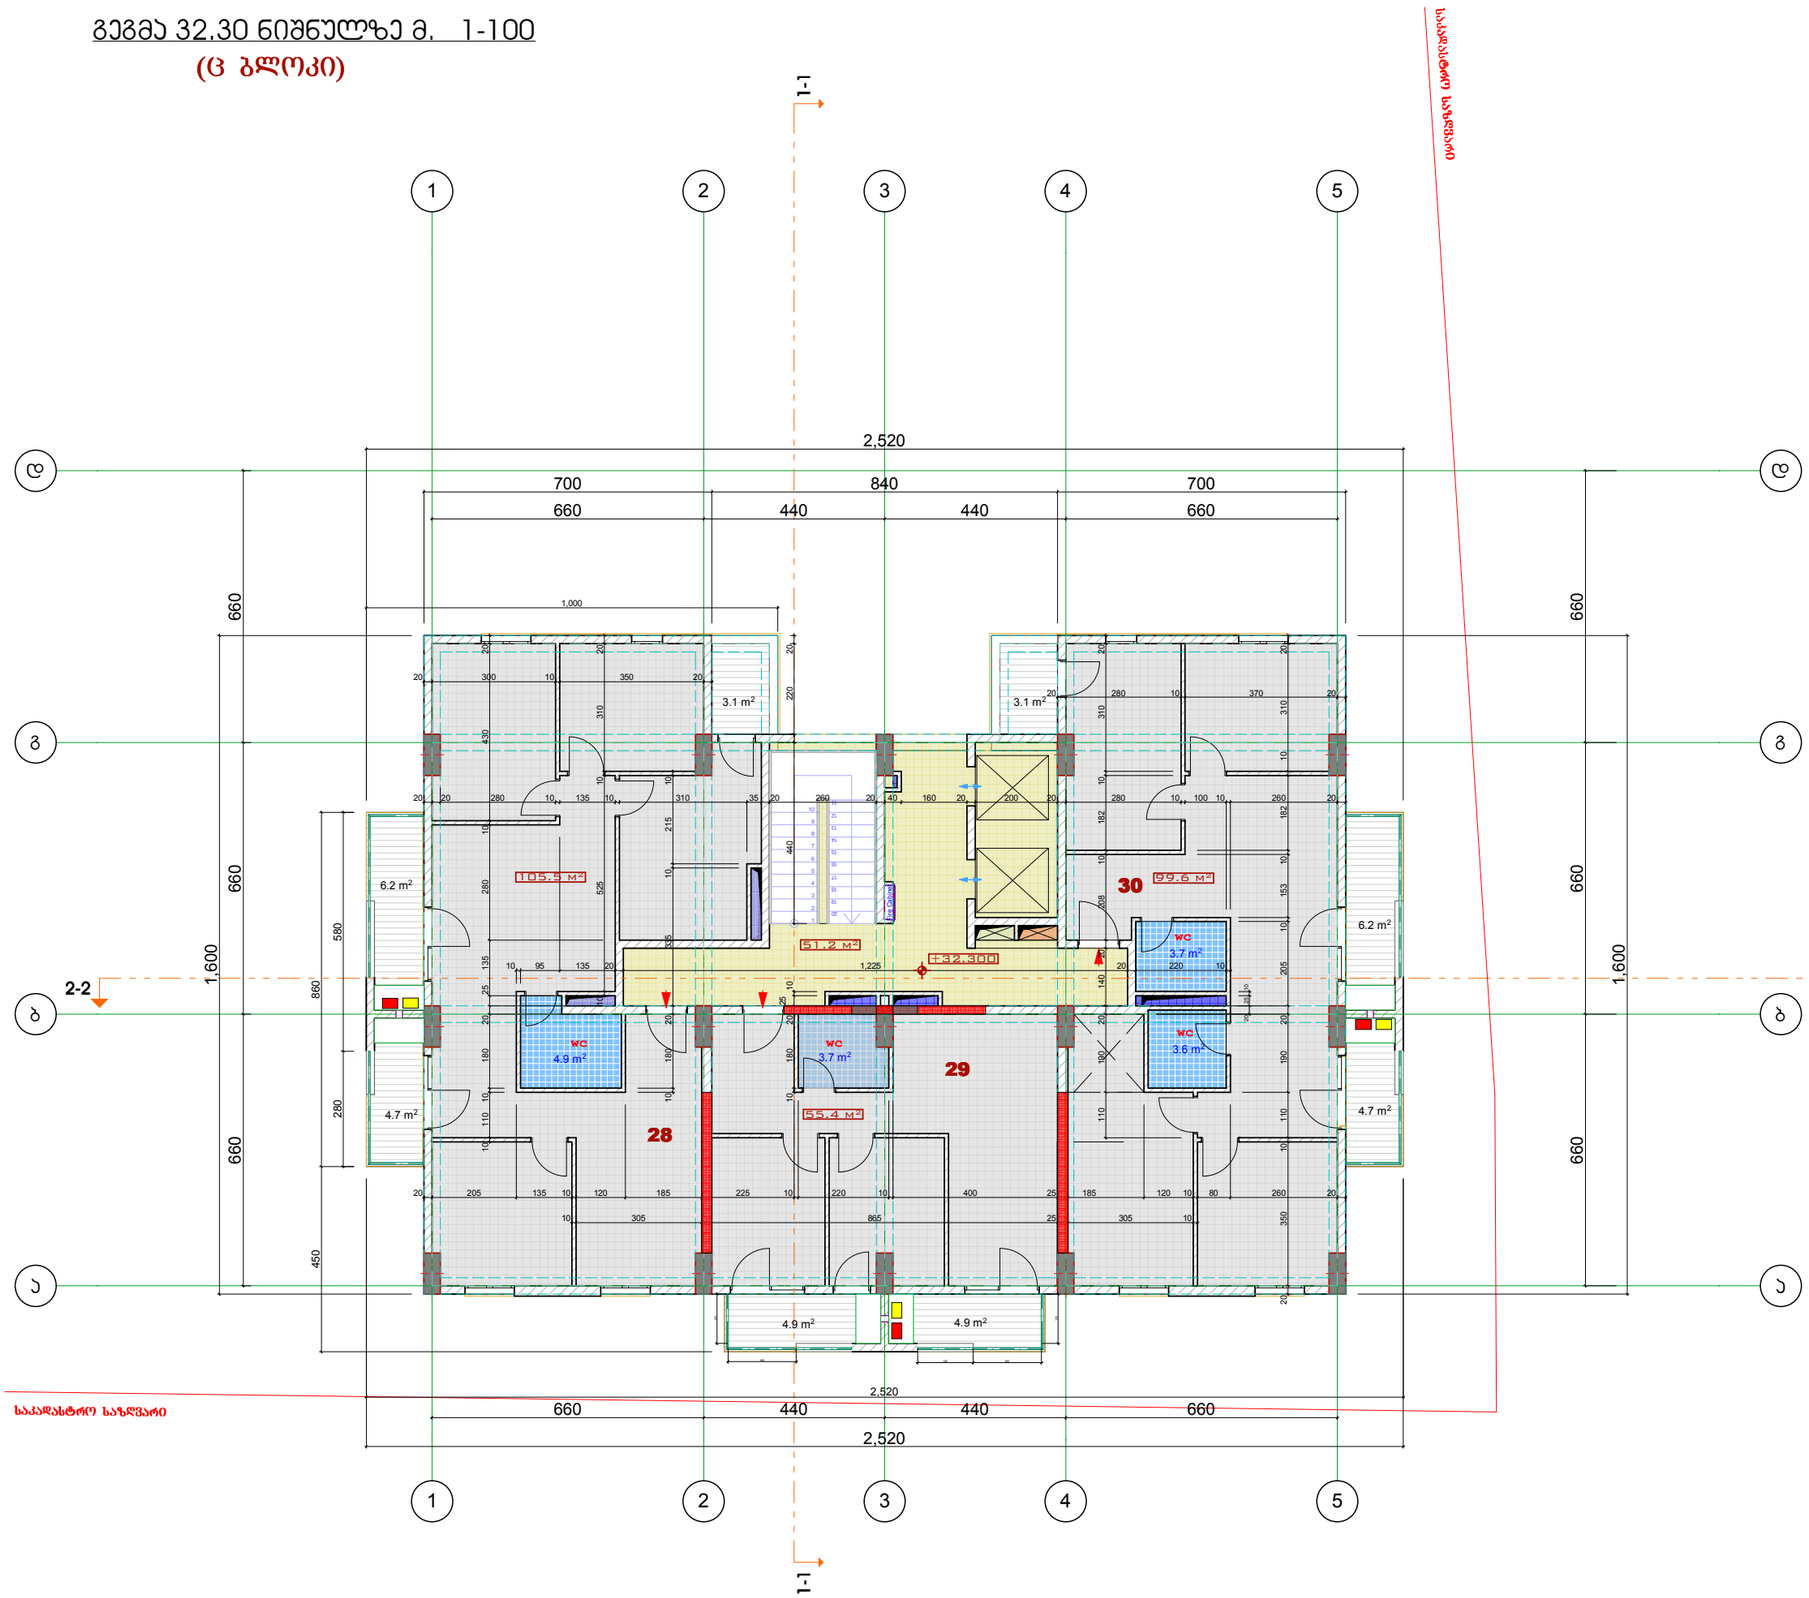

ექსპლიკაცია:

28 ბინის ფართობი -105.5 კვმ
საზაფხულო ფართობი -14.0 კვმ

29 ბინის ფართობი -55.4 კვმ
საზაფხულო ფართობი -9.8 კვმ

30 ბინის ფართობი -99.6 კვმ
საზაფხულო ფართობი -14.0 კვმ

საღარბაზოს ფართობი -51.2 კვმ

სართ. ჯამური ფართობები

საცხოვრებელი ფართობი -260.5 კვმ
საზაფხულო ფართობი -37.8 კვმ
საღარბაზოს ფართობი -51.2 კვმ

პირობითი აღნიშვნები

საკადასტრო საზღვარი

2/ +0.00=413.45

შენიშვნები:

1/ ზომები მოცემულია მეტრებში

გათბობა

კონდენციორება

პროექტის სახელწოდება

ქ.ბილისი მოსკოვის ბამზირი ქ.№24ა (ნაკ.01.19.34.002.136) შპს "მოსკოვის პროსპექტი"-ს კუთვ. ტერიტ. მრავალბინიანი საცხ. სახლის (ც-ბლოკის) კორექტირებული პროექტი

(ც - ბლოკი)

თანამდებობა	გვარი	ხელმოწერა
დირექტორი	გ. დათებაშვილი	
მთ. არქიტ.	თ. დათებაშვილი	
არქიტექტორი	ს.როყვა	
შესრულა		
შეამოწმა		

მისამართი

"JD. studio"

მასშტაბი	1:150	გეგმა +0.00 ნიშნულზე
თარიღი	2016	

სტადია	ფურცელი	ფურცლები
მ.პ		

ფორმატი	დაკვეთა №	ფაილის სახელი
A-3		

გეგმა 35.50 ნიშნულზე მ. 1-100

(ც ბლოკი)

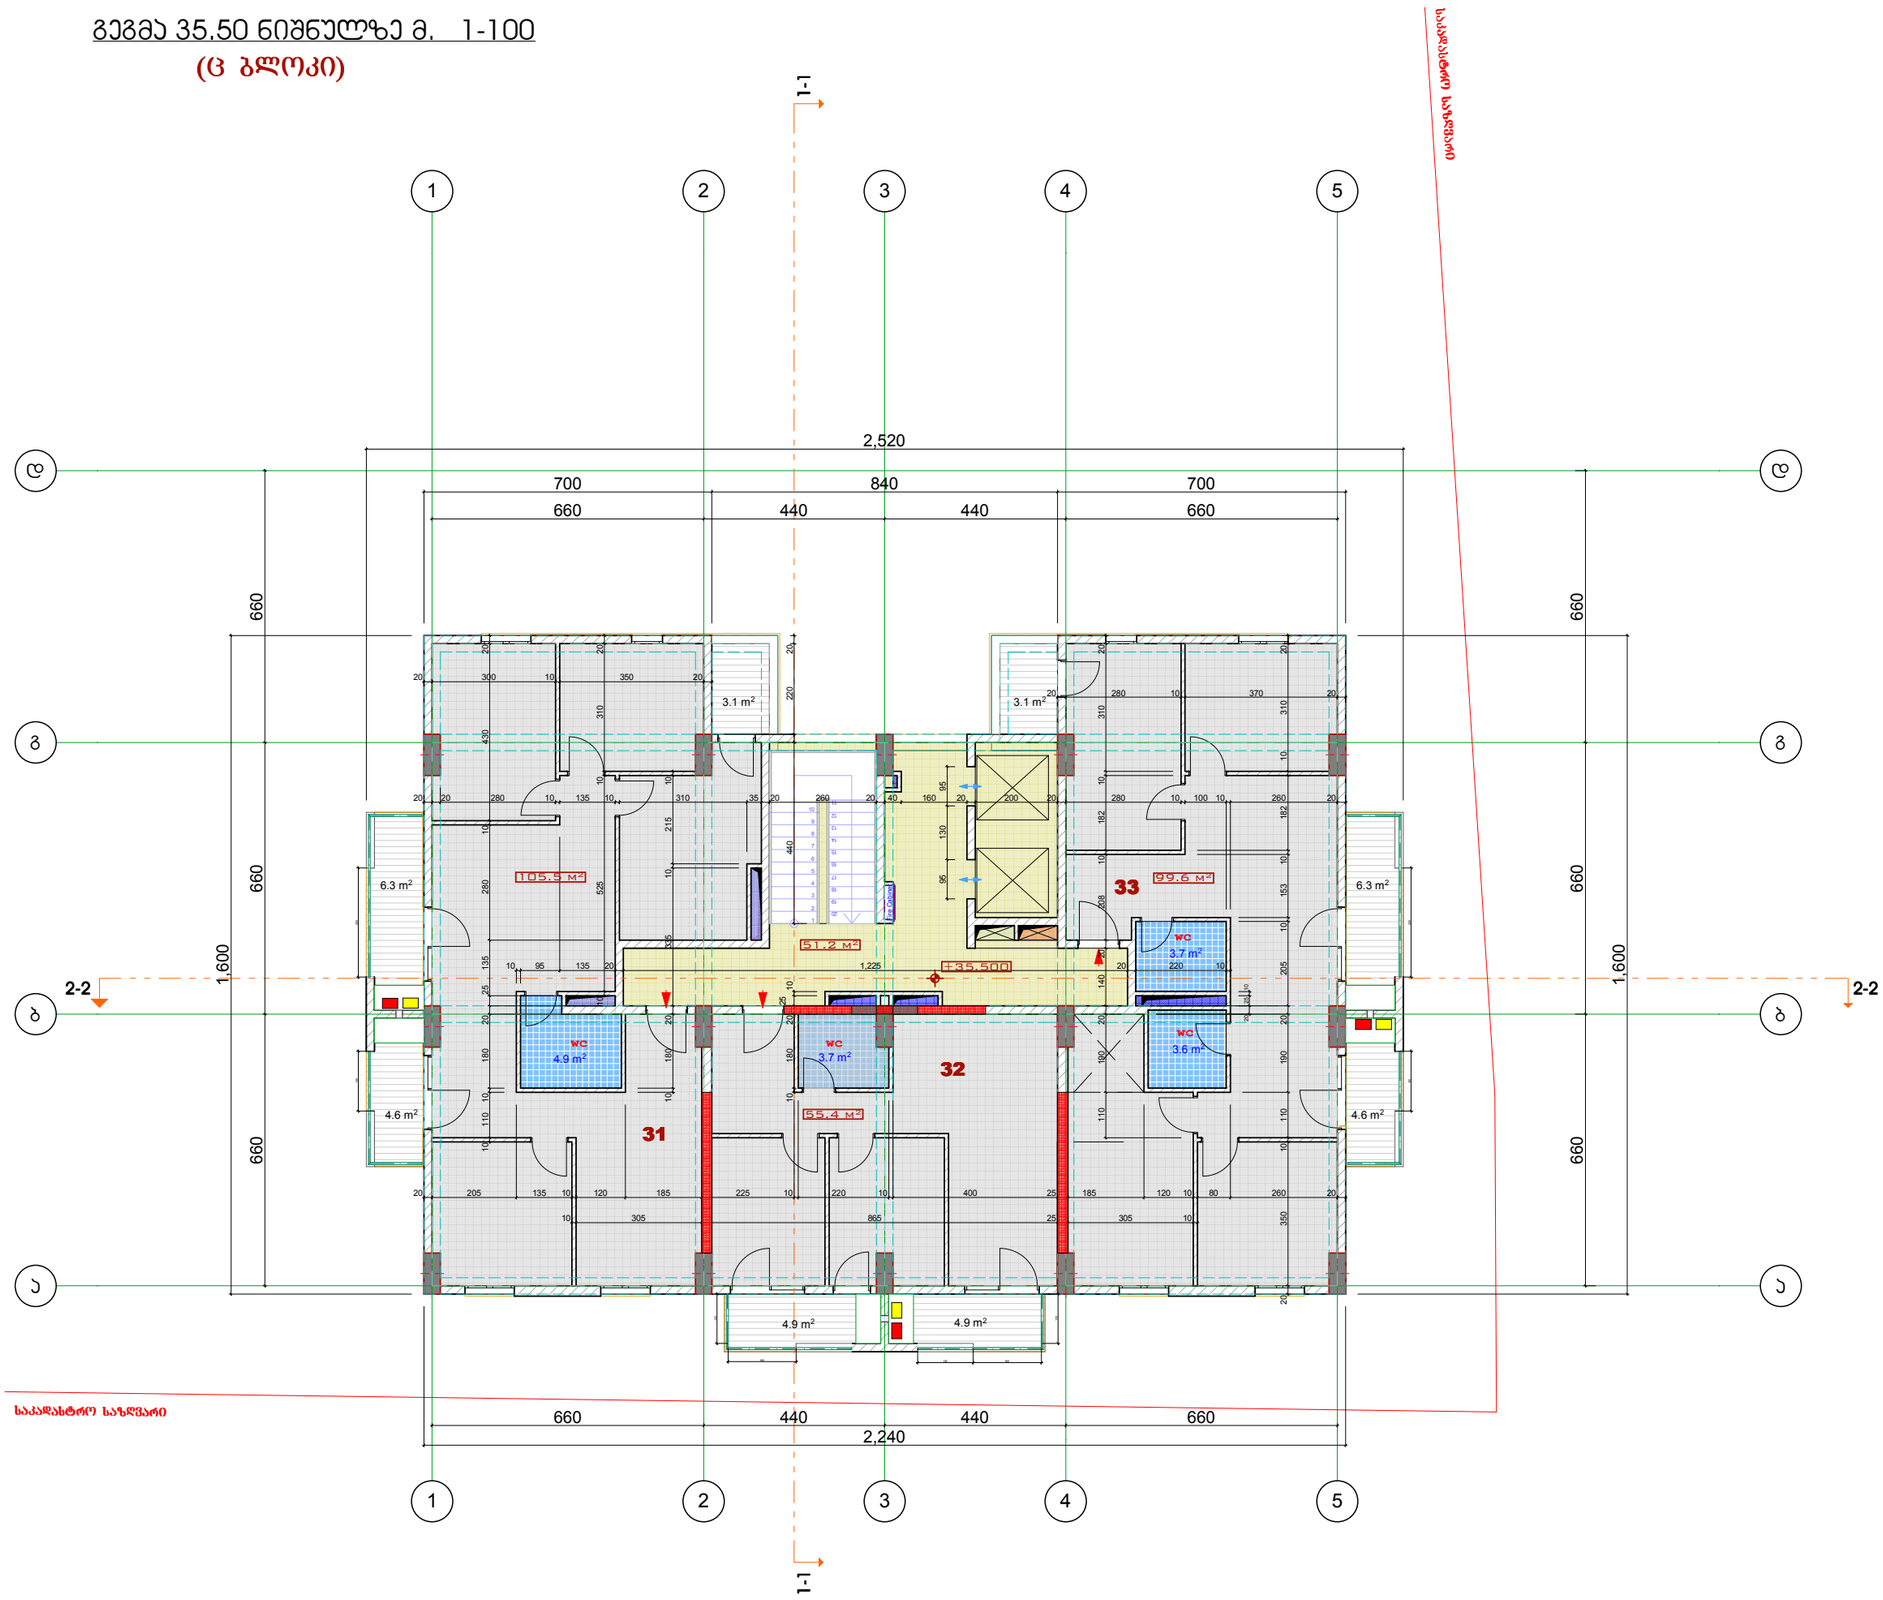

ექსპლიკაცია:

31 ბინის ფართობი -105.5 კვმ
საერთო ფართობი -14.0 კვმ

32 ბინის ფართობი -55.4 კვმ
საერთო ფართობი -9.8 კვმ

33 ბინის ფართობი -99.6 კვმ
საერთო ფართობი -14.0 კვმ

საღარბაზოს ფართობი -51.2 კვმ

სართ. ჯამური ფართობები

საცხოვრებელი ფართობი -260.5 კვმ

საერთო ფართობი -37.8 კვმ

საღარბაზოს ფართობი -51.2 კვმ

პირობითი აღნიშვნები

საკადასტრო საზღვარი

2/ +0.00=413.45

შენიშვნები:

1/ ზომები მოცემულია მეტრებში

გათბობა

კონდენციორება

პროექტის სახელწოდება

ქ.ბილისი მოსკოვის გამზირი ქ.№24ა (ნაკ.01.19.34.002.136) შპს "მოსკოვის პროსპექტი"-ს კუთვ. ტერიტ. მრავალბინიანი საცხ. სახლის (ც-ბლოკის) კორექტირებული პროექტი

(ც - ბლოკი)

თანამდებობა	გვარი	ხელმოწერა
დირექტორი	გ. დათებაშვილი	
მთ. არქიტ.	თ. დათებაშვილი	
არქიტექტორი	ჯ.როყვა	
შესრულა		
შეამოწმა		

მისამართი

"JD. studio"

მასშტაბი	1:150	გეგმა +0.00 ნიშნულზე
თარიღი	2016	

სტადია	ფურცელი	ფურცლები
მ.პ		

ფორმატი	დაკვეთა №	ფაილის სახელი
A-3		

გეგმა 38.70 ნიშნულზე მ. 1-100

(ც ბლოკი)

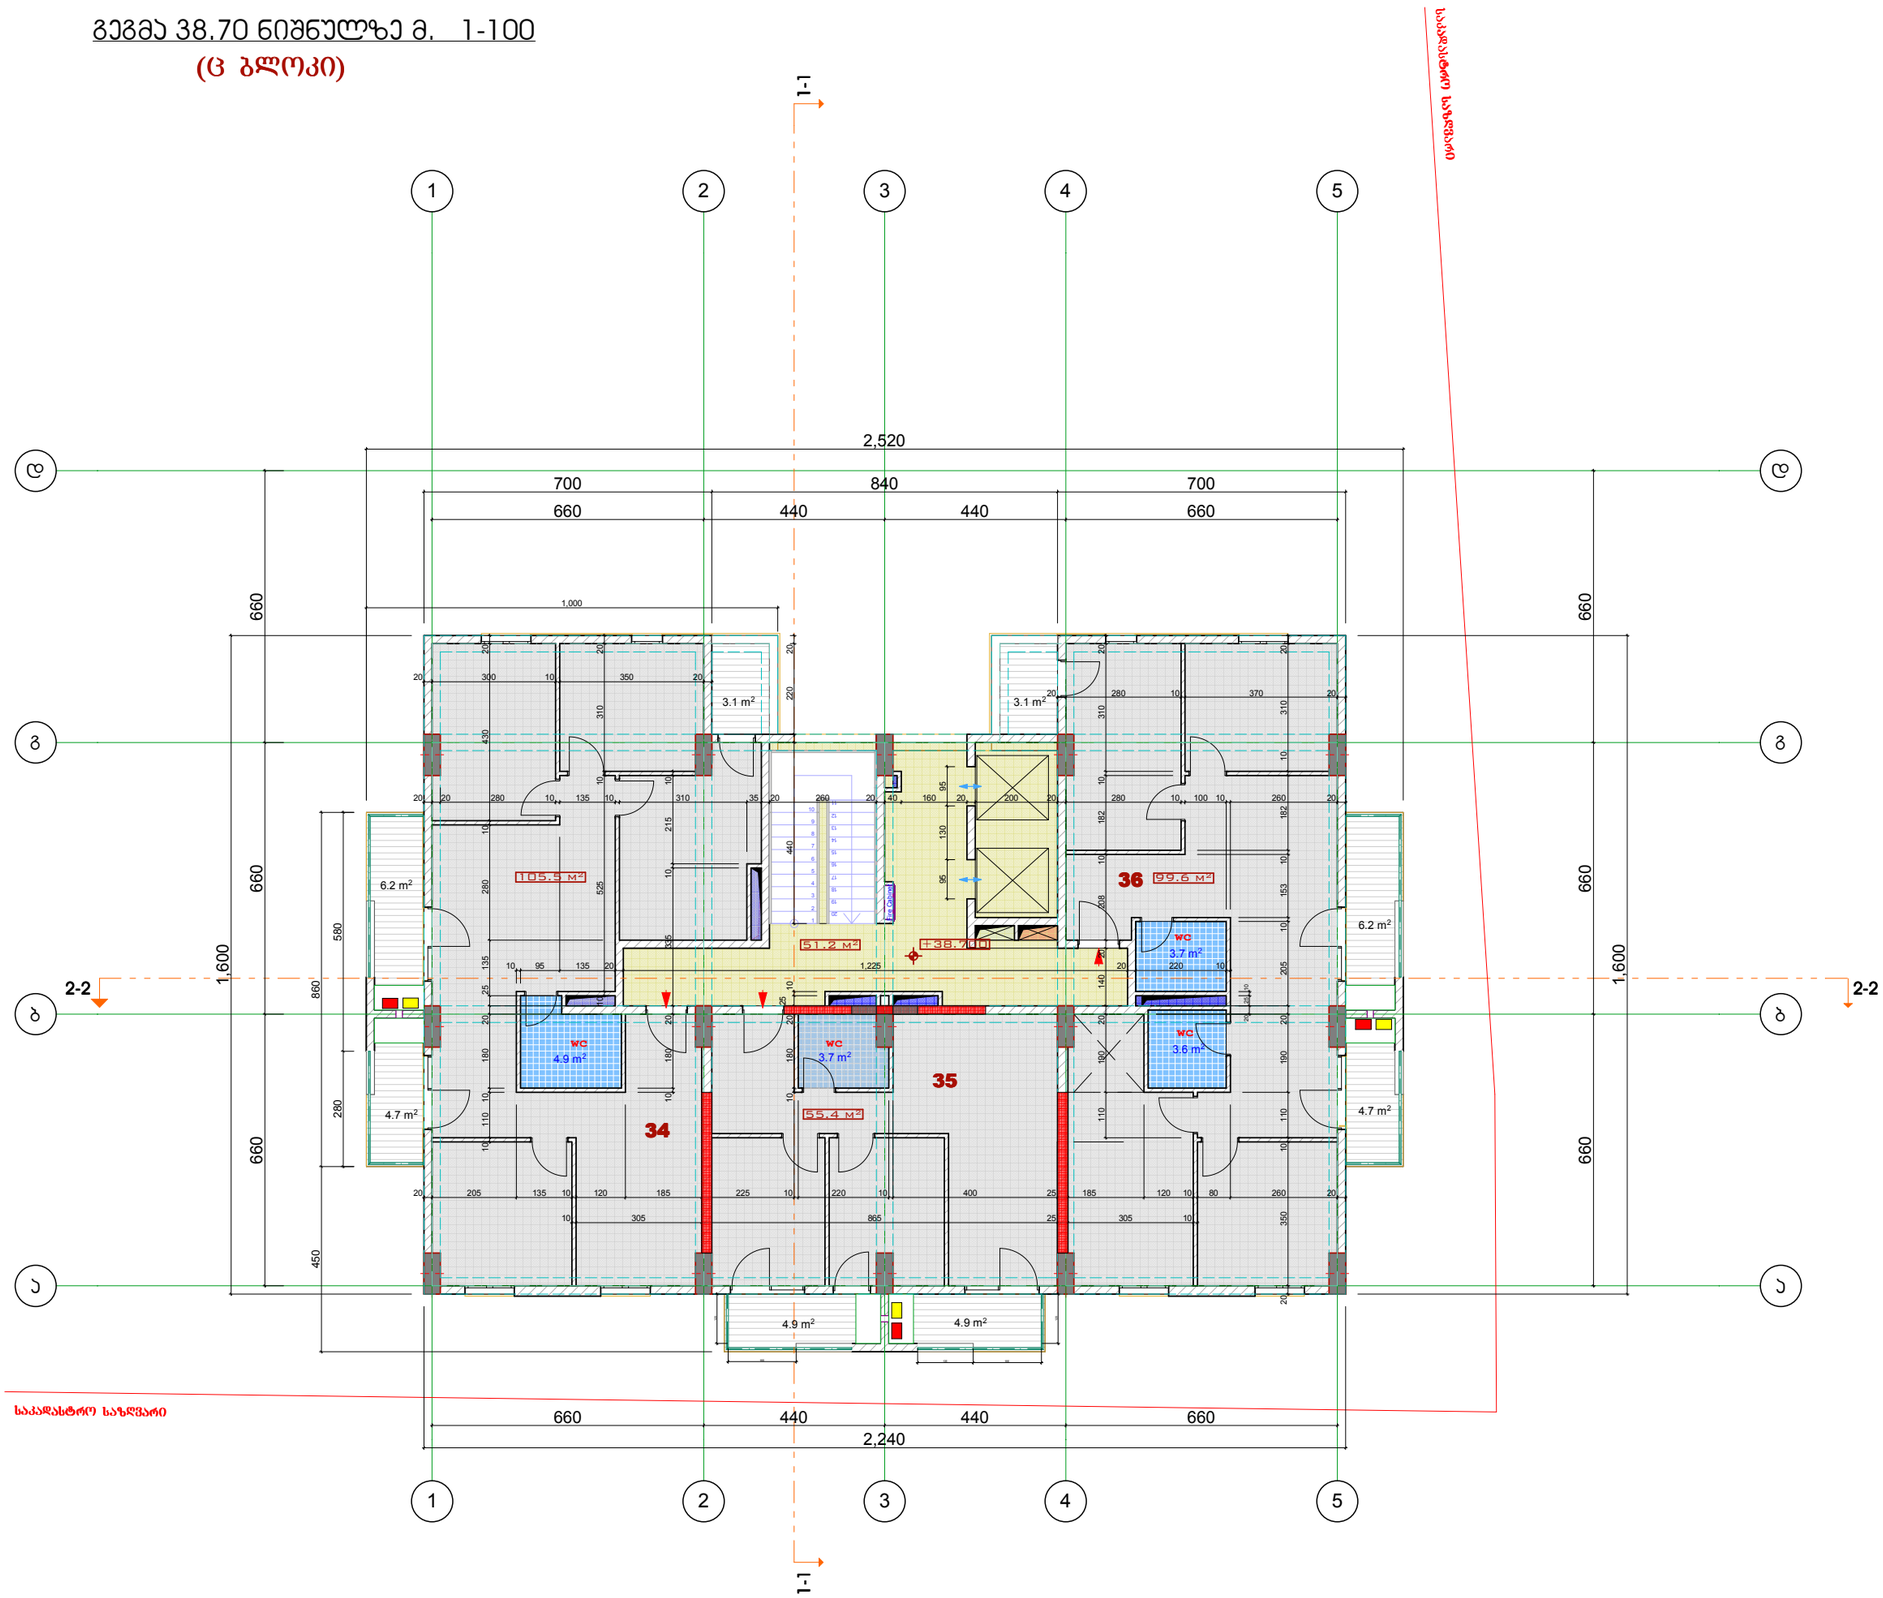

ექსპლიკაცია:

34 ბინის ფართობი -105.5 კვმ
საერთო ფართობი -14.0 კვმ

35 ბინის ფართობი -55.4 კვმ
საერთო ფართობი -9.8 კვმ

36 ბინის ფართობი -99.6 კვმ
საერთო ფართობი -14.0 კვმ

საერთო ფართობი -51.2 კვმ

სართ. ჯამური ფართობები

საცხოვრებელი ფართობი -260.5 კვმ

საერთო ფართობი -37.8 კვმ

საერთო ფართობი -51.2 კვმ

პირობითი აღნიშვნები

საკადასტრო საზღვარი

2/ +0.00=413.45

შენიშვნები:

1/ ზომები მოცემულია მეტრებში

გათბობა

კონდენციორება

პროექტის სახელწოდება

ქ.ბილისი მოსკოვის გამზირი ქ.№24ა (ნაკ.01.19.34.002.136) შპს "მოსკოვის პროსპექტი"-ს კუთვ. ტერიტ. მრავალბინიანი საცხ. სახლის (ც-ბლოკის) კორექტირებული პროექტი

(ც - ბლოკი)

თანამდებობა	გვარი	ხელმოწერა
დირექტორი	გ. დათებაშვილი	
მთ. არქიტ.	თ. დათებაშვილი	
არქიტექტორი	ჯ.როყვა	
შესრულა		
შეამოწმა		

მისამართი

"JD. studio"

მასშტაბი	1:150	გეგმა +0.00 ნიშნულზე
თარიღი	2016	

სტადია	ფურცელი	ფურცლები
მ.პ		

ფორმატი	დაკვეთა №	ფაილის სახელი
A-3		

გეგმა 41.90 ნიშნულზე მ. 1-100

(ც ბლოკი)

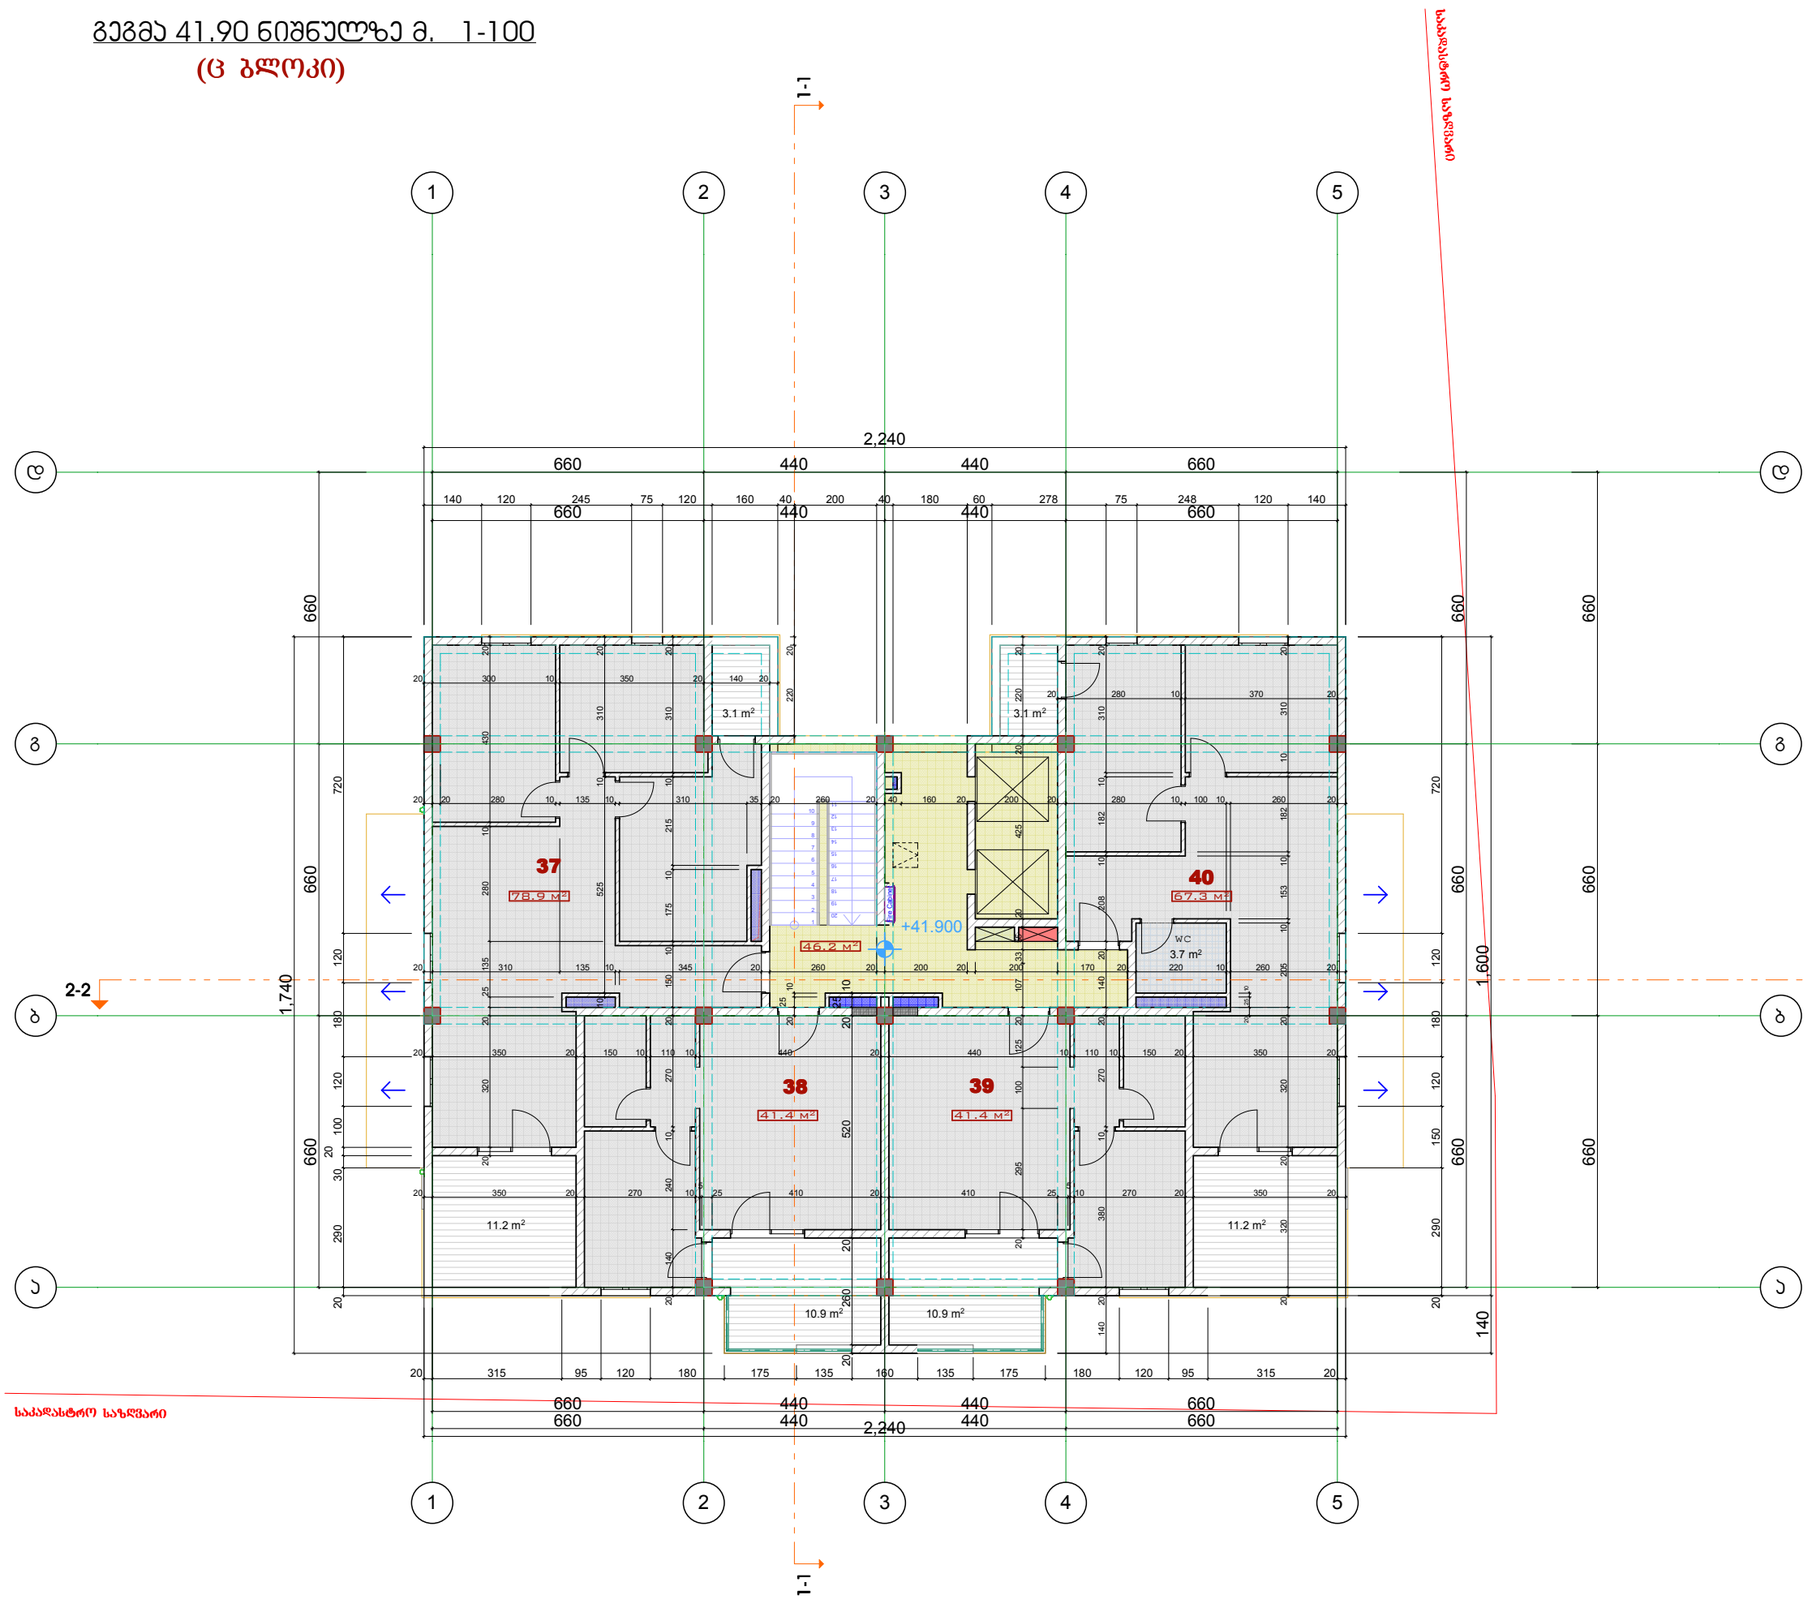

ექსპლიკაცია:

37 ბინის ფართობი -78.9 კვმ
საზაფხულო ფართობი -14.3 კვმ

38 ბინის ფართობი -41.4 კვმ
საზაფხულო ფართობი -10.9 კვმ

39 ბინის ფართობი -41.4 კვმ
საზაფხულო ფართობი -10.9 კვმ

40 ბინის ფართობი -67.3 კვმ
საზაფხულო ფართობი -14.3 კვმ

სადარბაზოს ფართობი -46.2 კვმ

სართ. ჯამური ფართობები

საცხოვრებელი ფართობი -229.0 კვმ

საზაფხულო ფართობი -50.4 კვმ

სადარბაზოს ფართობი -46.2 კვმ

პირობითი აღნიშვნები

საკადასტრო საზღვარი

2/ +0.00=413.45

შენიშვნები:

1/ ზომები მოცემულია მეტრებში

გათბობა

კონდენციორება

პროექტის სახელწოდება

ქ.ბილისი მოსკოვის გამზირი ქ.№24ა (ნაკ.03.01.19.34.002.136) შპს "მოსკოვის პროსპექტი"-ს კუთვ. ტერიტ. მრავალბინიანი საცხ. სახლის (ც-ბლოკის) კორექტირებული პროექტი

(ც - ბლოკი)

თანამდებობა	გვარი	ხელმოწერა
დირექტორი	გ. დათებაშვილი	
მთ. არქიტ.	თ. დათებაშვილი	
არქიტექტორი	ს.როყვა	
შესრულა		
შეამოწმა		

მისამართი

"JD. studio"

მასშტაბი	1:150	გეგმა +0.00 ნიშნულზე
თარიღი	2016	

სტადია	ფურცელი	ფურცლები
მ.პ		

ლიფტის სამანქანოს გეგმა მ.1:150

(ც ბლოკი)

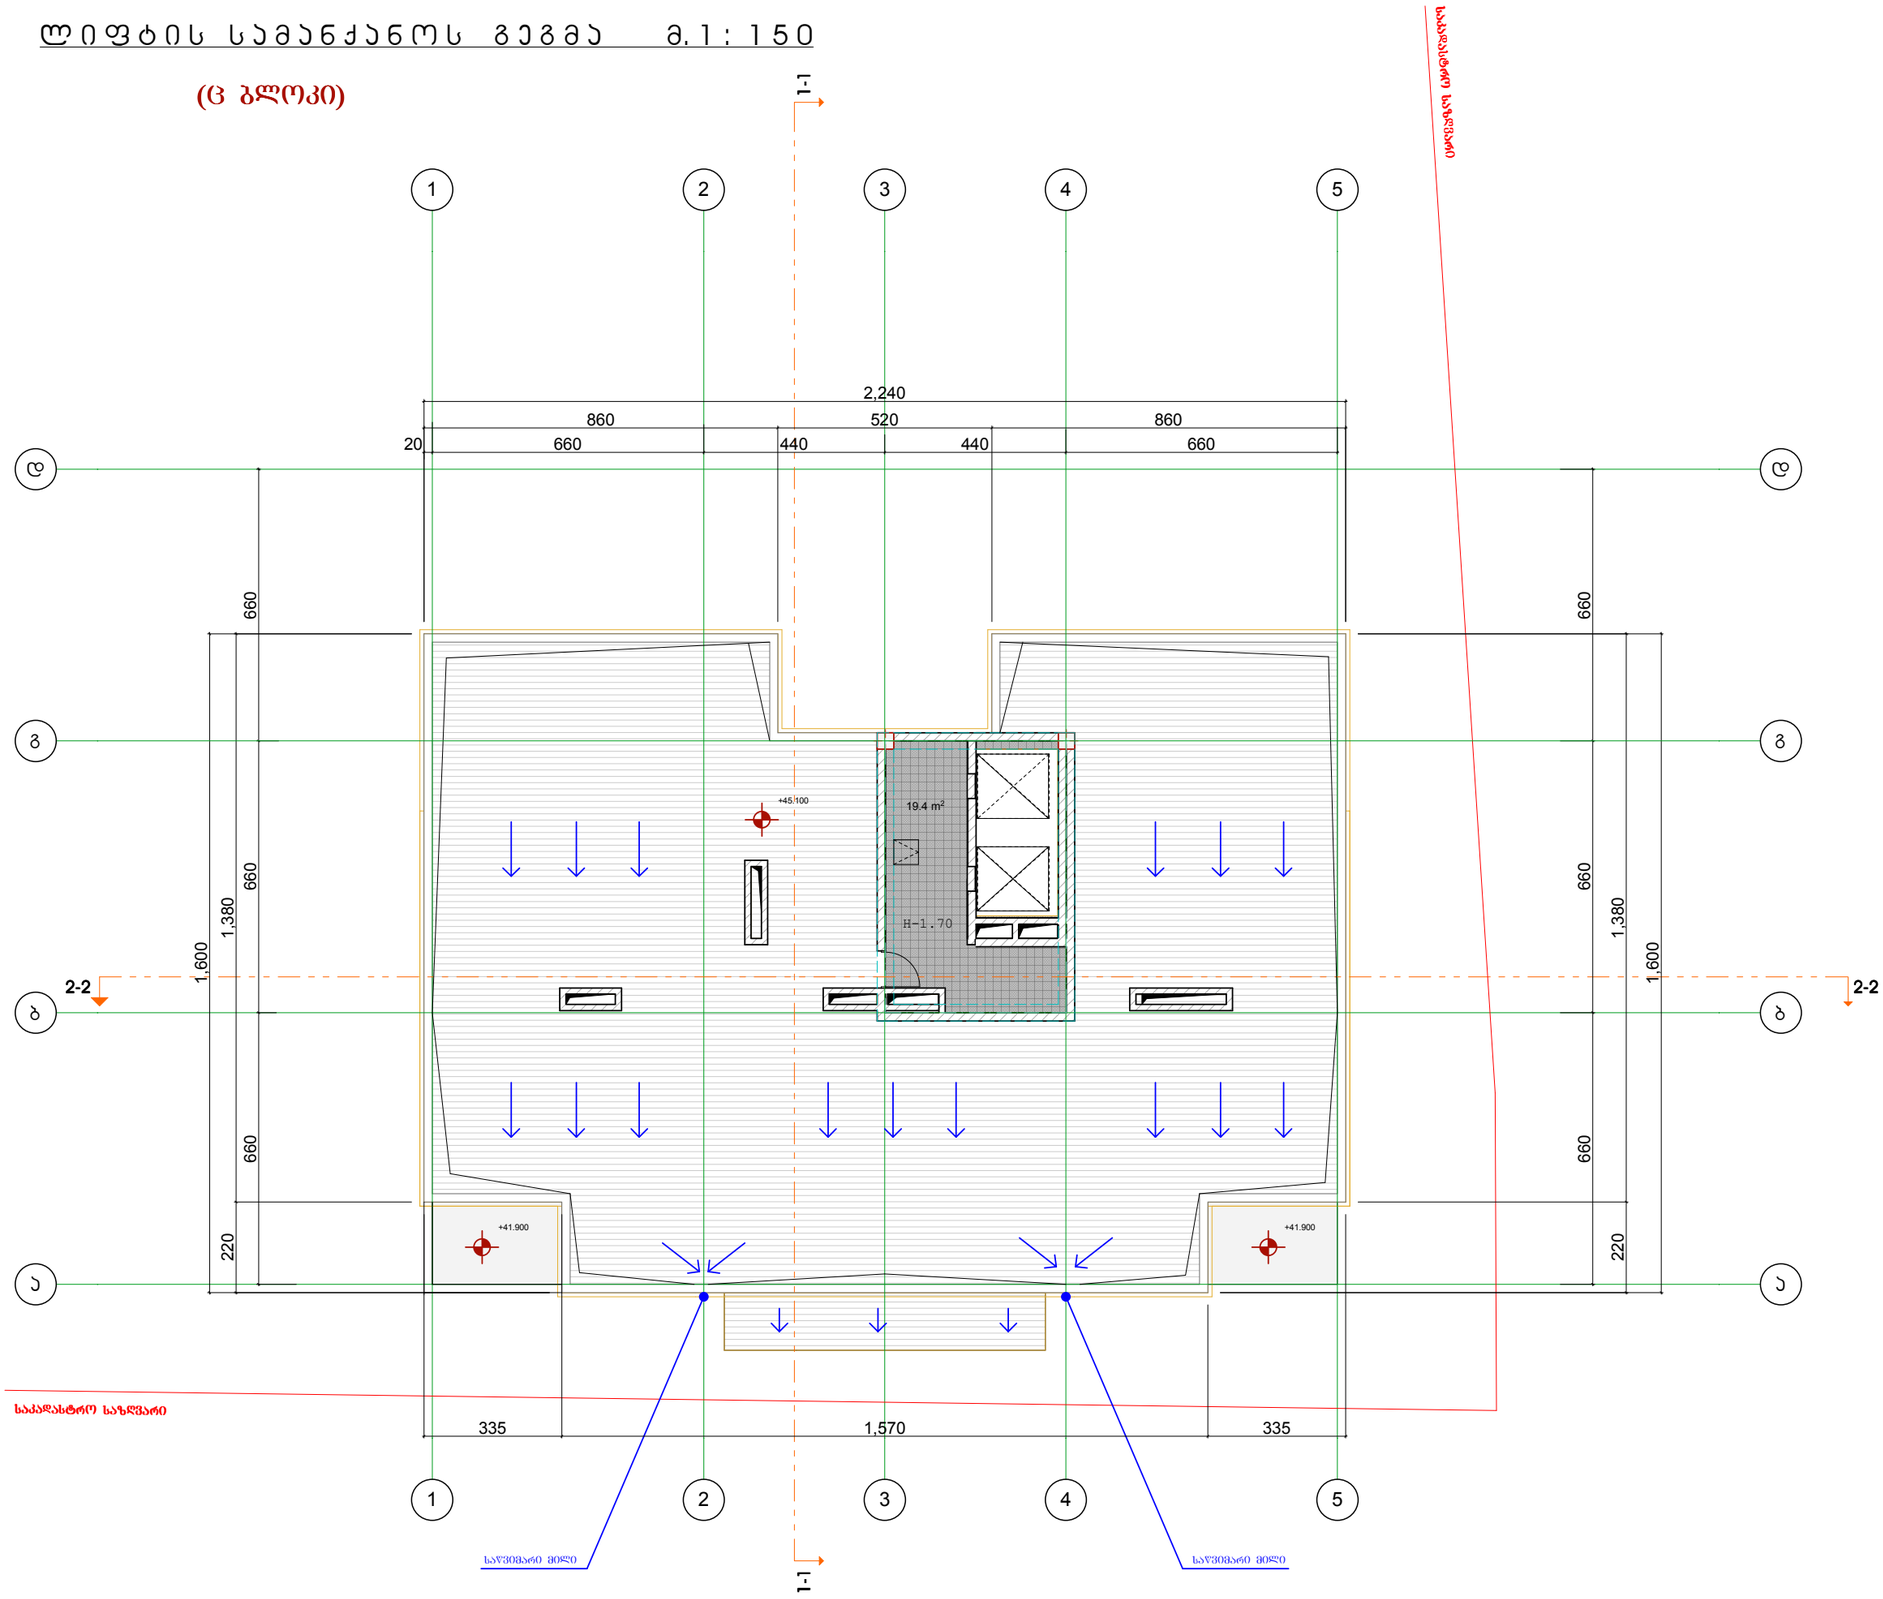

ფორმატი	დაჯგუფა №	ფაილის სახელი
A-3		

ექსპლიკაცია:

სადარბაზოს ფართობი -19.4 კვმ

პირობითი აღნიშვნები

საკადასტრო საზღვარი

2/ +0.00=413.45

შენიშვნები:

1/ ზომები მოცემულია მეტრებში

პროექტის სახელწოდება

ქ.ბილისი მოსკოვის გამზირი ქ.№24ა (ნაკ3.01.19.34.002.136) შპს "მოსკოვის პროსპექტი"-ს კუთვ. ტერიტ. მრავალბინიანი საცხ. სახლის (ც-ბლოკის) კორექტირებული პროექტი

(ც - ბლოკი)

თანამდებობა	გვარი	ხელმოწერა
დირექტორი	გ. დათებაშვილი	
მთ. არქიტ.	თ. დათებაშვილი	
არქიტექტორი	ს.როყვა	
შესრულა		
შეამოწმა		

მისამართი

"JD. studio"

მასშტაბი	1:150	გეგმა +0.00 ნიშნულზე
თარიღი	2016	

სტადია	ფურცელი	ფურცლები
მ.პ		

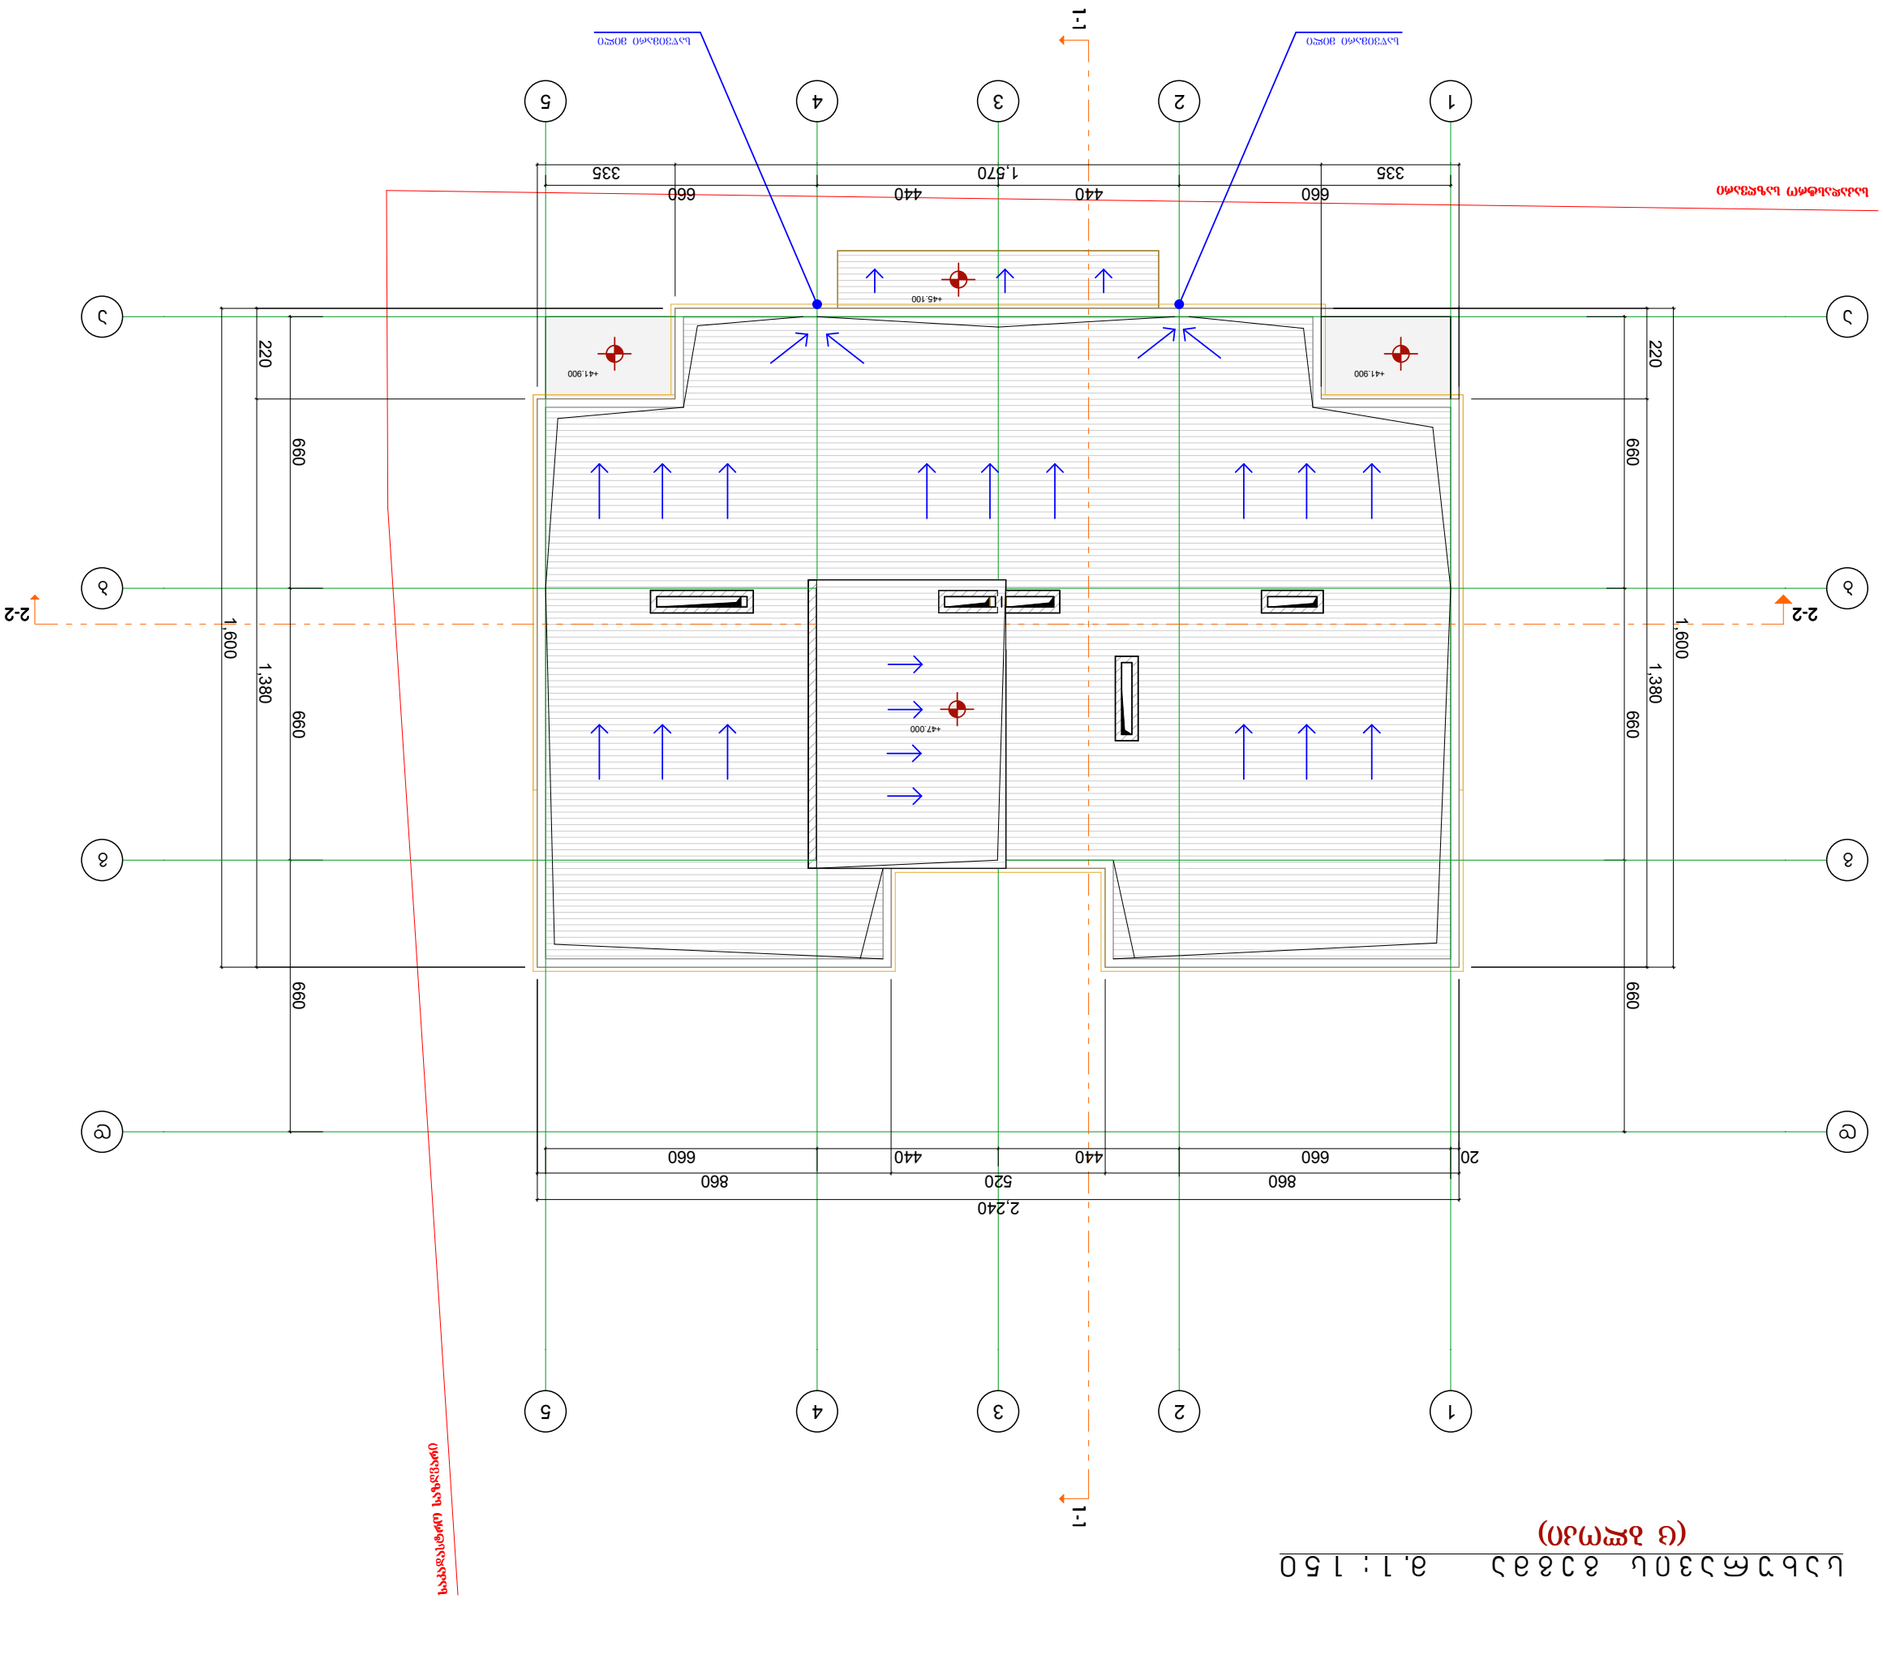





