ფასადი "1-5" მ. 1-100

(ც ბლოკი)

ფორმატი	დაჯგუფთა №	ფაილის სახელი
A-3		

ექსპლიკაცია:

პირობითი აღნიშვნები

საკადასტრო საზღვარი

შენიშვნები:

1/ ზომები მოცემულია მეტრებში

პროექტის სახელწოდება

ქ.ბილისი მოსკოვის გამზირი ქ.№24ა (ნაკ3.01.19.34.002.136) შპს "მოსკოვის პროსპექტი"-ს კუთვ. ტერიტ. მრავალბინიანი საცხ. სახლის (ც-ბლოკის) კორექტირებული პროექტი

(ც - ბლოკი)

თანამდებობა	გვარი	ხელმოწერა
დირექტორი	გ. დათებაშვილი	
მთ. არქიტ.	თ. დათებაშვილი	
არქიტექტორი	ჯ.როყვა	
შესრულა		
შეამოწმა		

მისამართი

"JD. studio"

მასშტაბი		ფასადები
თარიღი	2017	
სტადია	ფურცელი	ფურცლები

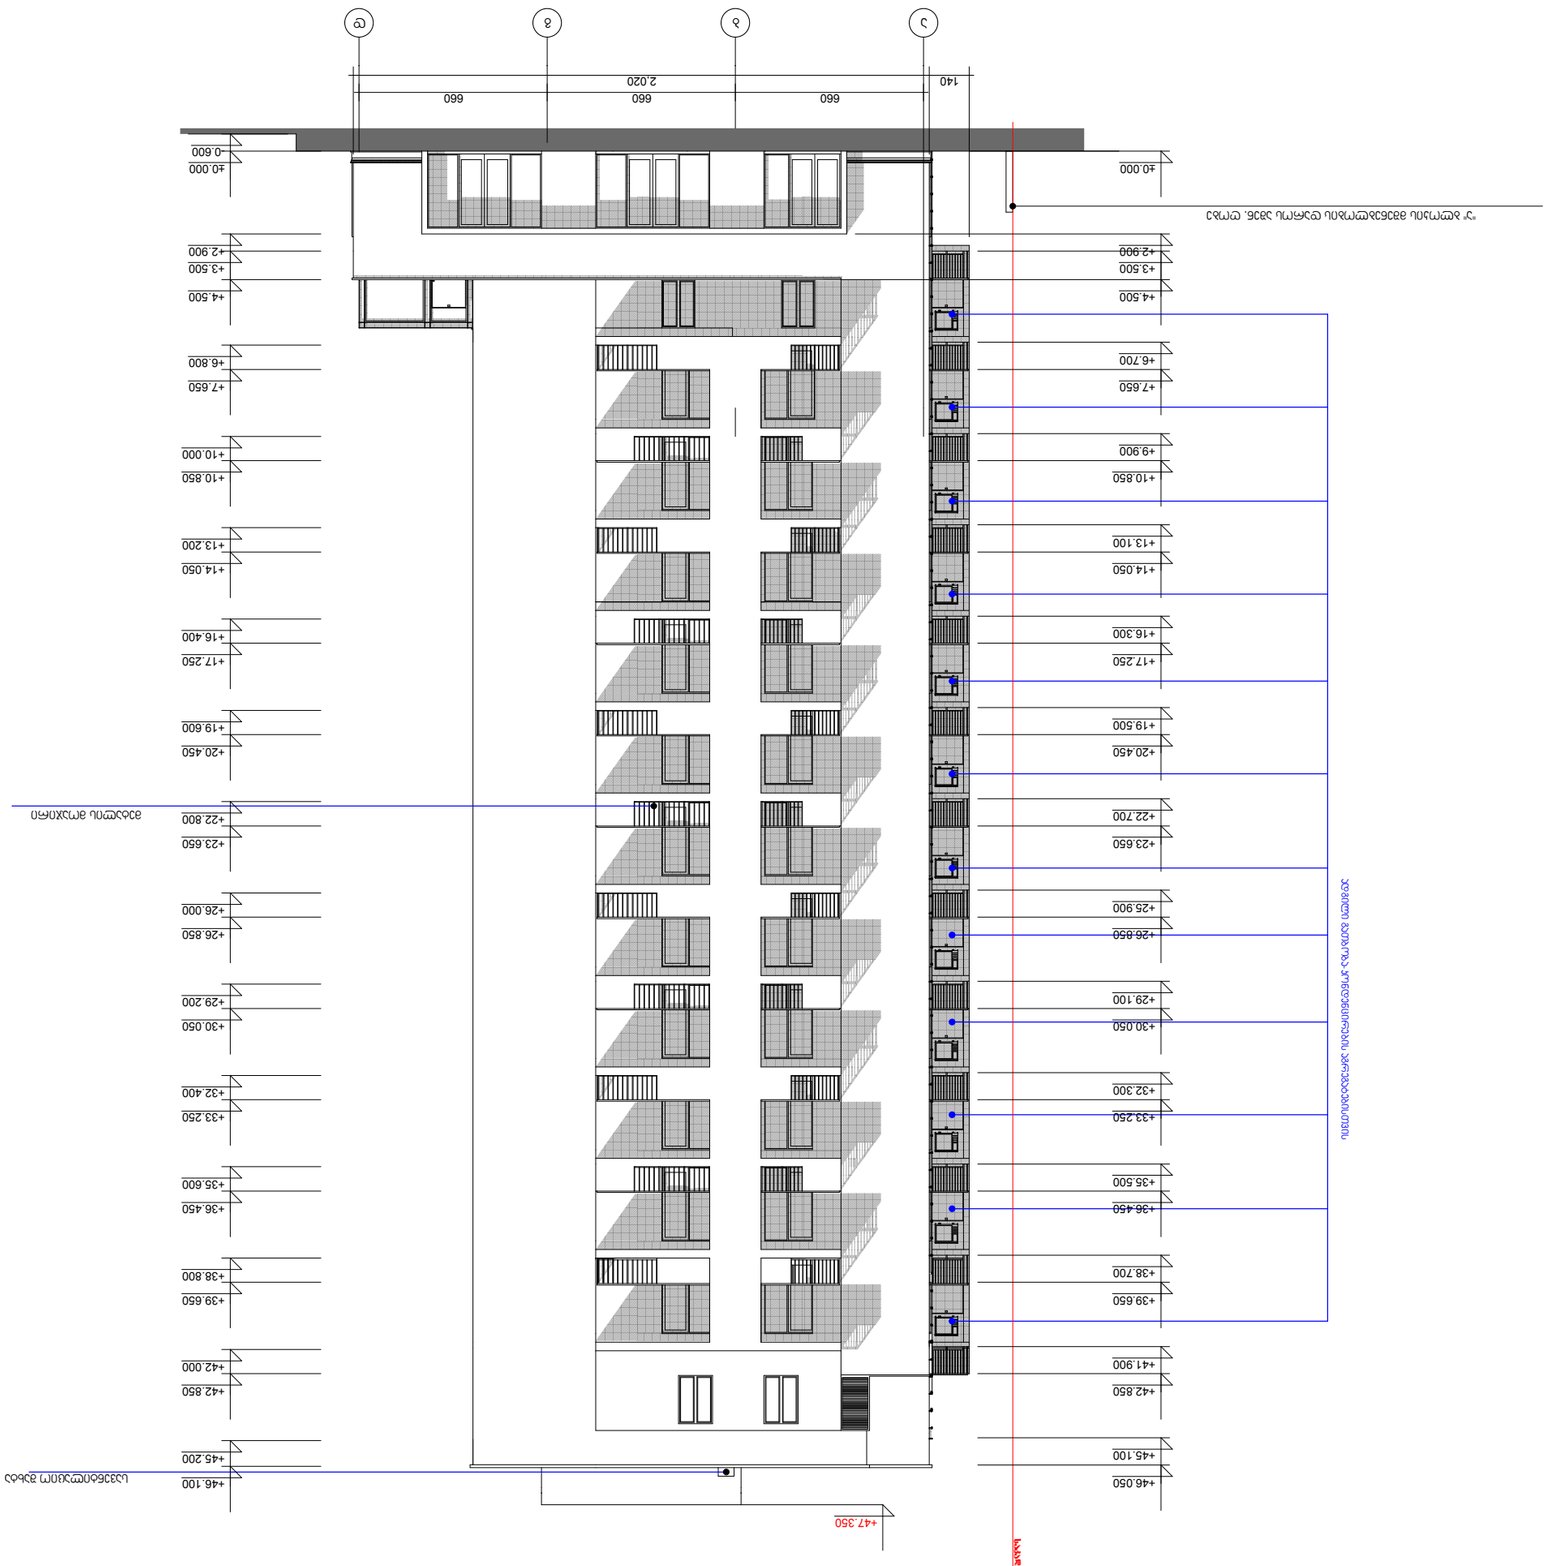

a b g d

660 660 660

-0.600

±0.000

+2.900

+3.500

+4.500

+6.800

+7.650

+10.000

+10.850

+13.200

+14.050

+16.400

+17.250

+19.600

+20.450

+22.800

+23.650

+26.000

+26.850

+29.200

+30.050

+32.400

+33.250

+35.600

+36.450

+38.800

+39.650

+42.000

+42.850

+45.200

+46.100

±0.000

+2.900

+3.500

+4.500

+6.700

+7.650

+9.900

+10.850

+13.100

+14.050

+16.300

+17.250

+19.500

+20.450

+22.700

+23.650

+25.900

+26.850

+29.100

+30.050

+32.300

+33.250

+35.500

+36.450

+38.700

+39.650

+41.900

+42.850

+45.100

+46.050

140 2,020

+47.350

თანამდებობა

საკადასტრო საზღვარი

ფურცლები

ექსპლიკაცია:

ფორმატი

f a s a d e b i

ხელმოწერა

დირექტორი

პირობითი აღნიშვნები

დაკვეთა #
მთ. არქიტ.

მისამართი

სტადია ფურცელი

მასშტაბი

ფაილის სახელი

A-3

შენიშვნები:

გვარი

პროექტის სახელწოდება

2017 თარიღი

შეამოწმა

არქიტექტორი

1/ ზომები მოცემულია მეტრებში

შეასრულა

თ. დათებაშვილი

k.royva

გ. დათებაშვილი

"JD. სტუდიო"

(ც - ბლოკი)

f a s a d i "a-d" m. 1-100

(ც ბლოკი)

სავენტილაციო შახტა

ადგილი გათბობა-კონდენცირების აგრეგატებისთვის

საკადასტრო საზღვარი

მეტალის მოაჯირი

"ა" ბლოკის მშენებლობის დაროს აშენ. ღობე

ქ.ბილისი მოსკოვის გამზირი ქ.#24ა

Q(ნაკვ.01.19.34.002.136) შპს "მოსკოვის

პროსპექტი"-ს კუთვ. ტერიტ.

მრავალბინიანი საცხ. სახლის (ც-

ბლოკის) კორექტირებული პროექტი

"JD. studio"





















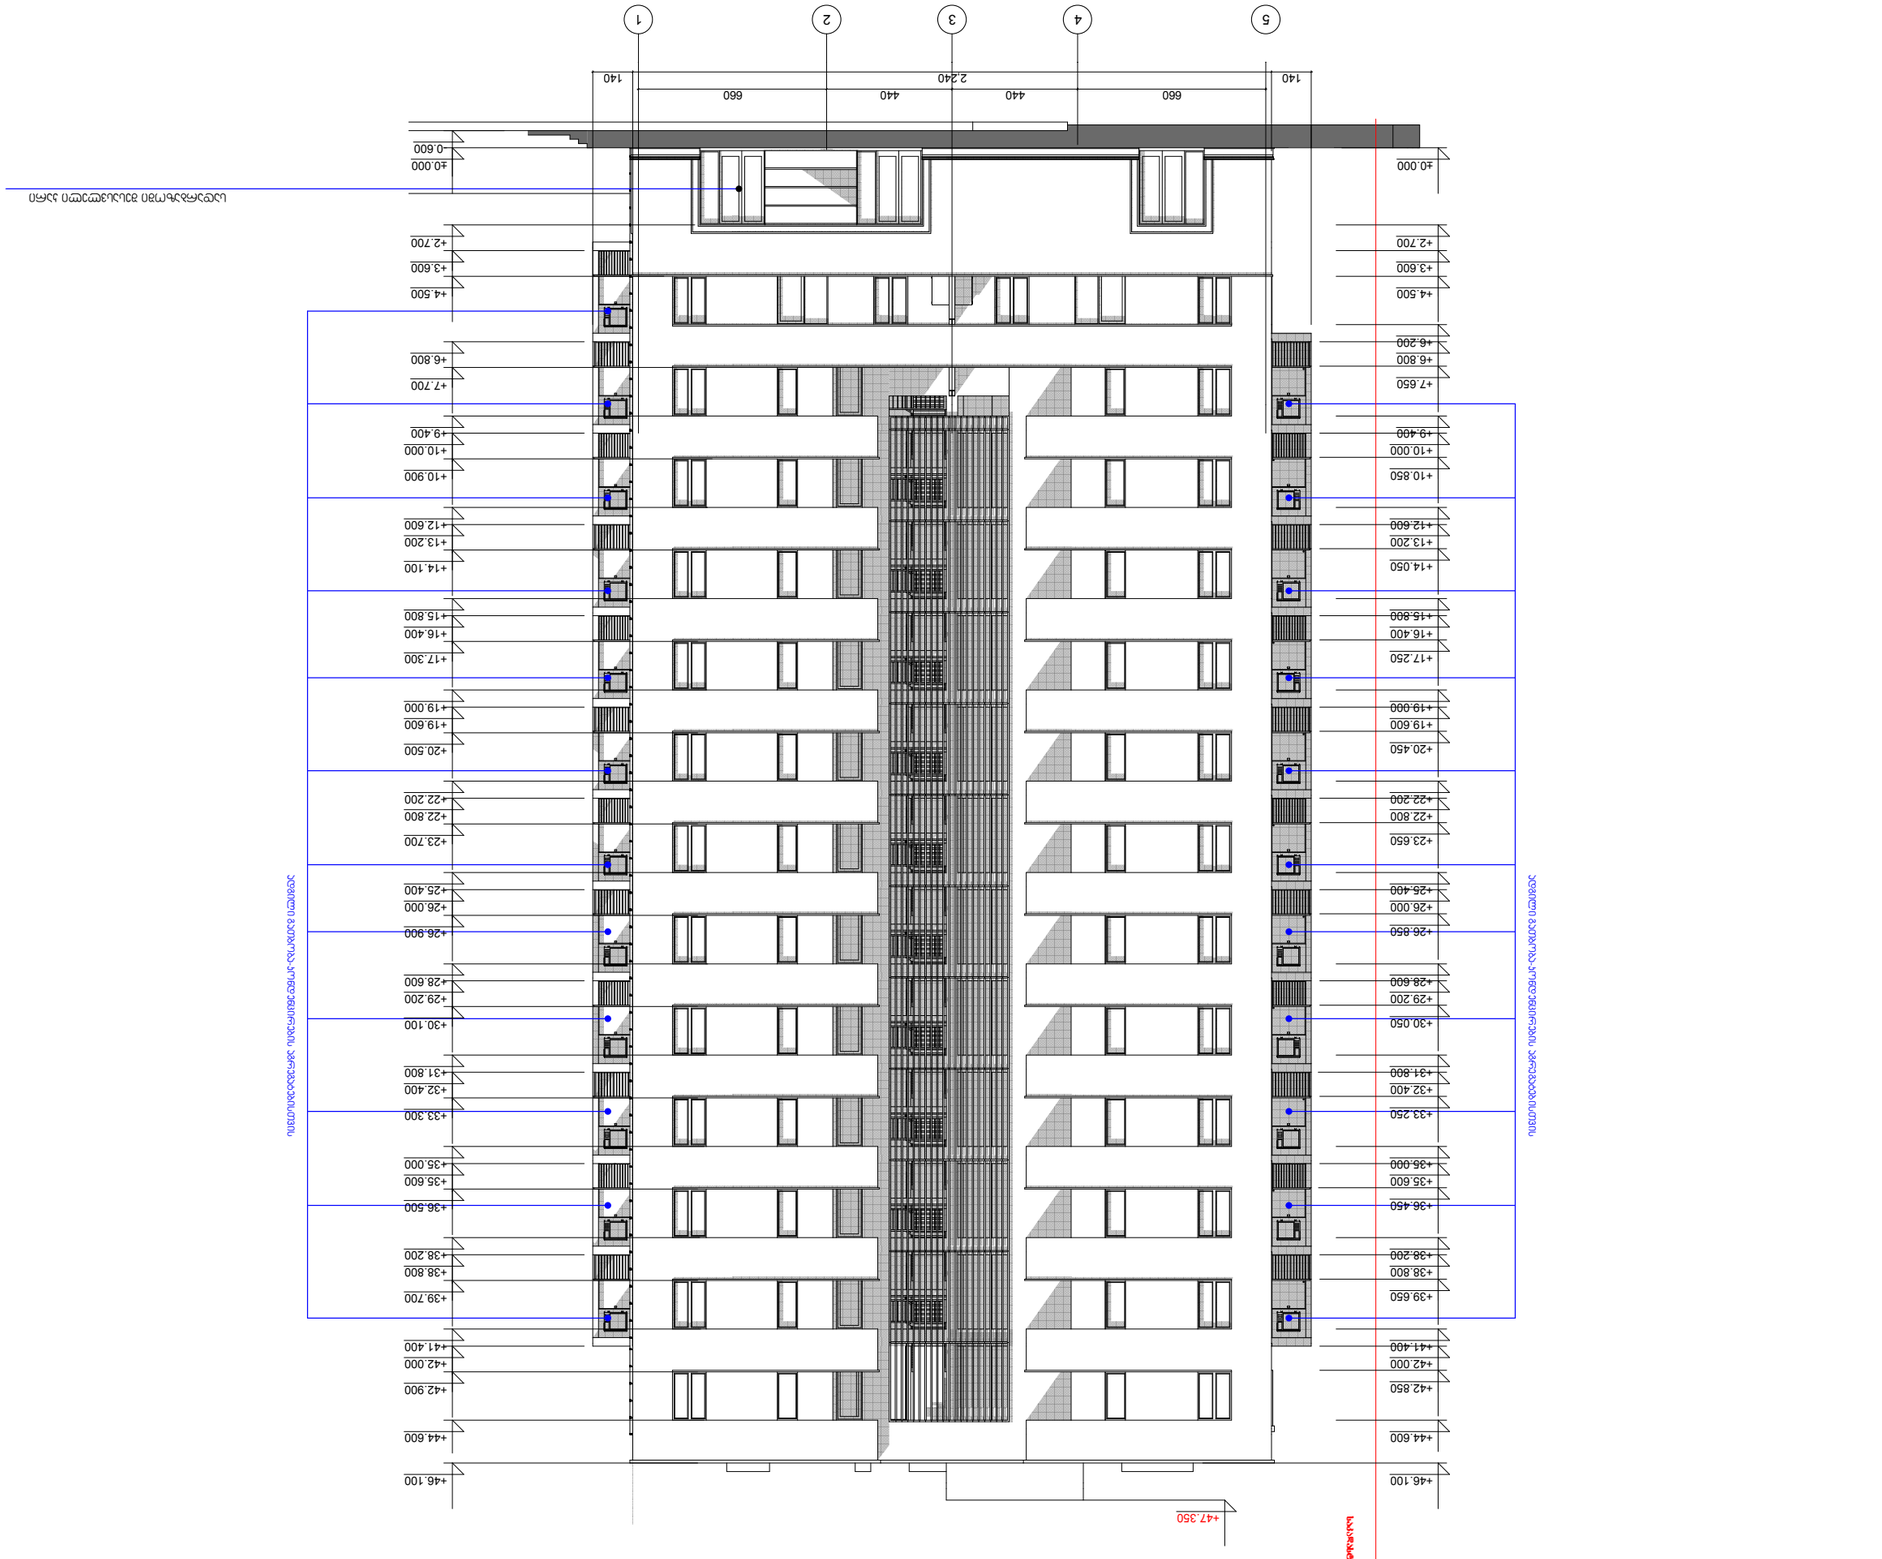



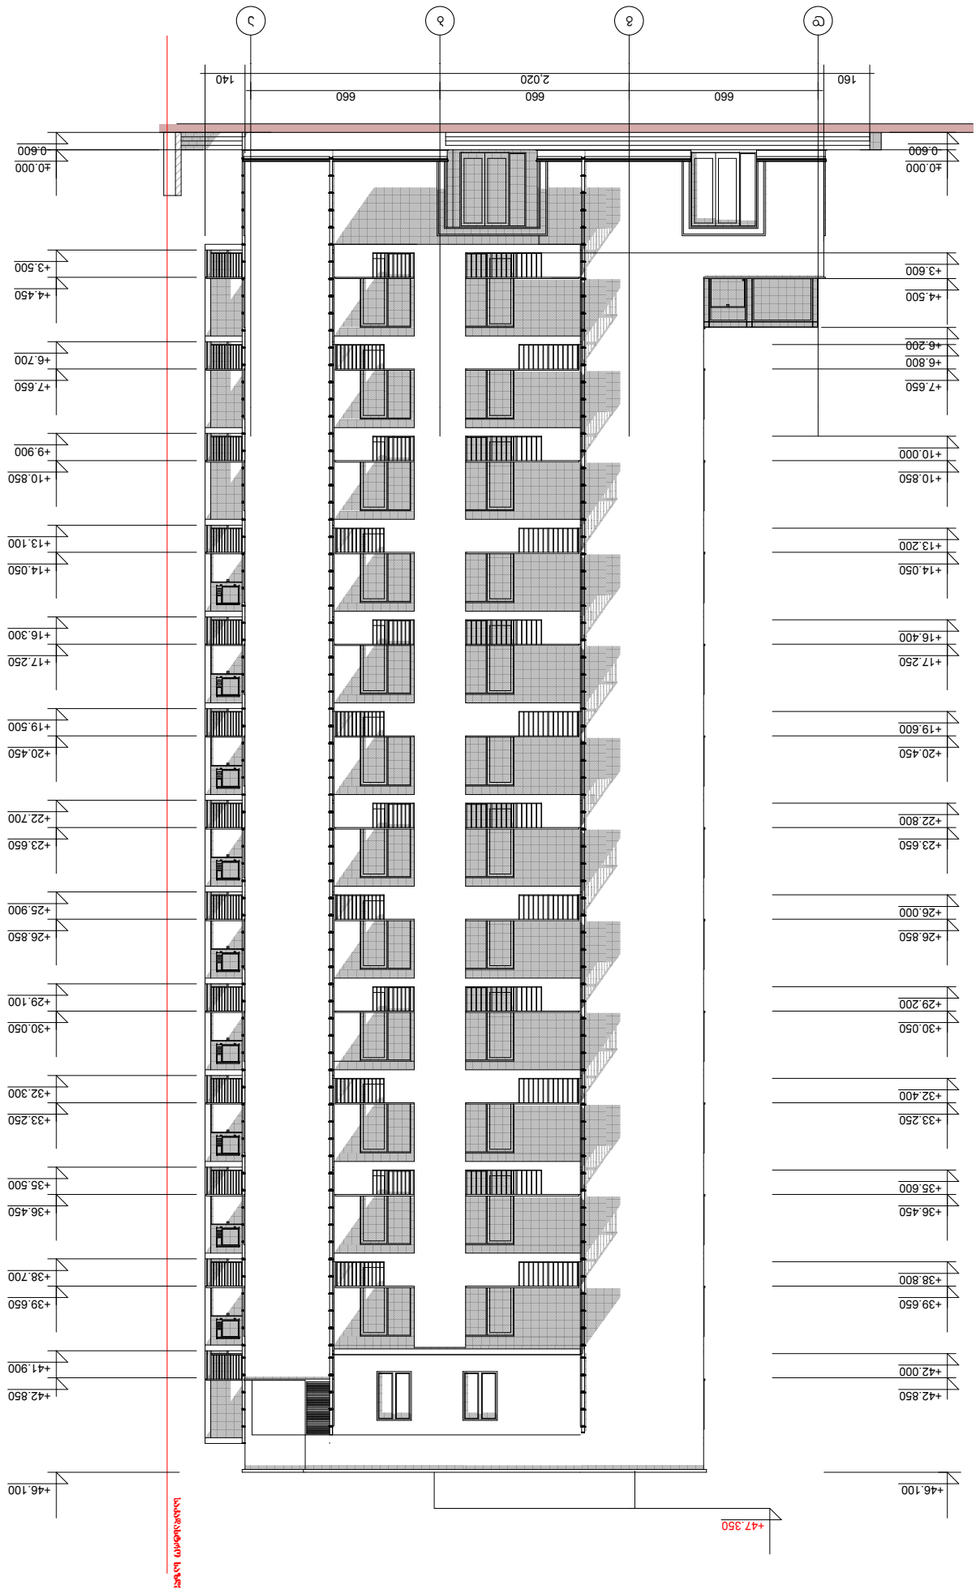

d g b a

660 660 660

160 2,020 140

-0.600

±0.000

+3.600

+4.500

+6.800

+7.650

+10.000

+10.850

+13.200

+14.050

+16.400

+17.250

+19.600

+20.450

+22.800

+23.650

+26.000

+26.850

+29.200

+30.050

+32.400

+33.250

+35.600

+36.450

+38.800

+39.650

+42.000

+42.850

-0.600

±0.000

+3.500

+4.450

+6.700

+7.650

+9.900

+10.850

+13.100

+14.050

+16.300

+17.250

+19.500

+20.450

+22.700

+23.650

+25.900

+26.850

+29.100

+30.050

+32.300

+33.250

+35.500

+36.450

+38.700

+39.650

+41.900

+42.850

+6.200

+47.350

+46.100 +46.100

თანამდებობა

საკადასტრო საზღვარი

ფურცლები

ექსპლიკაცია:

ფორმატი

f a s a d e b i

ხელმოწერა

დირექტორი

პირობითი აღნიშვნები

დაკვეთა #
მთ. არქიტ.

მისამართი

სტადია ფურცელი

მასშტაბი

ფაილის სახელი

A-3

შენიშვნები:

გვარი

პროექტის სახელწოდება

2017 თარიღი

შეამოწმა

არქიტექტორი

1/ ზომები მოცემულია მეტრებში

შეასრულა

თ. დათებაშვილი

k.royva

გ. დათებაშვილი

"JD. სტუდიო"

(ც - ბლოკი)

f a s a d i "d-a" m. 1-100

(ც ბლოკი)

საკადასტრო საზღვარი

ქ.ბილისი მოსკოვის გამზირი ქ.#24ა

Q(ნაკვ.01.19.34.002.136) შპს "მოსკოვის

პროსპექტი"-ს კუთვ. ტერიტ.

მრავალბინიანი საცხ. სახლის (ც-

ბლოკის) კორექტირებული პროექტი