





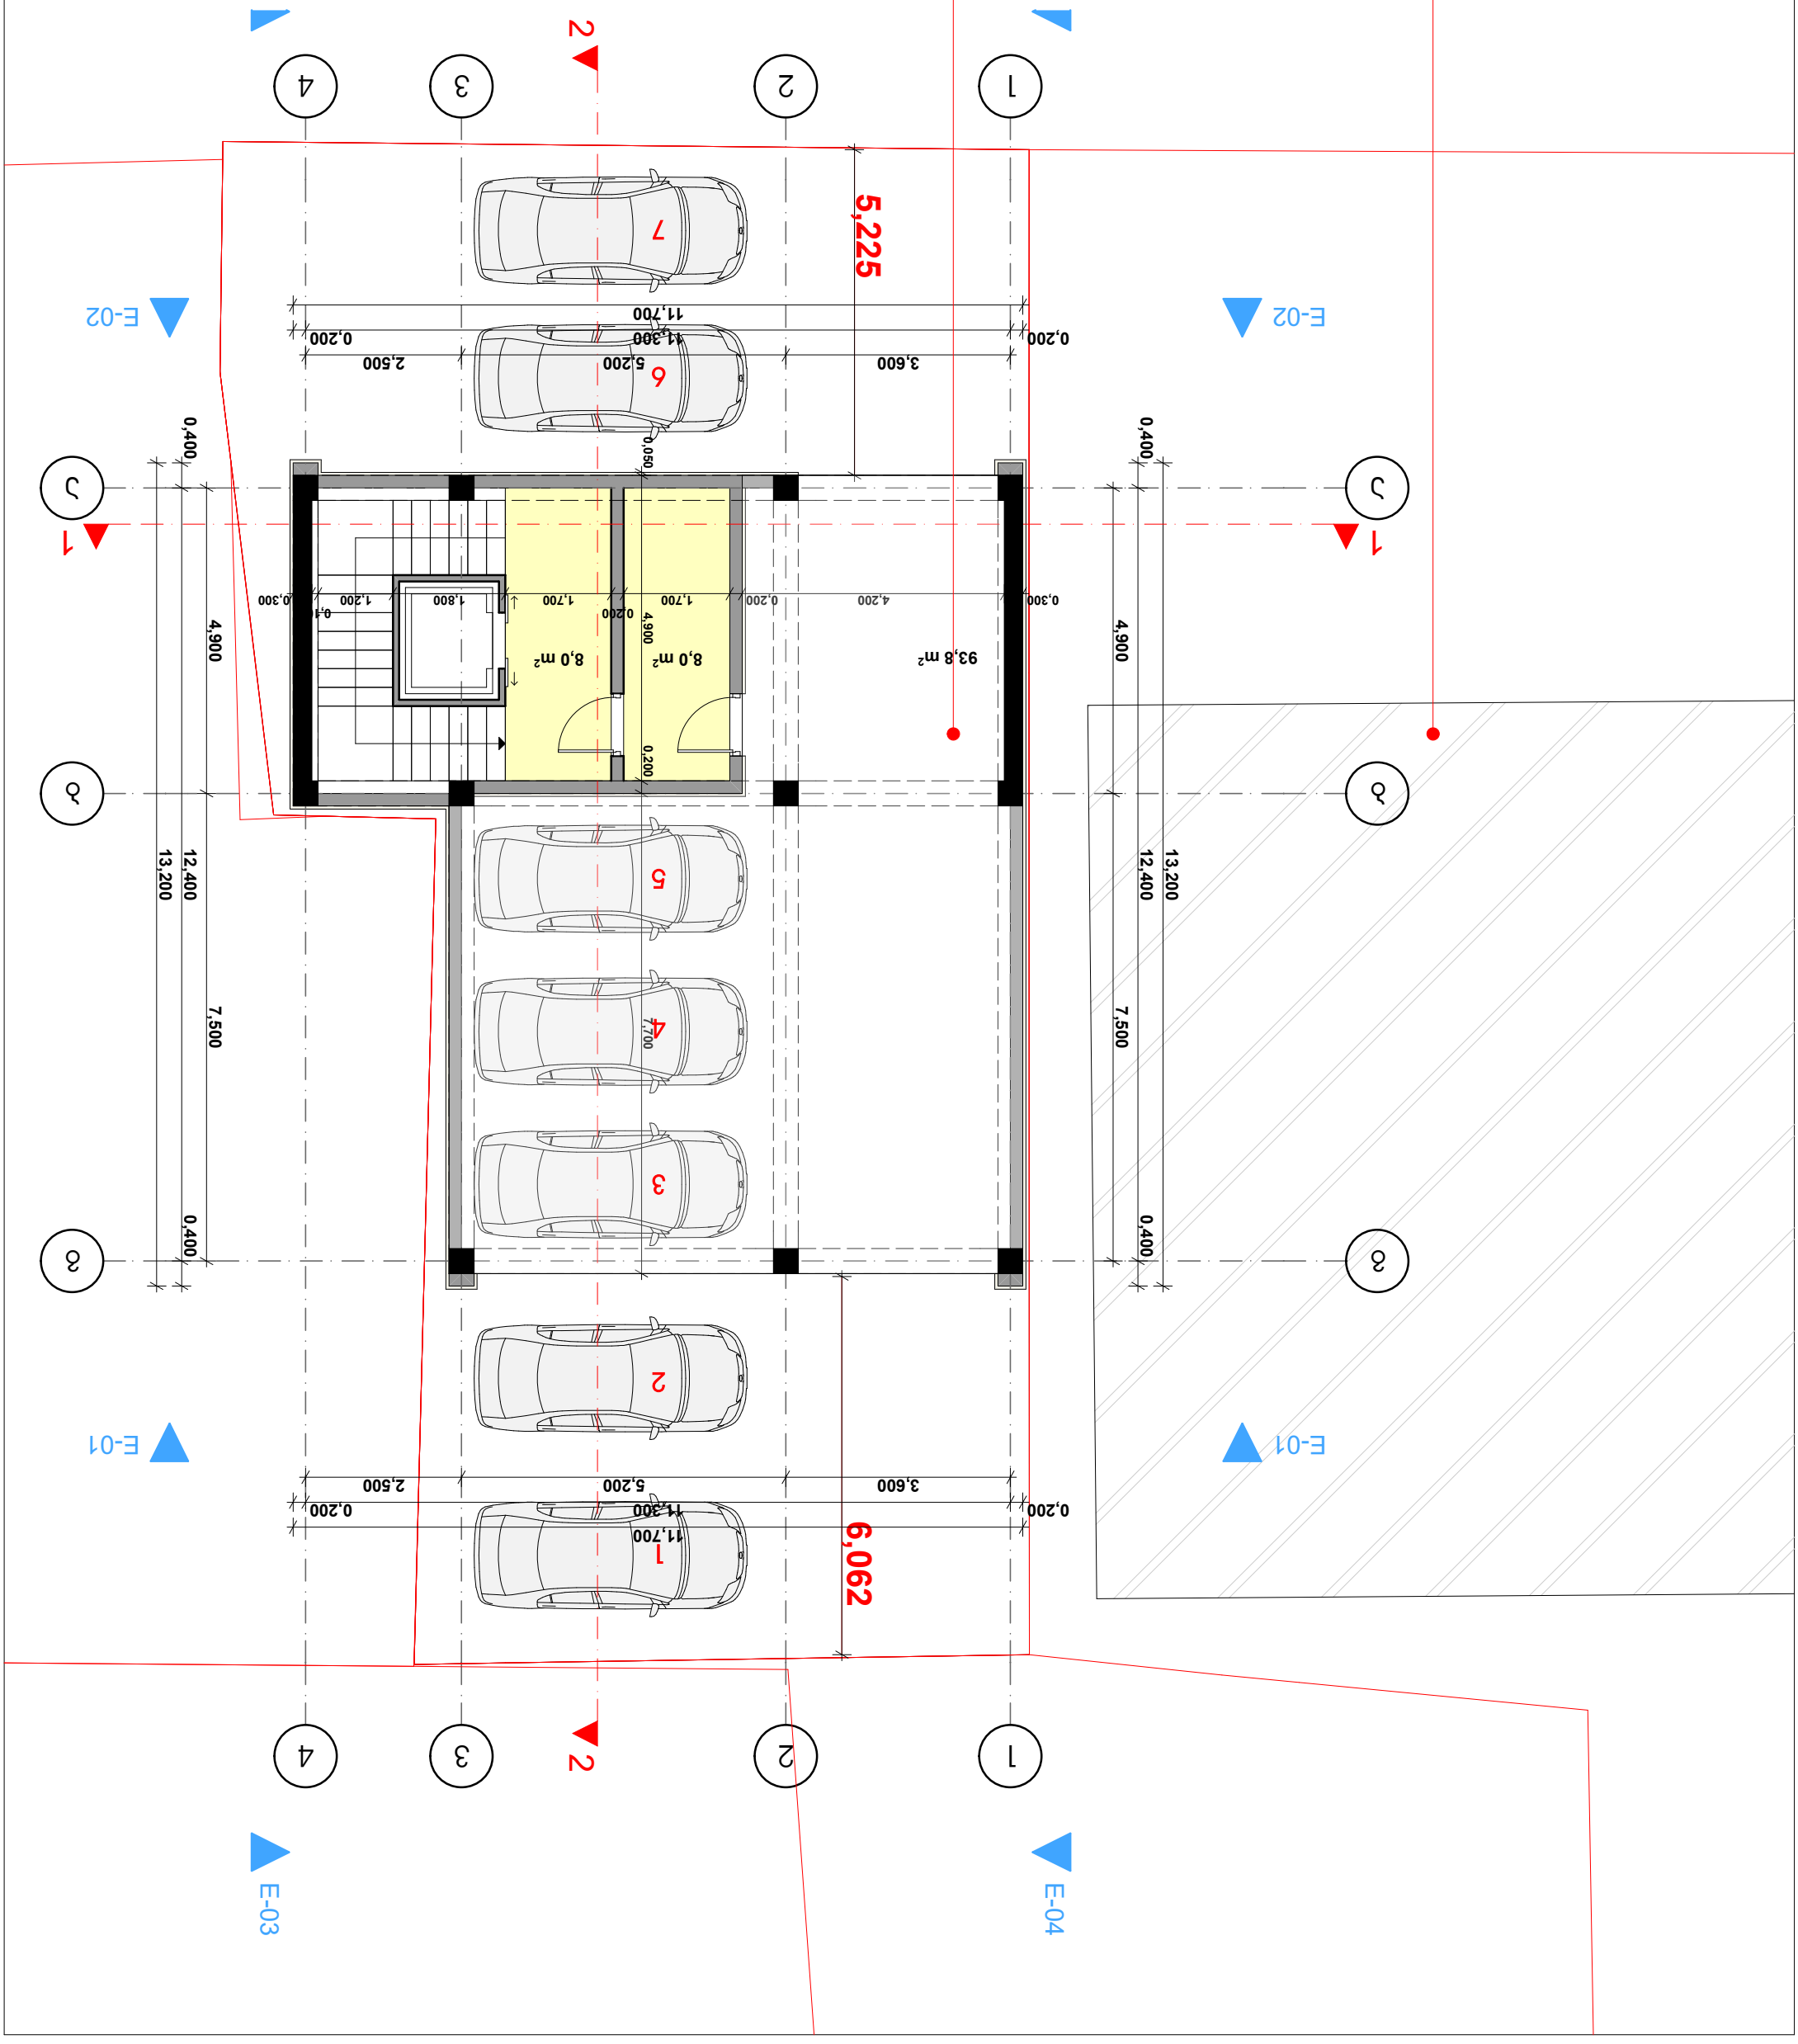













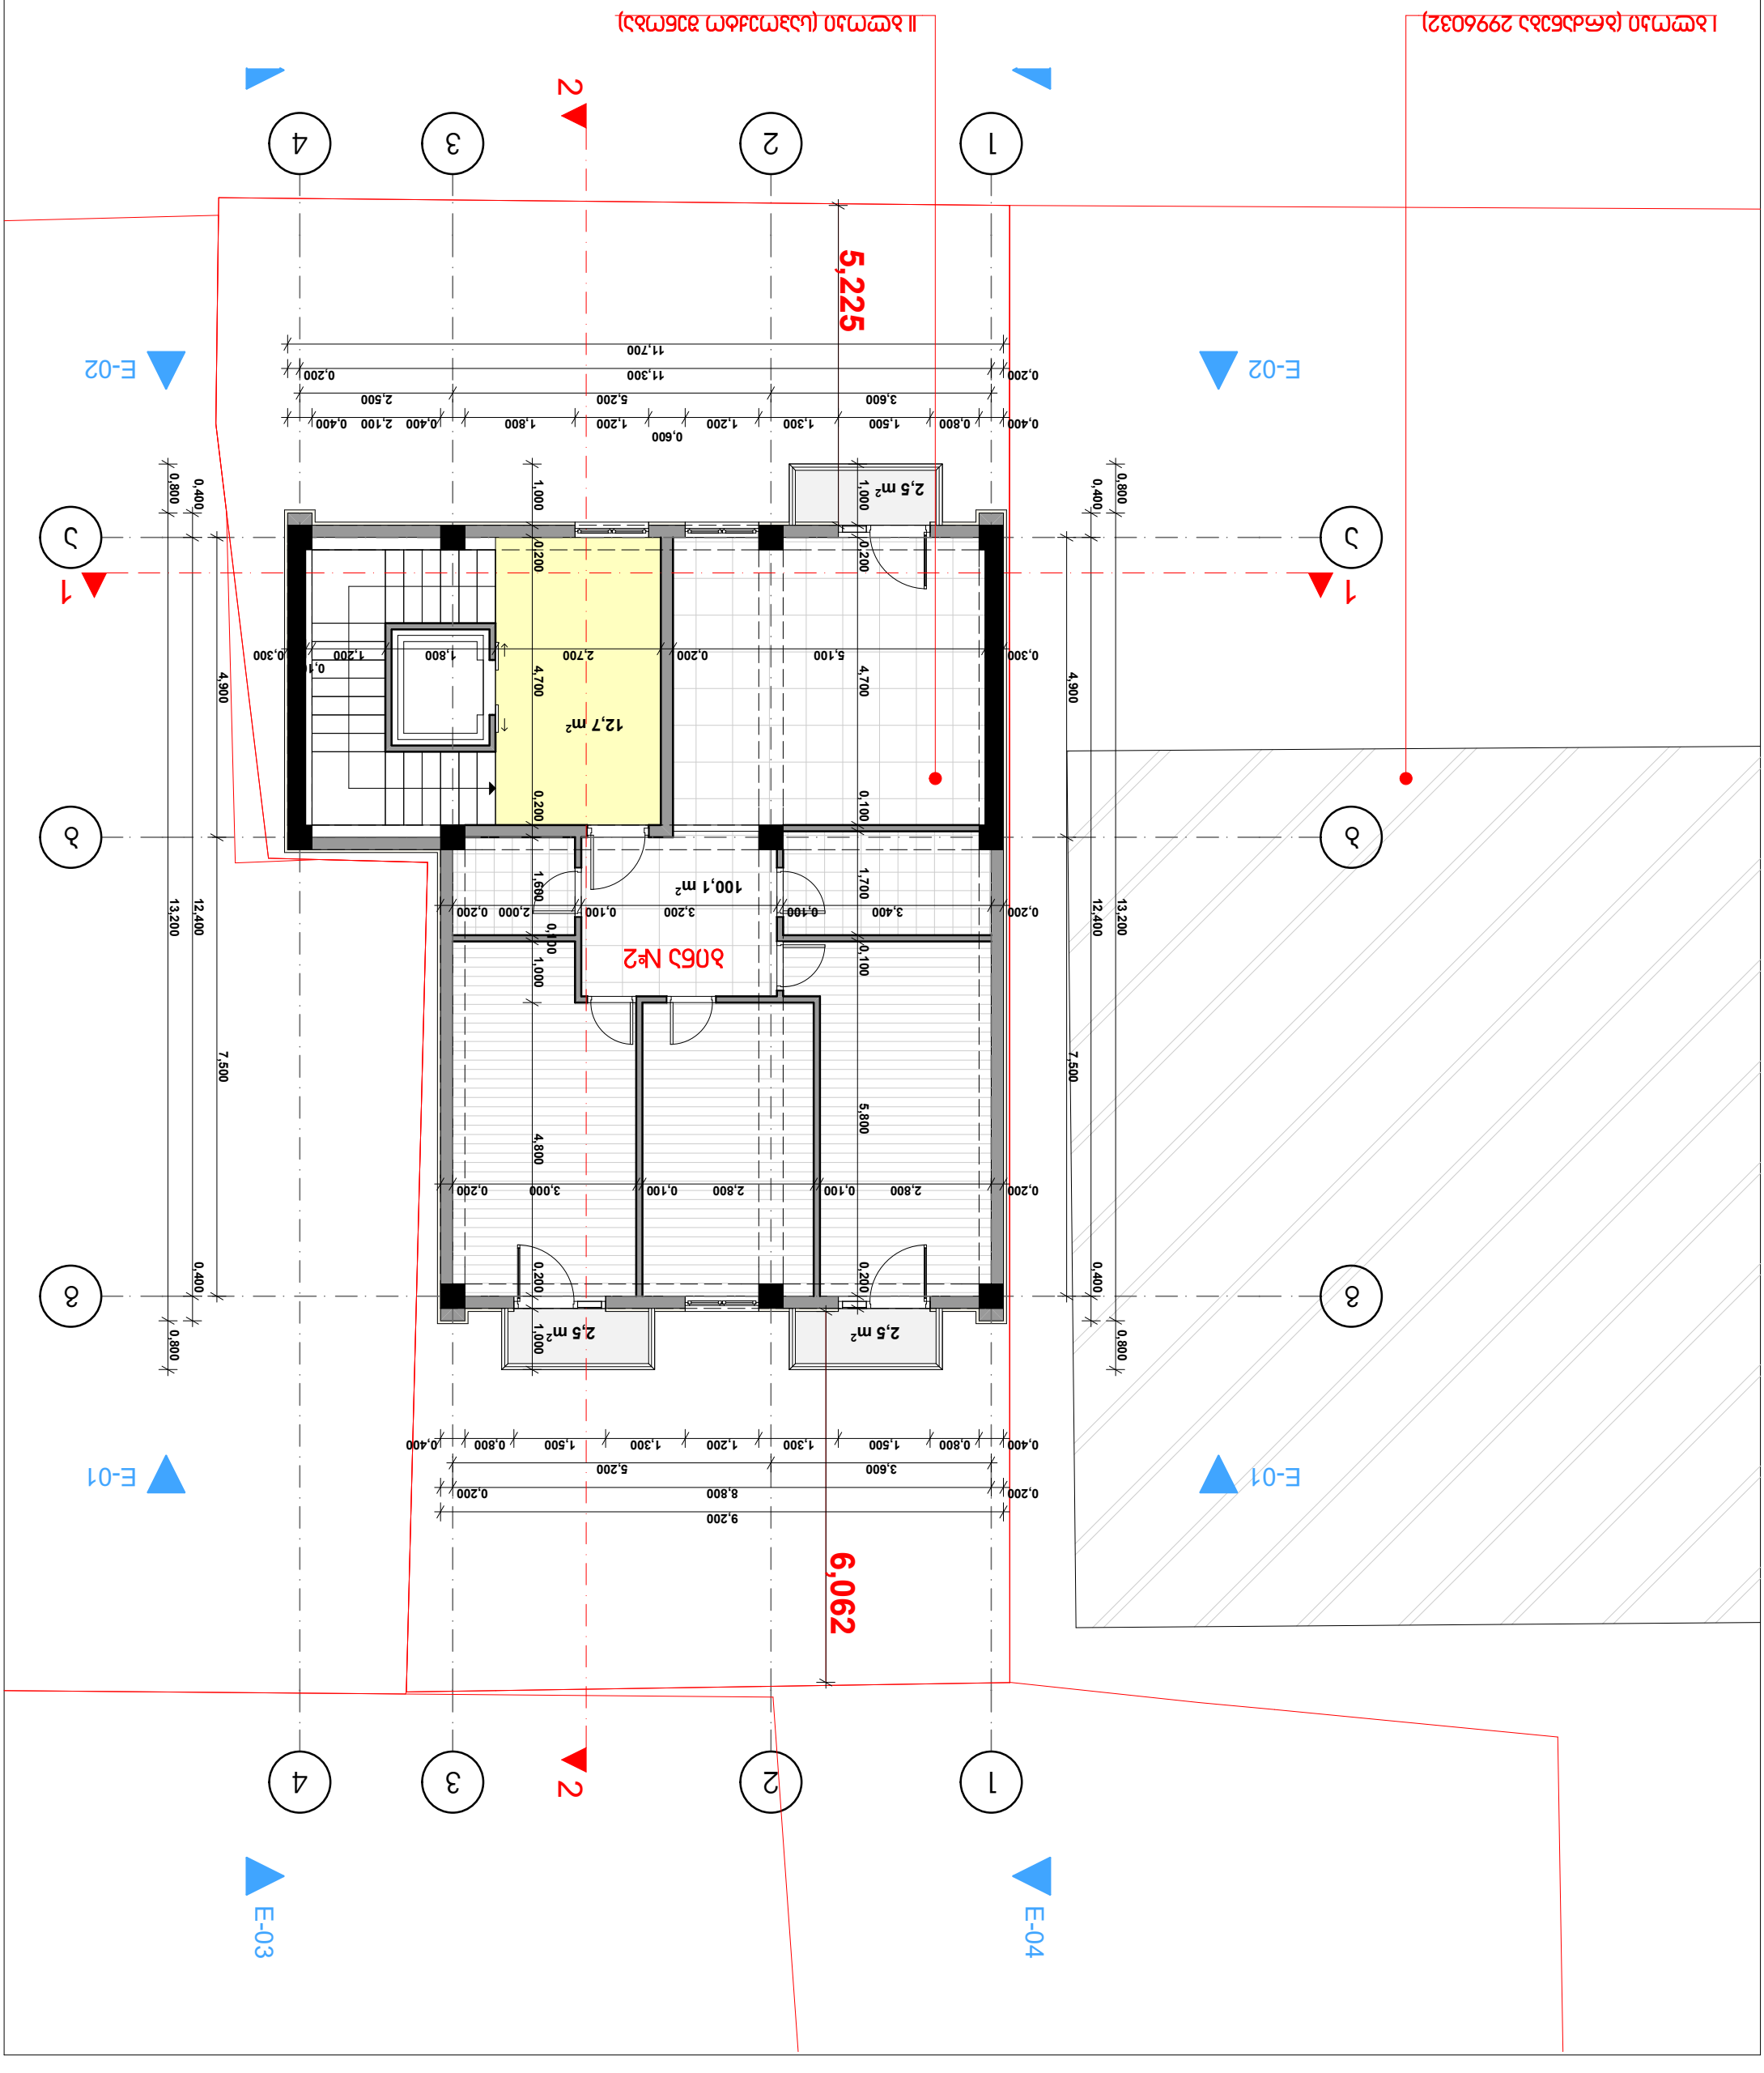







100,1 м²

12,7 м²

2,5 м²

2,5 м²

2,5 м²

1

2

3

4

5

6

E-01

E-02

E-03

E-04

















































































































































