











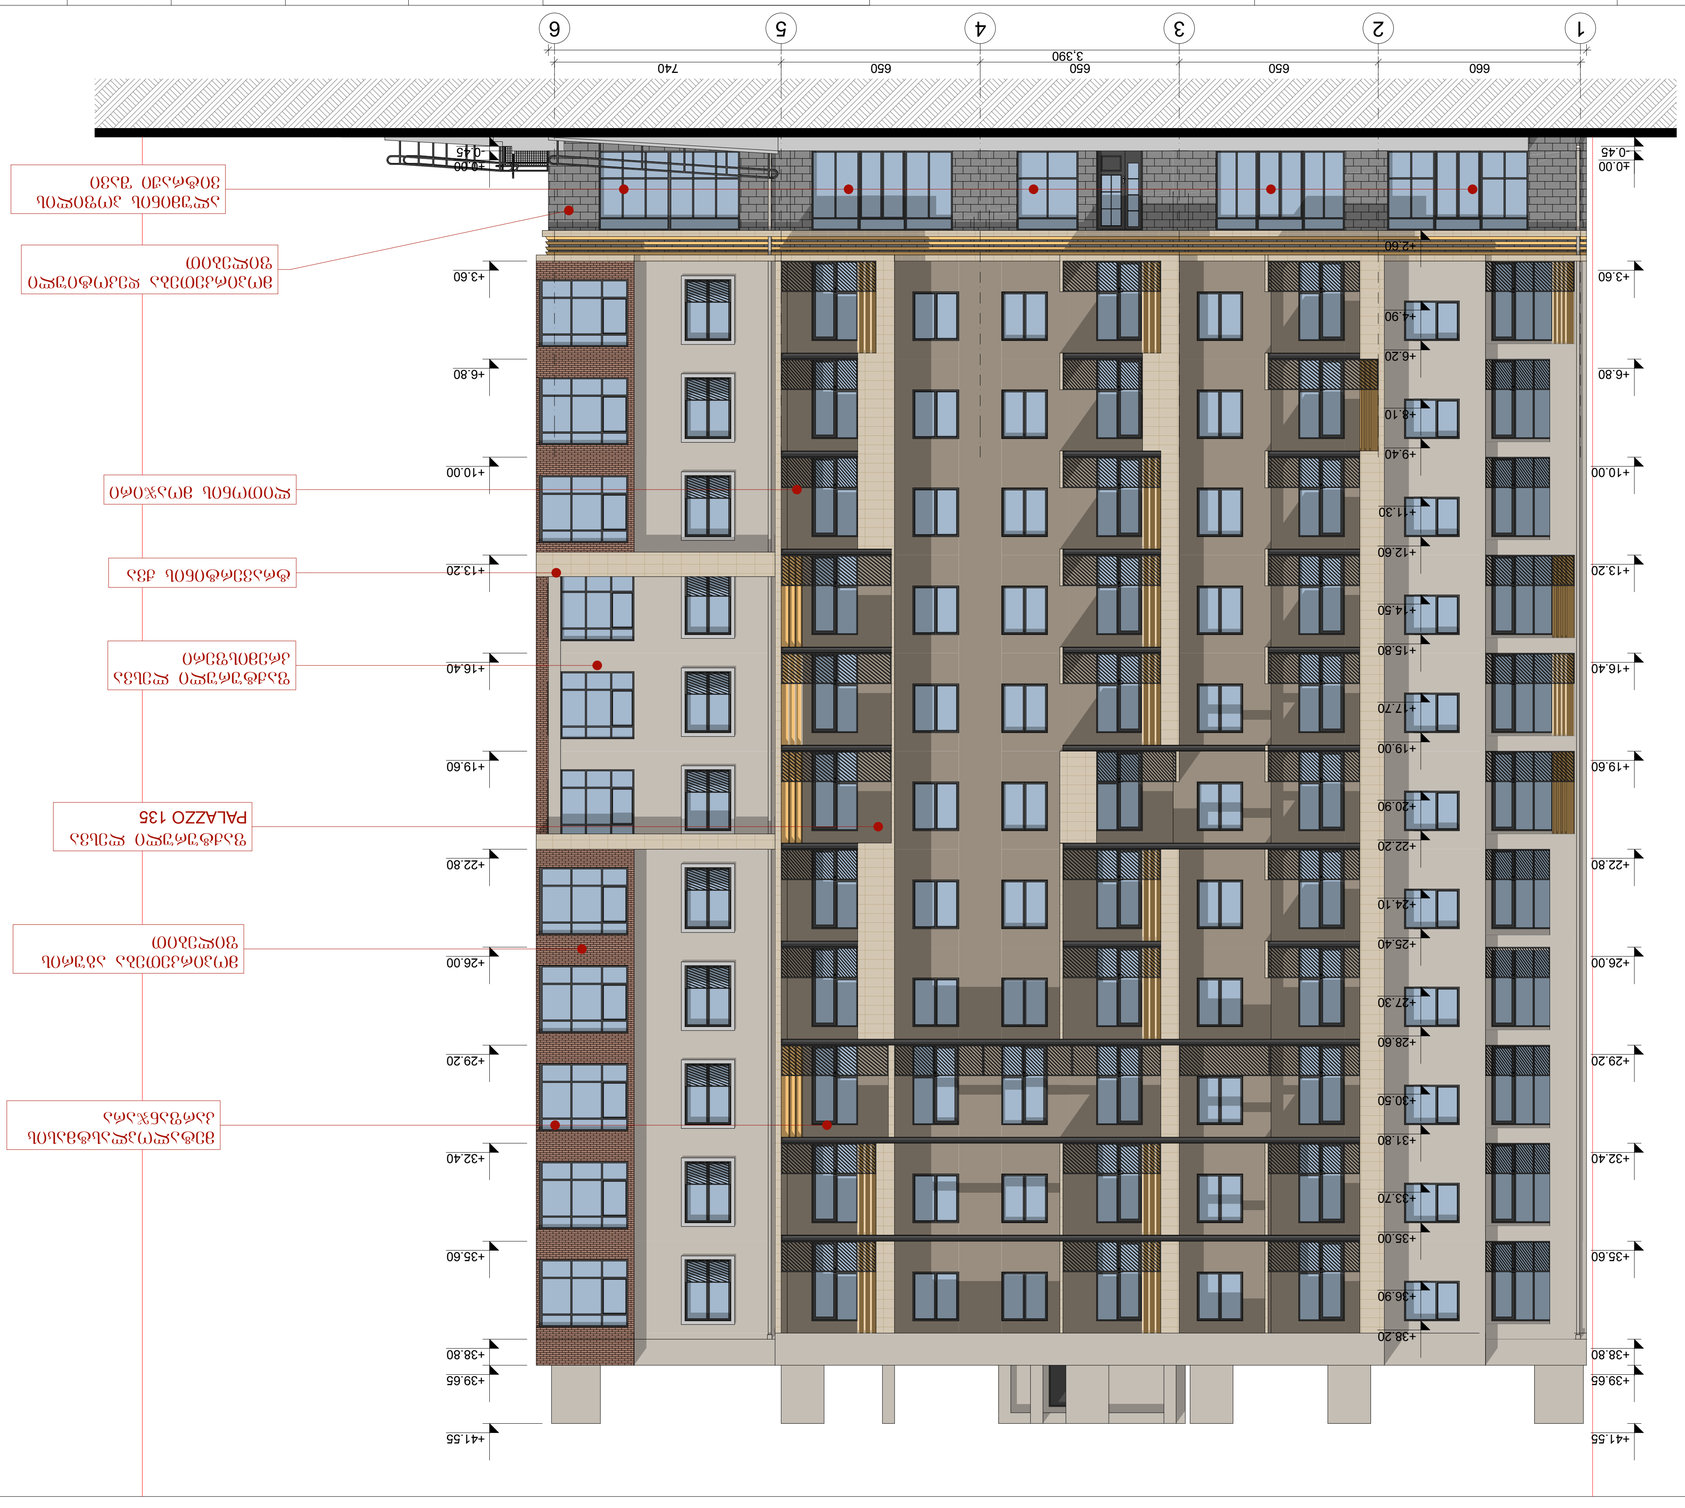


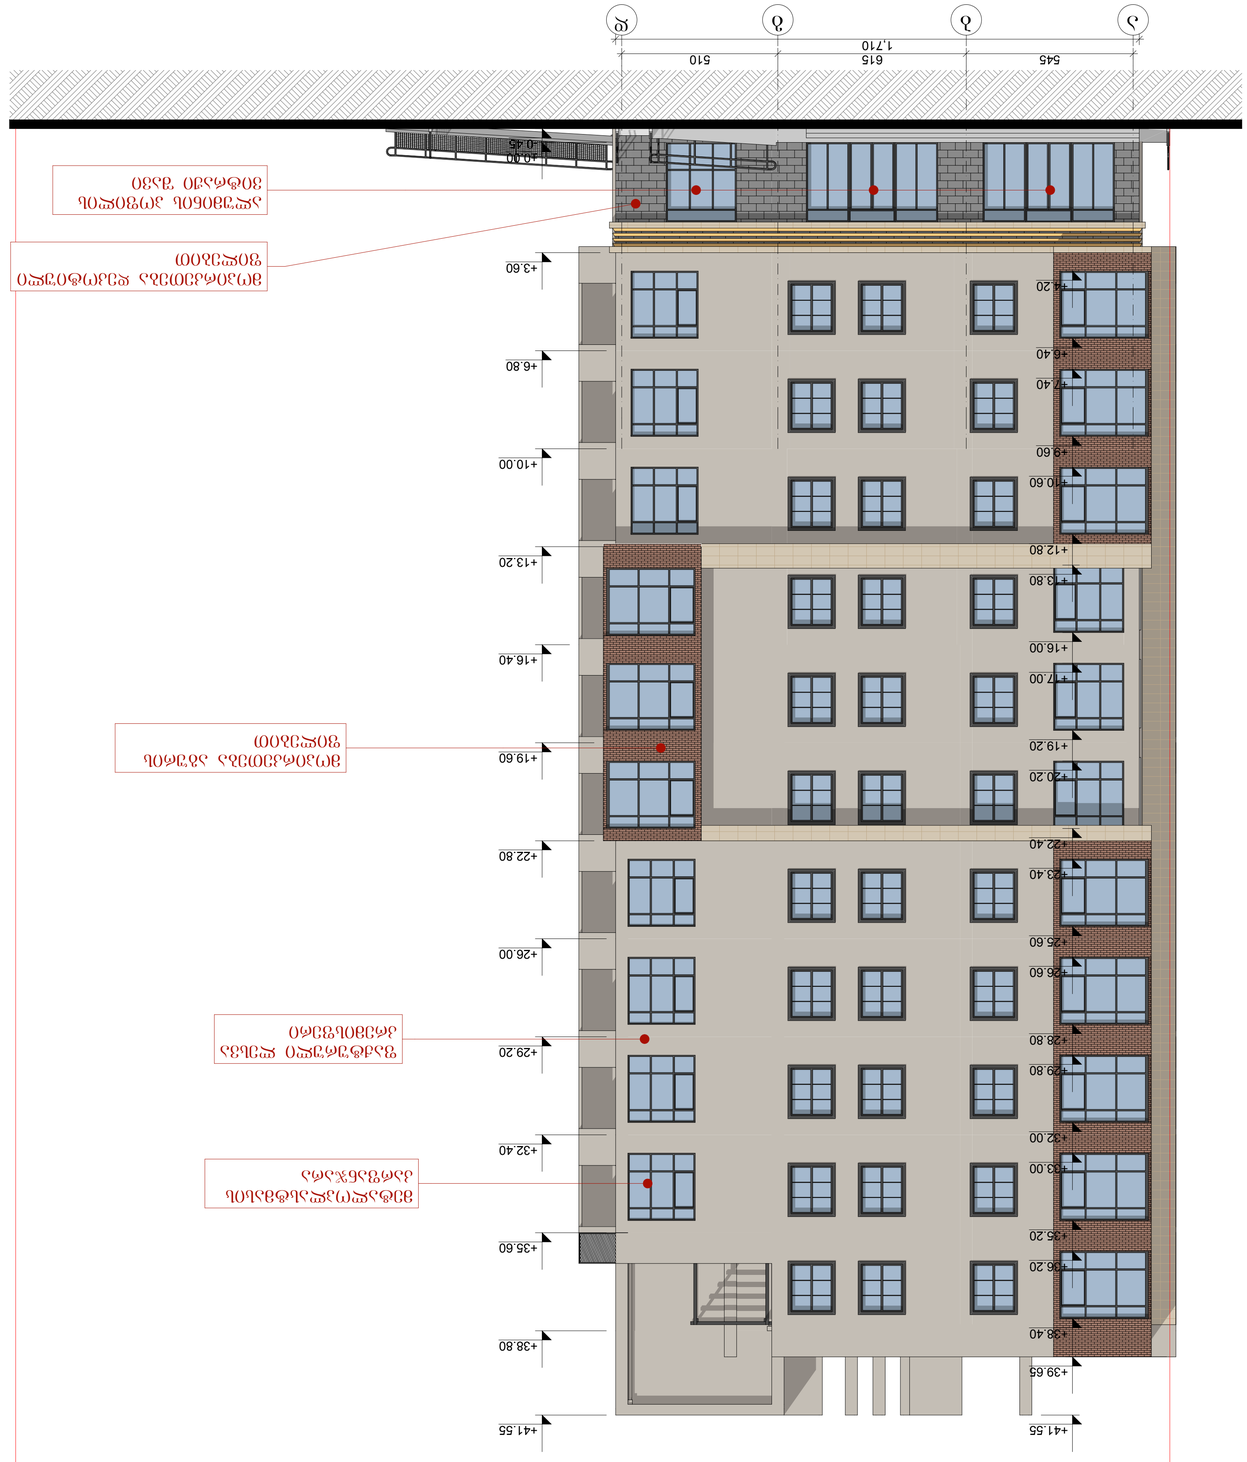





































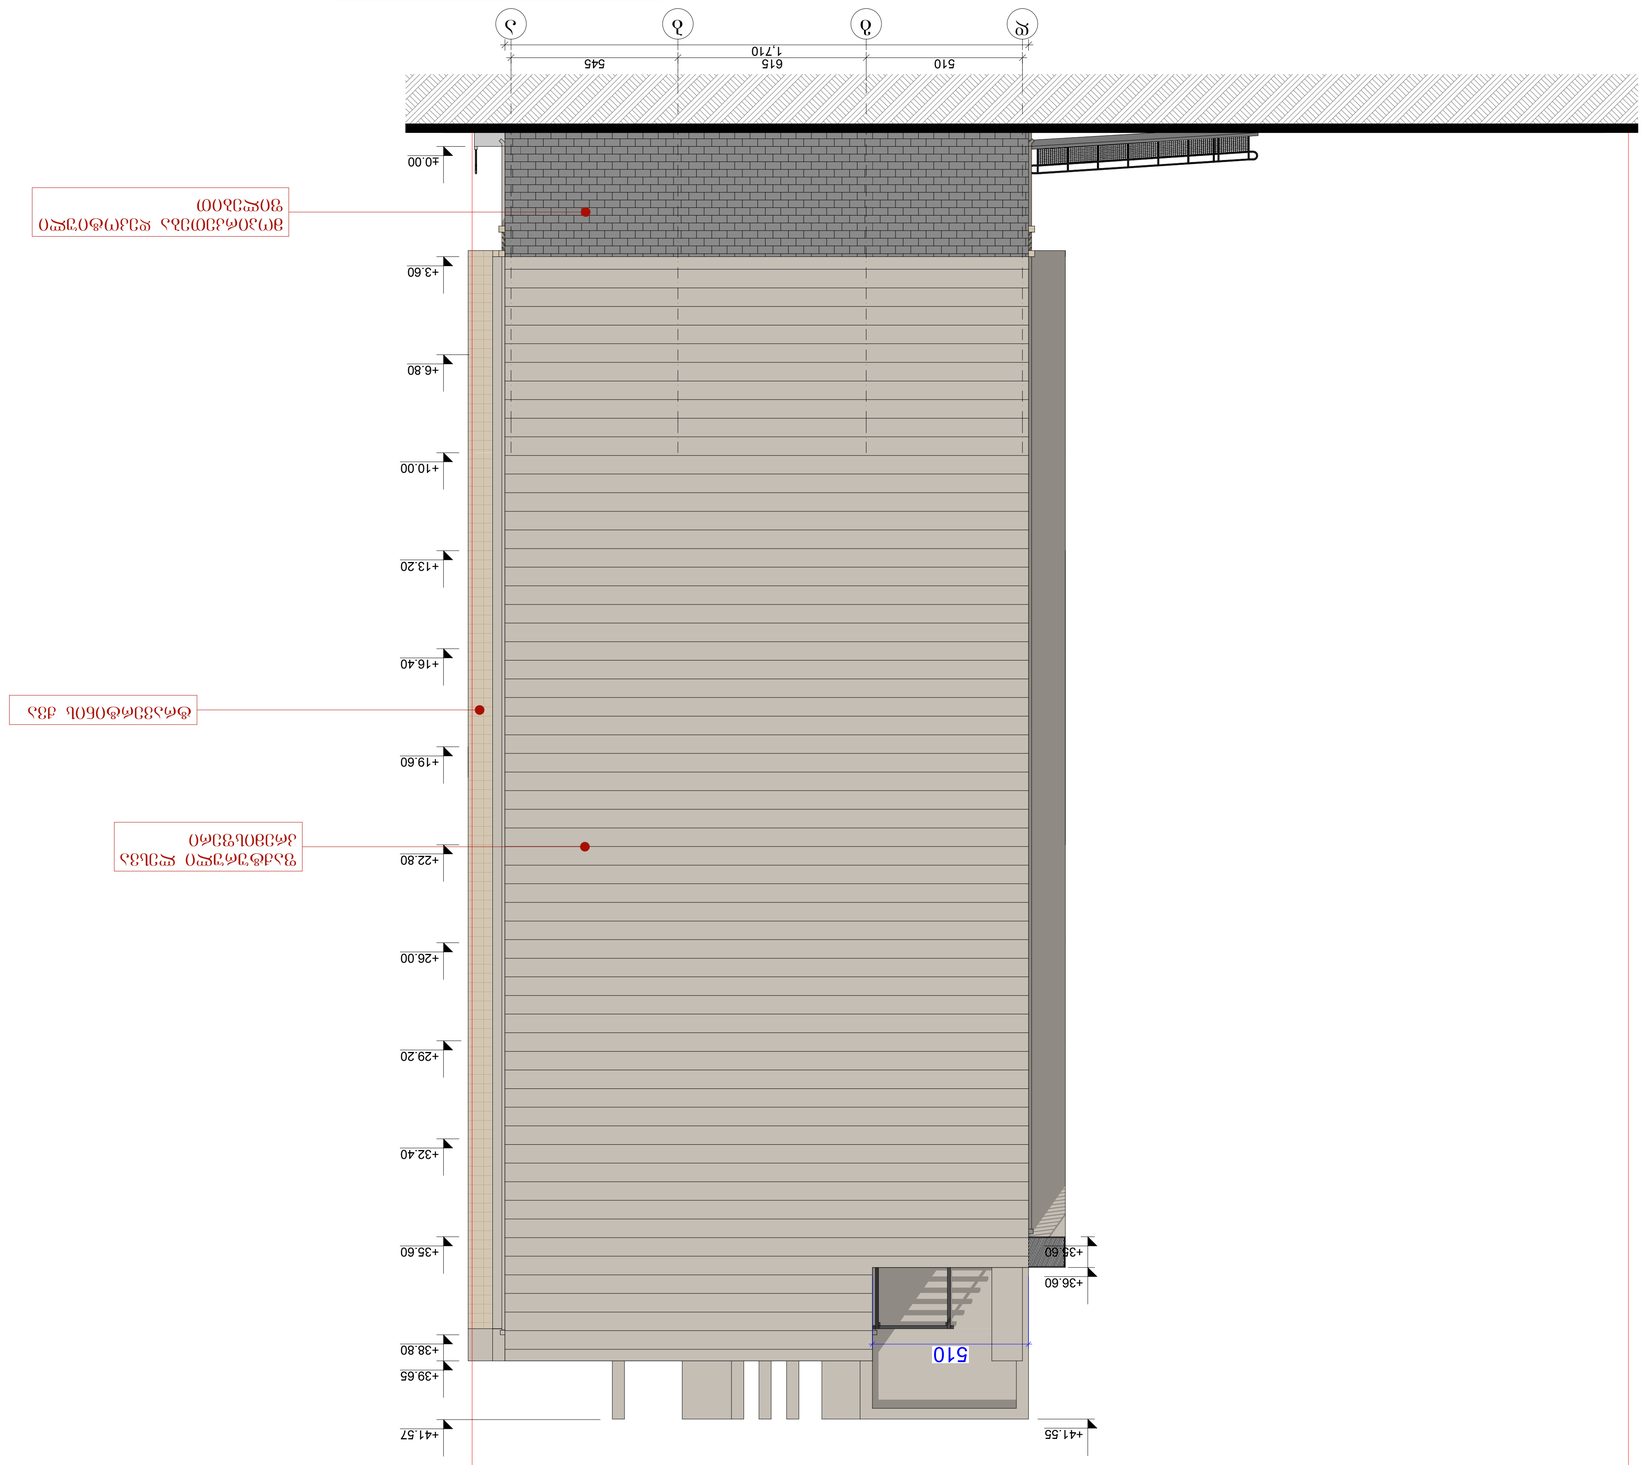

ალუმინის ფანჯრის კონსტრუქცია			
