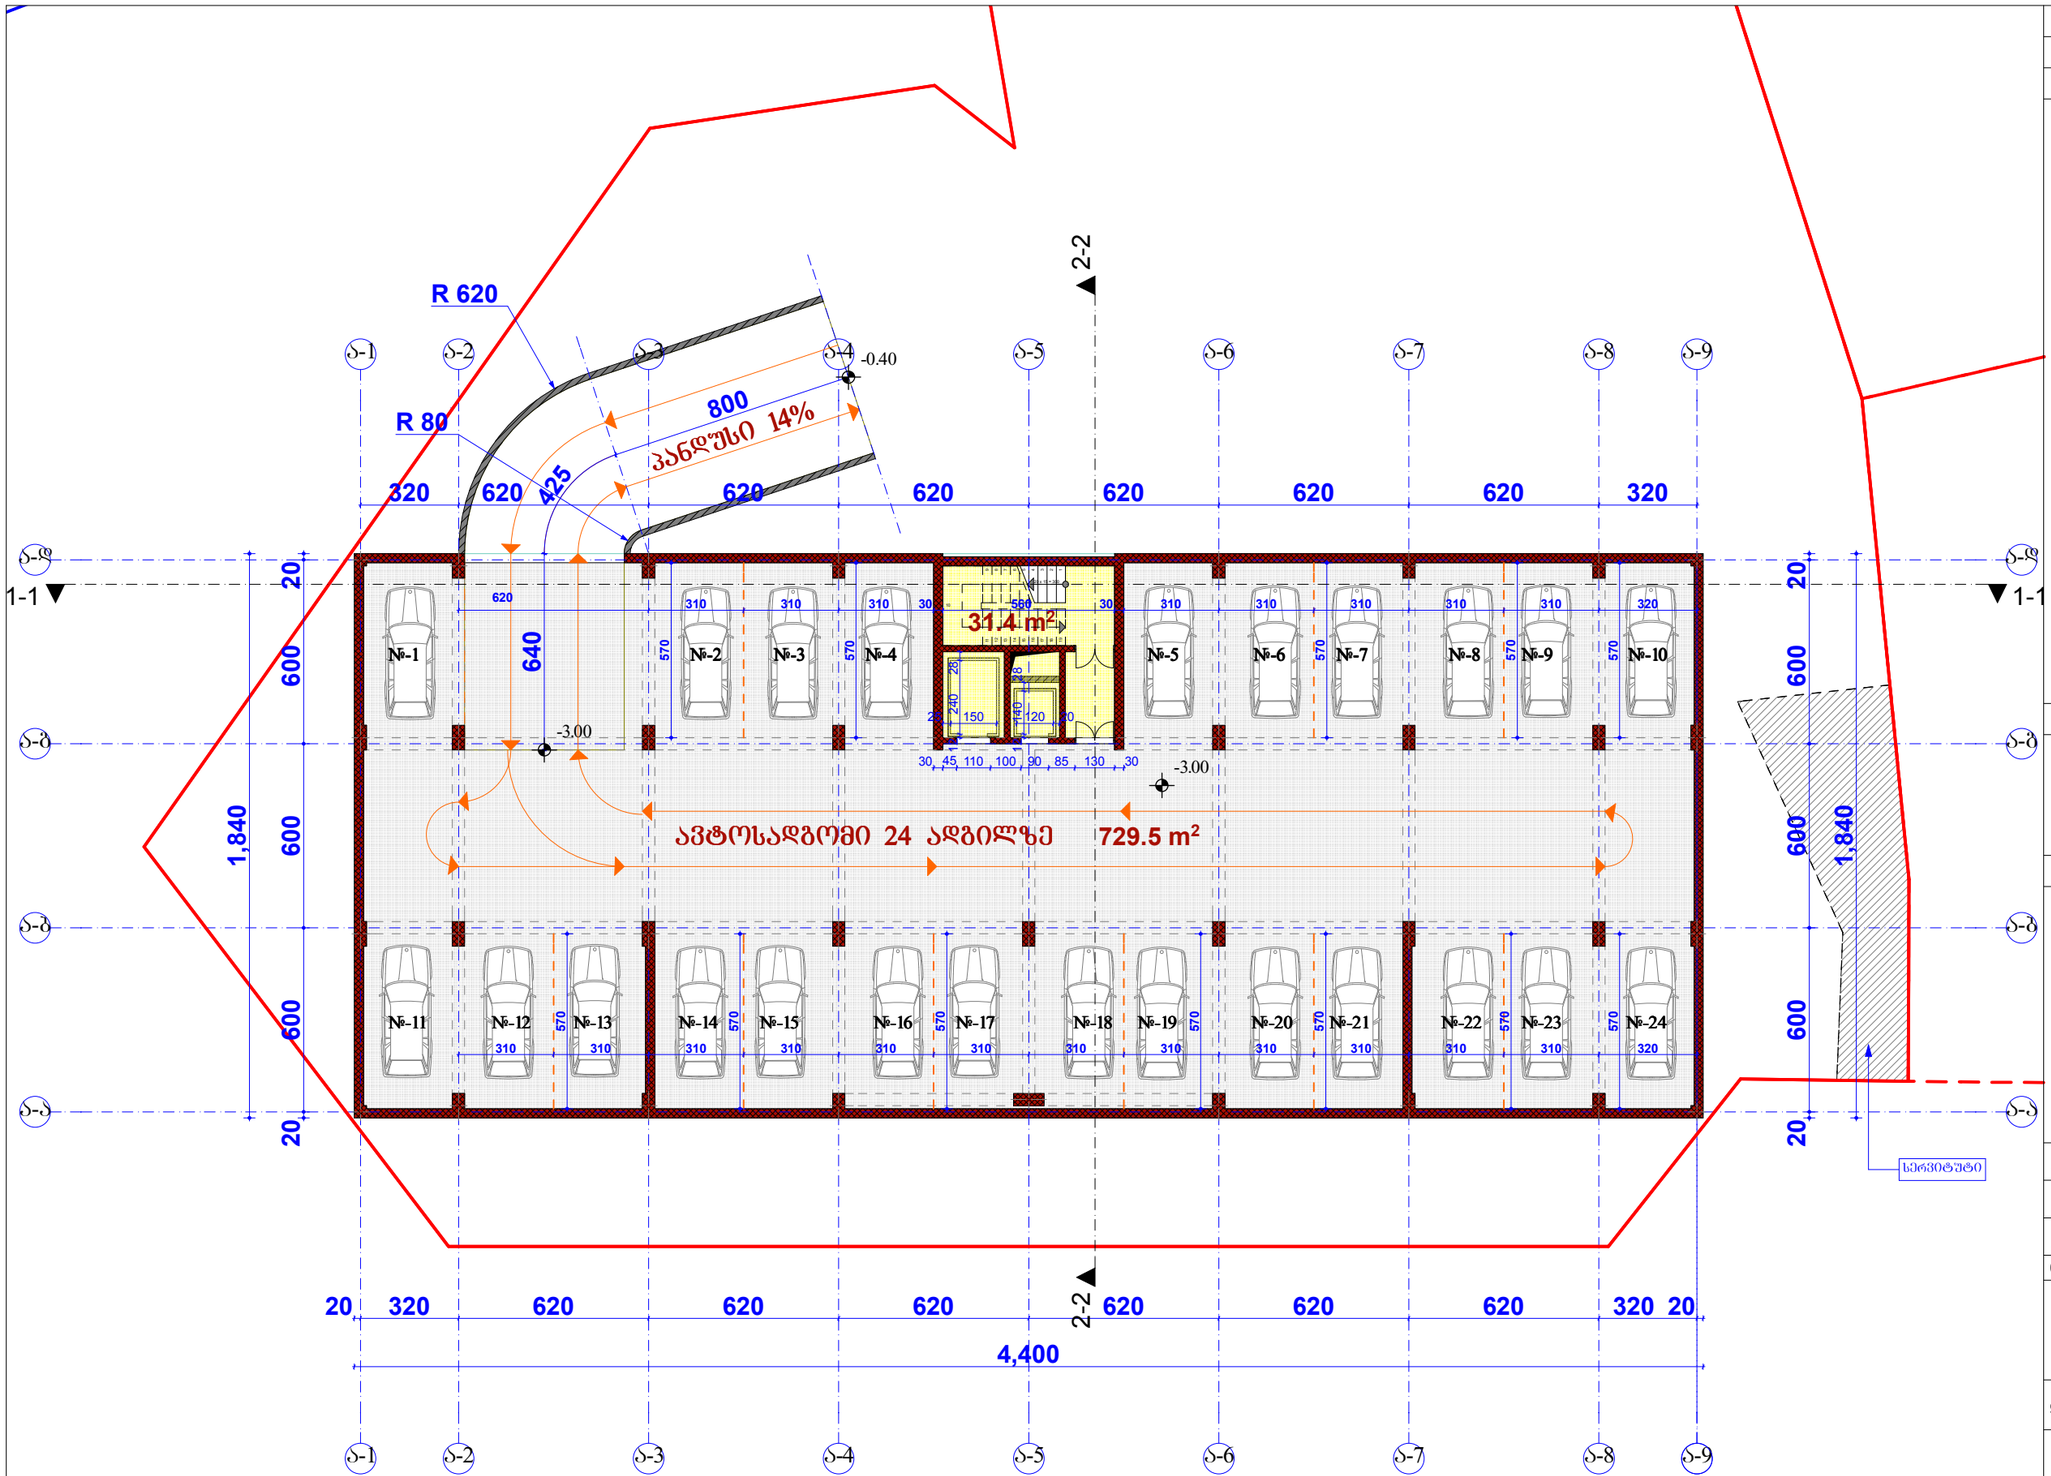


ფორმატი PAPER SIZE	A - 1
პროექტის № PROJECT #	

არქიტექტურული ნაწილი

საპროექტო ტერიტორიის საზღვარი

J1 კოეფიციენტის განაშენიანების საანგარიშო ფართი – 874,0 მ²

ტექ მაჩვენებლები

ავტოსადგომის ფართი: 729.5 კვ.მ

საძარბაზოს ფართი: 31.4 კვ.მ


შენიშვნა

დამკვეთი CLIENT	შ.პ.ს "ემ კუბი"	
პროექტი PROJECT	მრავალფუნქციური კომპლექსი "ა" ბლოკი	
მისამართი ADDRESS	ქ.თბილისი ვაზისუბნის IV მ-რ, I კვარტალი, ეშბას ქუჩა	
თანამდებობა	გვარი	ხელმოწერა
პრ. ავტორი	ა.მიქუჩაძე	
დაამუშავა	ა.მიქუჩაძე	

ფიზიკური პირი ა.მიქუჩაძე

ს/კ № 01019012603

მაშტაბი SCALE	თარიღი DATE OF ISSUE	14/07/2017
1:150	ნახაზი	DRVG.
	გეგმა ნიშნულზე -3.00	
სტადია STAGE	ფურც. PAGES	სულ ALL
არქ. პროექტი		

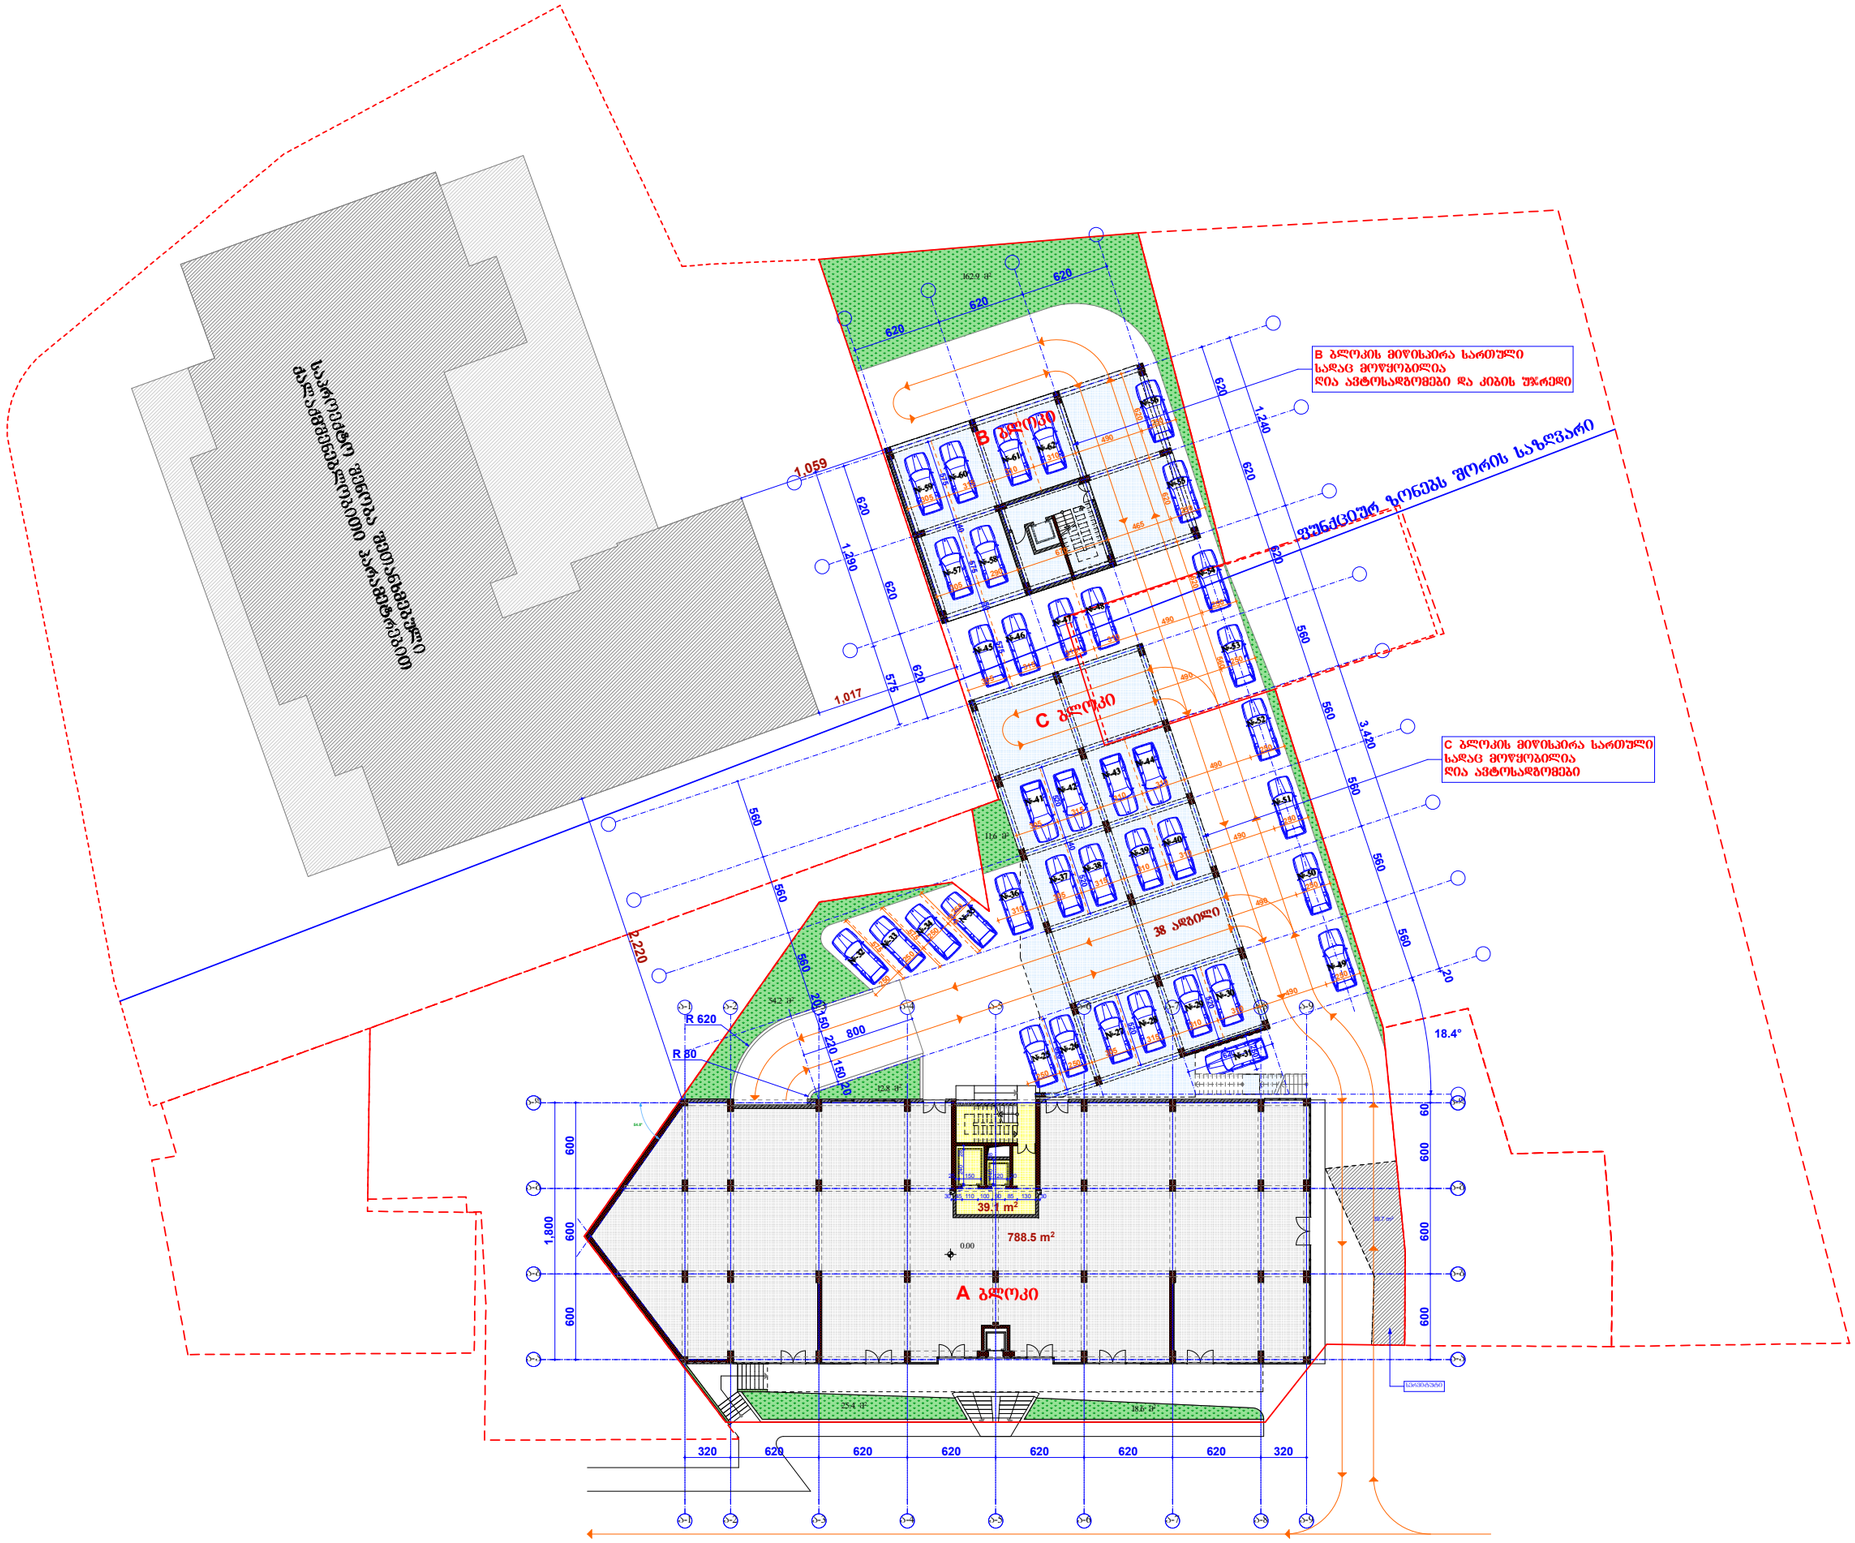

ფორმატი PAPER SIZE		პროექტის № PROJECT #
A - 1		

ექსპლიკაცია

საპროექტო ტერიტორიის საზღვარი

ექსპლიკაცია

შენიშვნა

დამკვეთი CLIENT	შ.პ.ს "ემ კუბი"
პროექტი PROJECT	მრავალფუნქციური კომპლექსი "ა" ბლოკი


თანამდებობა	გვარი	ხელმოწერა
პრ. ავტორი	ა.მიქუჩაძე	
დაამუშავა	ა.მიქუჩაძე	

ფიზიკური პირი ა.მიქუჩაძე

ს/კ № 01019012603

არქიტექტურული ნაწილი

მასშტაბი SCALE	თარიღი DATE OF ISSUE	14/07/2017
1:150	ნახაზი	DRVG.
	ავტოსადგომების გეგმა ნიშნულზე 0.00	
სტადია STAGE	შურც. PAGES	სულ ALL
არქ. პროექტი		

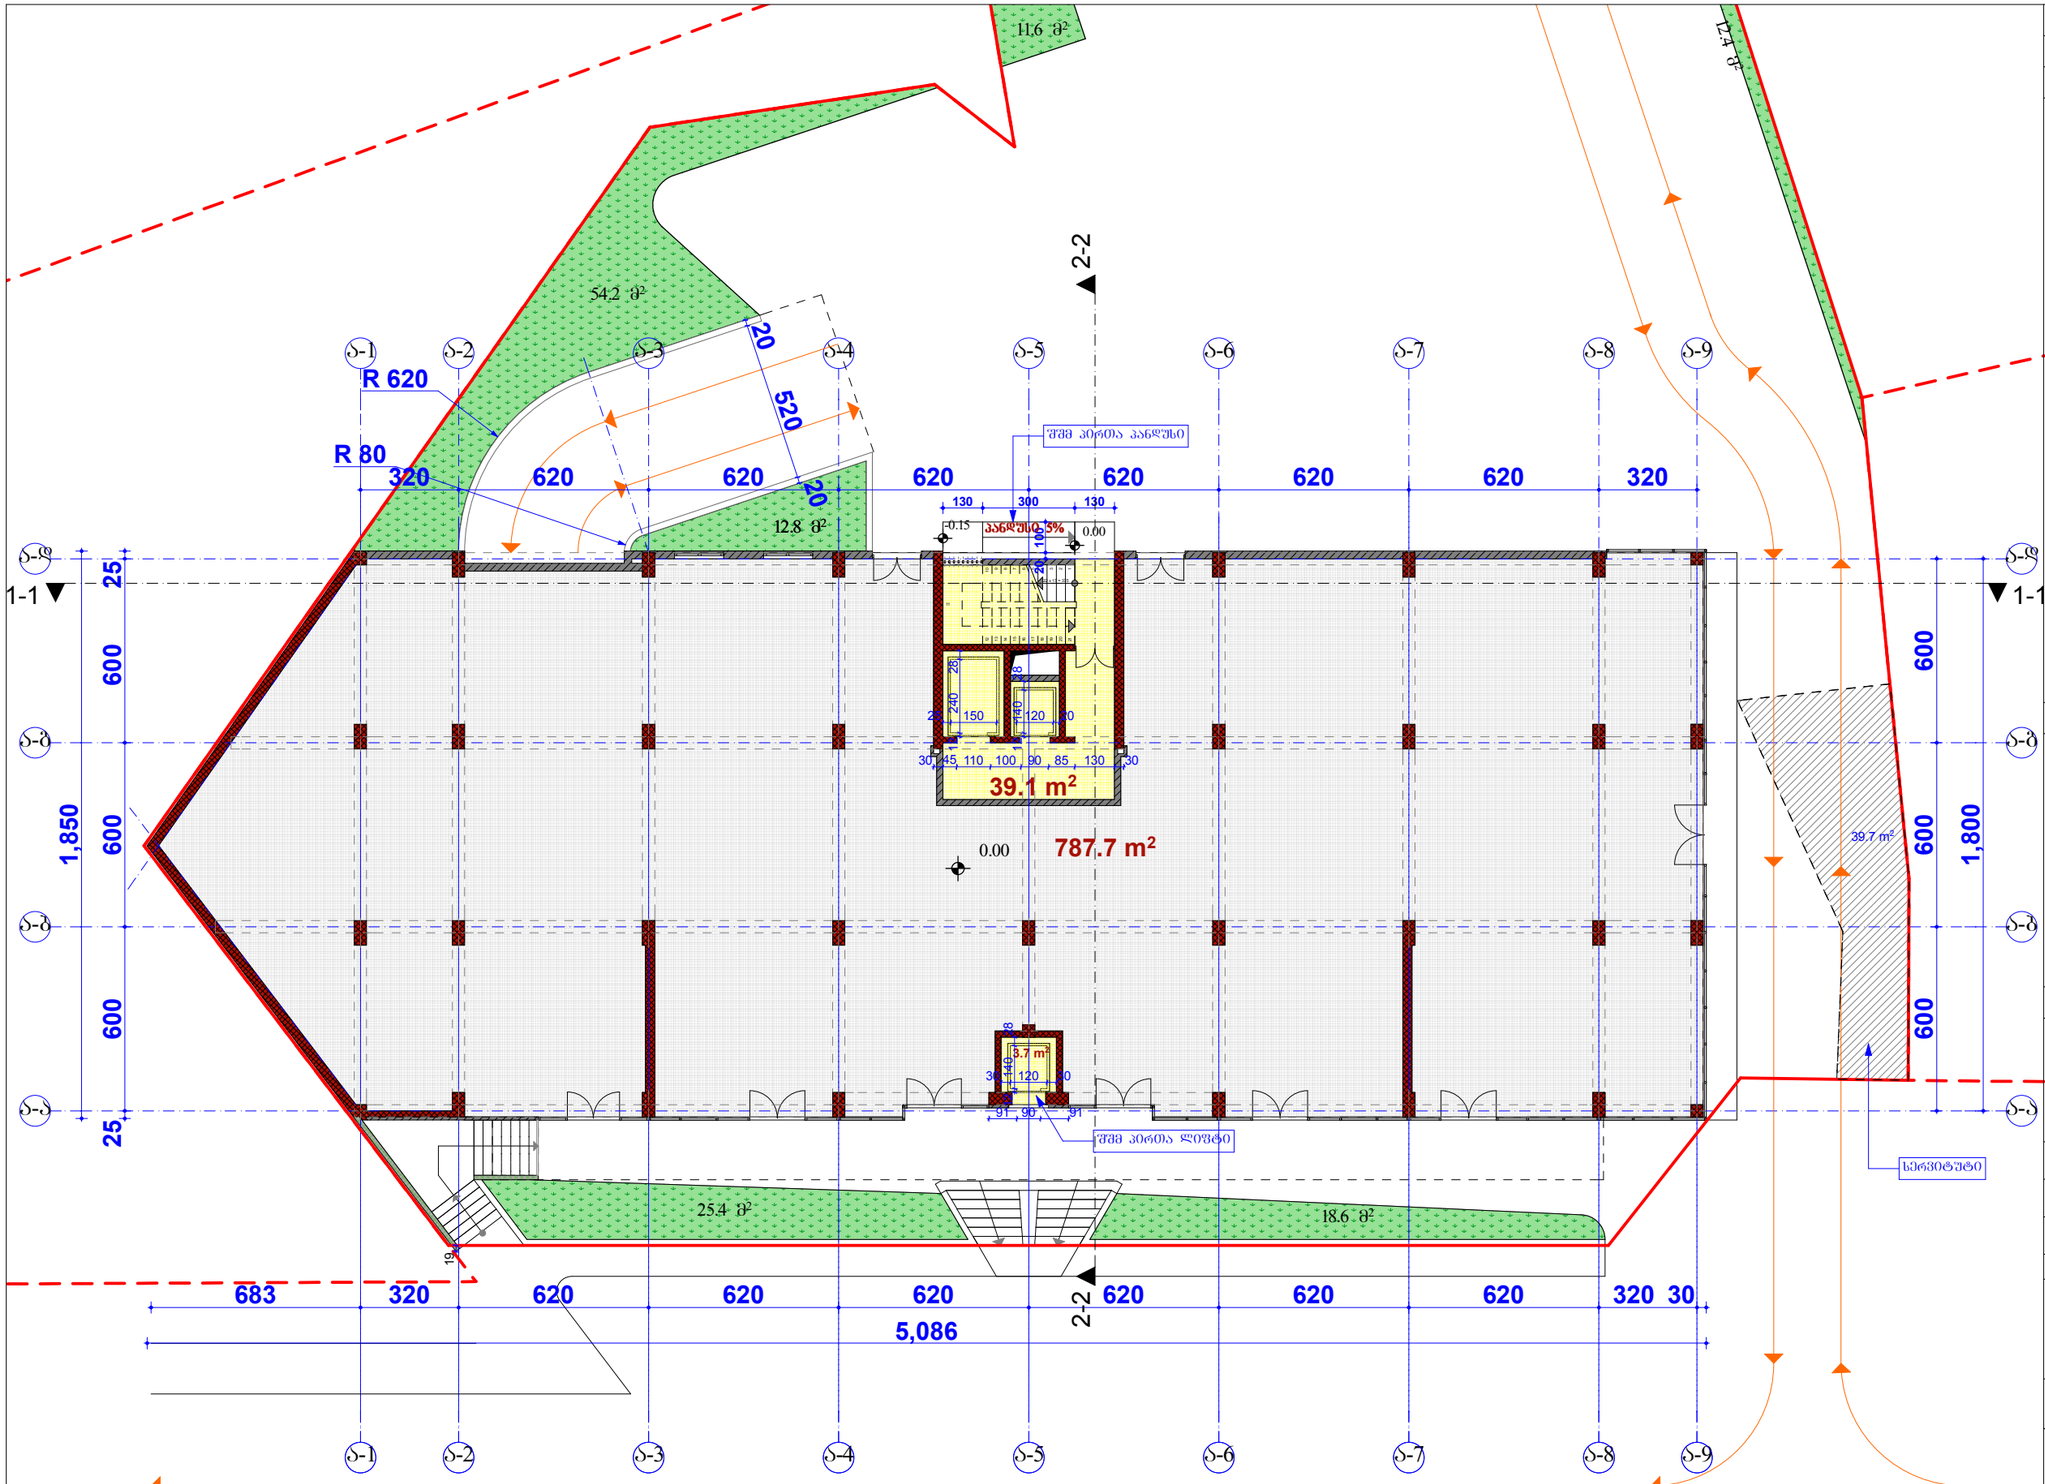

ფორმატი PAPER SIZE	პროექტის № PROJECT #
A - 1	

არქიტექტურული ნაწილები

საპროექტო ტერიტორიის საზღვარი

ქ2 კოეფიციენტის ინტენსიობის საანგარიშო ფართი – 874,0 მ²

ტექ მაჩვენებლები

საერთო ფართი ..... 830,6 კვ.მ

მათ შორის:

კომერციული ფართი: 787,8 კვ.მ

სადარბაზოს ფართი: 42,8 კვ.მ

შენიშვნა

დამკვეთი CLIENT	შ.პ.ს "ემ კუბი"
პროექტი PROJECT	მრავალფუნქციური კომპლექსი "ა" ბლოკი
მისამართი ADDRESS	ქ.თბილისი ვაზისუბნის IV მ-რ, I კვარტალი, ეშვას ქუჩა


თანამდებობა	გვარი	ხელმოწერა
	ა.მიძუშაძე	
პრ. ავტორი		
დაამუშავა	ა.მიძუშაძე	

ფიზიკური პირი ა.მიძუშაძე

ს/კ № 01019012603

არქიტექტურული ნაწილი

მაშტაბი SCALE	თარიღი DATE OF ISSUE	14/07/2017
1:150	ნახაზი	DRVG.
	ბეჭდა ნიშნულზე +0.00	
სტადია STAGE	ფურც. PAGES	სულ ALL
არქ. პროექტი		

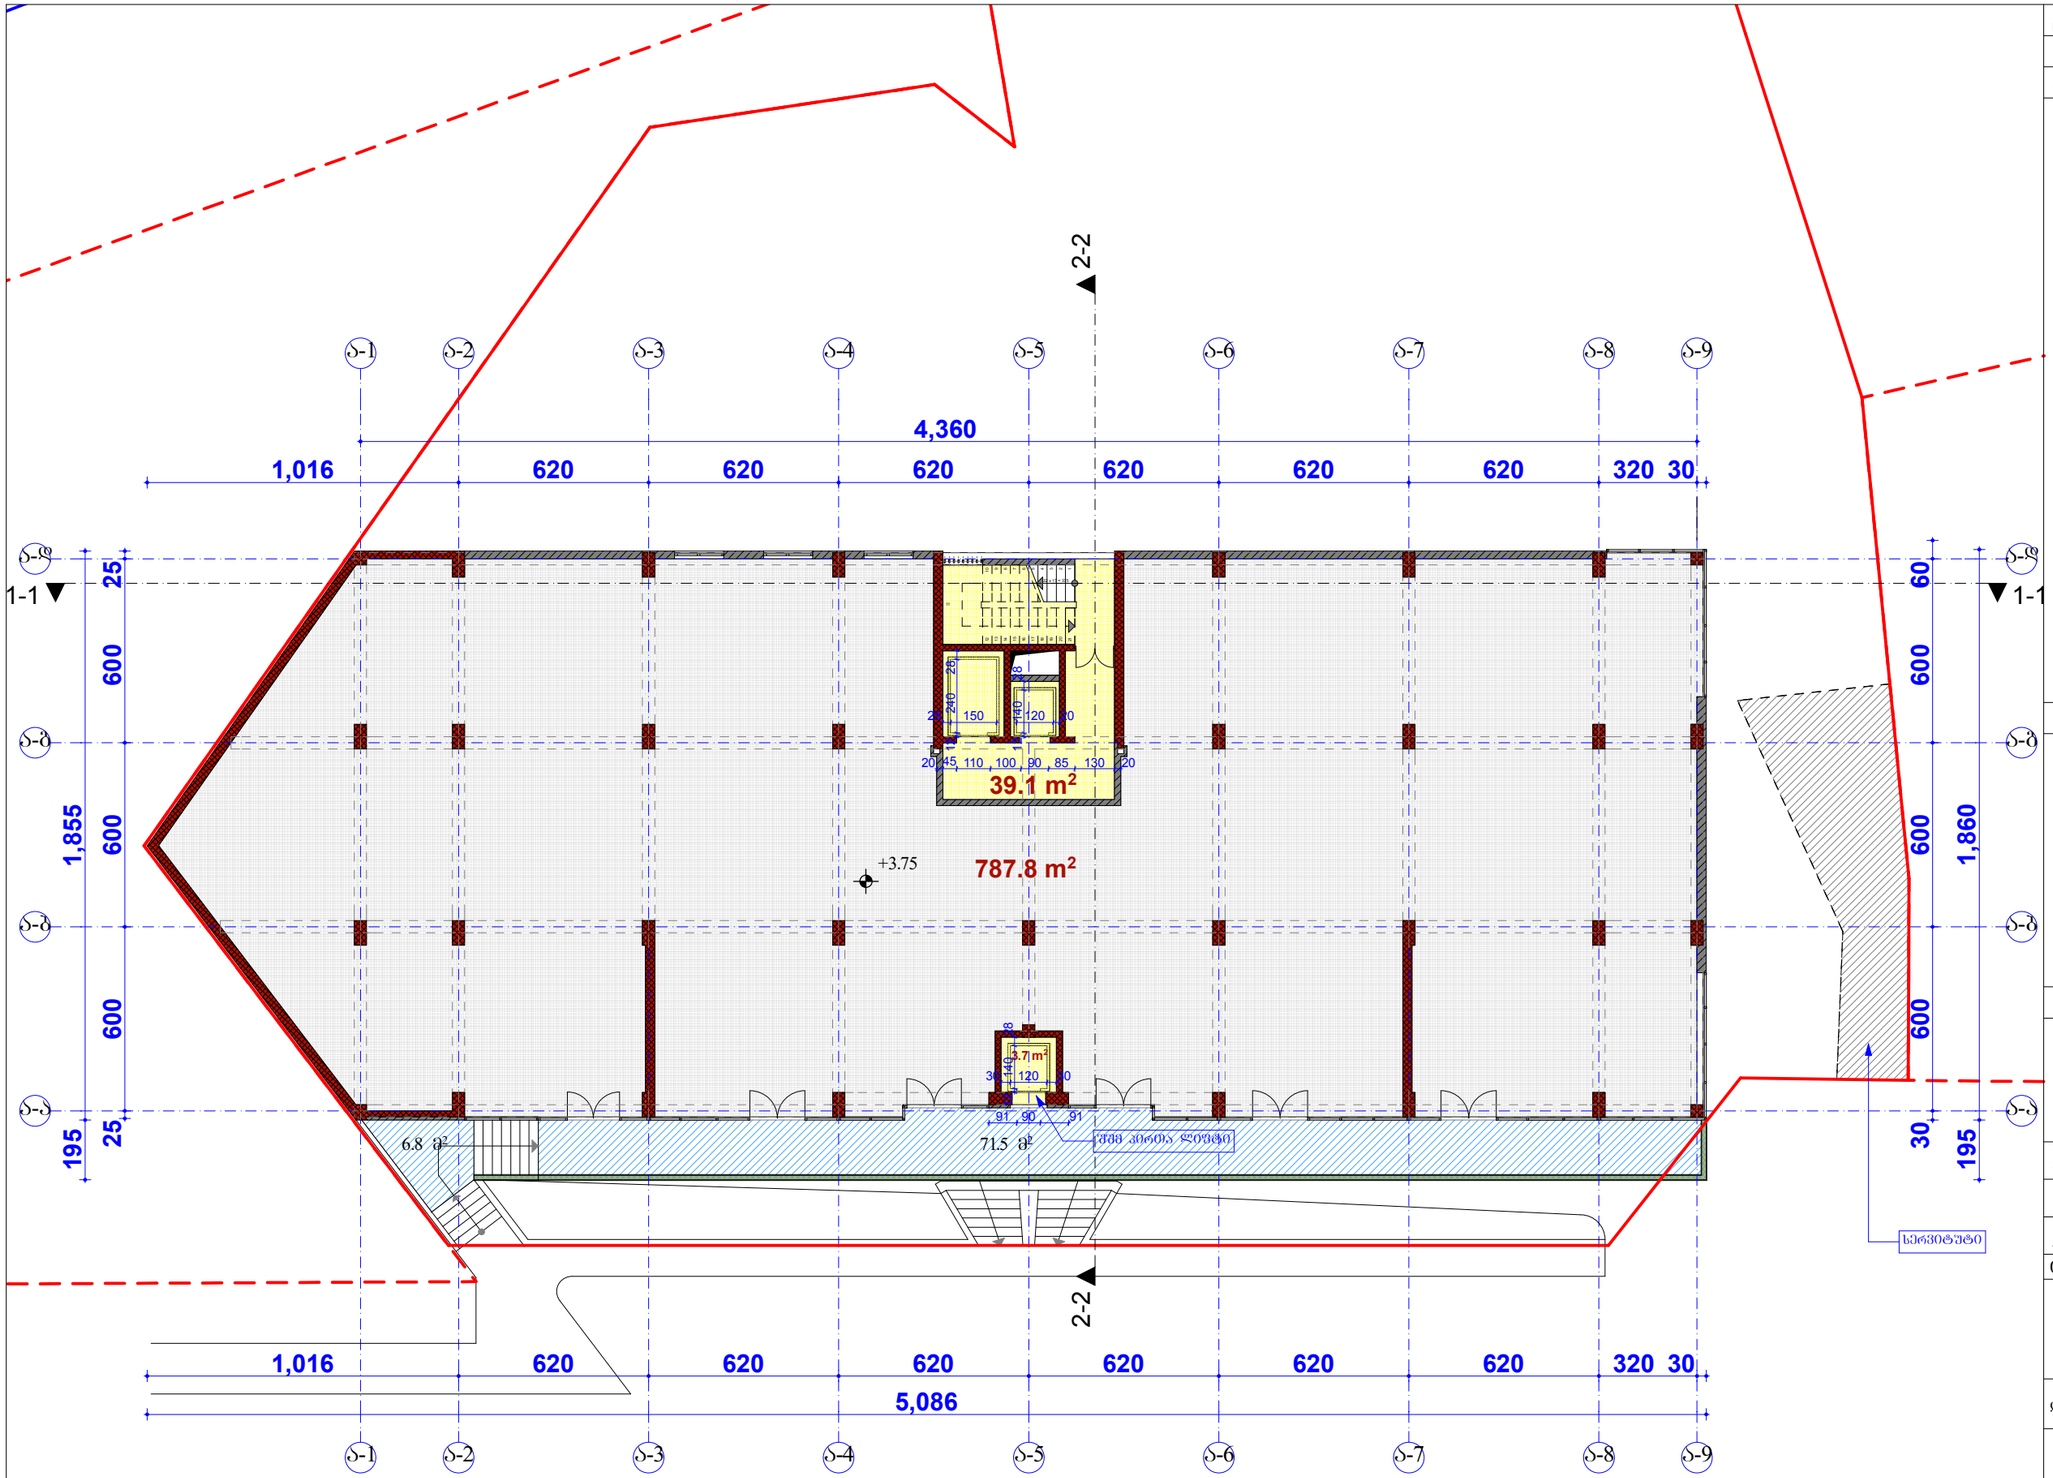

ფორმატი PAPER SIZE		პროექტის № PROJECT #
A - 1		

პირობითი ნიშნები

საპროექტო ტერიტორიის საზღვარი

კ2 კოეფიციენტის ინტენსიობის საანგარიშო ფართი – 876,0 მ²

ტექ მაჩვენებლები

საერთო ფართი	908,9 კვ.მ
მათ შორის:	
კომერციული ფართი:	787,8 კვ.მ
სადარბაზოს ფართი:	42,8 კვ.მ
საზაფხულო ფართი:	78,3 კვ.მ

შენიშვნა

დამკვეთი CLIENT	შ.პ.ს "ემ კუბი"
პროექტი PROJECT	მრავალფუნქციური კომპლექსი "ა" ბლოკი
მისამართი ADDRESS	ქ.თბილისი ვაზისუბნის IV მ-რ, I კვარტალი, ეშბას ქუჩა


თანამდებობა	გვარი	ხელმოწერა
პრ. ავტორი	ა.მიქაშვილი	
დაამუშავა	ა.მიქაშვილი	

ფიზიკური პირი ა.მიქაშვილი

ს/კ № 01019012603

არქიტექტურული ნაწილი

მაშტაბი SCALE	თარიღი DATE OF ISSUE	14/07/2017
1:150	ნახაზი	DRVG.
	ბეჭდა ნიშნულზე +3.75	
სტადია STAGE	ფურც. PAGES	სულ ALL
არქ. პროექტი		

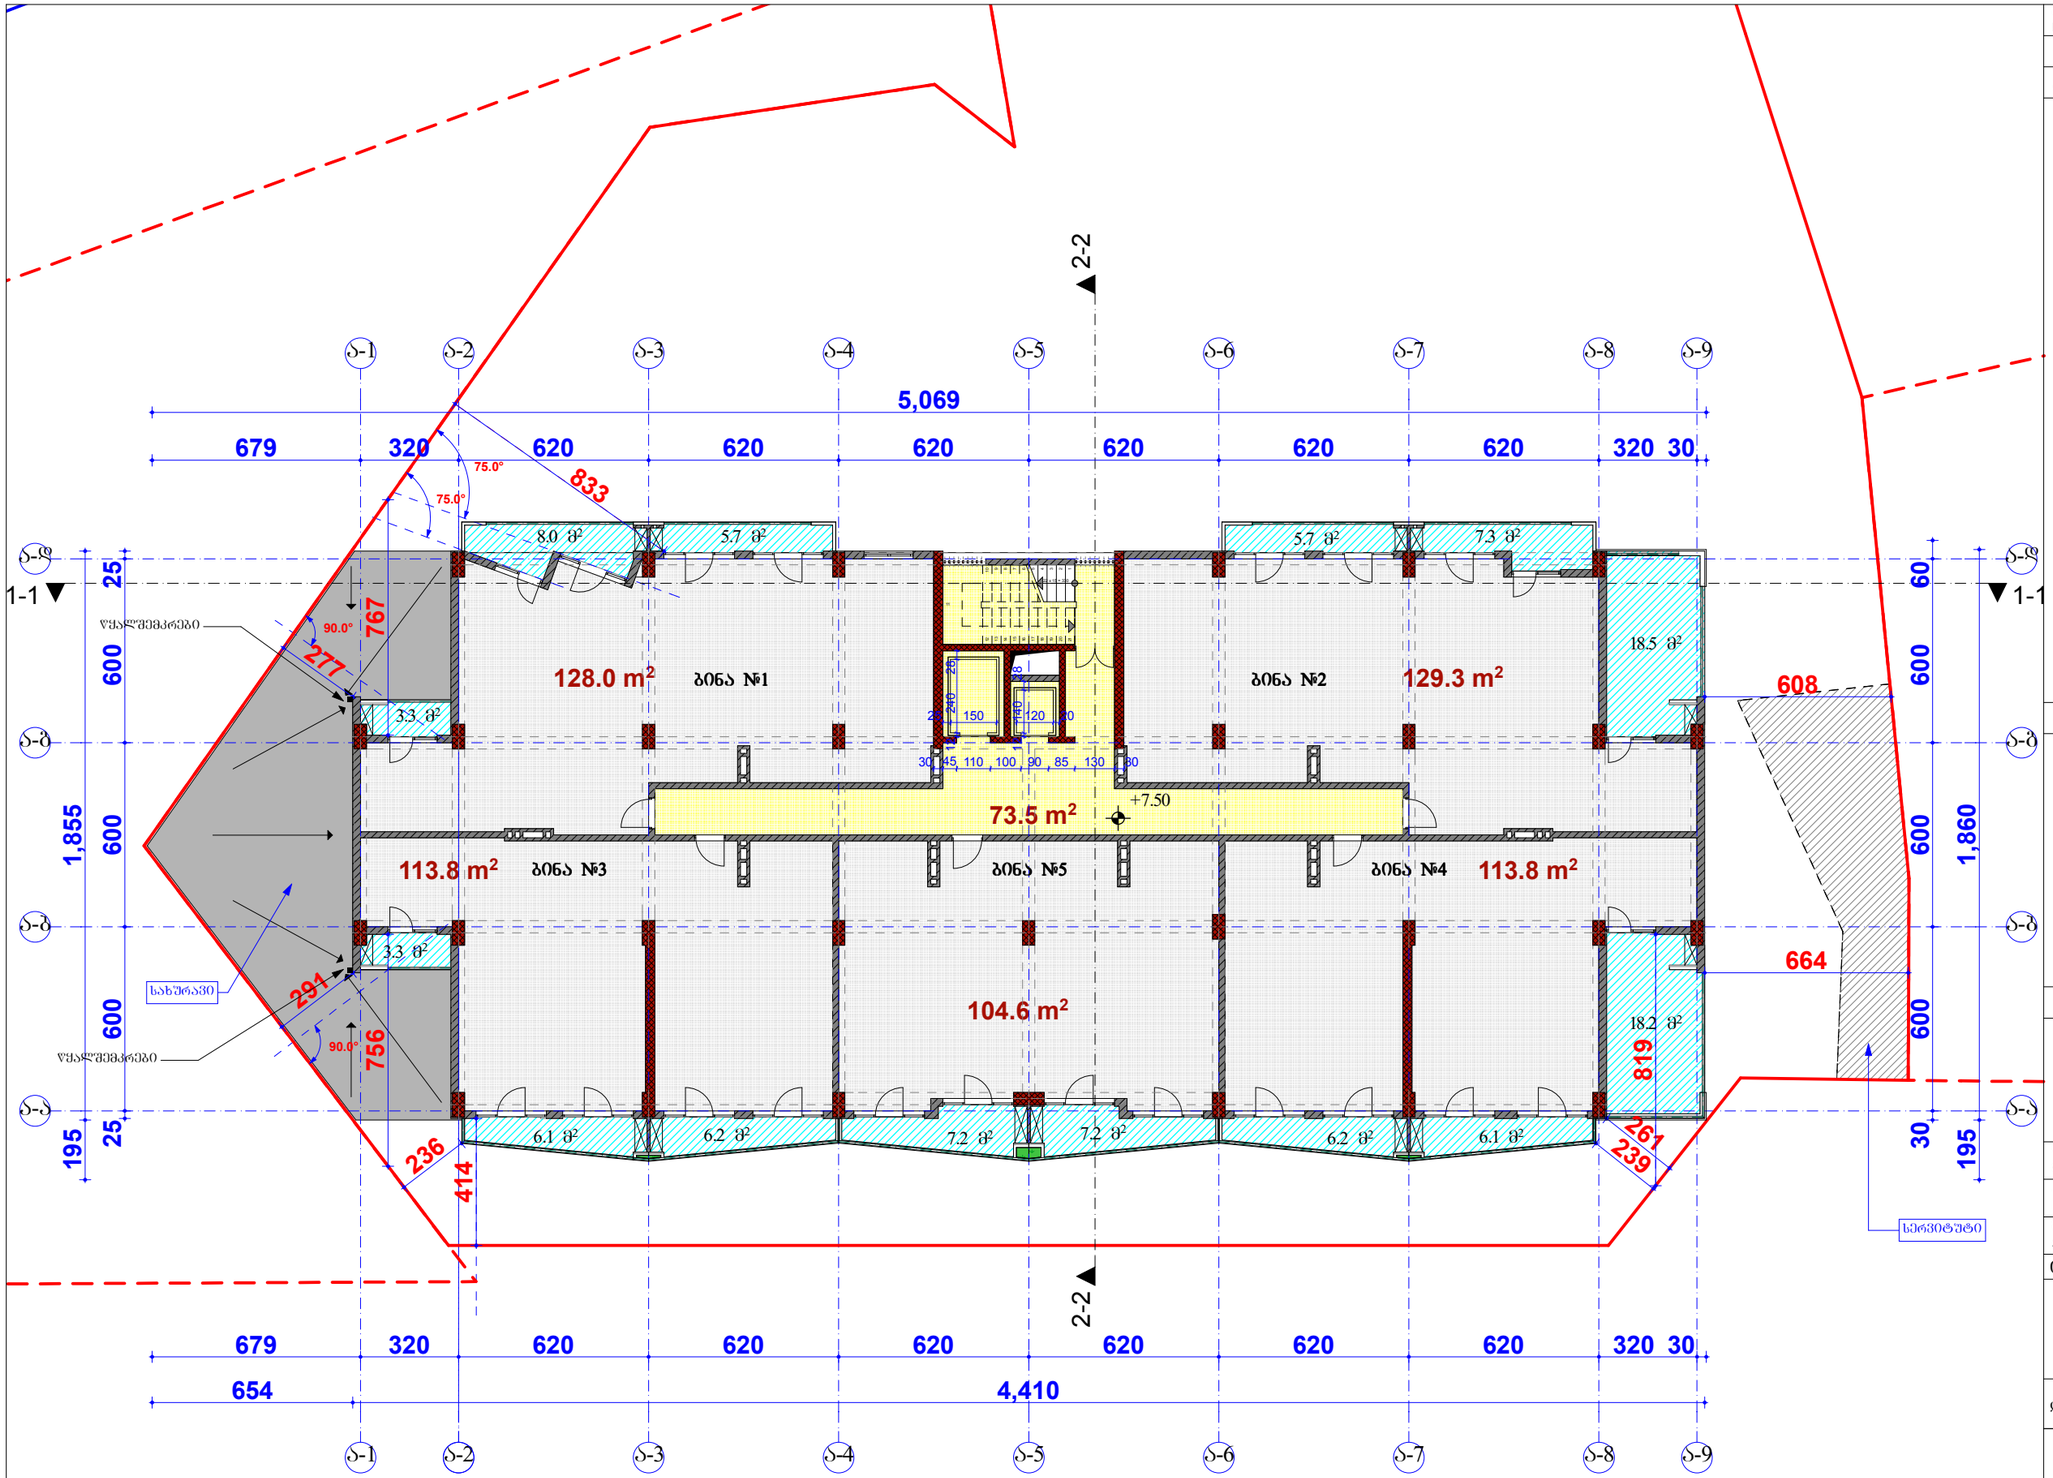

ფორმატი PAPER SIZE		პროექტის № PROJECT #
A - 1		

პირობითი ნიშნები

საპროექტო ტერიტორიის საზღვარი

კ2 კოეფიციენტის ინტენსიობის საანგარიშო ფართი – 740,0 მ²

ტექ მაჩვენებლები

საერთო ფართი	772,0 კვ.მ
მათ შორის:	
საცხოვრებელი ფართი:	589.5 კვ.მ
სადარბაზოს ფართი:	73,5 კვ.მ
სახაფხულო ფართი:	109,0 კვ.მ

შენიშვნა

დამკვეთი CLIENT	შ.პ.ს "ემ კუბი"
პროექტი PROJECT	მრავალფუნქციური კომპლექსი "ა" ბლოკი

თანამდებობა	გვარი	ხელმოწერა
	ა.მიქაძე	
პრ. ავტორი		
დაამუშავა	ა.მიქაძე	

ფიზიკური პირი ა.მიქაძე

ს/კ № 01019012603


არქიტექტურული ნაწილი

მაშტაბი SCALE	თარიღი DATE OF ISSUE	14/07/2017
1:150	ნახაზი	DRVG.
	ბეგმა ნიშნულზე +7.50	
სტადია STAGE	ფურც. PAGES	სულ ALL
არქ. პროექტი		

ფორმატი PAPER SIZE		პროექტის № PROJECT #
A - 1		

პირობითი ნიშნები

საპროექტო ტერიტორიის საზღვარი

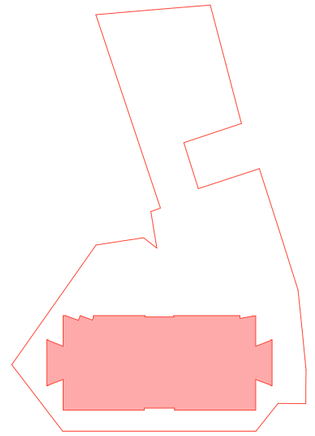

კ2 კოეფიციენტის ინტენსიობის საანგარიშო ფართი – 740,0 მ²

ტექ მაჩვენებლები

საერთო ფართი	735,5 კვ.მ
მათ შორის:	
საცხოვრებელი ფართი:	589,5 კვ.მ
სადარბაზოს ფართი:	73,5 კვ.მ
სახაფხულო ფართი:	72,5 კვ.მ

შენიშვნა

დამკვეთი CLIENT	შ.პ.ს "ემ კუბი"	
პროექტი PROJECT	მრავალფუნქციური კომპლექსი "ა" ბლოკი	
მისამართი ADDRESS	ქ.თბილისი ვაზისუბნის IV მ-რ, I კვარტალი, ეშბას ქუჩა	
თანამდებობა	გვარი	ხელმოწერა
პრ. ავტორი	ა.მიქუჩაძე	
დაამუშავა	ა.მიქუჩაძე	

ფიზიკური პირი ა.მიქუჩაძე

ს/კ № 01019012603

არქიტექტურული ნაწილი

მაშტაბი SCALE	თარიღი DATE OF ISSUE	14/07/2017
1:150	ნახაზი	DRVG.
	ბეჭმა ნიშნულებზე +10.80; +14.10; +17.40; +20.70; +24.00; +27.30; +30.60; +33.90; +37.20; +40.50;	
სტადია STAGE	ფურც. PAGES	ს/ულ ALL
არქ. პროექტი		

ფორმატი PAPER SIZE		პროექტის № PROJECT #
A - 1		

არქიტექტურული ნაწილი

ტექ მაჩვენებლები

საერთო ფართი	735,5 კვ.მ
მათ შორის:	
საცხოვრებელი ფართი:	589,5 კვ.მ
სადარბაზოს ფართი:	73,5 კვ.მ
სახაფხულო ფართი:	72,5 კვ.მ

შენიშვნა

დამკვეთი CLIENT	შ.პ.ს "ემ კუბი"
პროექტი PROJECT	მრავალფუნქციური კომპლექსი "ა" ბლოკი

თანამდებობა	გვარი	ხელმოწერა
პრ. ავტორი	ა.მიქუჩაძე	
დაამუშავა	ა.მიქუჩაძე	


ფიზიკური პირი ა.მიქუჩაძე

ს/კ № 01019012603


მასშტაბი SCALE	თარიღი DATE OF ISSUE	14/07/2017
1:150	ნახაზი	DRVG.
	გეგმა ნიშნულზე +43.80	
სტადია STAGE	ფურც. PAGES	სულ ALL
არქ. პროექტი		


პირობითი ნიშნები

საპროექტო ტერიტორიის საზღვარი

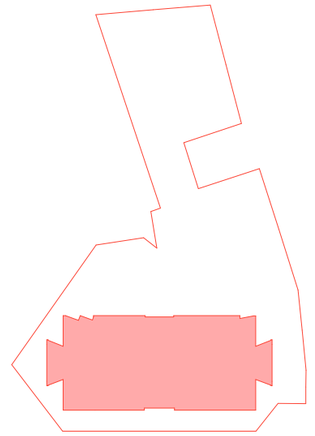

კ2 კოეფიციენტის ინტენსიობის სასანგარიშო ფართი – 740,0 მ²

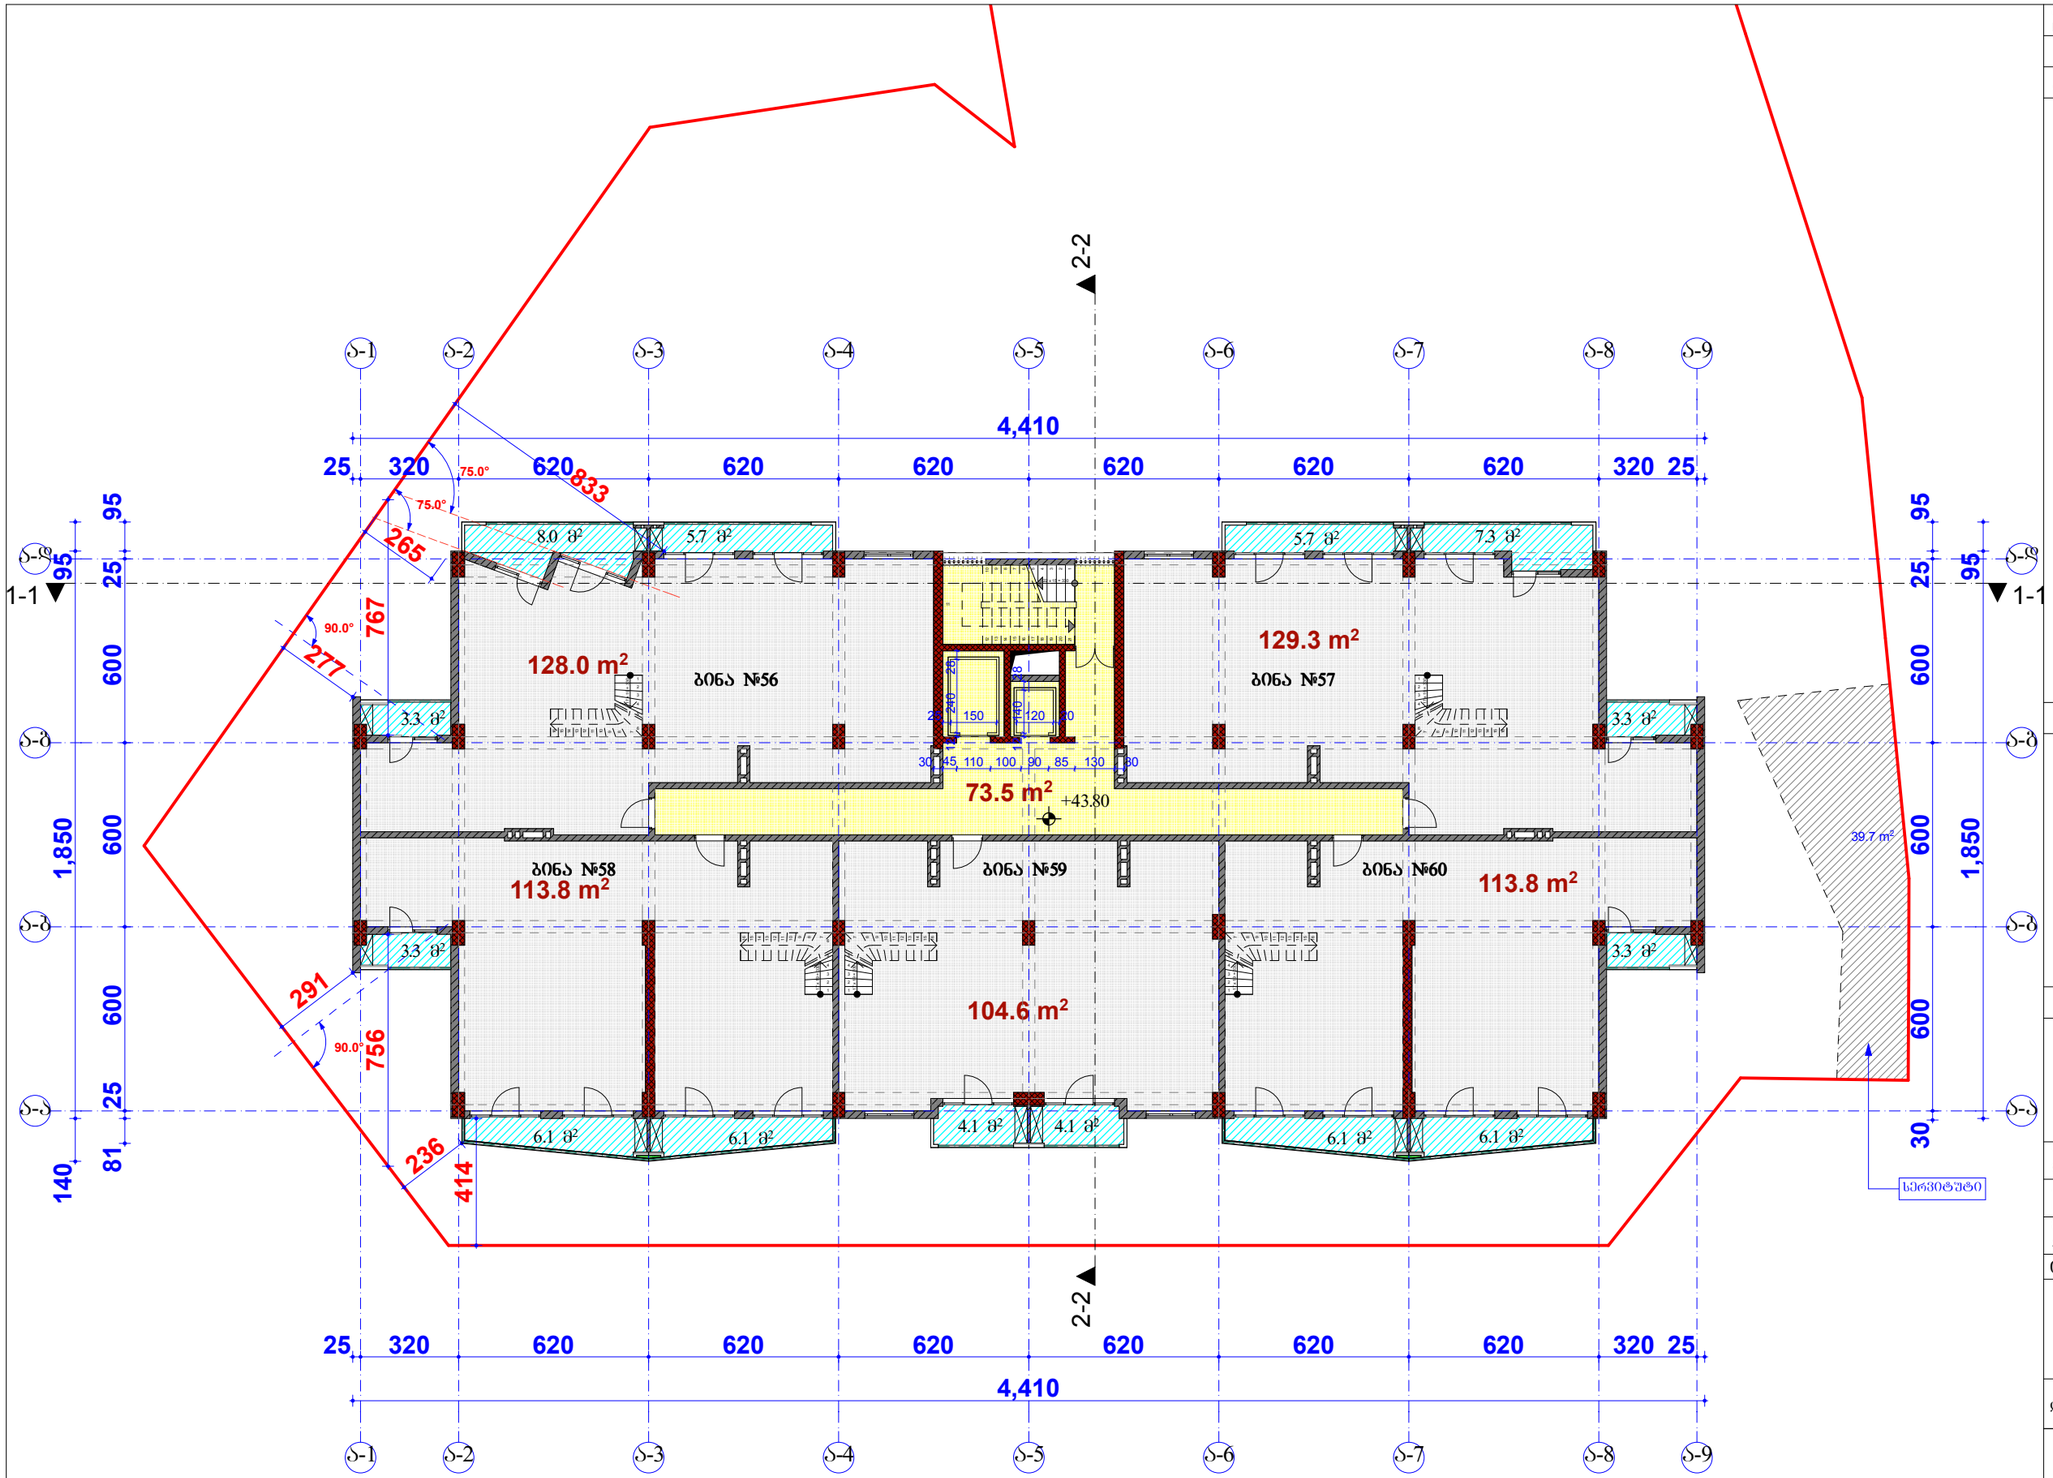

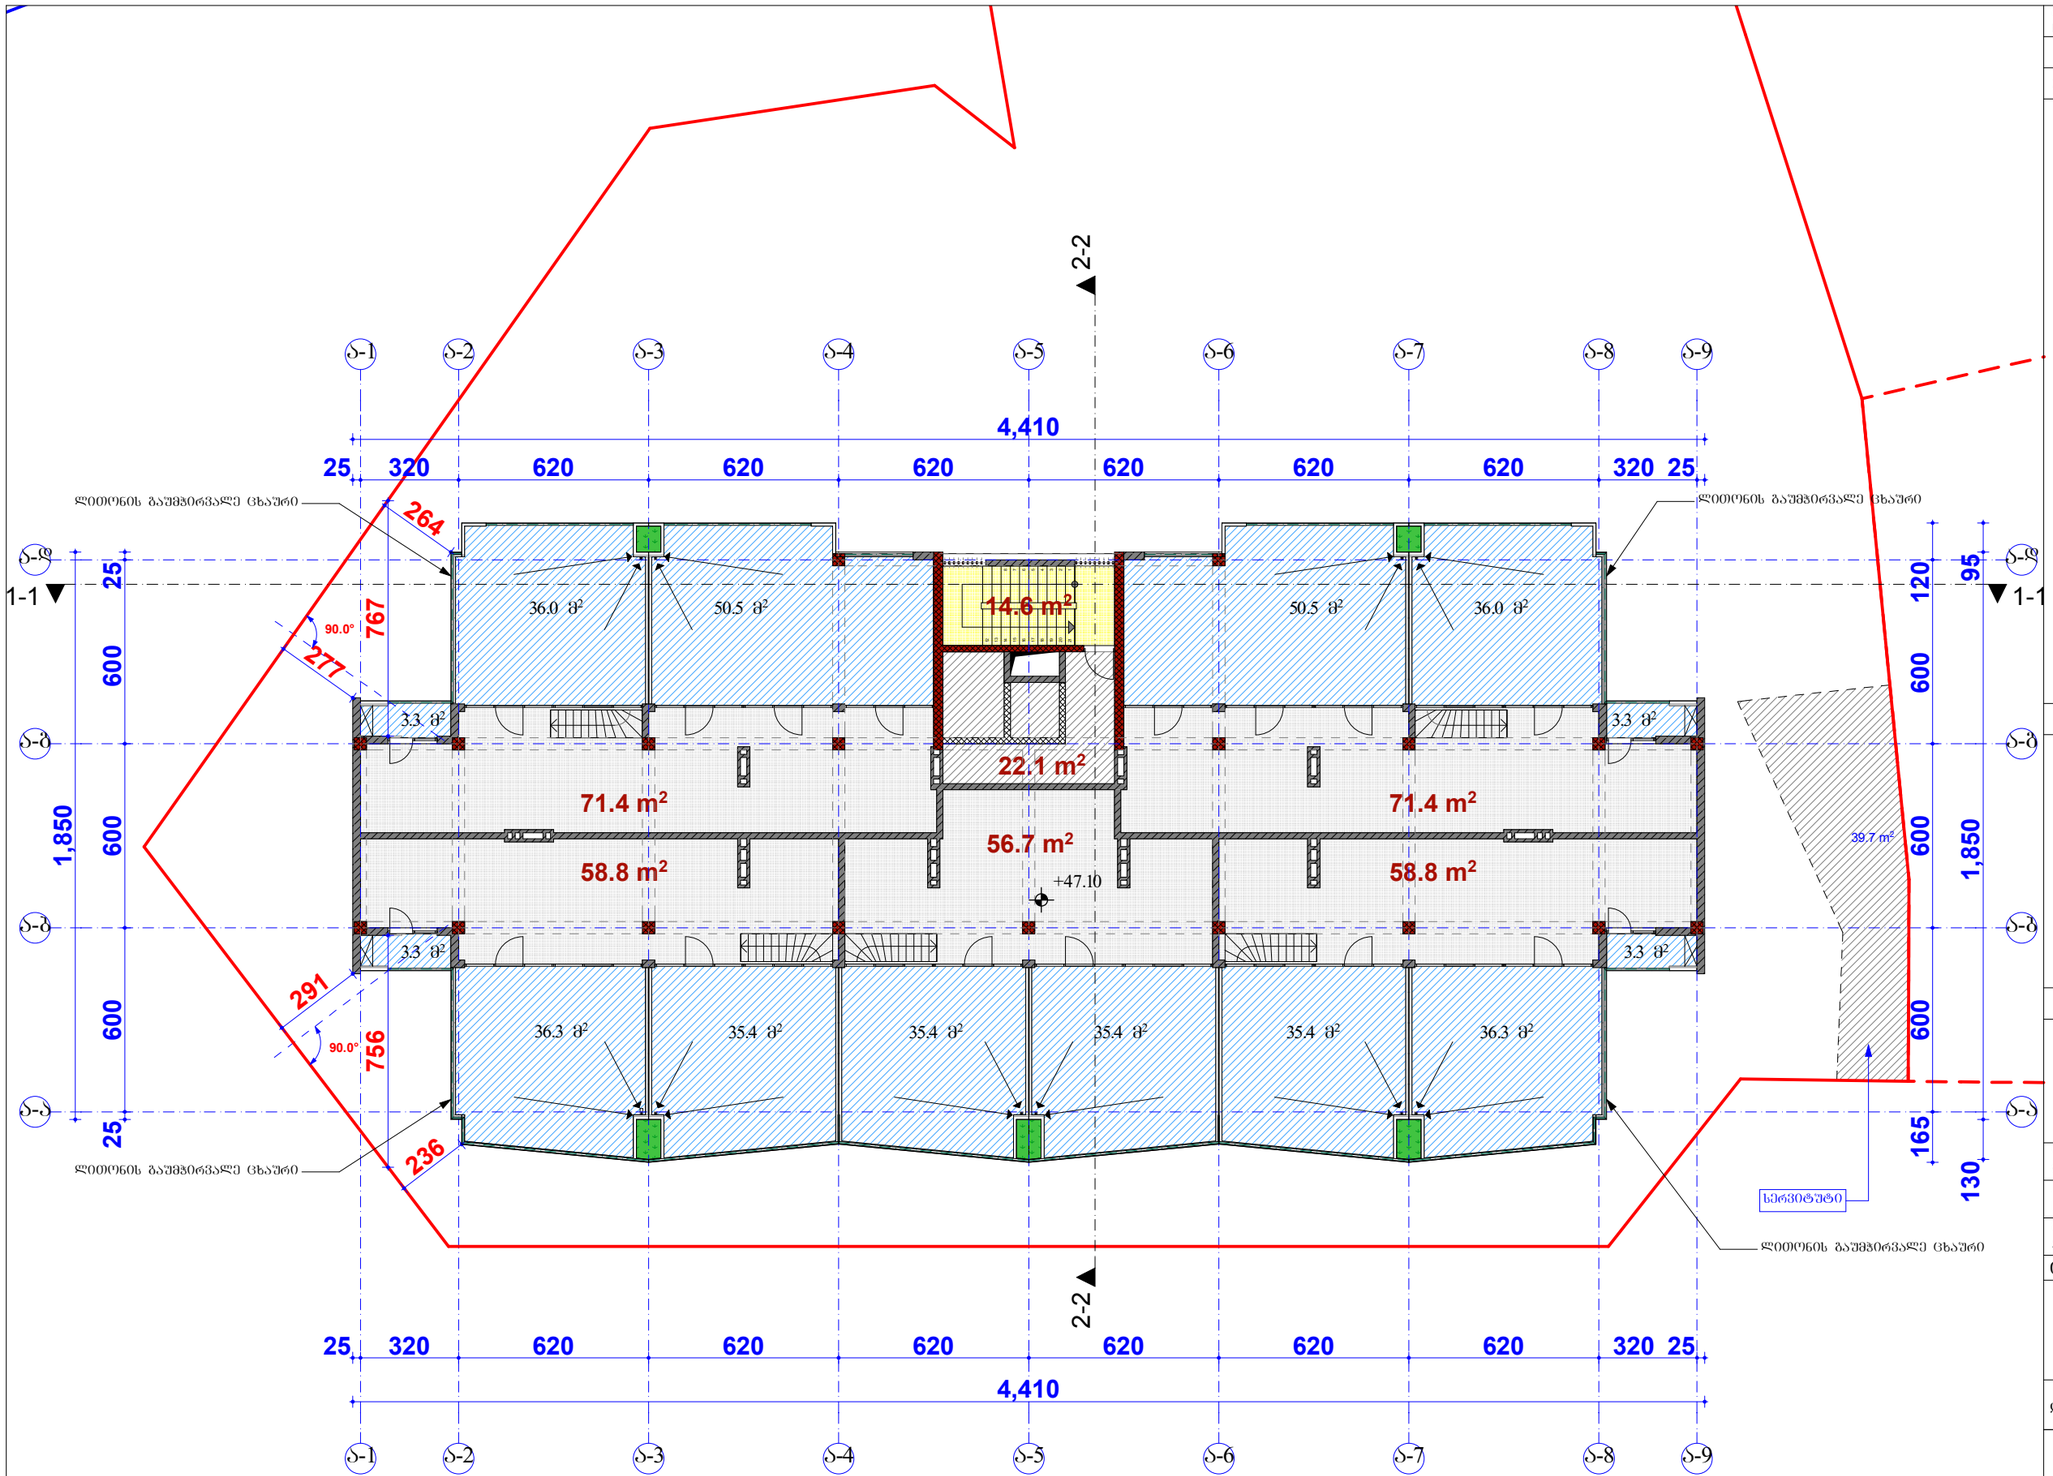

ფორმატი PAPER SIZE		პროექტის № PROJECT #
A - 1		

ექსპლიკაცია

საპროექტო ტერიტორიის საზღვარი

ა2 კოეფიციენტის ინტენსიობის საანგარიშო ფართი – 403,5 მ²

ტექ მაჩვენებლები

საერთო ფართი	754,2 კვ.მ
მათ შორის:	
საცხოვრებელი ფართი:	317.1 კვ.მ
სადარბაზოს ფართი:	14.6 კვ.მ
საზაფხულო ფართი:	400.4 კვ.მ
დამხმარე ფართი:	22.1 კვ.მ

შენიშვნა

დამკვეთი CLIENT	შ.პ.ს "ემ კუბი"
პროექტი PROJECT	მრავალფუნქციური კომპლექსი "ა" ბლოკი
მისამართი ADDRESS	ქ.თბილისი ვახუსტის IV მ-რ, I კვარტალი, ეზრას ქუჩა


თანამდებობა	გვარი	ხელმოწერა
პრ. ავტორი	ა.მიქუჩაძე	
დაამუშავა	ა.მიქუჩაძე	

ფიზიკური პირი ა.მიქუჩაძე

ს/კ № 01019012603

არქიტექტურული ნაწილი

მაშტაბი SCALE	თარიღი DATE OF ISSUE	14/07/2017
1:150	ნახაზი	DRVG.
	გეგმა ნიშნულზე +47.10	
სტადია STAGE	ფურც. PAGES	სულ ALL
არქ. პროექტი		

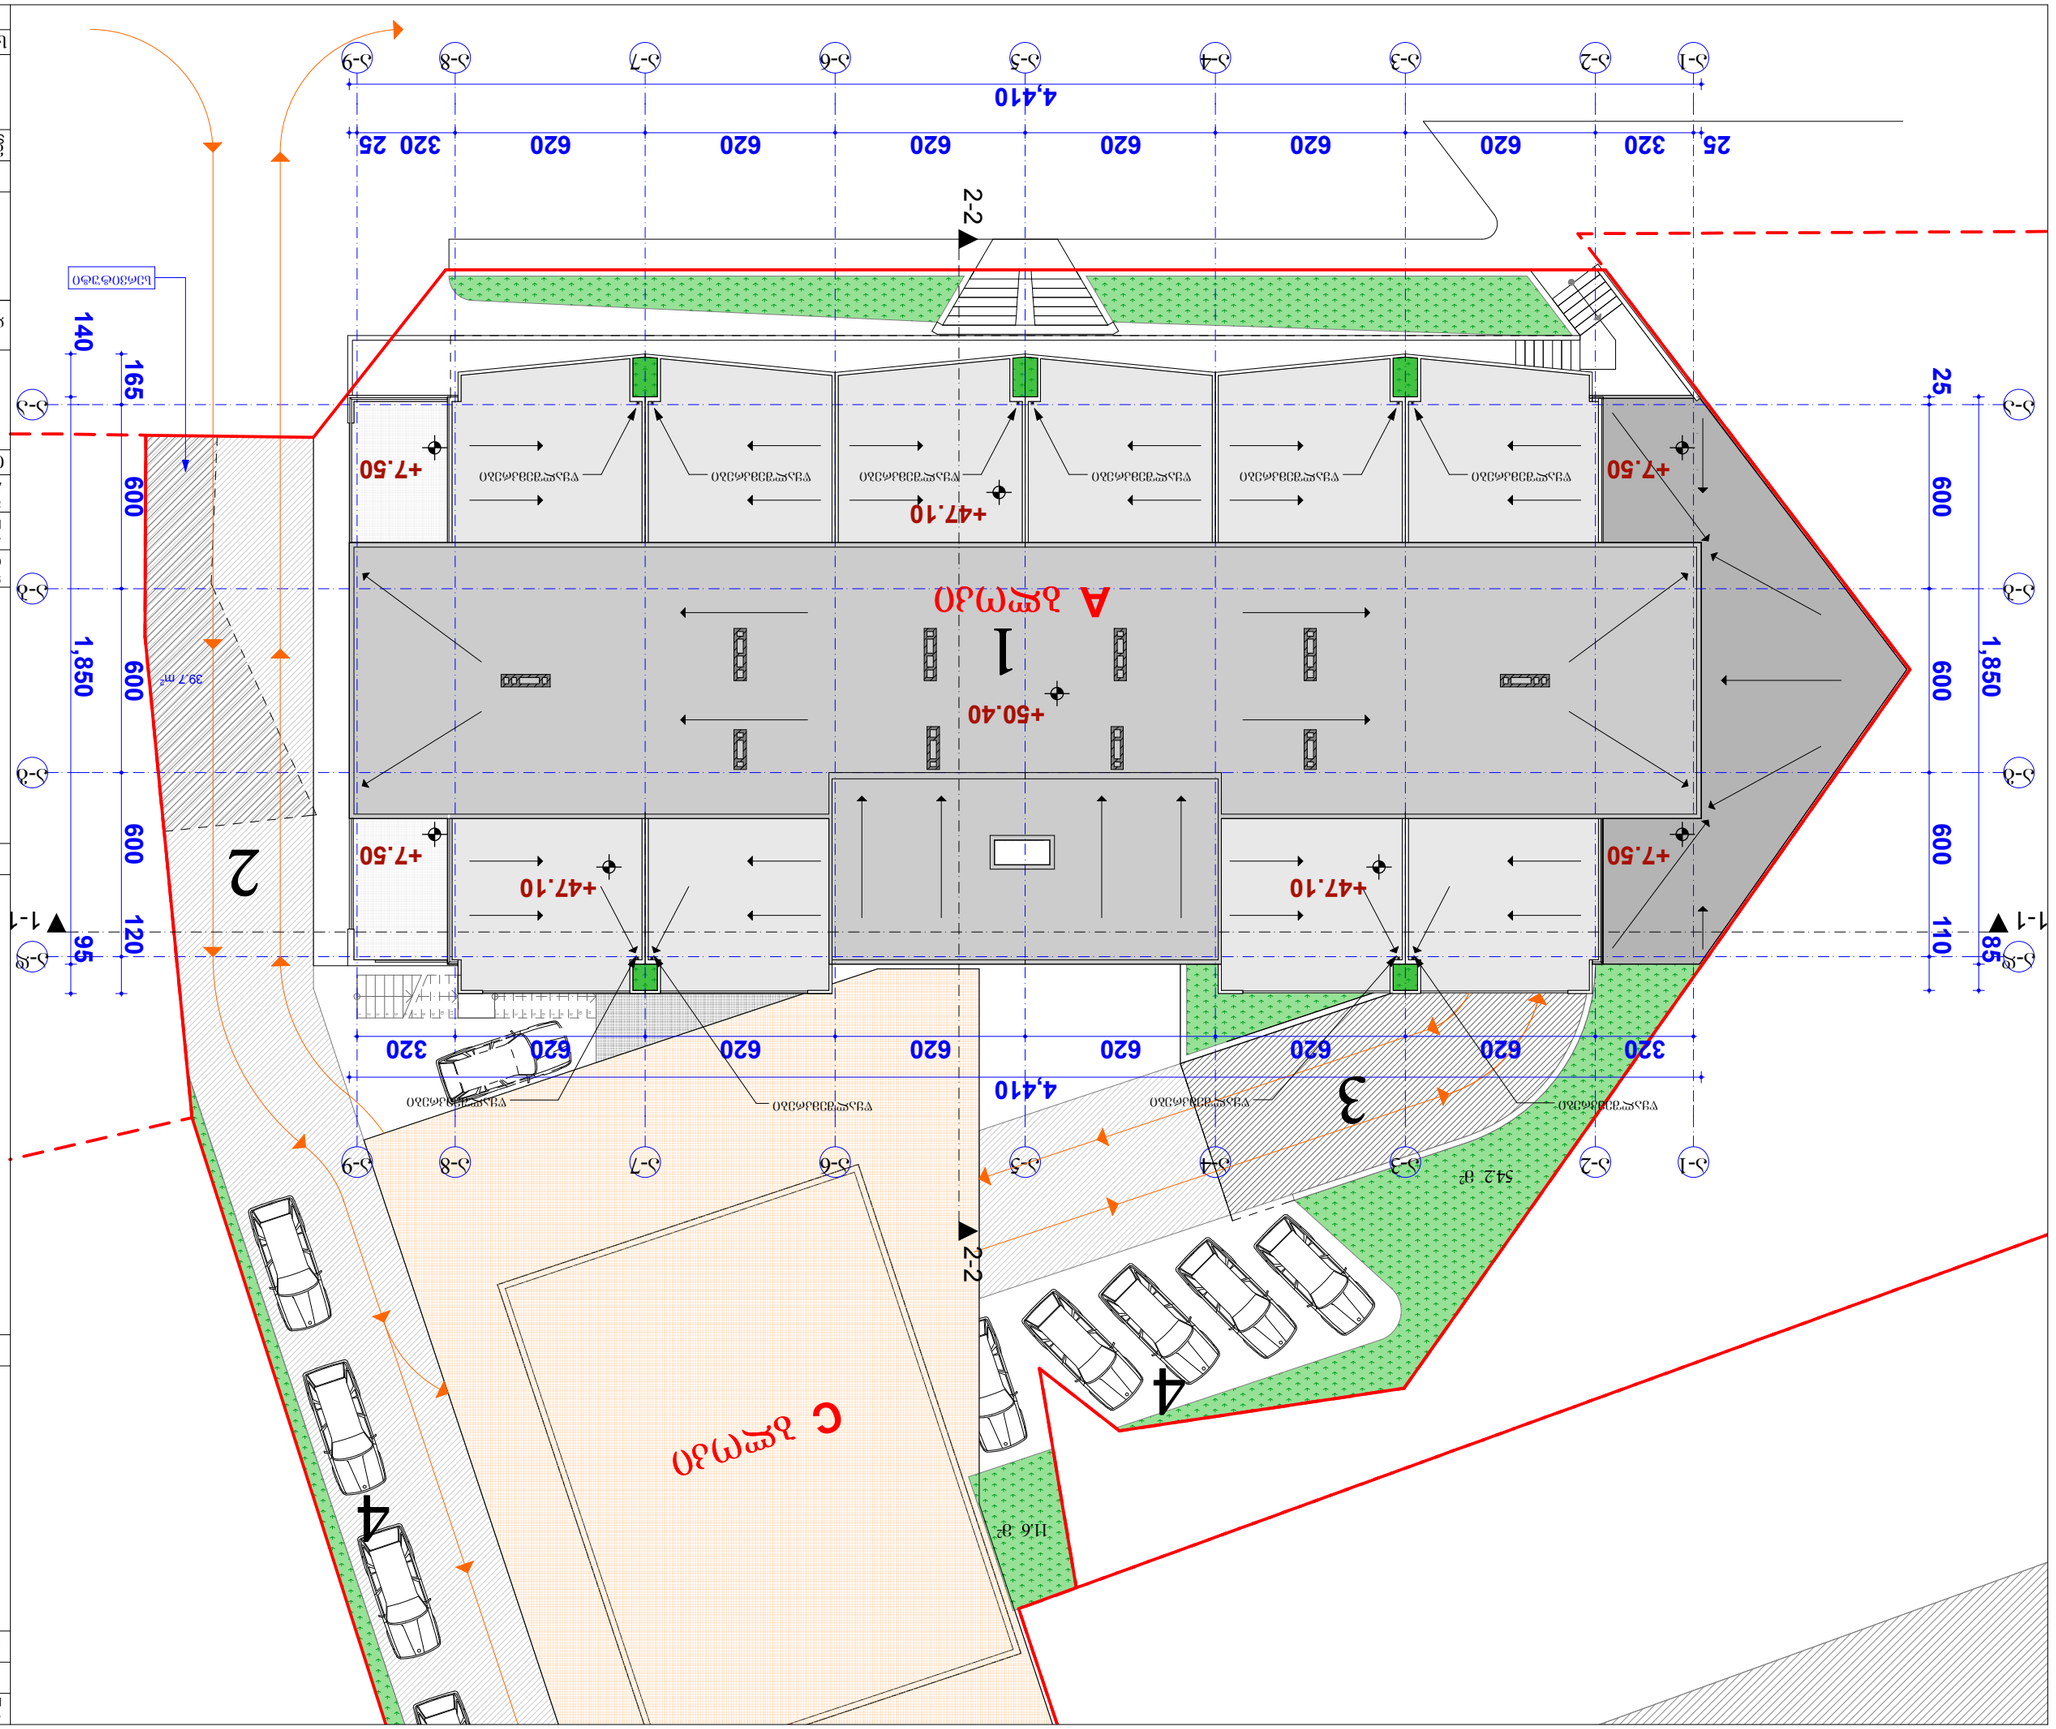

