სართულის გეგმა -6.00 ნიშნულზე

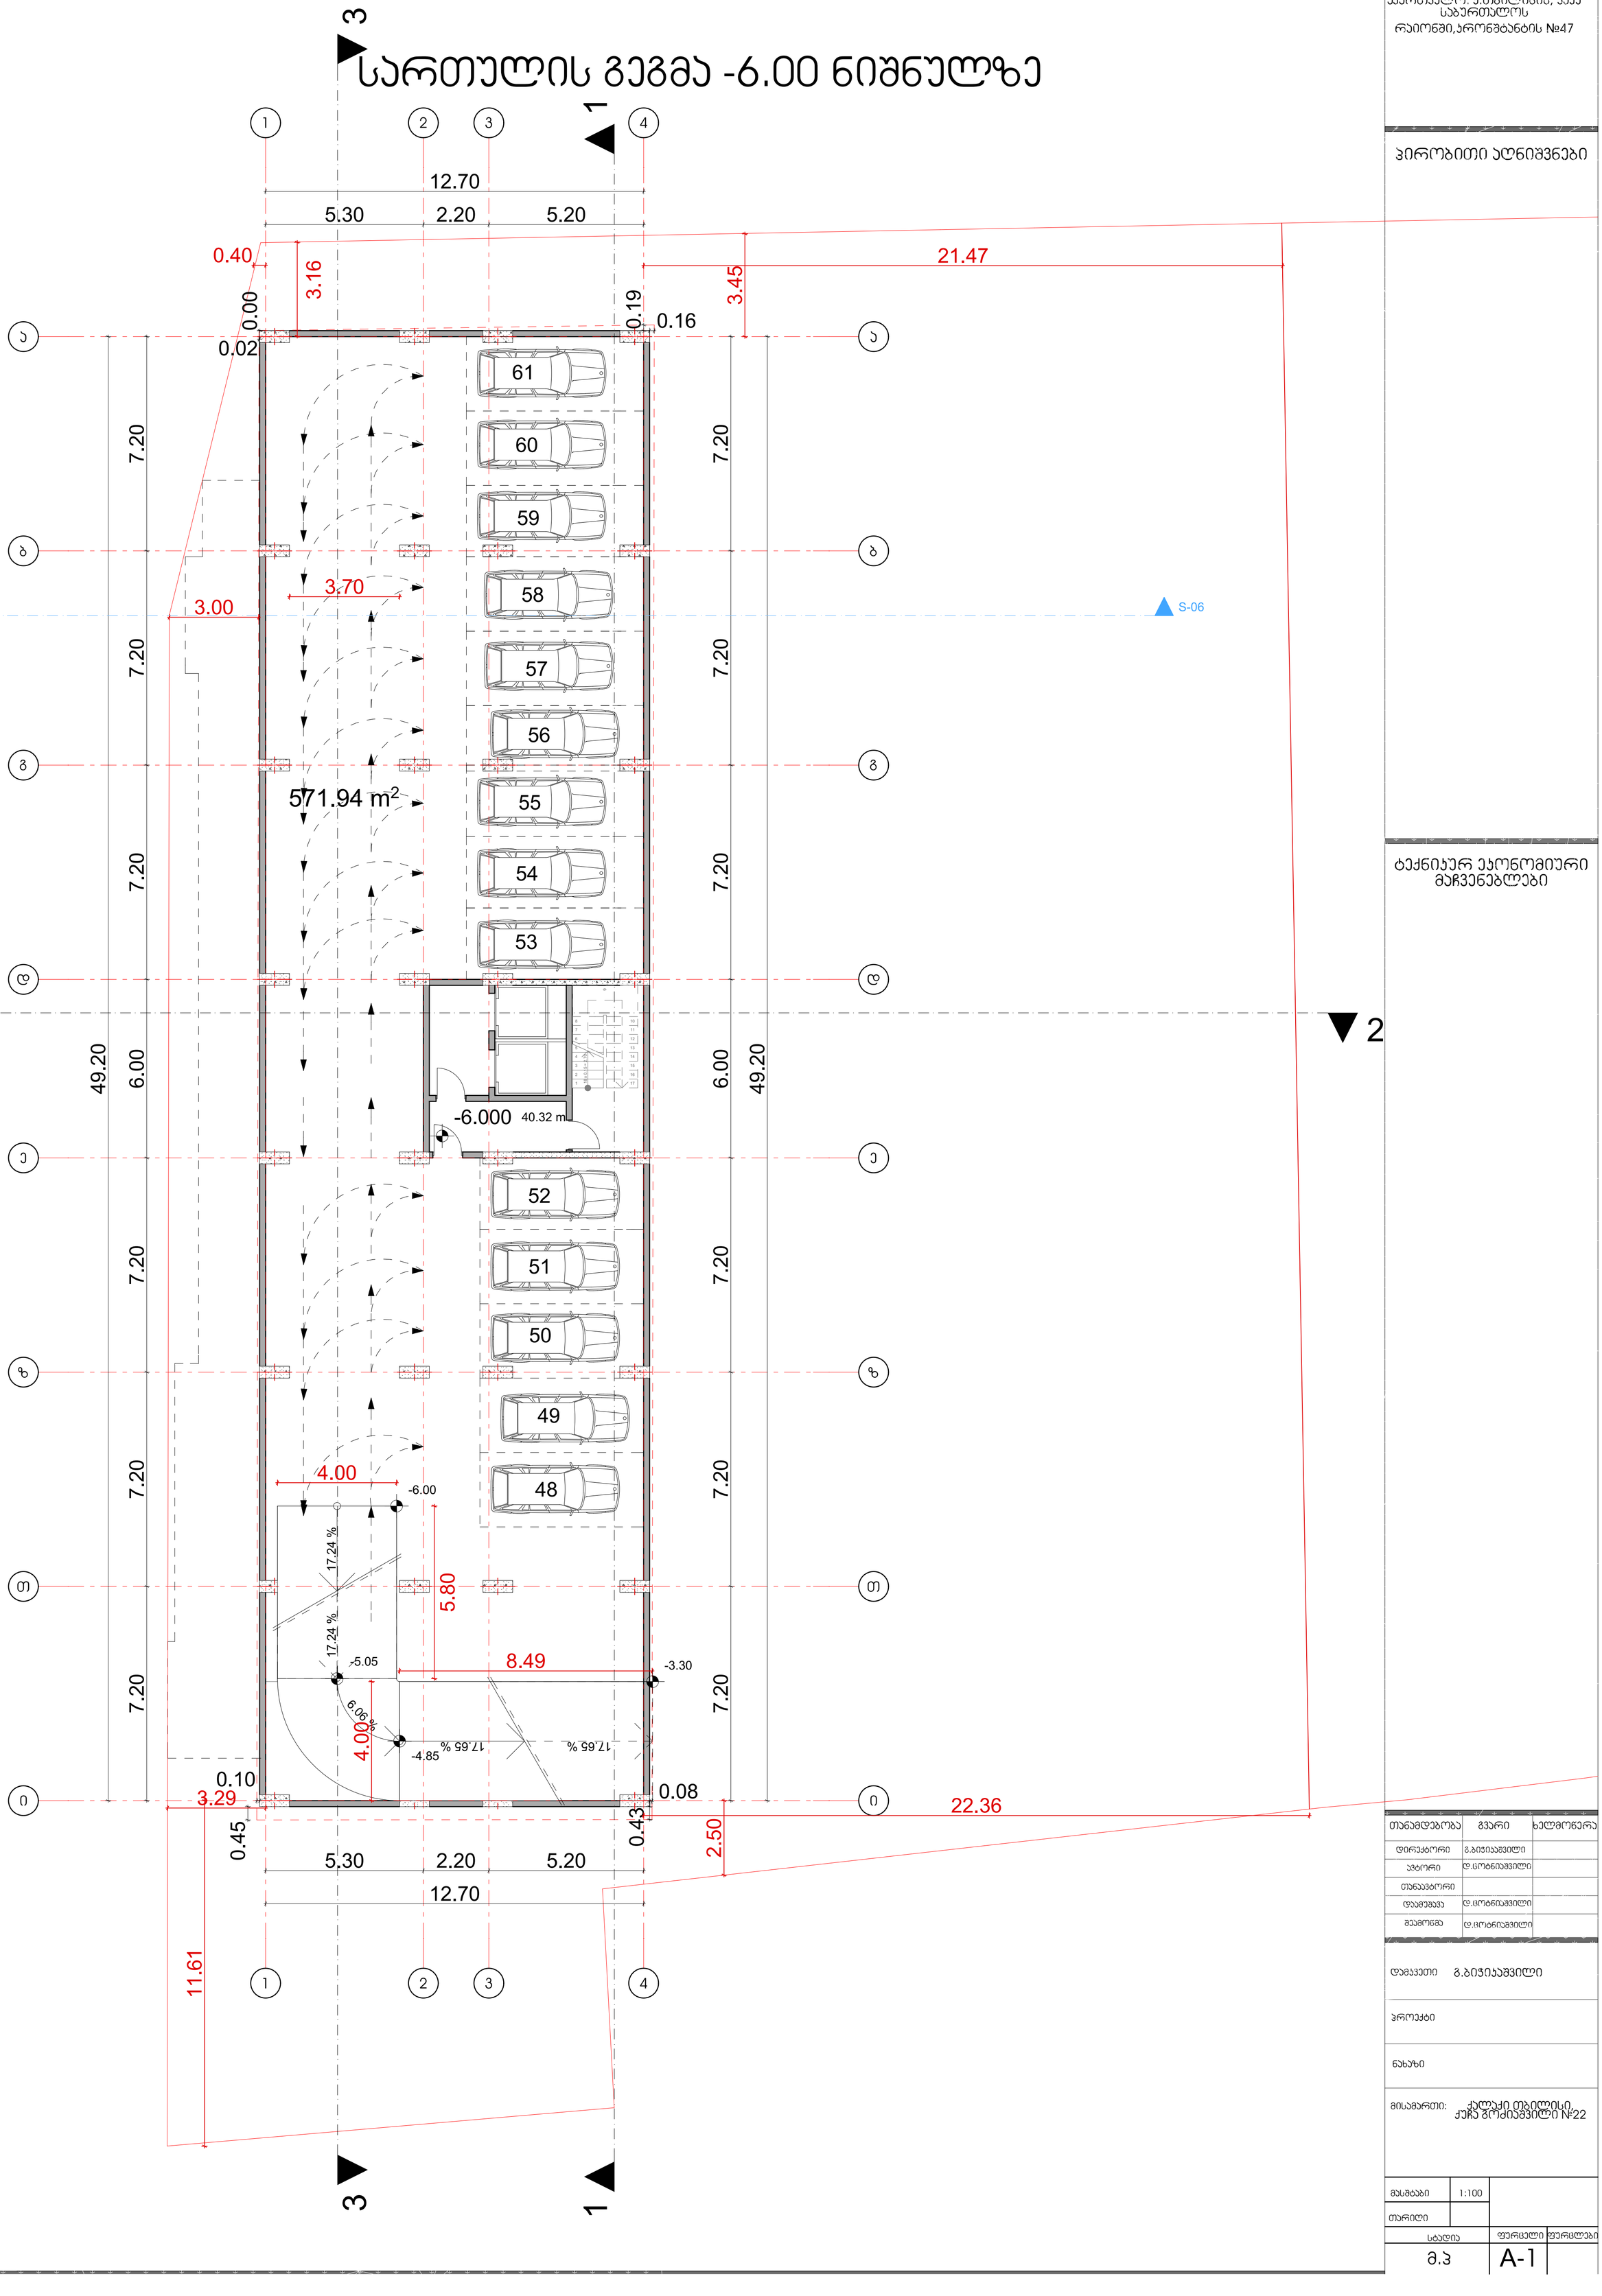

შპს "ნოვა დეველოპმენტ".
აჭართველო. ქ.თბილისის, ვაჟა საბურთალოს რაიონში,პრონშტანტის №47

პირობითი აღნიშვნები

ტექნიკურ ეკონომიური მაჩვენებლები

თანამდებობა	გვარი	ხელმოწერა
დირექტორი	გ.ბიჯისაშვილი	
ავტორი	დ.ცოტნიაშვილი	
თანაავტორი		
დაამუშავა	დ.ცოტნიაშვილი	
შეამოწმა	დ.ცოტნიაშვილი	

დამკვეთი გ.ბიჯისაშვილი

პროექტი

ნახაზი

მისამართი: ქალაქი თბილისი, ჯიბა გრძნიაშვილი №22

მასშტაბი	1:100	
თარიღი		
სტადია	ფურცელი	ფურცლები
მ.პ	A-1	

სართულის გეგმა -3.30 ნიშნულზე

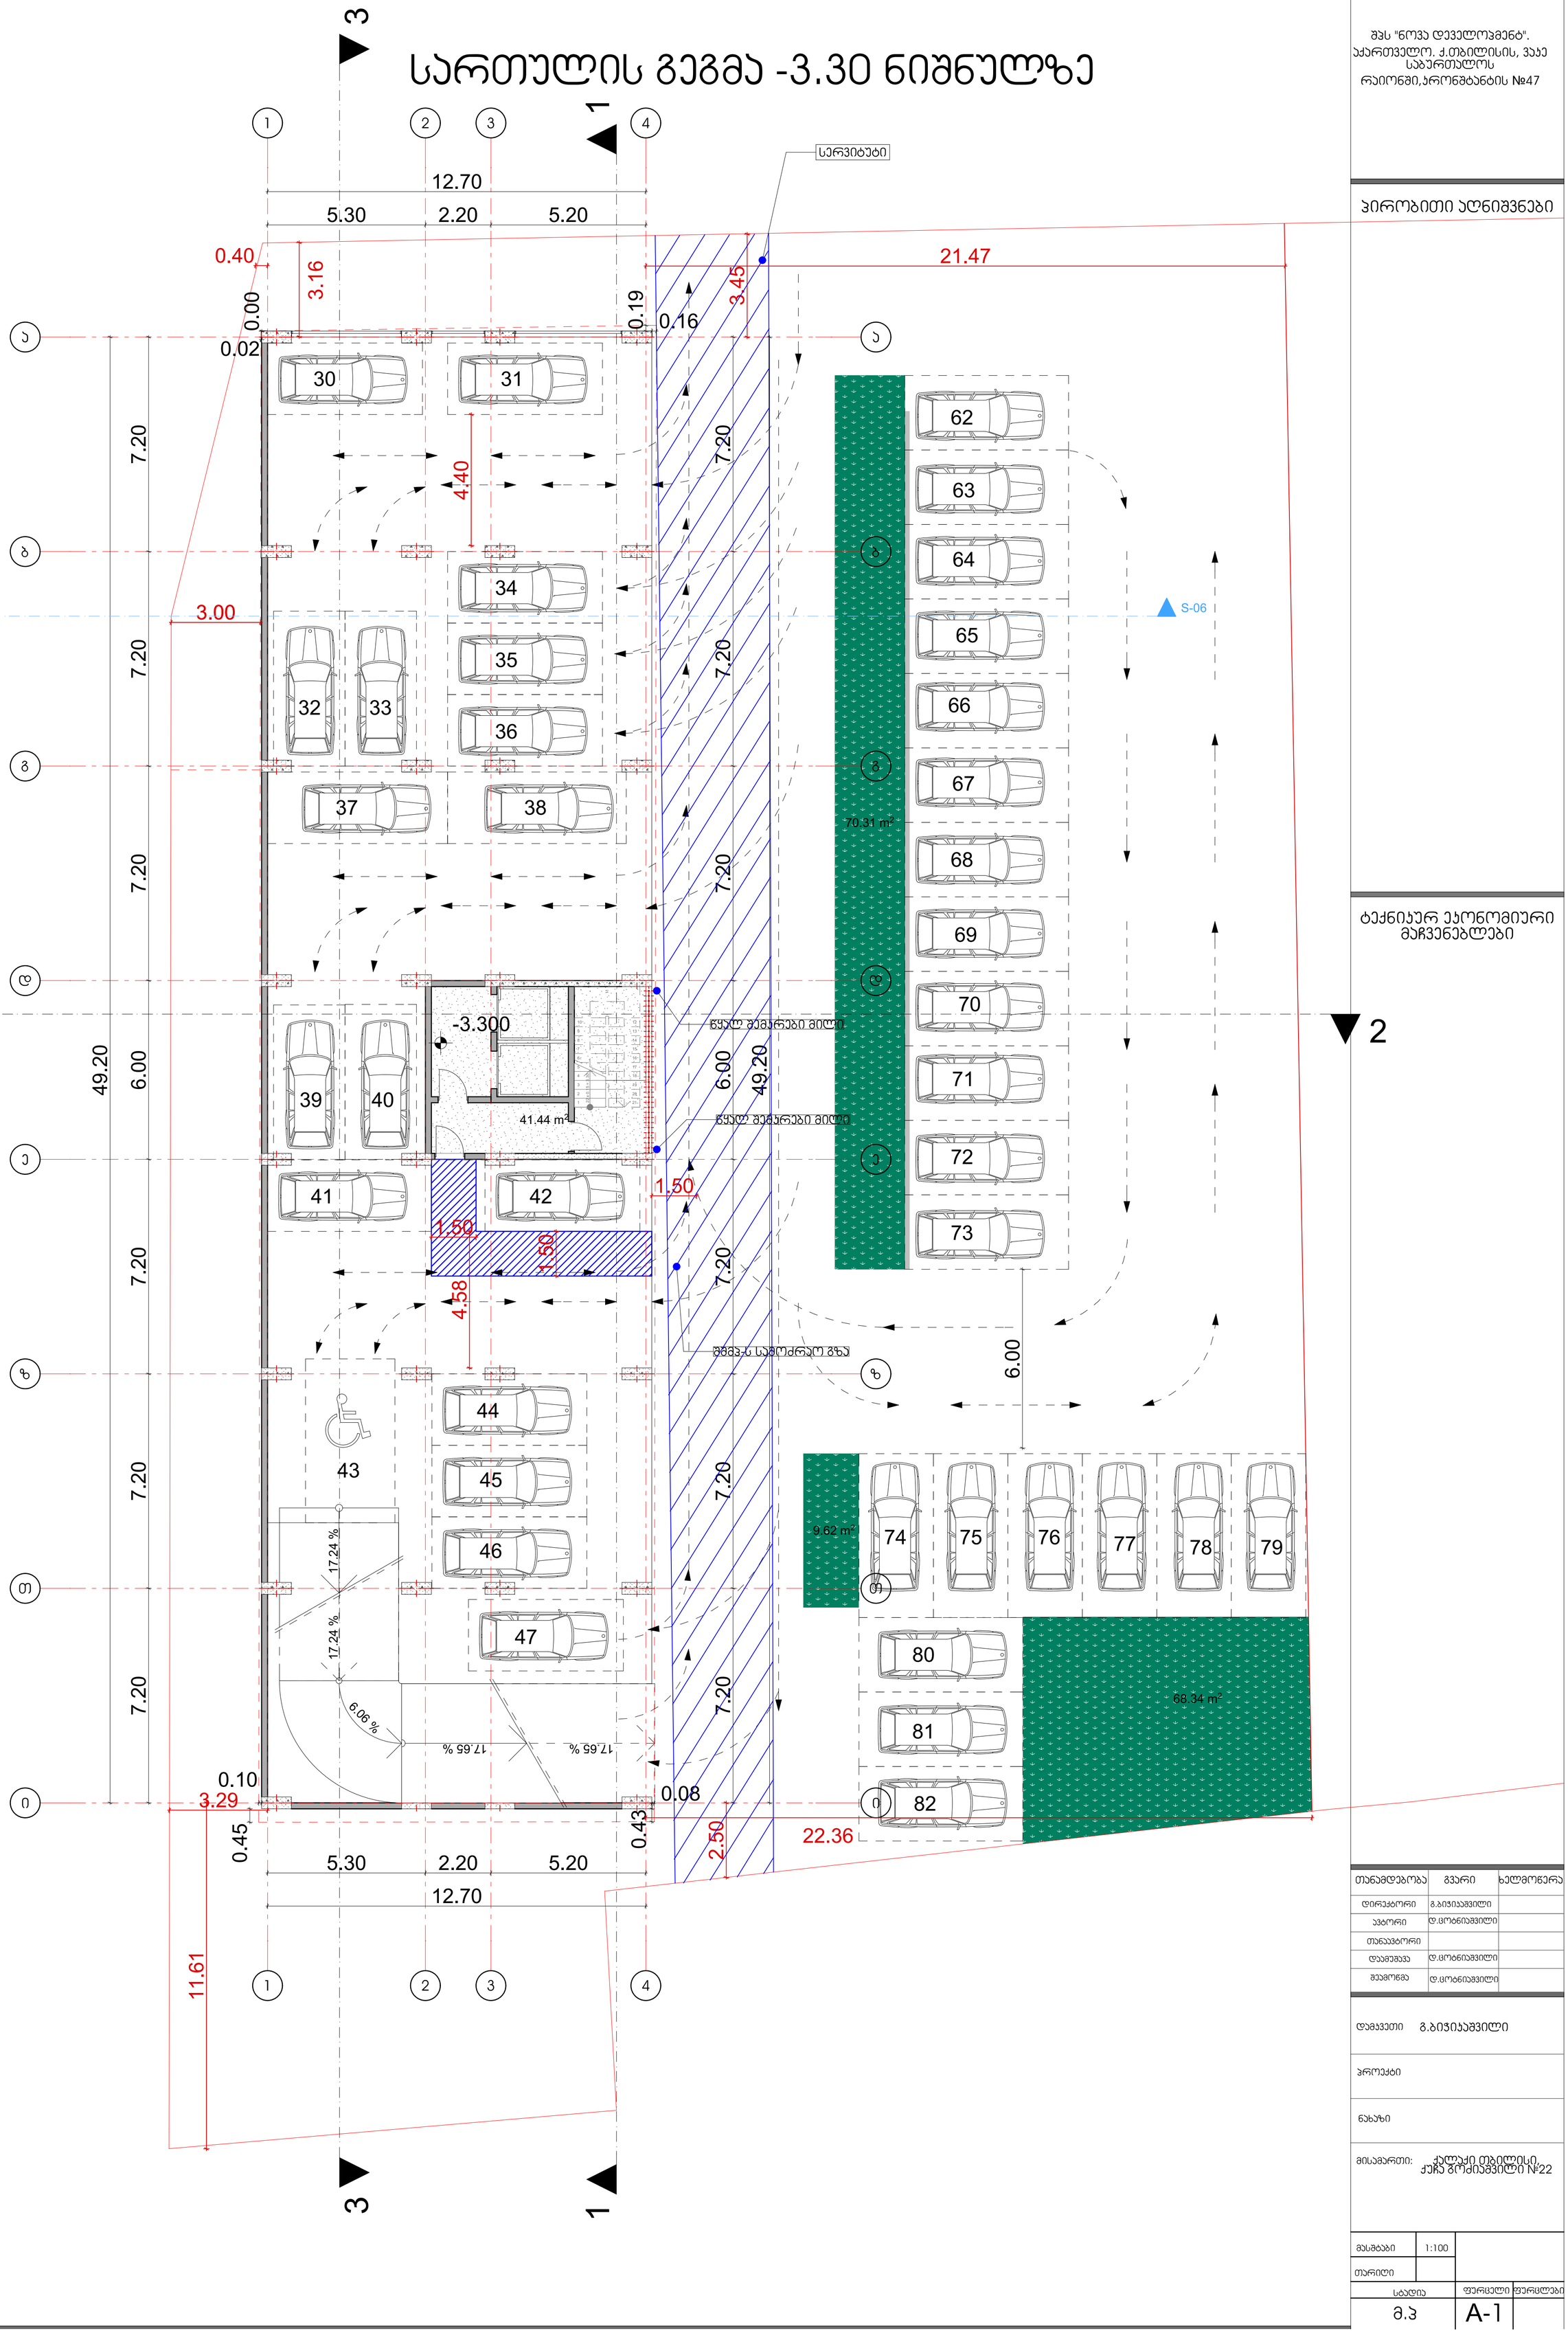

შპს "ნოვა დეველოპმენტ". აჭართველო. ქ.თბილისის, ვაჟა საბურთალოს რაიონში,პრონშტანტის №47

პირობითი აღნიშვნები

ტექნიკურ ეკონომიური მაჩვენებლები

თანამდებობა	გვარი	ხელმოწერა
დირექტორი	გ.ბიჭიაშვილი	
ავტორი	დ.ცოტნიაშვილი	
თანაავტორი		
დაამუშავა	დ.ცოტნიაშვილი	
შეამოწმა	დ.ცოტნიაშვილი	

დამკვეთი გ.ბიჭიაშვილი

პროექტი

ნახაზი

მისამართი: ქალაქი თბილისი, ქუჩა გრძიაშვილი №22

მასშტაბი	1:100	
თარიღი		
სტადია	ფურცელი	ფურცლები
მ.პ	A-1	

სართულის გეგმა 0.00 ნიშნულზე

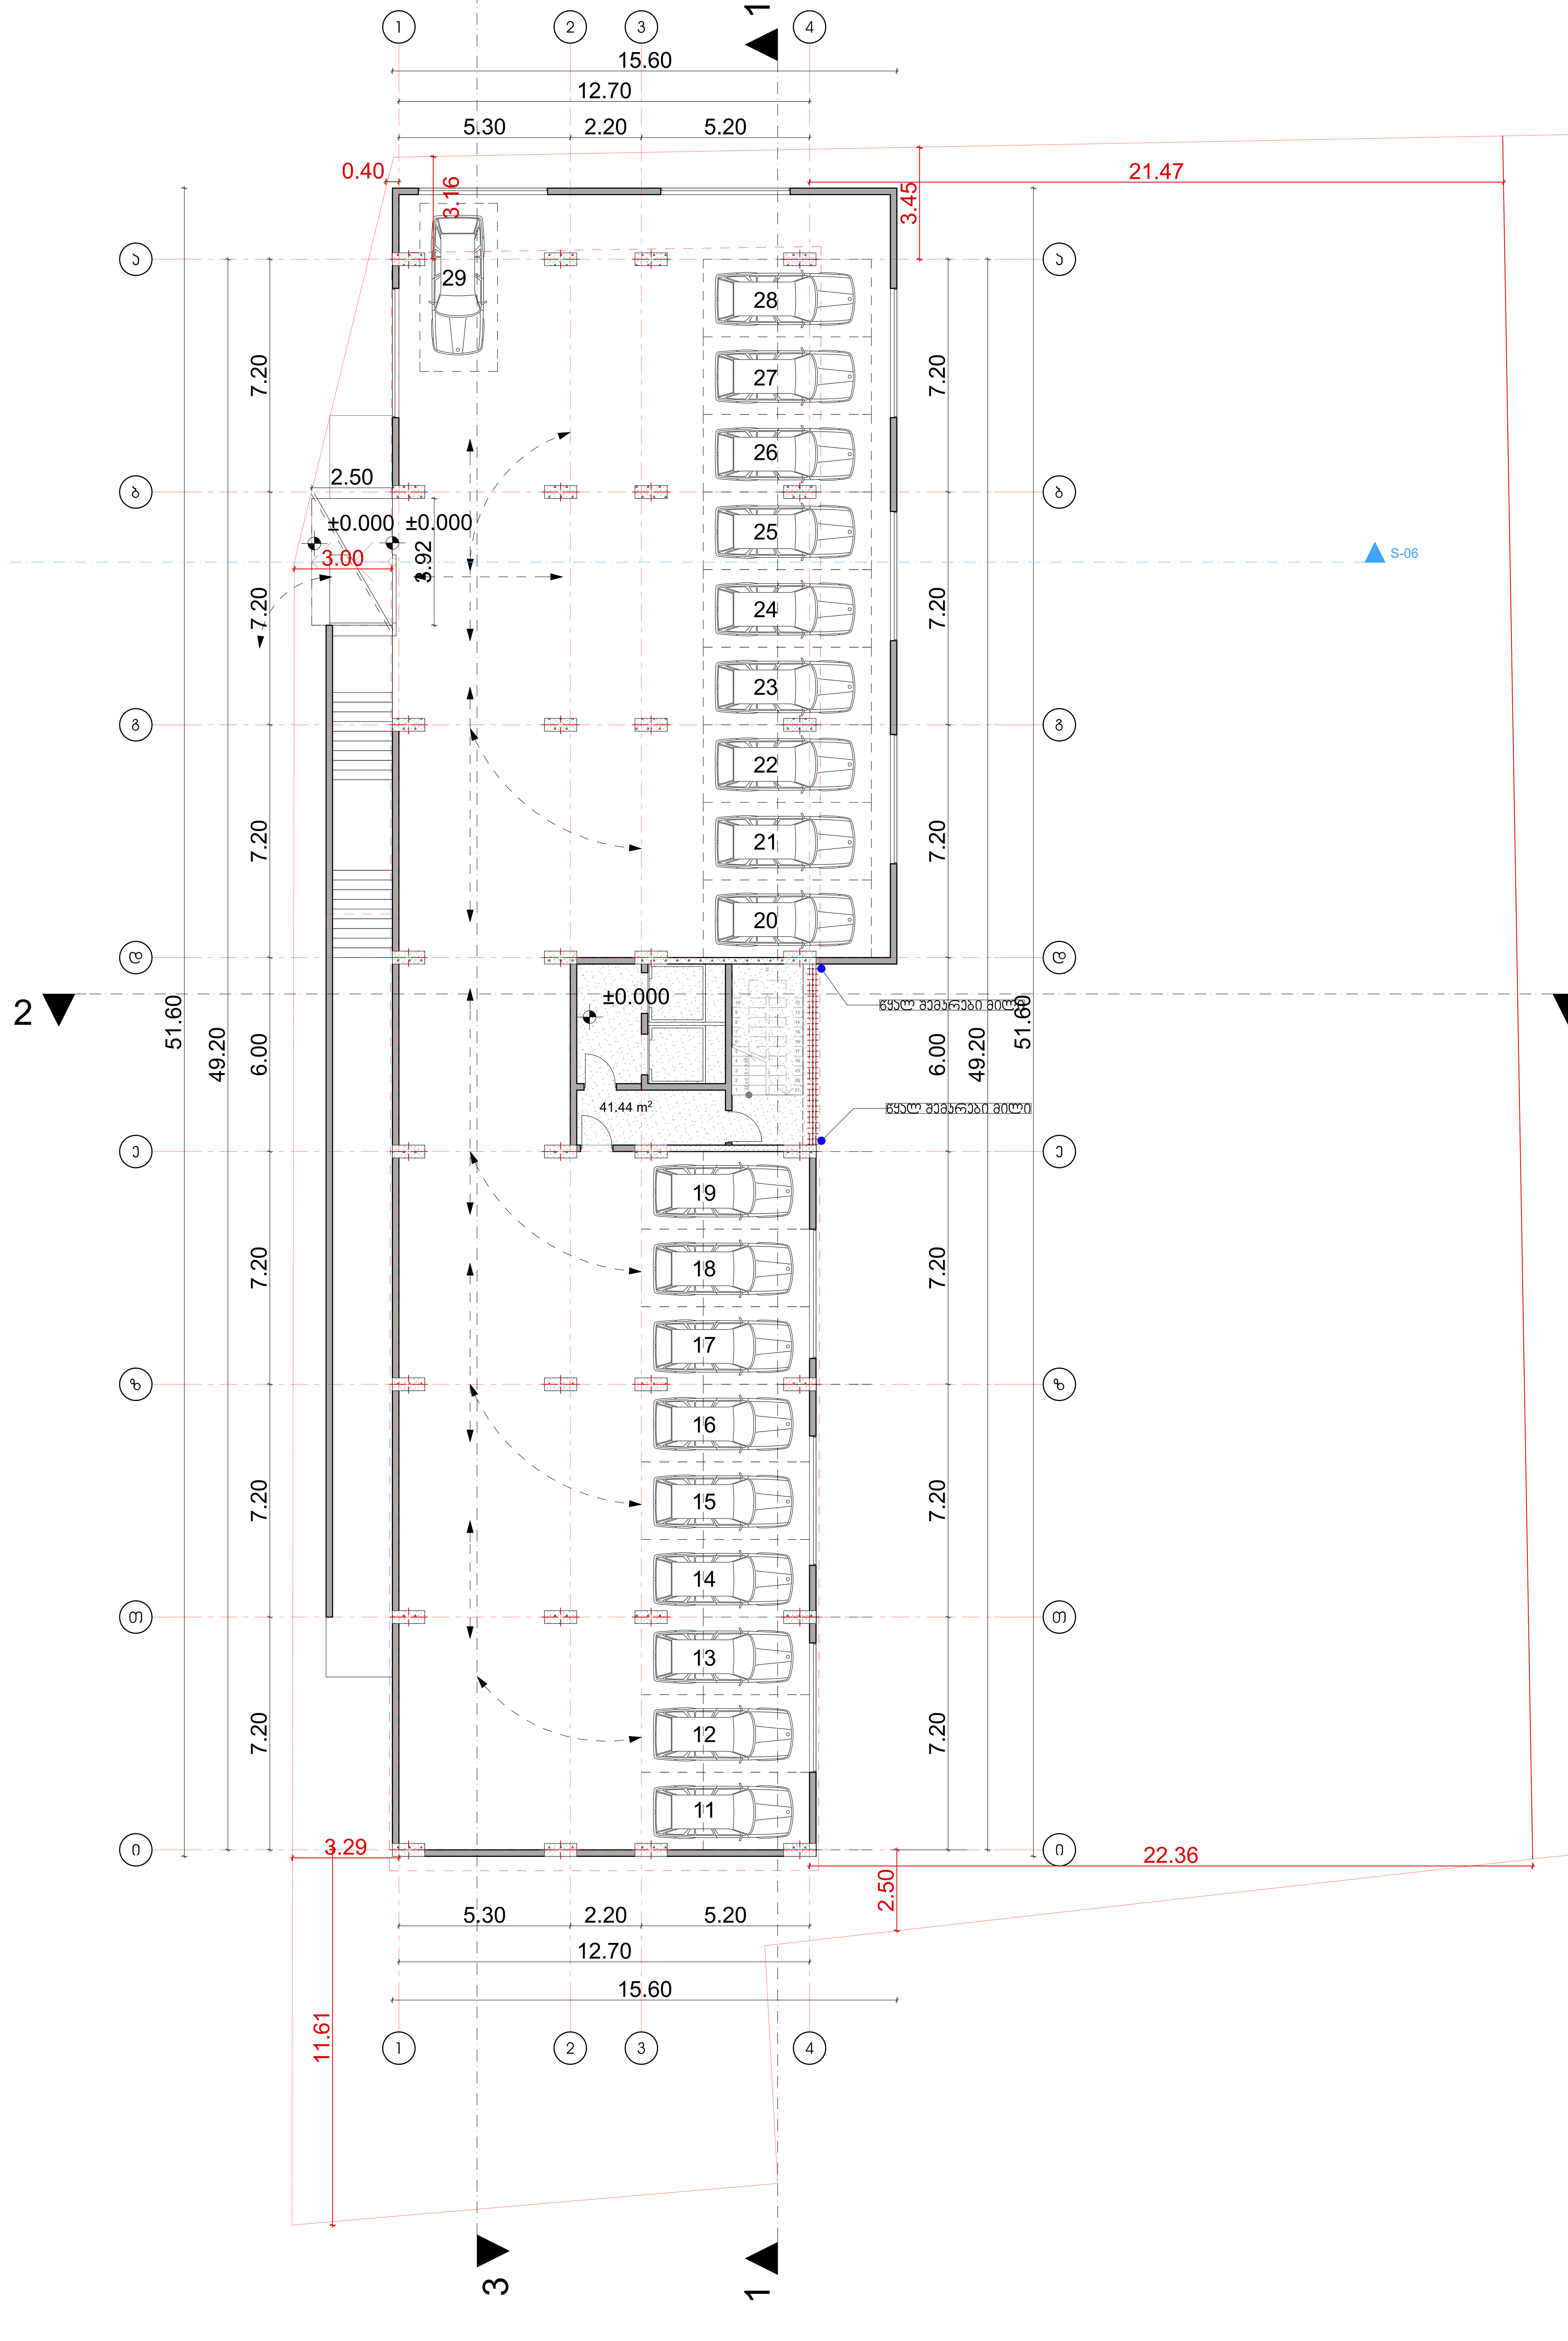

შპს "ნოვა დეველოპმენტ".
აქართველო. ქ.თბილისის, ვაკე საბურთალოს
რაიონში,კრონშტანტის №47

პირობითი აღნიშვნები

ტექნიკურ ეკონომიური მაჩვენებლები

თანამდებობა	გვარი	ხელმოწერა
დირექტორი	გ.ბიჭიკაშვილი	
ავტორი	დ.ცოტნიაშვილი	
თანაავტორი		
დამუშავა	დ.ცოტნიაშვილი	
შეამოწმა	დ.ცოტნიაშვილი	

დამკვეთი გ.ბიჭიკაშვილი

პროექტი

ნახაზი

მისამართი: ქალაქი თბილისი, ქუჩა გოძიაშვილი №22

მასშტაბი	1:100
თარიღი	

სტადია	ფურცელი	ფურცლები
მ.პ	A-1	

სართულის გეგმა +3.30 ნიშნულზე

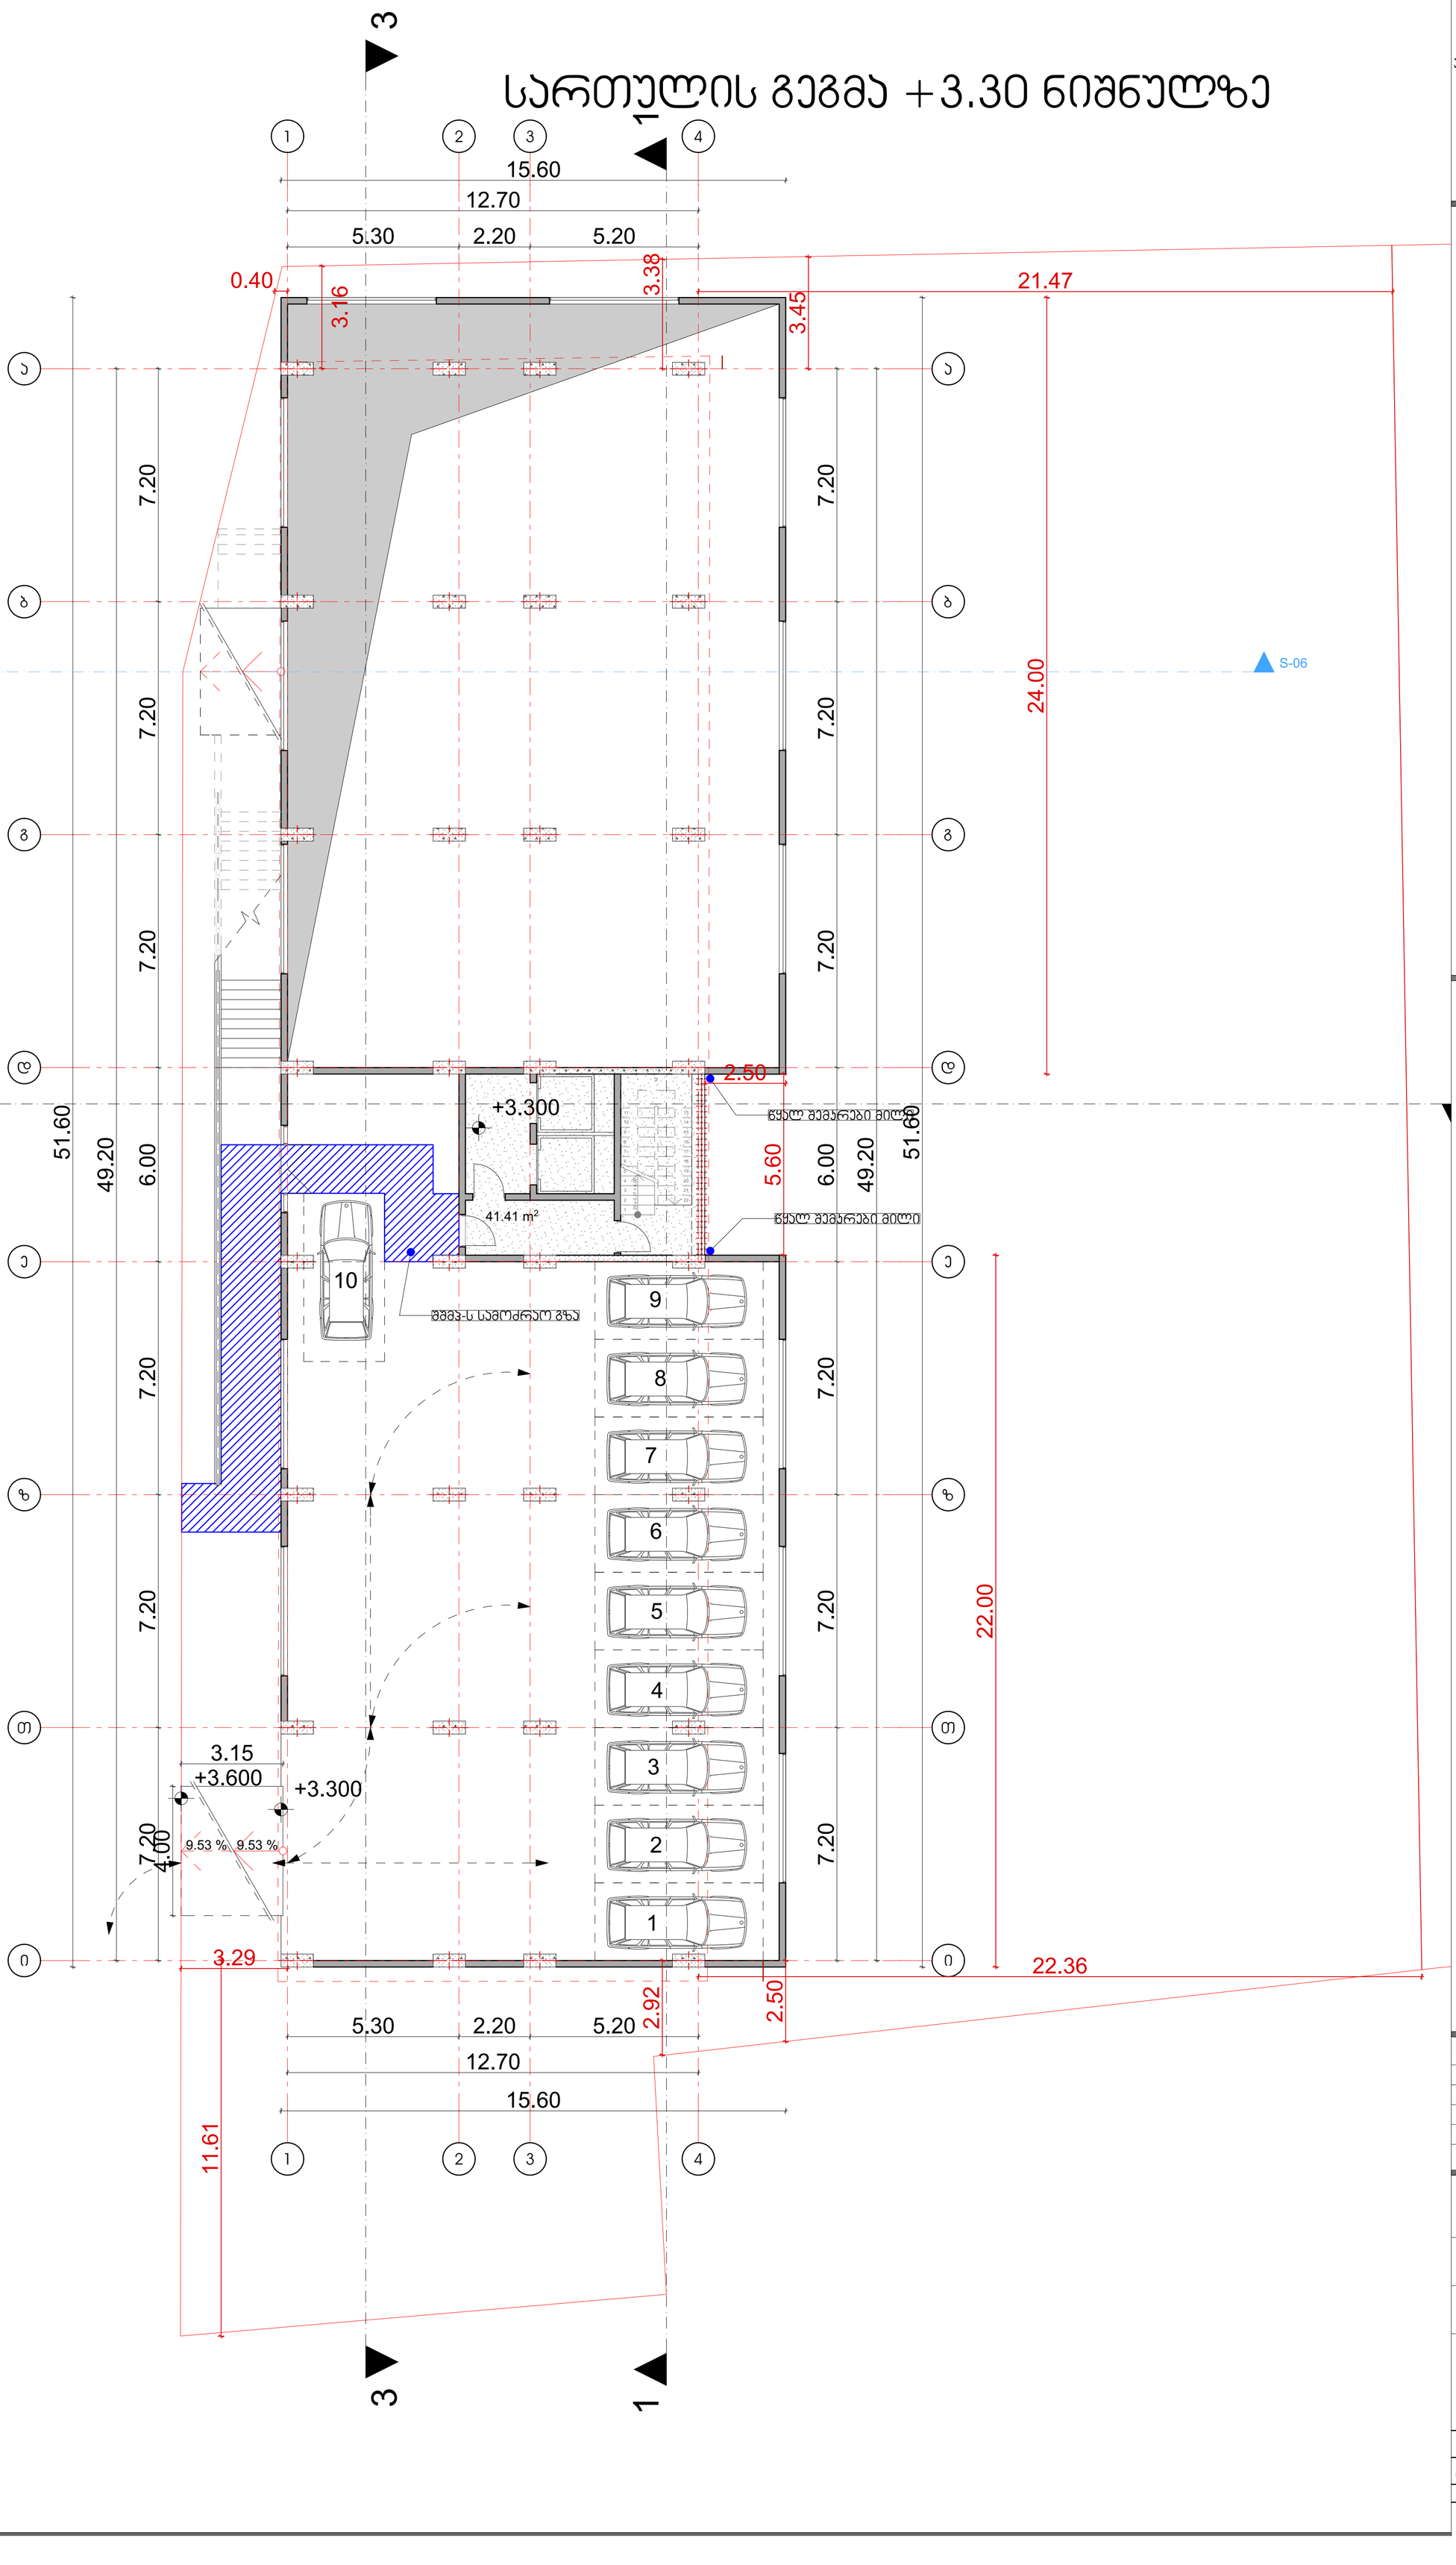

შპს "ნოვა დეველოპმენტ".
აჭართველო. ქ.თბილისის, ვაჟა საბურთალოს რაიონში,პრონშტანტის №47

პირობითი აღნიშვნები

ტექნიკურ ეკონომიური მაჩვენებლები

თანამდებობა	გვარი	ხელმოწერა
დირექტორი	გ.ბიჯისაშვილი	
აჯტორი	დ.ცოტნიაშვილი	
თანაავტორი		
დაამუშავა	დ.ცოტნიაშვილი	
შეამოწმა	დ.ცოტნიაშვილი	

დამკვეთი გ.ბიჯისაშვილი

პროექტი

ნახაზი

მისამართი: ქალაქი თბილისი, ქუჩა გოძისაშვილი №22

მასშტაბი	1:100	
თარიღი		
სტადია	ფურცელი	ფურცლები
მ.პ	A-1	

სართულის გეგმა +7.30 ნიშნულზე

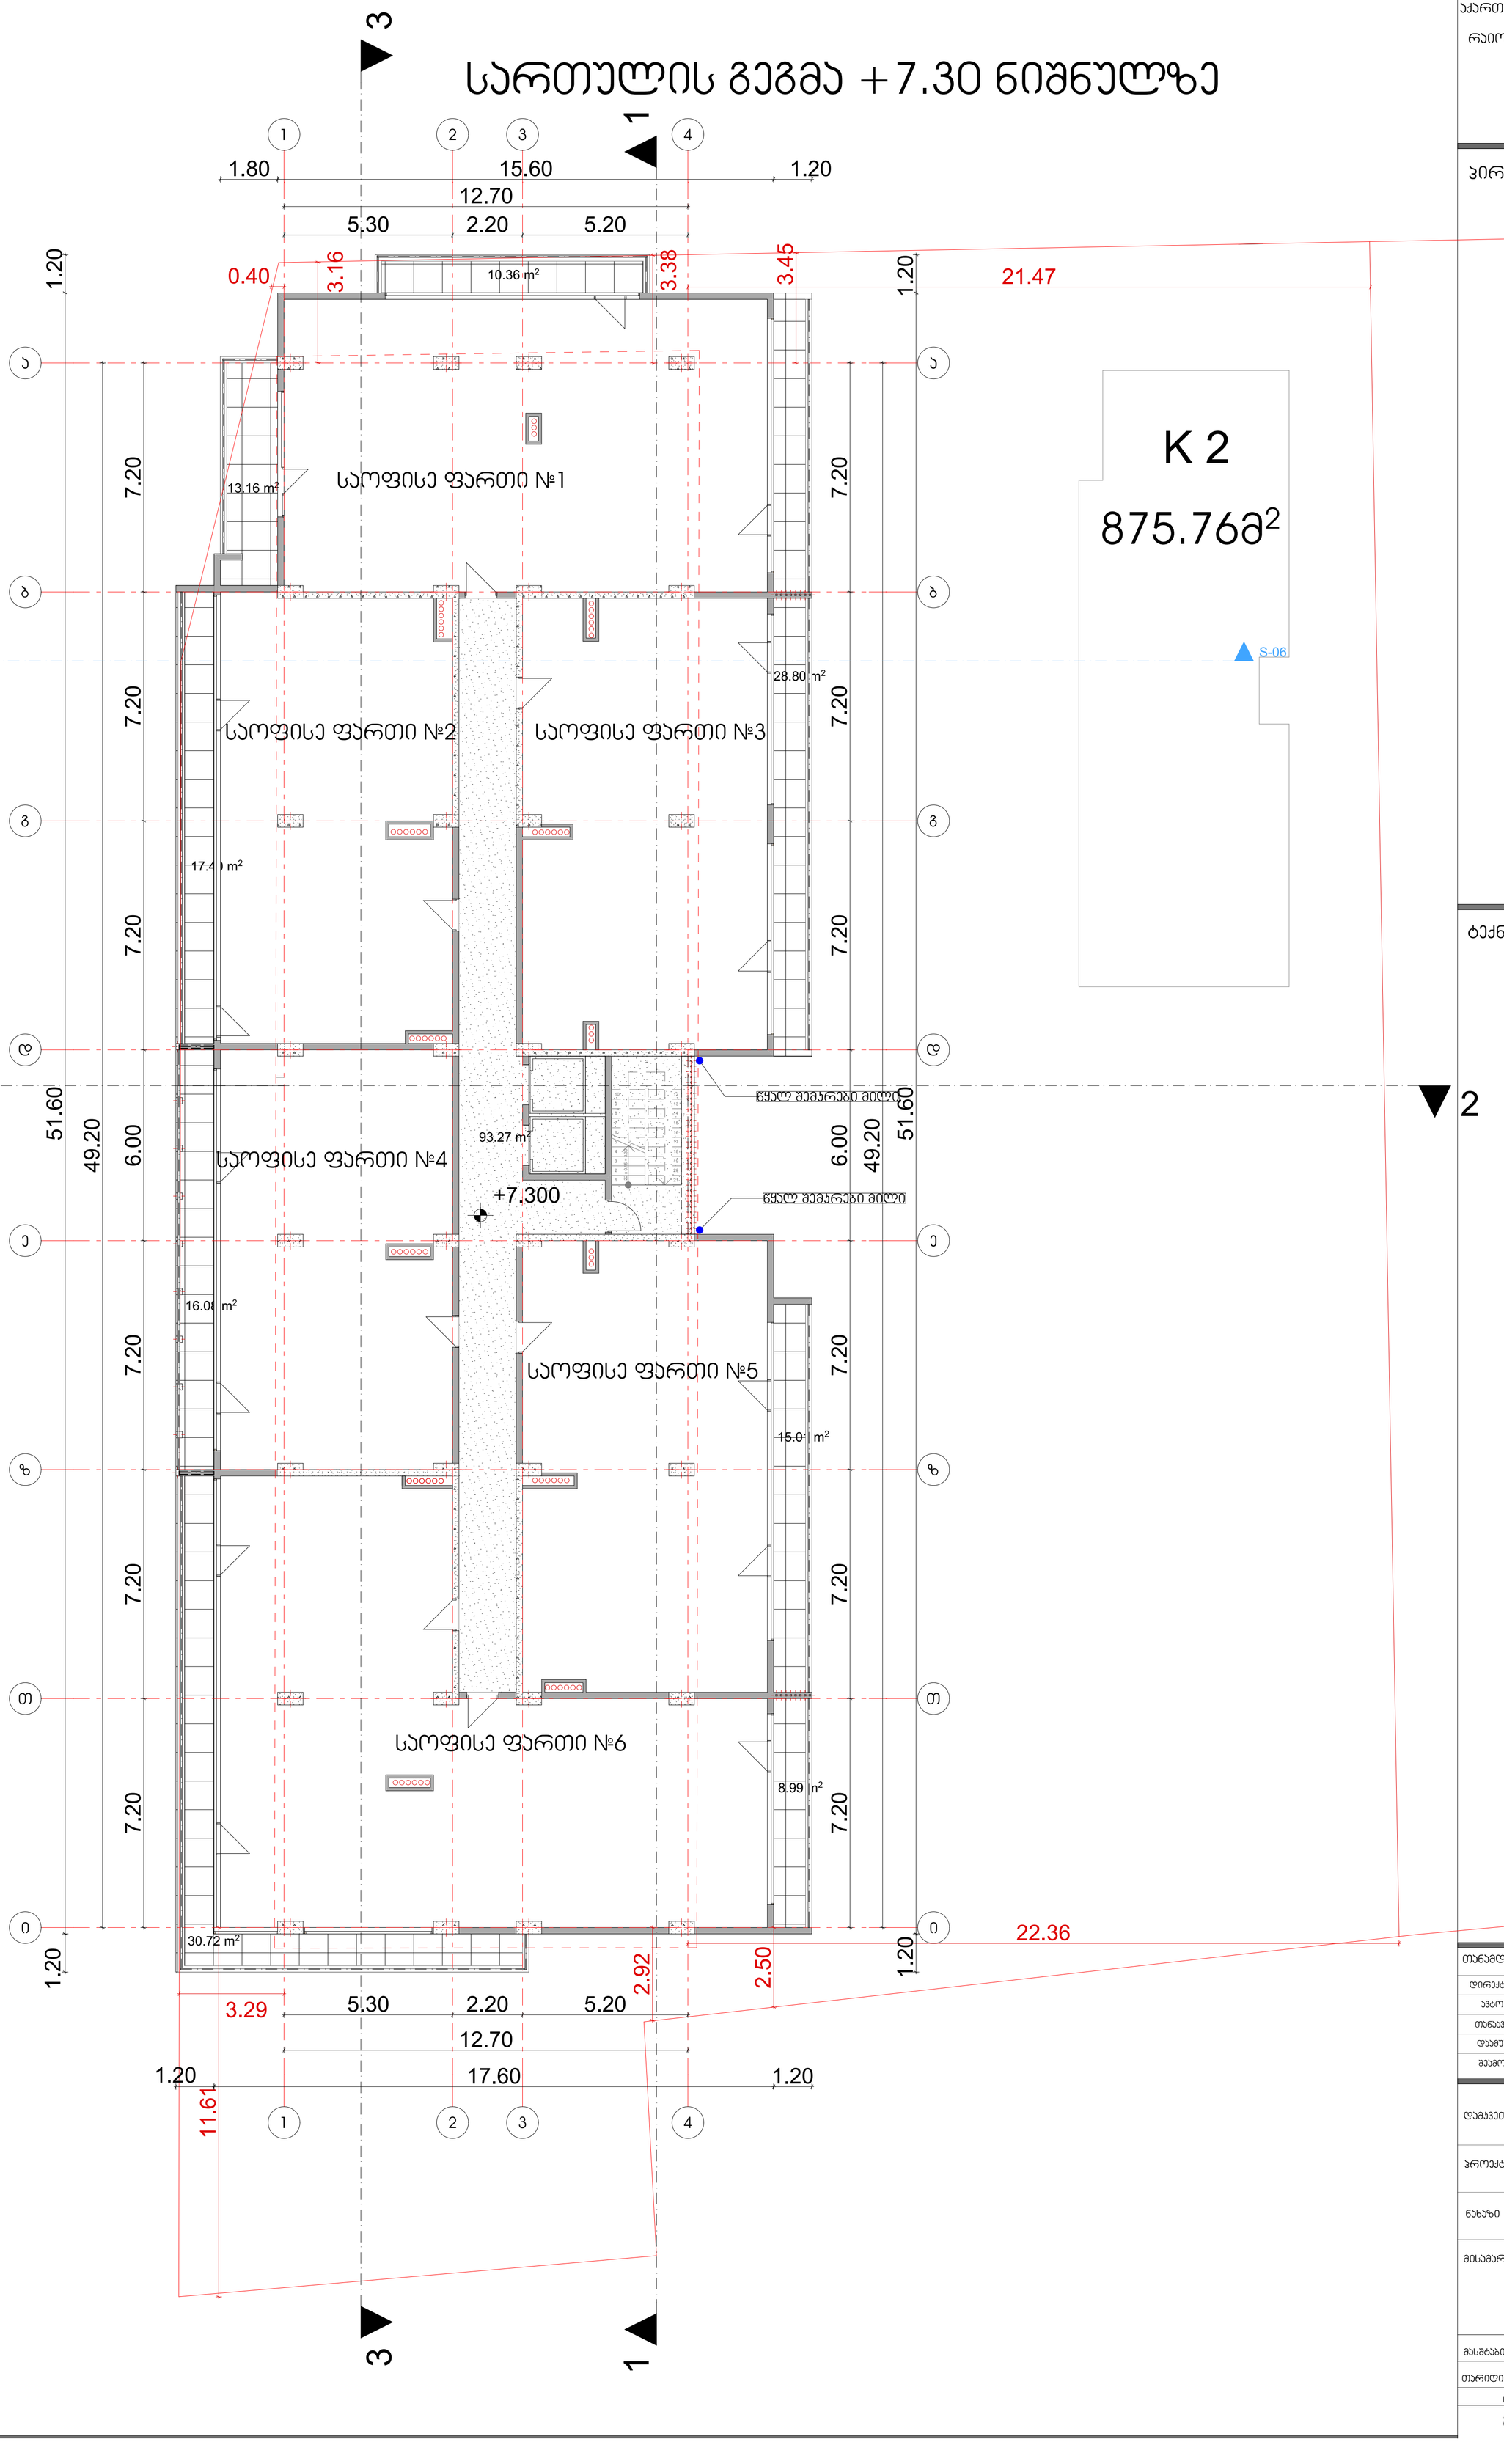

K 2

875.76მ²

S-06

შპს "ნოვა დეველოპმენტ".
აჭართველო. ქ.თბილისის, ვაჟა საბურთალოს რაიონში,ყარონშტანტის №47

პირობითი აღნიშვნები

ტექნიკურ ეკონომიური მაჩვენებლები

თანამდებობა	გვარი	ხელმოწერა
დირექტორი	გ.ბიჭიაშვილი	
ავტორი	დ.ცოტნიაშვილი	
თანაავტორი		
დაამუშავა	დ.ცოტნიაშვილი	
შეამოწმა	დ.ცოტნიაშვილი	

დამკვეთი გ.ბიჭიაშვილი

პროექტი

ნახაზი

მისამართი: ქალაქი თბილისი, ქუჩა გრძიაშვილი №22

მასშტაბი	1:100	
თარიღი		
სტადია	ფერცელი	ფერცლები
მ.პ	A-1	

სართულის გეგმა +10.60 ნიშნულზე



შპს "ნოვა დეველოპმენტ". აჭართველო. ქ.თბილისის, ვაჟა საბურთალოს რაიონში,პრონშტანტის №47

პირობითი აღნიშვნები

ტექნიკურ ეკონომიური მაჩვენებლები

თანამდებობა	გვარი	ხელმოწერა
დირექტორი	გ.ბიჯისაშვილი	
აპტორი	დ.ცოტნიაშვილი	
თანაავტორი		
დაამუშავა	დ.ცოტნიაშვილი	
შეამოწმა	დ.ცოტნიაშვილი	

დამკვეთი გ.ბიჯისაშვილი

პროექტი

ნახაზი

მისამართი: ქალაქი თბილისი, ქუჩა გოძისაშვილი №22

მასშტაბი	1:100	
თარიღი		
სტადია	ფურცელი	ფურცლები
მ.პ	A-1	

სართულის გეგმა +13.90 ნიშნულზე



შპს "ნოვა დეველოპმენტ".
აჭართველო. ქ.თბილისის, ვაჟა საბურთალოს რაიონში,ყარონშტანტის №47

პირობითი აღნიშვნები

ტექნიკურ ეკონომიური მაჩვენებლები

თანამდებობა	გვარი	ხელმოწერა
დირექტორი	გ.ბიჯისაშვილი	
ავტორი	დ.ცოტნიაშვილი	
თანაავტორი		
დამპროექტებელი	დ.ცოტნიაშვილი	
შემოწმება	დ.ცოტნიაშვილი	

დამკვეთი გ.ბიჯისაშვილი

პროექტი

ნახაზი

მისამართი: ქალაქი თბილისი, ქუჩა გრძელიაშვილი №22

მასშტაბი	1:100	
თარიღი		
სტადია	ფერცელი	ფურცლები
მ.პ	A-1	

შპს "ნოვა დეველოპმენტ".
აქართველო. ქ.თბილისის, ვაკე საბურთალოს
რაიონში,კრონშტანტის №47

სართულის გეგმა +17.20 ნიშნულზე

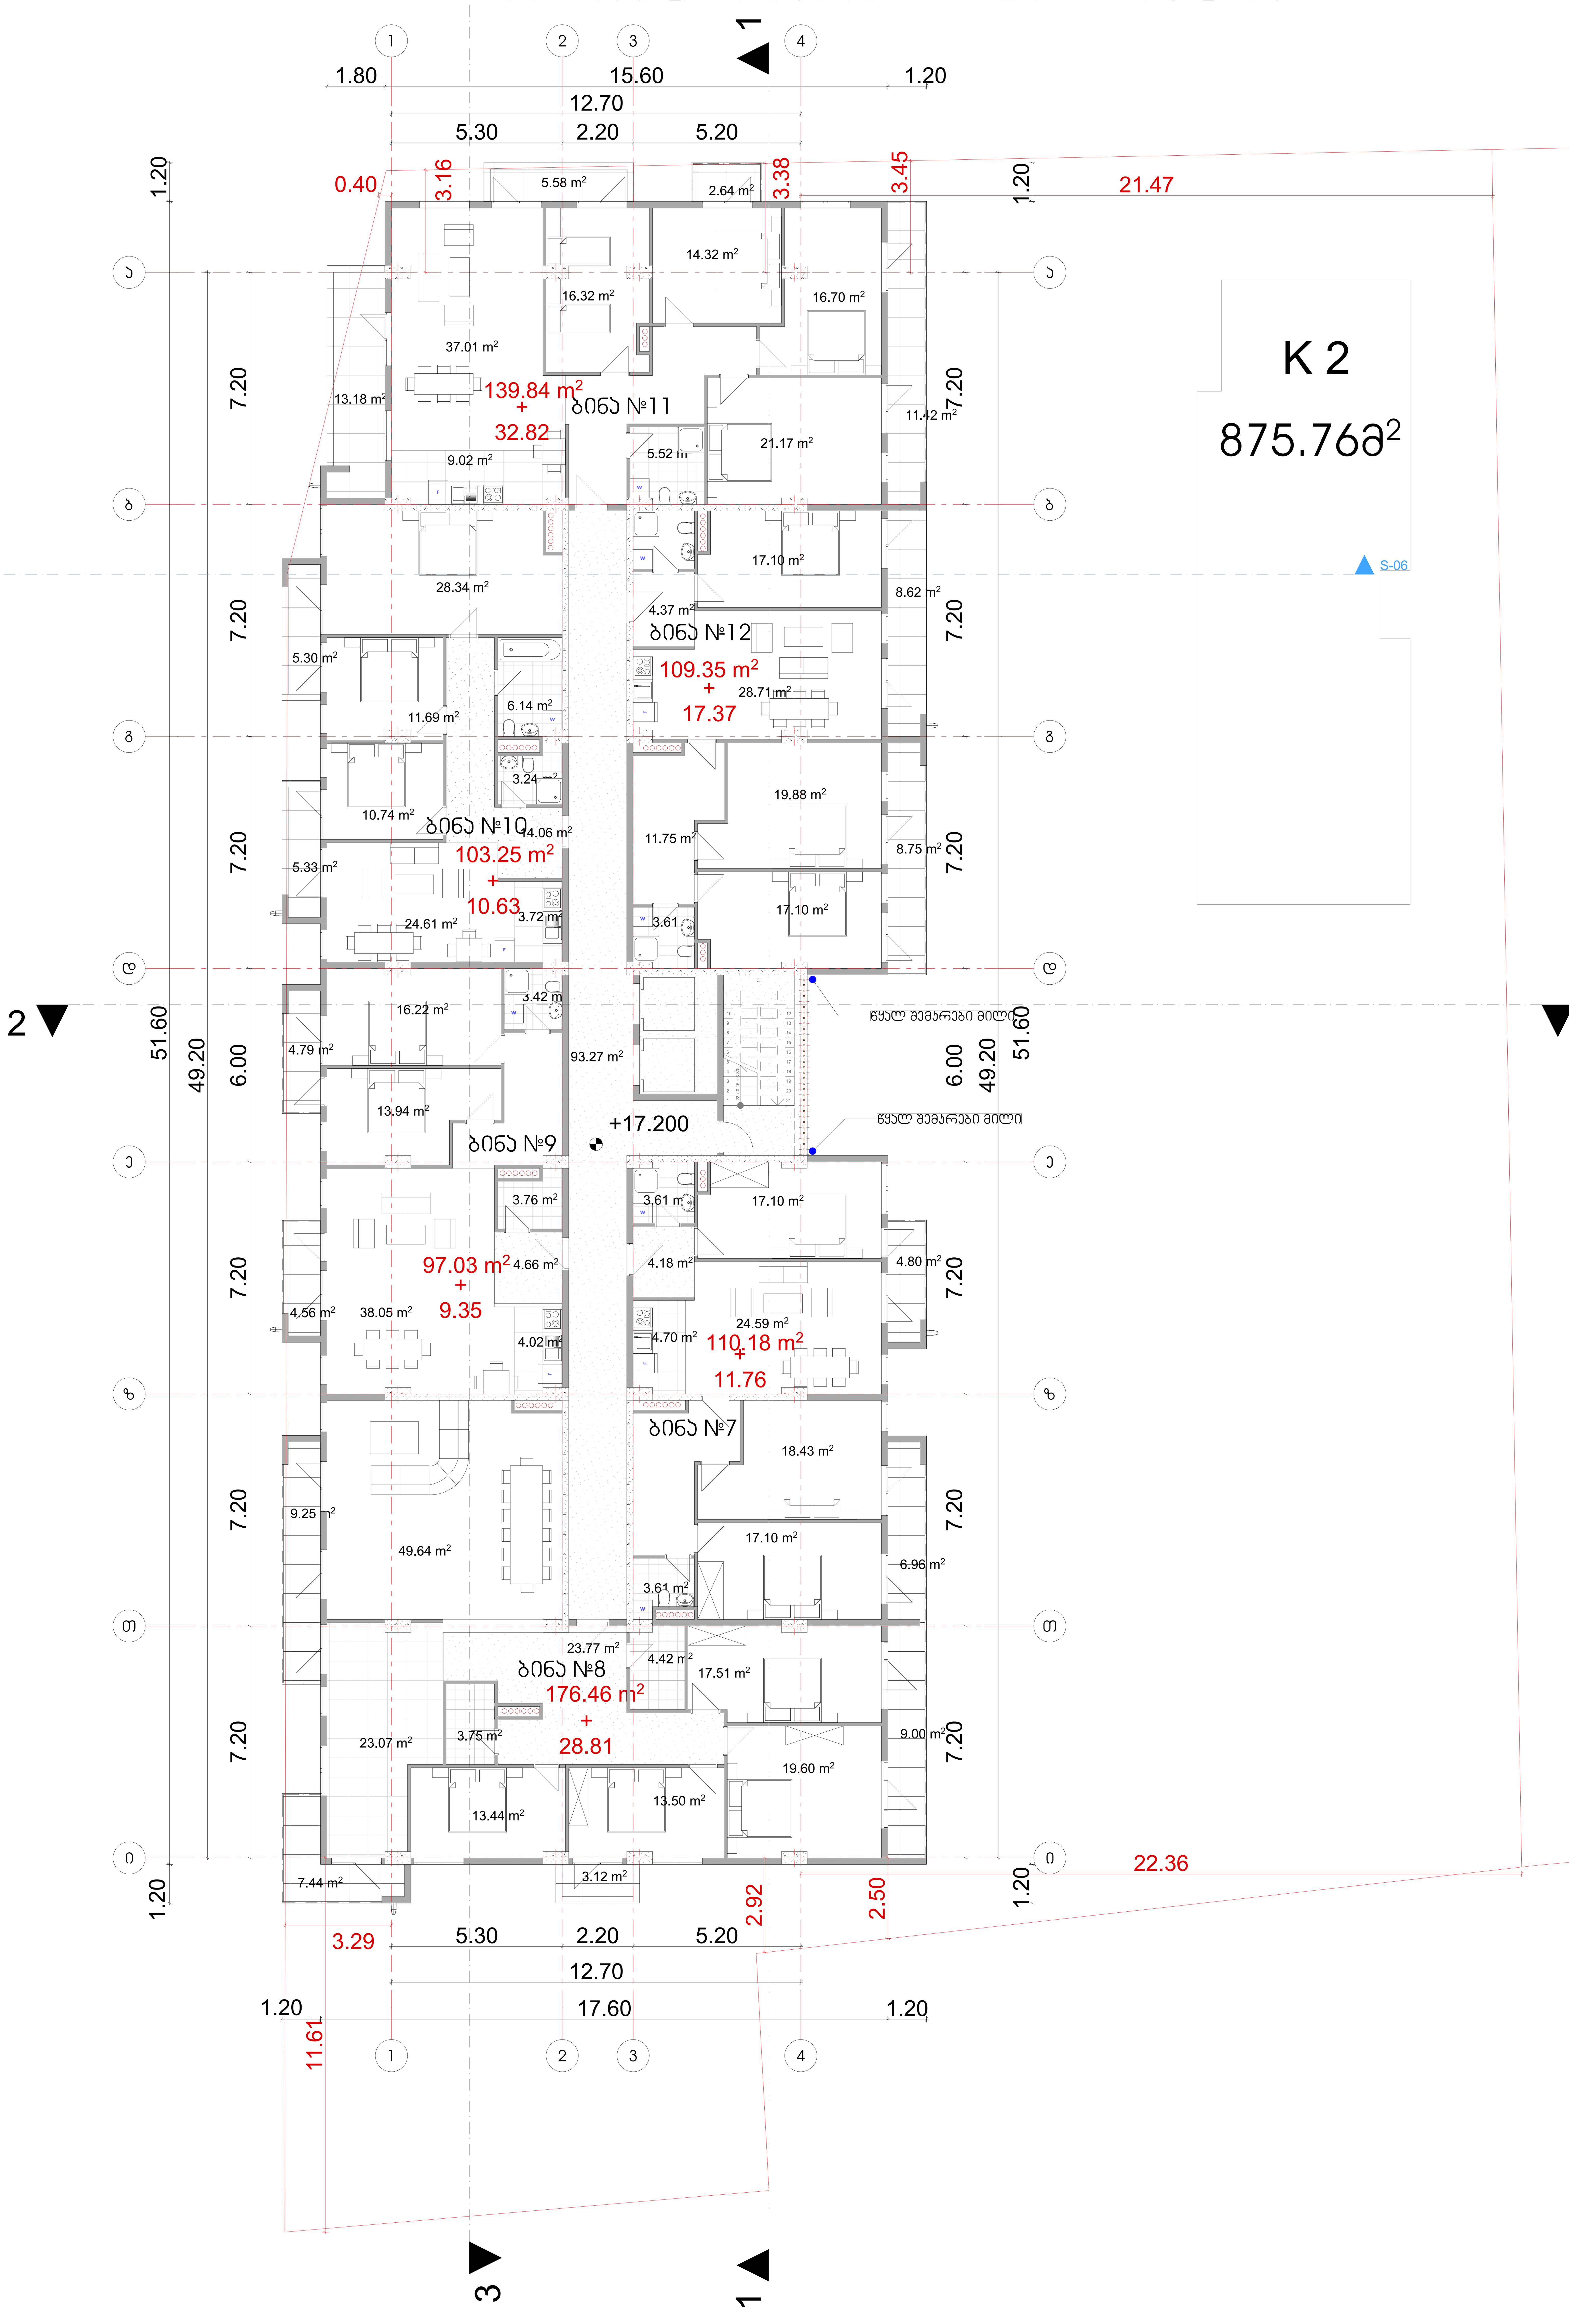

პირობითი აღნიშვნები

ტექნიკურ ეკონომიური მაჩვენებლები

თანამდებობა	გვარი	ხელმოწერა
დირექტორი	გ.ბიჭიკაშვილი	
ავტორი	დ.ცოტნიაშვილი	
თანაავტორი		
დამუშავა	დ.ცოტნიაშვილი	
შეამოწმა	დ.ცოტნიაშვილი	

დამკვეთი გ.ბიჭიკაშვილი

პროექტი

ნახაზი

მისამართი: ქალაქი თბილისი, ქუჩა გოძიაშვილი №22

მასშტაბი	1:100		
თარიღი			
სტადია		ფურცელი	ფურცლები
მ.პ		A-1	

სართულის გეგმა +20.50 ნიშნულზე

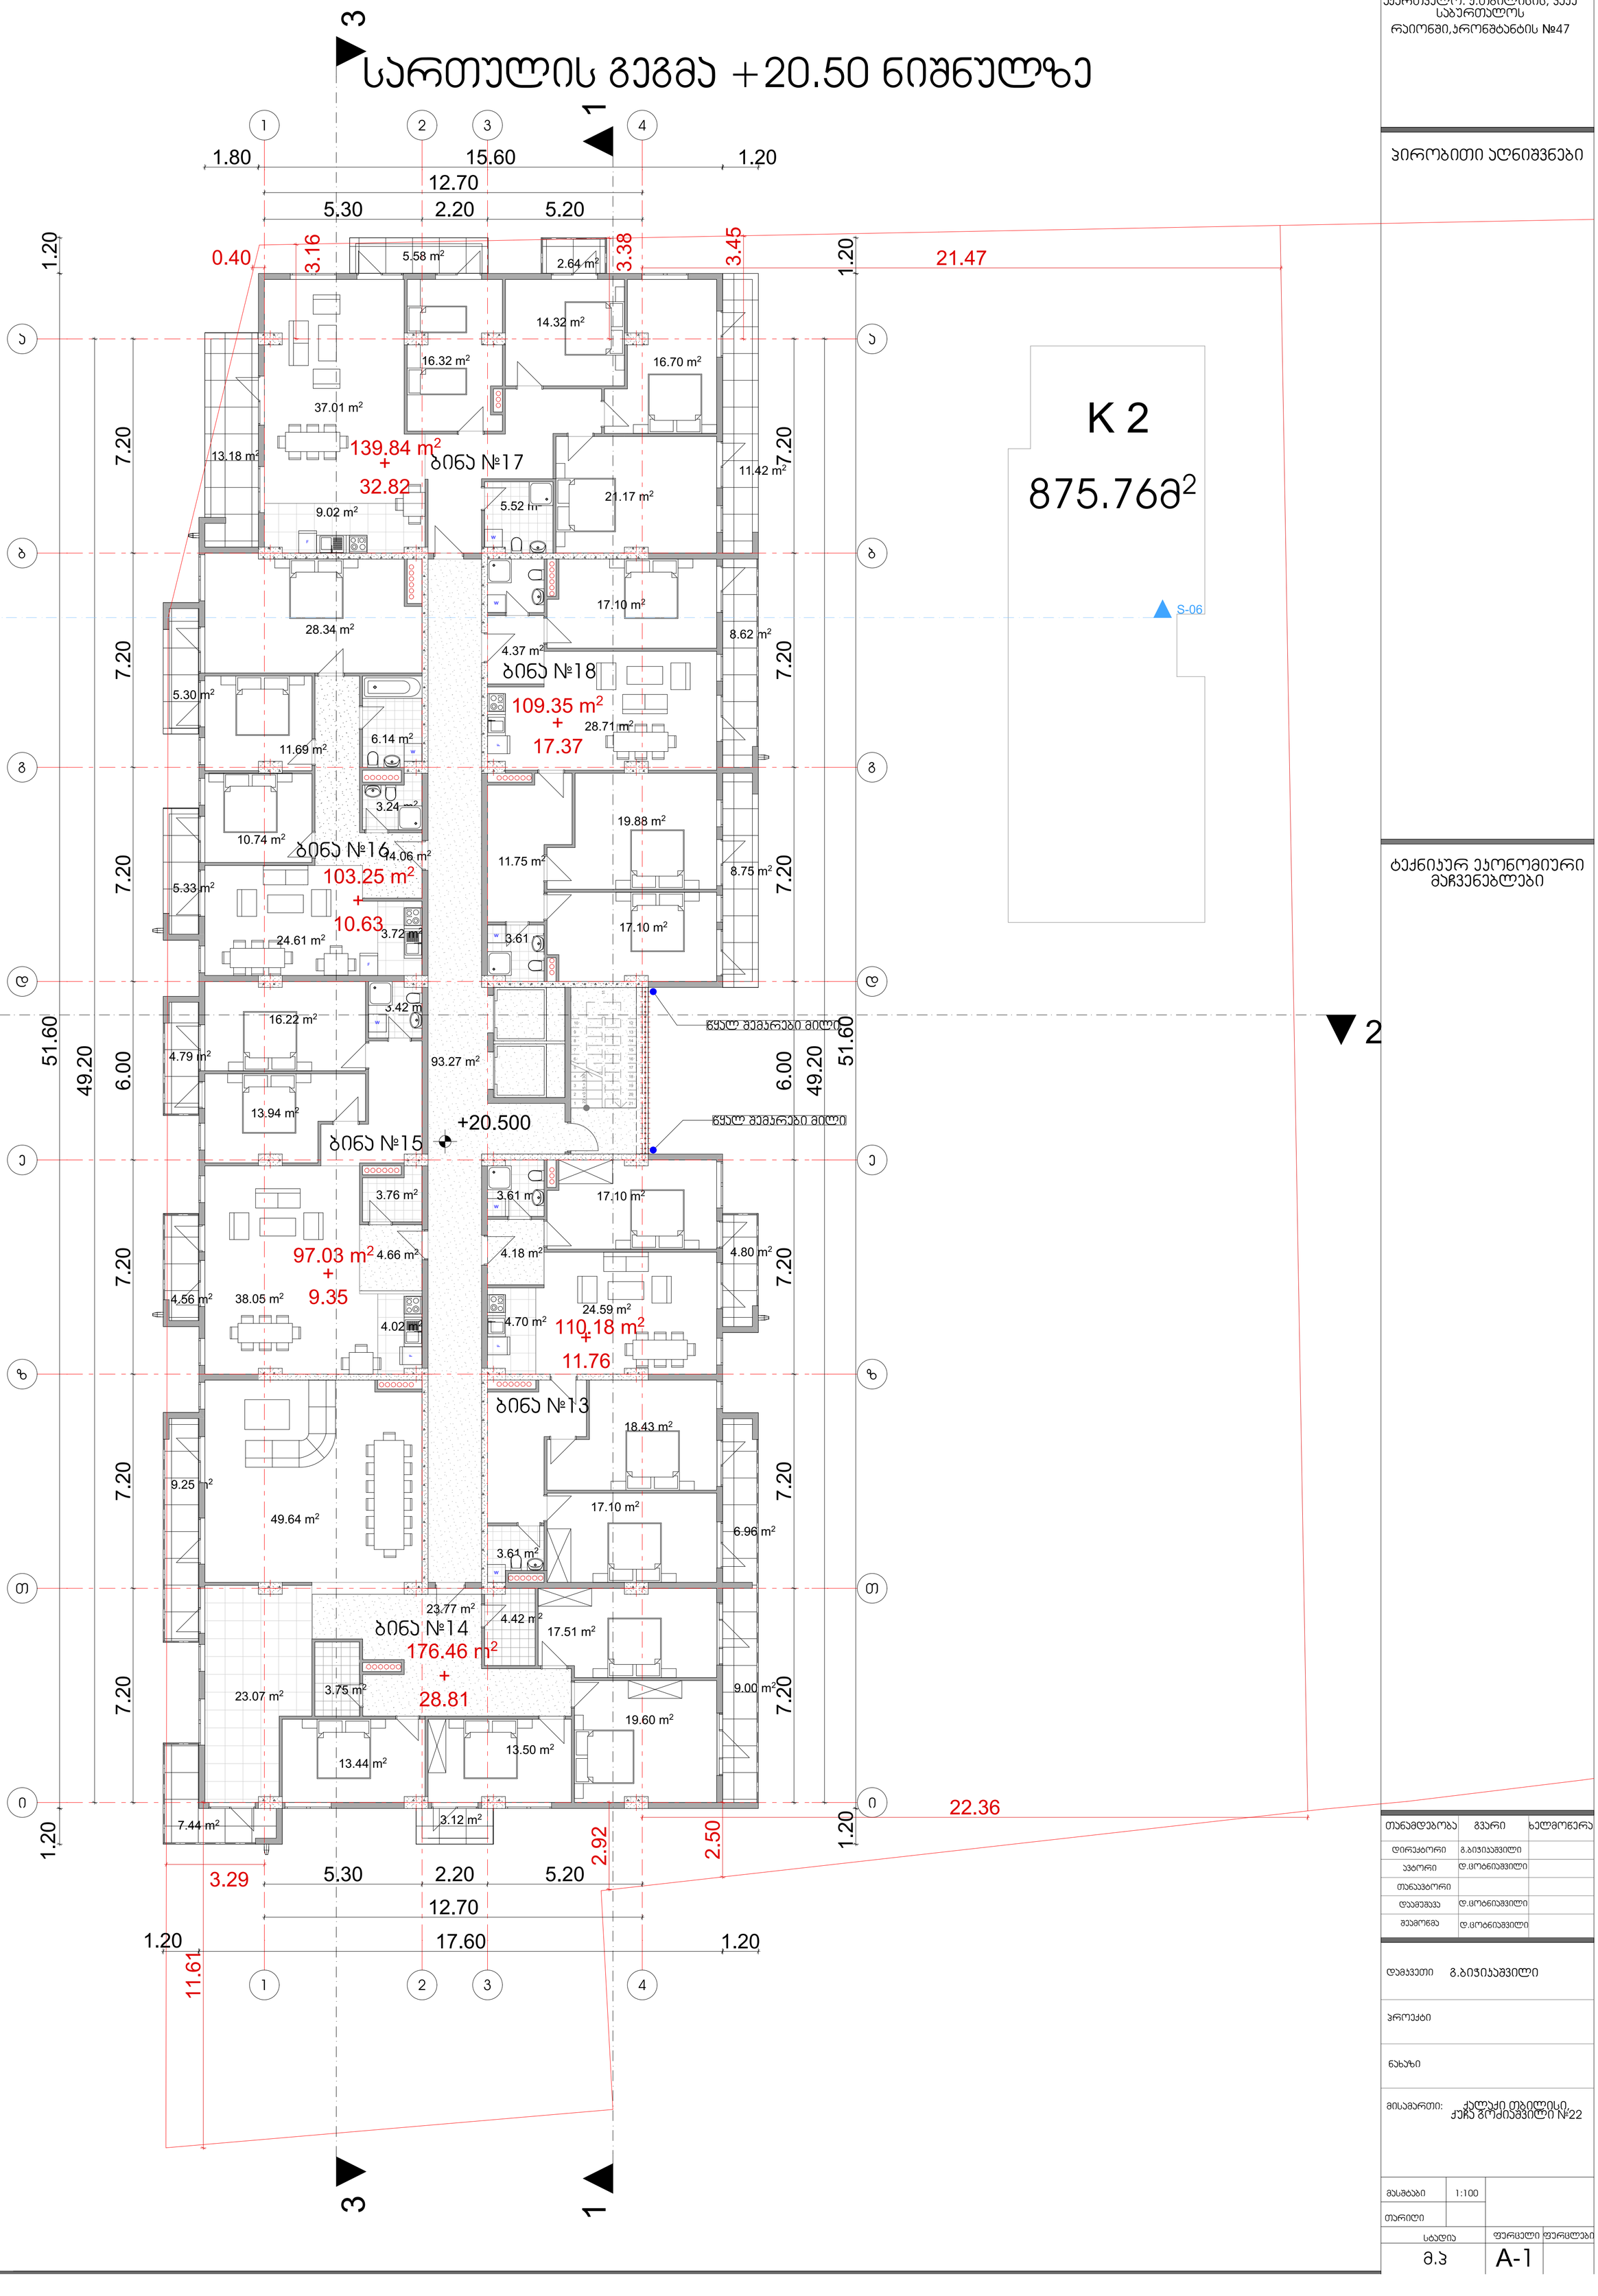

შპს "ნოვა დეველოპმენტ".
აჭართველო. ქ.თბილისის, ვაჟა საბურთალოს რაიონში,პრონშტანტის №47

პირობითი აღნიშვნები

ტექნიკურ ეკონომიური მაჩვენებლები

თანამდებობა	გვარი	ხელმოწერა
დირექტორი	გ.ბიჯისაშვილი	
აპტორი	დ.ცოტნიაშვილი	
თანაავტორი		
დაამუშავა	დ.ცოტნიაშვილი	
შეამოწმა	დ.ცოტნიაშვილი	

დამკვეთი გ.ბიჯისაშვილი

პროექტი

ნახაზი

მისამართი: ქალაქი თბილისი, ქეჩა გოძიაშვილი №22

მასშტაბი	1:100	
თარიღი		
სტადია	ფურცელი	ფურცლები
მ.პ	A-1	

სართულის გეგმა +23.80 ნიშნულზე



შპს "ნოვა დეველოპმენტ".
აჭართველო. ქ.თბილისის, ვაჟა საბურთალოს რაიონში,პრონშტანტის №47

პირობითი აღნიშვნები

ტექნიკურ ეკონომიური მაჩვენებლები

თანამდებობა	გვარი	ხელმოწერა
დირექტორი	გ.ბიჯისაშვილი	
აჯტორი	დ.ცოტნიაშვილი	
თანაავტორი		
დაამუშავა	დ.ცოტნიაშვილი	
შეამოწმა	დ.ცოტნიაშვილი	

დამკვეთი გ.ბიჯისაშვილი

პროექტი

ნახაზი

მისამართი: ქალაქი თბილისი, ქუჩა გოძისაშვილი №22

მასშტაბი	1:100	
თარიღი		
სტადია	ფურცელი	ფურცლები
მ.პ	A-1	

სართულის გეგმა +27.10 ნიშნულზე

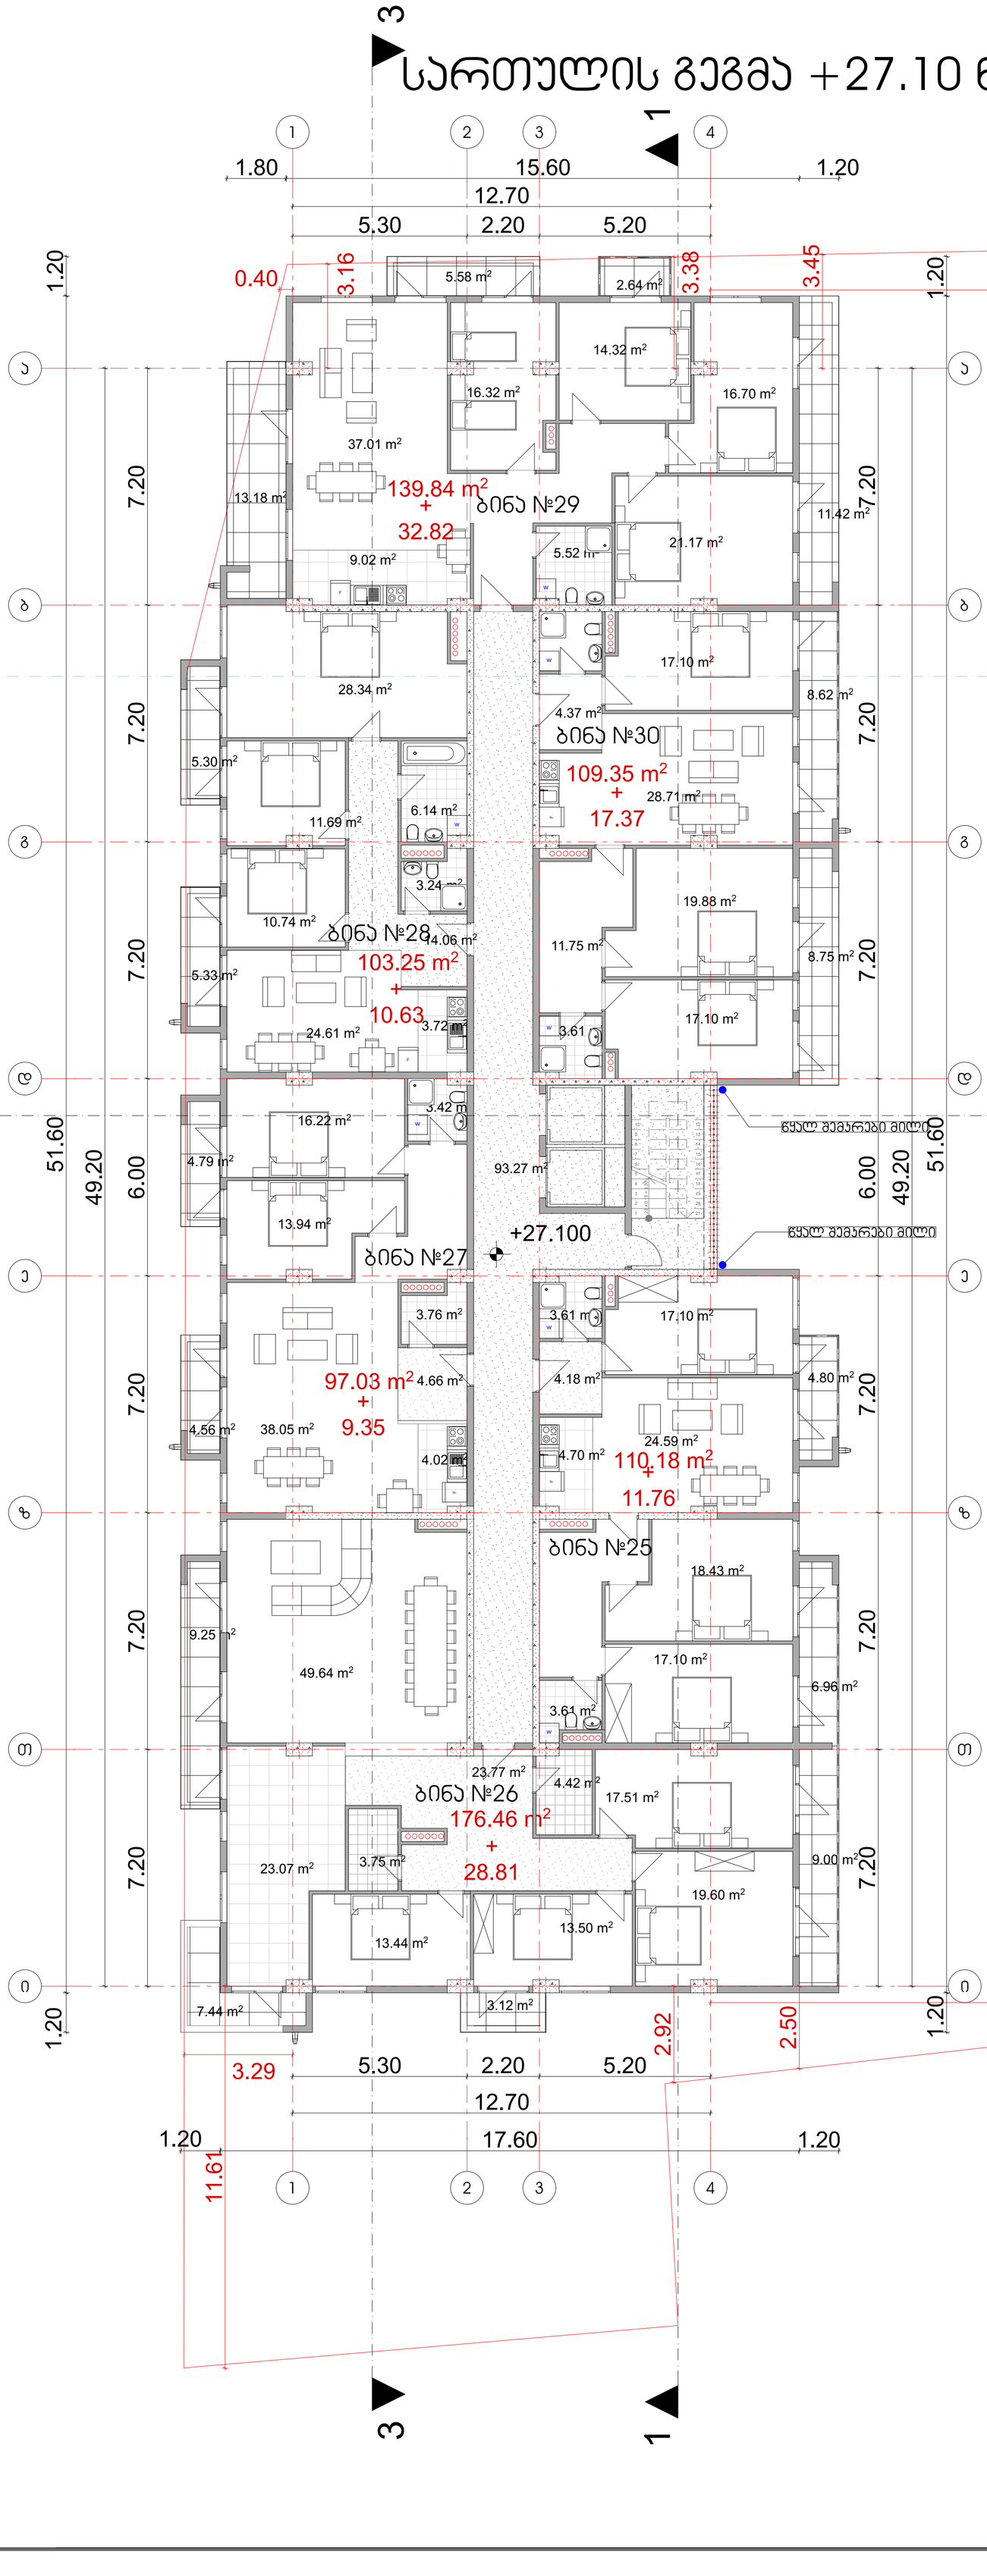

შპს "ნოვა დეველოპმენტ".
აჭართველო. ქ.თბილისის, ვაჟა საბურთალოს რაიონში,პრონშტანტის №47

პირობითი აღნიშვნები

ტექნიკურ ეკონომიური მაჩვენებლები

თანამდებობა	გვარი	ხელმოწერა
დირექტორი	გ.ბიჭიაშვილი	
აპტორი	დ.ცოტნიაშვილი	
თანაავტორი		
დაამუშავა	დ.ცოტნიაშვილი	
შეამოწმა	დ.ცოტნიაშვილი	

დამკვეთი გ.ბიჭიაშვილი

პროექტი

ნახაზი

მისამართი: ქალაქი თბილისი, ქუჩა გრძიაშვილი №22

მასშტაბი	1:100	
თარიღი		
სტადია	ფურცელი	ფურცლები
მ.პ	A-1	

სართულის გეგმა +30.40 ნიშნულზე

შპს "ნოვა დეველოპმენტ".
აჭართველო. ქ.თბილისის, ვაჟა საბურთალოს
რაიონში,ყარონშტანტის №47

პირობითი აღნიშვნები

K 2

875.76მ²

S-06

ტექნიკურ ეკონომიური მაჩვენებლები

თანამდებობა	გვარი	ხელმოწერა
დირექტორი	გ.ბიჯისაშვილი	
ავტორი	დ.ცოტნიაშვილი	
თანაავტორი		
დაამუშავა	დ.ცოტნიაშვილი	
შეამოწმა	დ.ცოტნიაშვილი	

დამკვეთი გ.ბიჯისაშვილი

პროექტი

ნახაზი

მისამართი: ქალაქი თბილისი, ქუჩა გოძიაშვილი №22

მასშტაბი	1:100	
თარიღი		
სტადია	ფურცელი	ფურცლები
მ.ს	A-1	

სართულის გეგმა +33.70 ნიშნულზე

შპს "ნოვა დეველოპმენტ".	
აჭართველო. ქ.თბილისის, ვაჟა საბურთალოს რაიონში,ყარონშტანტის №47	

პირობითი აღნიშვნები

ტექნიკურ ეკონომიური მაჩვენებლები

K 2

875.76მ²

S-06

ბინა №41
139.84 m² + 32.82

ბინა №42
109.35 m² + 17.37

ბინა №40
103.25 m² + 10.75

ბინა №39
97.03 m² + 9.35

ბინა №38
176.46 m² + 28.81

ბინა №37
110.18 m² + 11.76

+33.700

წყალ მეპარები მილი

წყალ მეპარები მილი

თანამდებობა	გვარი	ხელმოწერა
დირექტორი	გ.ბიჭიაშვილი	
ავტორი	დ.ცოტნიაშვილი	
თანაავტორი		
დაამუშავა	დ.ცოტნიაშვილი	
შეამოწმა	დ.ცოტნიაშვილი	

დამკვეთი გ.ბიჭიაშვილი

პროექტი

ნახაზი

მისამართი: ქალაქი თბილისი, ქუჩა გრძიაშვილი №22

მასშტაბი	1:100
თარიღი	

სტადია	ფურცელი	ფურცლები
მ.პ	A-1	

სართულის გეგმა +37.00 ნიშნულზე



შპს "ნოვა დეველოპმენტ".
საქართველო. ქ.თბილისის, ვაკე საბურთალოს
რაიონში,კრონშტანტის №47

პირობითი აღნიშვნები

ტექნიკურ ეკონომიკური მაჩვენებლები

თანამდებობა	გვარი	ხელმოწერა
დირექტორი	გ.ბიჭიკაშვილი	
ავტორი	დ.ცოტნიაშვილი	
თანაავტორი		
დამუშავა	დ.ცოტნიაშვილი	
შეამოწმა	დ.ცოტნიაშვილი	

დამკვეთი გ.ბიჭიკაშვილი

პროექტი

ნახაზი

მისამართი: ქალაქი თბილისი, ქუჩა გოძიაშვილი №22

მასშტაბი	1:100		
თარიღი			
სტადია		ფურცელი	ფურცლები
მ.პ		A-1	

სართულის გეგმა +40.30 ნიშნულზე



K 2

870.83მ²

შპს "ნოვა დეველოპმენტ".
აჭართველო. ქ.თბილისის, ვაჟა საბურთალოს რაიონში,ყარონშტანტის №47

პირობითი აღნიშვნები

ტექნიკურ ეკონომიური მაჩვენებლები

თანამდებობა	გვარი	ხელმოწერა
დირექტორი	გ.ბიჭიაშვილი	
ავტორი	დ.ცოტნიაშვილი	
თანაავტორი		
დამპროექტებელი	დ.ცოტნიაშვილი	
შემოწმება	დ.ცოტნიაშვილი	

დამკვეთი გ.ბიჭიაშვილი

პროექტი

ნახაზი

მისამართი: ქალაქი თბილისი, ქუჩა გრძიაშვილი №22

მასშტაბი	1:100	
თარიღი		
სტადია	ფურცელი	ფურცლები
მ.პ	A-1	

სართულის გეგმა +43.60 ნიშნულზე



შპს "ნოვა დეველოპმენტ". აჭართველო. ქ.თბილისის, ვაჟა საბურთალოს რაიონში,ყორნეშტანტის №47

პირობითი აღნიშვნები

ტექნიკურ ეკონომიური მაჩვენებლები

თანამდებობა	გვარი	ხელმოწერა
დირექტორი	გ.ბიჭიაშვილი	
ავტორი	დ.ცოტნიაშვილი	
თანაავტორი		
დაამუშავა	დ.ცოტნიაშვილი	
შეამოწმა	დ.ცოტნიაშვილი	

დამკვეთი გ.ბიჭიაშვილი

პროექტი

ნახაზი

მისამართი: ქალაქი თბილისი, ქუჩა გორქიაშვილი №22

მასშტაბი	1:100	
თარიღი		
სტადია	ფურცელი	ფურცლები
მ.პ	A-1	

სართულის გეგმა +46.90 ნიშნულზე

შპს "ნოვა დეველოპმენტ".
აჭართველო. ქ.თბილისის, ვაჟა საბურთალოს რაიონში,ყარონშტანტის №47

პირობითი აღნიშვნები

ტექნიკურ ეკონომიური მაჩვენებლები

K 2

817.39 მ²

S-06

331.62 m²
+
83.76

ბინა №64

97.03 m²
+
9.35

ბინა №63

110.18 m²
+
11.76

ბინა №61

176.46 m²
+
28.81

ბინა №62

+46.900

წყალ მეპარები მილი

წყალ მეპარები მილი

თანამდებობა	გვარი	ხელმოწერა
დირექტორი	გ.ბიჭიაშვილი	
ავტორი	დ.ცოტნიაშვილი	
თანაავტორი		
დაამუშავა	დ.ცოტნიაშვილი	
შეამოწმა	დ.ცოტნიაშვილი	

დამკვეთი გ.ბიჭიაშვილი

პროექტი

ნახაზი

მისამართი: ქალაქი თბილისი, ქუჩა გრძიაშვილი №22

მასშტაბი	1:100	
თარიღი		
სტადია	ფერცელი	ფერცლები
მ.პ	A-1	

სართულის გეგმა +50.20 ნიშნულზე

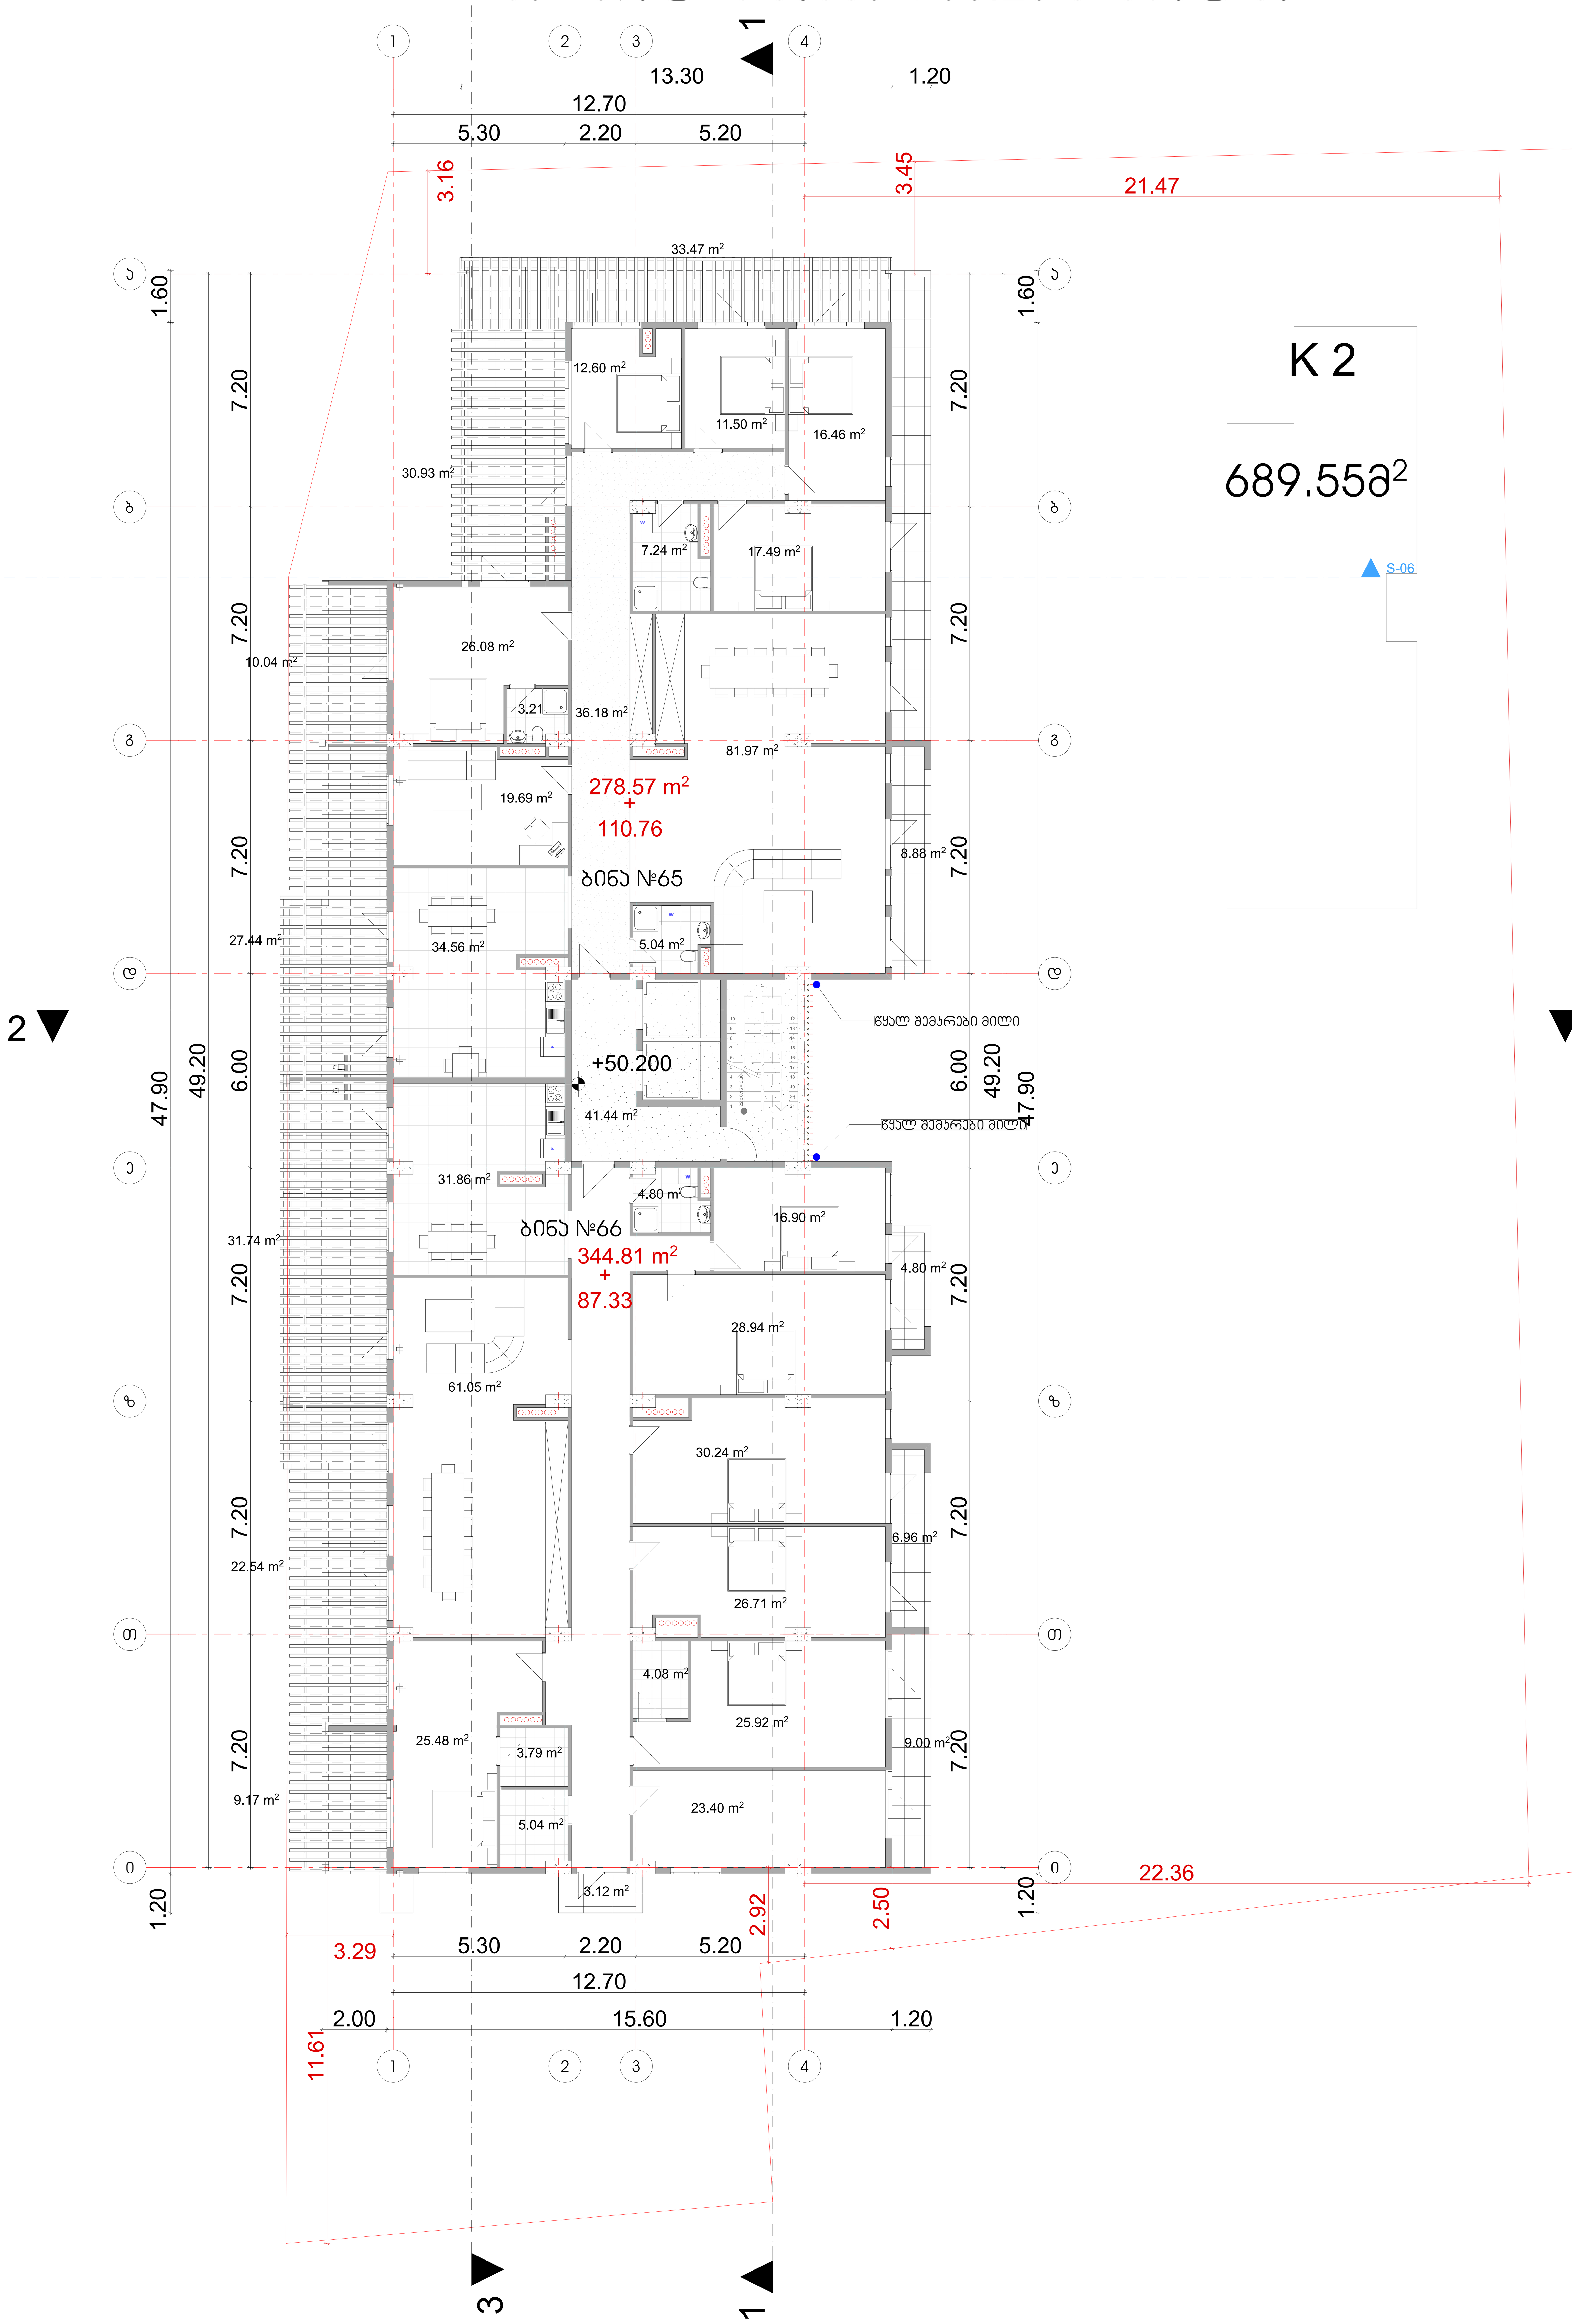

შპს "ნოვა დეველოპმენტ".
აქართველო. ქ.თბილისის, ვაკე საბურთალოს
რაიონში,კრონშტანტის №47

პირობითი აღნიშვნები

ტექნიკურ ეკონომიური მაჩვენებლები

თანამდებობა	გვარი	ხელმოწერა
დირექტორი	გ.ბიჭიკაშვილი	
ავტორი	დ.ცოტნიაშვილი	
თანაავტორი		
დამუშავა	დ.ცოტნიაშვილი	
შეამოწმა	დ.ცოტნიაშვილი	

დამკვეთი გ.ბიჭიკაშვილი

პროექტი

ნახაზი

მისამართი: ქალაქი თბილისი, ქუჩა გოძიაშვილი №22

მასშტაბი	1:100		
თარიღი			
სტადია		ფურცელი	ფურცლები
მ.პ		A-1	

სართულის გეგმა +53.50 ნიშნულზე

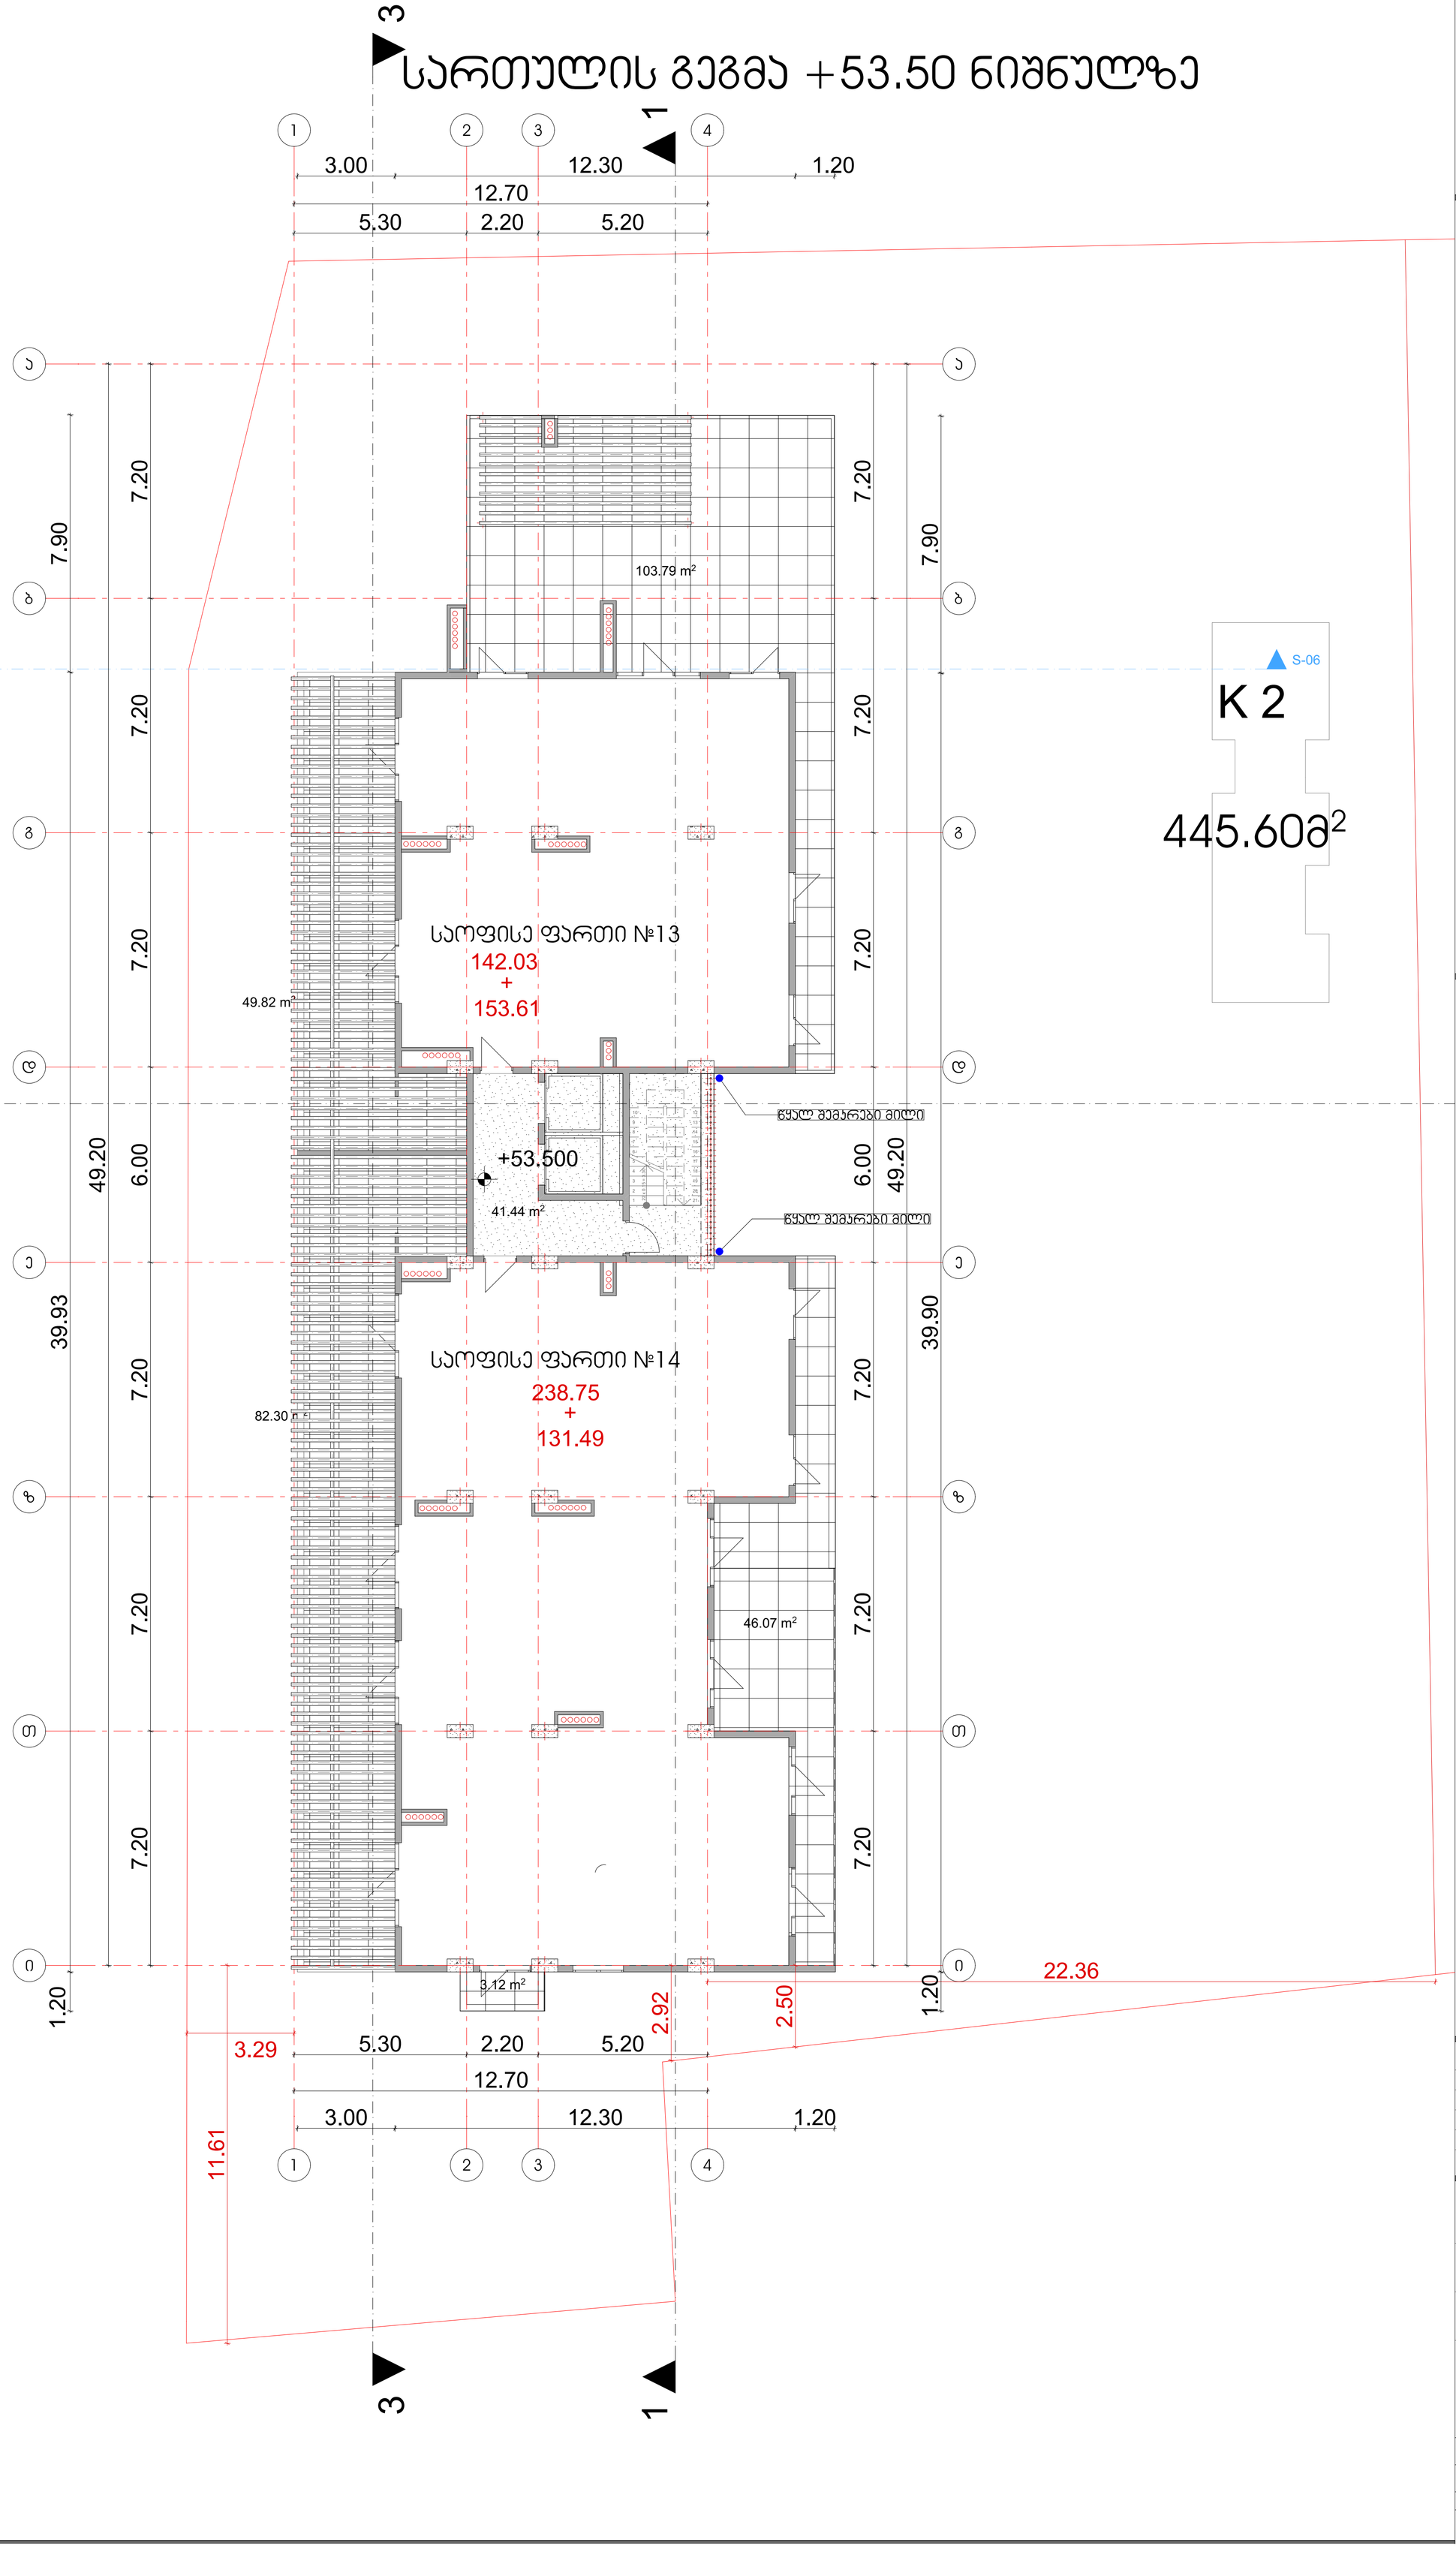

შპს "ნოვა დეველოპმენტ".
აჭართველო. ქ.თბილისის, ვაჟა საბურთალოს რაიონში,პრონშტანტის №47

პირობითი აღნიშვნები

ტექნიკურ ეკონომიური მაჩვენებლები

თანამდებობა	გვარი	ხელმოწერა
დირექტორი	გ.ბიჯისაშვილი	
ავტორი	დ.ცოტნიაშვილი	
თანაავტორი		
დაამუშავა	დ.ცოტნიაშვილი	
შეამოწმა	დ.ცოტნიაშვილი	

დამკვეთი გ.ბიჯისაშვილი

პროექტი

ნახაზი

მისამართი: ქალაქი თბილისი, ქუჩა გოძისაშვილი №22

მასშტაბი	1:100	
თარიღი		
სტადია	ფურცელი	ფურცლები
მ.პ	A-1	

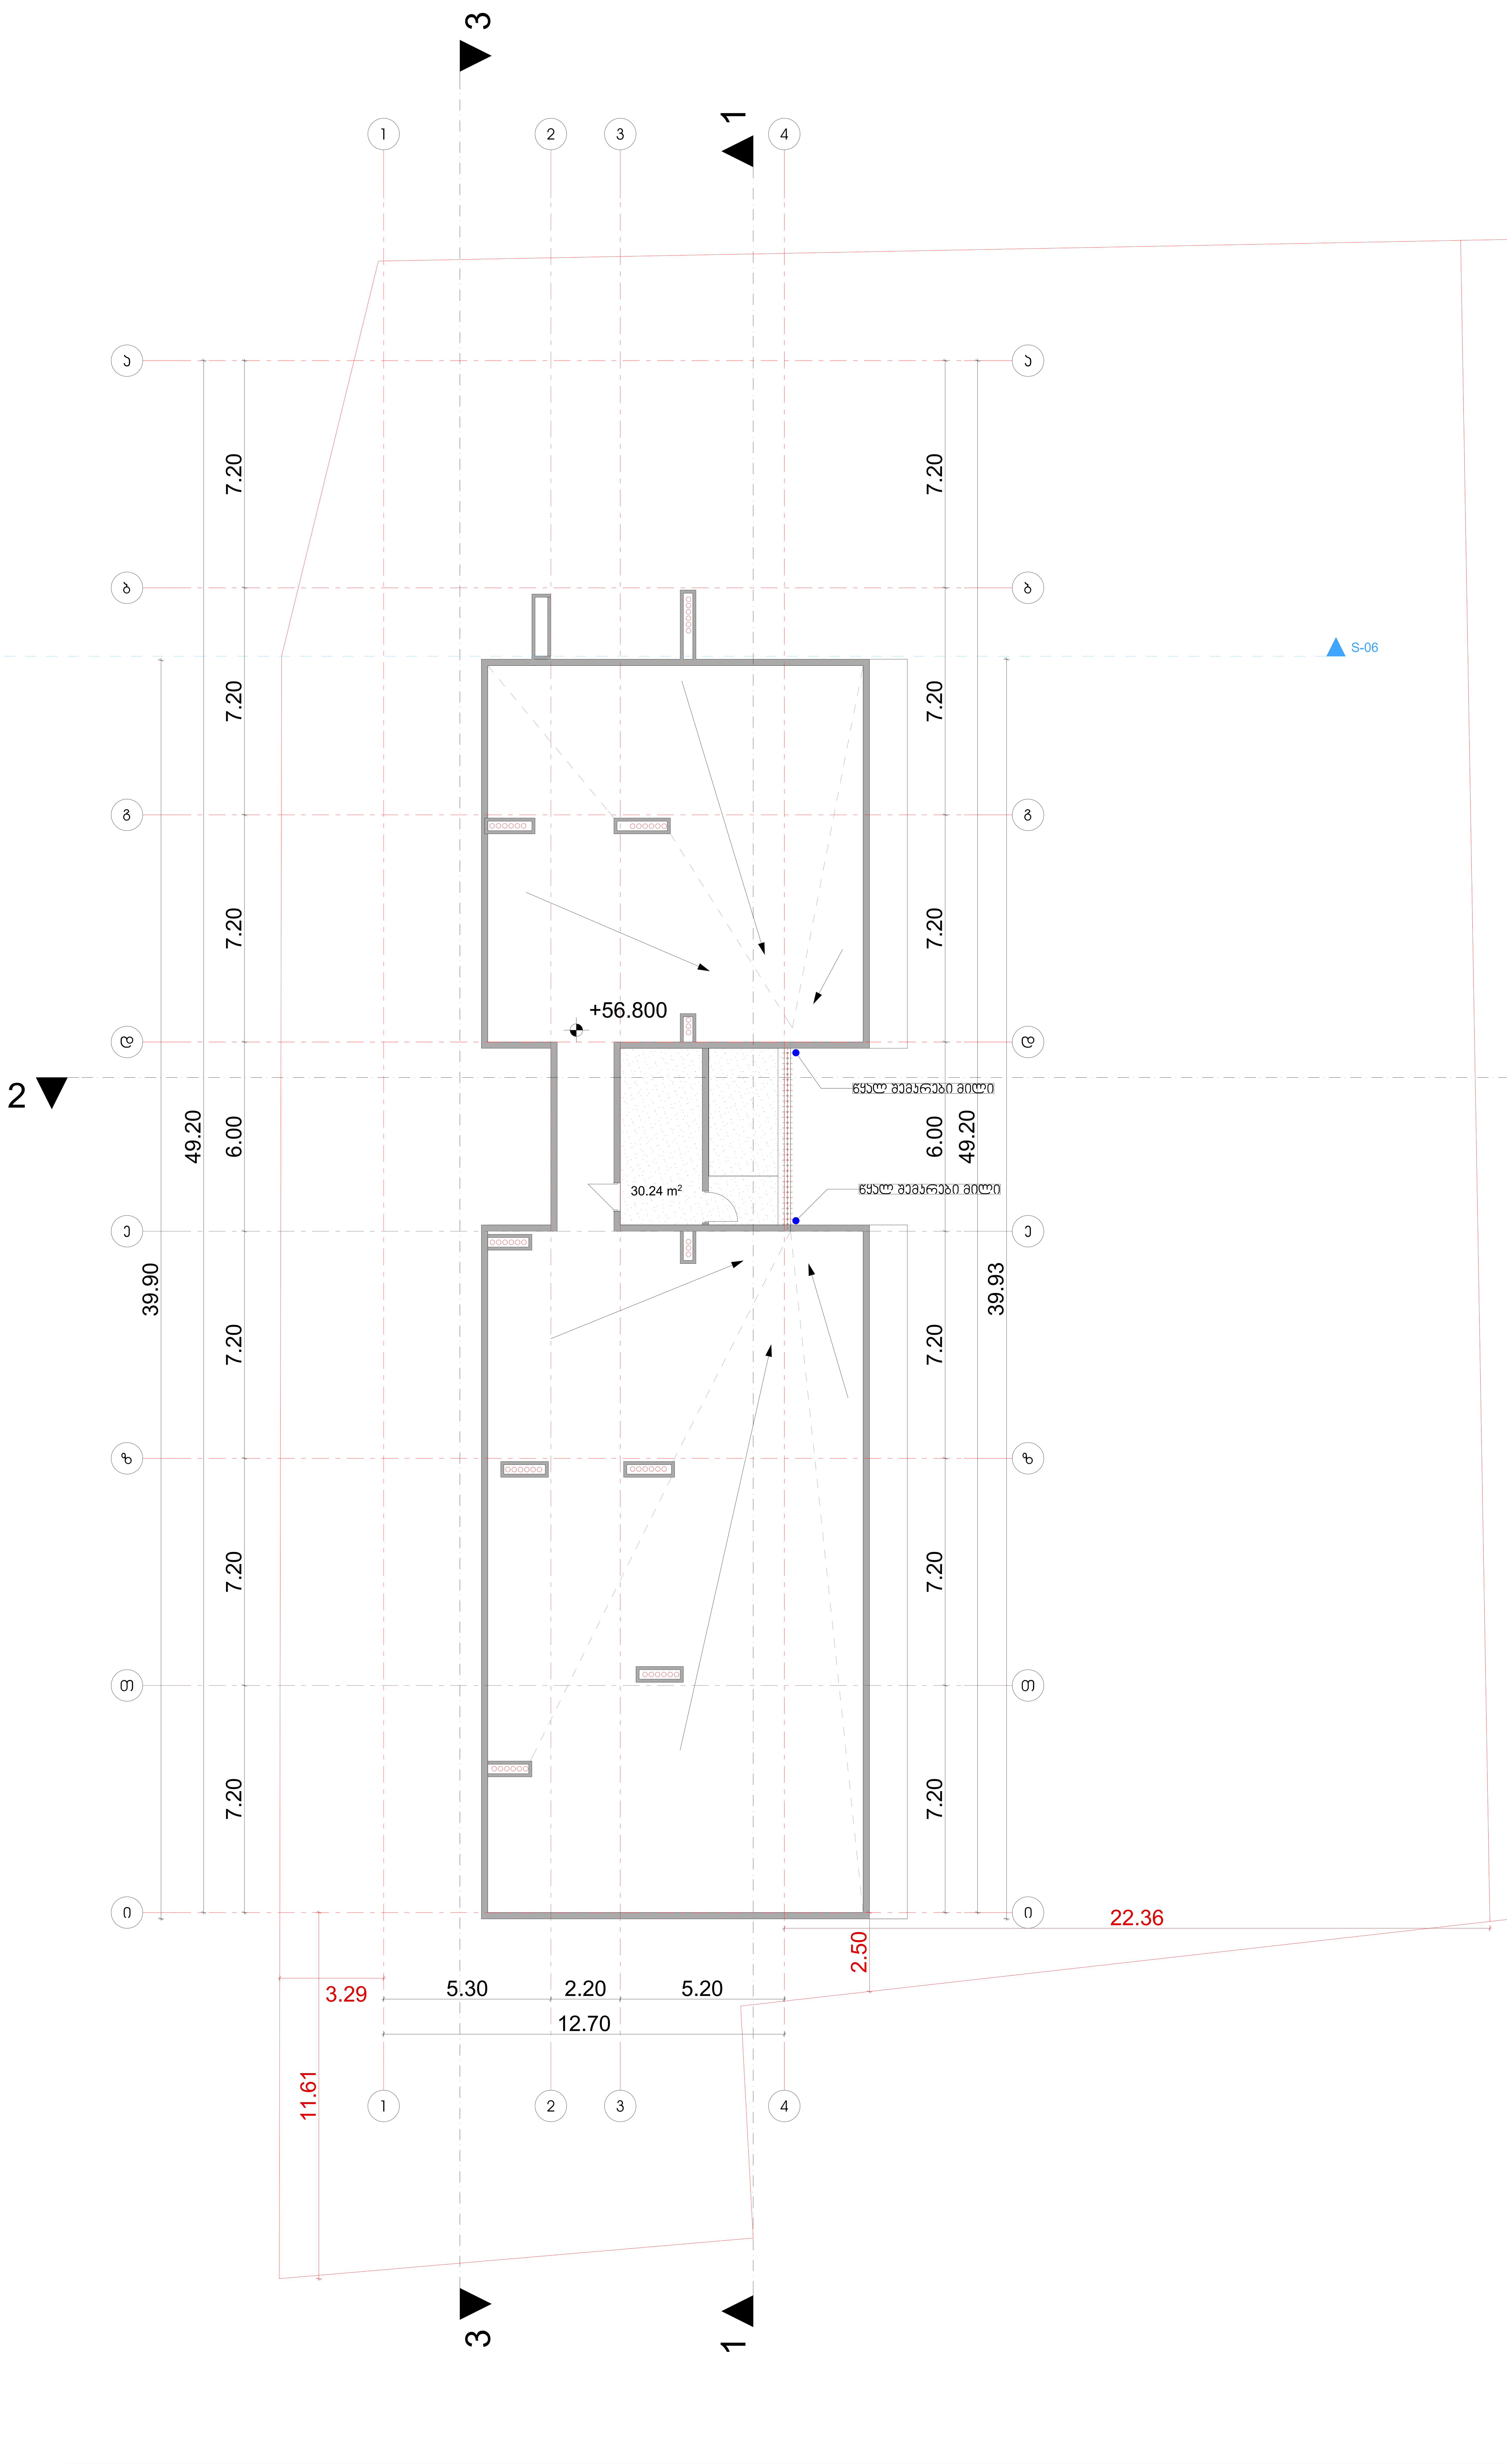

შპს "ნოვა დეველოპმენტ". აქართველო. ქ.თბილისის, ვაკე საბურთალოს რაიონში,კრონშტანტის №47

პირობითი აღნიშვნები

ტექნიკურ ეკონომიური მაჩვენებლები

თანამდებობა	გვარი	ხელმოწერა
დირექტორი	გ.ბიჯიკაშვილი	
ავტორი	დ.ცოტნიაშვილი	
თანაავტორი		
დამუშავა	დ.ცოტნიაშვილი	
შეამოწმა	დ.ცოტნიაშვილი	

დამკვეთი გ.ბიჯიკაშვილი

პროექტი

ნახაზი

მისამართი: ქალაქი თბილისი, ქუჩა გოძიაშვილი №22

მასშტაბი	1:100		
თარიღი			
სტადია		ფურცელი	ფურცლები
მ.პ		A-1	

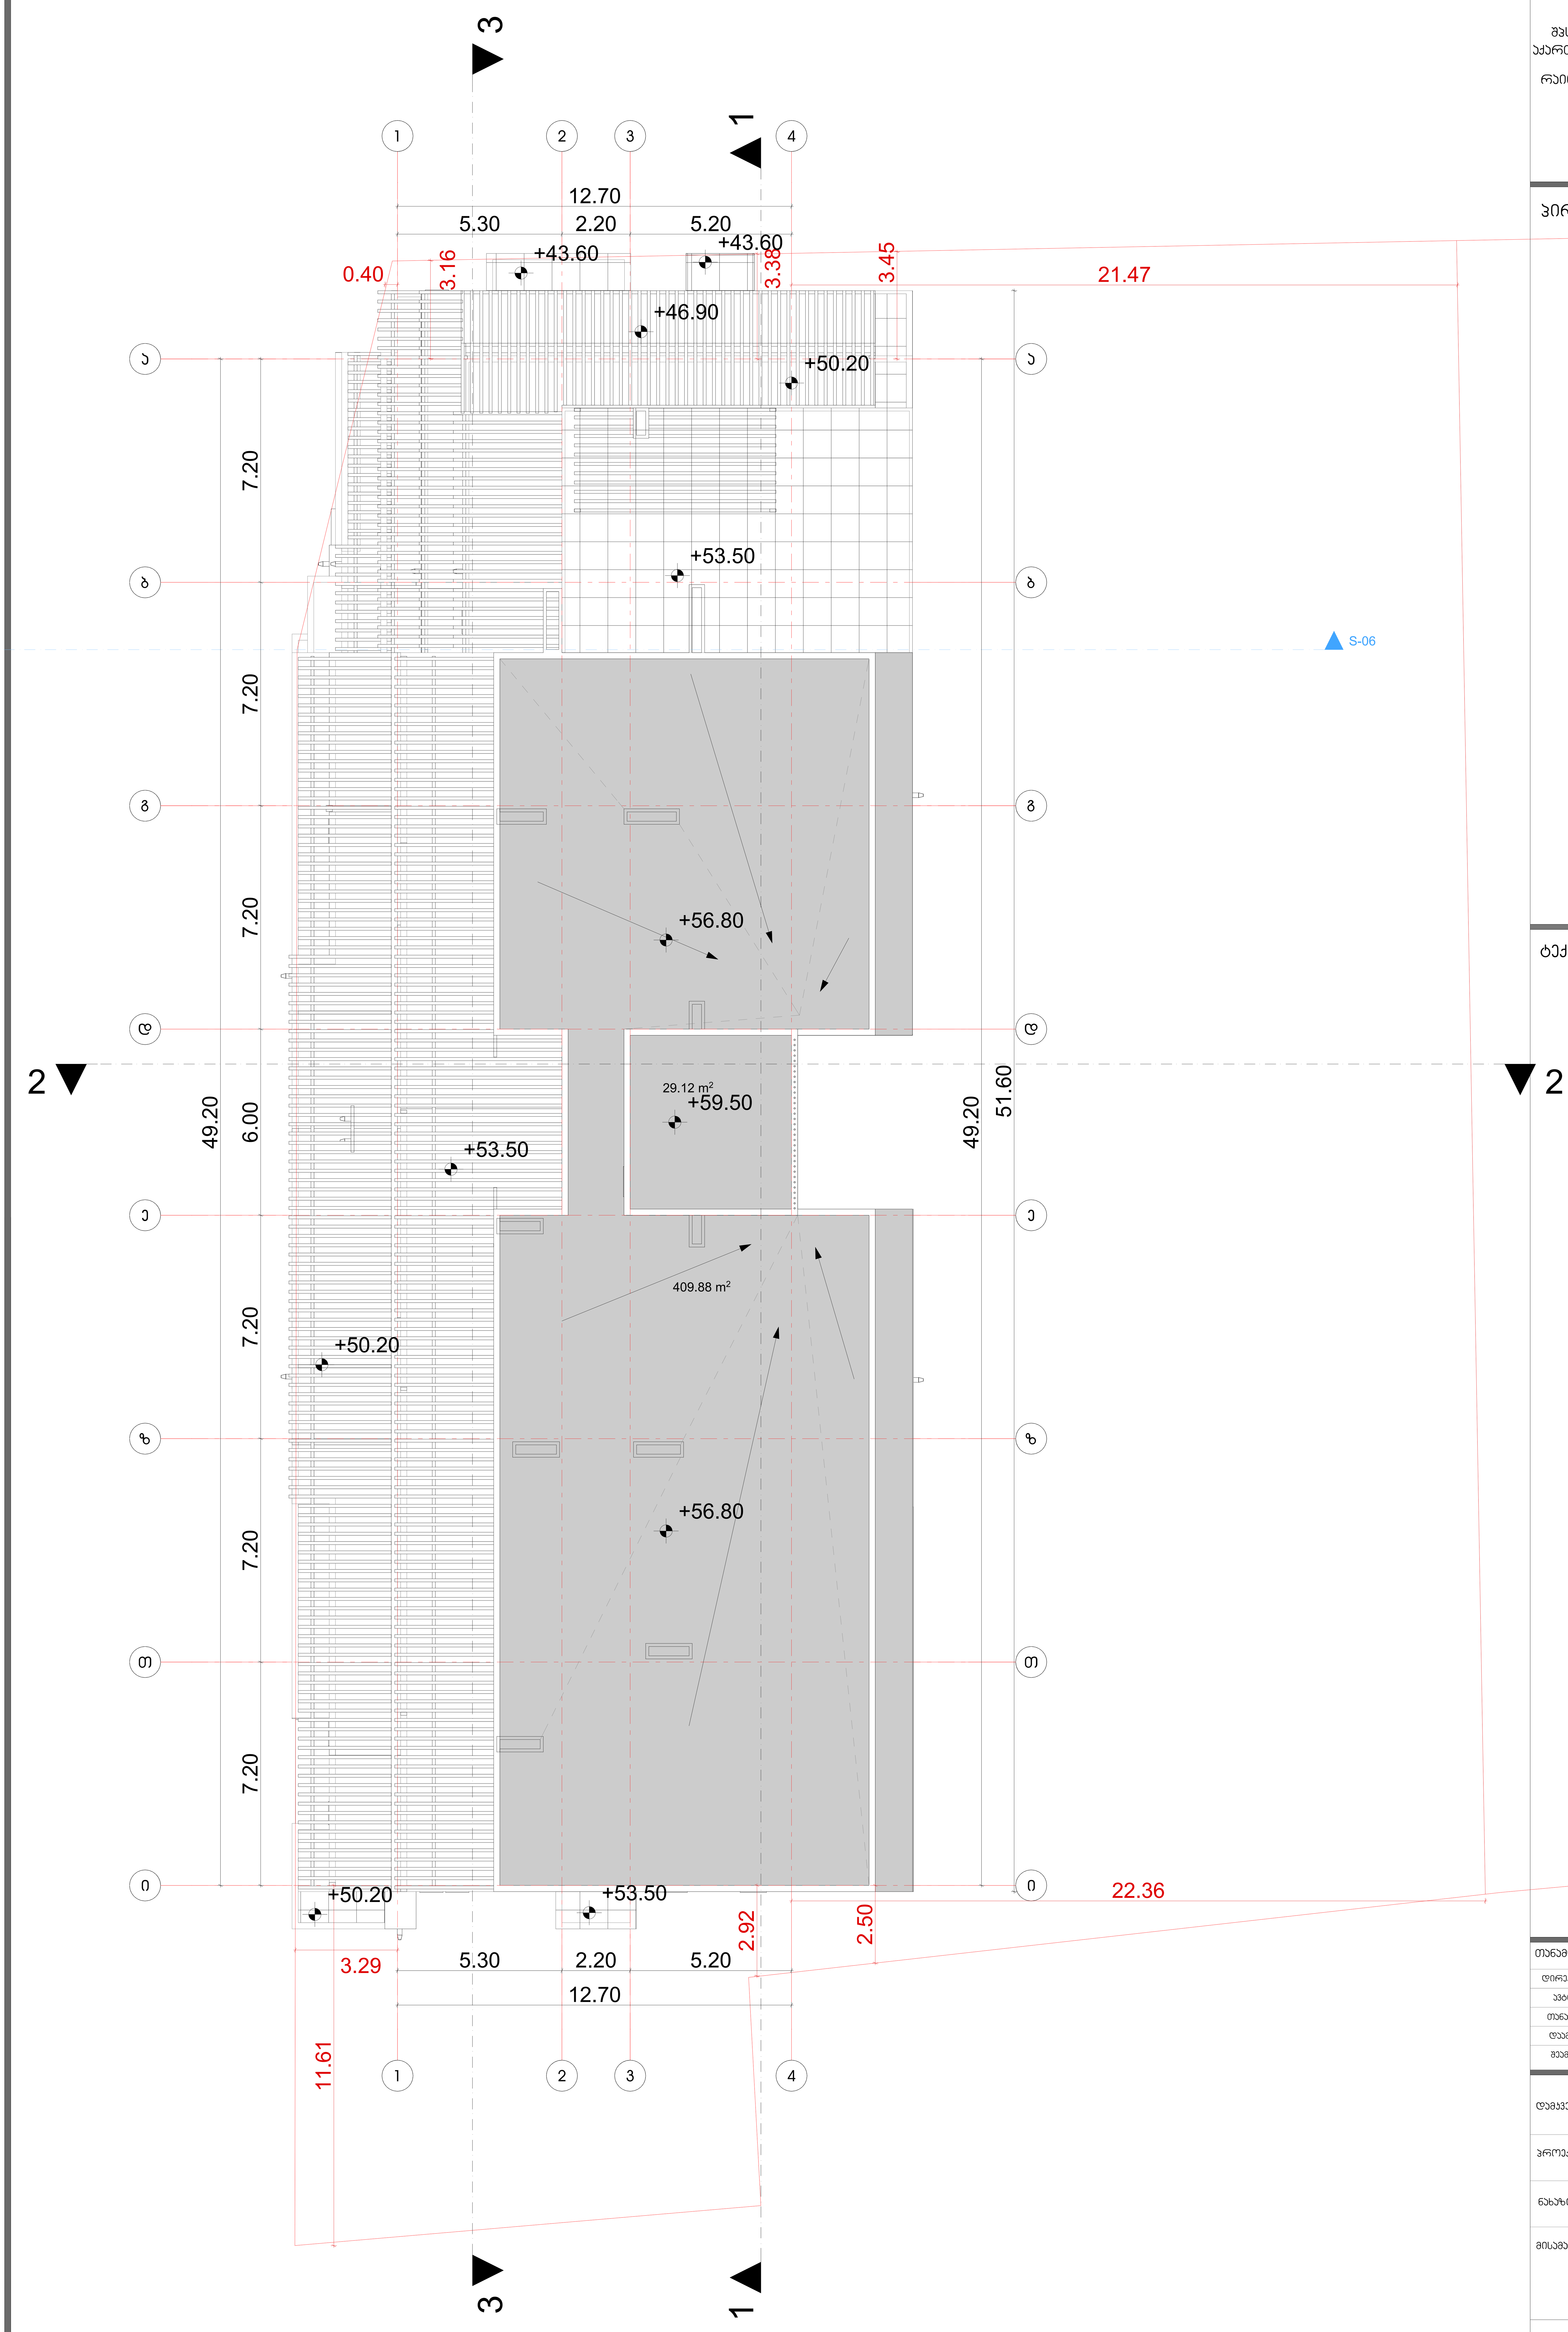

შპს "ნოვა დეველოპმენტ".
აქართველო. ქ.თბილისის, ვაკე საბურთალოს
რაიონში,კრონშტანტის №47

პირობითი აღნიშვნები

ტექნიკურ ეკონომიური მაჩვენებლები

თანამდებობა	გვარი	ხელმოწერა
დირექტორი	გ.ბიჭიკაშვილი	
ავტორი	დ.ცოტნიაშვილი	
თანაავტორი		
დამუშავა	დ.ცოტნიაშვილი	
შეამოწმა	დ.ცოტნიაშვილი	

დამკვეთი გ.ბიჭიკაშვილი

პროექტი

ნახაზი

მისამართი: ქალაქი თბილისი, ქუჩა გორძიაშვილი №22

მასშტაბი	1:100		
თარიღი			
სტადია		ფურცელი	ფურცლები
მ.პ		A-1	

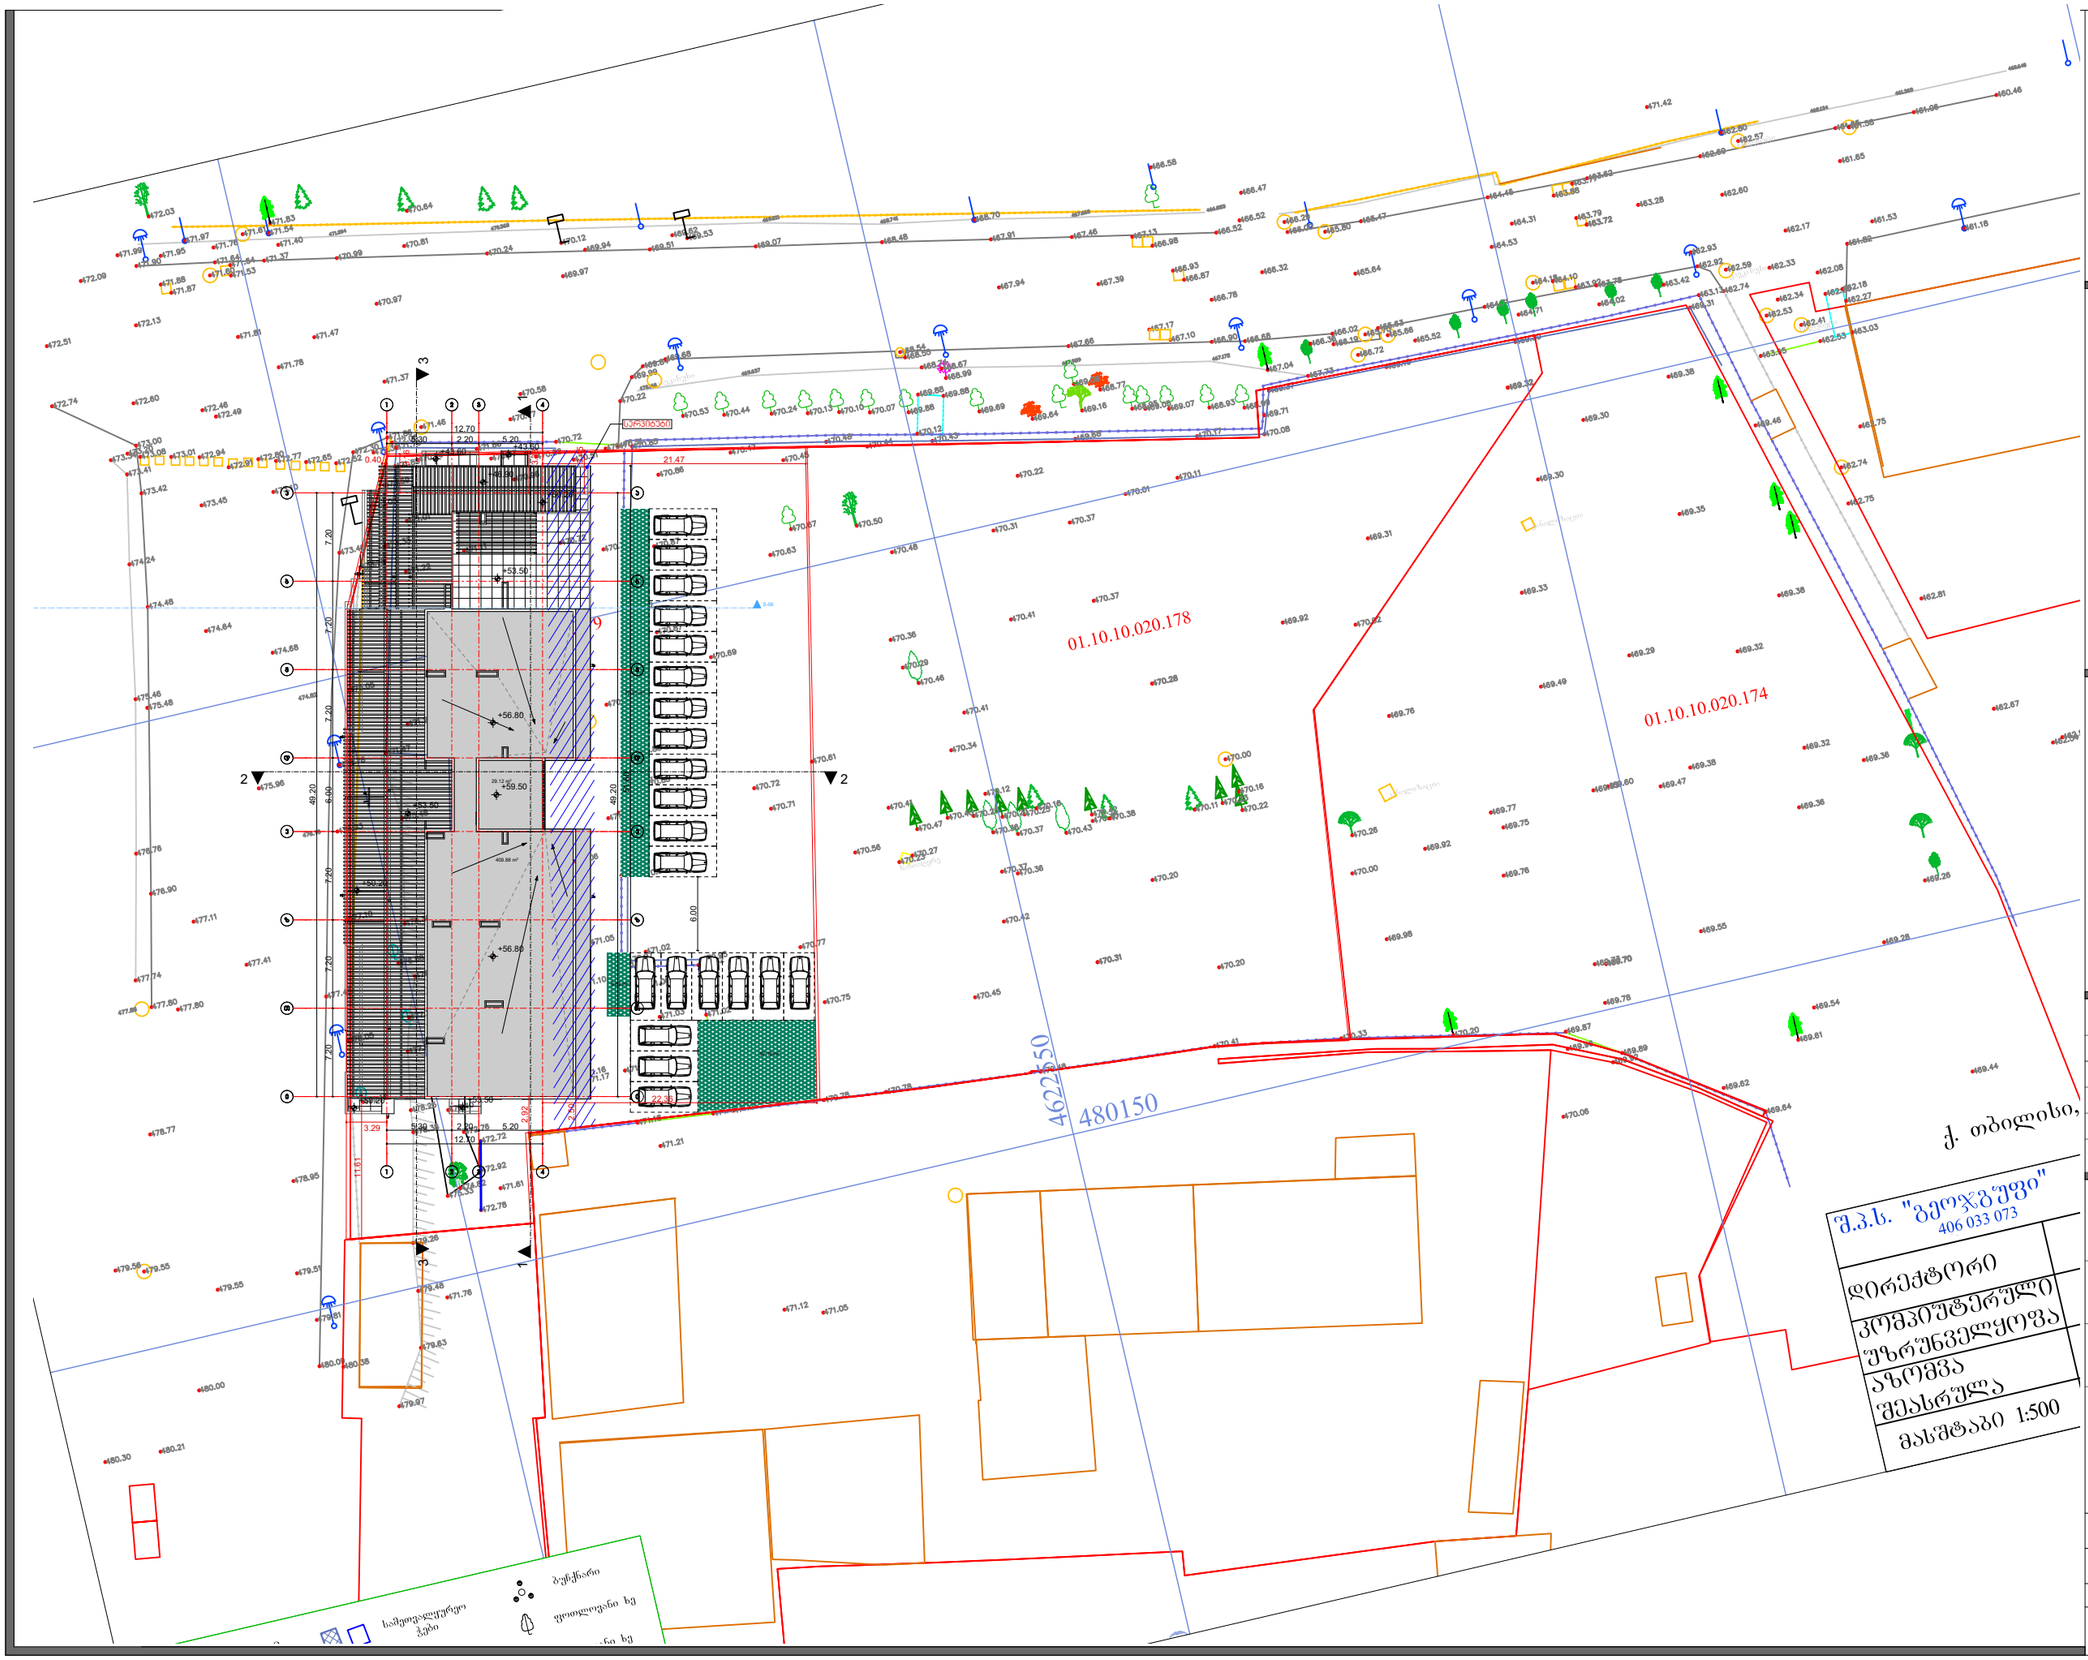

შპს "ნოვა დეველოპმენტ". აჭართველო. ქ.თბილისის, ვაჟა საბურთალოს რაიონში,ყრონშტანტის №47

პირობითი აღნიშვნები

ტექნიკურ ეკონომიური მაჩვენებლები

თანამდებობა	გვარი	ხელმოწერა
დირექტორი	გ.ბიჯისაშვილი	
ავტორი	დ.ცოტნიაშვილი	
თანაავტორი		
დაამოწმა	დ.ცოტნიაშვილი	
შეამოწმა	დ.ცოტნიაშვილი	

დამკვეთი გ.ბიჯისაშვილი

პროექტი

ნახაზი

მისამართი: ქალაქი თბილისი, ჯუბა გოძიაშვილი №22

მასშტაბი	1:100	
თარიღი		

სტადია	ფერცელი	ფერცლები
მ.პ	A-3	