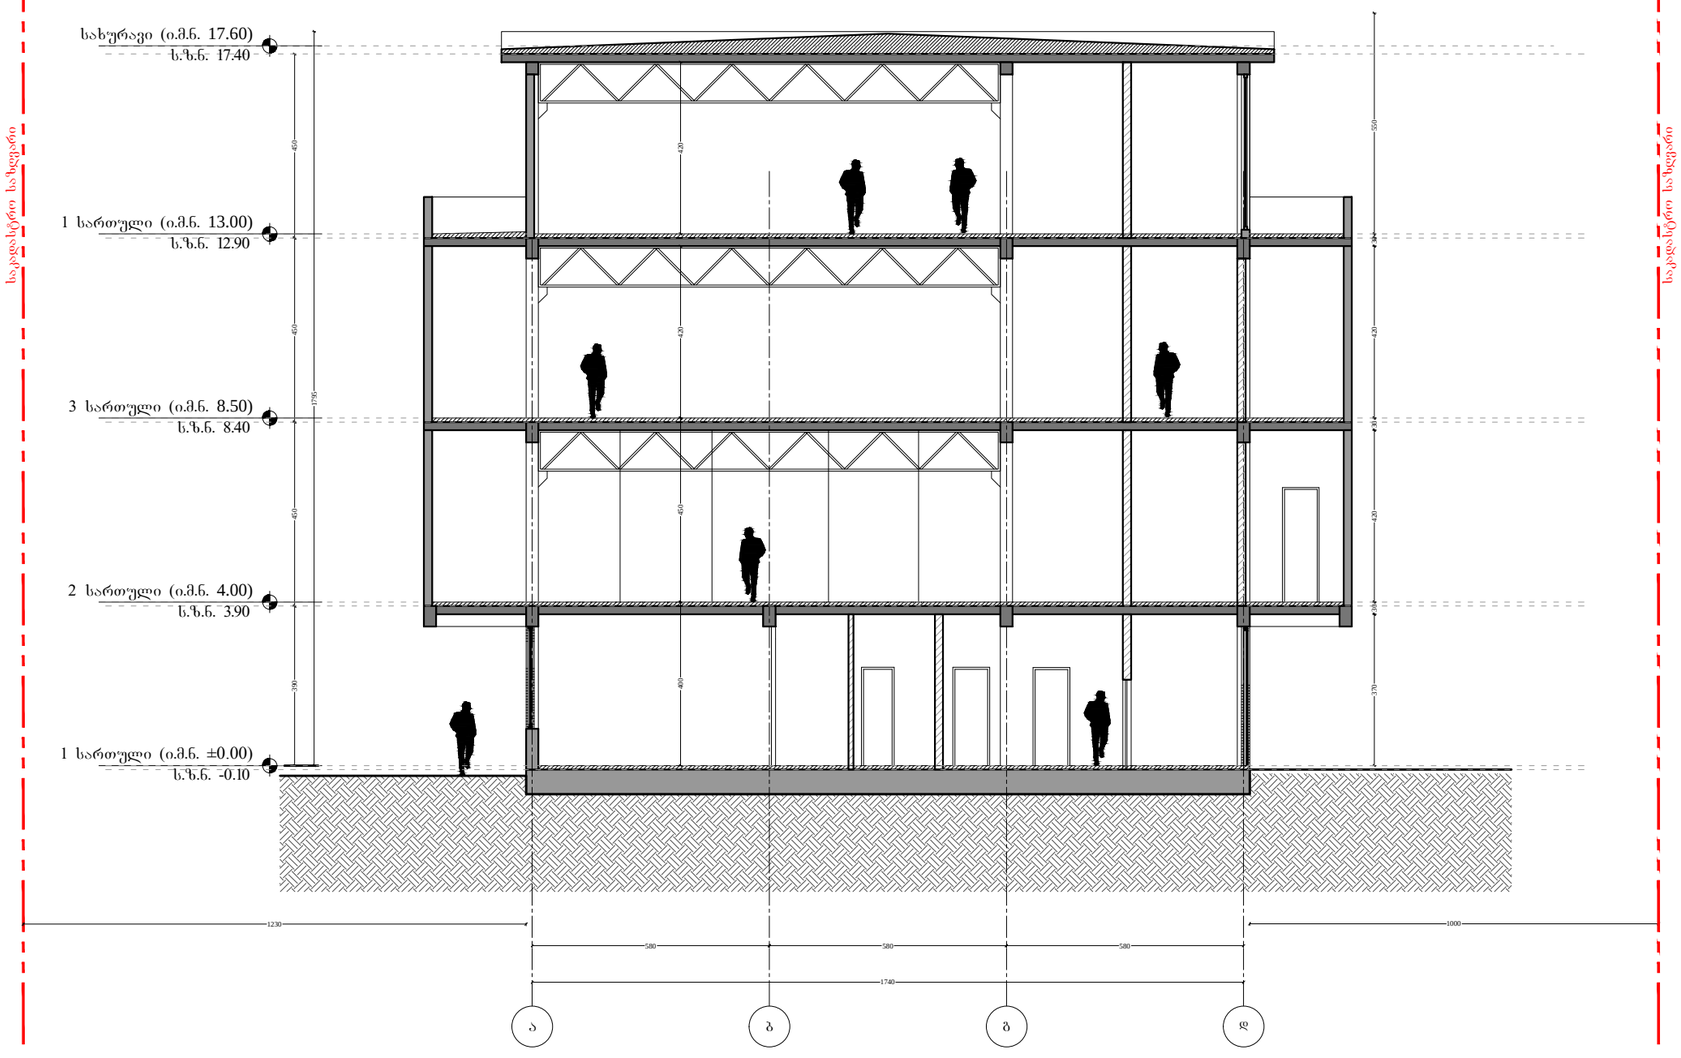

1230

საკადასტრო საზღვარი 1000

საკადასტრო საზღვარი

ა ბ გ დ 1740 580 580 580 ჭრილი 1-1

450 420 400

370 30 420 30 550 420 30

420

450 390 450

1 სართული (ი.მ.ნ.  ს.ზ.ნ. -0.10

450

2 სართული (ი.მ.ნ. 4.00) ს.ზ.ნ. 3.90 3 სართული (ი.მ.ნ. 8.50) ს.ზ.ნ. 8.40 1 სართული (ი.მ.ნ. 13.00) ს.ზ.ნ. 12.90 სახურავი (ი.მ.ნ. 17.60) ს.ზ.ნ. 17.40

1795 A-3 ფორმატი ინდექსი ფურც. მასშტაბი თარიღი 04.09.2017 # კორექტ. თარიღი 1

2

3

4

5

6 პროექტის # SCALE DATE OF ISSUE PAGES REV. DATE INDEX PAPER SIZE PROJECT # ა.ი.პ. ZPLQGDPDULDPLGDZPLQGDPDUNRVLÍÏე ქ.თბილისი , სოფ. დიღომი 1:100 საგამოფენო დარბაზი მანძილი საკადასტრო საზღვრამდე POWER GROUP Ltd დირექტორი ავტორი მთ. კონსტრუქტორი დაამუშავა გ. ჭუმბურიძე რ. შაუკი მთ. არქიტექტორი გ. ჭუმბურიძე ს. პაპაშვილი

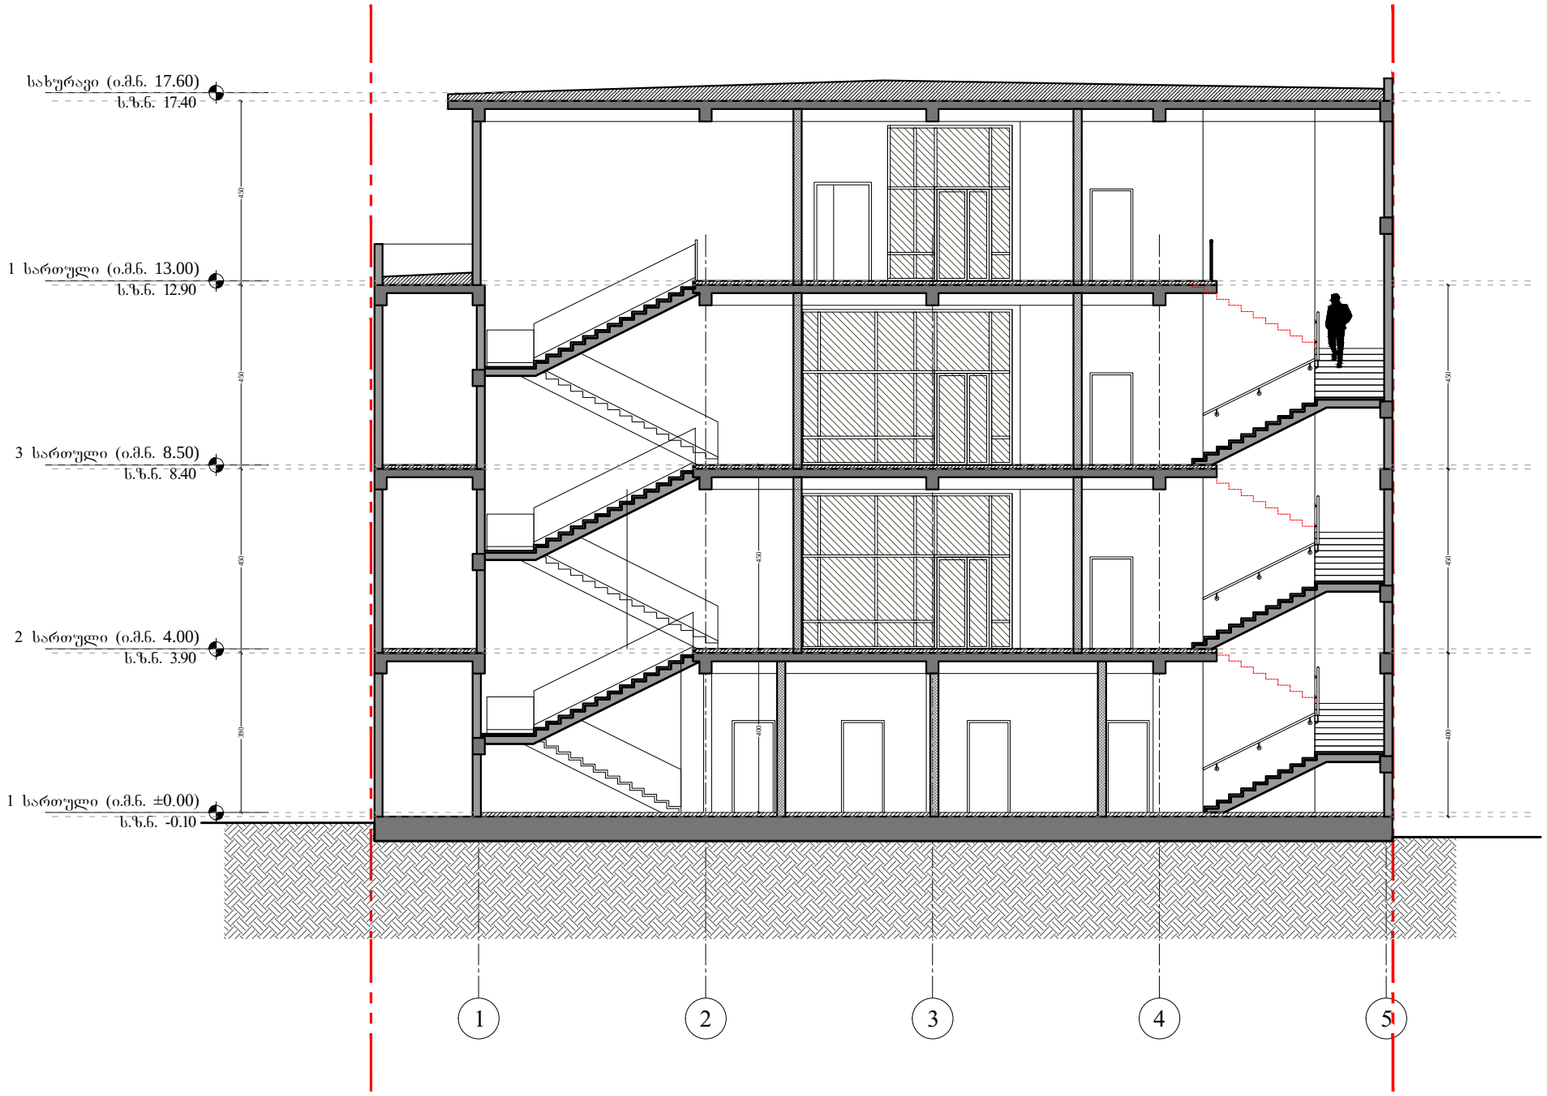

1 2 3 4 5

400 450

400 450 450

450 390 450

1 სართული (ი.მ.ნ.  ს.ზ.ნ. -0.10

450 ჭრილი 2-2 2 სართული (ი.მ.ნ. 4.00) ს.ზ.ნ. 3.90 3 სართული (ი.მ.ნ. 8.50) ს.ზ.ნ. 8.40 1 სართული (ი.მ.ნ. 13.00) ს.ზ.ნ. 12.90 სახურავი (ი.მ.ნ. 17.60) ს.ზ.ნ. 17.40 A-3 ფორმატი ინდექსი ფურც. მასშტაბი თარიღი 04.09.2017 # კორექტ. თარიღი 123456 პროექტის # SCALE DATE OF ISSUE PAGES REV. DATE INDEX PAPER SIZE PROJECT # ა.ი.პ. ZPLQGDPDULDPLGDZPLQGDPDUNRVLÍÏე ქ.თბილისი , სოფ. დიღომი 1:100 საგამოფენო დარბაზი მანძილი საკადასტრო საზღვრამდე POWER GROUP Ltd დირექტორი ავტორი მთ. კონსტრუქტორი დაამუშავა გ. ჭუმბურიძე რ. შაუკი მთ. არქიტექტორი გ. ჭუმბურიძე ს. პაპაშვილი