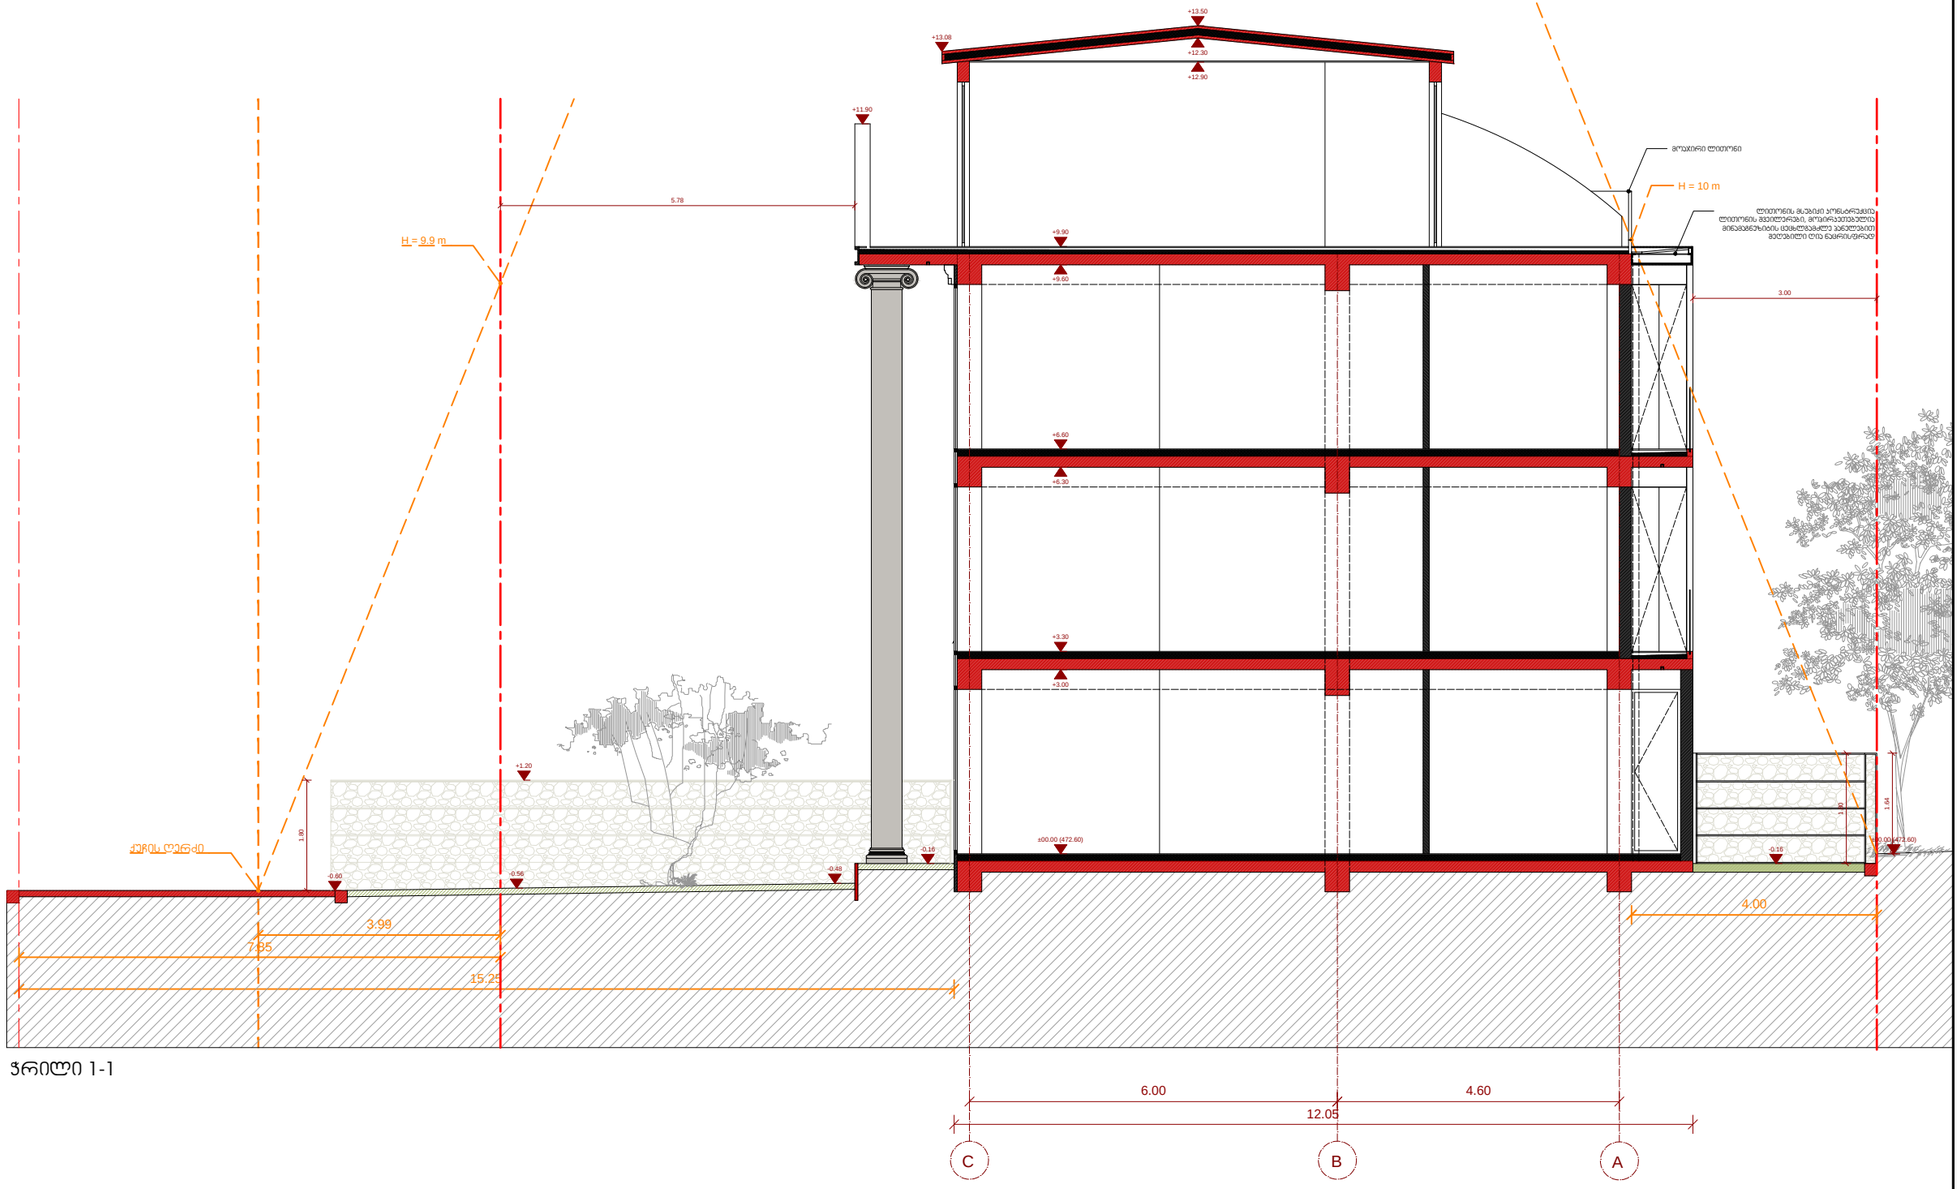

ჭრილი 1-1

REVISIONS		
MARK	DATE	DESCRIPTION
-	-	-

N

პროექტი	-	ინდივიდუალური სახლი
მისამართი	-	ქ.თბილისი, სოფელი დიღომი
პროექტის №	-	1606
დამკვეთი	-	ვაჰიდ დუსთმოჰამმადი 514 22 22 24

შპს. ჯორჯიან-ამერიკან დეველოპერები

ს/ა 404439327

მთავარი არქიტექტორი - დავით შახბაზოვი
DFRANGSTUDIO@GMAIL.COM
574 443 843

დირექტორი - გოჩა ცერცვაძე
GEORGIANAMERICAN@GMAIL.COM
591 25 25 23

სათაური	-	ჭრილი C-A (1-1)
ნახაზის №	-	DAPT-A-31
მასშტაბი [ა3]	-	1:100
თარიღი	-	2017.09.07

NOTE> This drawing can't be reproduced or copied without authorization of its author. All copy rights are reserved by the legislation, D.L. 63|85 of 14th of March, changed by the Law nº45|85 of September and by the Law nº114|91 of 3rd of September.

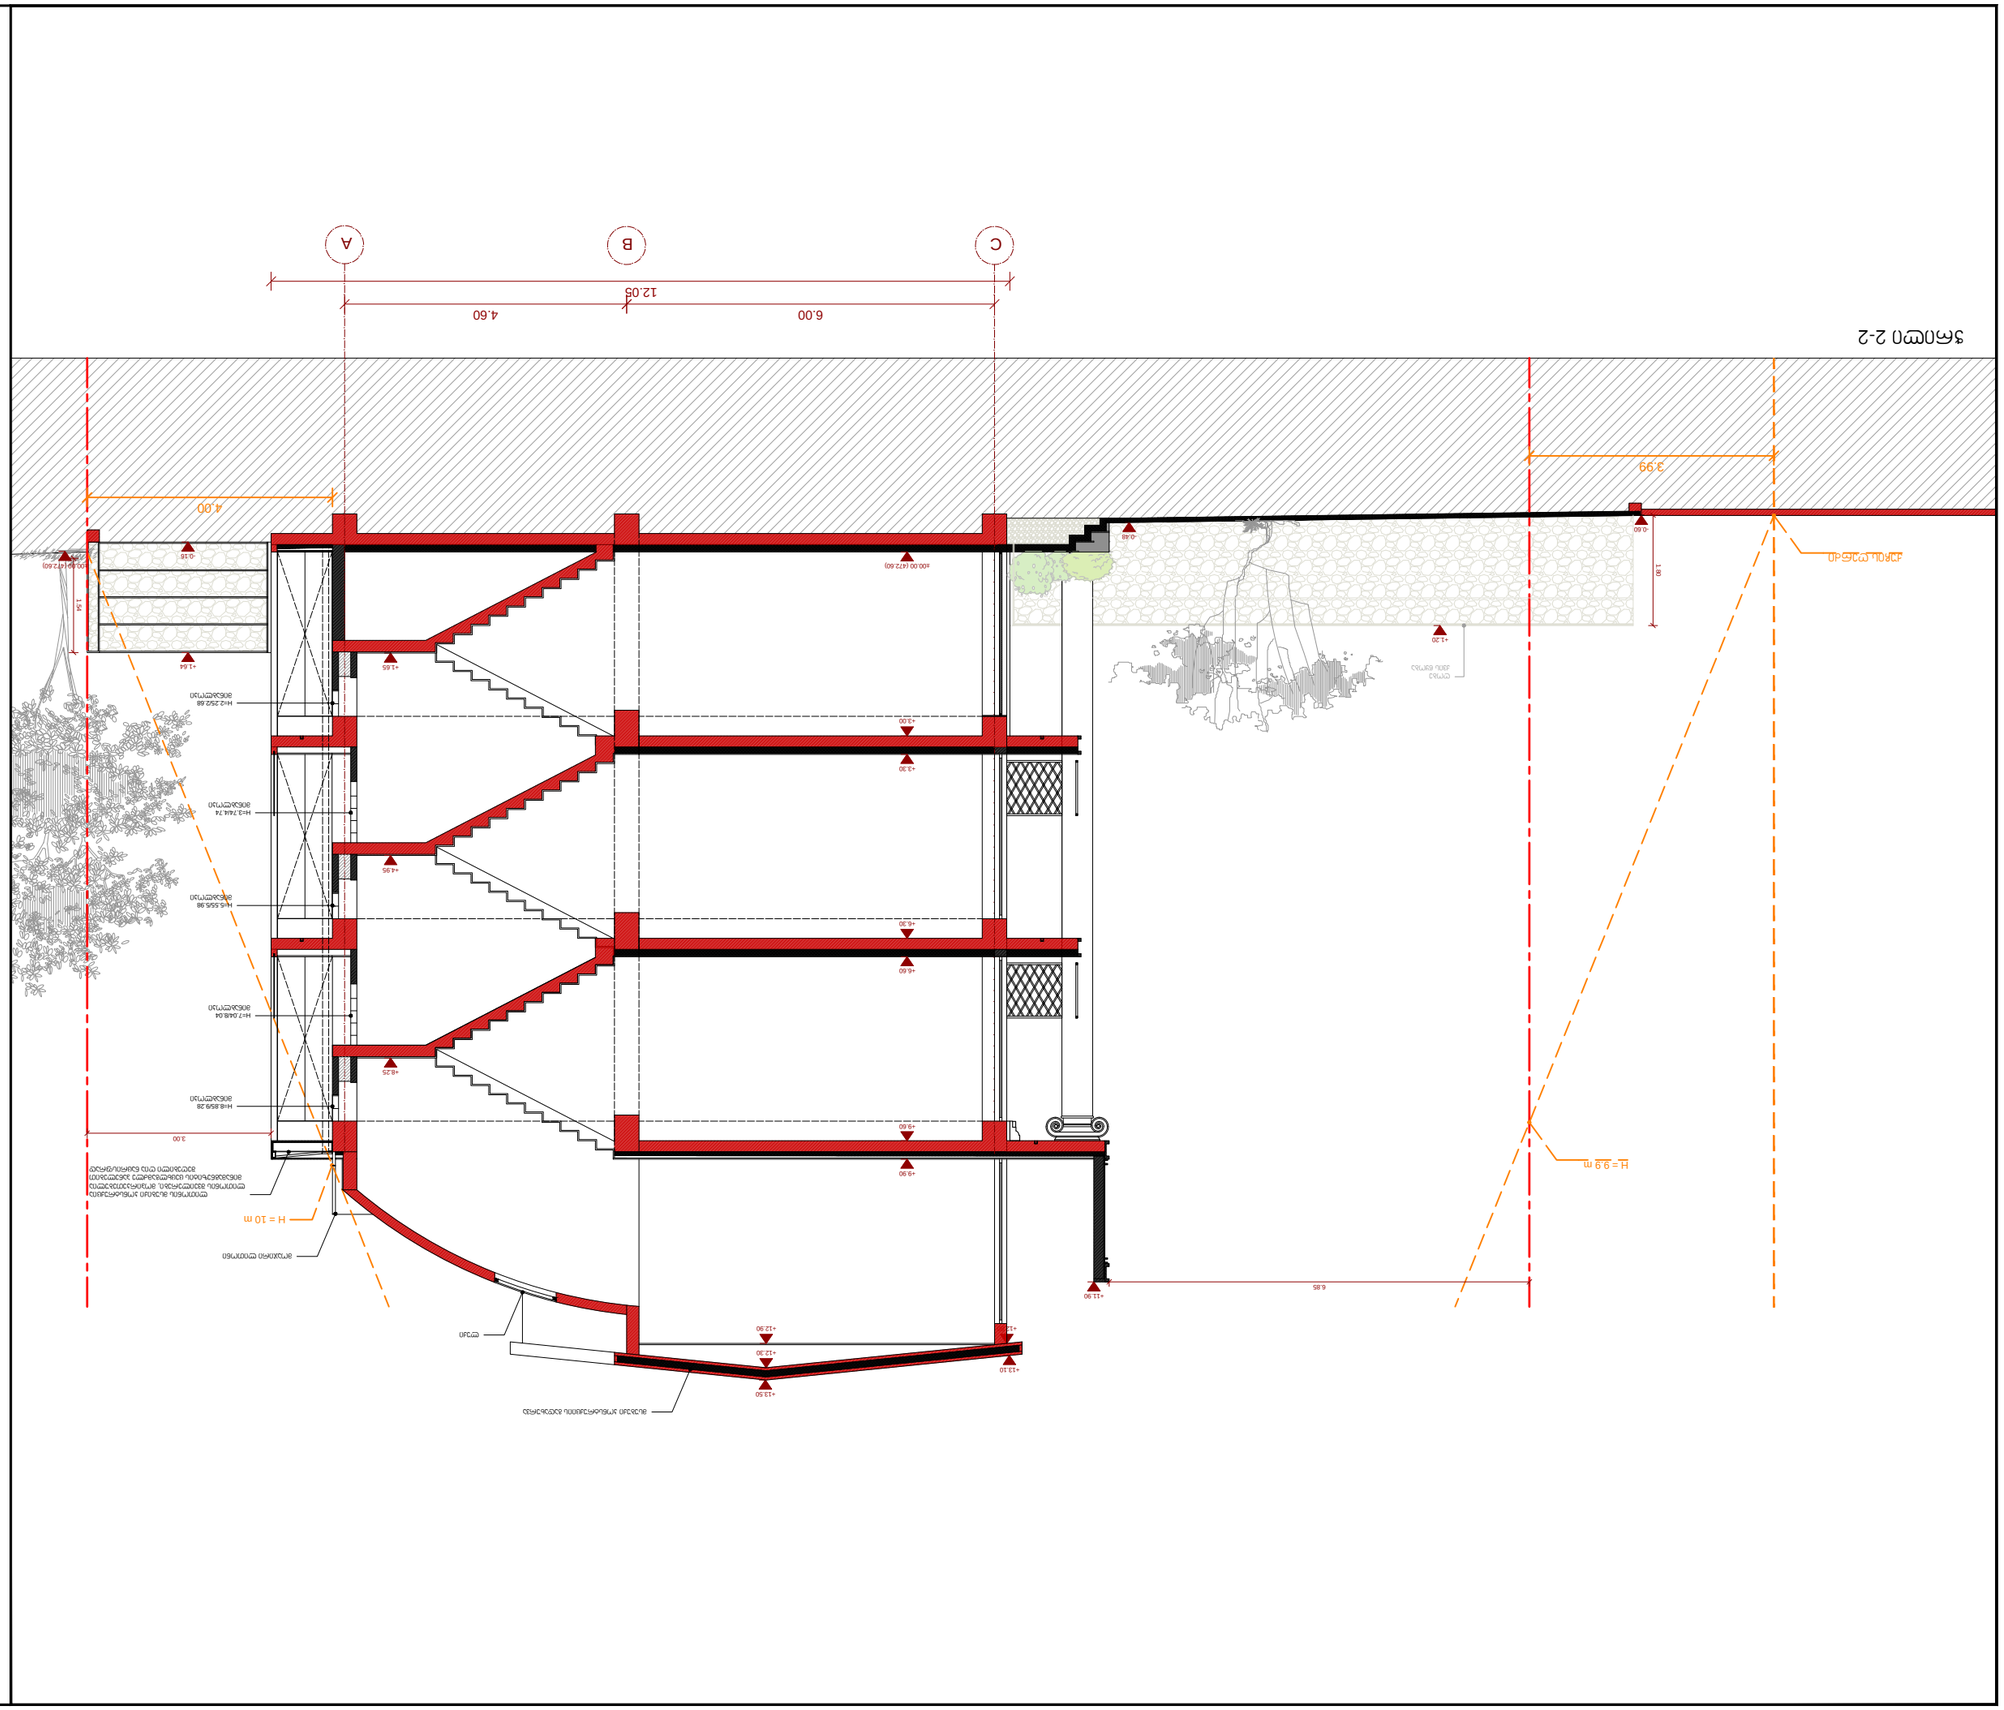


REVISIONS

MARK	DATE	DESCRIPTION
-	-	-

ნახატის N#	- DAPT-A-31
მასშტაბი [3]	- 1:100
თარიღი	- 2017.09.07

NOTE> This drawing can't be reproduced or copied without authorization of its author. All copy rights are reserved by the legislation, D.L. 63|85 of 14th of March, changed by the Law n°45|85 of September and by the Law n°114|91 of 3rd of September.

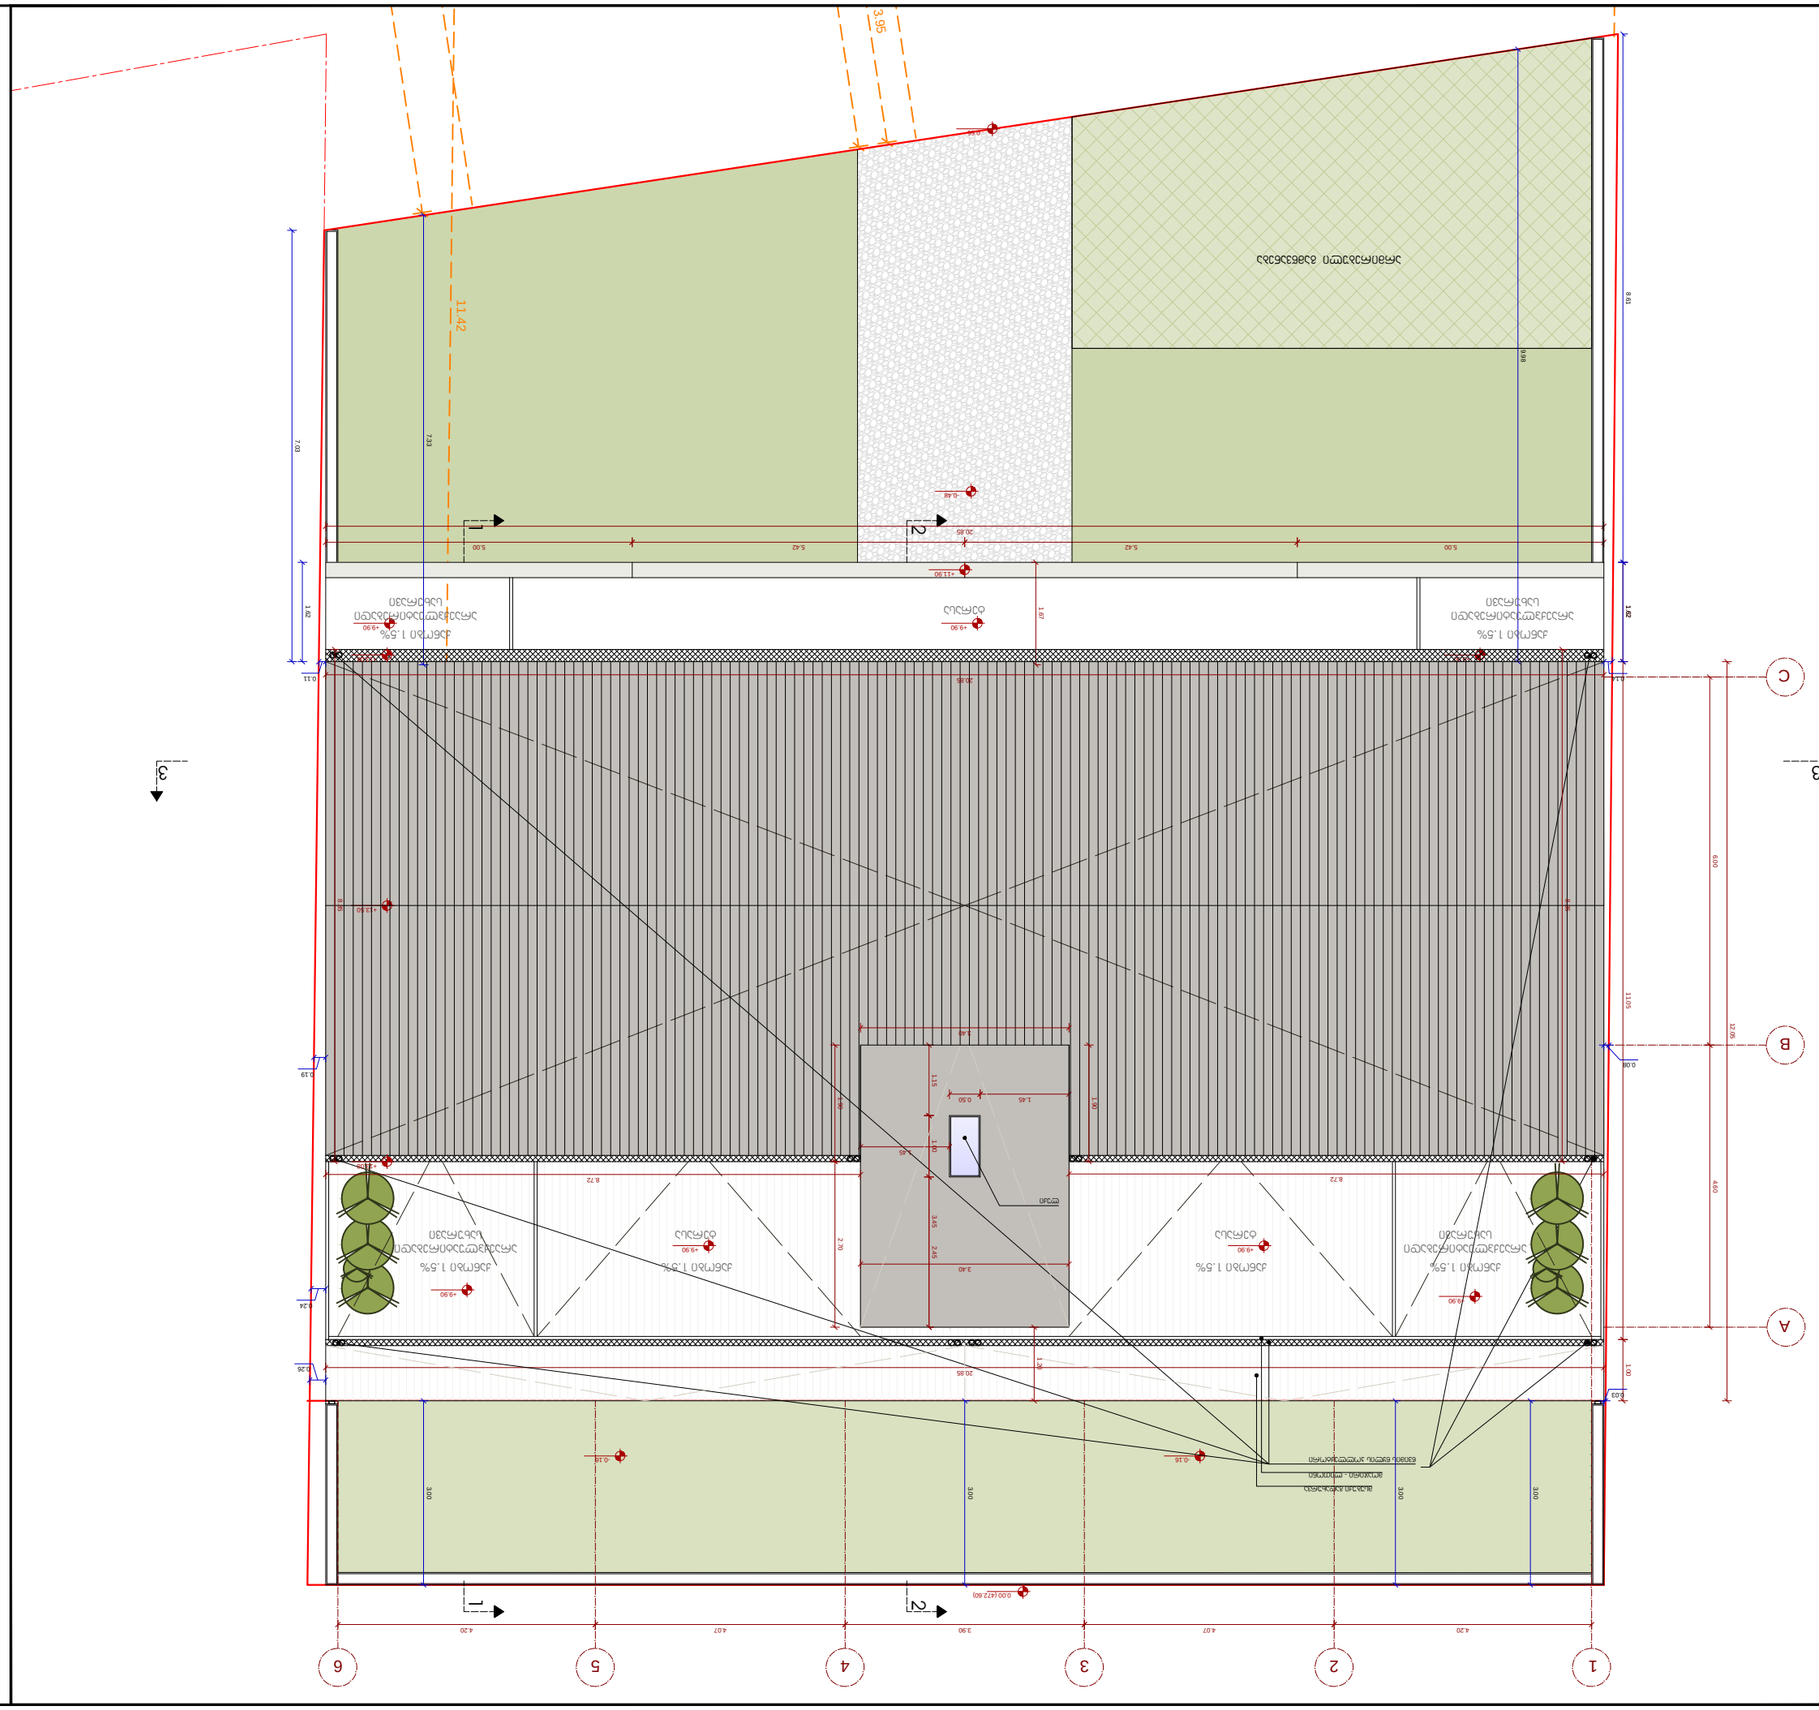
1
2
3
4
5
6
A
B
C
1
2
3
4.20
4.07
3.90
4.07
4.20
20.85
11.42
3.95
9.80
9.03
2.26
1.00
4.60
12.05
0.00
0.03
0.11
0.24
0.36
0.19
0.18
0.16
0.48
0.68
0.84
0.99
1.30
1.45
0.50
1.51
1.49
1.40
1.45
3.40
2.70
1.87
8.72
5.42
5.00
5.42
5.00
7.03
1.87
2.03
1.49
1.47
1.29
3.00
3.00
3.00
3.00
+9.90
+13.50
+11.90
+9.90
+9.90
+9