ფურცლის A-3	ფურც. №	
	..... 2014 წ.	

ვერტიკალური განივი ჭრილი

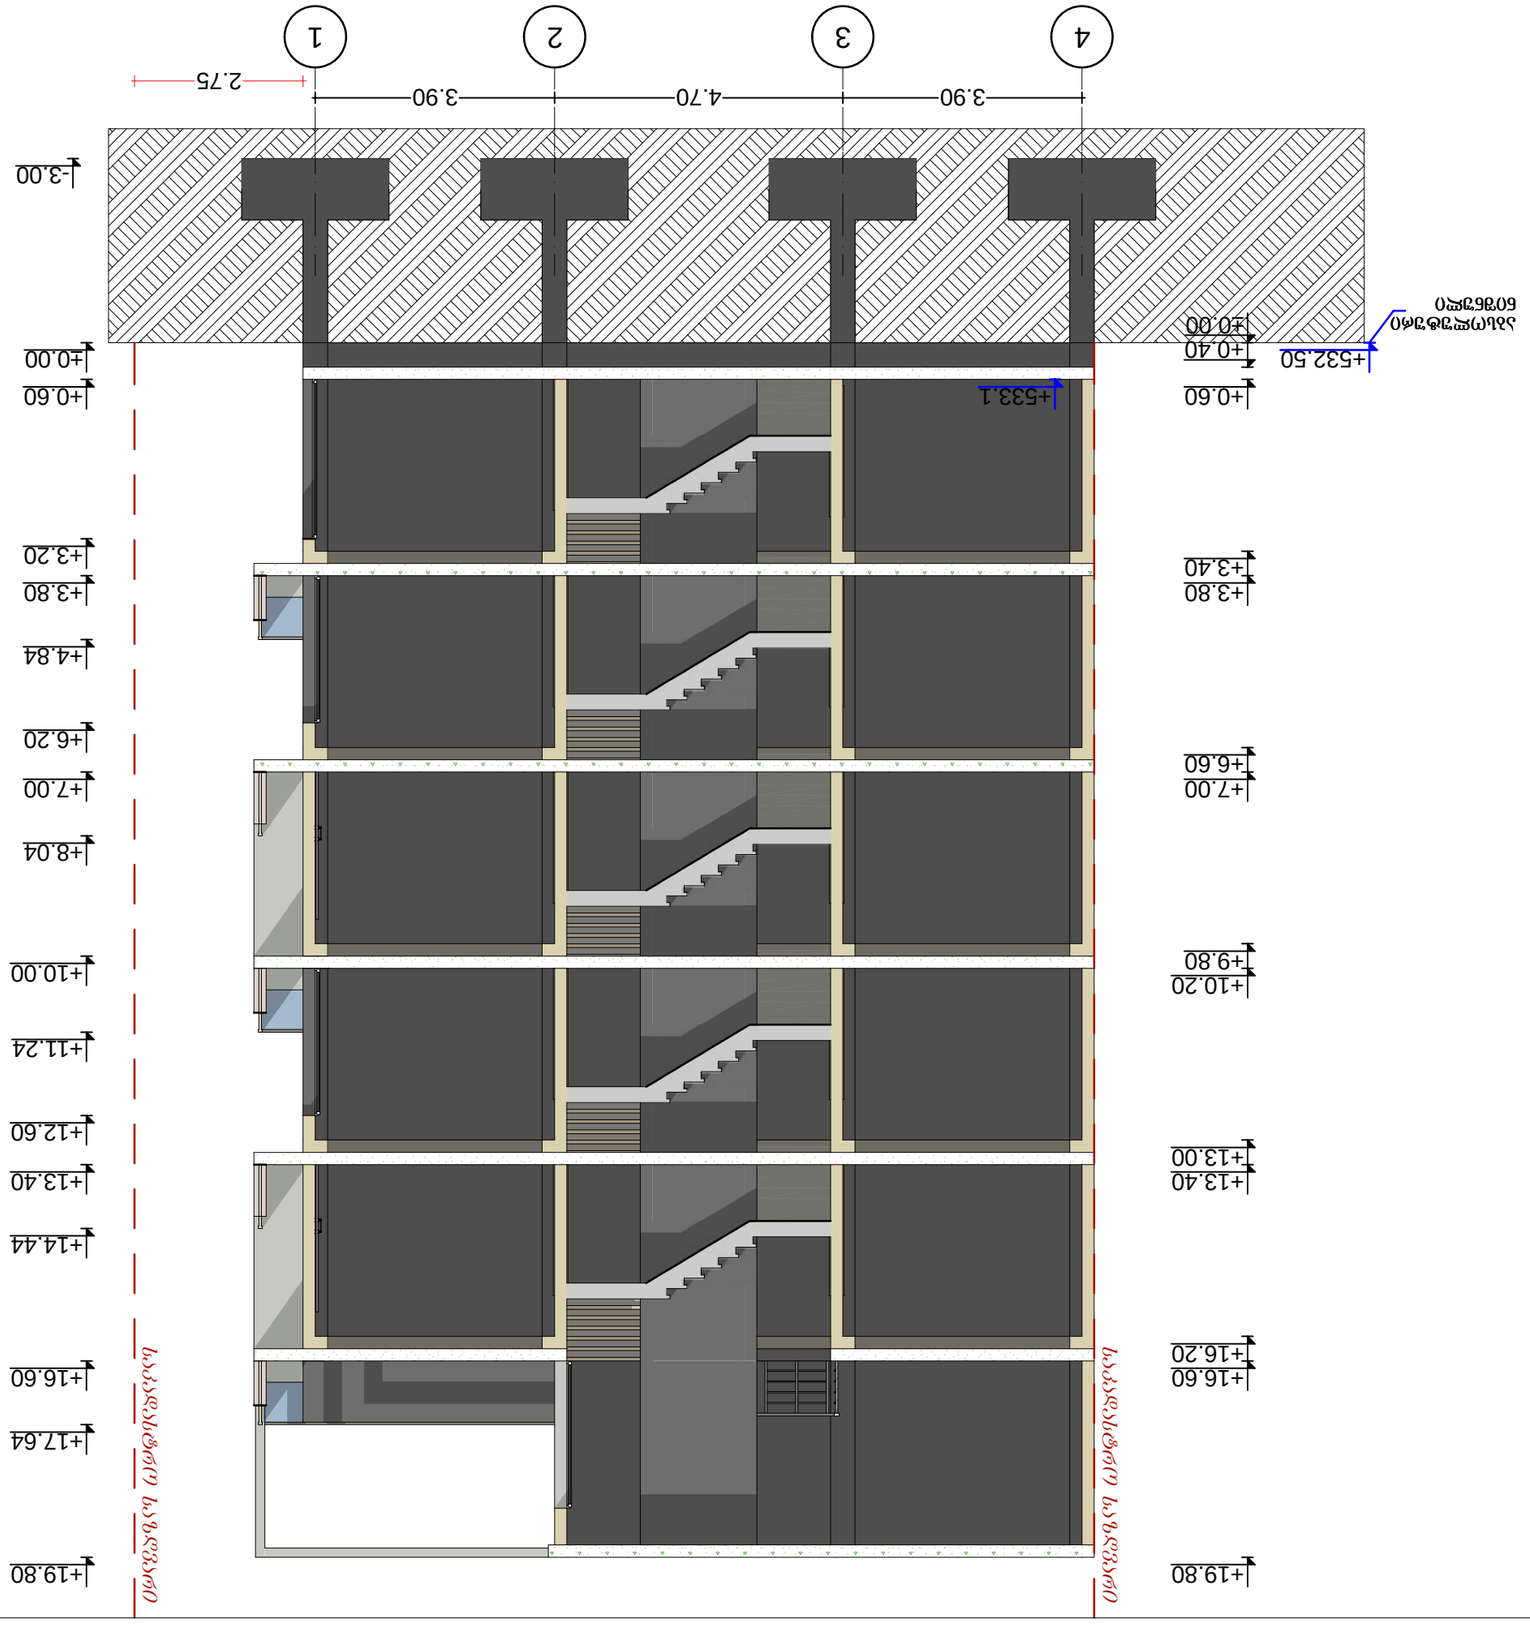

მასშტაბი	1:100
სამუშაოს	შენობის
ეტაპი	

პროექტი 1/1

ქ.ტყიბული ქ. ზესტაფონის 24ა
ტელ: (+995) 598 44 88 88

დამკვეთის	ბინათმშენებელი	
მთ. სპეციალისტი	ს. ნინუა	
ხელმძღვანელი	ს. ნინუა	

ნახაზის დასახელება

ვერტიკალური განივი ჭრილი

A N Construction
Architecture

ლიცენზირებული არქიტექტურული საქმიანობა

ქ.ტყიბული, ზესტაფონის ქუჩა №11-ის მიმდებარედ, III მ/ნ, ჩრდილოეთ მხრიდან მეზობლამდე 3 მ

ობიექტის მისამართი

ნახაზის ნომერი

ნახაზის დასახელება

ფასადის ხაზების ნუმერაცია







































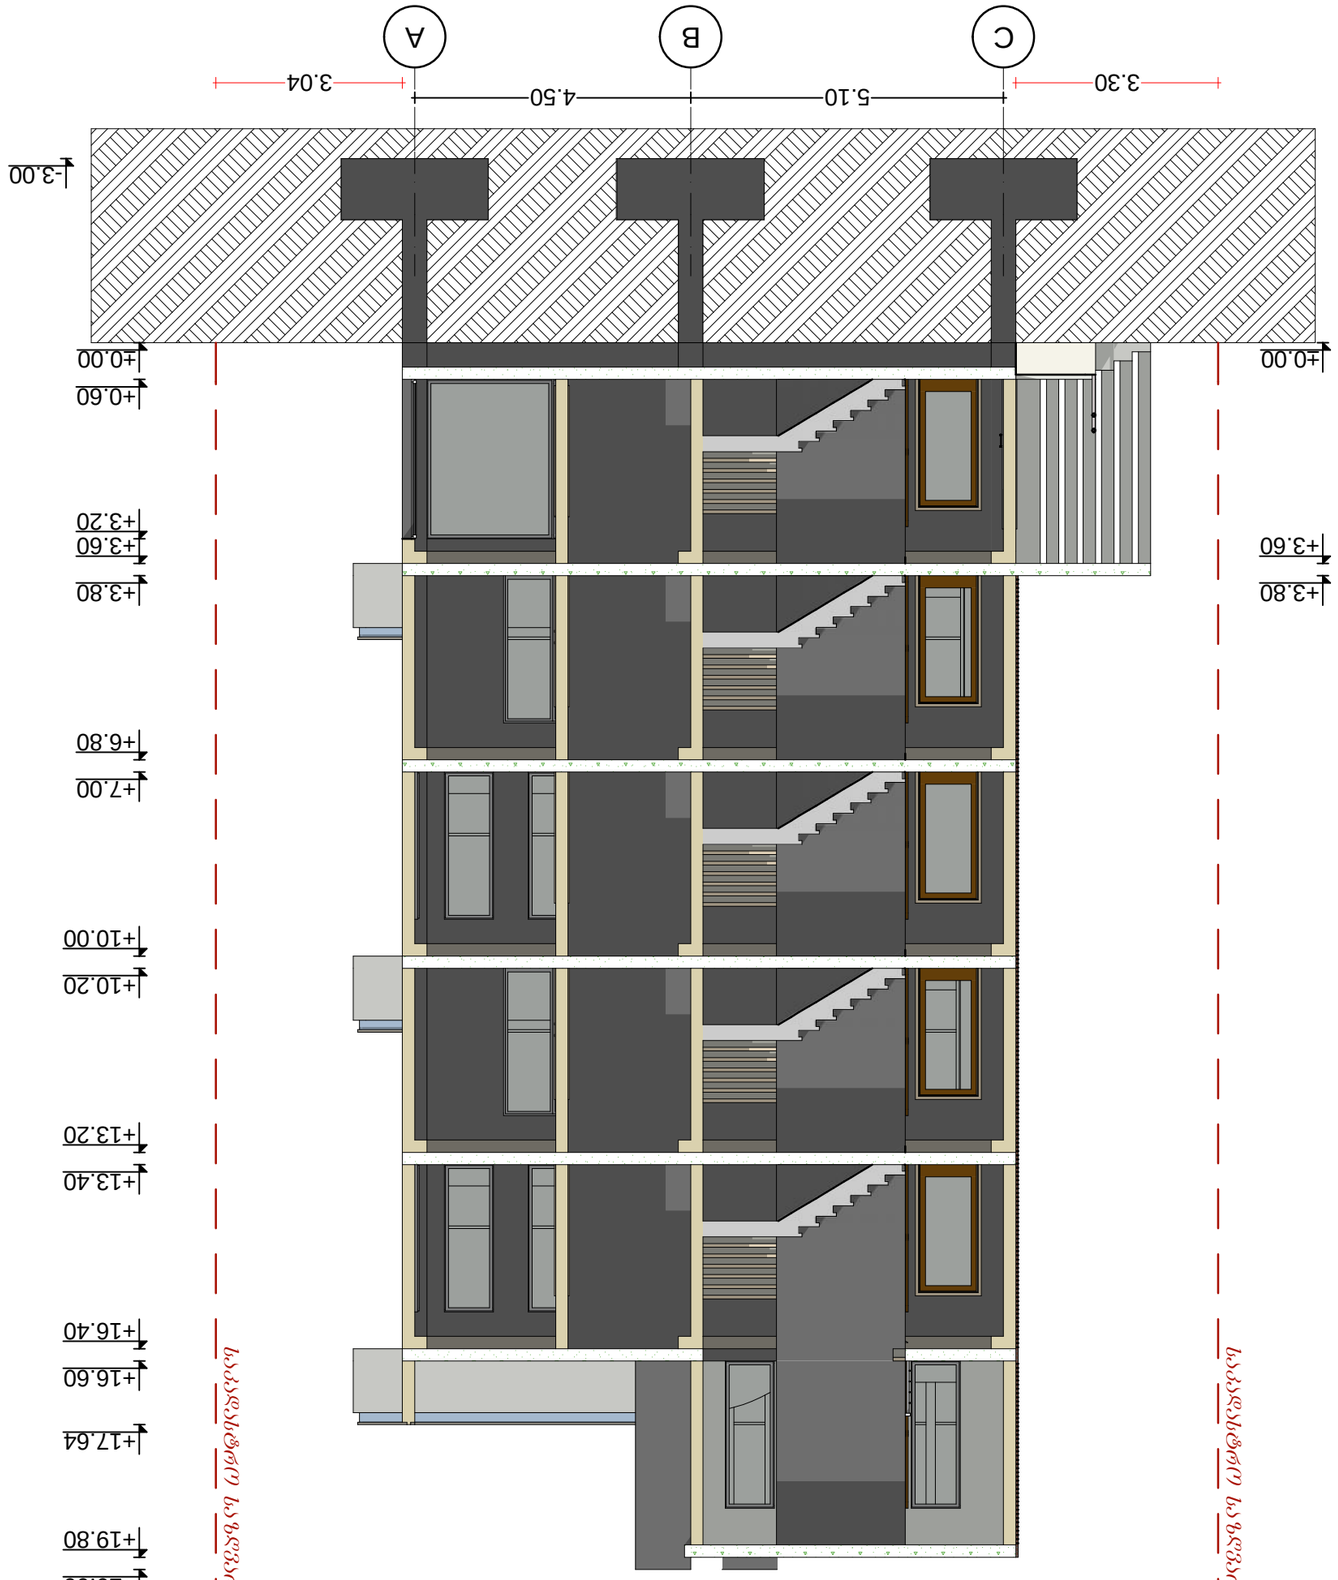

