ტერიტორიის საზღვარი

ავტო სადგომის გეგმა
ნიშნულზე -3.20 მ. 1:100

ფორმატი A-3	თბილისი 2017 წ.	ჰლნ. ფაილის სახელი	

ექსპლიკაცია:

1. ავტო სადგომის ფართობი - 348.7 მ²
2. სათავსოს ფართობი — 13.2 მ²

პირობითი ნიშნები:

დამკვეთი:

შპს "პრჟანისი ვილა რეზიდენსი"

მისამართი:

ქ. თბილისი, დასახლება ოქროყანა, ნაკვ: (002/105)

პროექტის სახელწოდება:

მრავალბინიანი საცხოვრებელი სახლის კორექტირებული პროექტი

თანამდებობა	გვარი	ხელმოწერა	თარიღი
არქიტექტორი	ა. პაპელიშვილი		15.02.2017

მასშტაბი	1:100	ავტო სადგომის გეგმა
თარიღი	15.02.2017	
სტადია	ფურცელი	ფურცლები
პროექტი	a -	

შენიშვნა: კოლონები ჩანაცვლდა მონოლითური კედლით

შენიშვნა: გადახურული 18.0% სამანქანე პანდუსი

ტერიტორიის საზღვარი

I სართულის გეგმა
ნიშნულზე +0.00 მ. 1:100

ფორმატი A-3 | თბილისი 2017 წ. | ხელ. ფაილის სახელი

ექსპლიკაცია:

ბინა №1
1. საცხოვრებელი ფართობი - 82.8 მ²
2. საზაფხულო ფართობი — 27.5 მ²

საერთო ფართობი — 110.3 მ²

ბინა №2
1. საცხოვრებელი ფართობი - 54.0 მ²

საერთო ფართობი — 54.0 მ²

ბინა №3
1. საცხოვრებელი ფართობი - 118.1 მ²
2. საზაფხულო ფართობი — 63.2 მ²

საერთო ფართობი — 181.3 მ²

კრებული

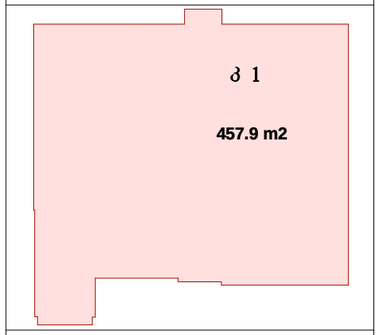

კრებული

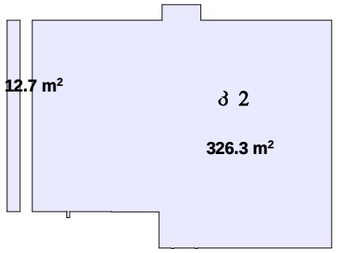

დამკვეთი:

შპს "ყრღანისი ვილა რეზიდენსი"

მისამართი:

ქ. თბილისი, დასახლება ოქრომჭანა, ნაკვ: (002/105)

პროექტის სახელწოდება:

მრავალბინიანი საცხოვრებელი სახლის კორექტირებული პროექტი

თანამდებობა	გვარი	ხელმოწერა	თარიღი
არქიტექტორი	ა. პაპელიშვილი		15.02.2017

მასშტაბი	1:100
თარიღი	15.02.2017

I სართულის გეგმა ნიშნულზე +0.00

სტადია	ფურცელი	ფურცლები
პროექტი	a -	

ტერიტორიის საზღვარი

II სართულის გეგმა
ნიშნულზე +3.30 მ. 1:100

ფორმატი A-3	თბილისი 2017 წ.	ჰლნ. ზაილის სახელი

ექსპლიკაცია:

ბინა №4
1. საცხოვრებელი ფართობი - 109.1 მ²
2. საზაფხულო ფართობი — 14.8 მ²

საერთო ფართობი — 123.9 მ²

ბინა №5
1. საცხოვრებელი ფართობი - 160.8 მ²
2. საზაფხულო ფართობი — 27.5 მ²

საერთო ფართობი — 188.3 მ²

პირობითი ნიშნები:

კრები

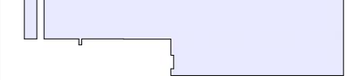

დამკვეთი:

შპს "პრეზანისი ვილა რეზიდენსი"

მისამართი:

ქ. თბილისი, დასახლება ოქროყანა, ნაკვ: (002/105)

პროექტის სახელწოდება:

მრავალბინიანი საცხოვრებელი სახლის კორექტირებული პროექტი

შესრულებია	გვარი	ხელმოწერა	თარიღი
არქიტექტორი	ა. პაპელიშვილი		15.02.2017

მასშტაბი	1:100	II სართულის გეგმა ნიშნულზე +3.30
თარიღი	15.02.2017	
სტადია	ფურცელი	ფურცლები
პროექტი	a -	

ტერიტორიის საზღვარი

III სართულის გეგმა ნიშნულზე +6.60 მ. 1:100

ფორმატი A-3 | თბილისი 2017 წ. | ხელ. ფაილის სახელი

ძმა №6
1. საცხოვრებელი ფართობი - 93.7 მ²
2. საზაფხულო ფართობი — 14.8 მ²

საერთო ფართობი — 108.5 მ²

ძმა №7
1. საცხოვრებელი ფართობი - 44.3 მ²
2. საზაფხულო ფართობი — 9.3 მ²

საერთო ფართობი — 53.6 მ²

ძმა №8
1. საცხოვრებელი ფართობი - 106.3 მ²
2. საზაფხულო ფართობი — 33.1 მ²

საერთო ფართობი — 139.4 მ²

პირობითი ნიშნები:

კრები

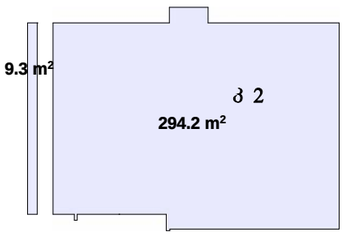

დამკვეთი:

შპს "კრწანისი ვილა რეზიდენსი"

მისამართი:

ქ. თბილისი, დასახლება ოქრომჭანა, ნაკვ: (002/105)

პროექტის სახელწოდება:

მრავალბინიანი საცხოვრებელი სახლის კორექტირებული პროექტი

თანამდებობა	გვარი	ხელმოწერა	თარიღი
არქიტექტორი	ა. პაპელიშვილი		15.02.2017

მასშტაბი	1:100	III სართულის გეგმა ნიშნულზე +6.60
თარიღი	15.02.2017	
სტადია	ფურცელი	ფურცლები
პროექტი	a -	

ტერიტორიის საზღვარი

IV სართულის გეგმა ნიშნულზე +9.90

მ. 1:100

ბინა №9

179.0 m²

ტერასა

55.9 m²

ტერასა

43.4 m²

აივანი

9.3 m²

შენიშვნა: შეცვლილია მოაჯირის ფორმა

შენიშვნა: დამატებულია ვანჭარი

შენიშვნა: ლითონის მოაჯირის ნაცვლად, მოწყობილია მინის მოაჯირი

შენიშვნა: ლითონის მოაჯირის ნაცვლად, მოწყობილია მინის მოაჯირი

ტერიტორიის საზღვარი

ფორმატი A-3	თბილისი 2017 წ.	ჰლნ. უაილის სახელი

ქ 2
210.7 m²

ძმსპლიკაცია:

IV - სართული

ბინა №9

1. საცხოვრებელი ფართობი - 179.0 მ²
2. საზაფხულო ფართობი — 108.6 მ²

საერთო ფართობი — 287.6 მ²

პირობითი ნიშნები:

კრული

დამკვეთი:

შპს "პრომანისი ვილა რეზიდენსი"

მისამართი:

ქ. თბილისი, დასახლება ოქროჭანა, ნაკვ: (002/105)

პროექტის სახელწოდება:

მრავალბინიანი საცხოვრებელი სახლის კორექტირებული პროექტი

თანამდებობა	გვარი	ხელმოწერა	თარიღი
არქიტექტორი	ა. პაპელიშვილი		15.02.2017

მასშტაბი	1:100	IV სართულის გეგმა ნიშნულზე +9.90	
თარიღი	15.02.2017		
სტადია		ფურცელი	ფურცლები
პროექტი		a -	

ტერიტორიის საზღვარი

V სართულის გეგმა
ნიშნულზე +13.20 მ. 1:100

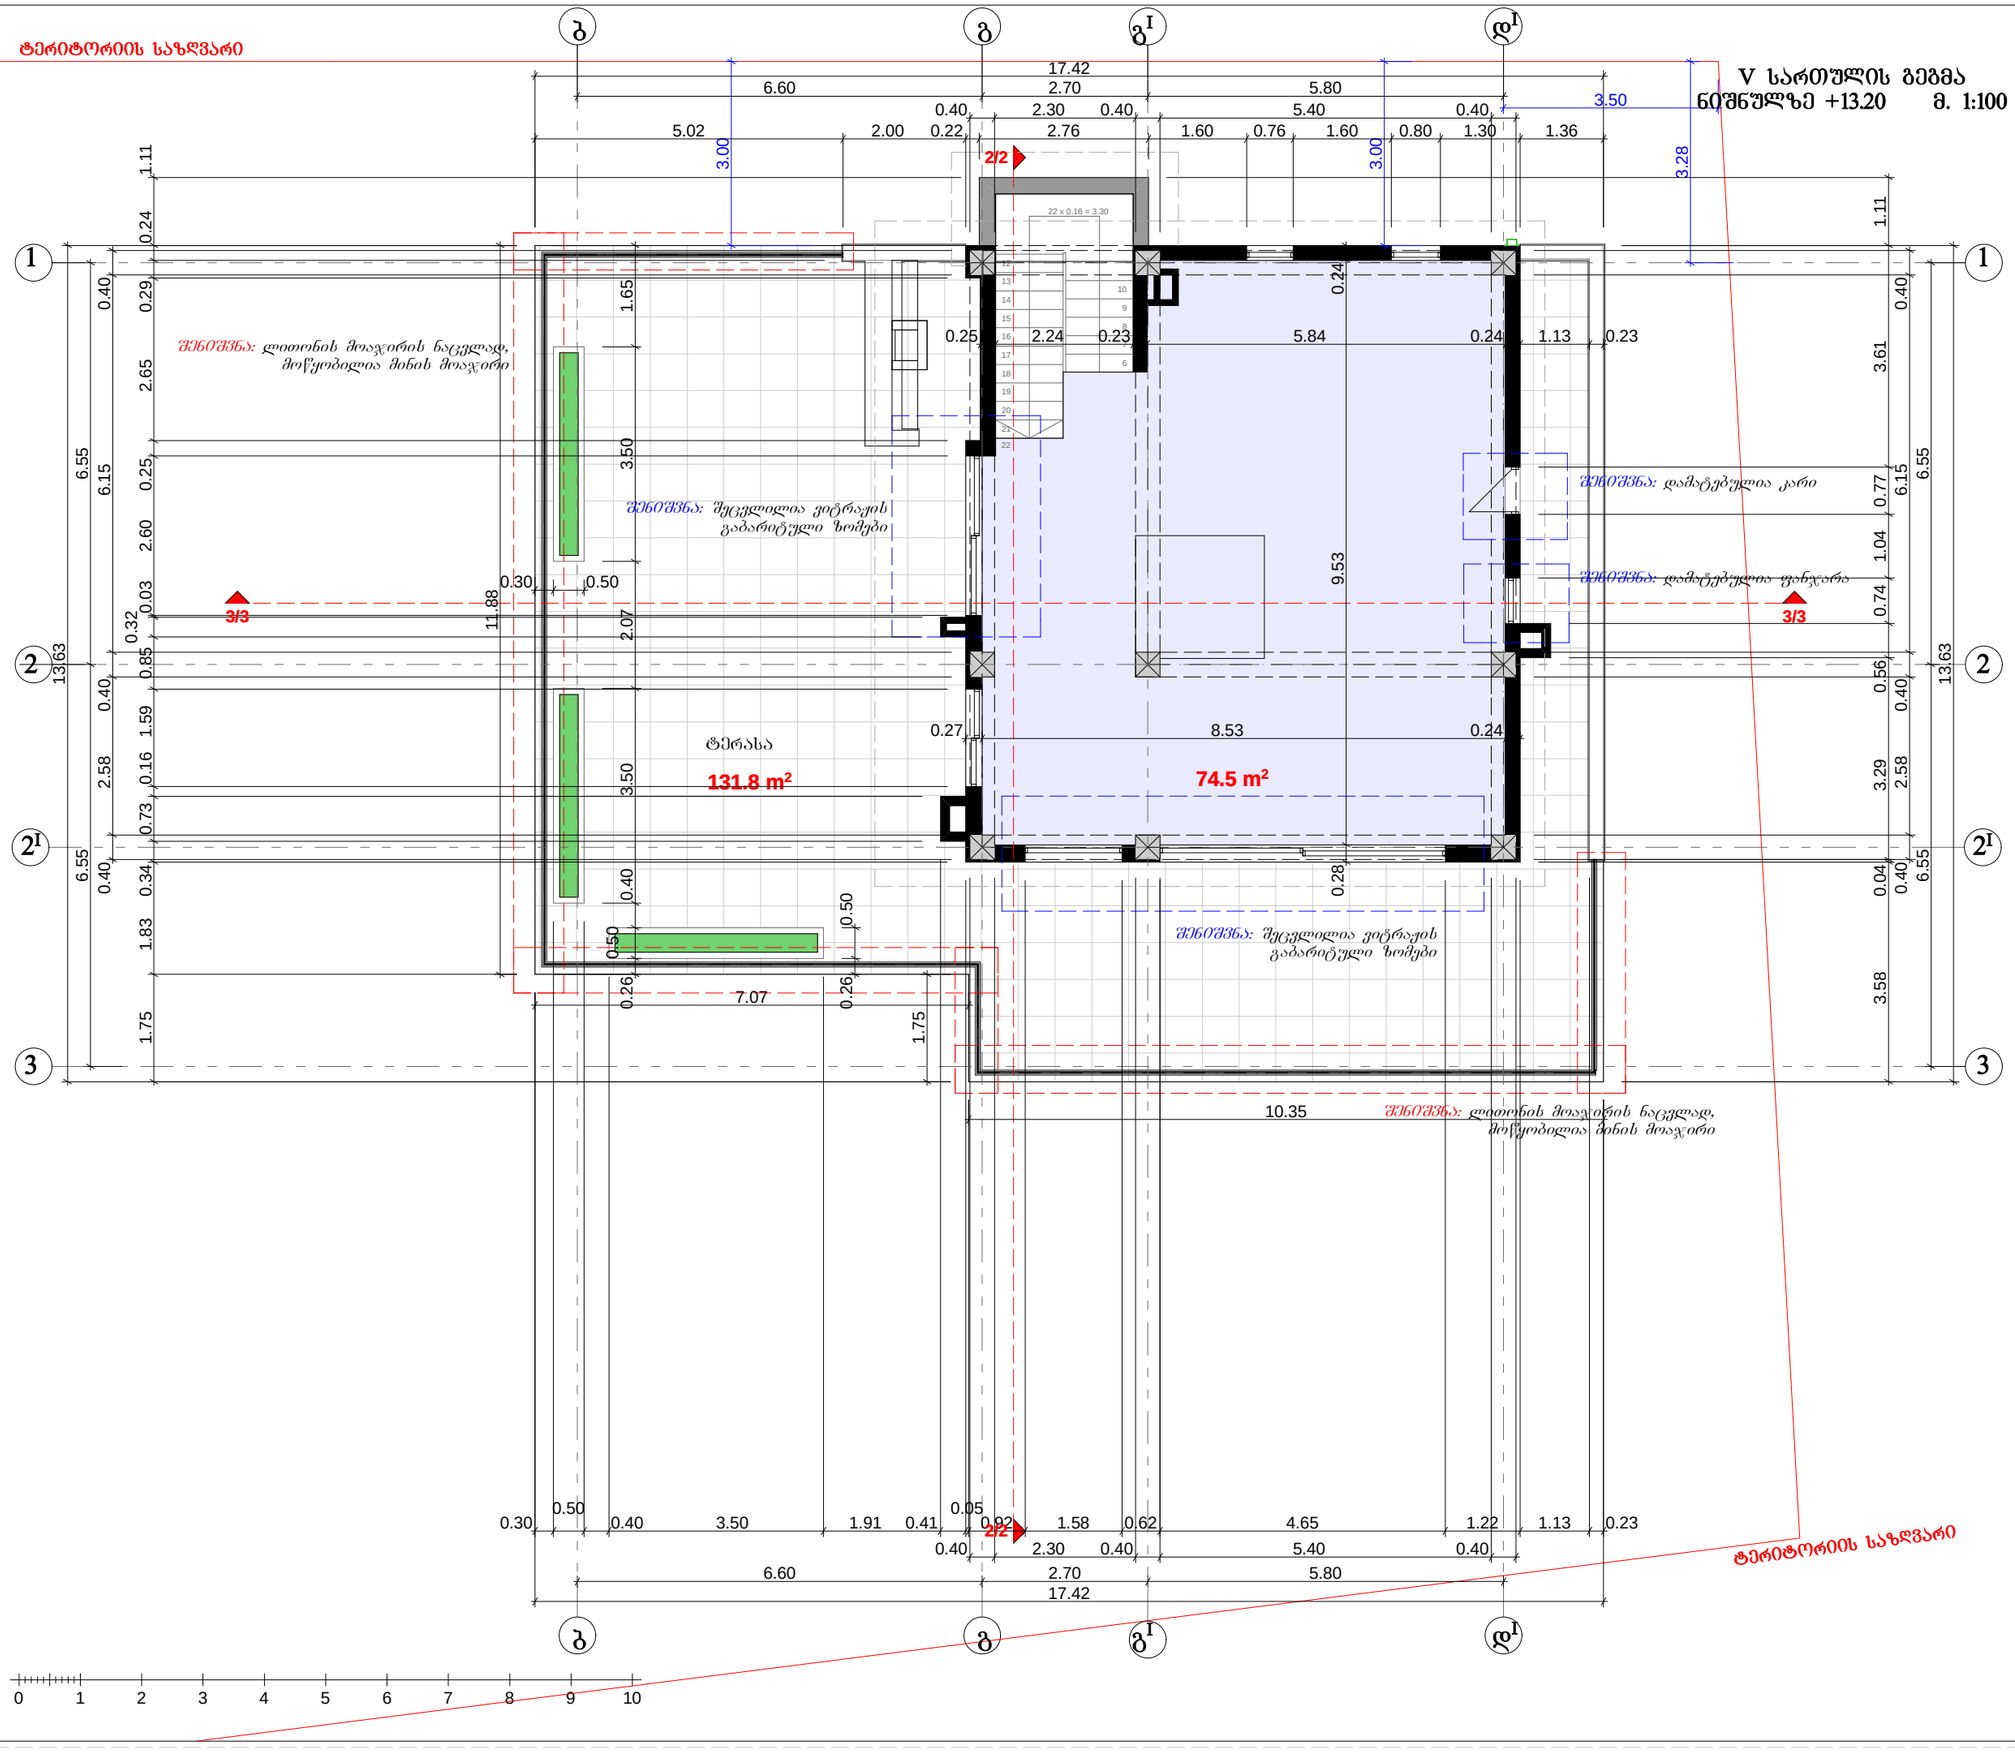

ფორმატი A-3	თბილისი 2017 წ.		ჰლნ. ფაილის სახელი

ძმსპლიკაცია:

V - სართული

ბინა №9

1. საცხოვრებელი ფართობი - 74.5 მ²
2. საზაფხულო ფართობი — 131.8 მ²

საერთო ფართობი — 206.3 მ²

პირობითი ნიშნები:

კროკი

ა 2
90.9 m²

დამკვეთი:

შპს "პრეზანისი ვილა რეზიდენსი"

მისამართი:

ქ. თბილისი, დასახლება ოქროყანა, ნაკვ: (002/105)

პროექტის სახელწოდება:

მრავალბინიანი საცხოვრებელი სახლის კორექტირებული პროექტი

მონაწილეობა	გვარი	ხელმოწერა	თარიღი
არქიტექტორი	ა. პაპელიშვილი		15.02.2017

თარიღი	15.02.2017	
სტადია		ფურცელი / ფურცლები
პროექტი		a -

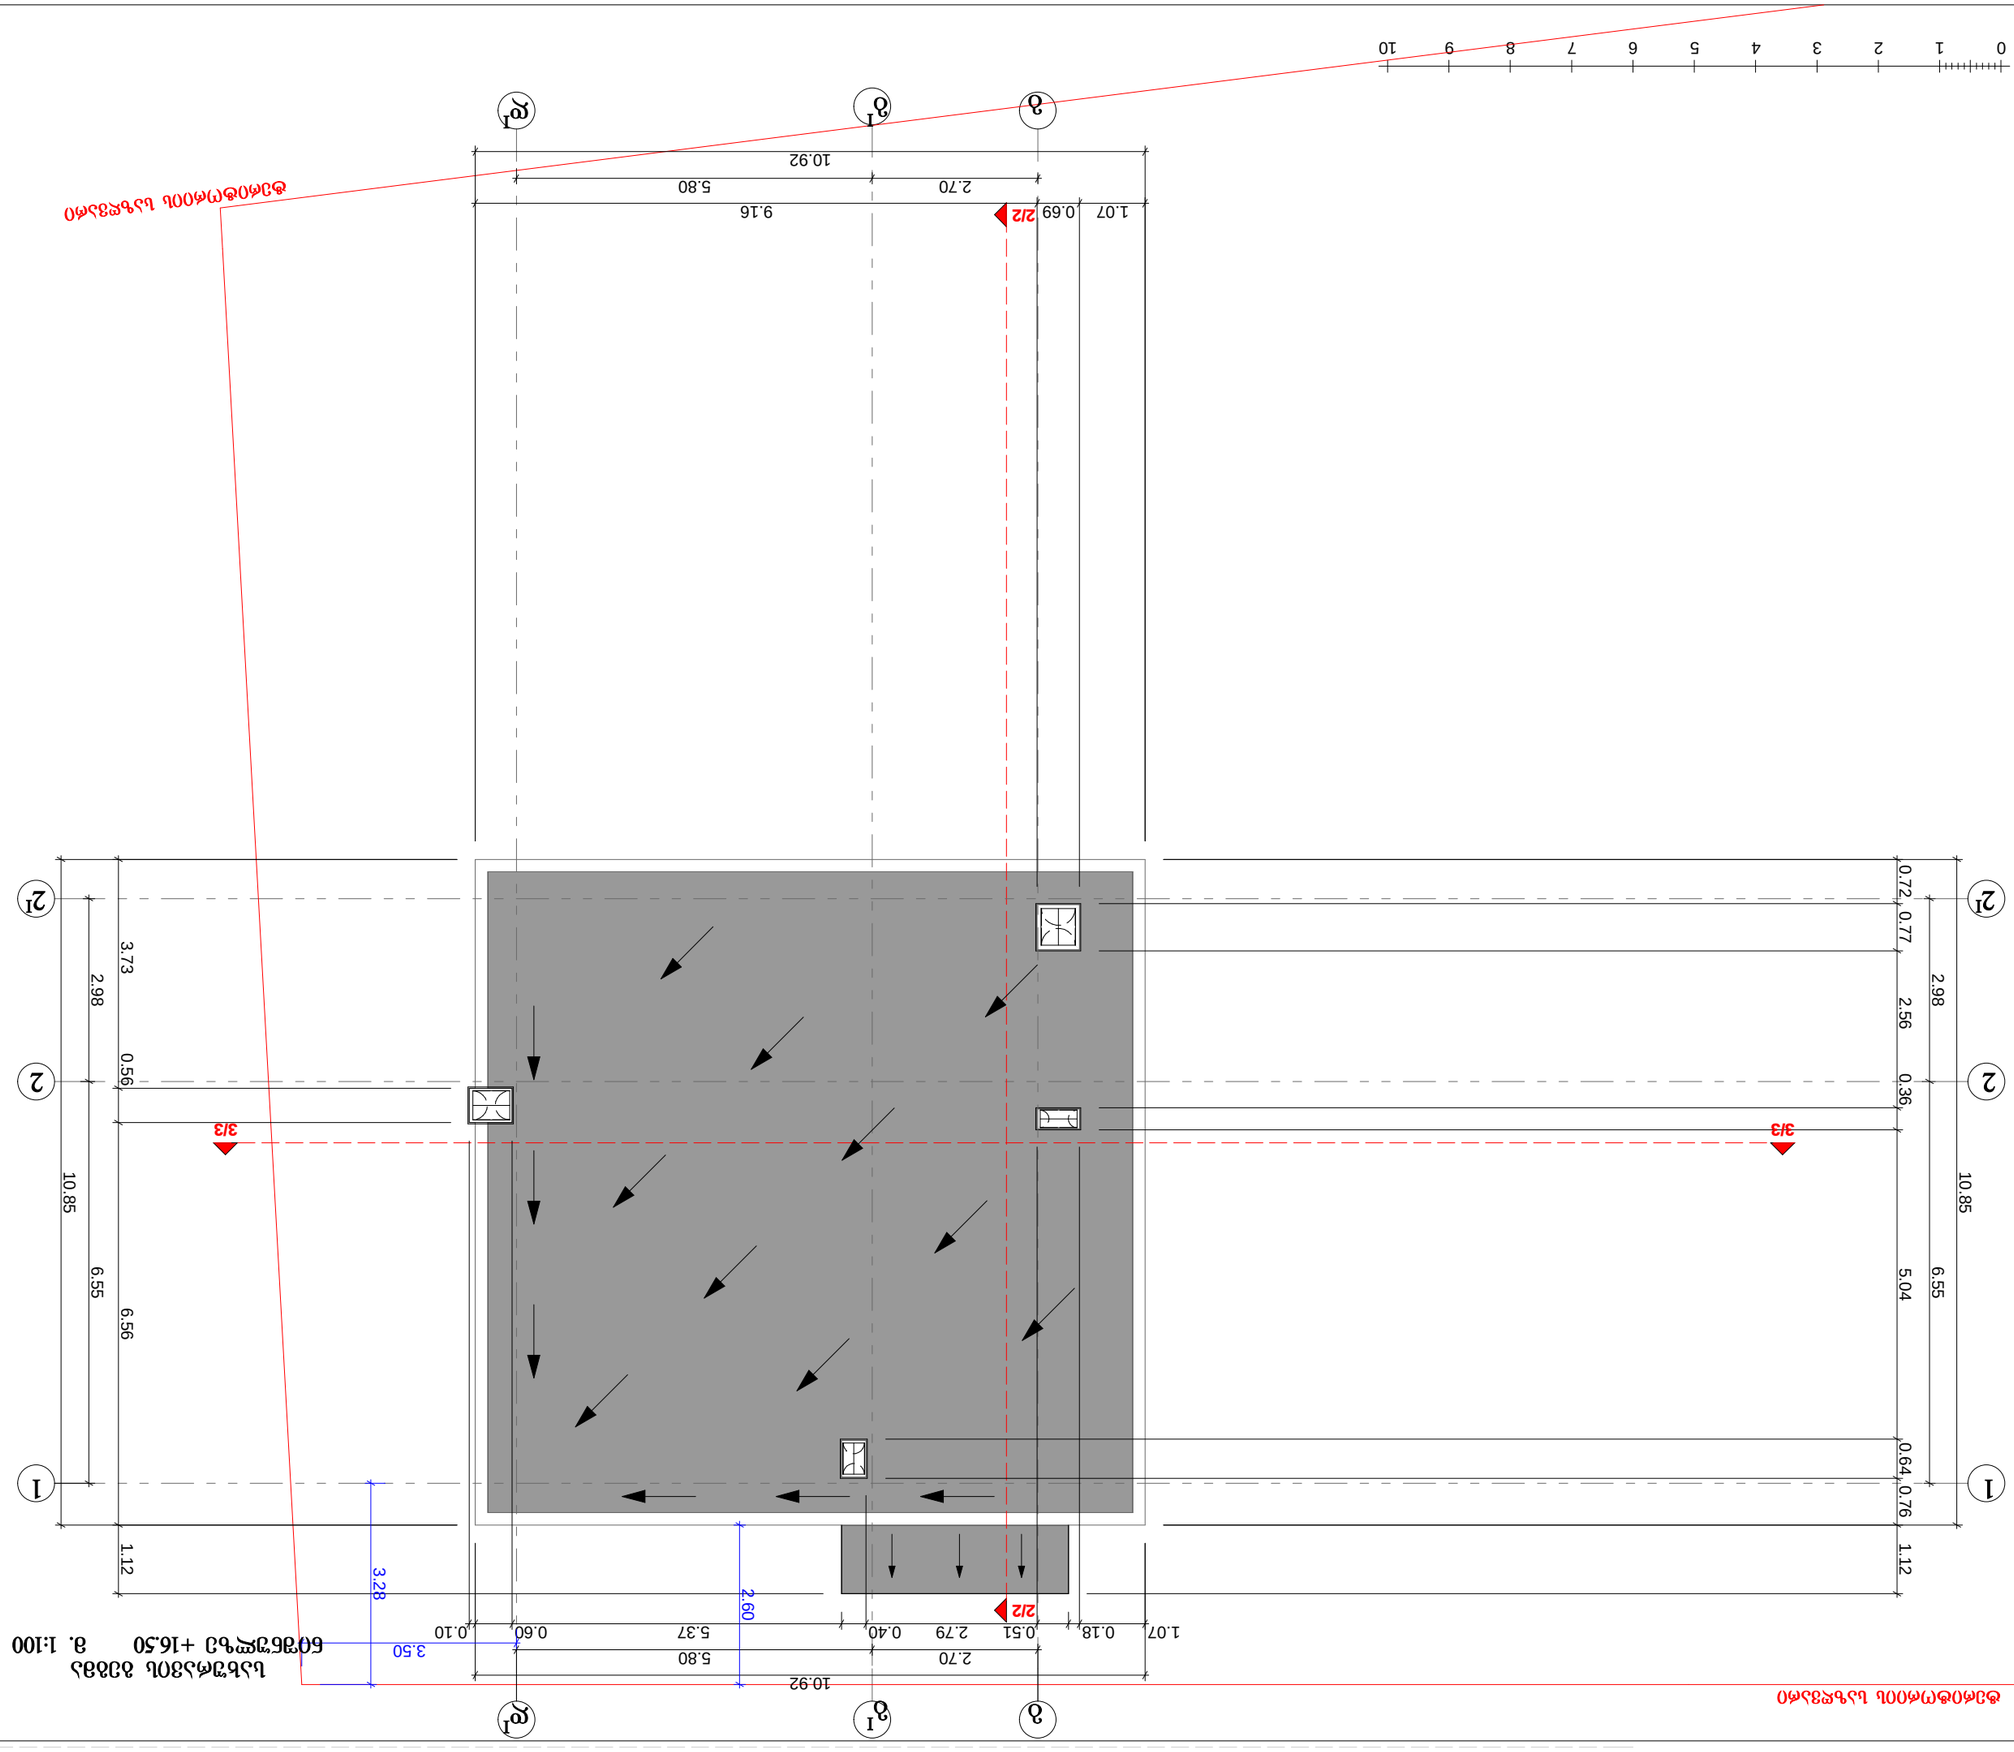





















ბ 1

პროკი

58.9 m²

აუზი. ჭრილი 5/5 მ. 1:100

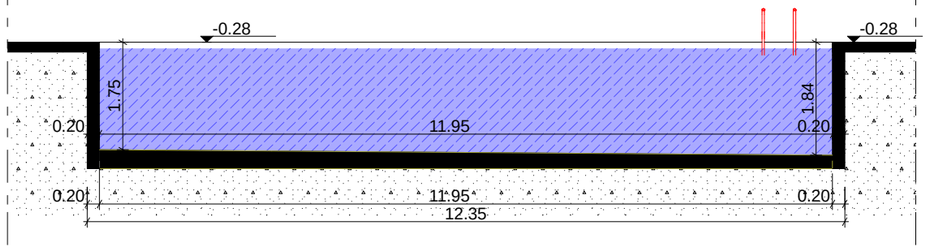

დამხმარე ფართის (საქვაბე) ჭრილი 4/4 მ. 1:100

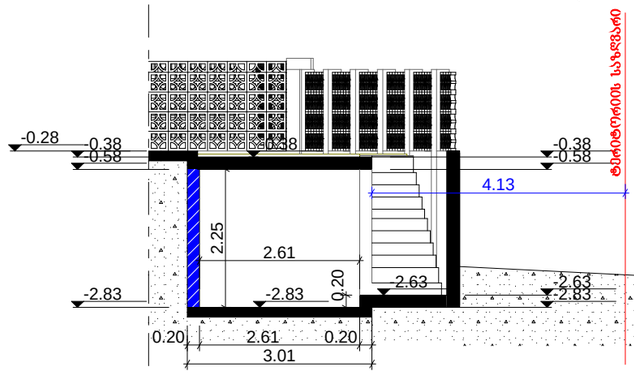

დამხმარე ფართის (საქვაბე)

ბ 1

პროკი

18.8 m²

დამხმარე ფართის (საქვაბე) გეგმა
ნიშნულზე -3.30 მ. 1:100

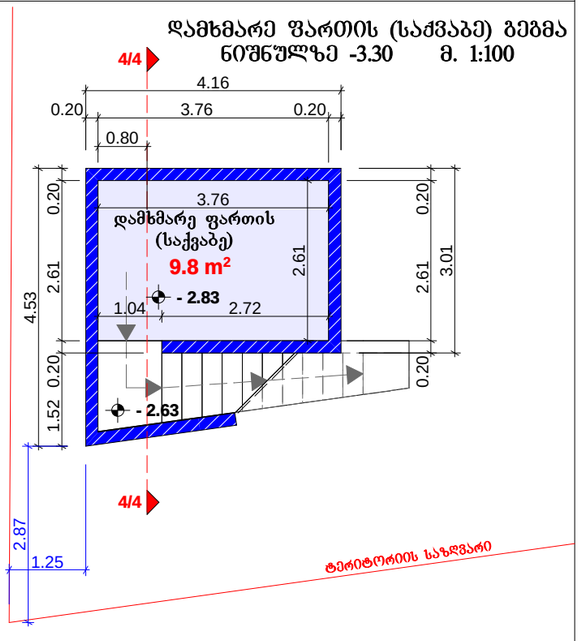

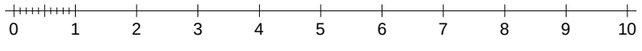

აუზის გეგმა
ნიშნულზე -3.30 მ. 1:100

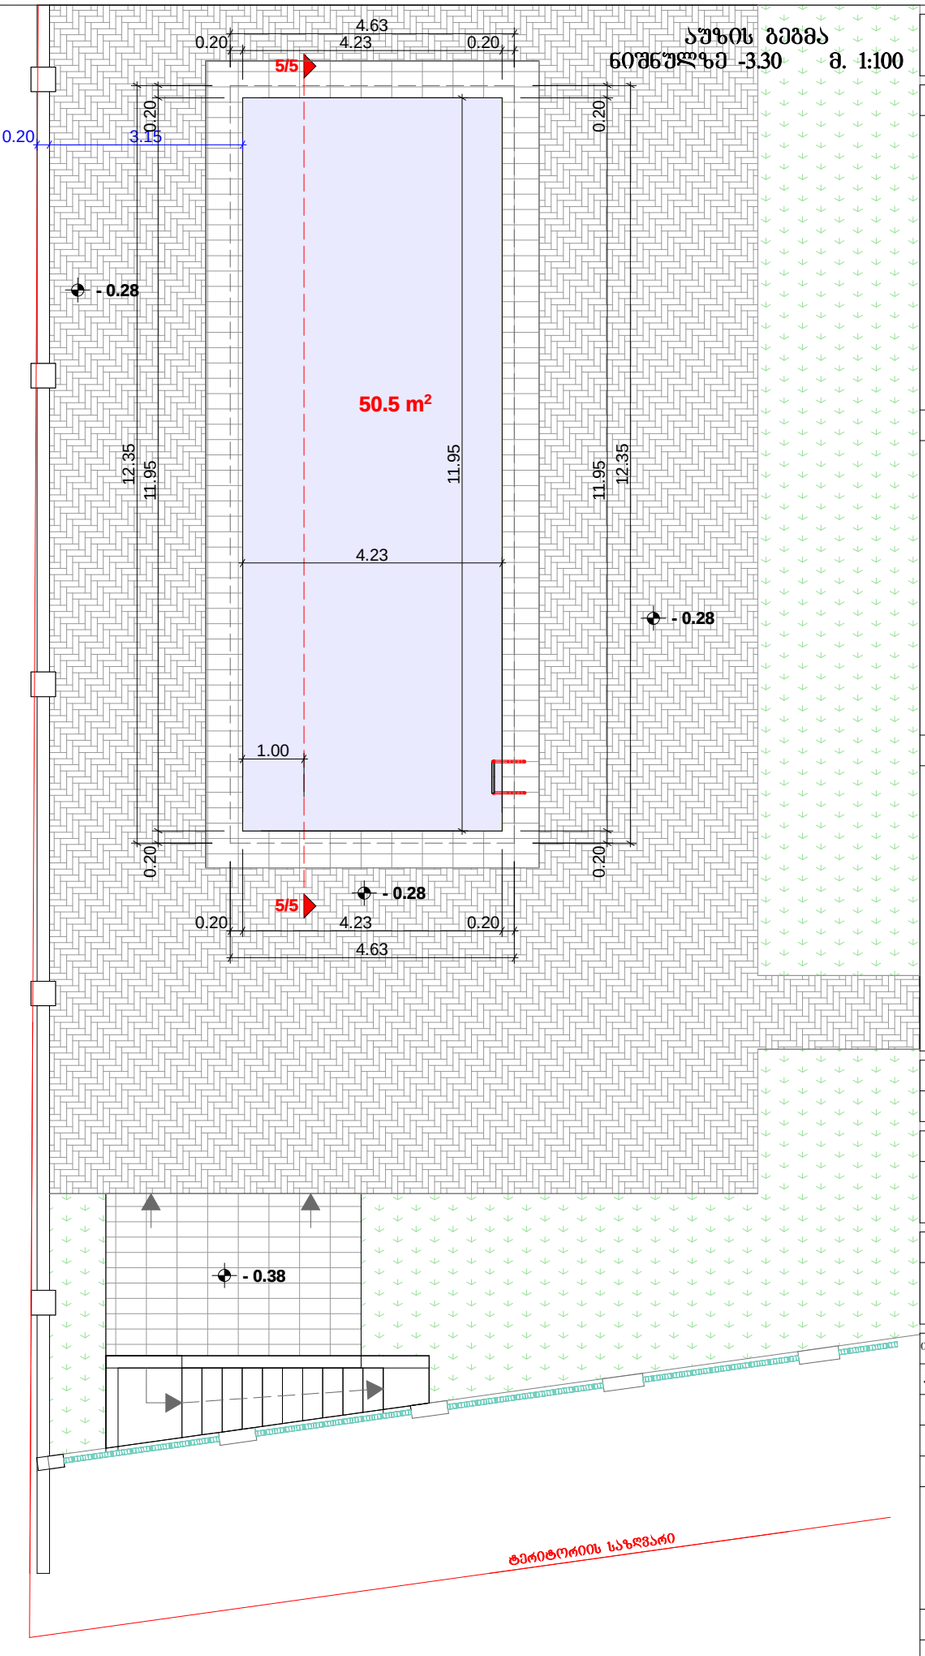

ფორმატი **A-3**	თბილისი 2017 წ.	ავტ. ფაილის სახელი	

ექსპლიკაცია:

აპროზითი ნიშნები:

შენიშვნები:

დამკვეთი:

შპს "პრეზანისი ვილა რეზიდენსი"

მისამართი:

ქ. თბილისი, დასახლება ოქროყანა, ნაკვ: (002/105)

პროექტის სახელწოდება:

მრავალბინიანი საცხოვრებელი სახლის კორექტირებული პროექტი

თანამდებობა	გვარი	ხელმოწერა	თარიღი
არქიტექტორი	ა. პაპელიშვილი		15.02.2017

მასშტაბი	1:100
თარიღი	15.02.2017

სტადია	ფურცელი	ფურცლები
პროექტი	a -	