გენგეგმა
მ. 1:500

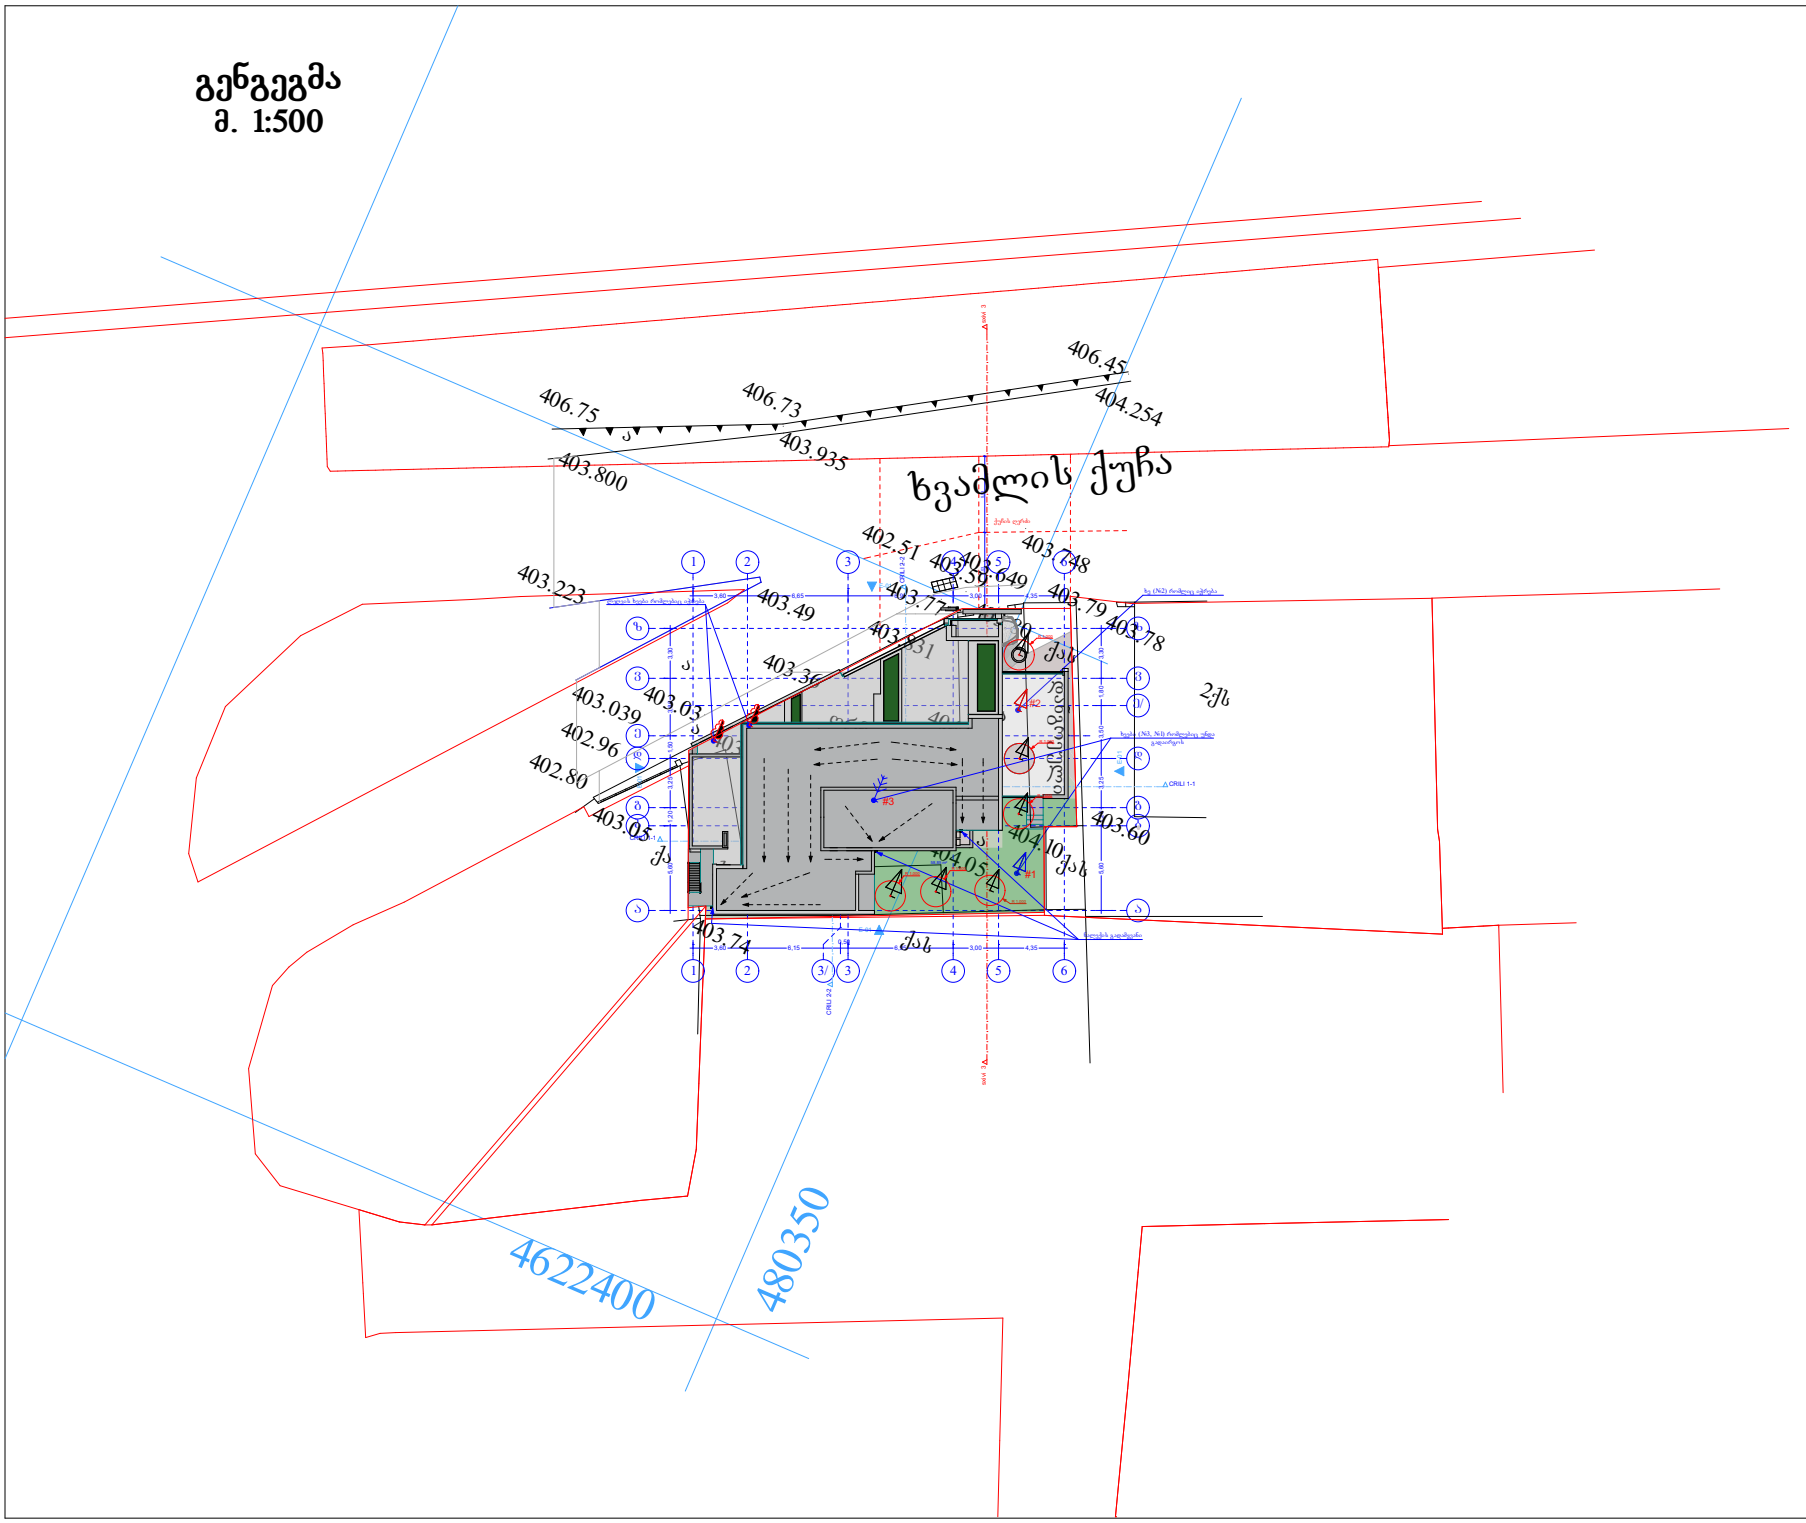

ფორმატი	A-4	თბილისი 2017 წ.

ექსპლიკაცია:

პირობითი ნიშნები

წითელი ხაზი

ღერძის ხაზი

ჭრილის მარკერებელი

შენიშვნები:

პროექტში ცვლილებები შეთანხმებული უნდა იქნეს პროექტის ავტორთან და მერიის საქალაქო სამსახურთან.

პროექტის სახელწოდება

ქ. თბილისი, ქუჩა გურრალ კვინტასის №16.

სასტუმრო

შპს "ეი ბი 5"

თანამდებობა	გვარი	ხელმოწერა
დირექტორი	დ. ლიასპერაძე	
პრ. ავტორი	რ. ტყემალაძე	
მასშტაბი	1:100	
თარიღი	03.08.2017	
სტადია	ფურცლები	ფურცელი
პროექტი		

საქართველოს რესპუბლიკა

ქ. თბილისის მერია

სსიპ ქ. თბილისის არქიტექტურის სამსახური

სამსახურის უფროსი

/გ. გოგოლაშვილი/

მიწის ნაკვეთის საზღვრების მომზადების და საინვესტიციო განკოფილება		
განყოფილების უფროსი		ე. ცეცხლაძე
მთავარი სპეციალისტი		
მიწის ნაკვეთის ფუნქცია და ქალაქმშენებლობითი პირობების პარამეტრები		

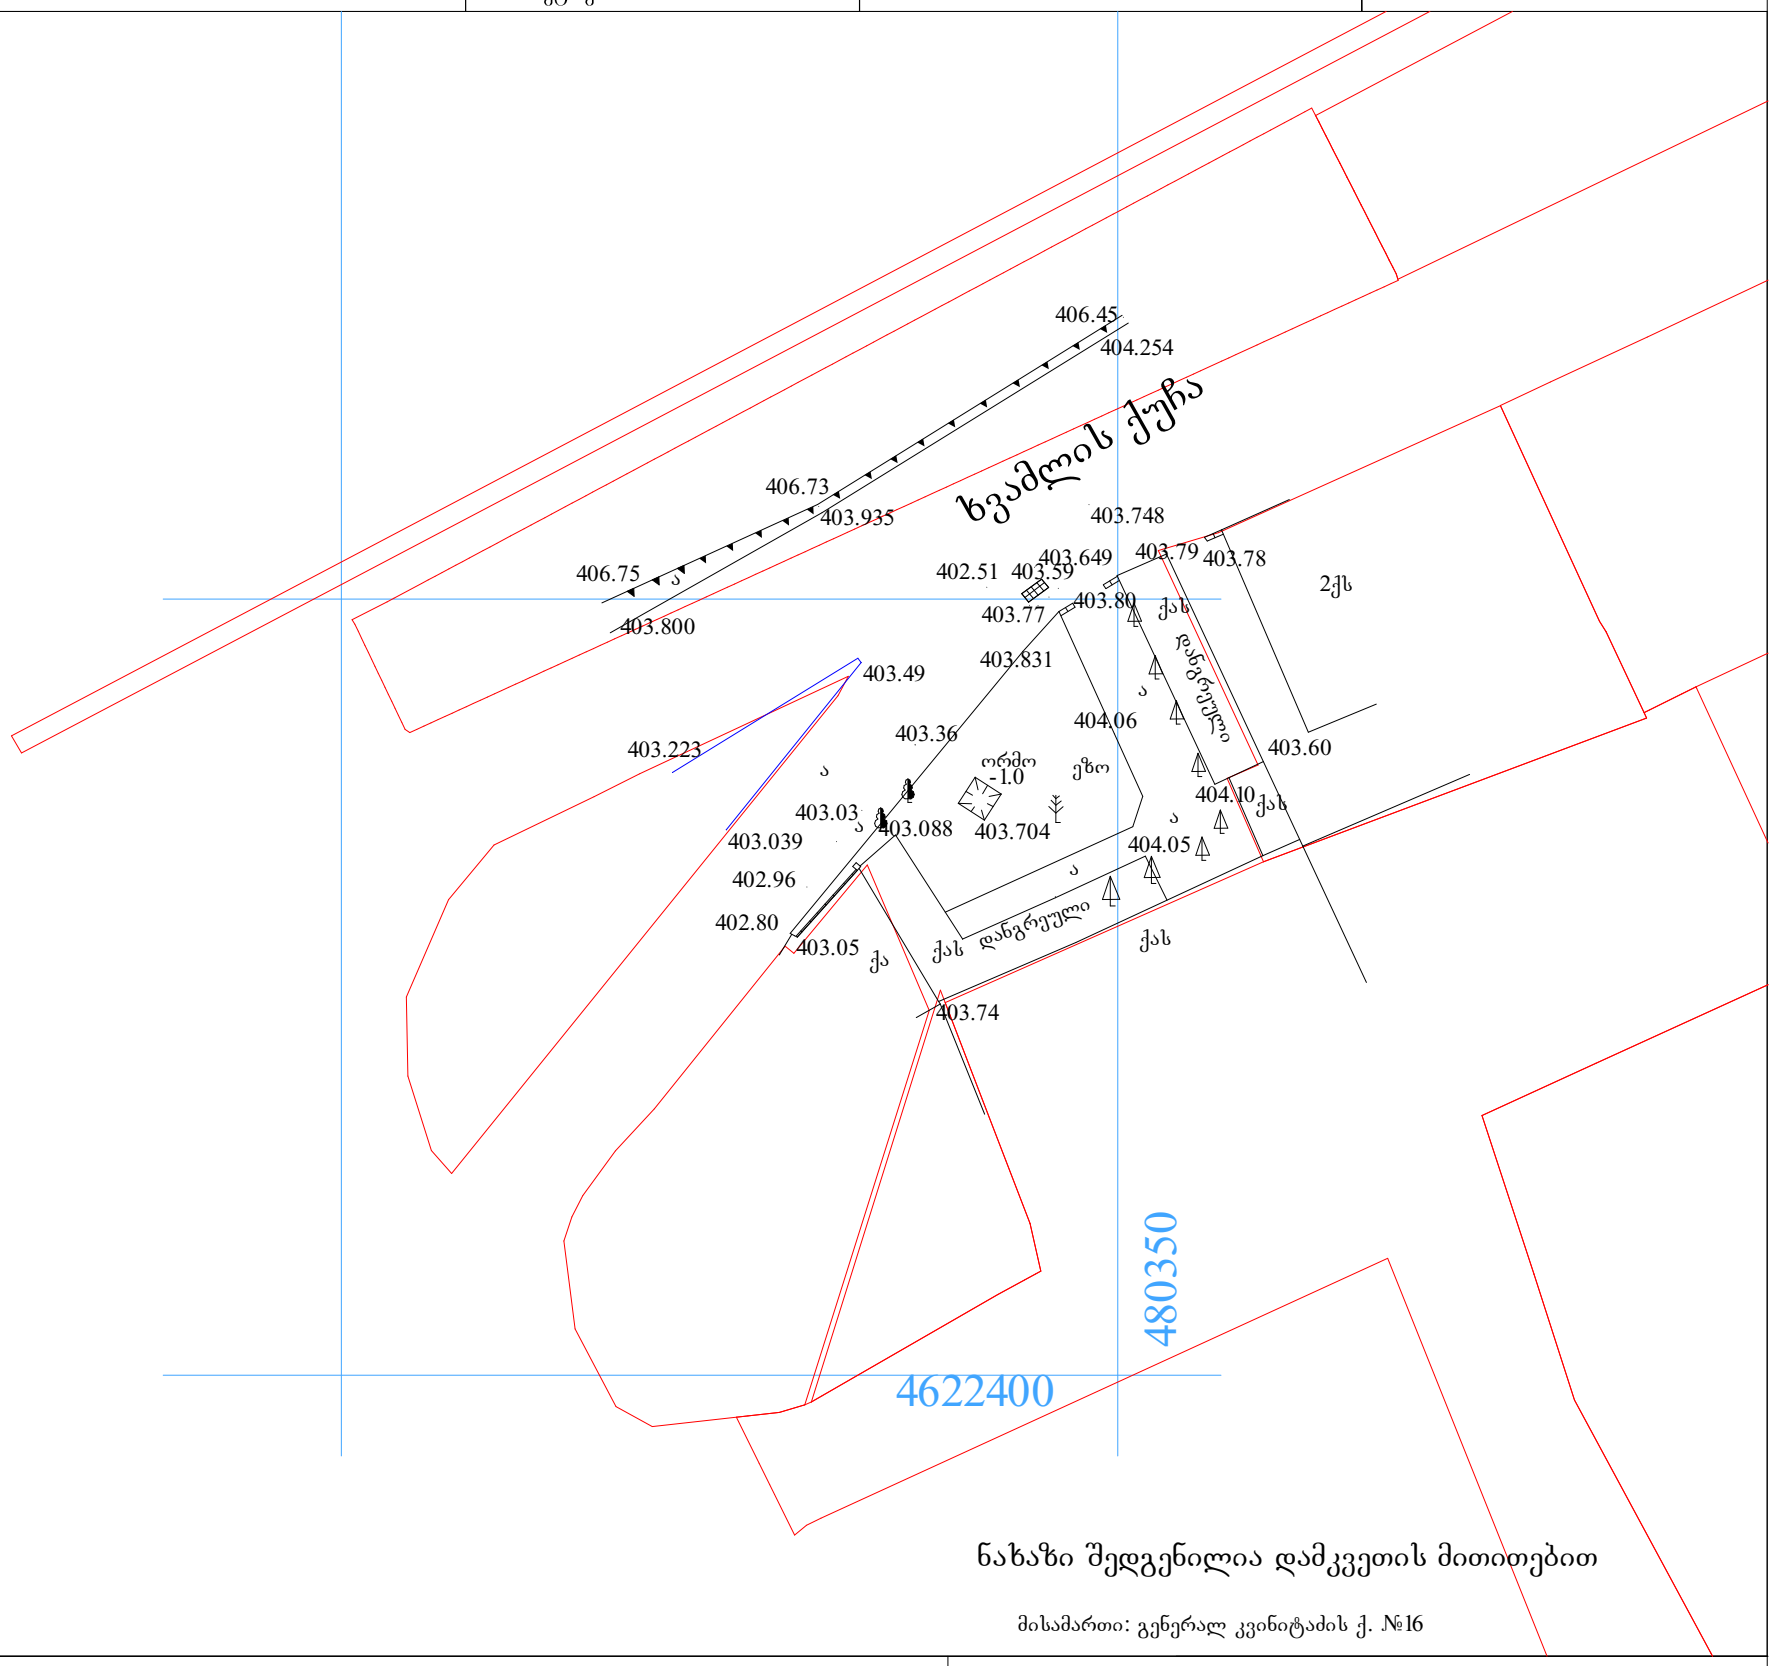

ნახაზი შედგენილია დამკვეთის მითითებით

მისამართი: გენერალ კვინიტაძის ქ. №16

დამკვეთი: შპს "მაიბ-სერვისი"	ფართობი: 420 კვ.მ.	მისამართი: გენერალ კვინიტაძის ქ. №16

ქს საცხ. სახლი
ას არასაცხ. სახლი
ხის ღობე
ღობე
ქვის კედელი
კედელი
ელ. გადამცემი ხაზი
ტრანსფორმატორო ჯიხური
ხეები

ფარდული
მშენებარე შენობა
ბენზოგასამართი
ფლატე
რეზერვუარი
გარე განათება
სამეთვალყურეო ჭები

UTM (საერთაშორისო) სისტემის კოორდ.
ადგილობ. სისტემის სამუშაო კოორდ.
რკინიგზა

პირობითი აღნიშვნები

წ წყალგაყვანილობა
კ კანალიზაცია
სნ სანიაღვრე
კშ კავშირგაბმულობა
გაზი
ელ. ქსელები
გთ გათბობა
დრ დრენაჟი

შ.პ.ს."გეოდეზისტი 2009"		
ტელ: 5-91 68 80 11 ქ. შარტავას ქ. №14		
დირექტორი		მ. გეგელია
კომპ. უზრუნველყოფა		გ. ხაჩიძე
გეოდეზისტი		გ. ხაჩიძე
მისამართი		
დამკვეთი		
	თარიღი	