

სიტუაციური გეგმა

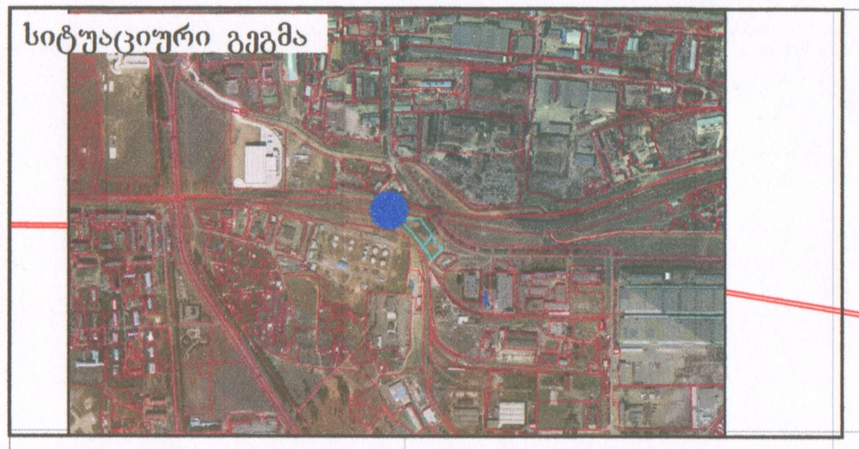

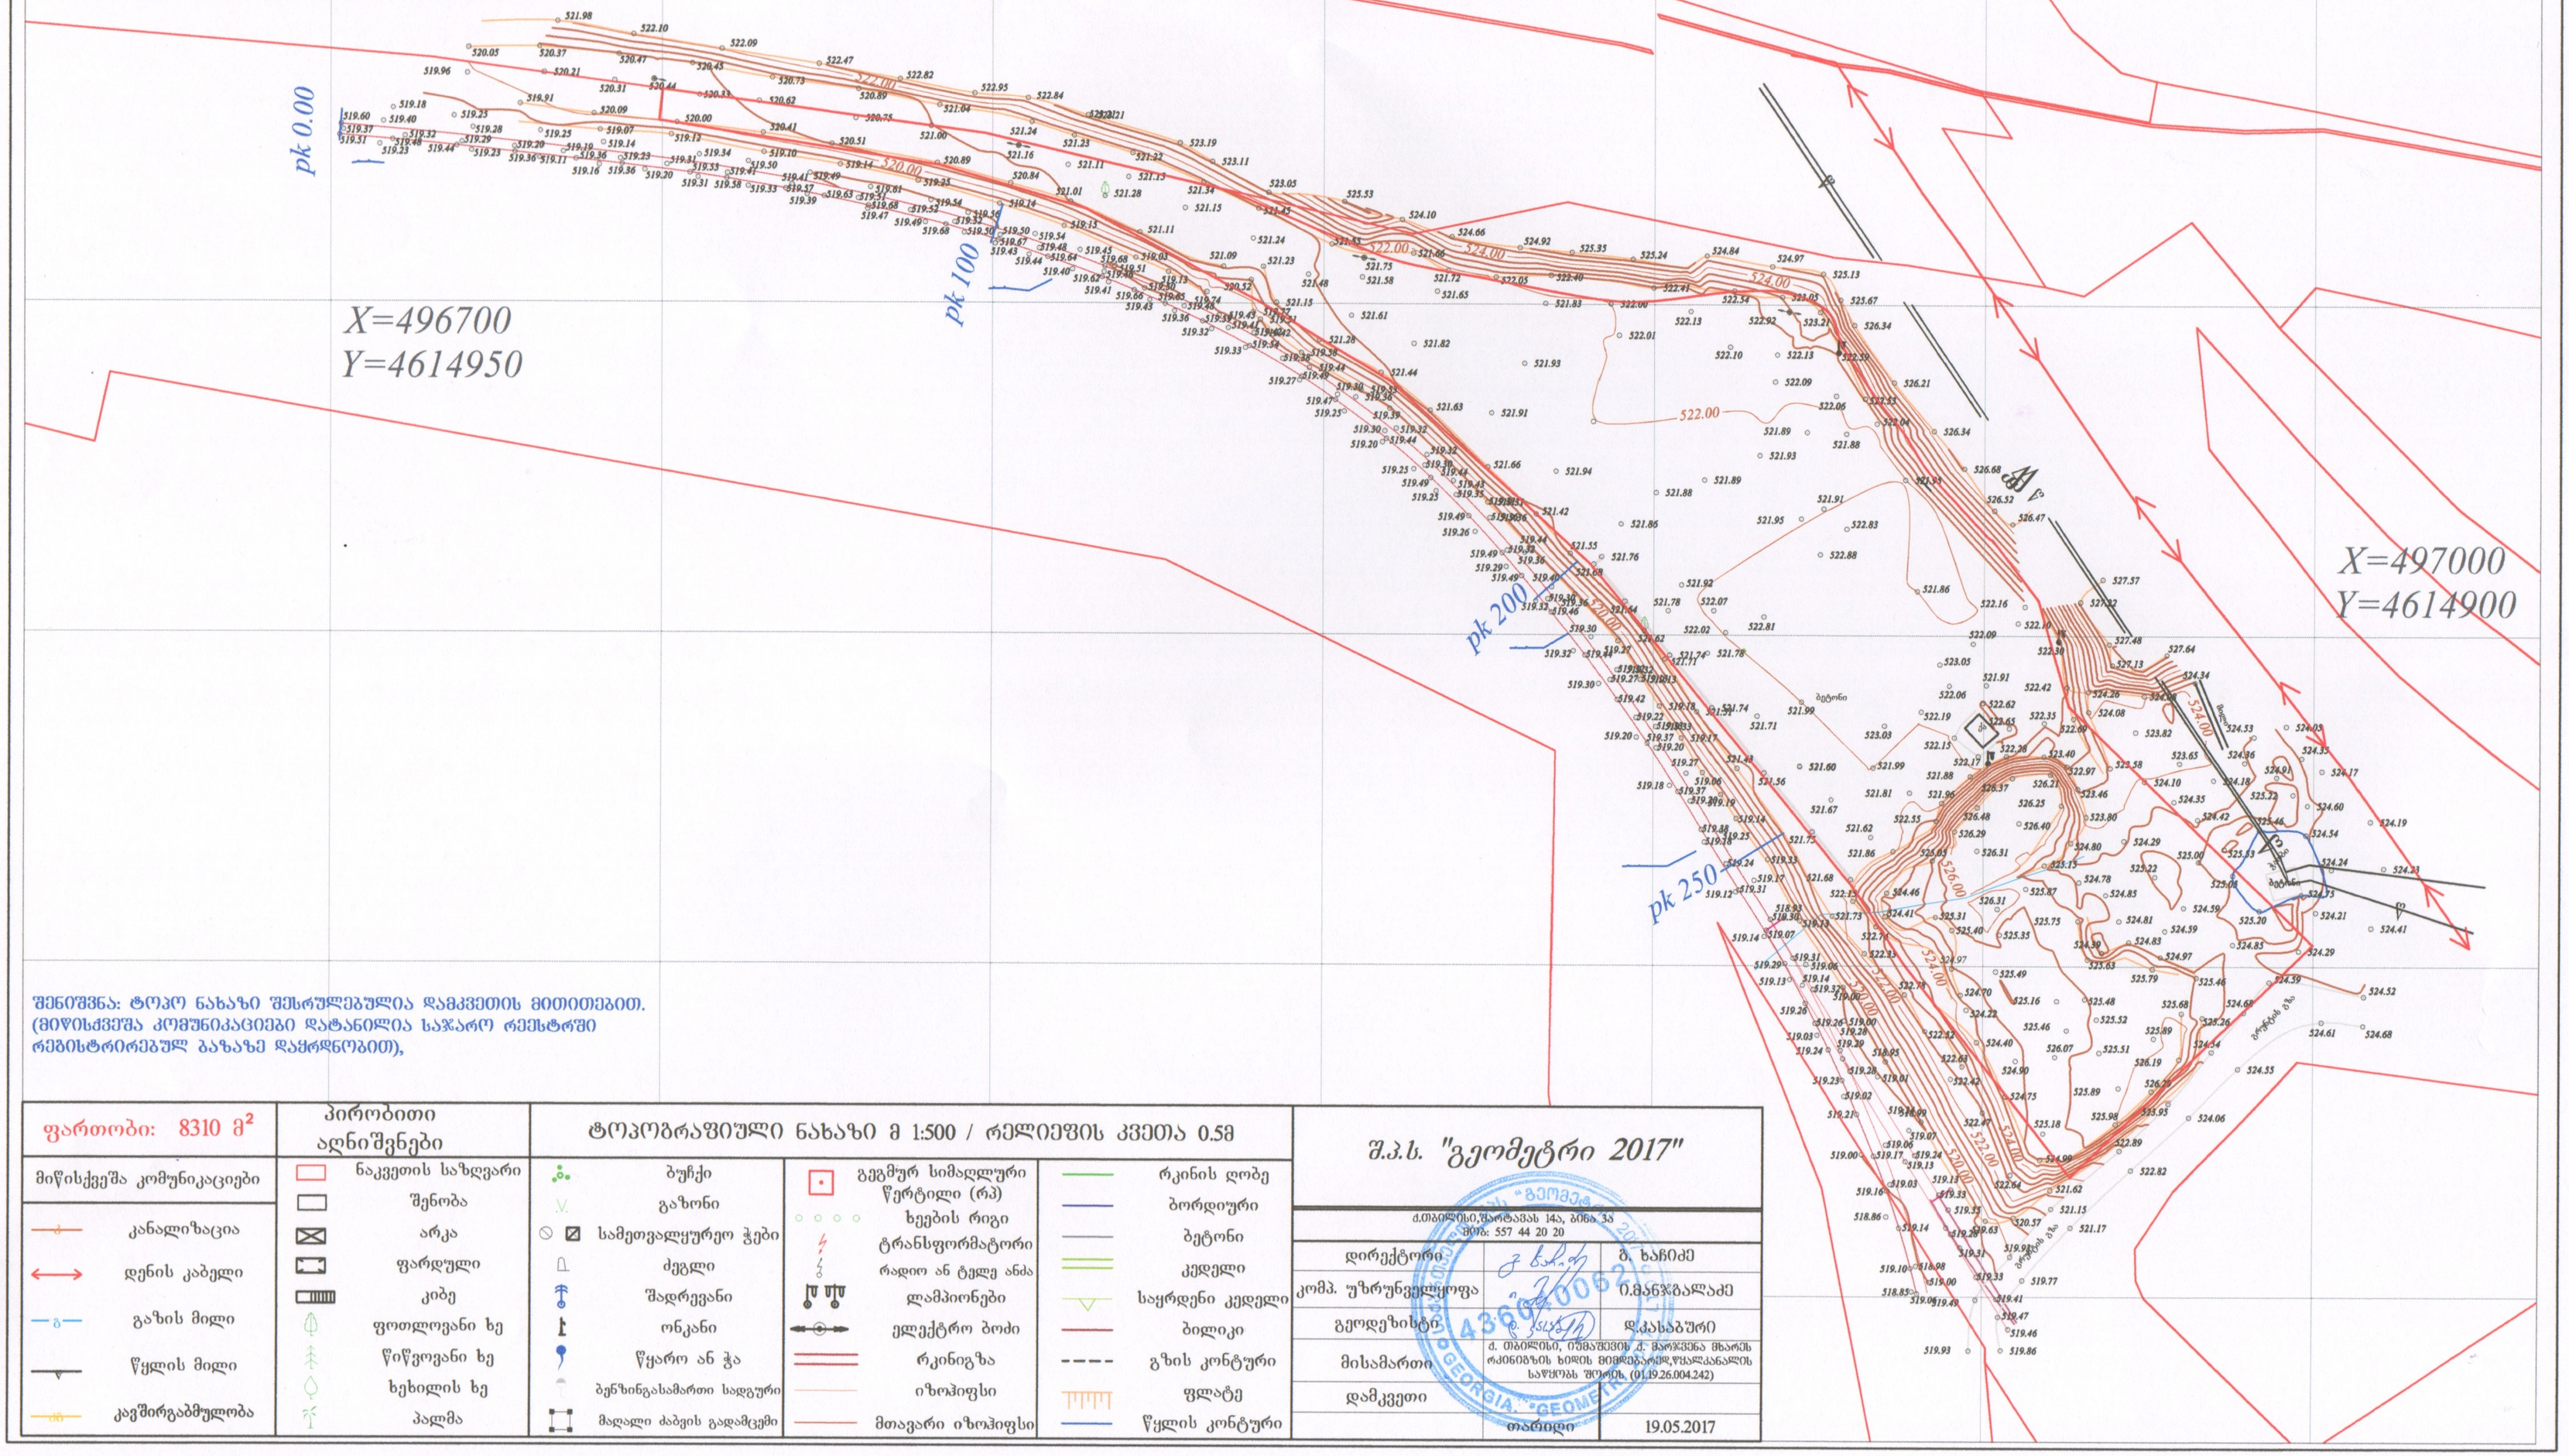

შენიშვნა: ტოპო ნახაზი შესრულებულია დამკვეთის მითითებით.
(მიწისქვეშა კომუნიკაციები დატანილია საჯარო რეესტრში
რეგისტრირებულ ბაზაზე დაყრდნობით),

ფართობი: 8310 მ²

პირობითი აღნიშვნები			
მიწისქვეშა კომუნიკაციები	ნაკვეთის საზღვარი	ბუჩქი	გეგმურ სიმაღლური წერტილი (რს)
კანალიზაცია	შენობა	გაზონი	ხეების რიგი
დენის კაბელი	არკა	სამეთვალყურეო ჭები	ტრანსფორმატორი
გაზის მილი	ფარდული	ძეგლი	რადიო ან ტელე ანძა
წყლის მილი	კიბე	შადრევანი	ლამპიონები
კაგშირგაბმულობა	ფოთლოვანი ხე	ონკანი	ელექტრო ბოძი
	წიწვოვანი ხე	წყარო ან ჭა	რკინიგზა
	ხეხილის ხე	ბენზინგასამართი სადგური	იზოჰიფსი
	პალმა	მაღალი ძაბვის გადამცემი	მთავარი იზოჰიფსი

ტოპოგრაფიული ნახაზი მ 1:500 / რელიეფის კვეთა 0.5მ	
რკინის ღობე	
ბორდიური	
ბეტონი	
კედელი	
საყრდენი კედელი	
ბილიკი	
გზის კონტური	
ფლატე	
წყლის კონტური	

შ.პ.ს. "გეომეტრი 2017"

	ქ.თბილისი,ჭარტალას 14ა, ბინა 38 მობ: 557 44 20 20	
დირექტორი		გ. ხაჩიძე
კომპ. უზრუნველყოფა		ი.ბანჯგალაძე
გეოდეზისტი		დ.კასაბაური
მისამართი	ქ. თბილისი, ი.ჭავჭავაძის ქ. მარკვეზა მხარეს რკინიგზის ხიდის მიმდებარედ,წყალკანალის საყრდას შორის. (01.19.26.004.242)	
დამკვეთი		
	თარიღი	19.05.2017