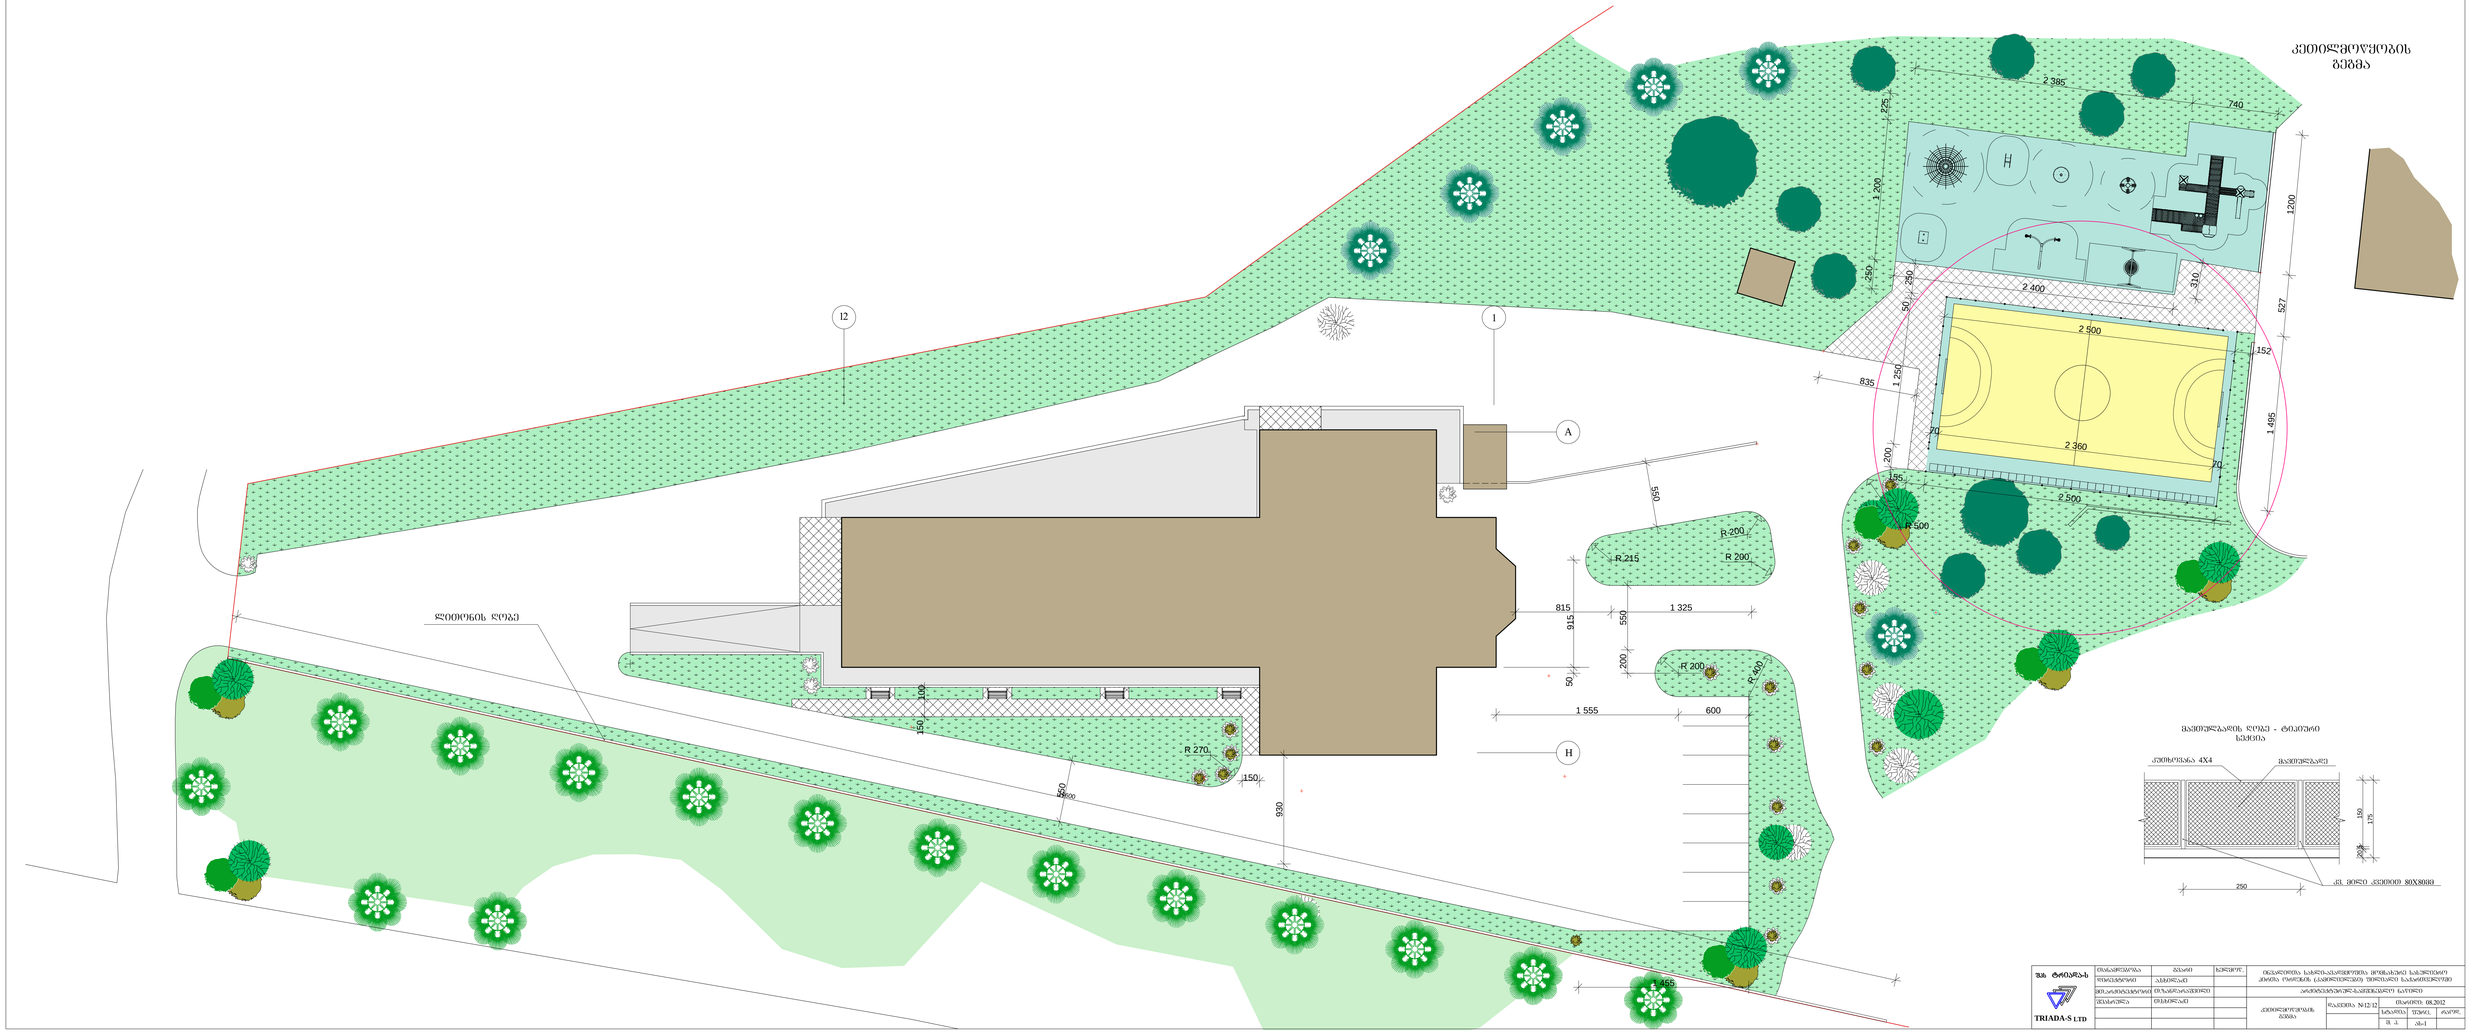
კეთილმოწყობის ბეჭდა
2 385
740
225
1 200
250
1200
250
50
2 400
310
527
2 500
152
1 250
835
70
2 360
70
200
155
1 495
2 500
R500
R 200
R 215
R 200
550
815
915
1 325
550
200
50
R 200
R 400
1 555
600
A
I
12
H
ლითონის ღობე
100
150
R 270
150
2600
930
1 495
ბავშვთა ღობე - ტიპური ხედები
ჯებირის 4X4
ბავშვთა ღობე
150
175
200
250
ფრ. ბეტონ. ქვიშიანი 80X80X80
შპს ტრიადა-ს
TRIADA-S LTD
ობიექტის/ნახაზის
დასახელება
დასახელება
ხელმოწერა
ავტორი
შემოწმებული
ობიექტის/ნახაზის ნომერი
ობიექტის/ნახაზის მდებარეობა
ობიექტის/ნახაზის დასახელება
ნახაზის N12
ფორმატი
ფურცელი
ფურცლების რაოდენობა
ობიექტის/ნახაზის მასშტაბი
1:100
ფურცელი
06.2012
A3
1