
ქ.თბილისი,ვარკეთილი 3, IV მ.რ.№185-ე სკოლის წინ

მიწის ნაკვეთის საკადასტრო კოდი 01.19.39.005.076

მიწის ნაკვეთის ფართობი -900კვ.მ

მ.ბი 1:500 h=0.5

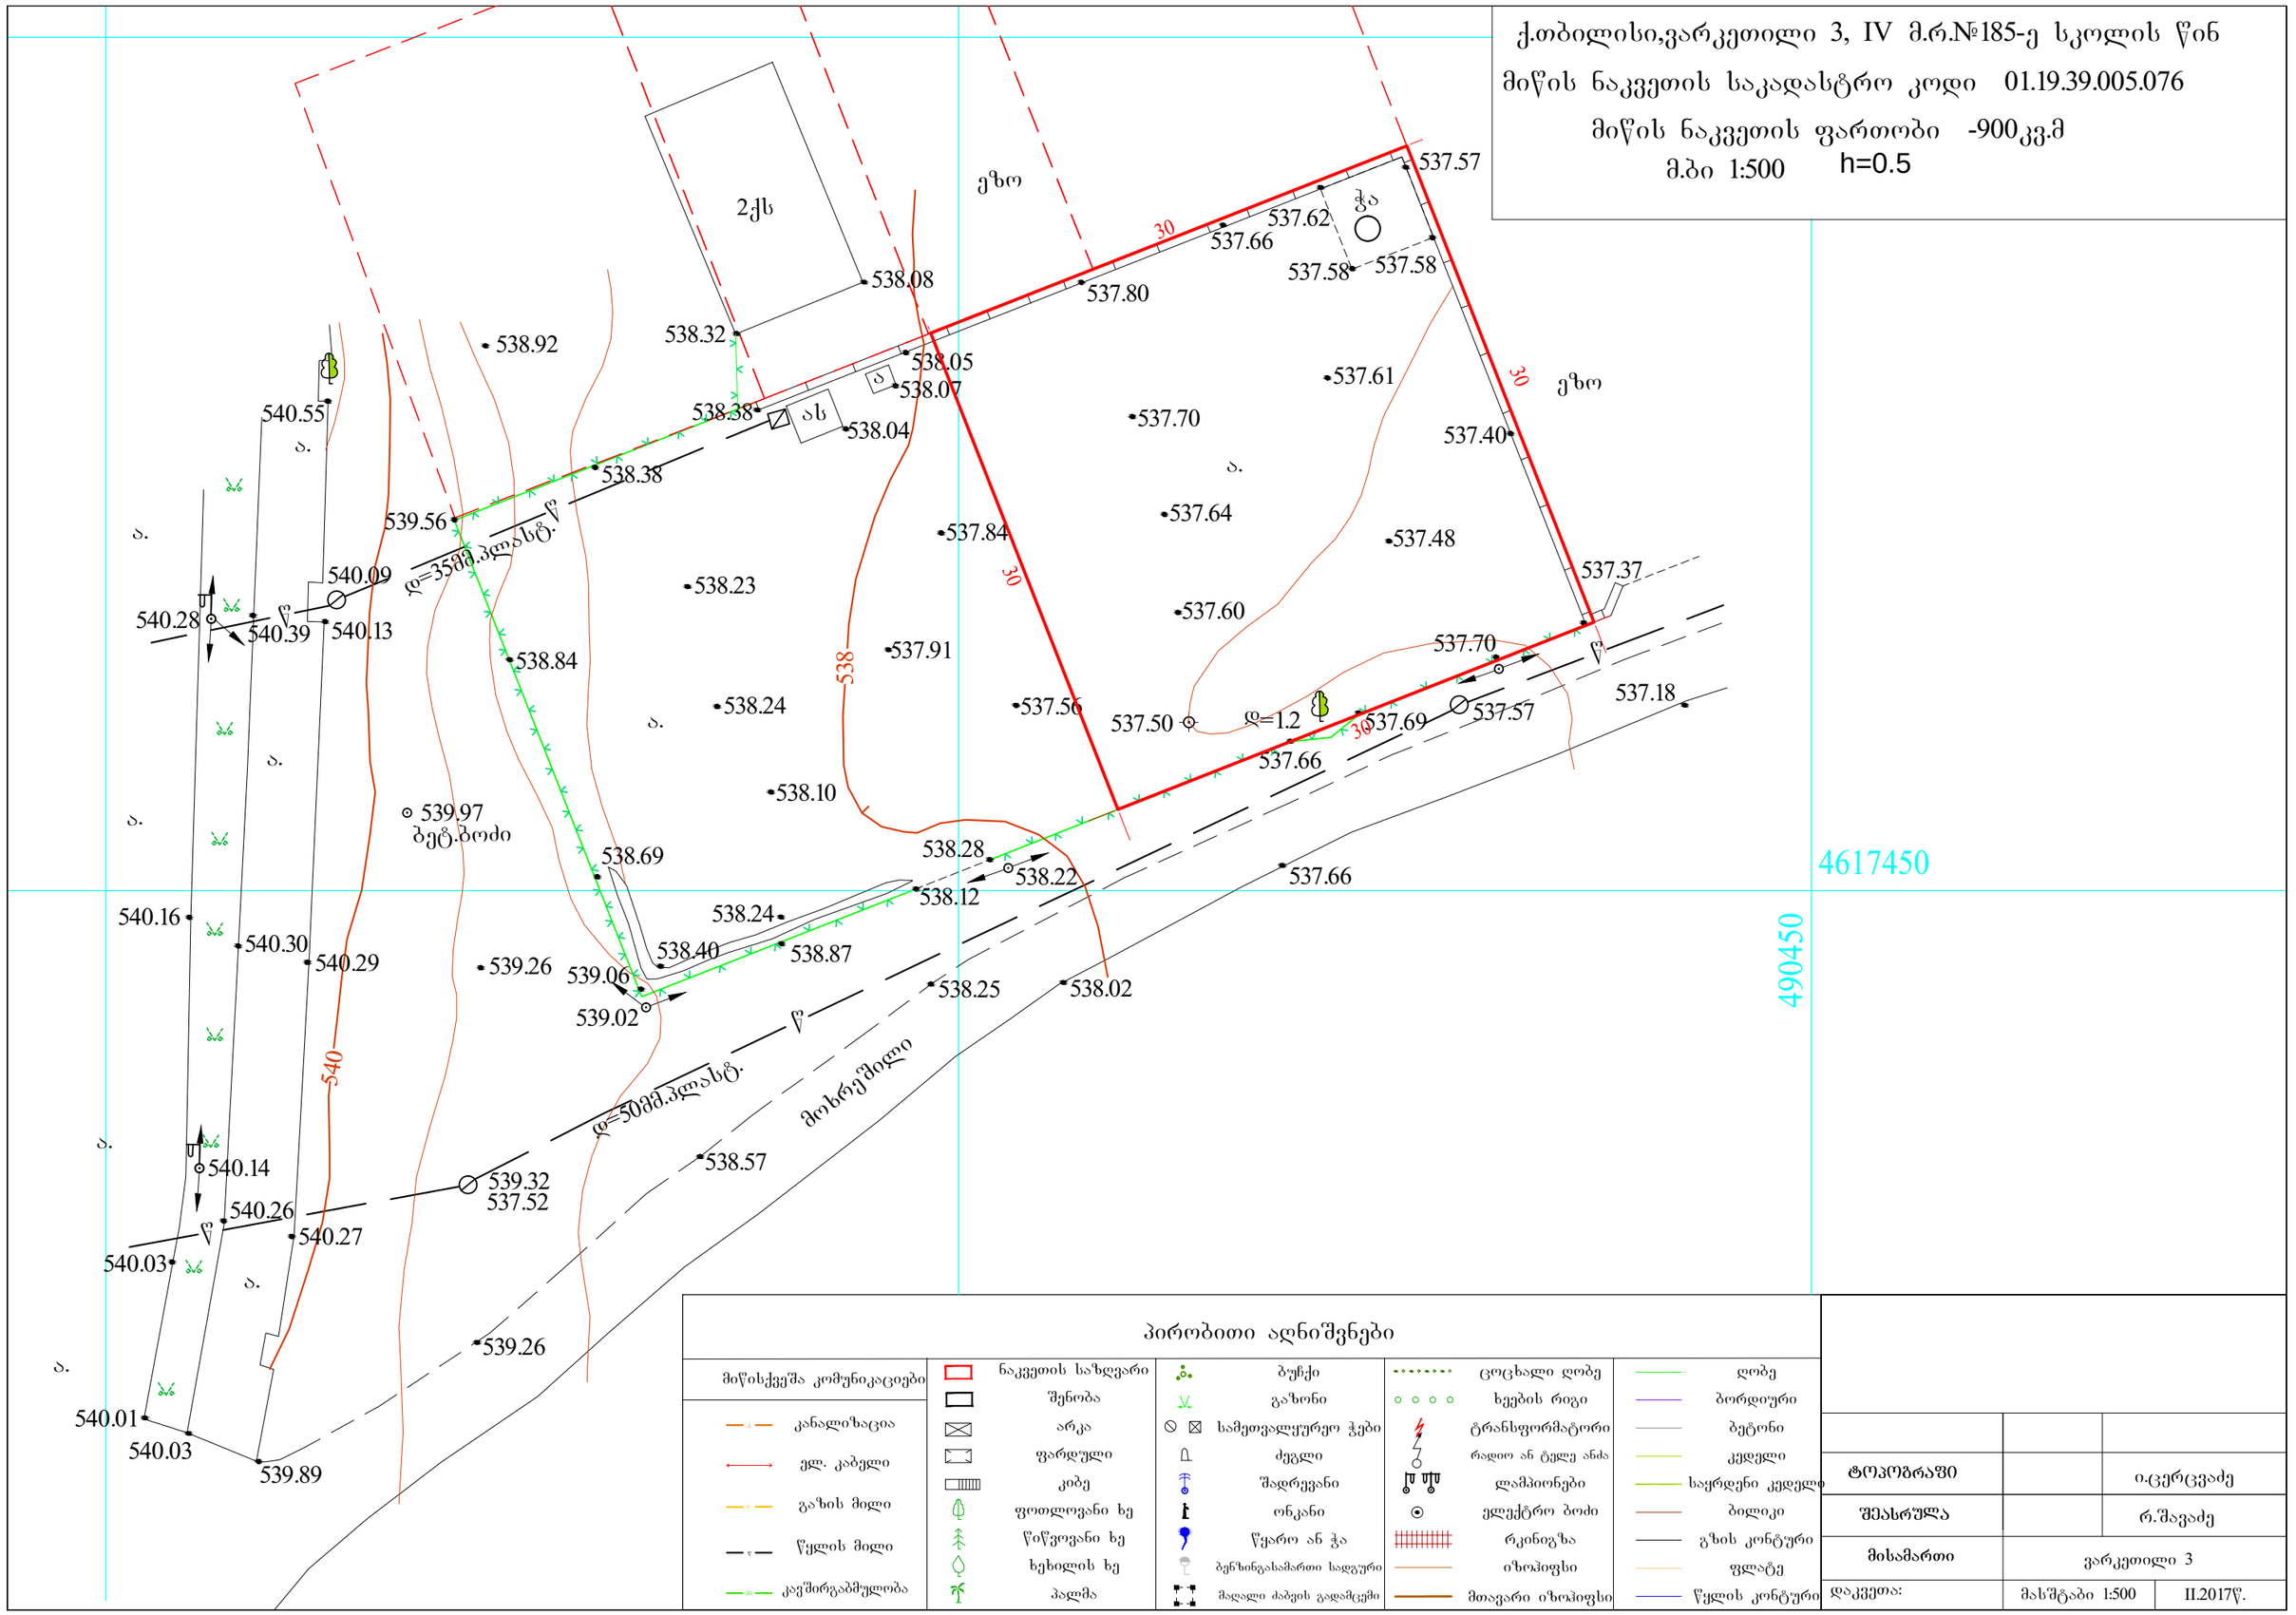

პირობითი აღნიშვნები

მიწისქვეშა კომუნიკაციები					
კანალიზაცია	ნაკვეთის საზღვარი	ბუჭქი	ცოცხალი ღობე	ღობე
ელ. კაბელი	შენობა	გაზონი	ხეების რიგი	ბორდიური
გაზის მილი	არკა	სამეთვალყურეო ჭები	ტრანსფორმატორი	ბეტონი
წყლის მილი	ფარდული	ძეგლი	რადიო ან ტელე ანძა	კედელი
კავშირგაბმულობა	კიბე	შადრევანი	ლამპიონები	საყრდენი კედელი
	ფოთლოვანი ხე	ონკანი	ელექტრო ბოძი	ბილიკი
	წიწვოვანი ხე	წყარო ან ჭა	რკინიგზა	გზის კონტური
	ხეხილის ხე	ბენზინგასამართი სადგური	იზოჰიფსი	ფლატე
	პალმა	მაღალი ძაბვის გადამცემი	მთავარი იზოჰიფსი	წყლის კონტური

ტოპოგრაფი		ი.ცერცვაძე
შეასრულა		რ.შავაძე
მისამართი	ვარკეთილი 3	
დაკეთა:	მას'შტაბი 1:500	II.2017წ.