გენგეგმა მ. 1:500

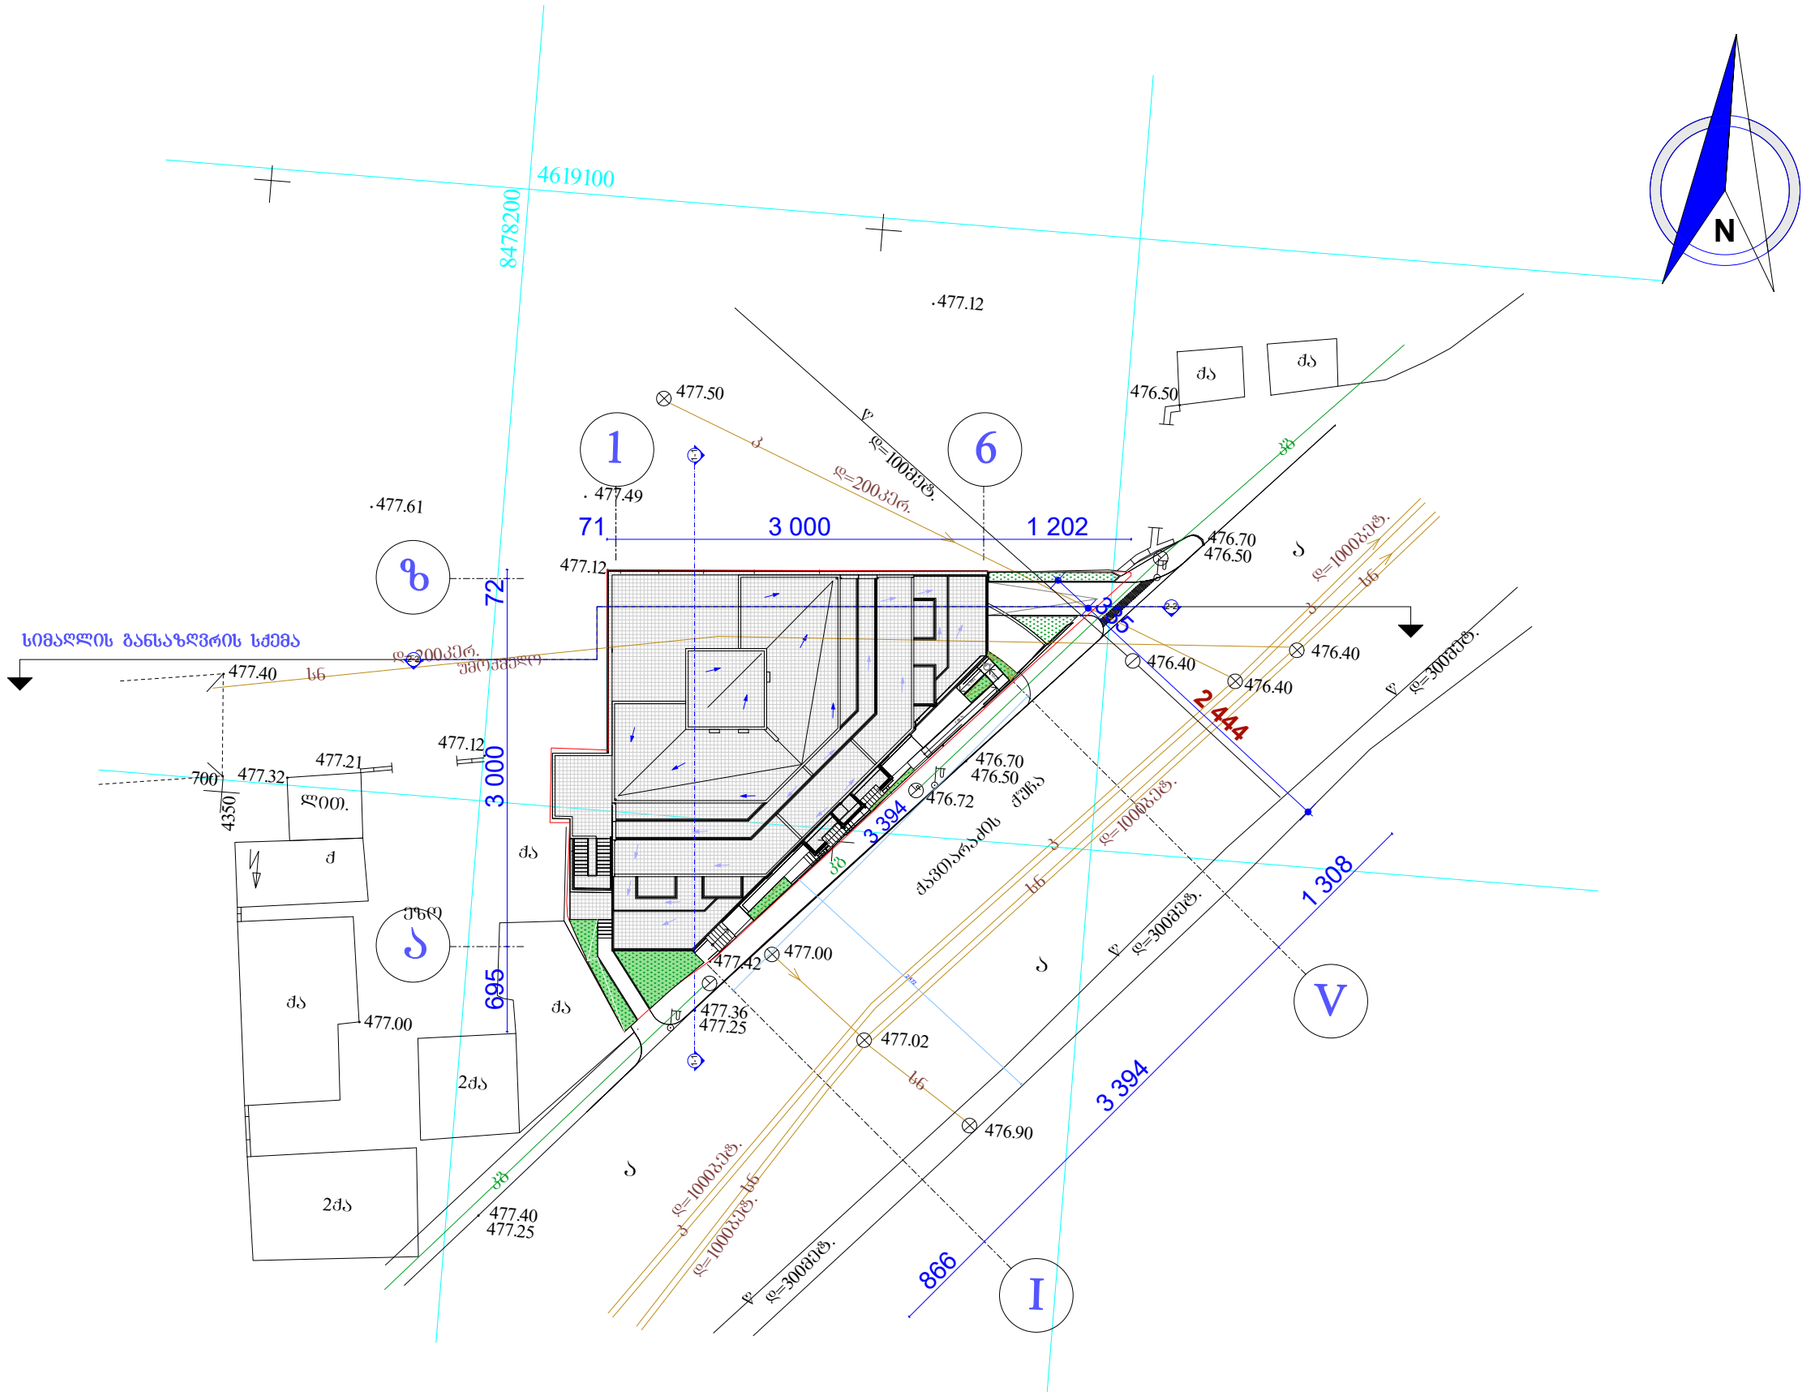
4619100
8478200
N
·477.12
·477.61
·477.49
477.50
476.50
ძა
ძა
1
6
ზ
71
3 000
1 202
72
477.12
476.70
476.50
476.40
476.40
476.40
2 444
სიმაღლის განსაზღვრის სძმა
477.40
სნ
დ=200კერ.
უმოქმედო
700
477.32
477.21
4350
ლ00მ.
477.12
3 000
ძ
ძა
476.72
476.70
476.50
ქუჩა
3 394
ქავთარაძის
სნ
დ=100მმ/მ.
ტიპი
ა
ა
ა