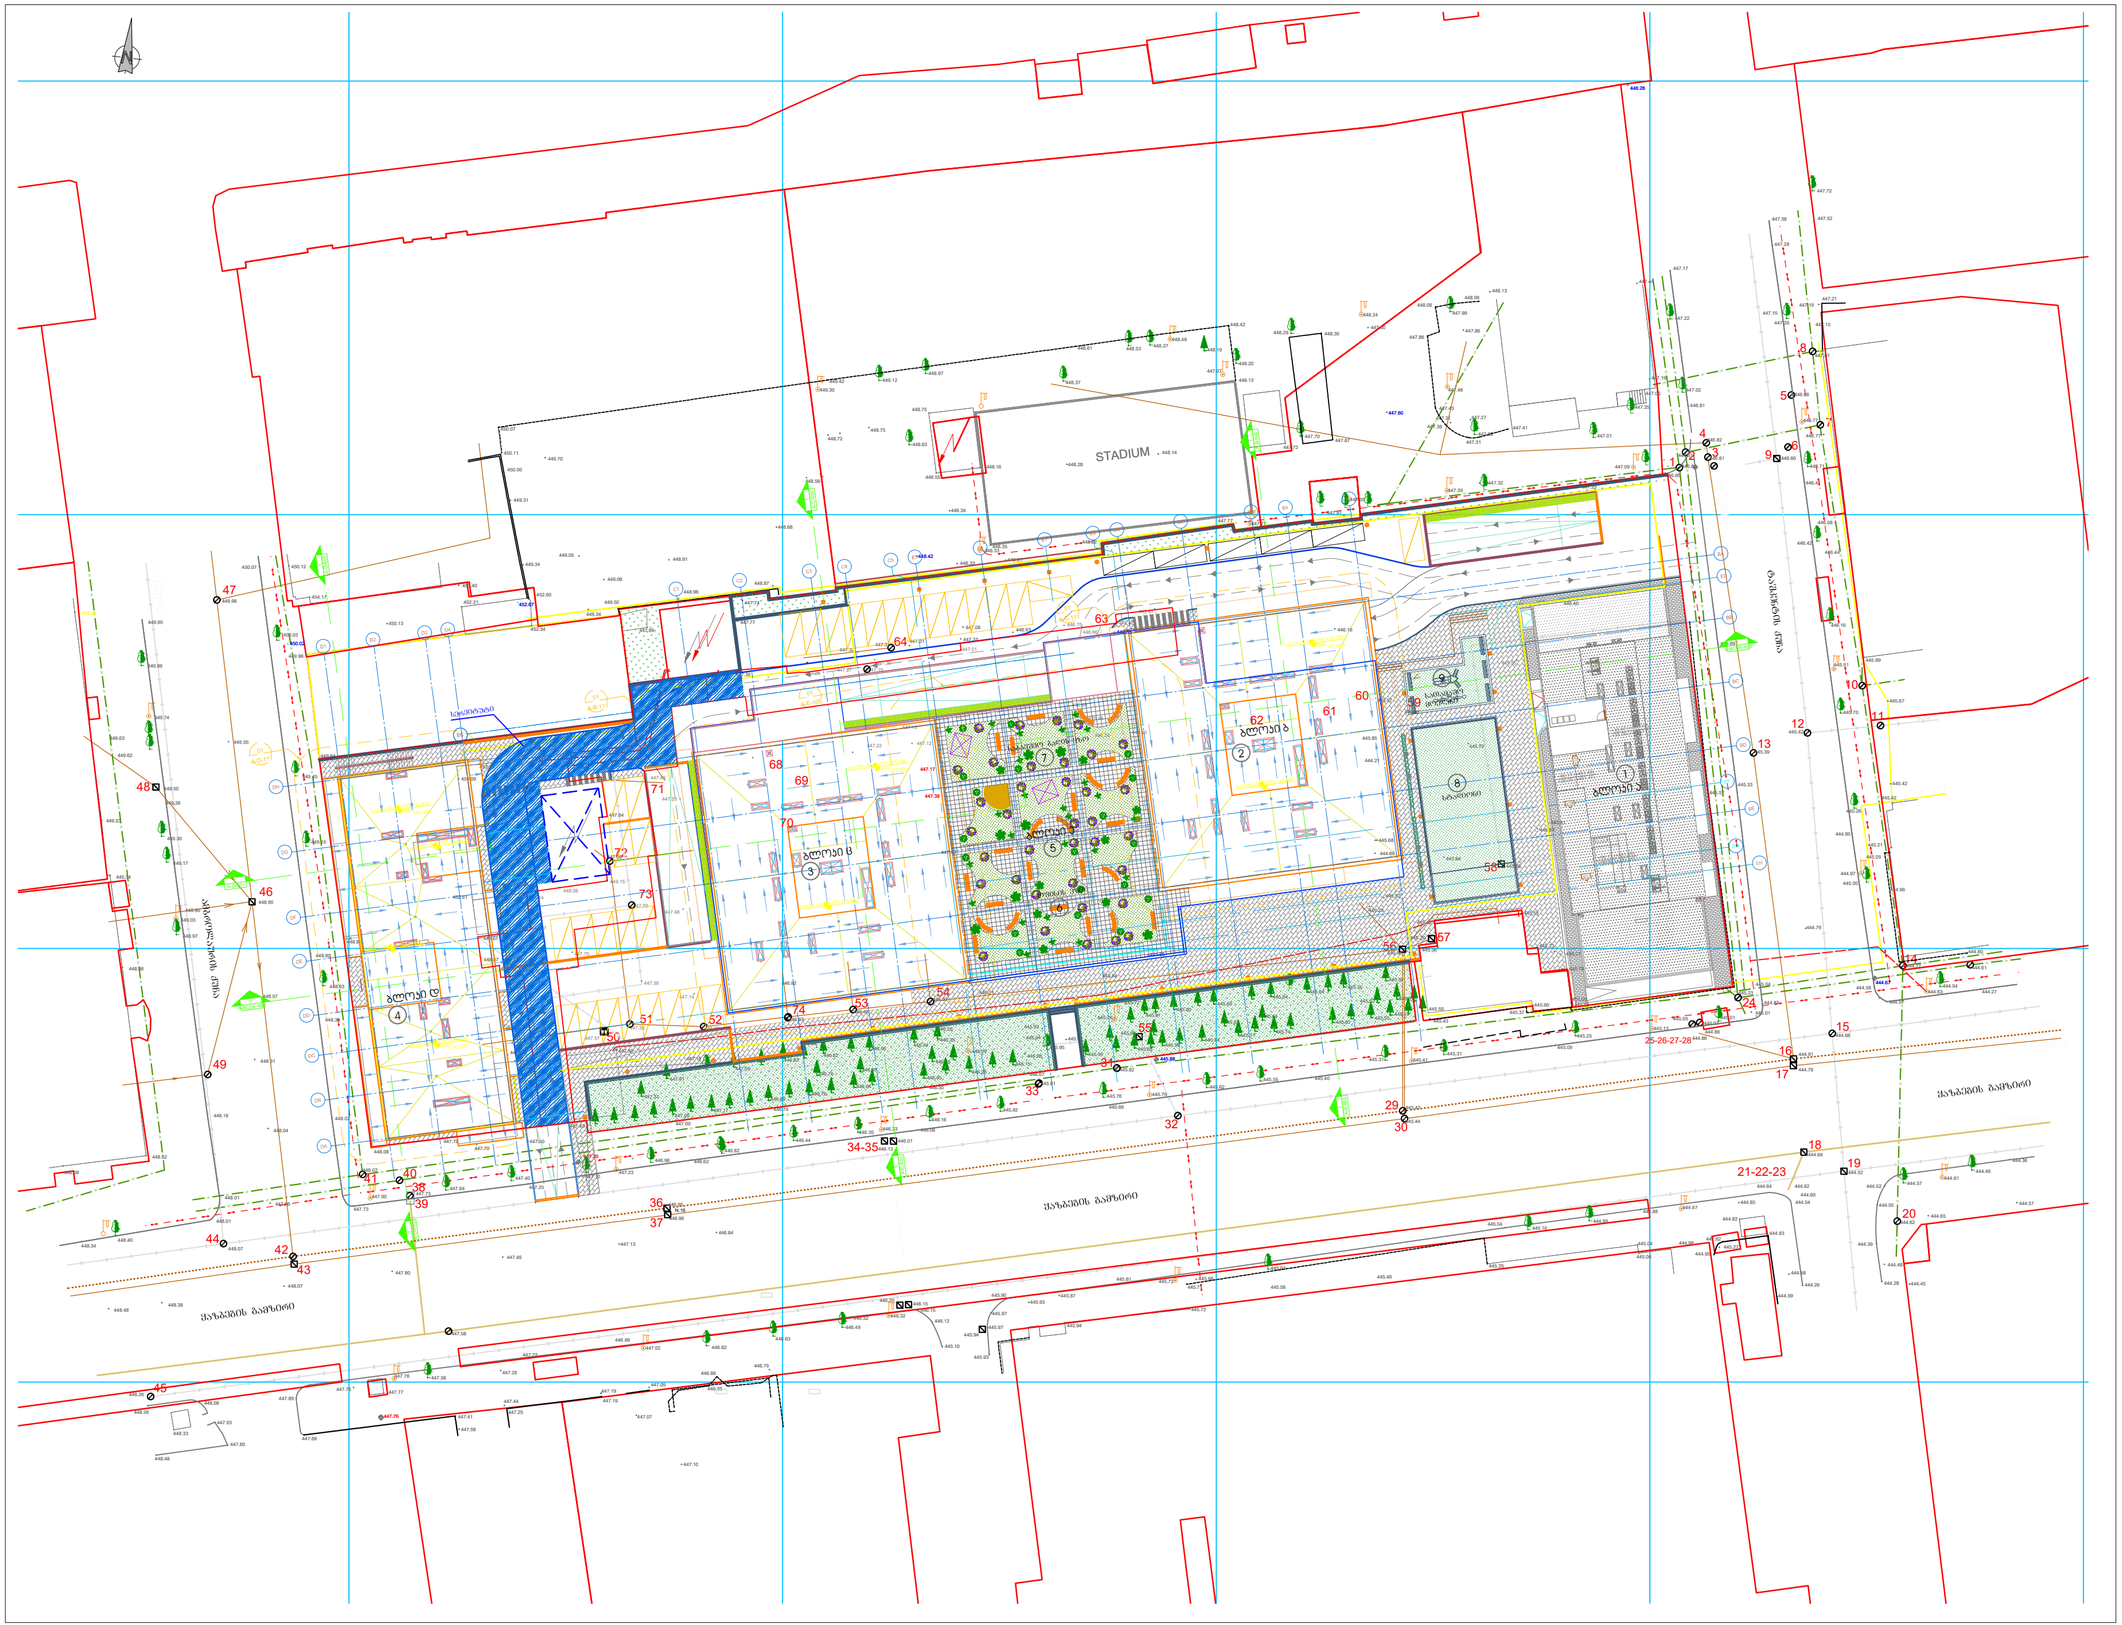

14

15

16

17

25-26-27-28

18

21-22-23

19







d=350

d=350bet

d=500bet


4

3

8

5

9

6

13

12

10

11

29

30

57

58

59 60
61
62

63

65

67 66

68

69 71

72

73

50

51 52

74 53

54

56

20

45

44

41 38

40

42

43

49

46

48

47

1










33

32

70

64

39 36

37

34-35

დ=150მეტ



დ=80მეტ

d=50






446.01

450.26
449.95

449.86

449.74

449.63

449.62

449.50

449.38

449.53

449.30

449.34

448.98

448.52

448.68

448.34

448.40

448.48

448.38

448.07

448.01

448.01

448.16

448.04

448.31

449.17

448.26

447.86

448.57

448.90
449.03

448.97

448.90

449.55

450.07

449.96

450.03
450.02

449.96

450.12

454.17

449.64

449.45

449.15

448.89

448.60

448.63

448.39

448.02

448.08

448.02

447.90

447.73

447.73

447.78

447.64

447.70

447.45

447.50

447.40
447.25

447.20

447.10

447.23

446.98

446.95

446.96

446.62

446.82

447.26
447.00

447.17

446.44

446.74

446.88

447.13

446.84

446.13

446.35 446.33 446.08

446.16

446.76

446.64 446.30

446.45

446.45

446.29

446.28

445.92

446.15
446.07
445.91

446.08

445.95

445.94

445.93

445.92

445.76
445.66

445.95

445.84

445.72

445.76 445.81

445.88

445.68

445.98

445.84

445.80

445.69

445.82

445.79

445.81

445.71

445.74

445.64

445.58

445.64

445.64

445.88

445.62

445.55 445.40

445.31

445.76

445.62

445.55

445.57

445.61

445.52

445.33

445.62

445.41

445.31

445.42

445.44

445.43

445.55 445.37

445.60

445.09

445.25

445.32

451.05

445.79

445.77

445.73

445.53

445.13

445.05
445.07

445.01

444.86
444.86

445.23

445.04

444.83
445.01

444.91

444.79

444.68

444.58

444.57

444.67

444.77

444.63

444.54

444.60

444.61

444.27

444.96

445.21

445.09

444.97
445.00

444.95

445.26

445.42

445.42

444.76

445.57

445.33

445.39

445.42

445.89

445.70

445.91

d=100

445.67

445.99

446.16

446.44

446.42

446.58

446.41

446.71

446.60

446.77

446.77

446.68

446.95

446.88

446.61

446.61

446.82

446.81

447.02

447.25

447.05

447.19

447.22

447.44

447.17

447.38

447.28

447.15
447.26

447.21

447.15

447.01

447.52

447.72

447.19

444.36
444.49
444.61

444.57

444.65

444.57

444.62

444.50

444.48

444.39

444.52

444.52

444.28 444.45

444.59

444.26

444.48

444.63

444.54

444.60

444.64 444.62

444.85

444.82

444.97

445.27

444.92

444.95

444.98

445.06

445.04

444.64

444.88
444.99
445.10

445.25

445.04

445.49
445.58

445.62
445.66
445.71

445.72

445.72 445.61

445.87

445.94

445.93

445.90

445.97

445.97
445.94

445.10
445.93

446.12

446.15

446.15

446.32

446.20

446.32
446.49

446.63
447.02 446.82

446.88

446.79

446.86

447.09

447.19

447.07

447.10

447.19

446.89

447.22

447.29

447.44
447.25

447.58

447.41

447.58

447.56 447.76

447.77

447.76

447.76

447.69

447.89

448.48

447.80

447.93

448.08

448.33

448.26

448.07

447.80

447.49

447.01

447.09

447.23

447.41

447.32
447.39

447.27

447.28
447.31

447.38

447.31

447.43

447.48

447.60

448.13
448.06

447.99

447.86
447.86

448.09
448.24

447.60
448.30

447.70
447.72

447.67

447.55

447.81

447.77 447.77

448.29

448.42

448.20

448.13

448.19

447.97

448.48

448.27 448.61 448.53

448.37

448.14

448.28

448.22
448.35
448.33
448.31
448.33

448.34

448.42

448.55

448.16

448.63

448.75

448.97

449.12 449.42

449.30

448.75
448.72

448.56

448.68

448.87

447.74

447.77

448.91

448.96
449.50

449.06

449.05
449.34

449.31

450.00

449.70

450.11

450.07

449.34

452.34 447.69

452.60

452.67 452.21

451.40

450.13

448.02

447.96
448.80

447.57

447.37

447.31

447.47

447.50

447.38

447.18

446.99

447.09

446.83

446.64

446.63

446.45

446.62

446.76

446.67

446.56

446.44

446.35

446.26

446.23

446.92
446.01

445.65

445.36

445.26

445.46

446.23

445.52

445.68

444.69
445.64
445.66

445.68

445.91

446.40

445.95

445.79

445.86

445.97

446.16

445.85

444.21

446.40 446.39

446.49

446.59

446.66

446.47

446.47

446.66

446.75

446.93 446.55

447.08

447.33
447.01

447.31 447.37

447.30
447.19

447.32

447.27
447.29

447.21

447.11

447.13

447.12

447.17

447.38

447.43

447.22

447.39
447.38
447.60

447.64

447.49

447.63

447.53

447.75

447.64

447.66

449.15
448.08
448.14
447.50
447.48

447.70

447.97
448.67

448.67
448.08

447.39

447.14

452.61

453.09

453.74

448.28

STADIUM

446.39

446.49

R2069

+36.17 (+481.49) +36.09 (+481.41)

1 A-D-600

1 A-D-600

1 A-C-600

1 A-C-600

1 A-B-600

1 A-B-600

2 A-D-601

1 A-BCDE-600

1 A-BCDE-600

FFL+44.900

+42.420 SSL FFL+42.300

+42.420 SSL FFL+42.300

FFL+44.900

FFL+75.960

FFL+75.960

+72.785 SSL FFL+72.600

+72.785 SSL FFL+72.600

01 A-D-111

01 A-B-111

01 A-E-105

01 A-C-111

ამბროლაურის ქუჩა

ყაზბეგის გამზირი

ყაზბეგის გამზირი

ყაზბეგის გამზირი

ტაშკენტის ქუჩა
ბლოკი ბ

ბლოკი ც

ბლოკი ა

ბლოკი დ

სახურავი

სახურავი

სახურავი

სახურავი

სახურავი

სახურავი

სახურავი

სახურავი

საბავშვო ბაღის ეზო

ოფისის ეზო

სათამაშო მოედანი

stadioni

N.16

1

2

3

4

5

6

7

8

სერვიტუტი

ბლოკი Ee E

9

1.

ექსპლიკაცია

სასტუმრო - ბლოკი ა

2. მრავალფუნქციური კომპლექსი - ბლოკი ბ

3. მრავალფუნქციური კომპლექსი - ბლოკი ც

4.

საბავშვო ბაღის ეზო

5.

6. ოფისის ეზო

7.

8. stadioni

მრავალფუნქციური კომპლექსი - ბლოკი დ

9. სათამაშო მოედანი

მრავალფუნქციური კომპლექსი - ბლოკი ე

მრავალფუნქციური

კომპლექსის კორექტირებული პროექტი

ქ. თბილისში ალ. ყაზბეგის გამზ. N#15

ხელმოწერა თარიღი

მასშტაბი თარიღი დაკვეთა #

ნახაზი:

ფურცლები

დამკვეთი:

სტადია ფურცელი

მისამართი:

თანამდებობა გვარი

m.p.

Layout

არქიტექტურული ნაწილი

ფორმატი ფაილის სახელი A.2

2016

1:500

C B
D

A

გენ-გეგმა

პროექტი:

PROJECT/DESIGN MANEGER

AECOM GEORGIA LLC

REGISTERED ADDRESS: BAMBIS RIGI STREET #7 TBILISI,GEORGIA 0105

MEP CONSULTANT

AECOM Turkey
Mustafa Kemal Mah. Dumlupinar Bulvari №266 Tepe Prime B Block Suite №51 06800
T +90 312 442 9864 F +90 312 442 9863 Çankaya Ankara Turkey

L.T.D. "GIPN"

Construction Company

Tel: +995 599150088

"GIPN' L.T.D.

#24 Sturua, თბილისი,

Georgia

E-mail: gipn.ltd@gmail.com

PROJECT ADAPTATION

HAUSART PROJECT LTD

#19 GAMREKELI ST, TBILISI, GEORGIA
TEL:8 (32) 22 79 73; Fax: 37 70 91; 8 (32) 37 70 92

3-5, E. Tatishvili შტრ., თბილისი, Georgia.

თბილისი, ერეკლე ტატიშვილის ქ. #3-5

მთ.არქიტექტორი დირექტორი

დაამუშავა შეამოწმა

დ.ვაჩნაძე

ი.ჩირაძე

თ.გოგოლაძე

ს.ჩხიკვაძე

გენ.გეგმა