
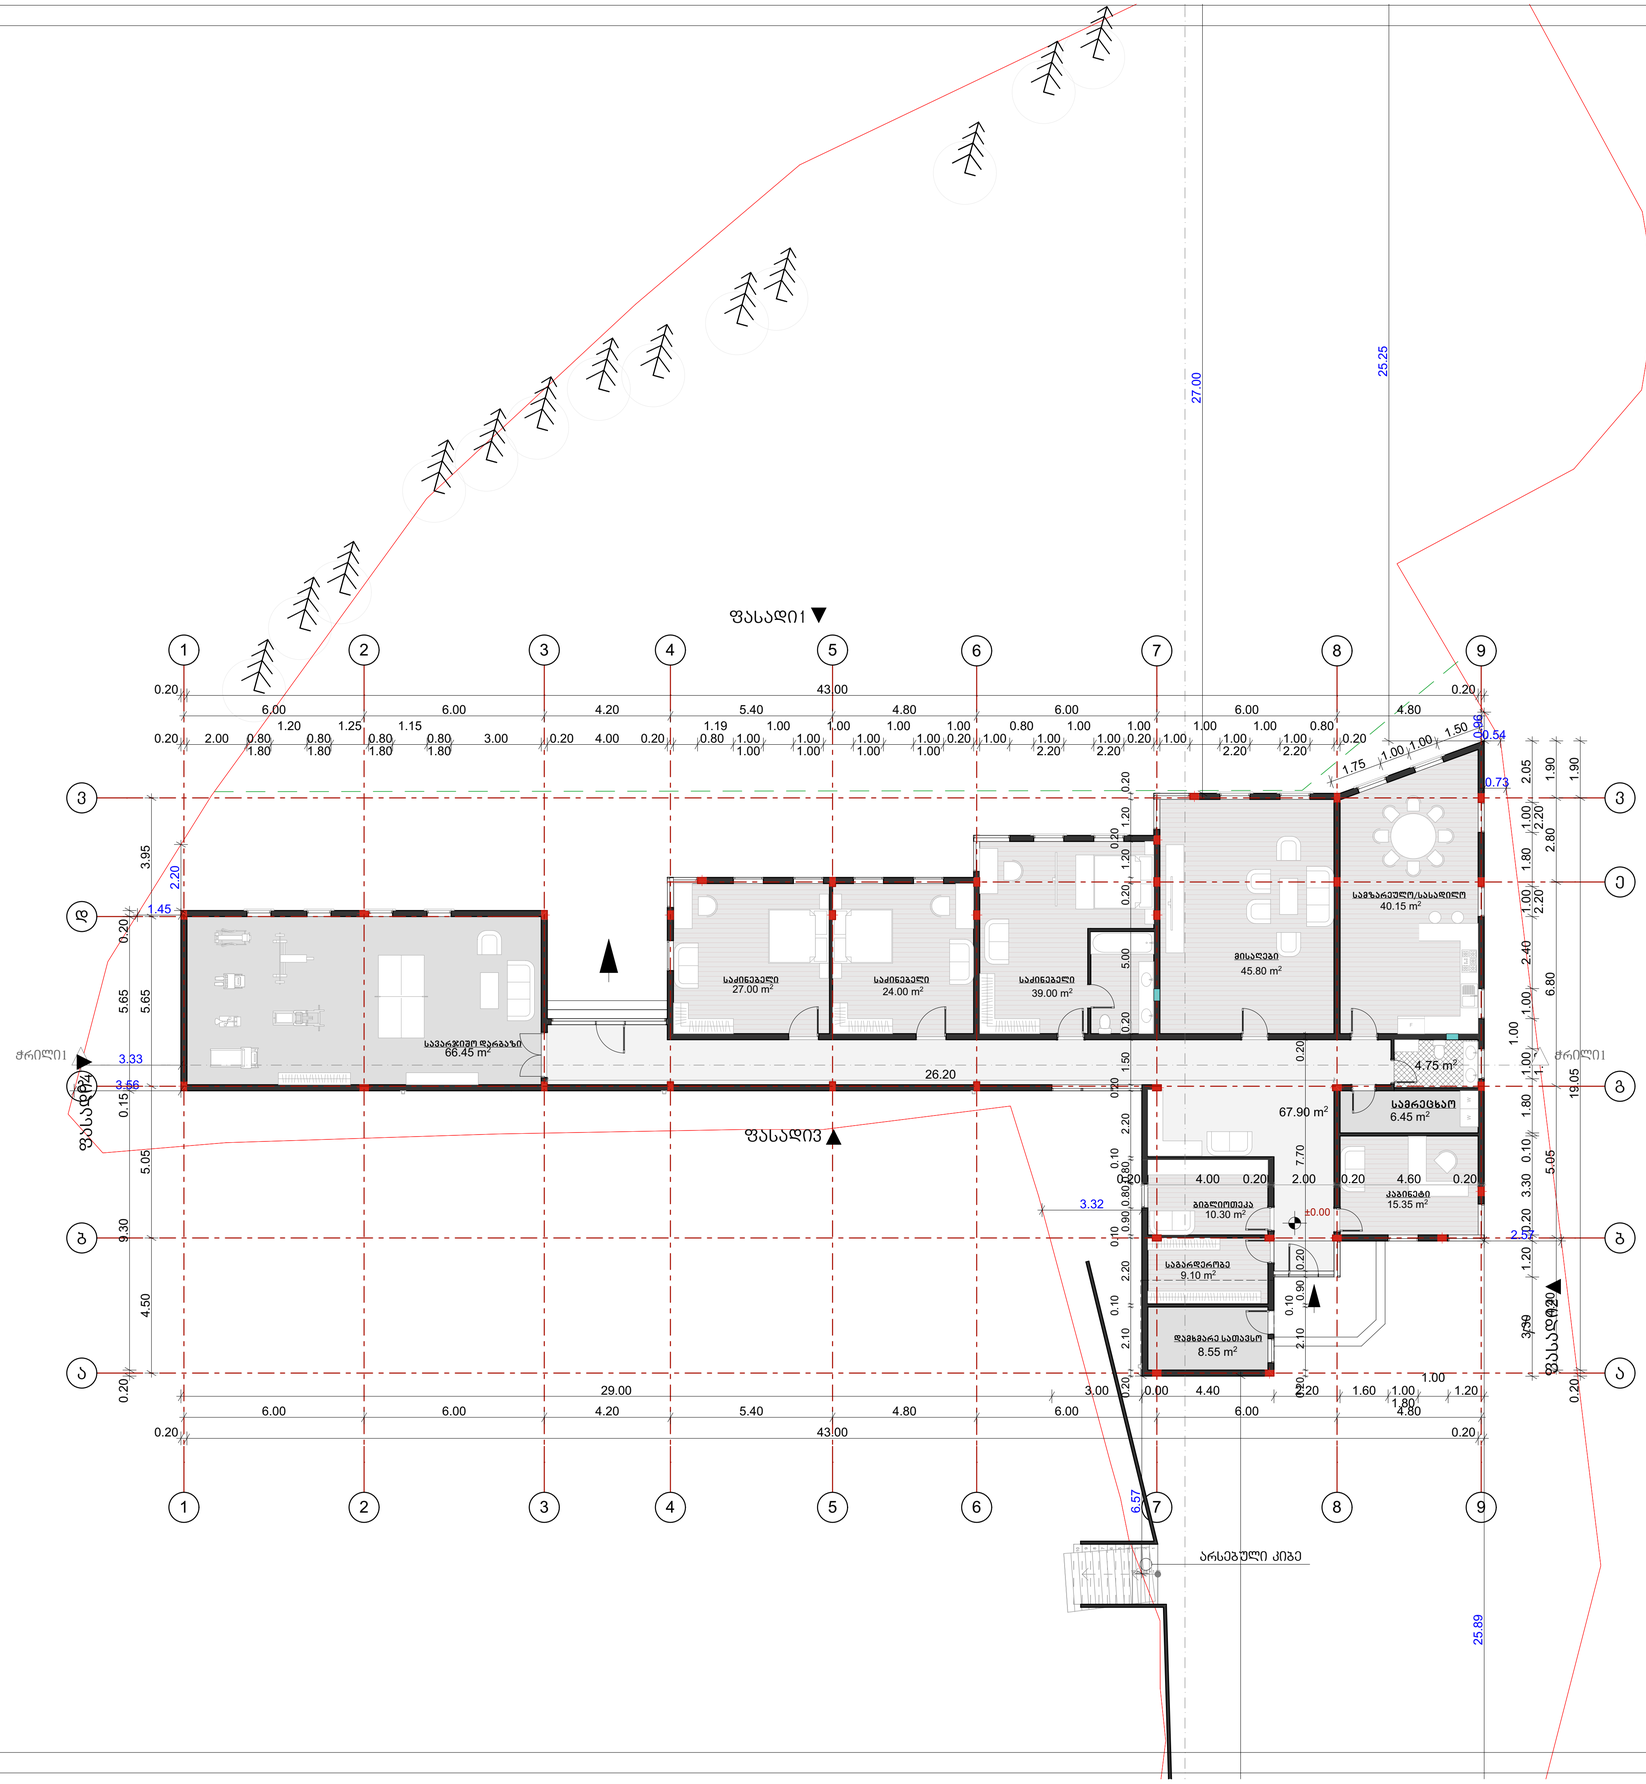


ტექნიკურ-ეკონომიკური მაჩვენებლები

K_2-ის საანგარიშო ფართი გარე კონტურზე: 398.8 კვ.მ

მ. 1:400

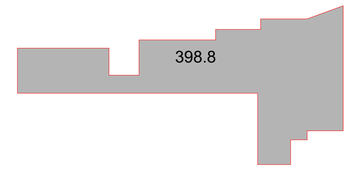

ტექნიკურ-ეკონომიკური მაჩვენებლები:

საცხოვრებელი ფართობი--356.25

დამხმარე ფართობი--8.55

შენიშვნა:

საარეკრეაციო ზონაში გამყოფი ხაზი

შენობის კიდიდან საკადასტრო საზღვართან მიბმის მანძილები


1.00 m

მისამართი:	ქალაქი თბილისი, ჟუჩა კრწანისი, №15	
	გვარი	ხელმოწერა
დამკვეთი:	მ. თედორაძე	
არქიტექტორი:	თ. ჩინჩალაძე	
თანაავტორი:	გ. ცქიფურიშვილი	

ნახაზის დასახელება

გეგმა ±0.00 ნიშნულზე

მასშტაბი SCALE	თარიღი DATE OF ISSUE 07/2017
1:100	ფორმატი LAYOUT SIZE A1
ფურც. PAGES	სულ ALL

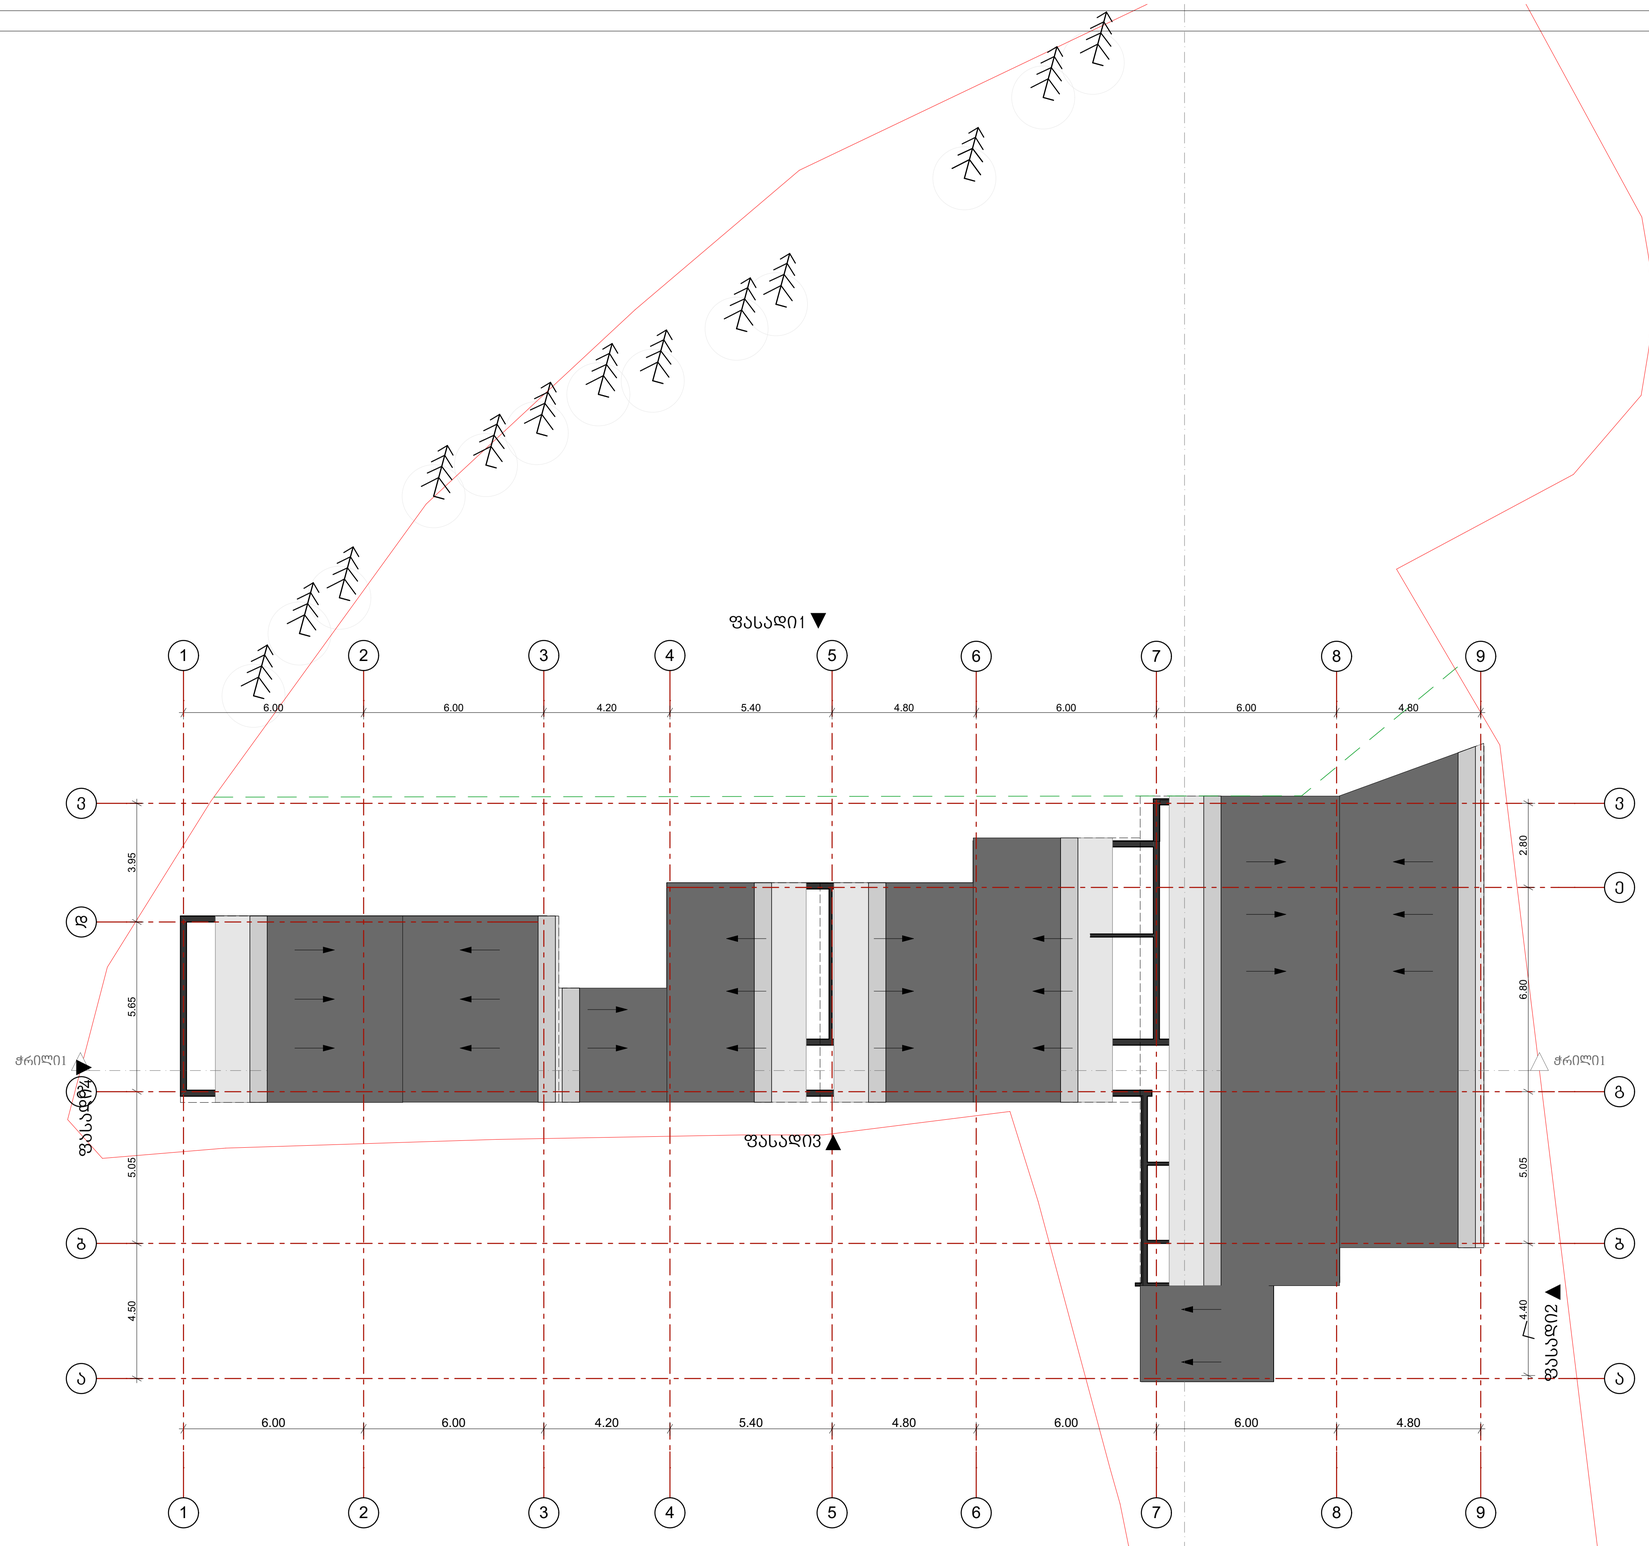

ტექნიკურ-ეკონომიკური მაჩვენებლები

ტექნიკურ-ეკონომიკური მაჩვენებლები:

შენიშვნა:

სარეკრეაციო ზონა1-ის გამყოფი ხაზი

შენობის კიდიდან საკადასტრო საზღვართან მიბმის მანძილები
1.00 m

მისამართი:	ქალაქი თბილისი, ჟუჩა კრწანისი, №15	
	გვარი	ხელმოწერა
დამკვეთი:	მ. თედორაძე	
არქიტექტორი:	თ. ჩინჩალაძე	
თანაავტორი:	გ. ცქიფურიშვილი	

ნახაზის დასახელება

სახურავის მოწყობის გეგმა

მასშტაბი SCALE	თარიღი DATE OF ISSUE 07/2017
1:100	ფორმატი LAYOUT SIZE A1
ფურც. PAGES	სულ ALL