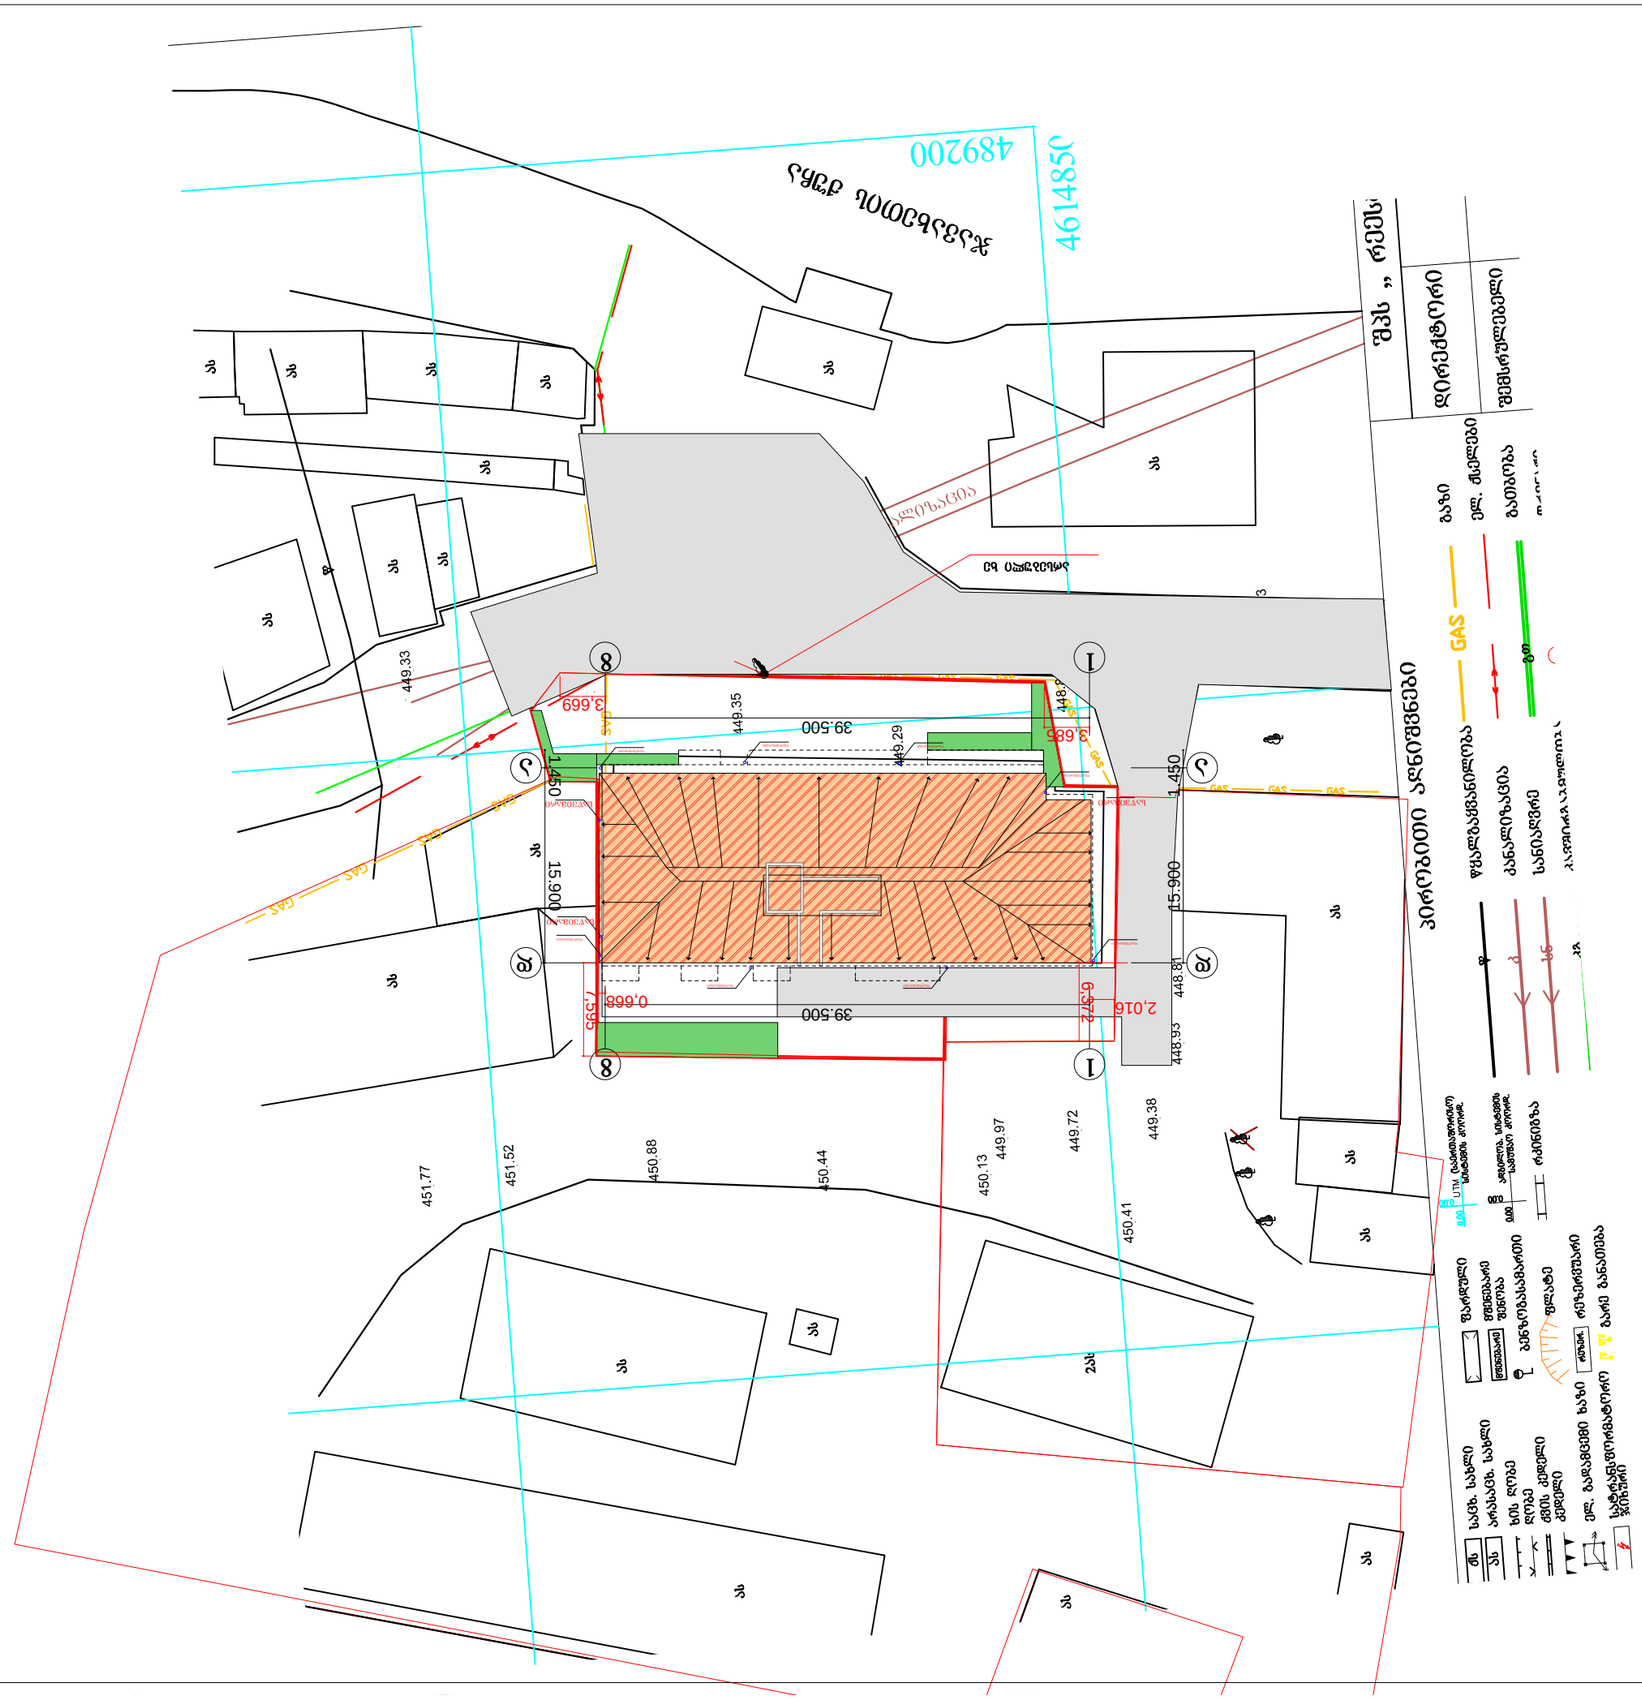

1.450 15.900

39.500

39.500

15.900 1.450

2,016

3,685

6,372 0,668

7,595

3,669

ზ. მიქაშავიძე

კ. დგებუაძე

ფურცელი თარიღი

3

პროექტირება

ფორმატი

A-2

ქალაქი თბილისი,დასახლება აეროდრომი,ქუჩა 1, #2დ-ში მდებარე ტერიტორიაზე საზოგადოებრივი-საცხოვრებელი შენობის კორექტირებული პროექტი შპს ,,მადანი"

კ. დგებუაძე

გენგეგმა

დირექტორი

დაამუშავა

პროექტის მთავარი

არქიტექტორი

მასშტაბი

1:500

ექსპლიკაცია
საავტომობილო გზა

საპროექტო ნაგებობა

გამწვანება

საწვიმარი

საწვიმარი

საწვიმარი

a

d

18

18

d

a

ავტოსადგომი 30 ავტომობილზე

არსებული ხე
წყალშემკრები

წყალშემკრები

წყალშემკრები წყალშემკრები

წყალშემკრები

წყალშემკრები

წყალშემკრები წყალშემკრები

საქართველოს

ქ. თბილისის მერია

სსიპ თბილისის არქიტექტურის სამსახური

ქ. თბილისში ისანი-სამგორის რაიონში აეროდრომის დასახლება I ქუჩა №2დ, კახეთის გზატკეცილი №44 შპს „მადანი"-ს ს/ნ 406035455 საკუთრებაში რეგისტრირებული 1286 კვ.მ არასასოფლო-სამეურნეო დანიშნულების მიწის ნაკვეთის

ბ ე ბ მ ა

საფუძველი: ამონაწერი საჯარო რეესტრიდან განცხადების რეგისტრაციის ნომერი №882014389092 მიწის (უძრავი ქონების) საკადასტრო კოდი 01.17.10.012.118

თბილისი თბილისი

სამსახურის უფროსი

ა. ბოჭოიძე

სიტუაციური სქემა

მ. 1 : 5 000

ქალაქგებმარების განყოფილება

განყოფილების უფროსი		
მთავარი სპეციალისტი		

საინვესტიციო განყოფილება

განყოფილების უფროსი		
მთავარი სპეციალისტი		
მიწის ნაკვეთის შენაცია და ქალაქმშენებლობითი პირობების პარამეტრები		

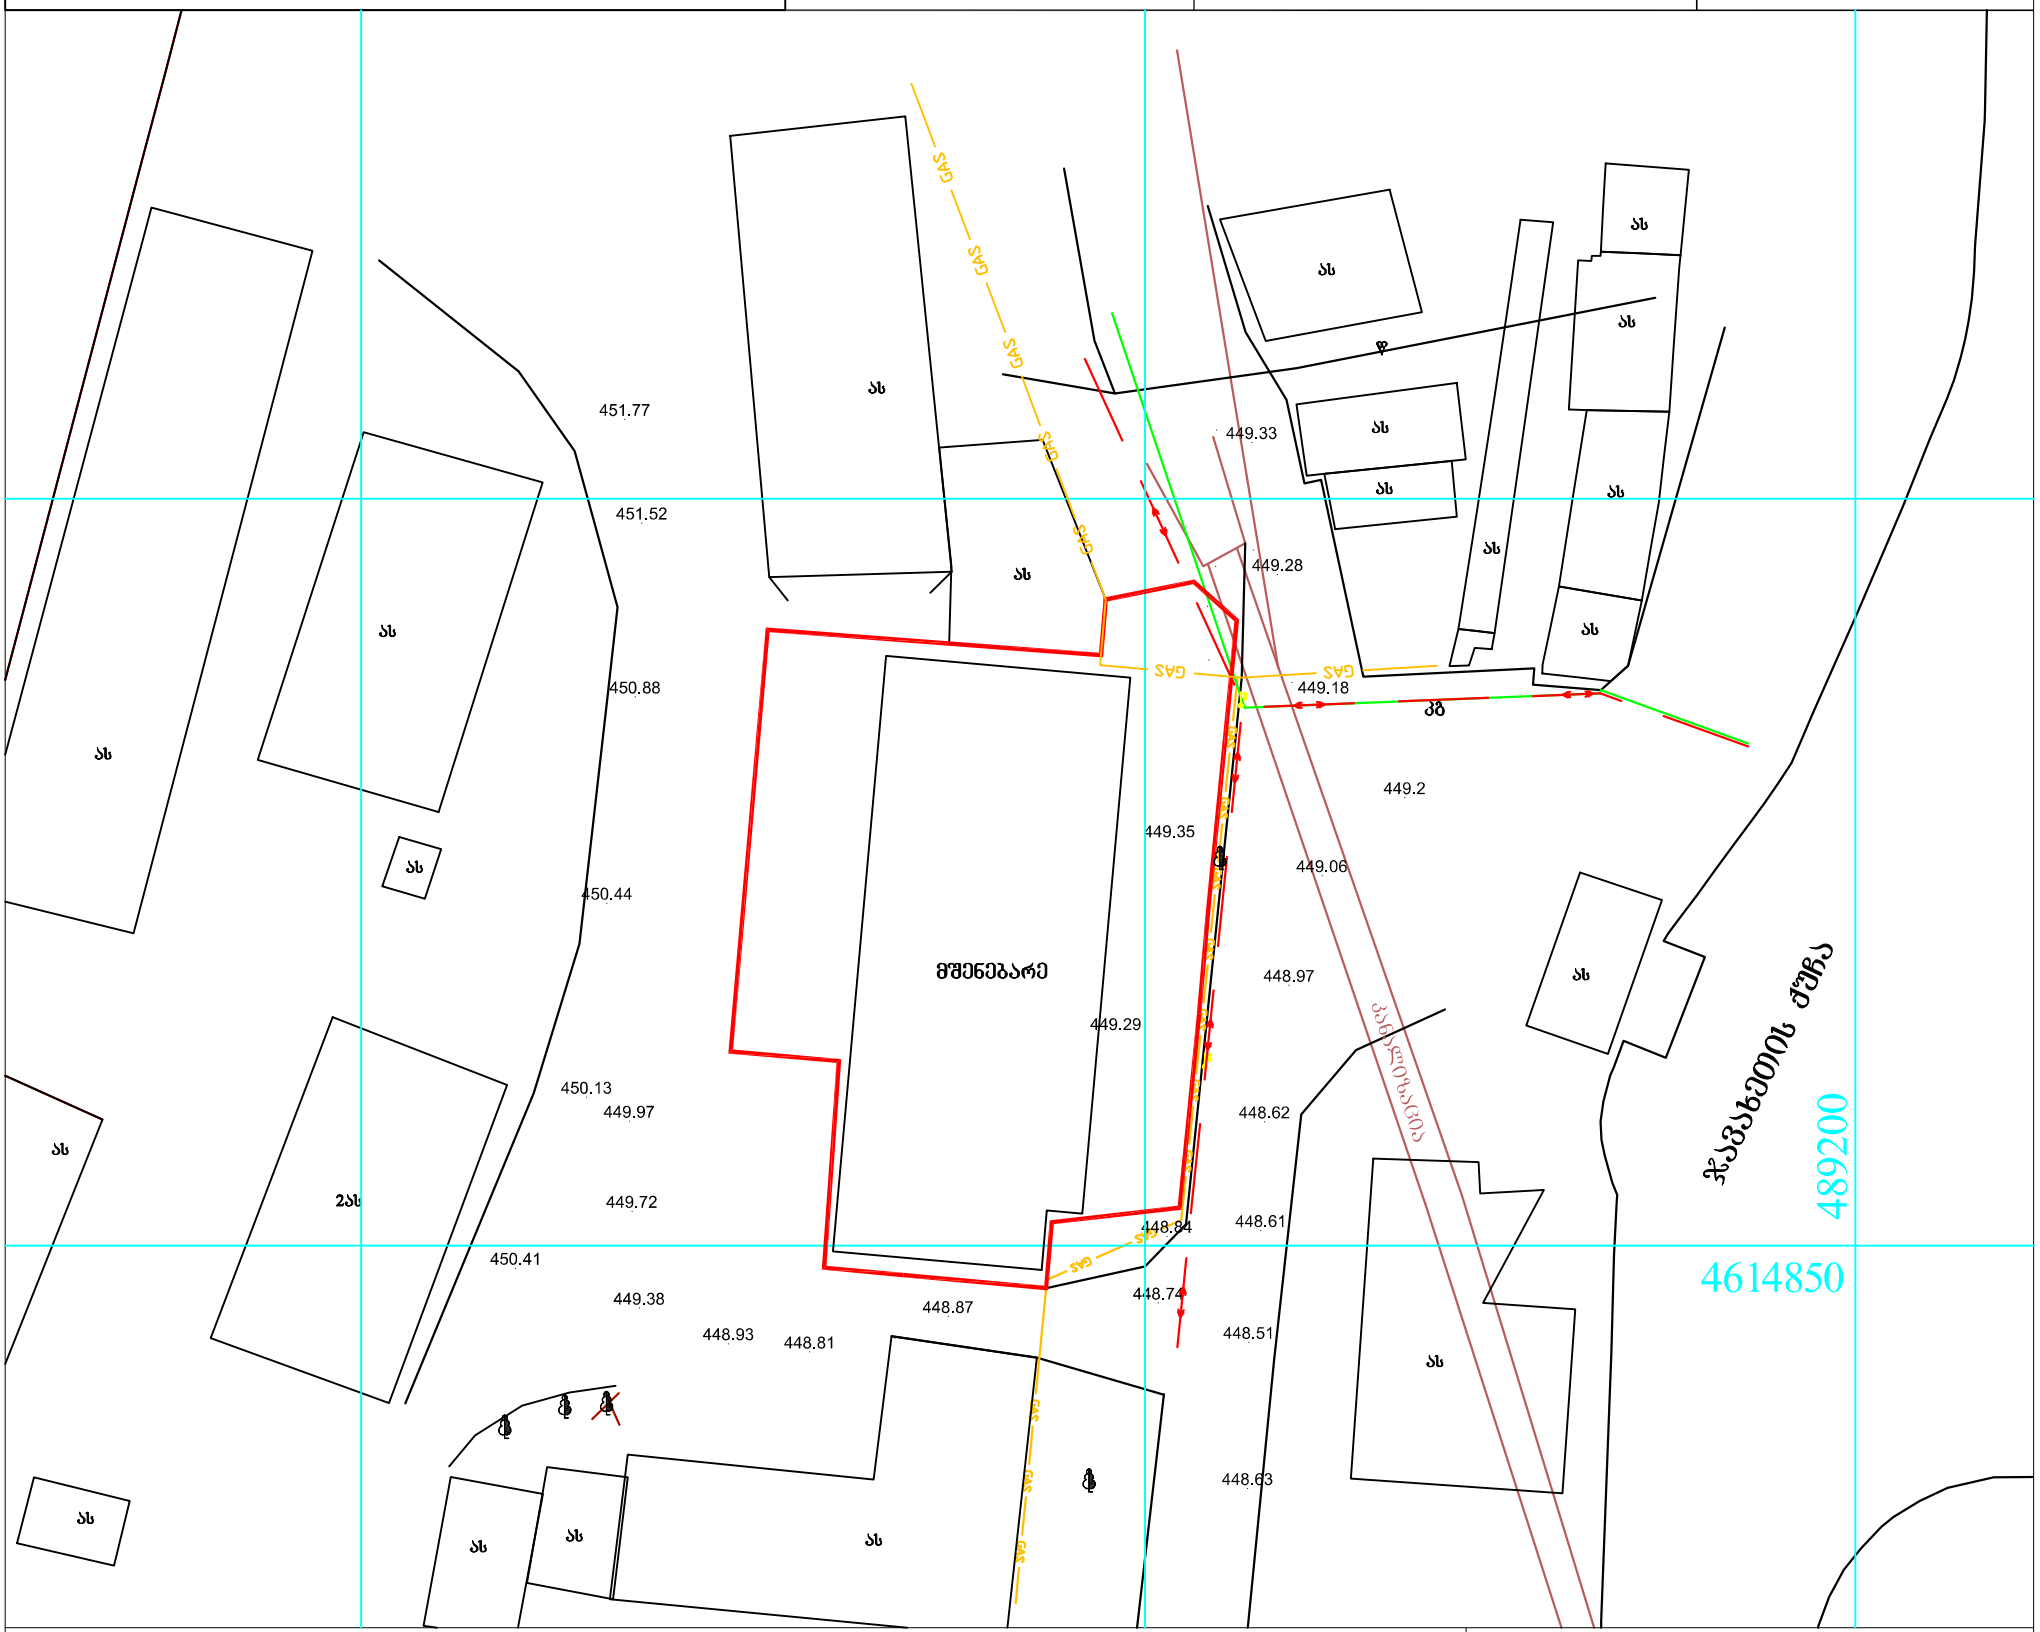

პირობითი აღნიშვნები

- შს საცხ. სახლი
- ას არასაცხ. სახლი
- ხის ღობე
- ღობე
- ძვის კედელი
- კედელი
- ელ. გადამცემი ხაზი
- სატრანსფორმატორო ჯიხური
- ხეები
- ფარდული
- მშენებარე შენობა
- ბენზობასამართი
- ფლატე
- რკინიგზა
- წყალგაყვანილობა
- კანალიზაცია
- სანიაღვრე
- კავშირგაბმულობა
- GAS გაზი
- ელ. ძაბვა
- გათბობა
- დრენაჟი

შპს „ რეესტრი “		
დირექტორი		ა. ბეჭაური
შემსრულებელი		ა. ბეჭაური
მ. 1: 500		გაიცა: 15.07.2013

მის. თბილისი, მაღაზრის ქუჩა №6 ტ-230-55-00 579 78 80 80