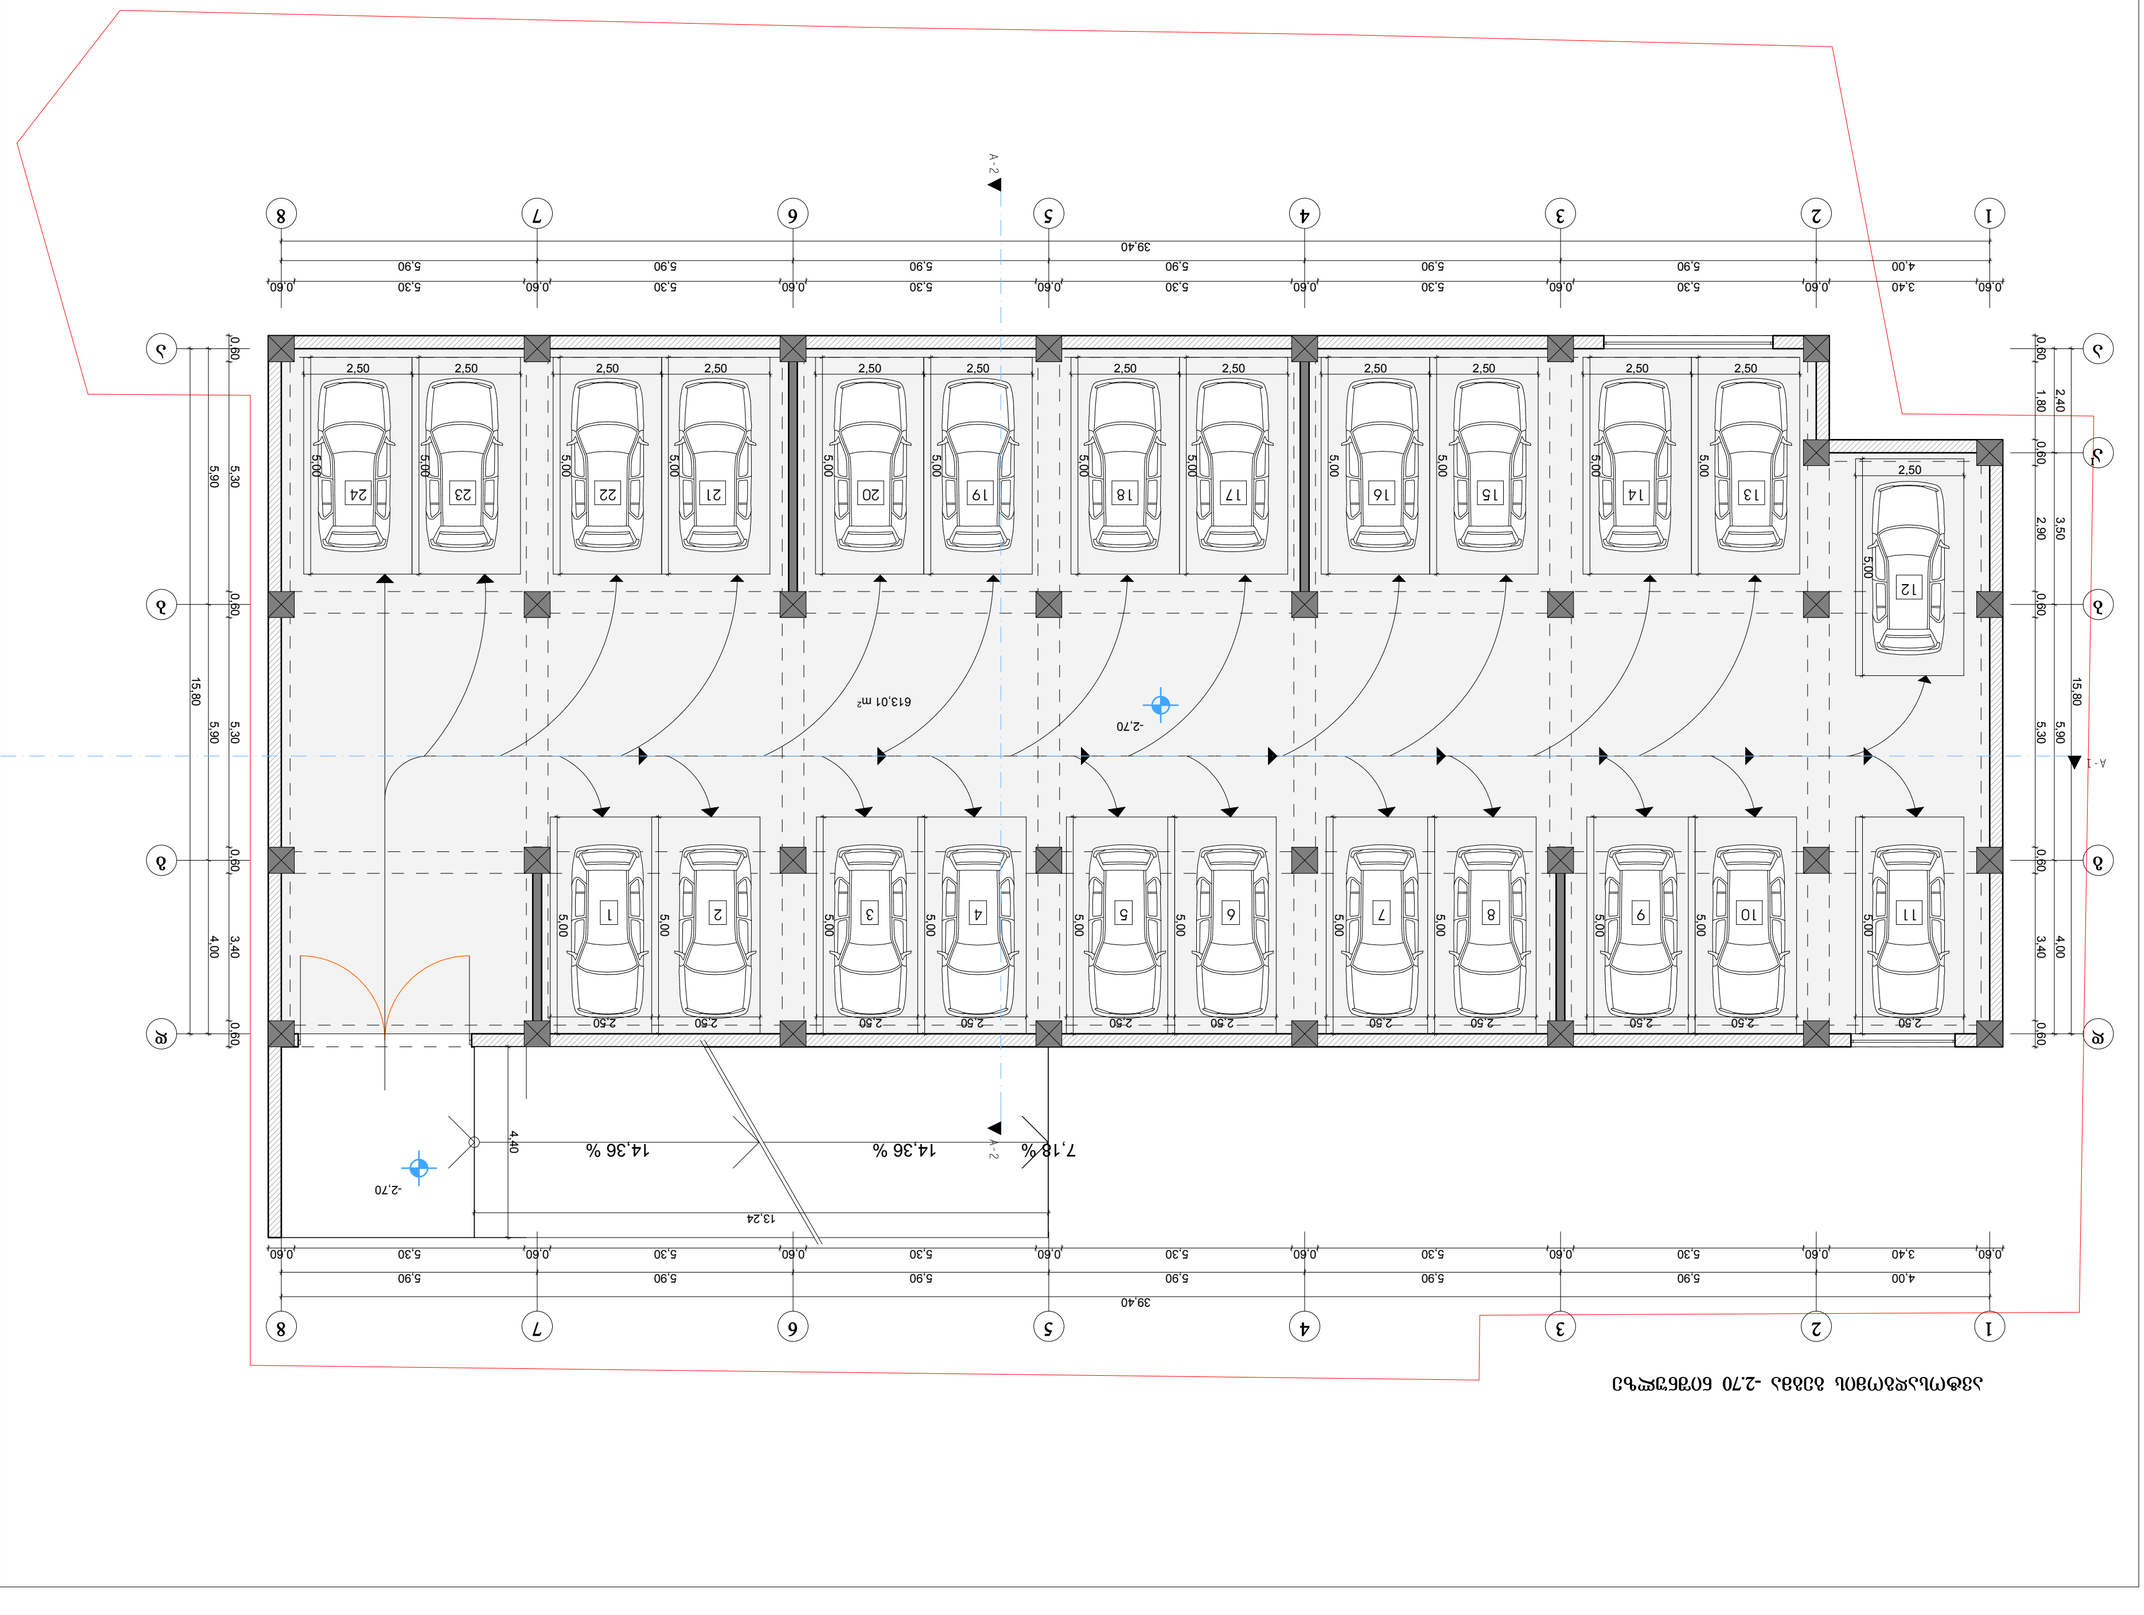
A-2
A-1
1
2
3
4
5
6
7
8
39.40
4,00
5.90
3,40
0.60
5.30
0.60
5.90
5.30
0.60
5.90
5.30
0.60
5.90

ფორმატი	
A-2	

ექსპლიკაცია		
კომერციული ფართობი	567.48	კვ.მ
კიბის უჯრედის ფართობი	29.08	კვ.მ

I სართულის გეგმა +0.00 ნიშნულზე

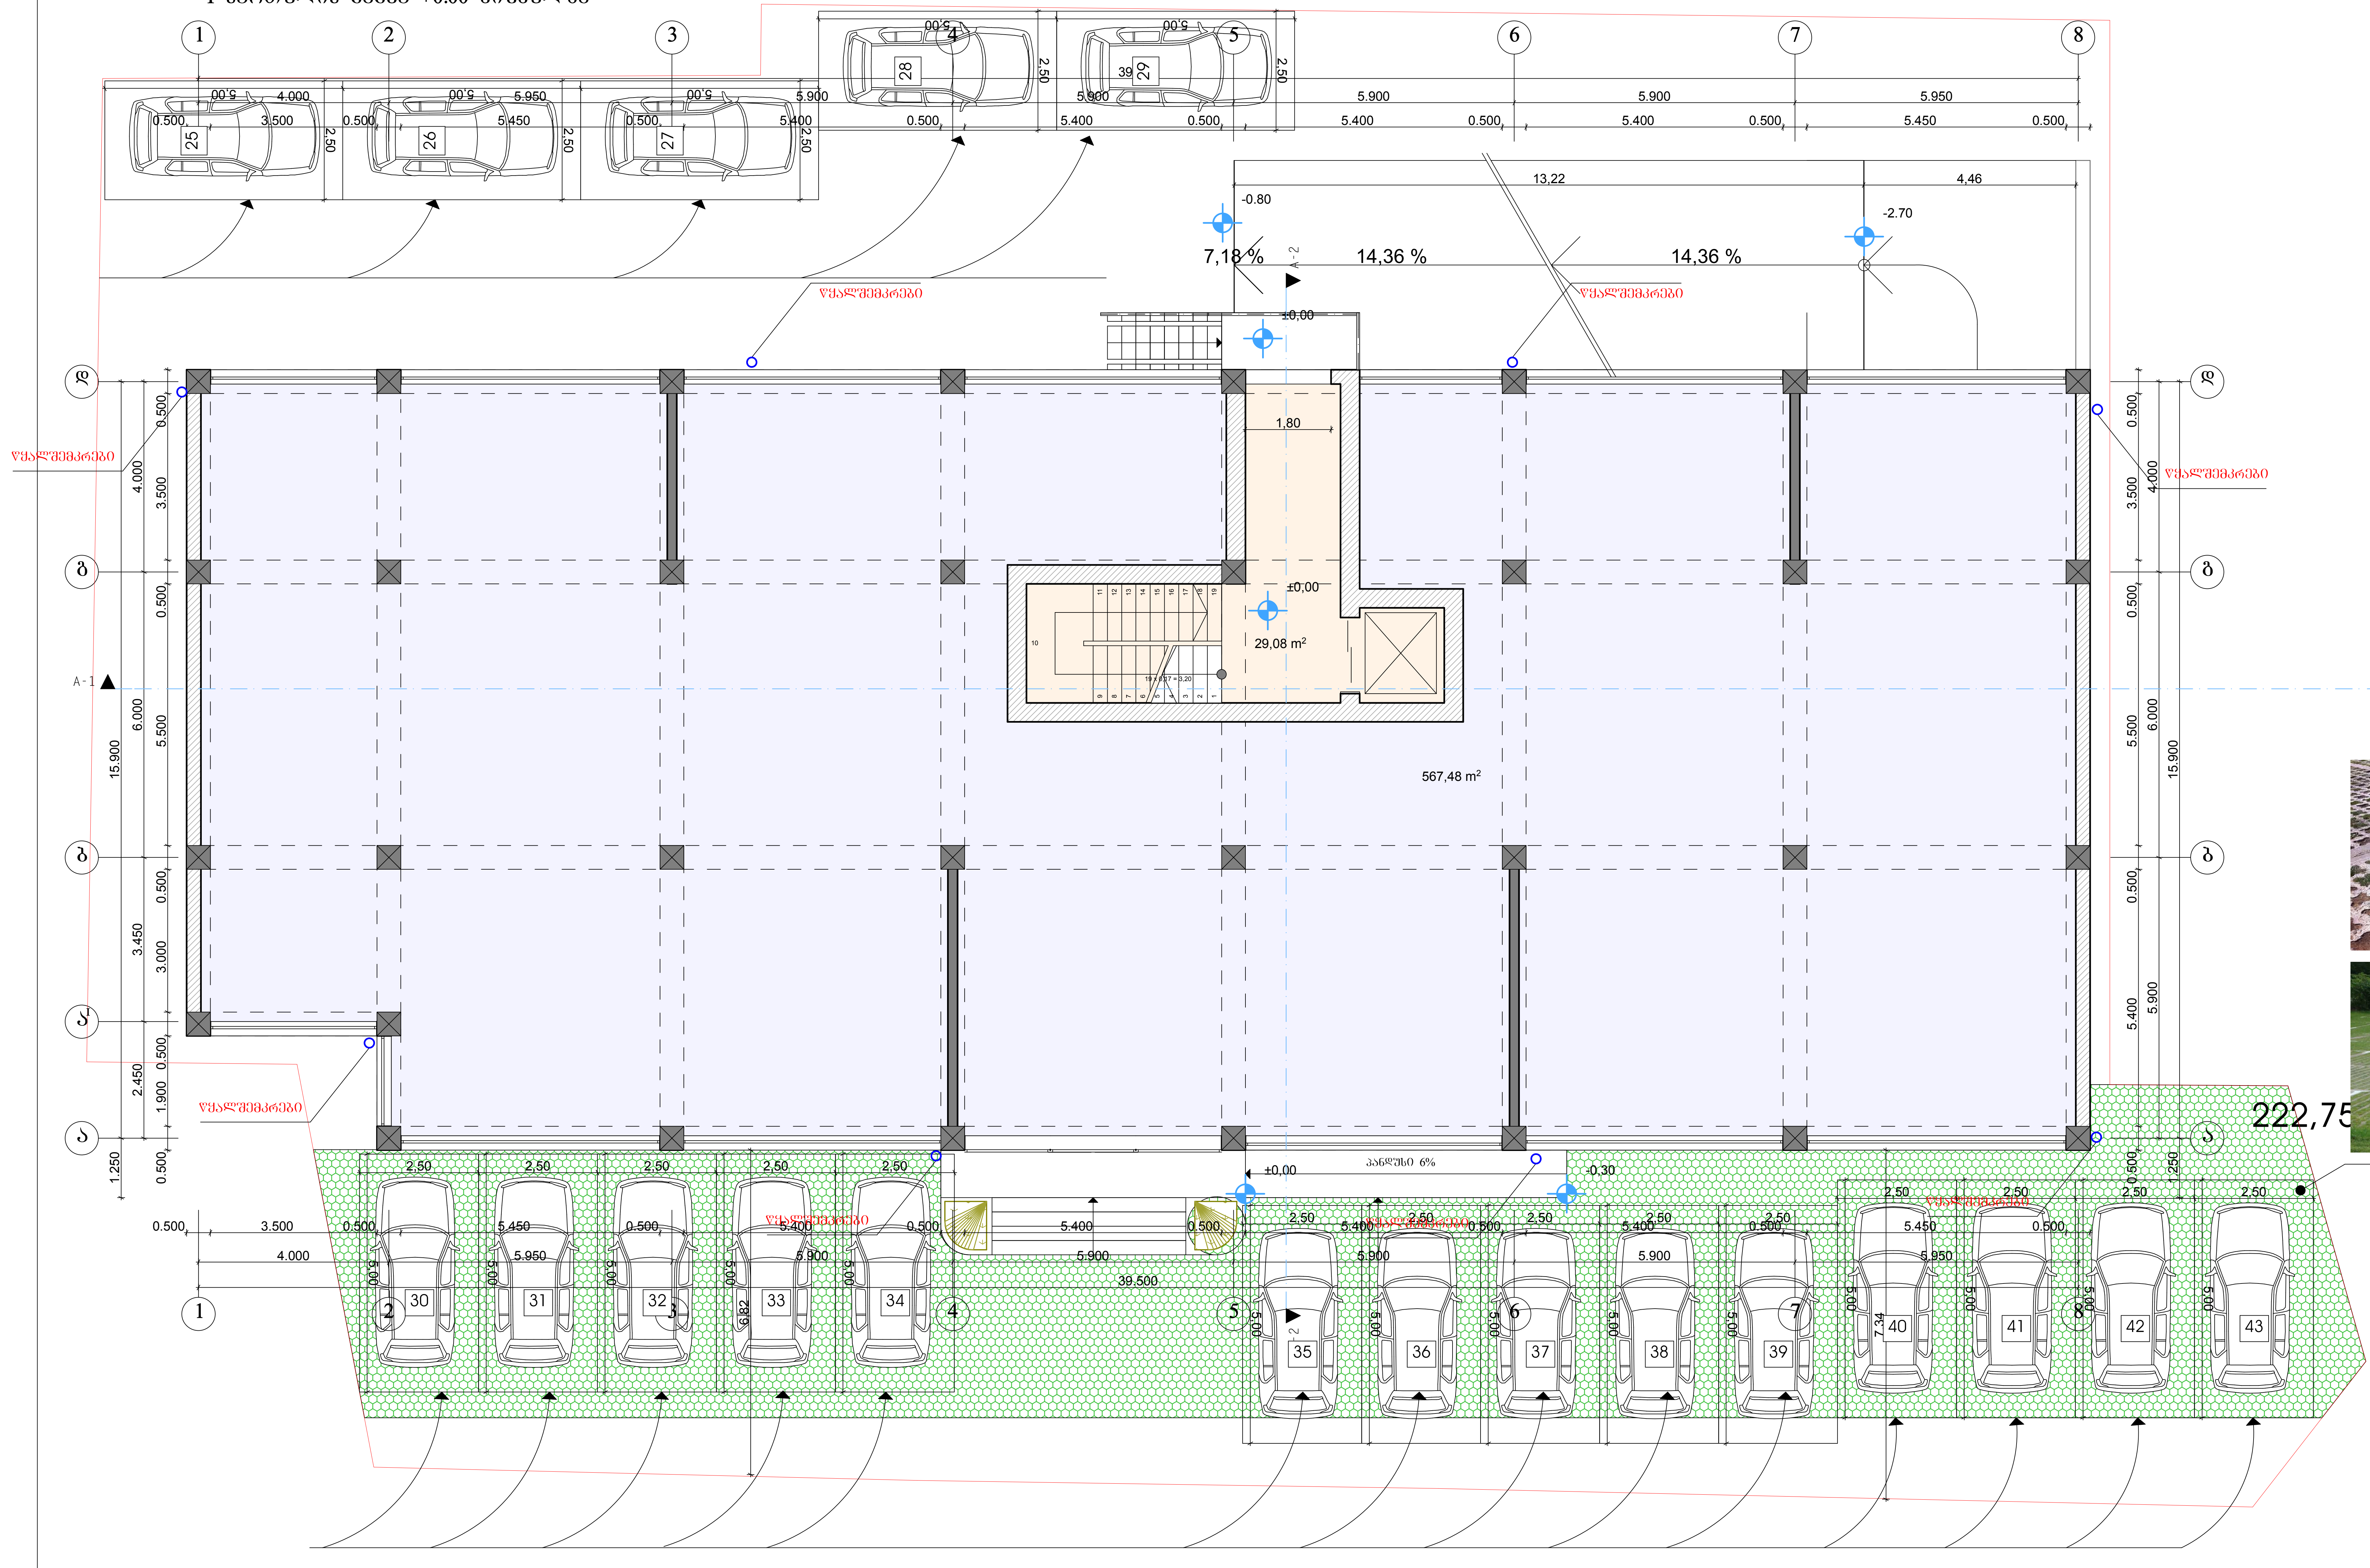





პროექტირება		
I სართულის გეგმა +0.00 ნიშნულზე		
დირექტორი	ზ. მიქაშავიძე	
პროექტის მთავარი არქიტექტორი	კ. დგებუაძე	
დაამუშავა	კ. დგებუაძე	
მასშტაბი	ფურცელი	თარიღი
1:100	5	

ქალაქი თბილისი,დასახლება აეროდრომი,ქუჩა 1, №2დ-ში მდებარე ტერიტორიაზე საზოგადოებრივი-საცხოვრებელი შენობის კორექტირებული პროექტი

შპს „მადანი"

II სართულის გეგმა +3.20 ნიშნულზე

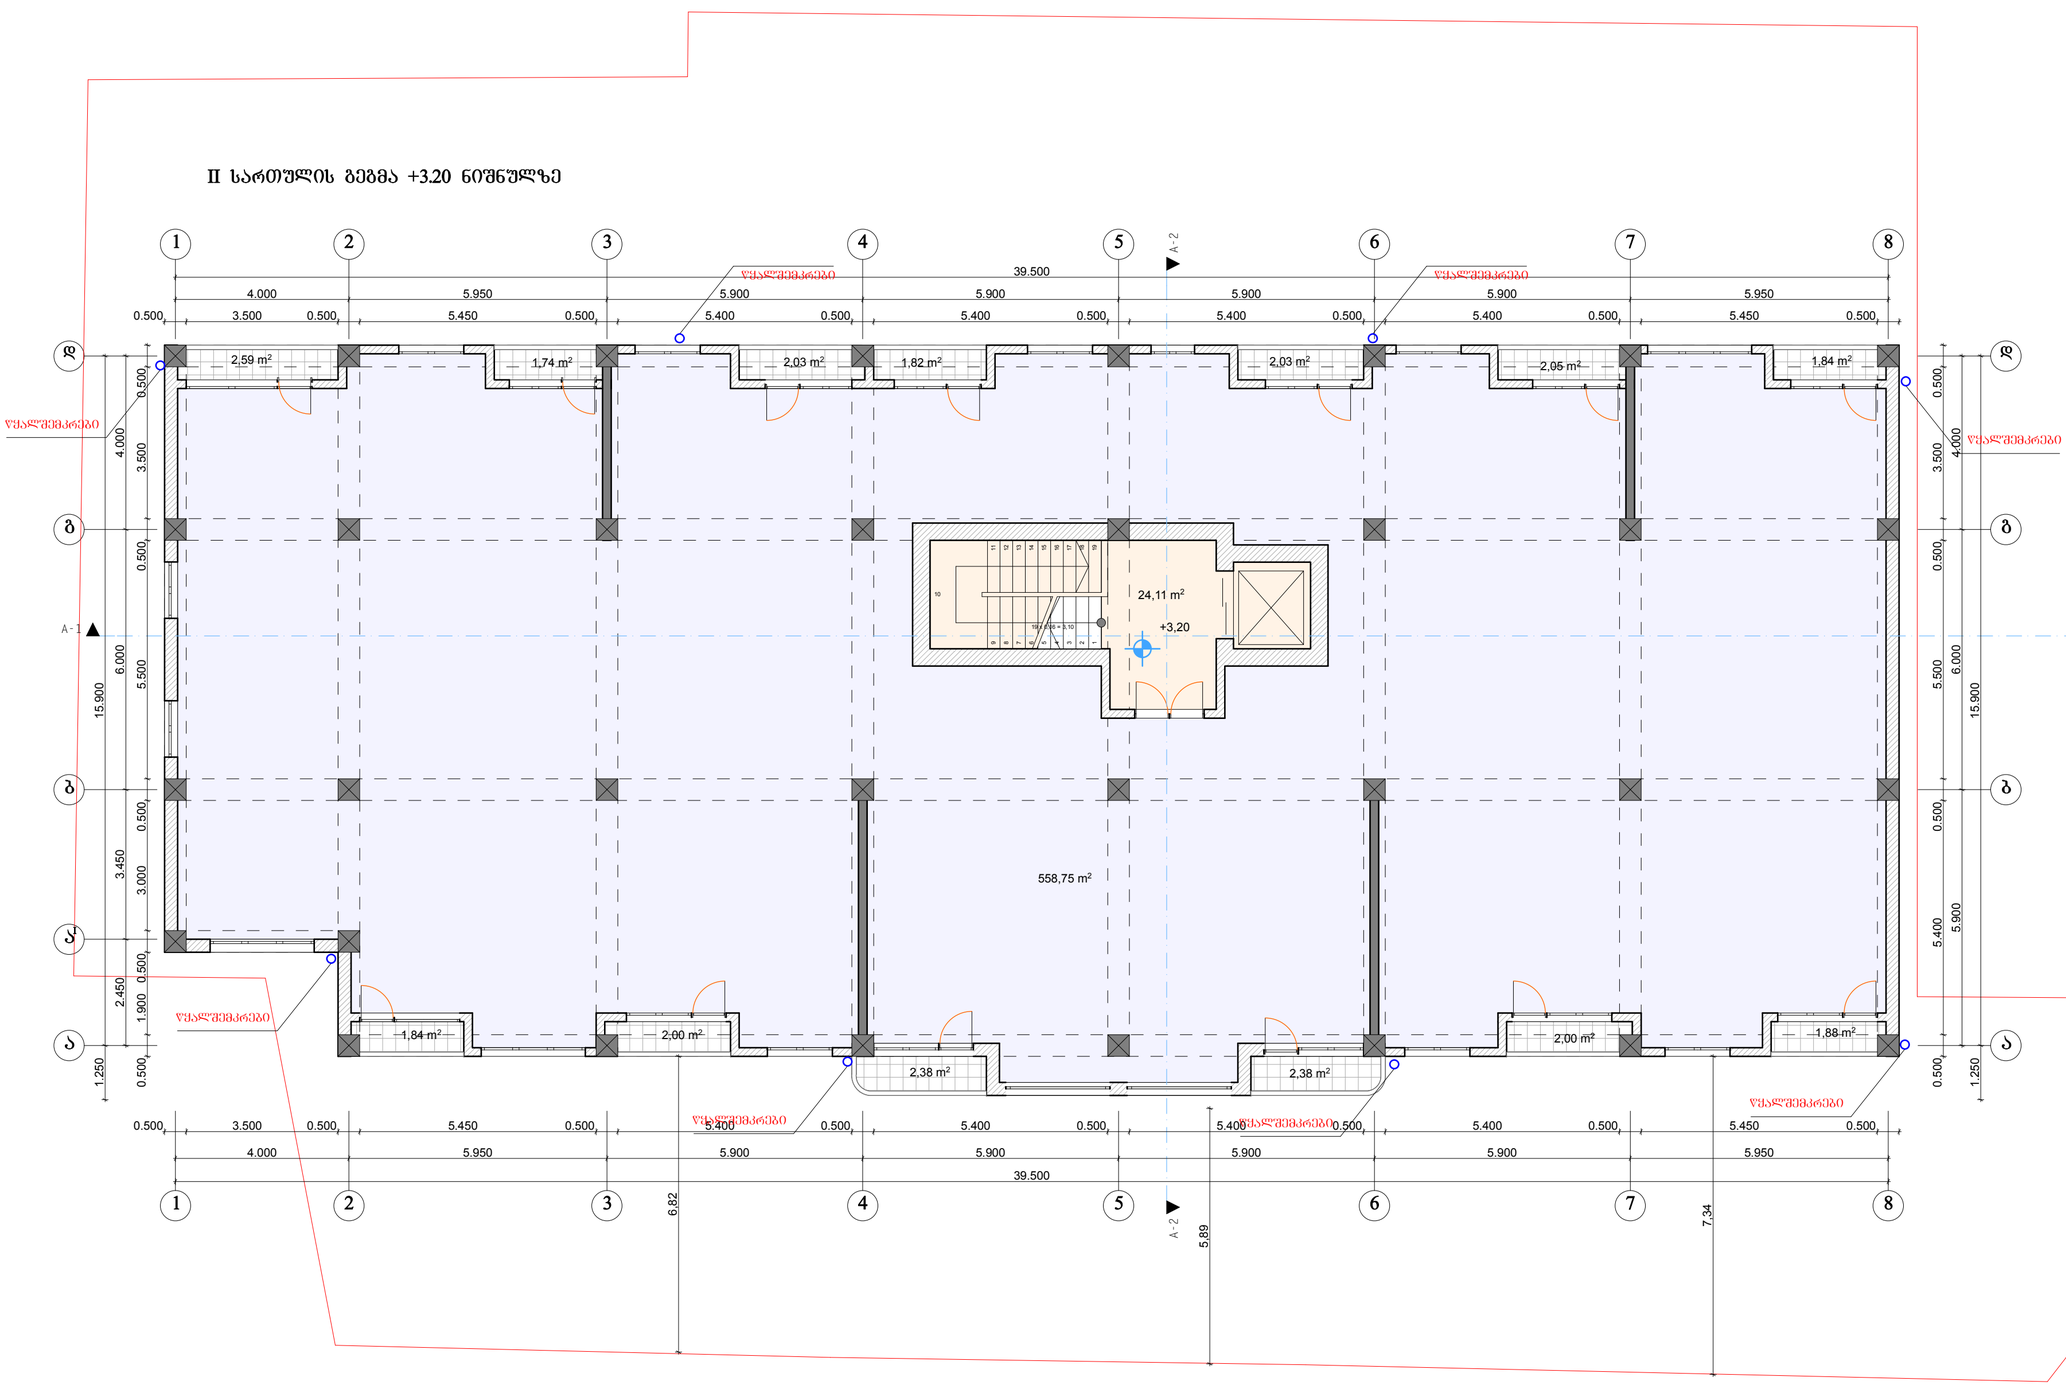

ფორმატი	
A-2	

ექსპლიკაცია

სართულის ფართობი	558.75	კვ.მ
კიბის უჯრედის ფართობი	24.11	კვ.მ
საზაფხულო ფართობი	36.58	კვ.მ

პროექტირება

II სართულის გეგმა +3.20 ნიშნულზე

დირექტორი	ზ. მიქაშავიძე	
პროექტის მთავარი არქიტექტორი	კ. დგებუაძე	
დაამუშავა	კ. დგებუაძე	
მასშტაბი	შკალი	თარიღი
1:100	6	

ქალაქი თბილისი,დასახლება აეროდრომი,ქუჩა 1, №2დ-ში მდებარე ტერიტორიაზე საზოგადოებრივი-საცხოვრებელი შენობის კორექტირებული პროექტი

შპს „მადანი"







ფორმატი	
A-2	

ექსპლიკაცია

საცხოვრებელი ფართობი	519.60	კვ.მ
საზაფხულო ფართობი	46.70	კვ.მ
კიბის უჯრედის ფართობი	62.85	კვ.მ

IV სართულის გეგმა +9.50 ნიშნულზე

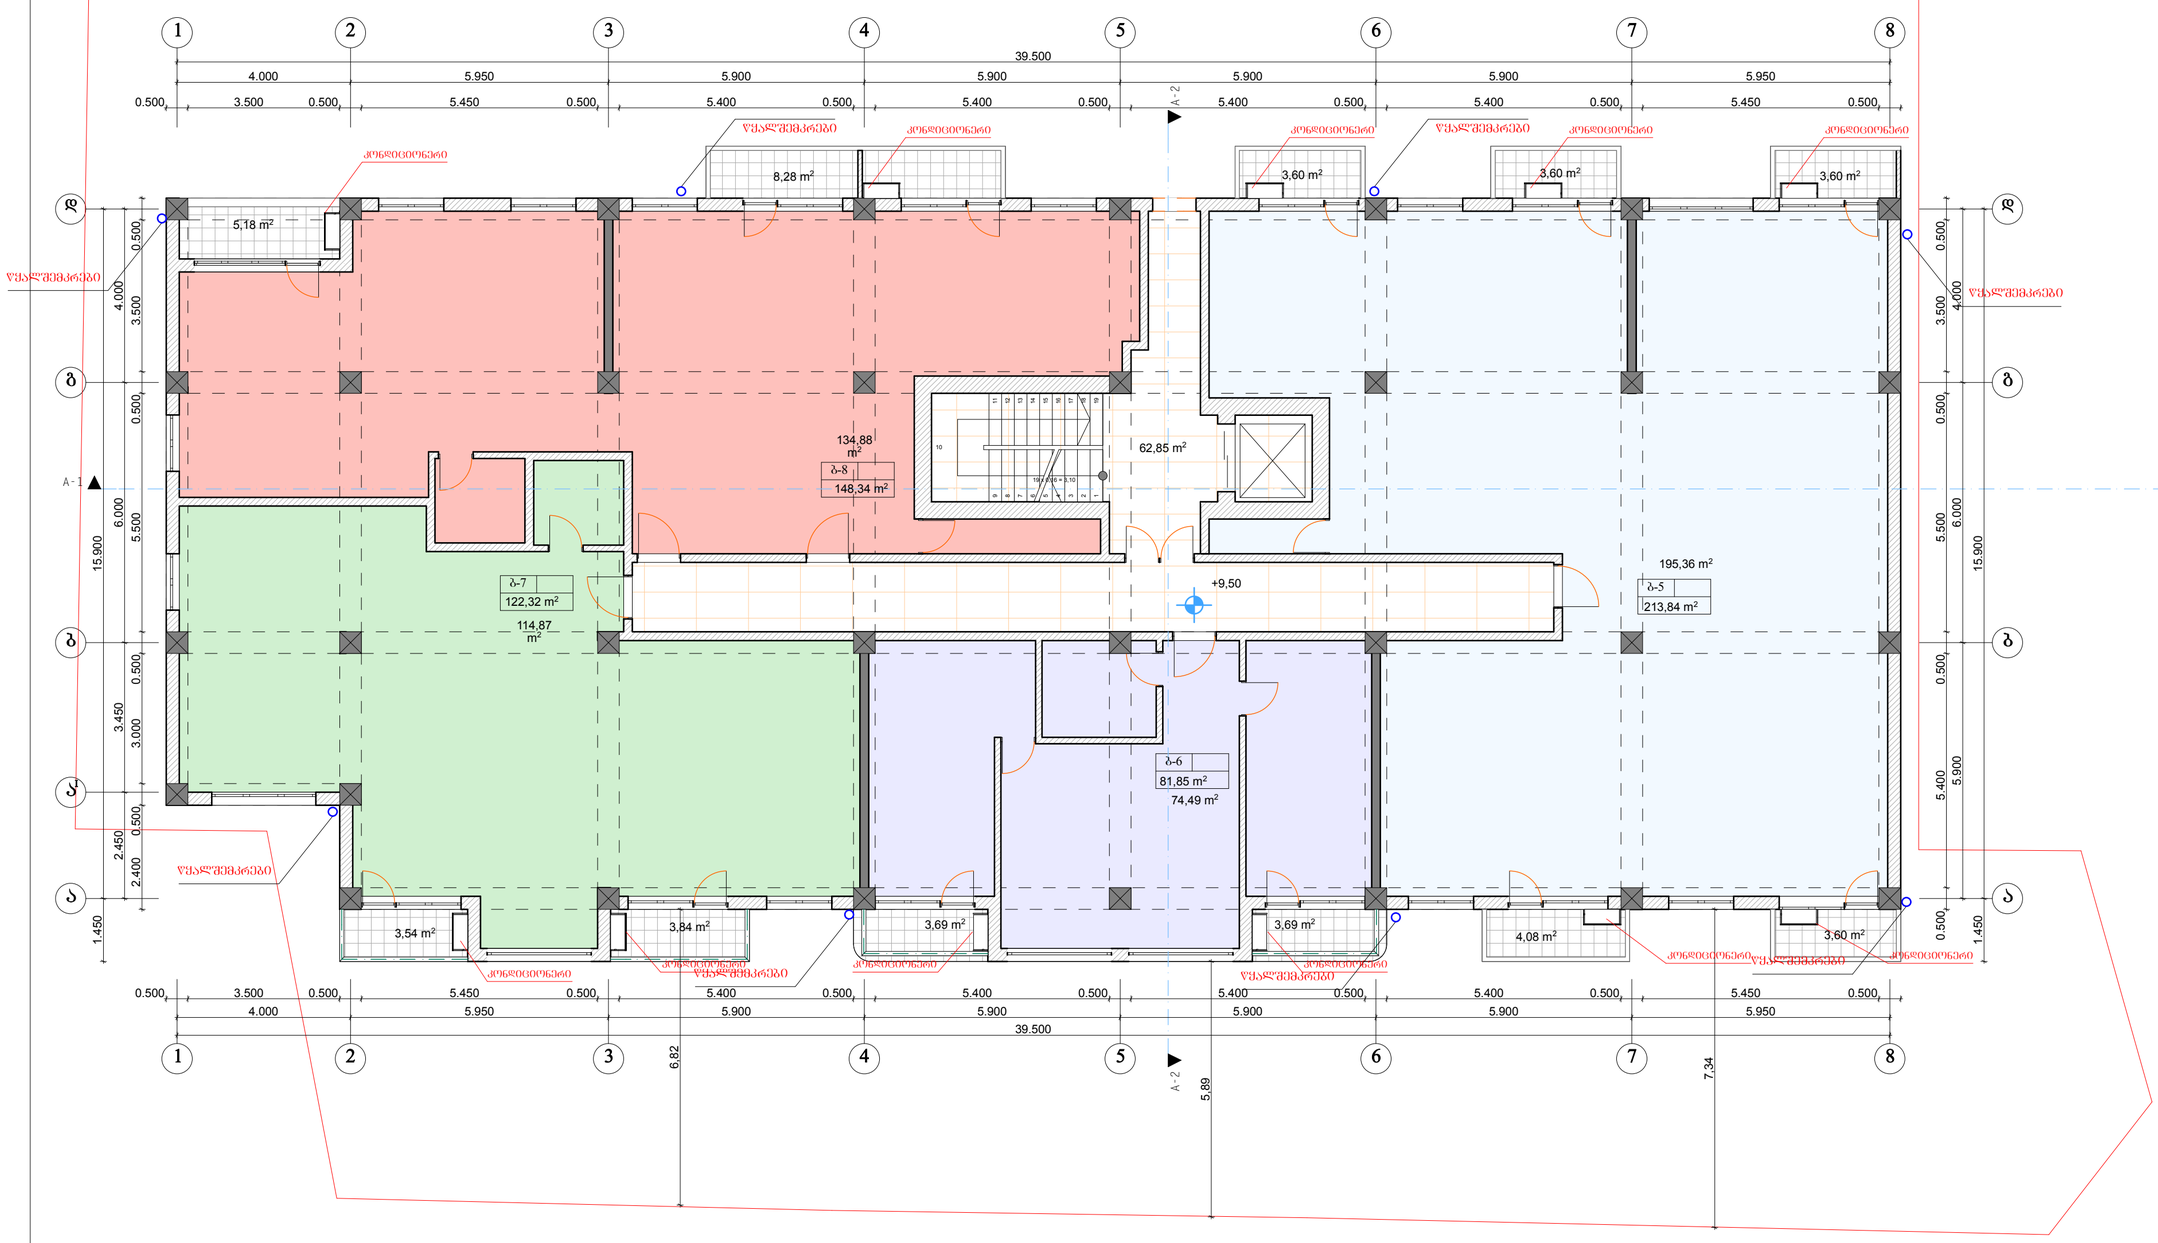

პროექტირება

IV სართულის გეგმა +9.50 ნიშნულზე		
დირექტორი	ზ. მიქაშავიძე	
პროექტის მთავარი არქიტექტორი	ქ. დგებუაძე	
დაამუშავა	ქ. დგებუაძე	
მასშტაბი	ფურცელი	თარიღი
1:100	8	

ქალაქი თბილისი,დასახლება აეროდრომი,ქუჩა 1, №2დ-ში მდებარე ტერიტორიაზე საზოგადოებრივი-საცხოვრებელი შენობის კორექტირებული პროექტი

შპს „მადანი"














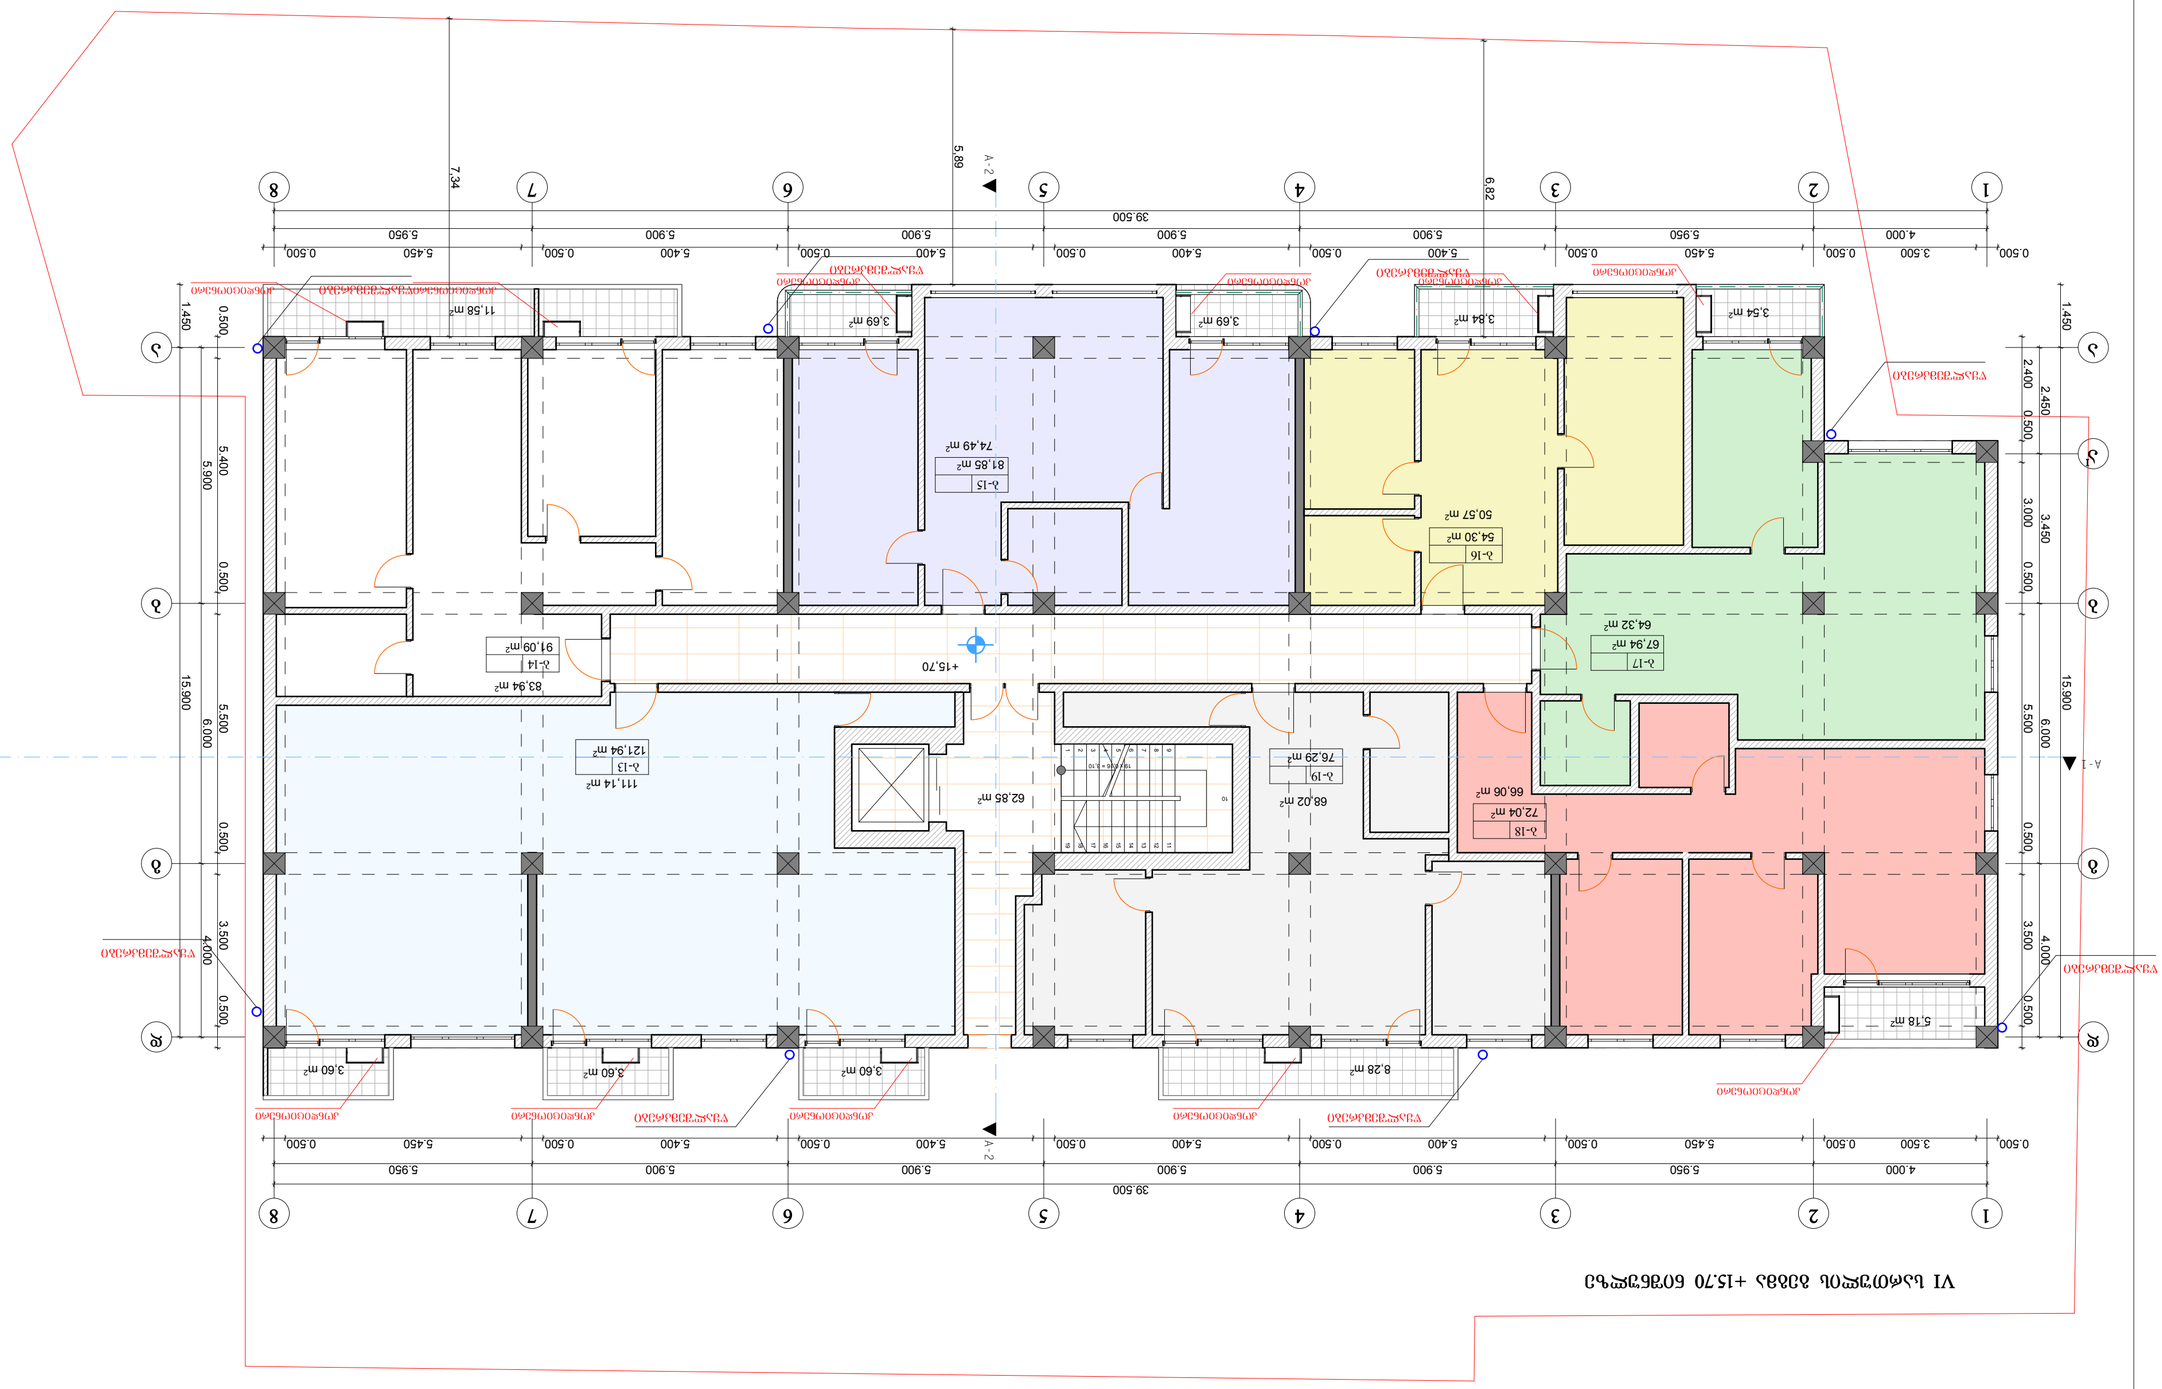



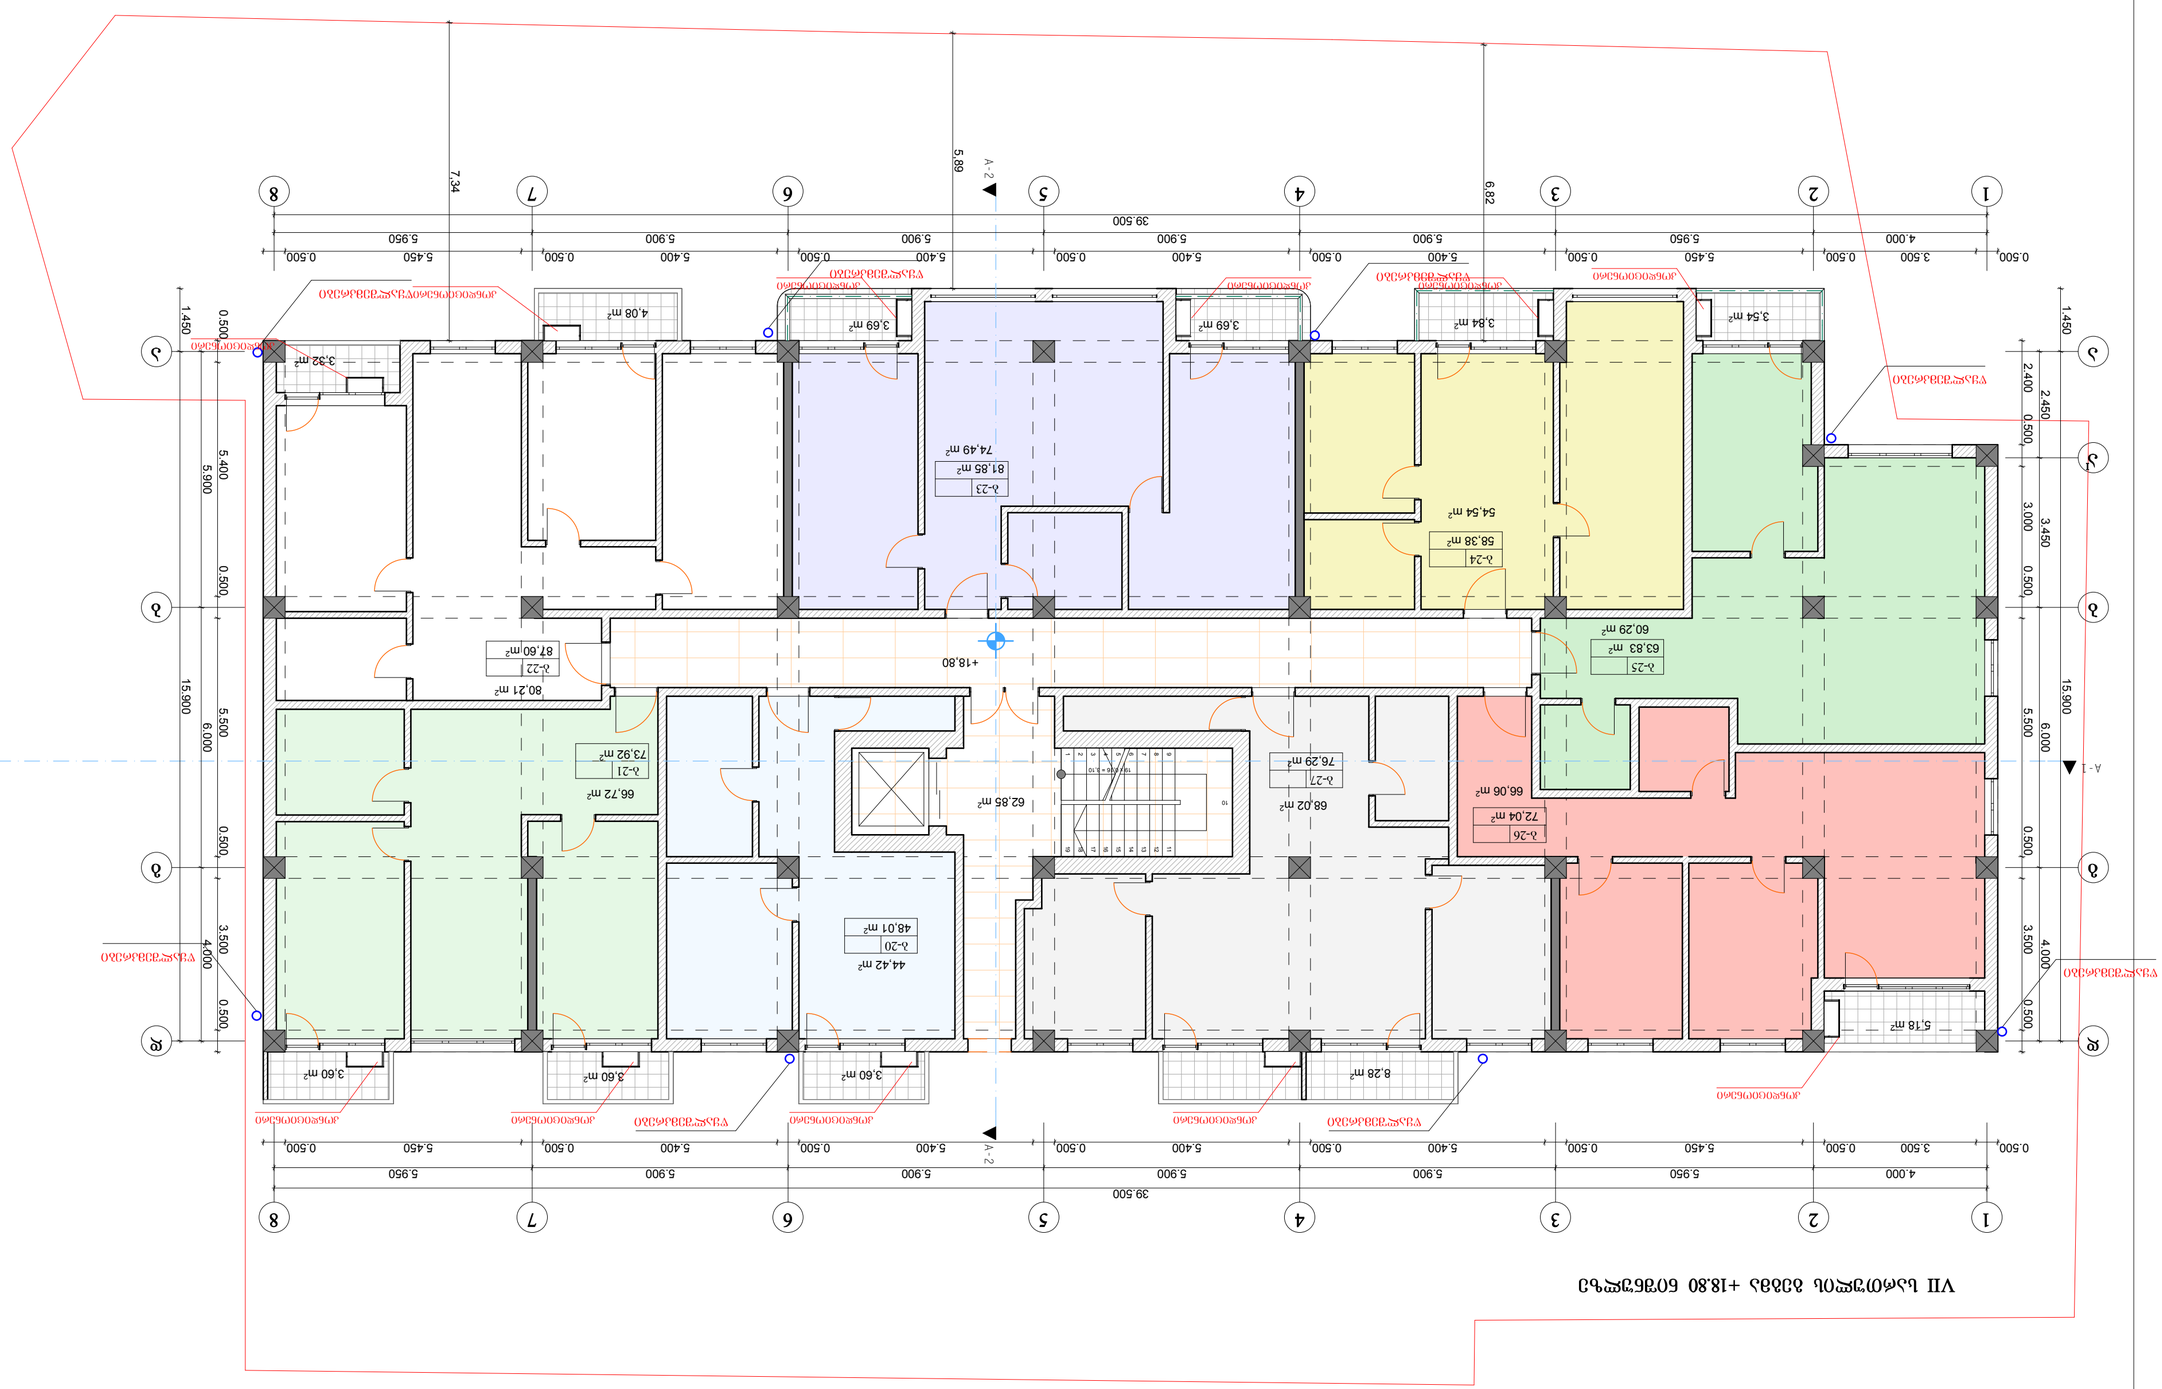
1 2 3 4 5 6 7 8
39.500
0.500 3.500 0.500 4.000 0.500 5.450 0.500 5.400 0.500 5.400 0.500 5.400 0.500 5.400 0.500 5.900 0.500 5.900 0.500 5.900 0.500 5.950
А
Б
В
Г
Д
Е
15.900
1.450 2.400 0.500 3.000 0.500 3.450
1.450 0.500 5.400 5.900 0.500 3.500 0.500 5.500 6.000 0.500 3.500 4.000 0.500
А-1
А-2
+18.80
λ-23 81.85 m²
74.49 m²
λ-24 58.38 m²
54.54 m²
λ-25 63.83 m²
60.29 m²
λ-22 87.60 m²
67.60 m²
80.21 m²
λ-21 73.92 m²
66.72 m²
λ-20 48.01 m²
44.42 m²
λ-27 76.29 m²
68.02 m²
62.85 m²
λ-26 72.04 m²
66.06 m²
3.32 m²
4.08 m²
3.69 m²
3.69 m²
3.84 m²
3.54 m²
3.60 m²
3.60 m²
3.60 m²
8.28 m²
5.18 m²






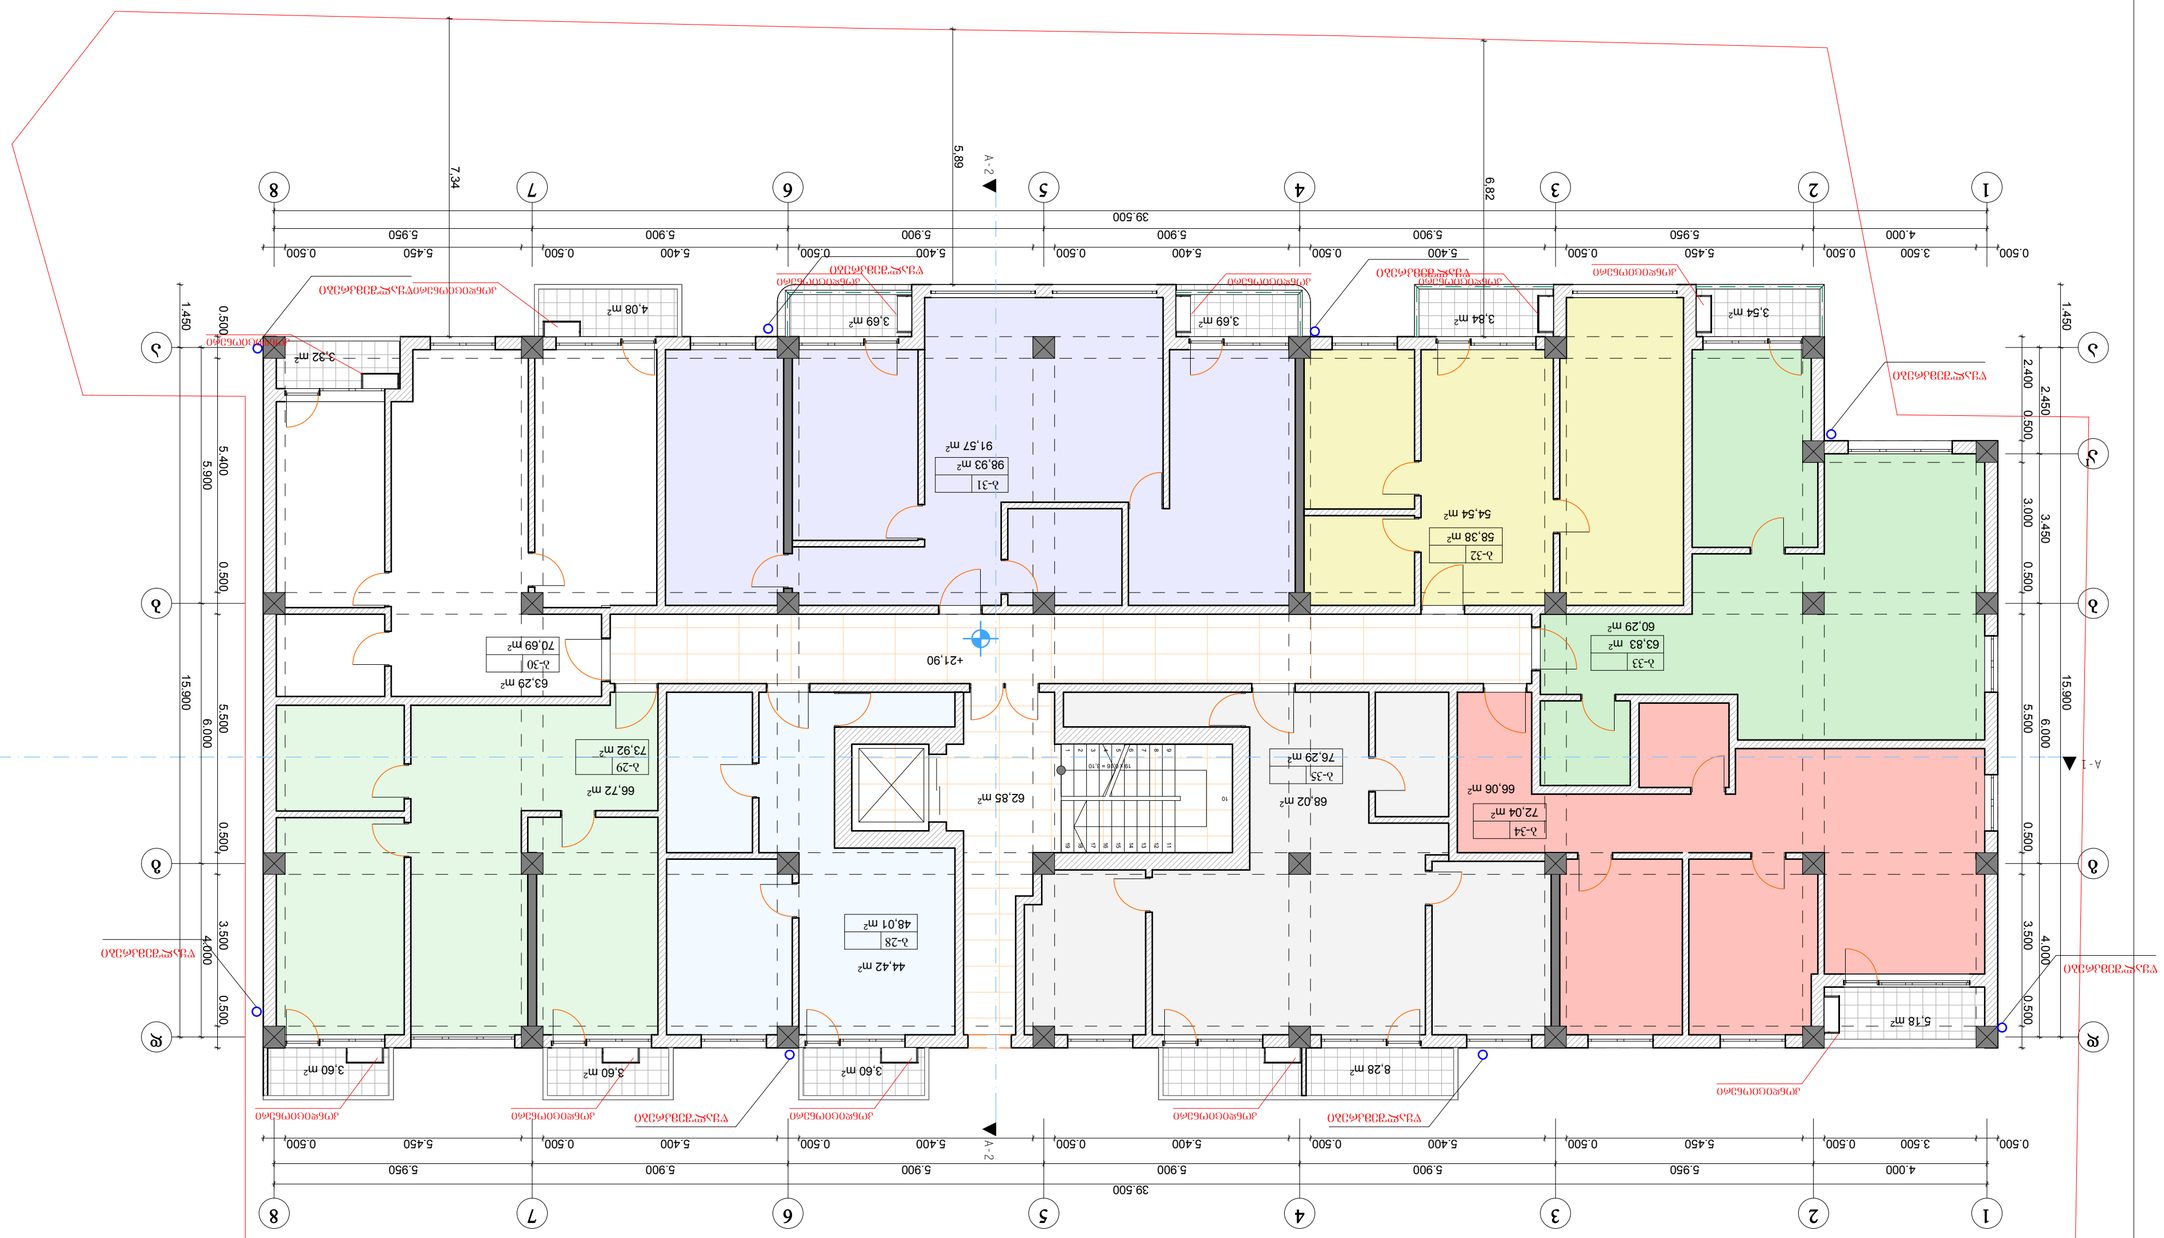









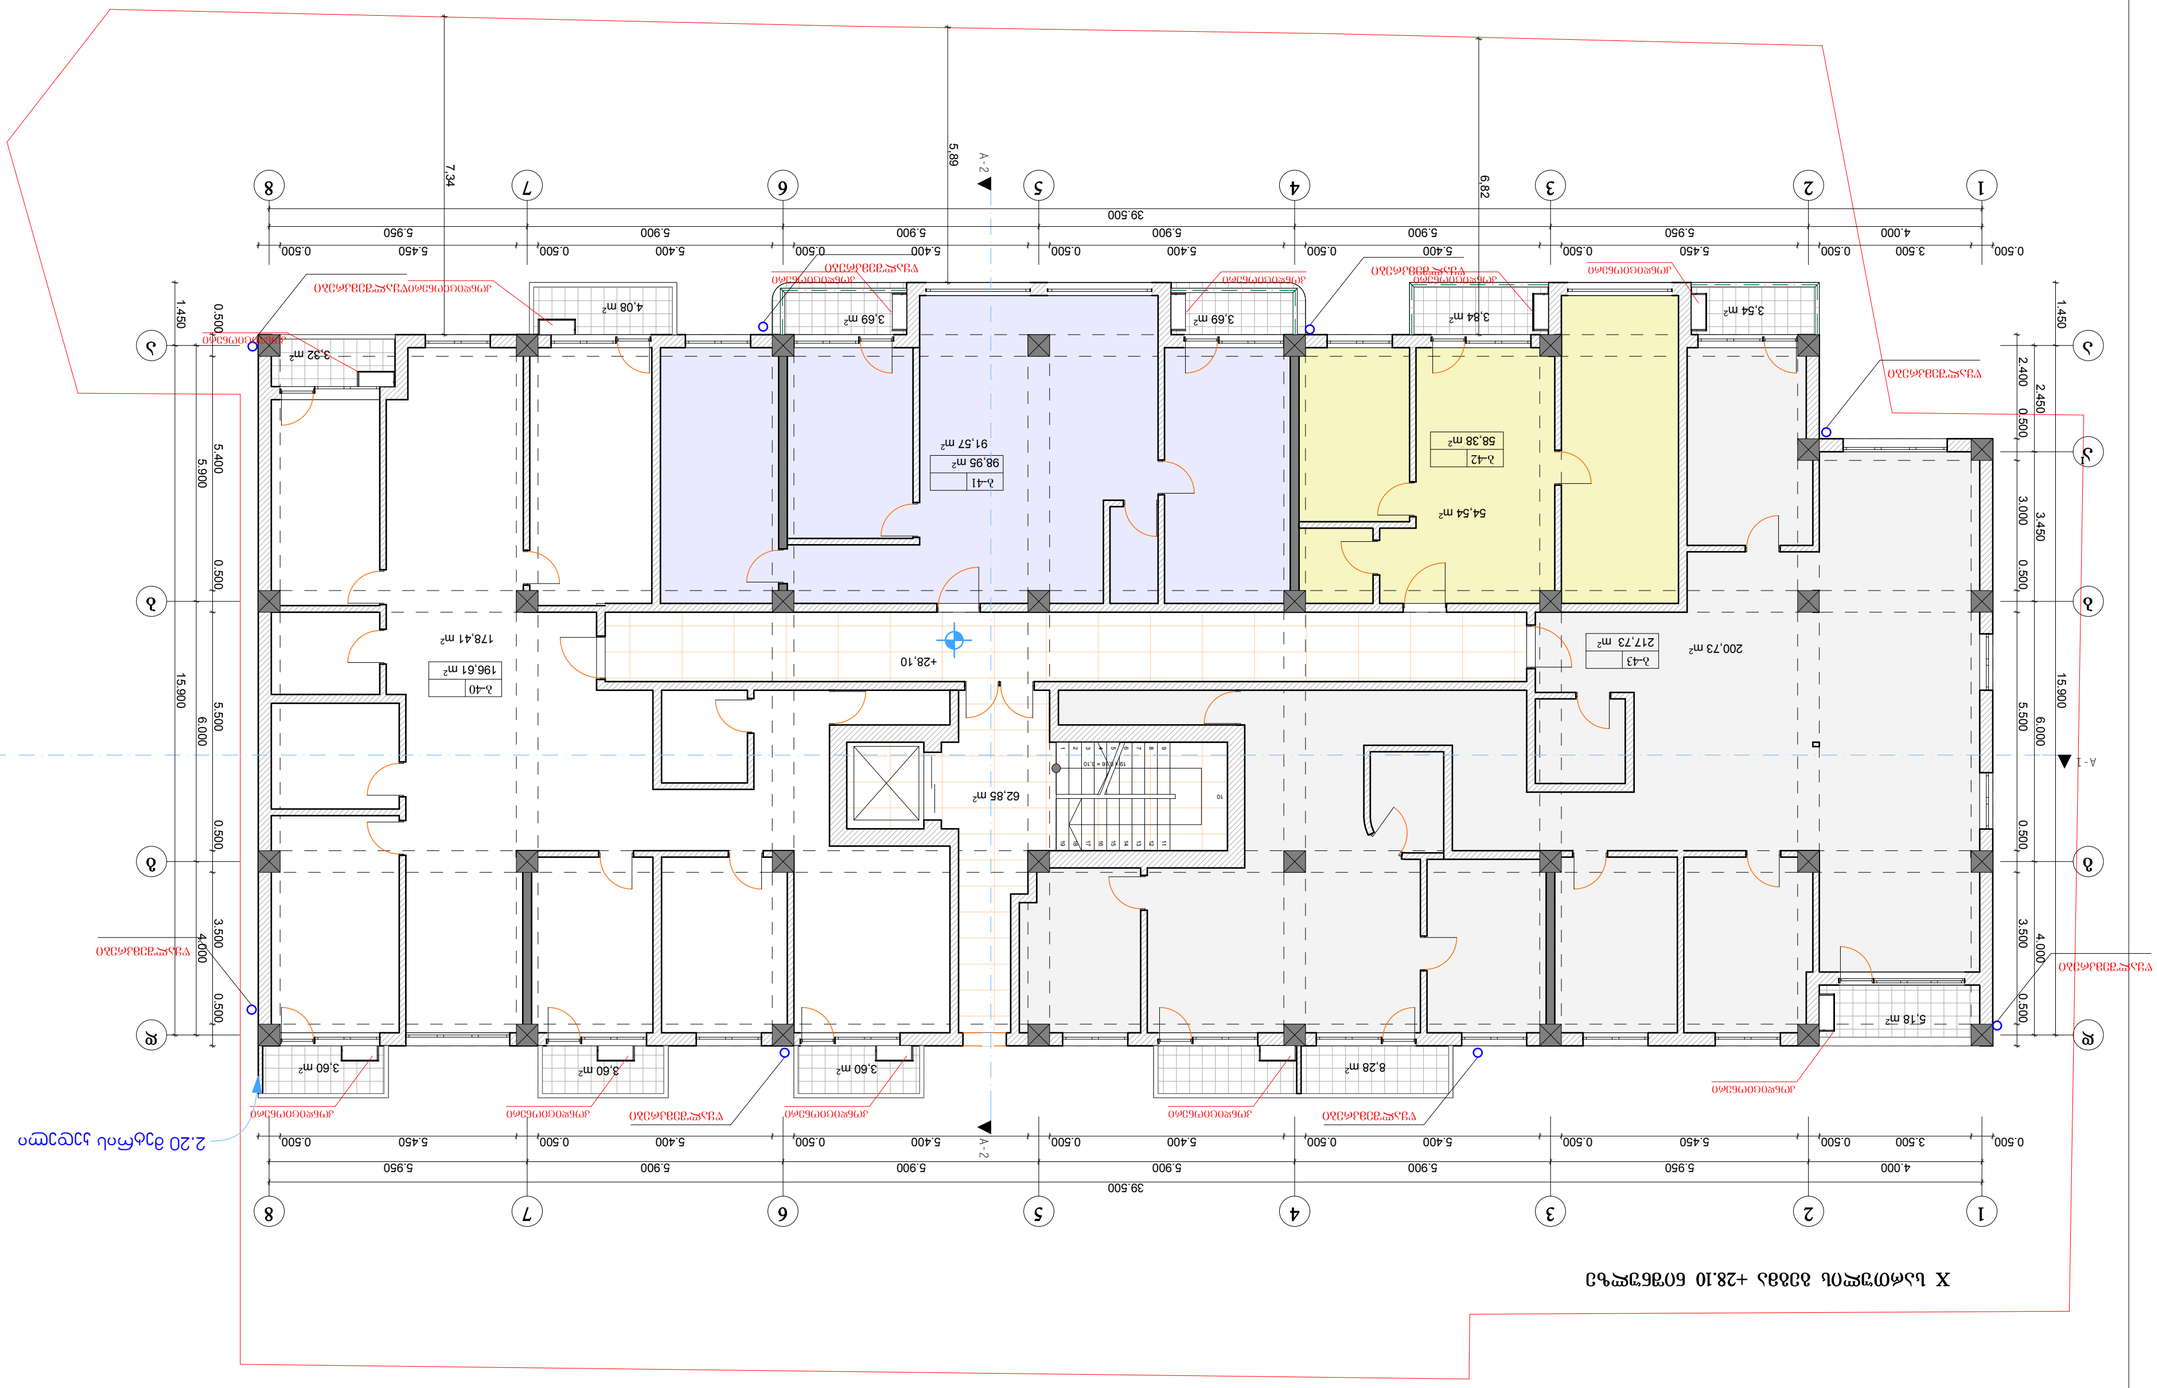

ფორმატი	
A-2	

ექსპლიკაცია

სხვენის სართული	486.53	კვ.მ
საზაფხულო ფართობი	89.06	კვ.მ
კიბის უჯრედის ფართობი	31.97	კვ.მ

სხვენის სართულის გეგმა +31.20 ნიშნულზე

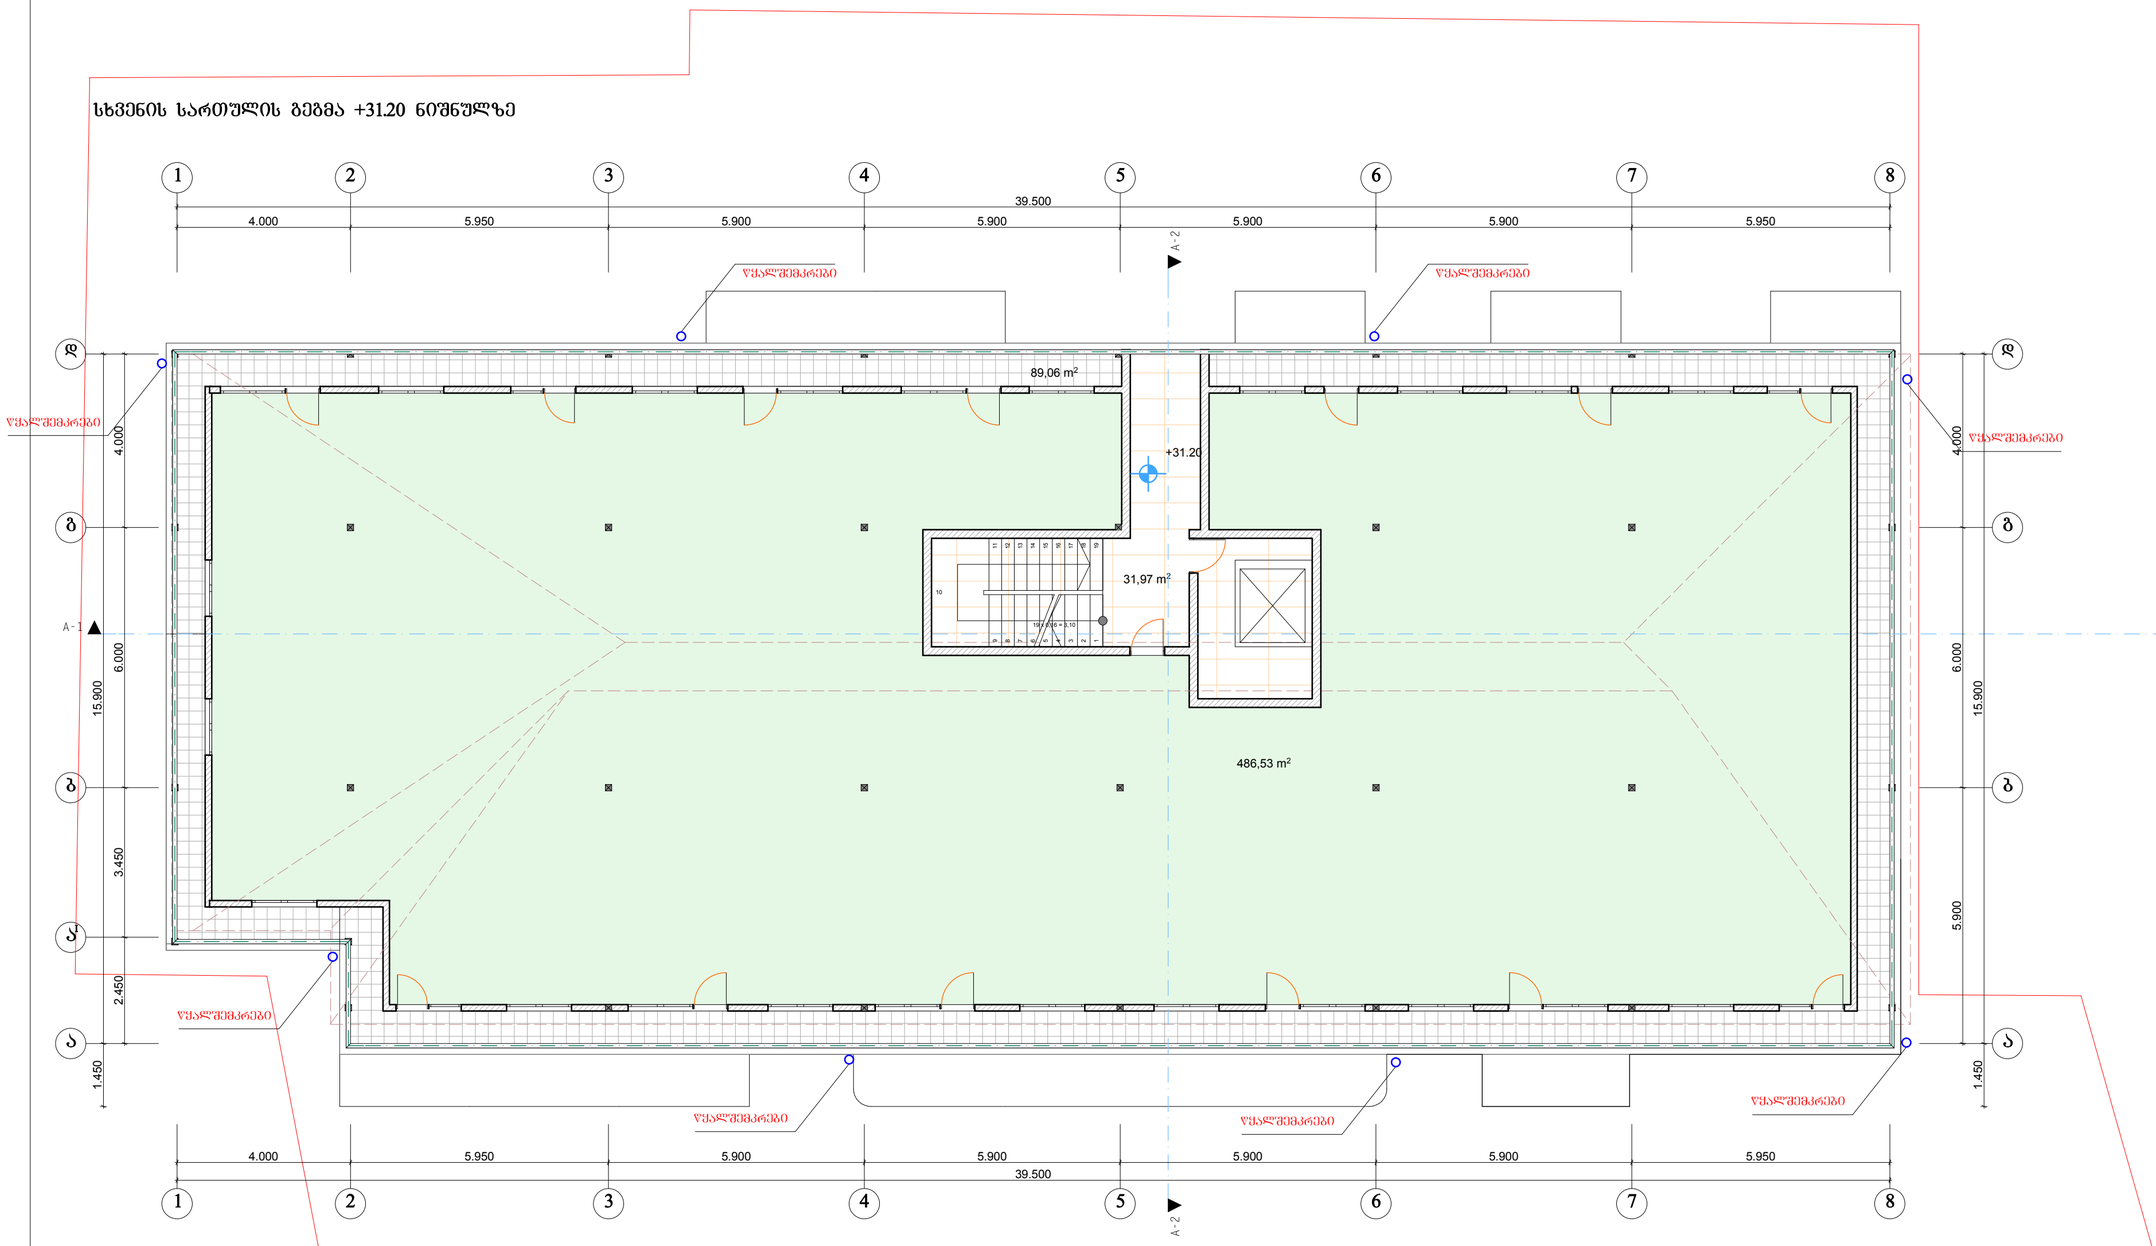

პროექტირება		
სხვენის სართულის გეგმა +31.20 ნიშნულზე		
დირექტორი	ზ. მიქაშავიძე	
პროექტის მთავარი არქიტექტორი	ქ. დგებუაძე	
დაამუშავა	ქ. დგებუაძე	
მასშტაბი	შკალი	თარიღი
1:100	15	

ქალაქი თბილისი,დასახლება აეროდრომი,ქუჩა 1, №2დ-ში მდებარე ტერიტორიაზე საზოგადოებრივი-საცხოვრებელი შენობის კორექტირებული პროექტი

შპს „მადანი"


