a T 1,735.7 40 1,800

124.49

+22.65 +22.65

+23.40

+24.45

+21.45

0.00 (468.60)

+4.95

+8.25

+11.55

+14.85

+18.15

+21.45

0.00 (468.60)

+4.95

+8.25

+11.55

+14.85

+18.15

867.85 867.85

200 200

200

200

სიმაღლის განმსაზღვრელი სხივი

მრავალბინიანი საცხოვრებელი სახლი

ვაკე-საბურთალოს რ-ში,

barnovis q. #84
სიმაღლის სქემა ბარნოვის მხრიდან

S.p.s. ,,amfioni"

მ.ჩხაიძე

მ.აბაიშვილი

მ.მექვაბიშვილი

მ 1:100 ფურც. ფურც.რ.

დაკვეთა #

დირექტორი

პრ.ავტორი

pr.
სტადია

პრ.მთ.არქიტ

შეასრულა

pr.mT. kons.

შეამოწმა

ნ.სვანიძე

მ.ჩხაიძე

მ.ჩხაიძე

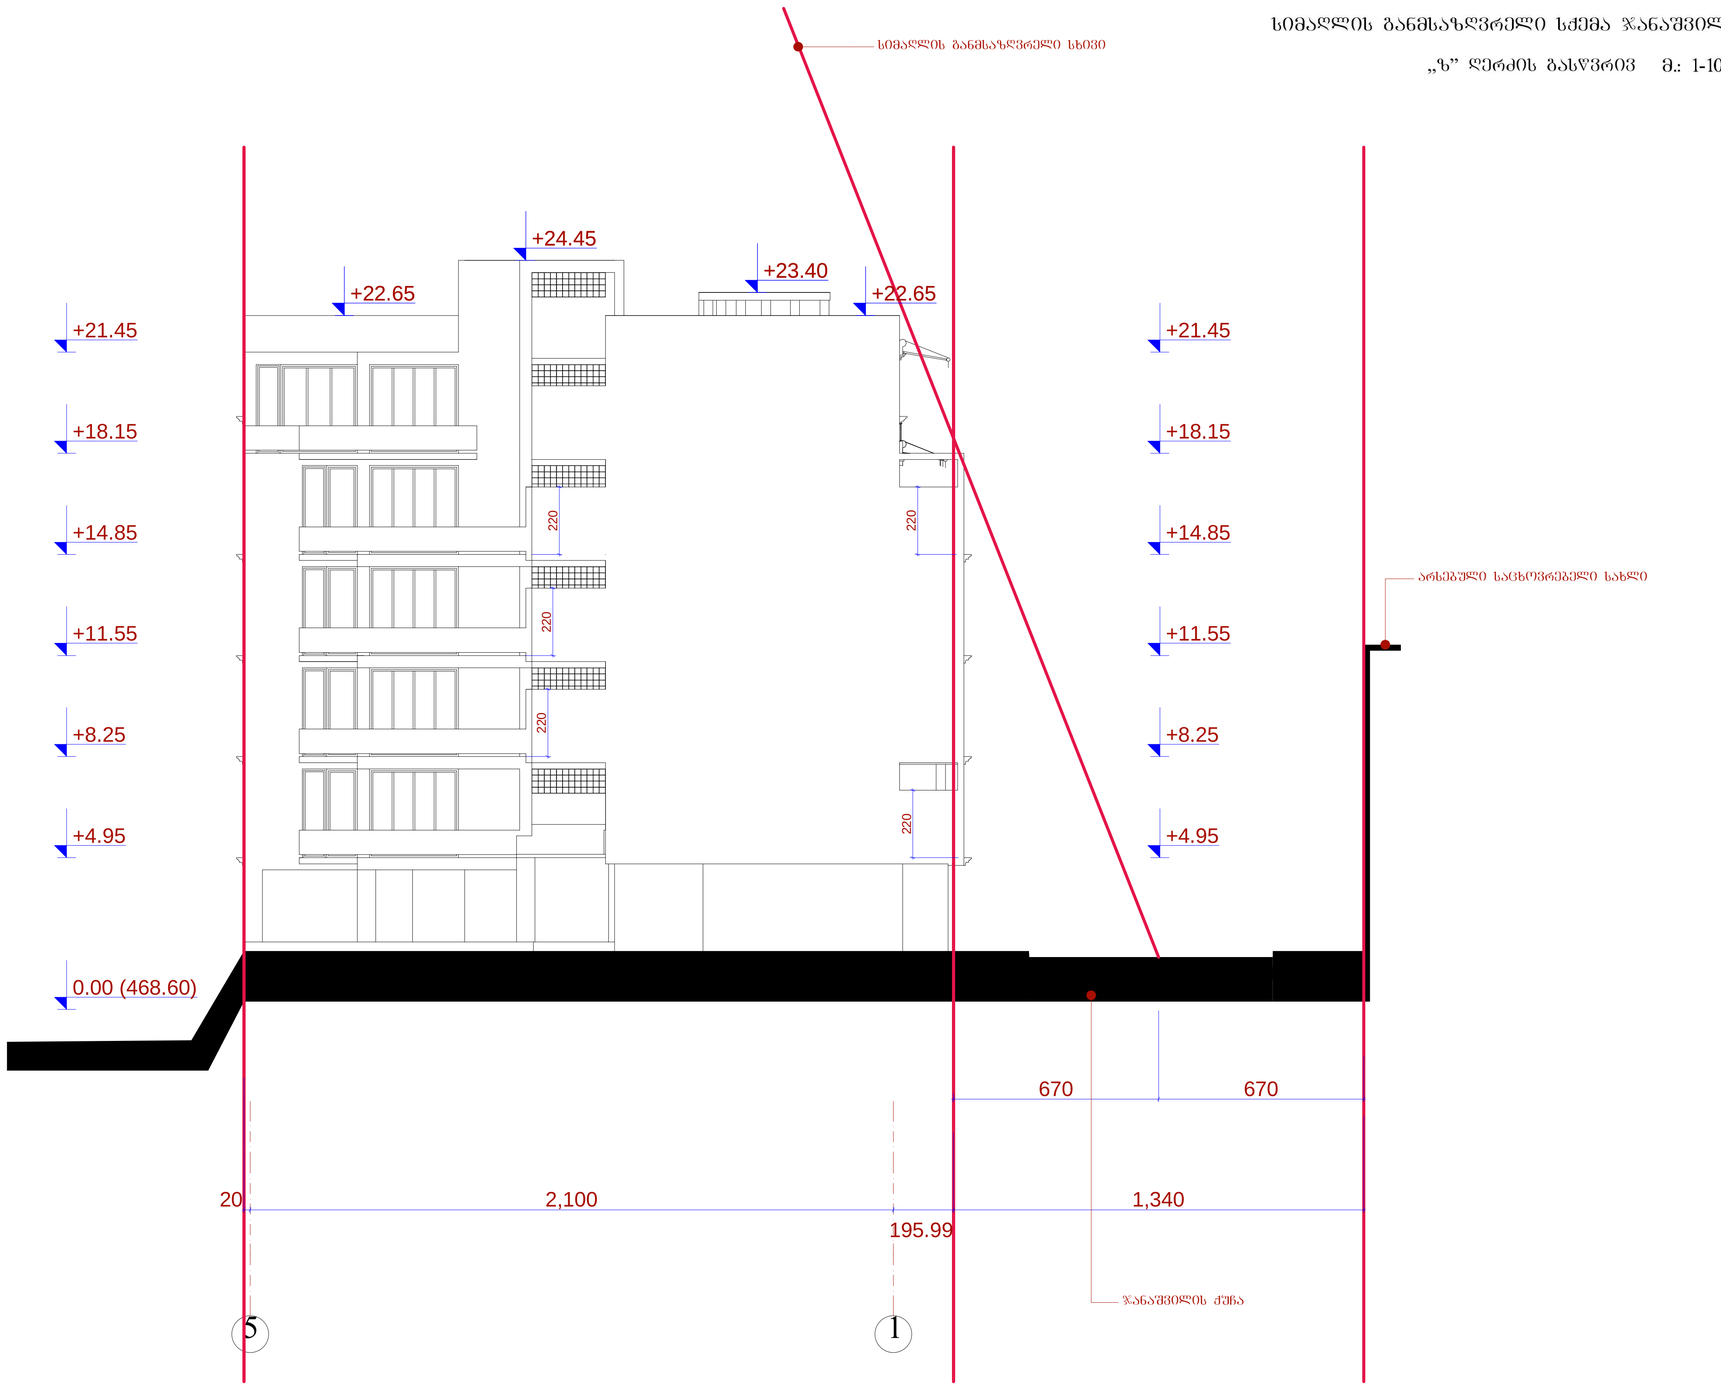

5 1

+24.45
+22.65

20 2,100

195.99

1,340

+22.65
+23.40

+21.45

+4.95

+8.25

+11.55

+14.85

+18.15

+21.45

0.00 (468.60)

+4.95

+8.25

+11.55

+14.85

+18.15

670 670

220
220

220

220 220

ჯანაშვილის ქუჩა

არსებული საცხოვრებელი სახლი

სიმაღლის განმსაზღვრელი სხივი

სიმაღლის სქემა ჯანაშვილის მხრიდან

მრავალბინიანი საცხოვრებელი სახლი

ვაკე-საბურთალოს რ-ში,

barnovis q. #84

S.p.s. ,,amfioni"

მ.ჩხაიძე

მ.აბაიშვილი

მ.მექვაბიშვილი

მ 1:100 ფურც. ფურც.რ.

დაკვეთა #

დირექტორი

პრ.ავტორი

pr.
სტადია

პრ.მთ.არქიტ

შეასრულა

pr.mT. kons.

შეამოწმა

ნ.სვანიძე

მ.ჩხაიძე

მ.ჩხაიძე