შეთანხმებული ფასადი (არ იცვლება) - შეთანხმებულია 10.01.2012 წლის 01/41 ბრძანებით და 6/43-1 მოწმობით

## ფასადი 1–6
მ 1:100




| | | | | | |
|---|---|---|---|---|---|
| შპს ემ პე კა | | | | ქ. თბილისში, ბელიაშვილის ქუჩაზე სავაჭრო-საგამოფენო პავილიონი | დამკვეთი: შპს „დეკორი" |
| დირექტორი | ბ. გვასალია | | | | |
| არქიტექტორი | ვ.ვარდანია | | | არქიტექტურული ნაწილი | დაკვეთა № 02/09 |
| | ლ.მახარაძე | | | ფასადი 1–6 | სტადია მპ |
| შეასრულა | ვ.ვარდანია | | | | ფურცელი ა–10 |
| შეამოწმა | ბ. გვასალია | | | | ფურცლები 13 |

ნახაზის № ა-16

შეთანხმებული ფასადი (არ იცვლება) - შეთანხმებულია 10.01.2012 წლის 01/41 ბრძანებით და 6/43-1 მოწმობით

# ფასადი 6-1
მ 1:100




| | | | | | |
|---|---|---|---|---|---|
| შპს „იმ კე კა“ | | | | ქ. თბილისში, ბელიაშვილის ქუჩაზე სავაჭრო-საბამოფენო პავილიონი | დამკვეთი: შპს „დეკორი“ |
| დირექტორი | ბ. გვასალია | | | | |
| არქიტექტორი | ვ.ვარდანია | | | არქიტექტურული ნაწილი | დაკვეთა № 02/09 |
| | ლ.მახარაძე | | | ფასადი 6-1 | სტადია მპ |
| შეასრულა | ვ.ვარდანია | | | | ფურცელი ა-11 |
| შეამოწმა | ბ. გვასალია | | | | ფურცლები 13 |

ნახაზის № ა-17

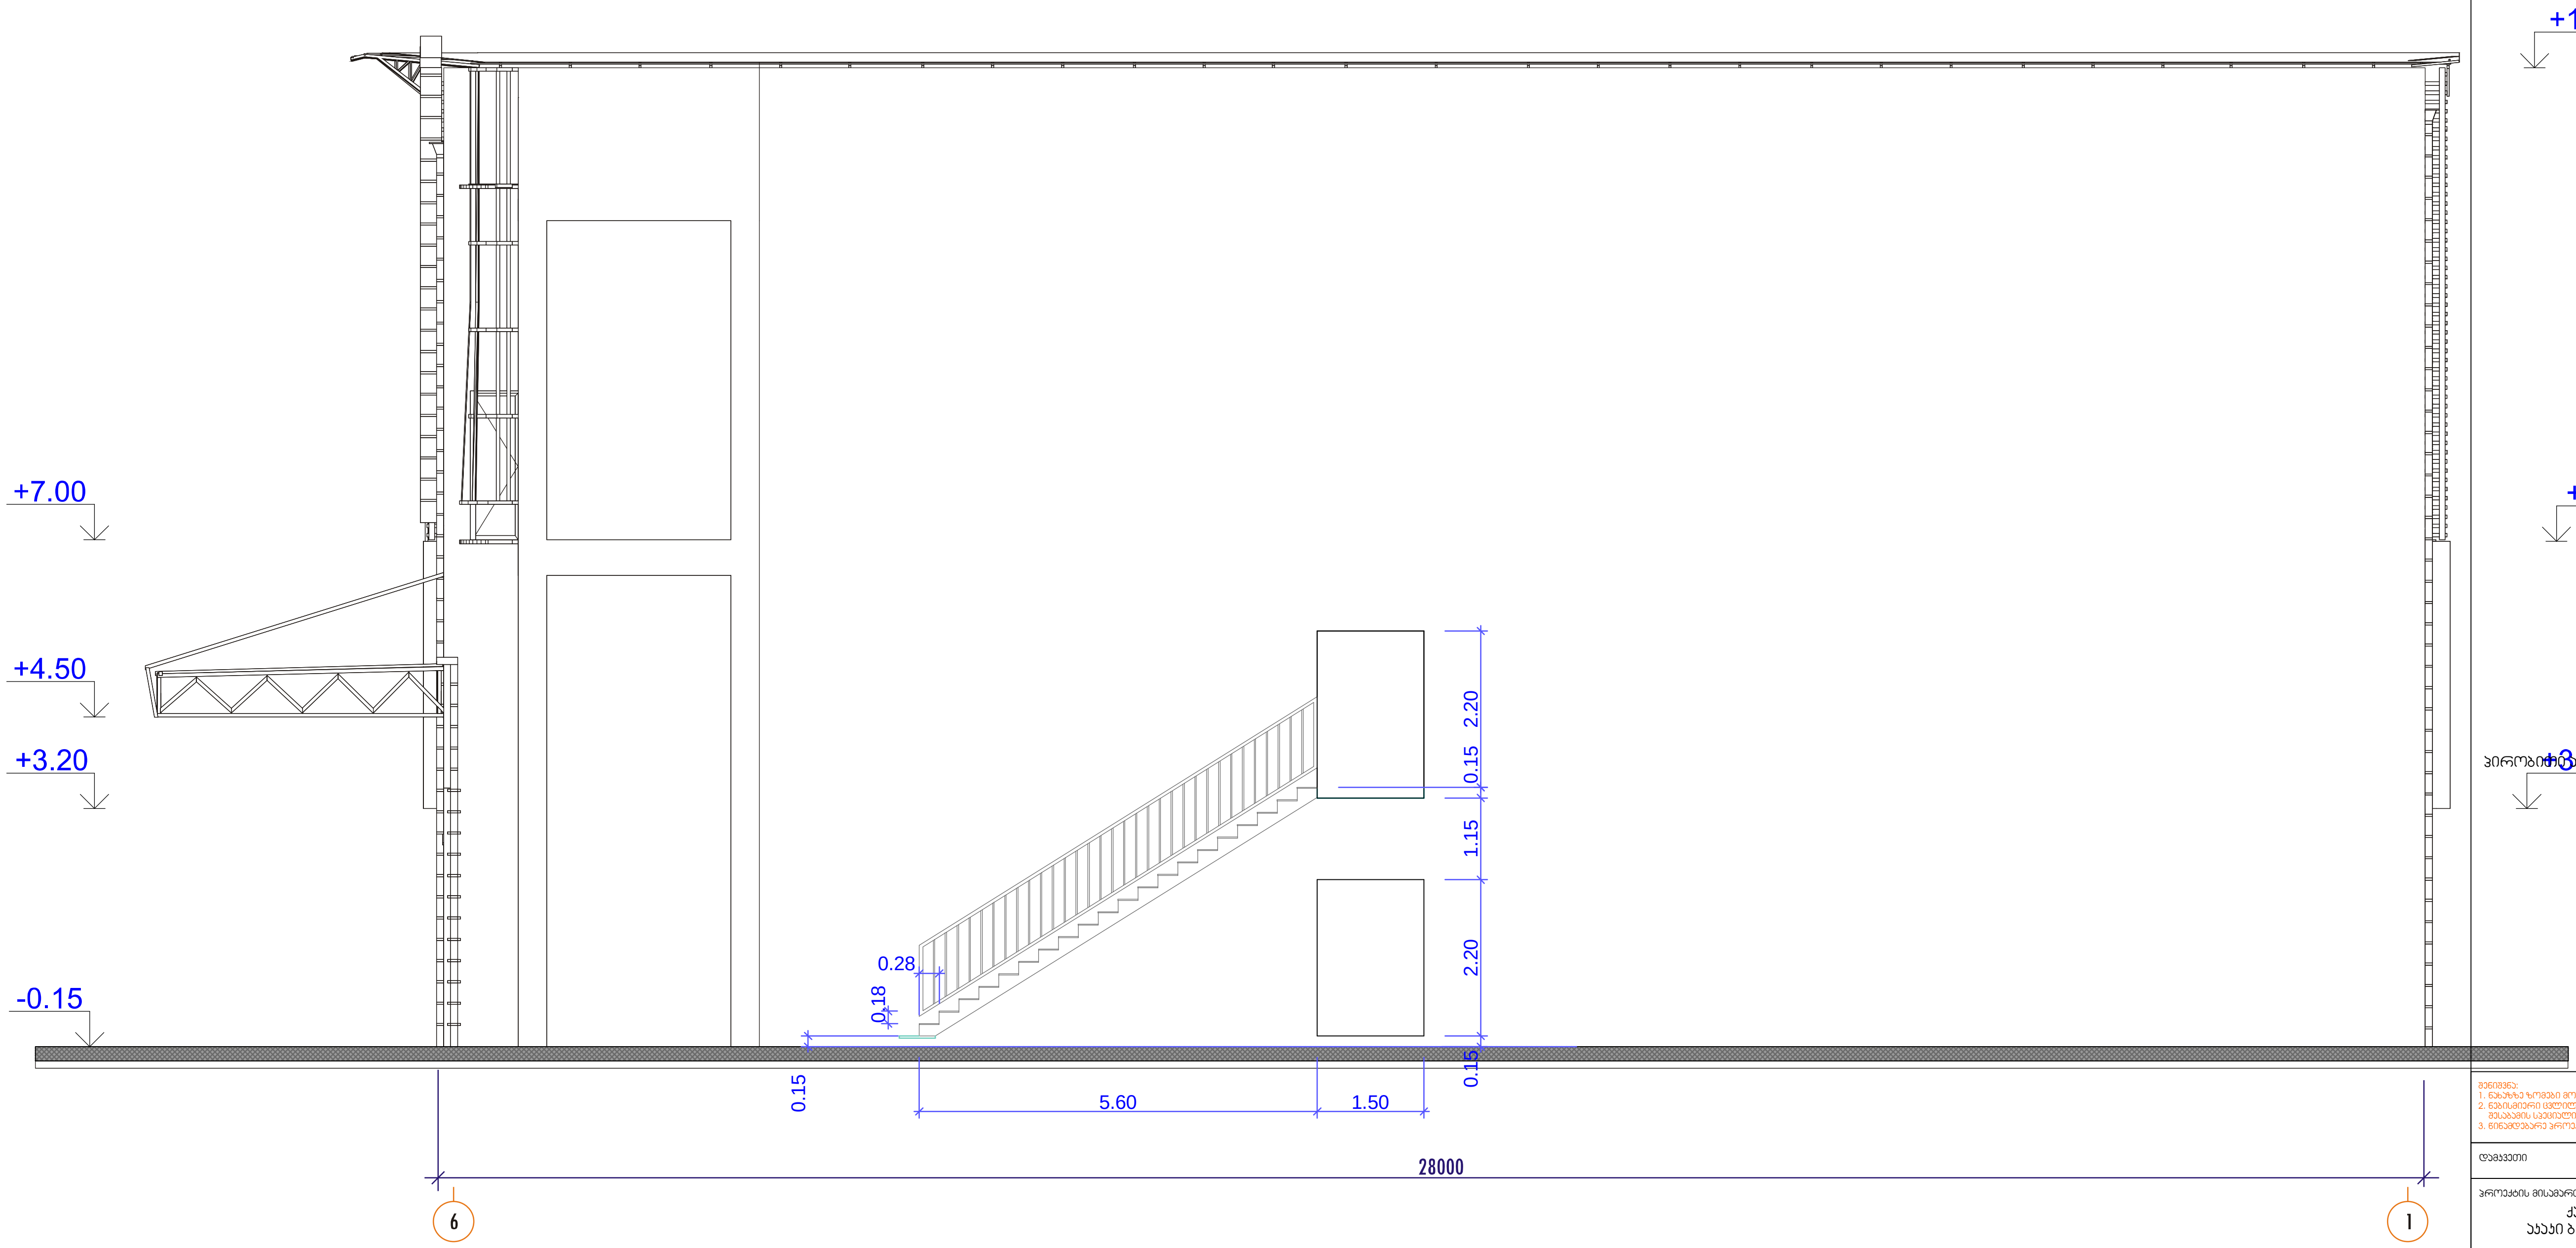


| დაკვეთა № |
| --- |
| ექსპლიკაცია |
| 1. სასაწყობო დარბაზი |

შენიშვნა:
1. ნახაზზე ზომები მოცემულია მილიმეტრებში
2. ნებისმიერი ცვლილება შეთანხმდეს პროექტის ავტორთან და შესაბამის სპეციალისტთან
3. წინამდებარე პროექტი მოიცავს მხოლოდ არქიტექტურულ ნაწილს

| | | |
| --- | --- | --- |
| დამკვეთი | | |
| პროექტის მისამართი<br>ქალაქი თბილისი<br>აკაკი ბელიაშვილის ქ. № 157 | | |
| პროექტის დასახელება<br>მრავალფუნქციური სავაჭრო-საგამოფენო<br>პავილიონის რეკონსტრუქცია | | |
| | ფ/პ "კობა სურმავა"<br>საიდენტიფიკაციო კოდი 62001011724<br>ქ. თბილისი, ზედაზენის ქ. №2 0180<br>+995 599 916789 +995 571 916789<br>kobasurmava@gmail.com | |
| ხელმძღვანელი | | |
| პროექტის ავტორი | კ. სურმავა | |
| დაამუშავა | | |
| შეამოწმა | | |
| ნახაზის დასახელება<br>საპროექტო ფასადი<br>6-1 ღერძებში | | |
| ნახაზის № ა - 17' | ფორმატი A - 3 | |
| მასშტაბი 1:100 | თარიღი 05.2017 | |
| სტადია არქიტექტურული პროექტი | ნომერი | |

შეთანხმებული ფასადი (არ იცვლება) - შეთანხმებულია 10.01.2012 წლის 01/41 ბრძანებით და 6/43-1 მოწმობით

# ფასადი დ-ა
მ 1:100

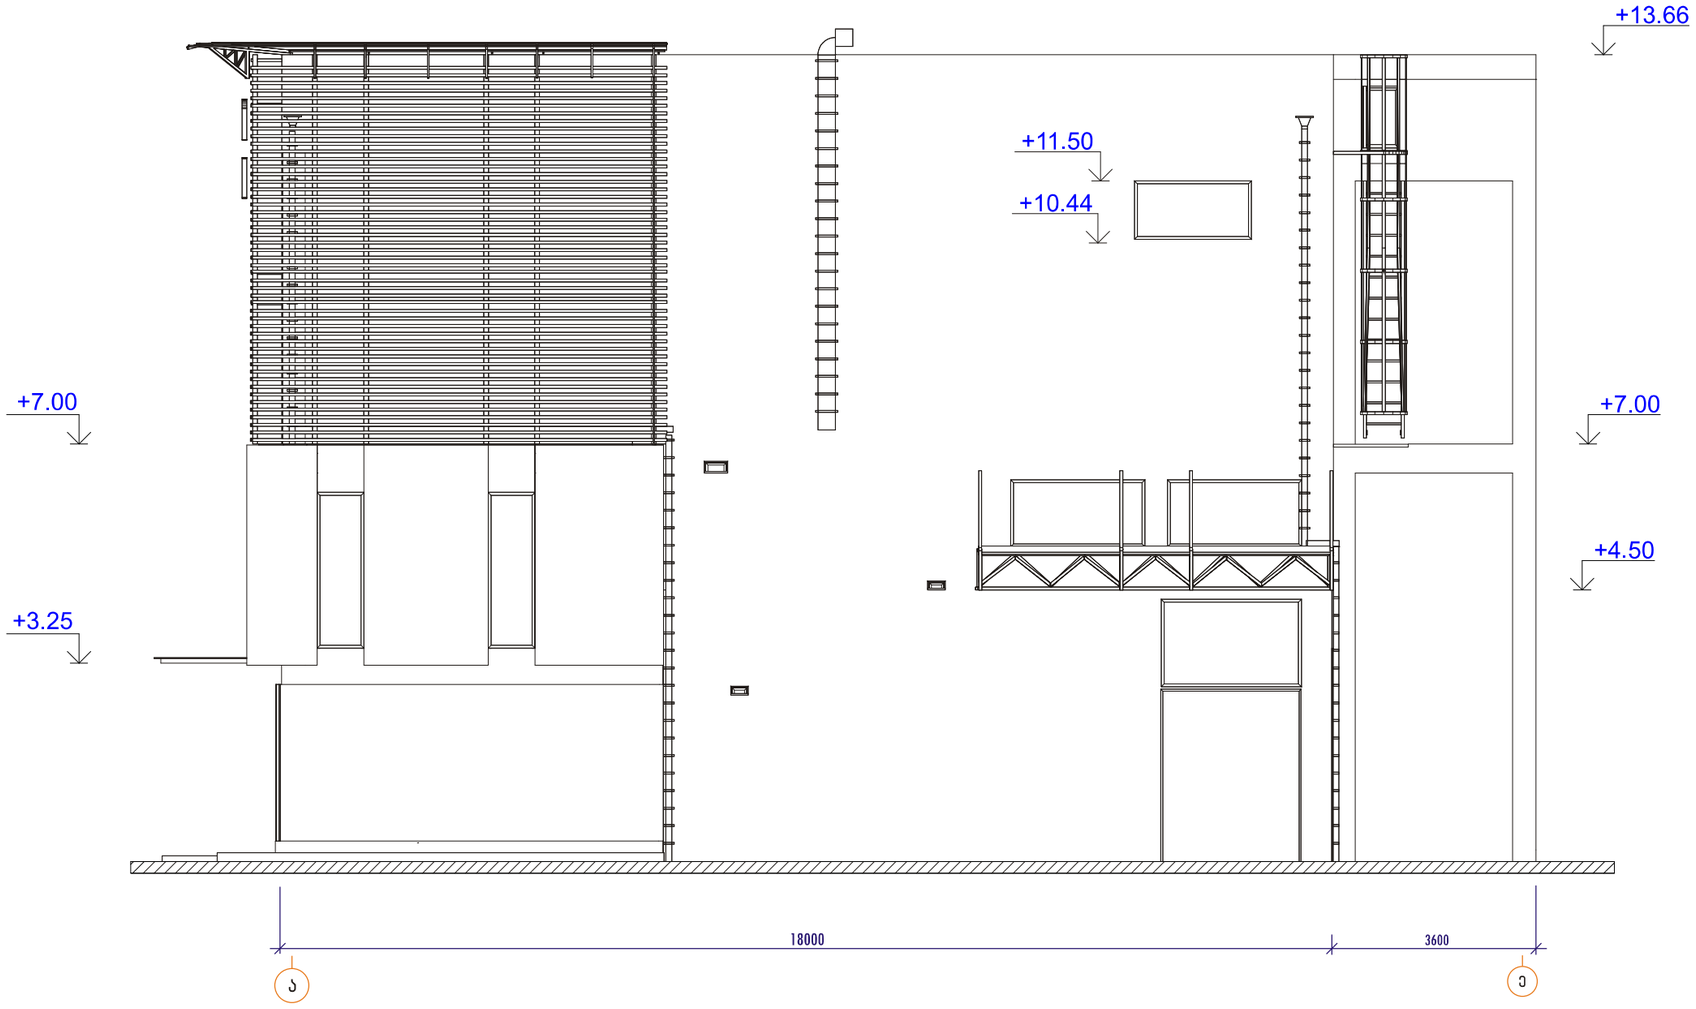


| | | | | | |
|---|---|---|---|---|---|
| შპს „ემ კე კა“ | | | | ქ. თბილისში, ბელიაშვილის ქუჩაზე სავაჭრო-საბამოფენო პავილიონი | დამკვეთი: შპს „დეკორი“ |
| დირექტორი | ბ. გვასალია | | | | |
| არქიტექტორი | ვ.ვარდანია | | | არქიტექტურული ნაწილი | დაკვეთა № 02/09 |
| | ლ.მახარაძე | | | ფასადი დ-ა | სტადია მპ |
| შესრულა | ვ.ვარდანია | | | | ფურცელი ა-12 |
| შეამოწმა | ბ. გვასალია | | | | ფურცლები 13 |

ნახაზის № ა-18

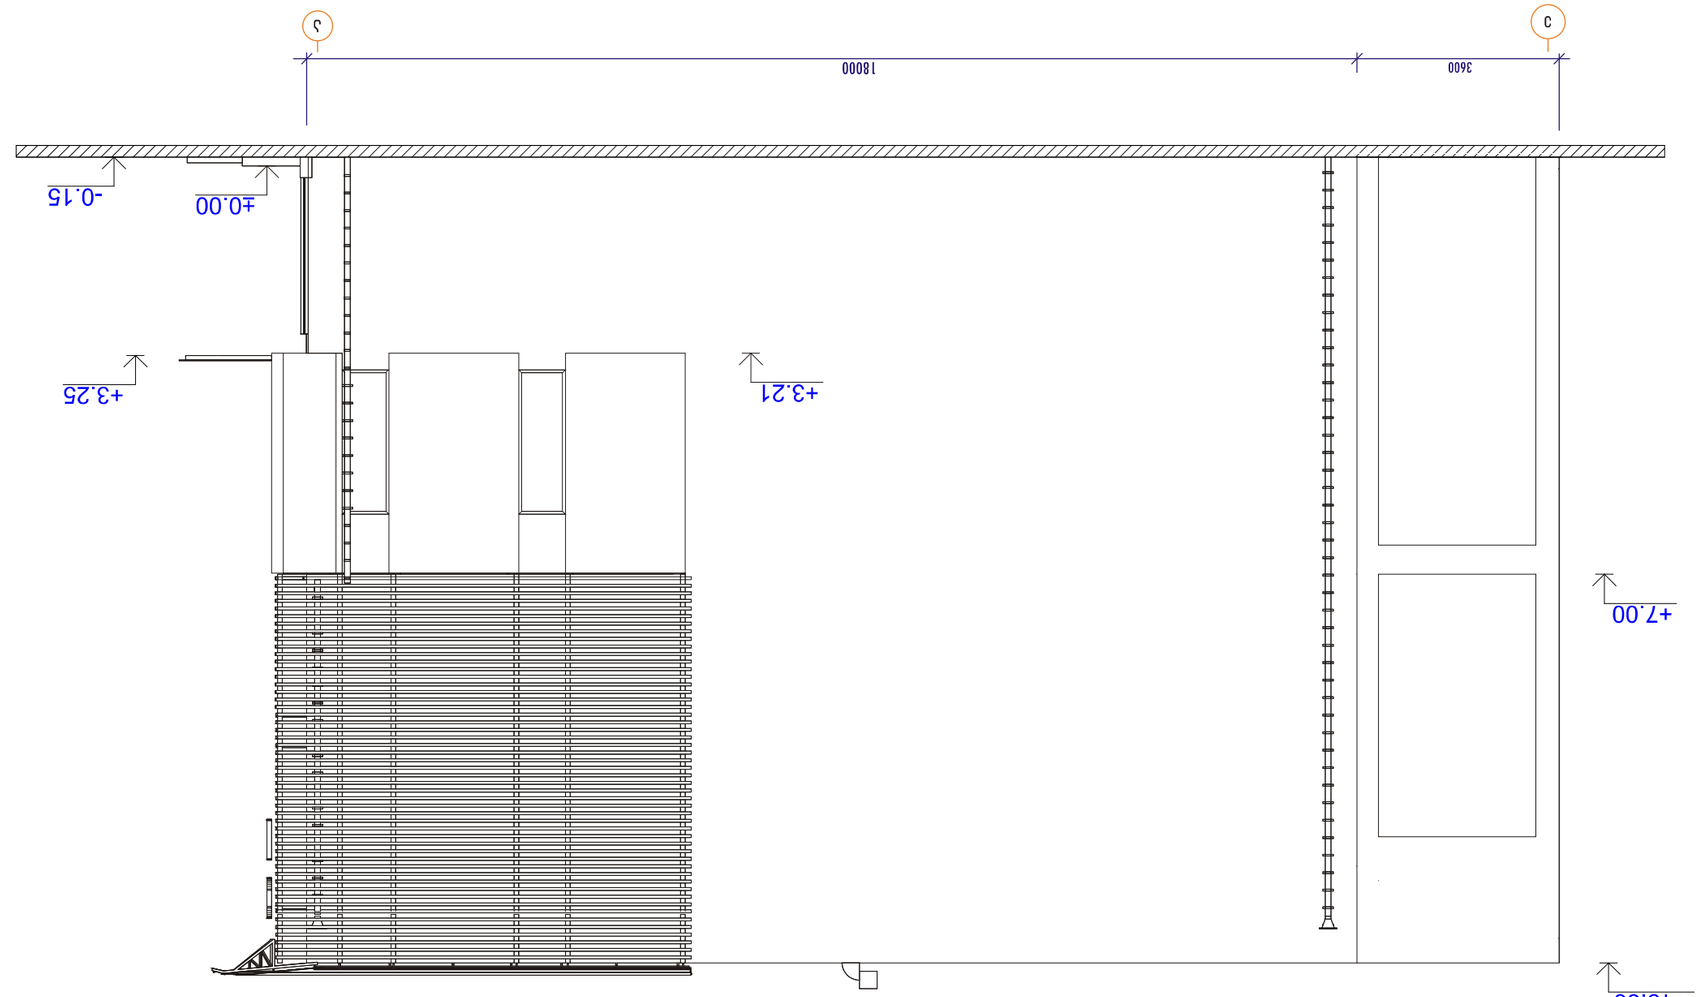
+13.66
+7.00
+3.21
+3.25
±0.00
-0.15
3600
18000
3
1

| | | | | | |
|---|---|---|---|---|---|
| | | | | | |
| | | | | | |
| | | | | | |

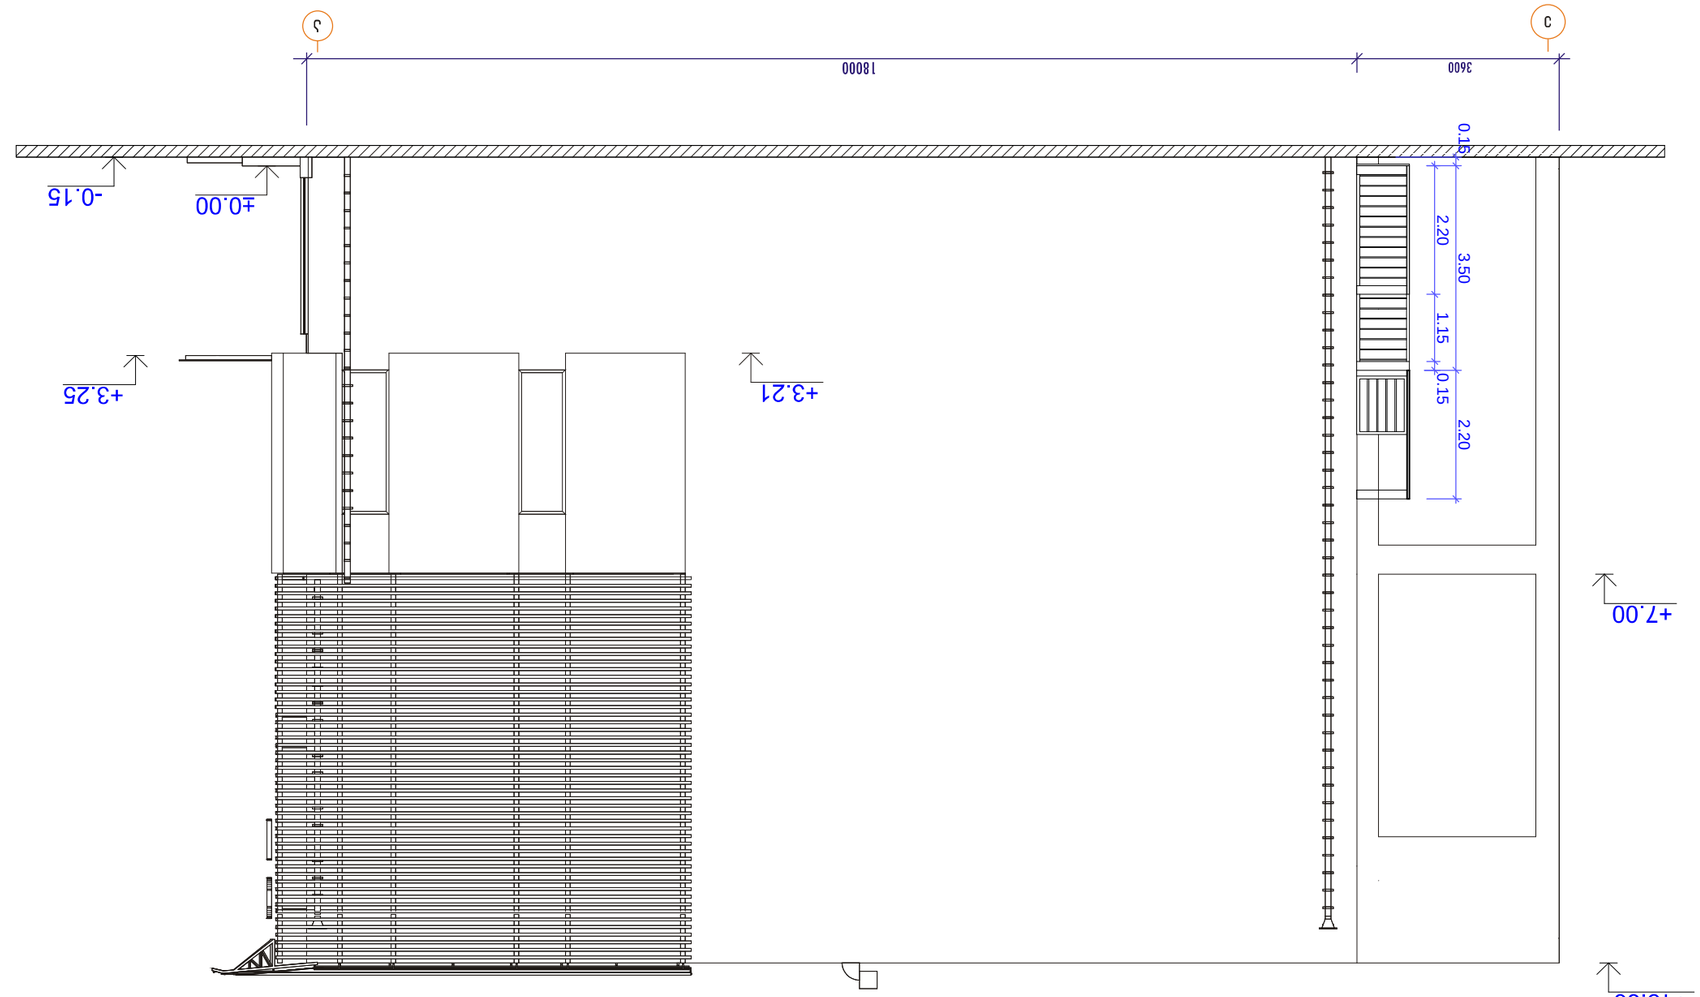









