

REVISIONS

MARK	DATE	DESCRIPTION
-	-	-

N

პროექტი - სათაური
სათაური
პროექტის № სათაური

დამკვეთი - ვაჰიდ დუსთმოჰამადი
514 22 22 24

LTD.
GEORGIAN-AMERICAN DEVELOPERS

DFRANG
DAVID FRANG STUDIO

მთავარი არქიტექტორი - დავით შახბაზოვი
DFRANGSTUDIO@GMAIL.COM
574 443 843

დირექტორი - გოჩა ცერცვაძე
GEORGIANAMERICAN@GMAIL.COM
591 25 25 23

სათაური - სიმაღლის განსაზღვრის სქემა
გეგმა 0.00 ნიშნული
ნახაზის № - DAPT-A-31
მასშტაბი [ა3] - სათაური
თარიღი - სათაური

NOTE> This drawing can't be reproduced or copied without authorization of its author. All copy rights are reserved by the legislation, D.L. 63|85 of 14th of March, changed by the Law nº45|85 of September and by the Law nº114|91 of 3rd of September.

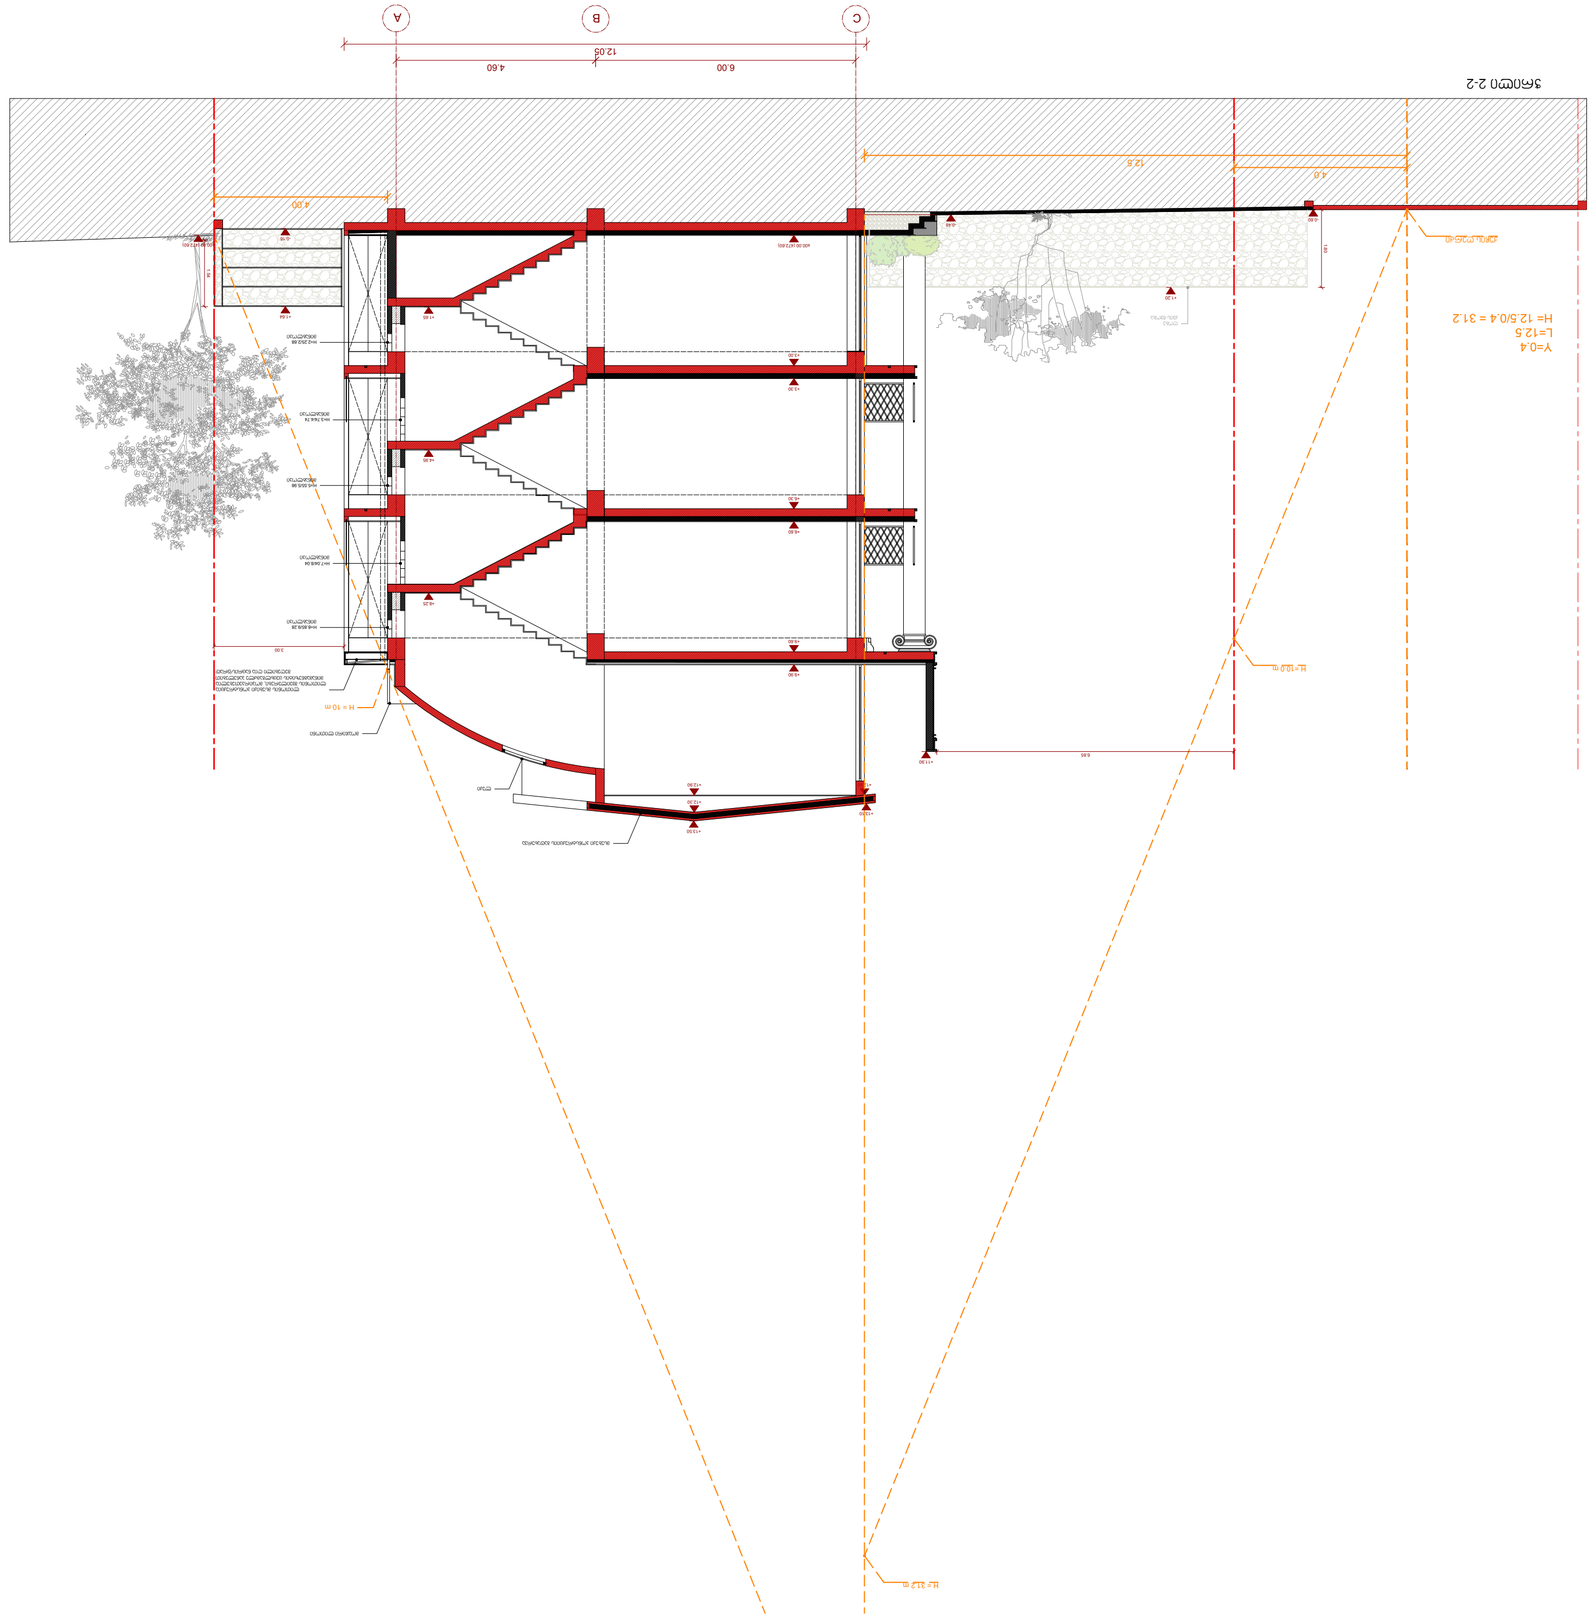









NOTE> This drawing can't be reproduced or copied without authorization of its author. All copy rights are reserved by the legislation. D.L. 6398 of 14th of March, changed by the Law n°4598 of September and by the Law n°1141971 of 3rd of September.

REVISIONS		
MARK	DATE	DESCRIPTION
-	-	-

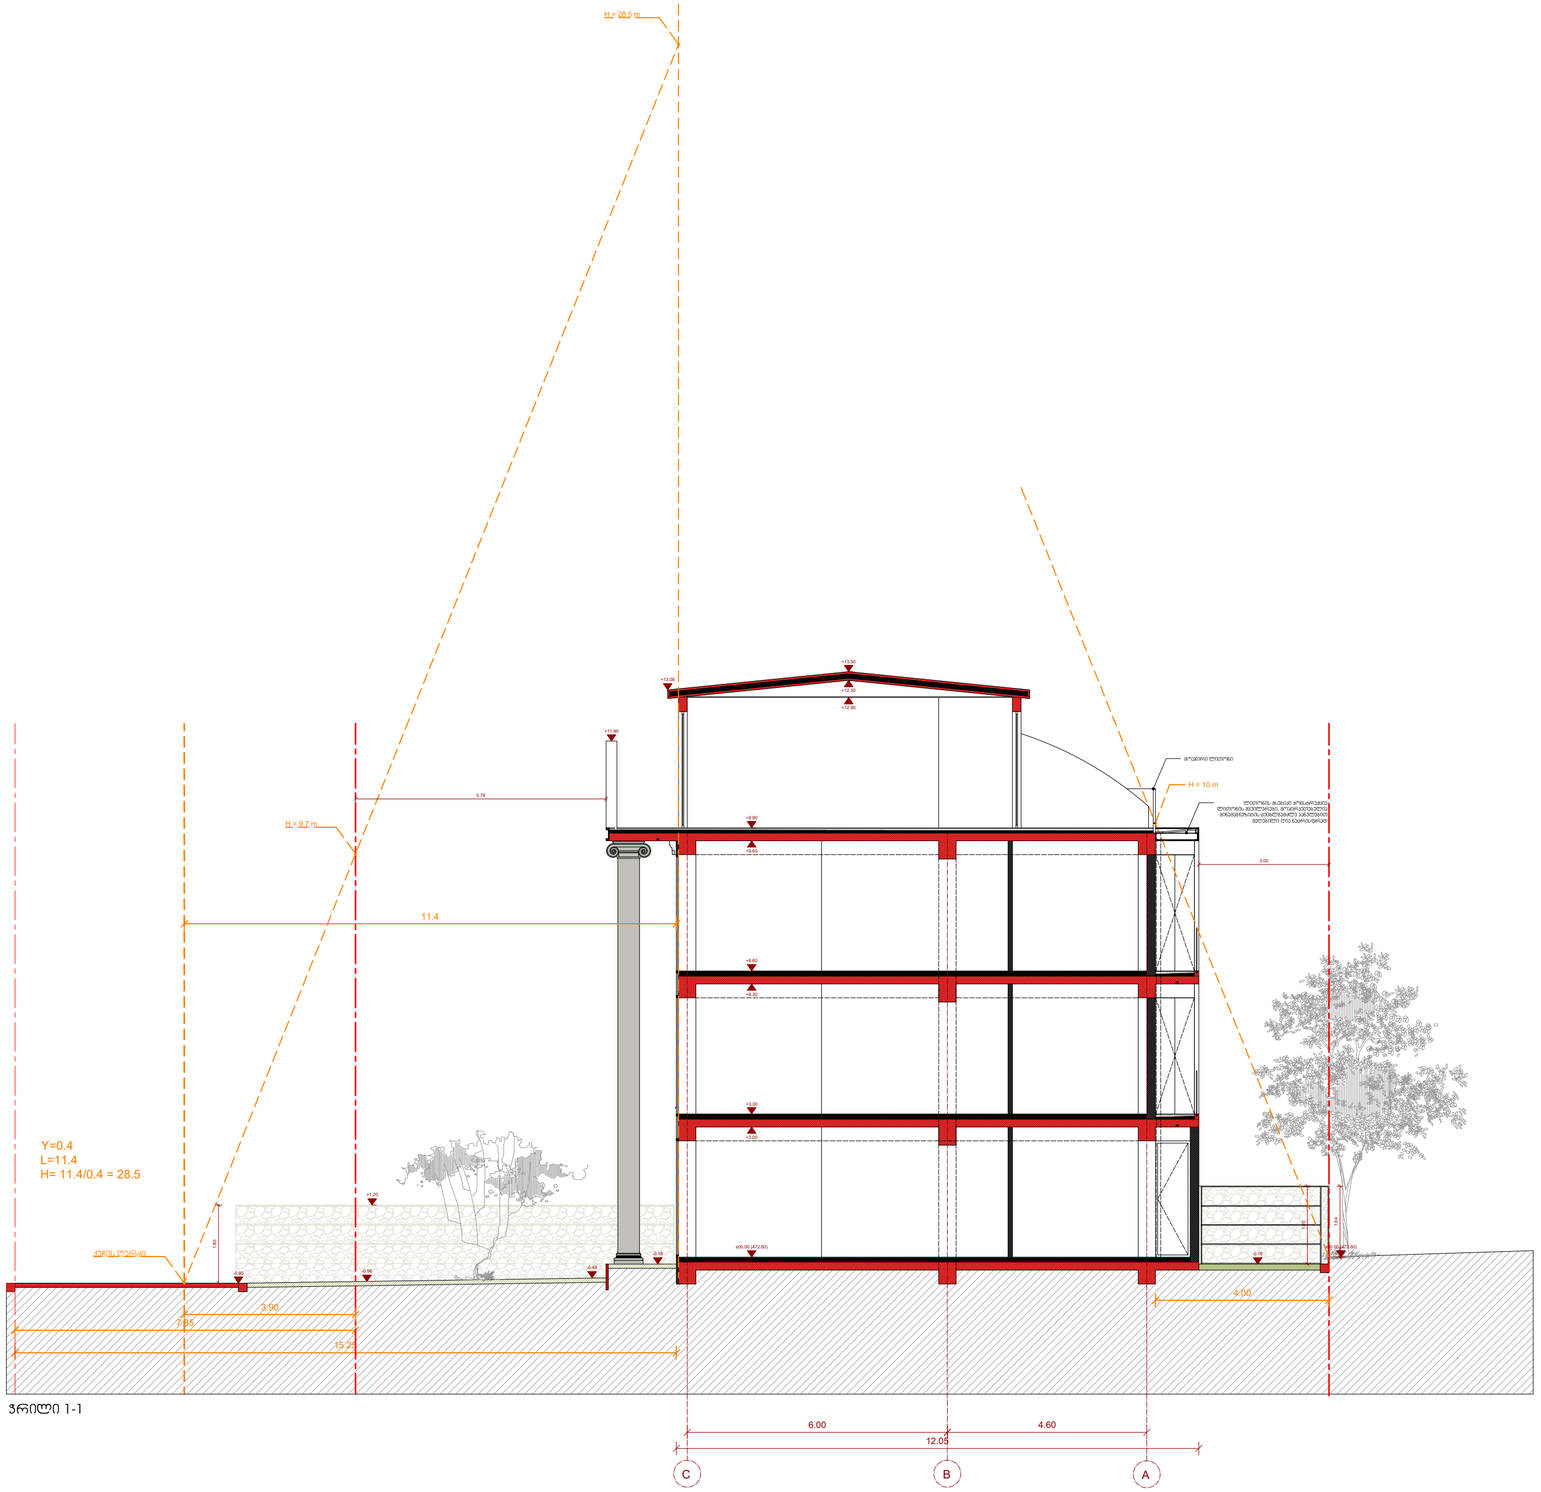

ჭრილი 1-1

REVISIONS

MARK	DATE	DESCRIPTION
-	-	-

N

პროექტი - სათაური

სათაური

პროექტის № - სათაური

დამკვეთი - ჯავიდ დუსთმოვსმაძე

514 22 22 24

LTD.
GEORGIAN-AMERICAN DEVELOPERS

DFRANG
DAVID FRANG STUDIO

მთავარი არქიტექტორი - დავით შახბაზოვი
DFRANGSTUDIO@GMAIL.COM
574 443 843

დირექტორი - გოჩა ცერცვაძე
GEORGIANAMERICAN@GMAIL.COM
591 25 25 23

სათაური - სიმაღლის განაზღვრის სქემა
ჭრილი C-A (1-1)

ნახაზის № - DAPT-A-31

მასშტაბი [A3] - სათაური

თარიღი - სათაური

NOTE> This drawing can't be reproduced or copied without authorization of its author. All copy rights are reserved by the legislation, D.L. 63|85 of 14th of March, changed by the Law nº45|85 of September and by the Law nº114|91 of 3rd of September.