# საკადასტრო გეგმა

**საჯარო რეესტრის ეროვნული სააგენტო**

საკადასტრო კოდი: **01.17.02.005.026**
განცხადების ნომერი: **882017696710**
მომზადების თარიღი: **03/08/2017**

ნაკვეთის დანიშნულება: **არასასოფლო სამეურნეო**
ფართობი: **4160 კვ.მ (WGS 84 / UTM zone 38N)**

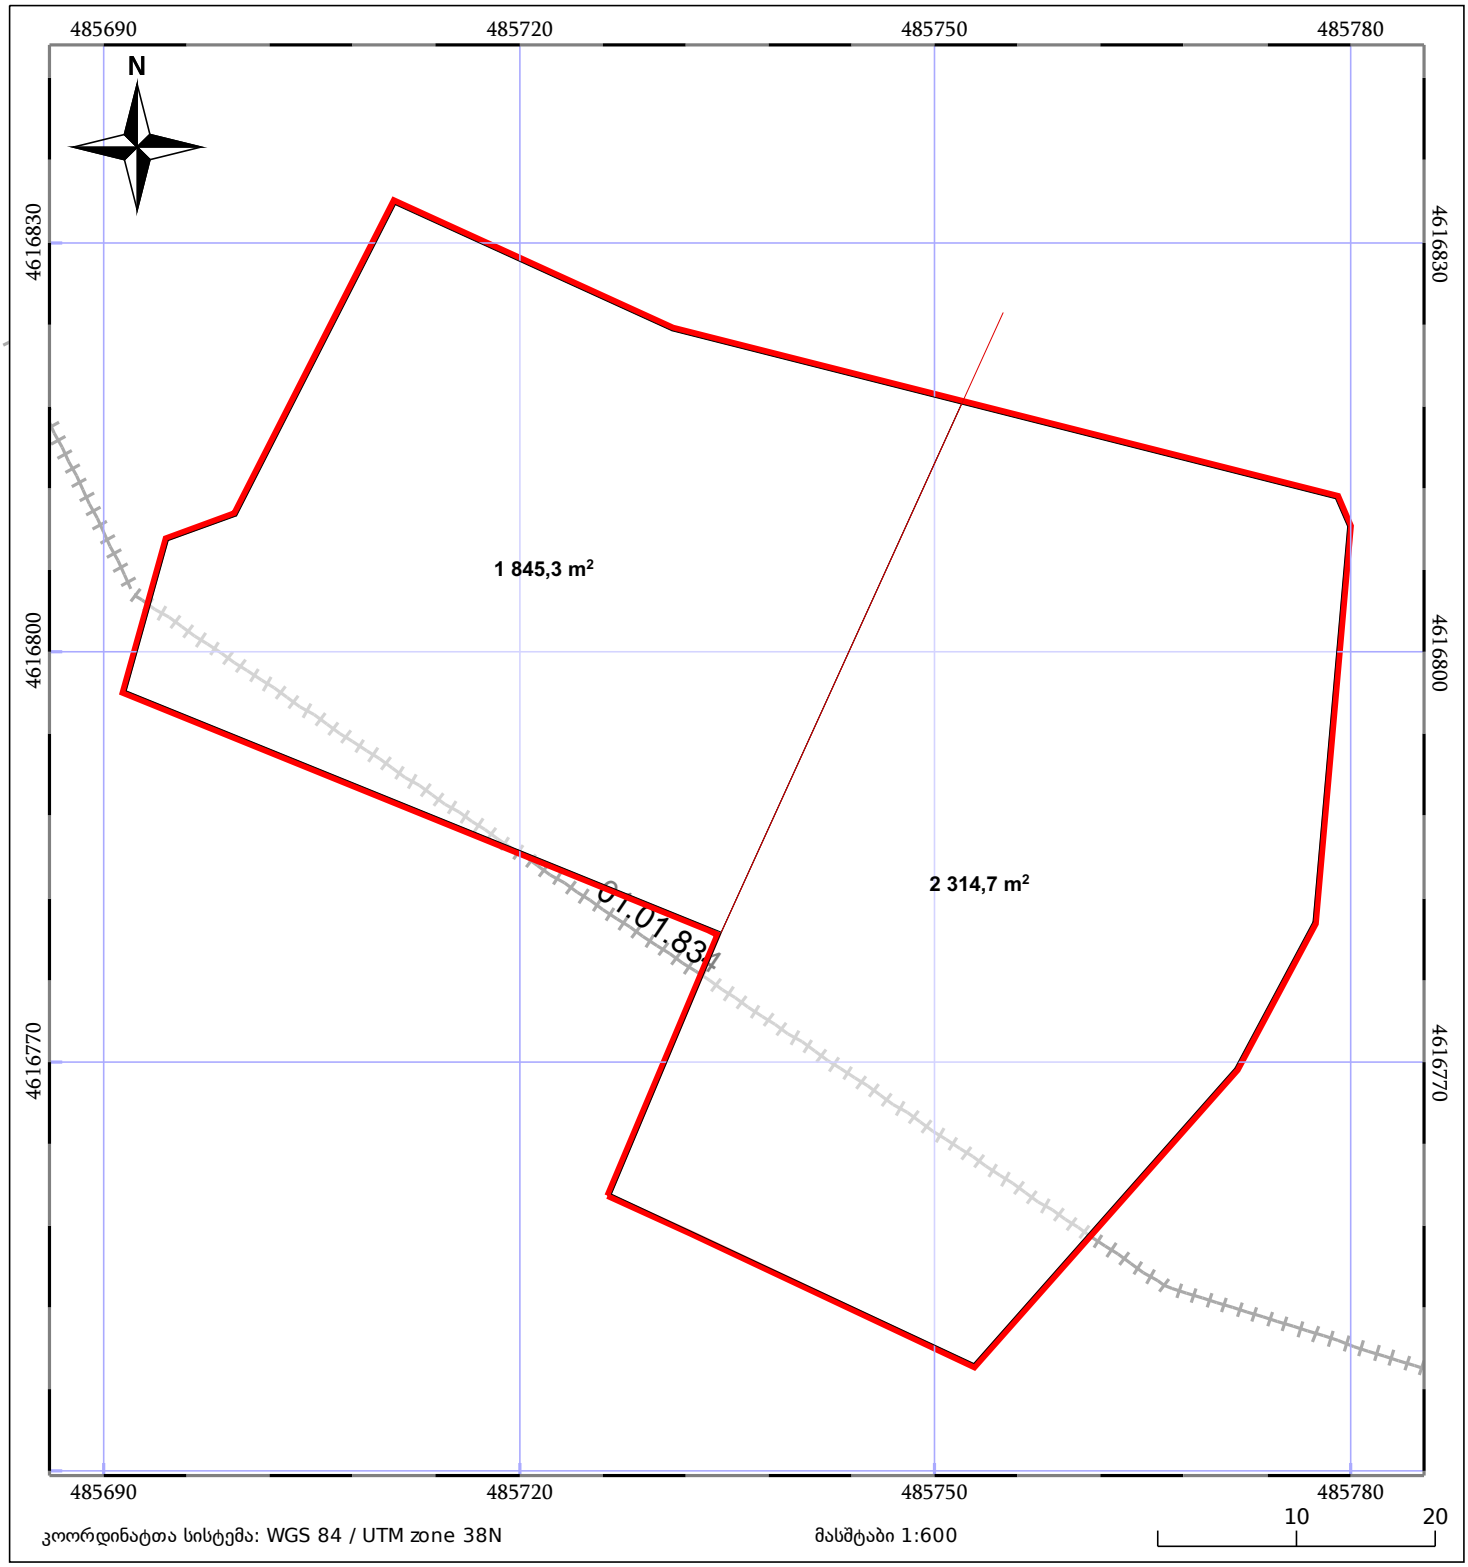


ნაკვეთის საკადასტრო საზღვარი
ხაზობრივი ნაგებობა
ტყის ფონდი
05/25 შენობა/ნაგებობა
05/25 მშენებარე ნაგებობა
ვალდებულება


01.17.02.005.033
01.17.02.006.028
01.17.02.005.033
01.17.02.005.020
01.17.02.006.100
1 (2)
01.17.02.006.028
01.17.02.005.002
01.16.07.002.020
01.17.02.005.021
2 (1)
1 (1)
01.17.02.005.006
01.17.02.005.011
01.17.02.005.009
4 (1)
3 (1)
01.17.02.005.029
2 (1)
01.17.02.005.030
01.17.02.005.004
3 (1)
3 (1)
01 (1)
01.17.02.005.003
01.17.02.005.031
4 (1)
02 (1)
1 (1)
01.17.02.005.027
01.17.02.005.016
3 (1)
3 (1)
01 (1)
01.17.02.005.012
1 (1)
01.17.02.005.026
01.17.02.005.028
01.17.02.005.005
01.17.02.005.008
2 (1)
01.17.02.005.013
4 (1)
01.17.02.005.025
1 (1)
01.17.02.012.016
1 (1)
01.17.02.012.018
3 (1)
1 (1)
01.17.02.005.001
01.17.02.012.022
01.17.02.013.064
01 (1)
02 (1)
01.17.02.013.059
01.17.02.013.072
02 (1)
02 (1)
1 (1)
04 (1)
01.17.02.013.009
01.17.02.013.075
2 (1)
01 (1)
01.17.02.013.022
01.17.02.013.067
01.17.02.013.029
01.17.02.014.004
01.17.02.013.021
01.17.02.013.036
01.17.02.014.004
1 (1)
1 (1)
01.17.02.013.067
01.17.02.013.061
01.17.02.013.024
Msda Satellite