ფასადი ღერძებში ა-ზ მასშ. 1 : 100 მ

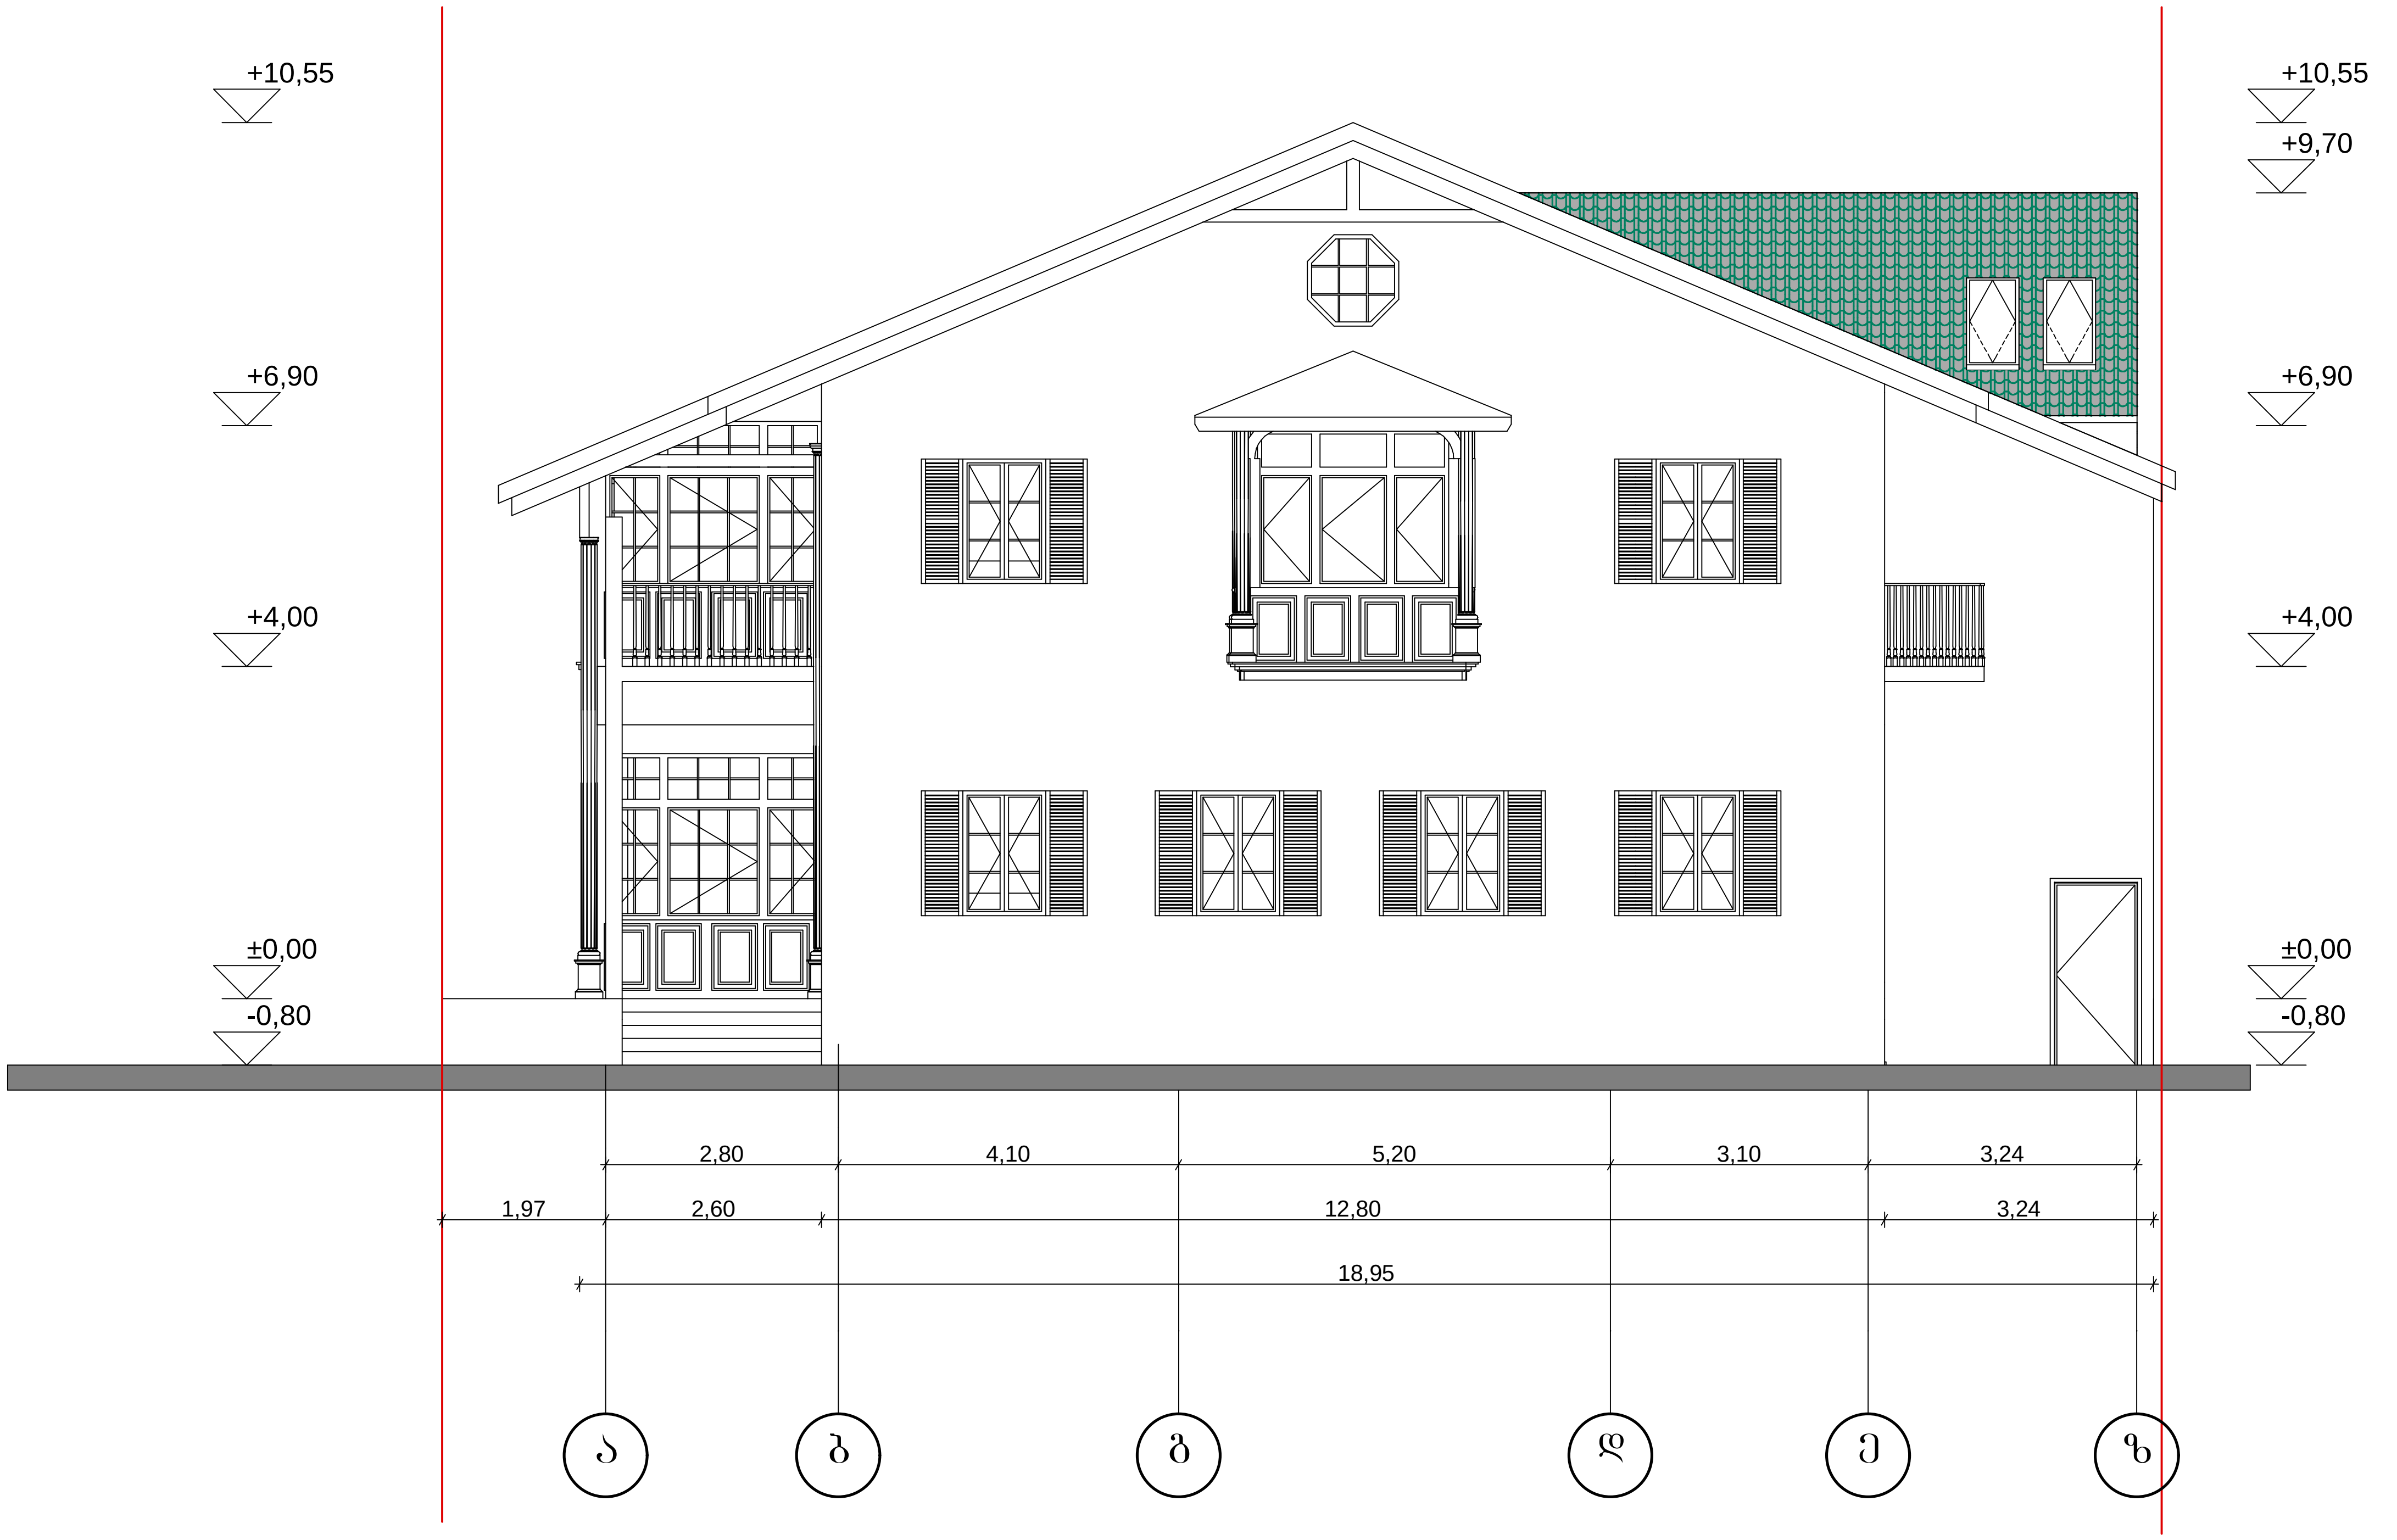

ფორმატი A-3	თბილისი 2017 წ. დაკვეთა №	პლნ. ფაილის სახელი

ექსპლიკაცია:

ნაკვეთის ფართი 415 კვ.მ

ექსპლიკაცია

შენიშვნები:

დამკვეთი: რამაზ ვარდოსანიძე

მისამართი: ქალაქი თბილისი ,
ალმაშენებლის ხეივანი მე-13 კმ.

პროექტის სახელწოდება:

რესტორანი

თანამდებობა	გვარი	ხელმოწერა	თარიღი
დირექტორი	ა. კაჯკაჯიშვილი		
პრ. ავტორი	ა. კაჯკაჯიშვილი		
პრ. მთ. კონს.			
შეამოწმა			

შპს "Mega Personal Architecture"

MEGA PERSONAL ARCHITECTURE

მისამართი: ქ.თბილისი
თელეთის ქუჩა №4

მასშტაბი	1:100	ფასადი ა-ზ
თარიღი	10.09.2017	

სტადია	ფურცელი	ფურცლები
არქიტექტურული ნაწილი	ა - 2	

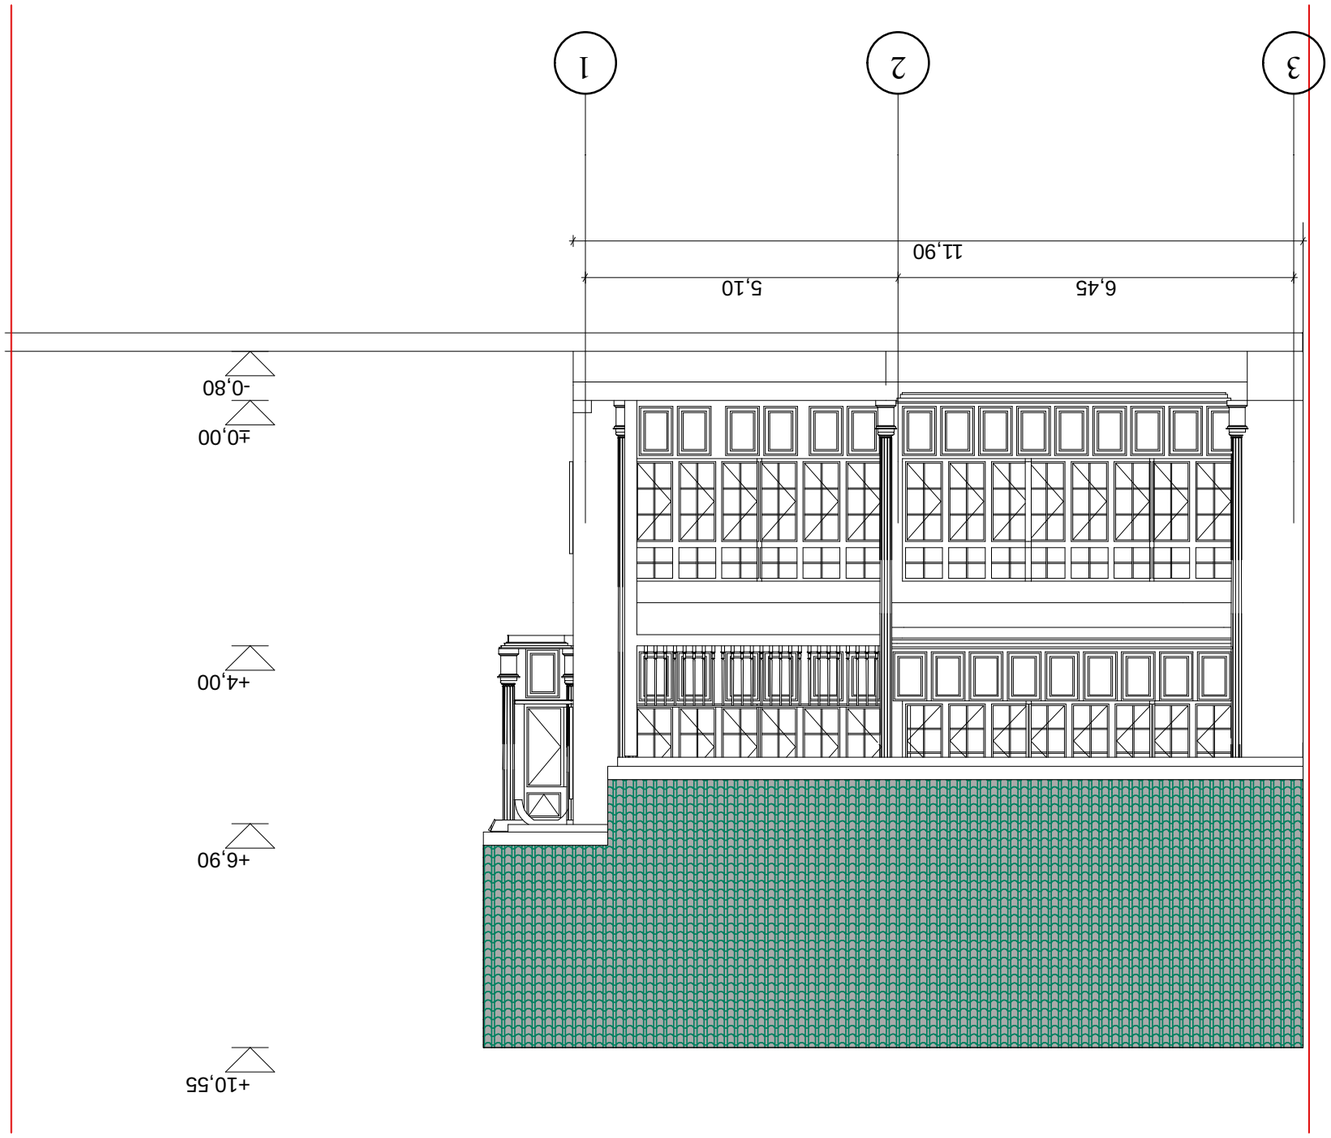

фасад 3-1 към ул. Цар Симеон I 1 : 100 в

ВЕРСИЯ А-3	ФАЗА РЗП 2017 г.		ЛИСТ
	№ ЗАПОВЕД		ЗАПОВЕД БЪЛГАРО

ЗАПОВЕДНО ОБЯВЯВАНЕ

ЗАПОВЕД ЗА ОБЯВЯВАНЕ ПАМЕТНИК НА КУЛТУРАТА:
, ул. Цар Симеон № 13 до 17 в.

ЗАПОВЕД ЗА ОБЯВЯВАНЕ ПАМЕТНИК НА КУЛТУРАТА:
Сграда

ИЗПЪЛНИТЕЛ ПРОЕКТА:	Ал. №	ВЪЗЛОЖИТЕЛ:	ПОДПИС
Арх. Ивайло Стоянов	Ал. 0000000		
Инж. Ивайло Стоянов	Ал. 0000000		
Инж. Ивайло Стоянов	Ал. 0000000		
инж. Ивайло			
ЗАЛИВОЧЕН			

ЗДЛ "Mega Personal Architecture"

MEGA PERSONAL ARCHITECTURE

ЗАПОВЕДНО ОБЯВЯВАНЕ
ФАСАДА НА СГРАДА № 4

ВИД ФАСАДА	1:100	ФАЗА ЗА ЗАПОВЕД 3-1
ДАТА	10.09.2017	
ЗАПОВЕДНО ОБЯВЯВАНЕ	ЗАПОВЕД	ЗАПОВЕДНО ОБЯВЯВАНЕ
ЗАПОВЕДНО ОБЯВЯВАНЕ	2 - 2	

ფასადი ღერძებში ზ-ა მასშ. 1 : 100 მ

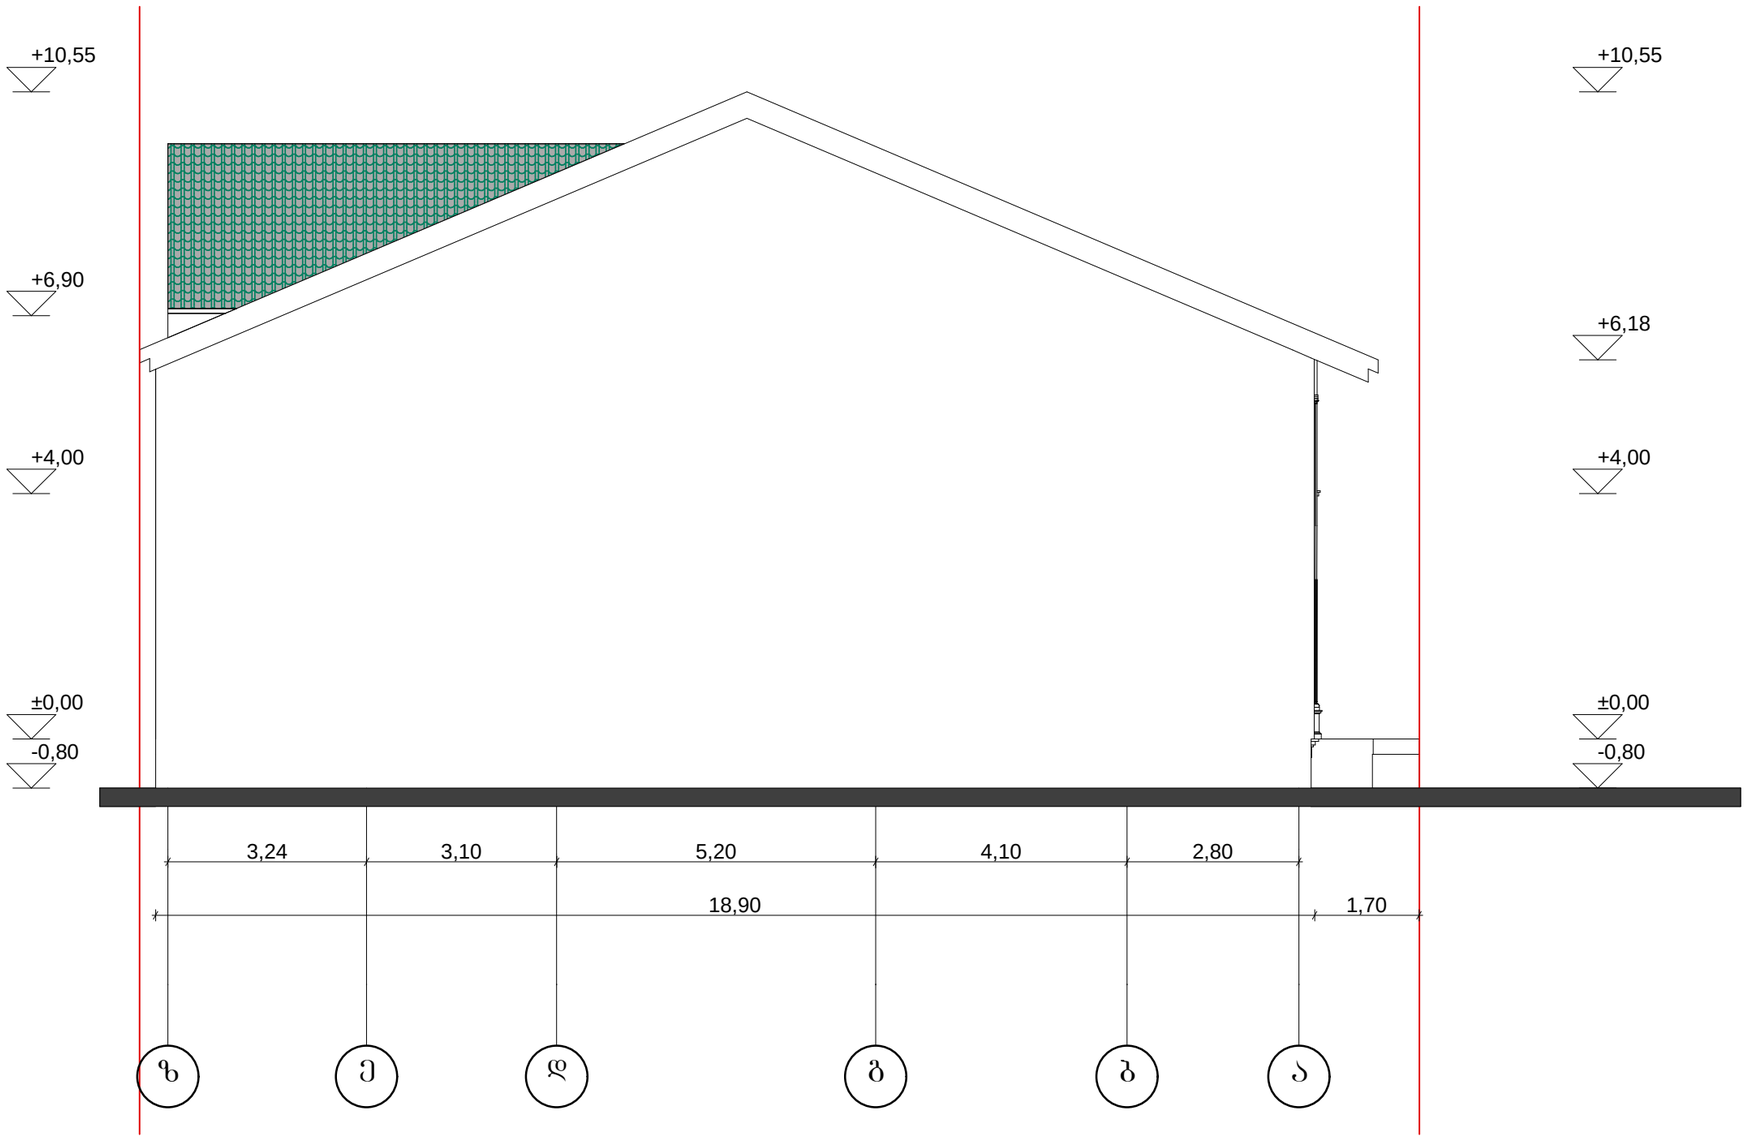

ფორმატი A-3	თარიღი 2017 წ.	ასლ.
	დაკვეთა №	ფასადის სახეები

ექსპლიკაცია:

ნაკვეთის ფართი 415 კვ.მ

ექსპლიკაცია

შენიშვნები:

დამკვეთი: რამაზ ვარდოსანიძე

მისამართი: ქალაქი თბილისი ,
აღმაშენებლის ხეივანი მე-13 კმ.

პროექტის სახელწოდება:
რესტორანი

თანამდებობა	გვარი	ხელმოწერა	თარიღი
დირექტორი	ა. ბაბკაბიშვილი		
არ. არტორი	ა. ბაბკაბიშვილი		
არ. მთ. კონს.			
შესამოწმა			

შპს "Mega Personal Architecture"

MEGA PERSONAL ARCHITECTURE

მისამართი: ქ.თბილისი თელეთის ქუჩა №4

მასშტაბი	1:100	ფასადი ზ-ა
თარიღი	10.09.2017	
სტადია	წერილი	წერილები
არქიტექტურული ნაწილი	ა - 2	

ფასადი ღერძებში 1-3 მასშ. 1 : 100 მ

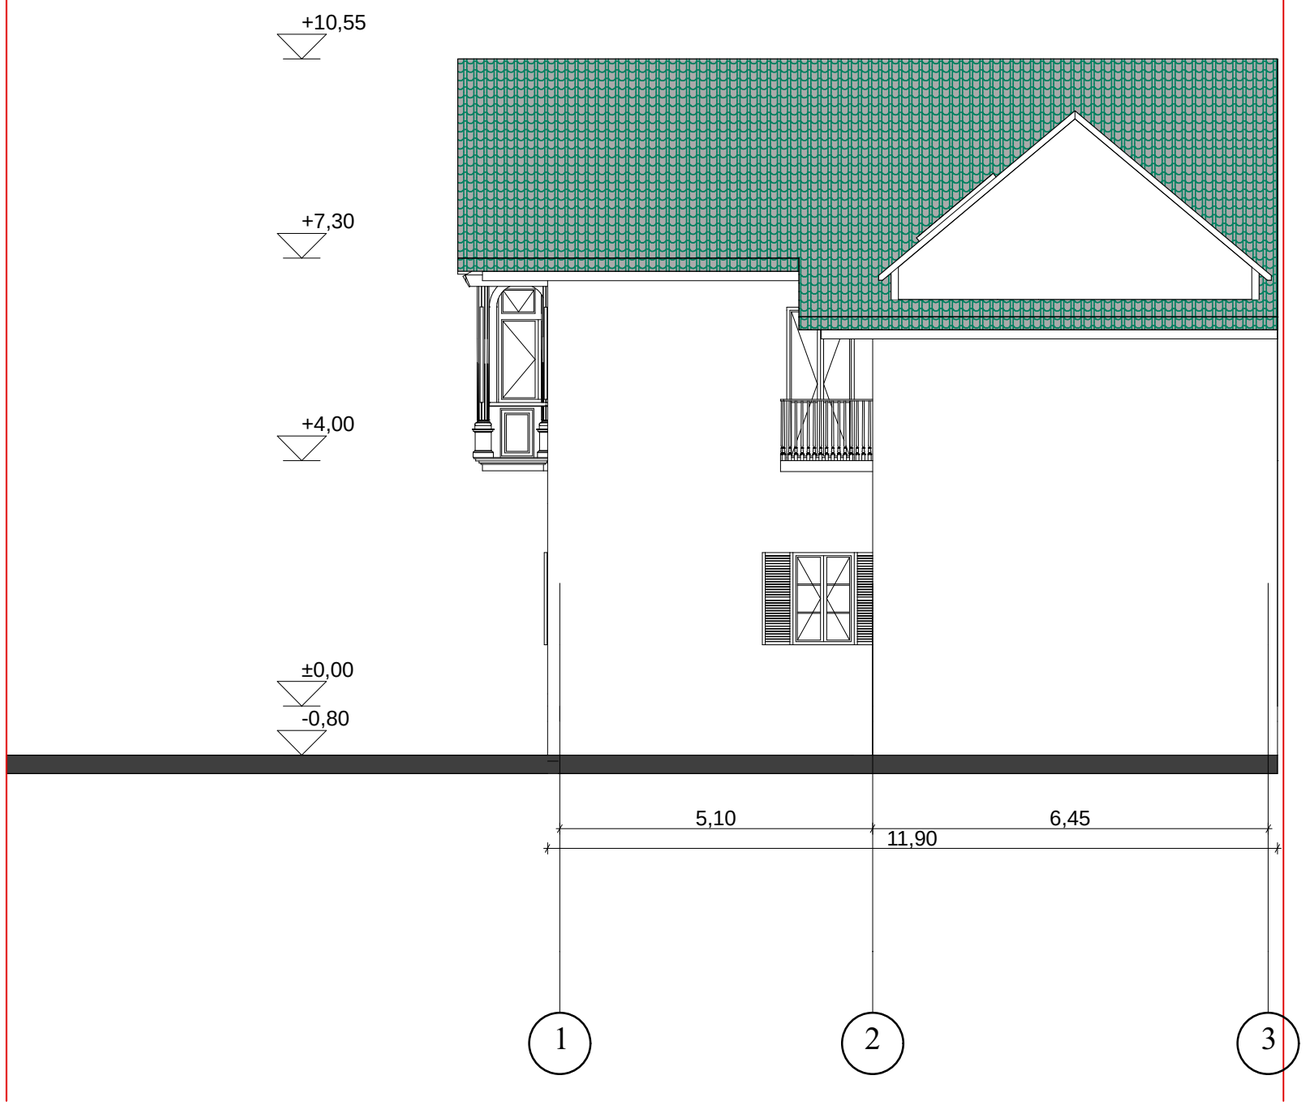

ფორმატი A-3	თარიღი 2017 წ.	ასლ.
	დაკვეთა №	შაბლონის სახეობა

ექსპლიკაცია:

ნაკვეთის ფართი 415 კვ.მ

ექსპლიკაცია

შენიშვნები:

დამკვეთი: რამაზ ვარდოსანიძე

მისამართი: ქალაქი თბილისი ,
აღმაშენებლის ხეივანი მე-13 კმ.

პროექტის სახელწოდება:
რესტორანი

თანამდებობა	გვარი	ხელმოწერა	თარიღი
დირექტორი	ა. კაჭკაჭიშვილი		
არ. ავტორი	ა. კაჭკაჭიშვილი		
არ. მთ. კონს.			
შეამოწმა			

შპს "Mega Personal Architecture"

MEGA PERSONAL ARCHITECTURE

მისამართი: ქ.თბილისი თელეთის ქუჩა №4

მასშტაბი	1:100	ფასადი 1-3
თარიღი	10.09.2017	

სტადია	ფურცელი	ფურცლები
არქიტექტურული ნაწილი	ა - 2	