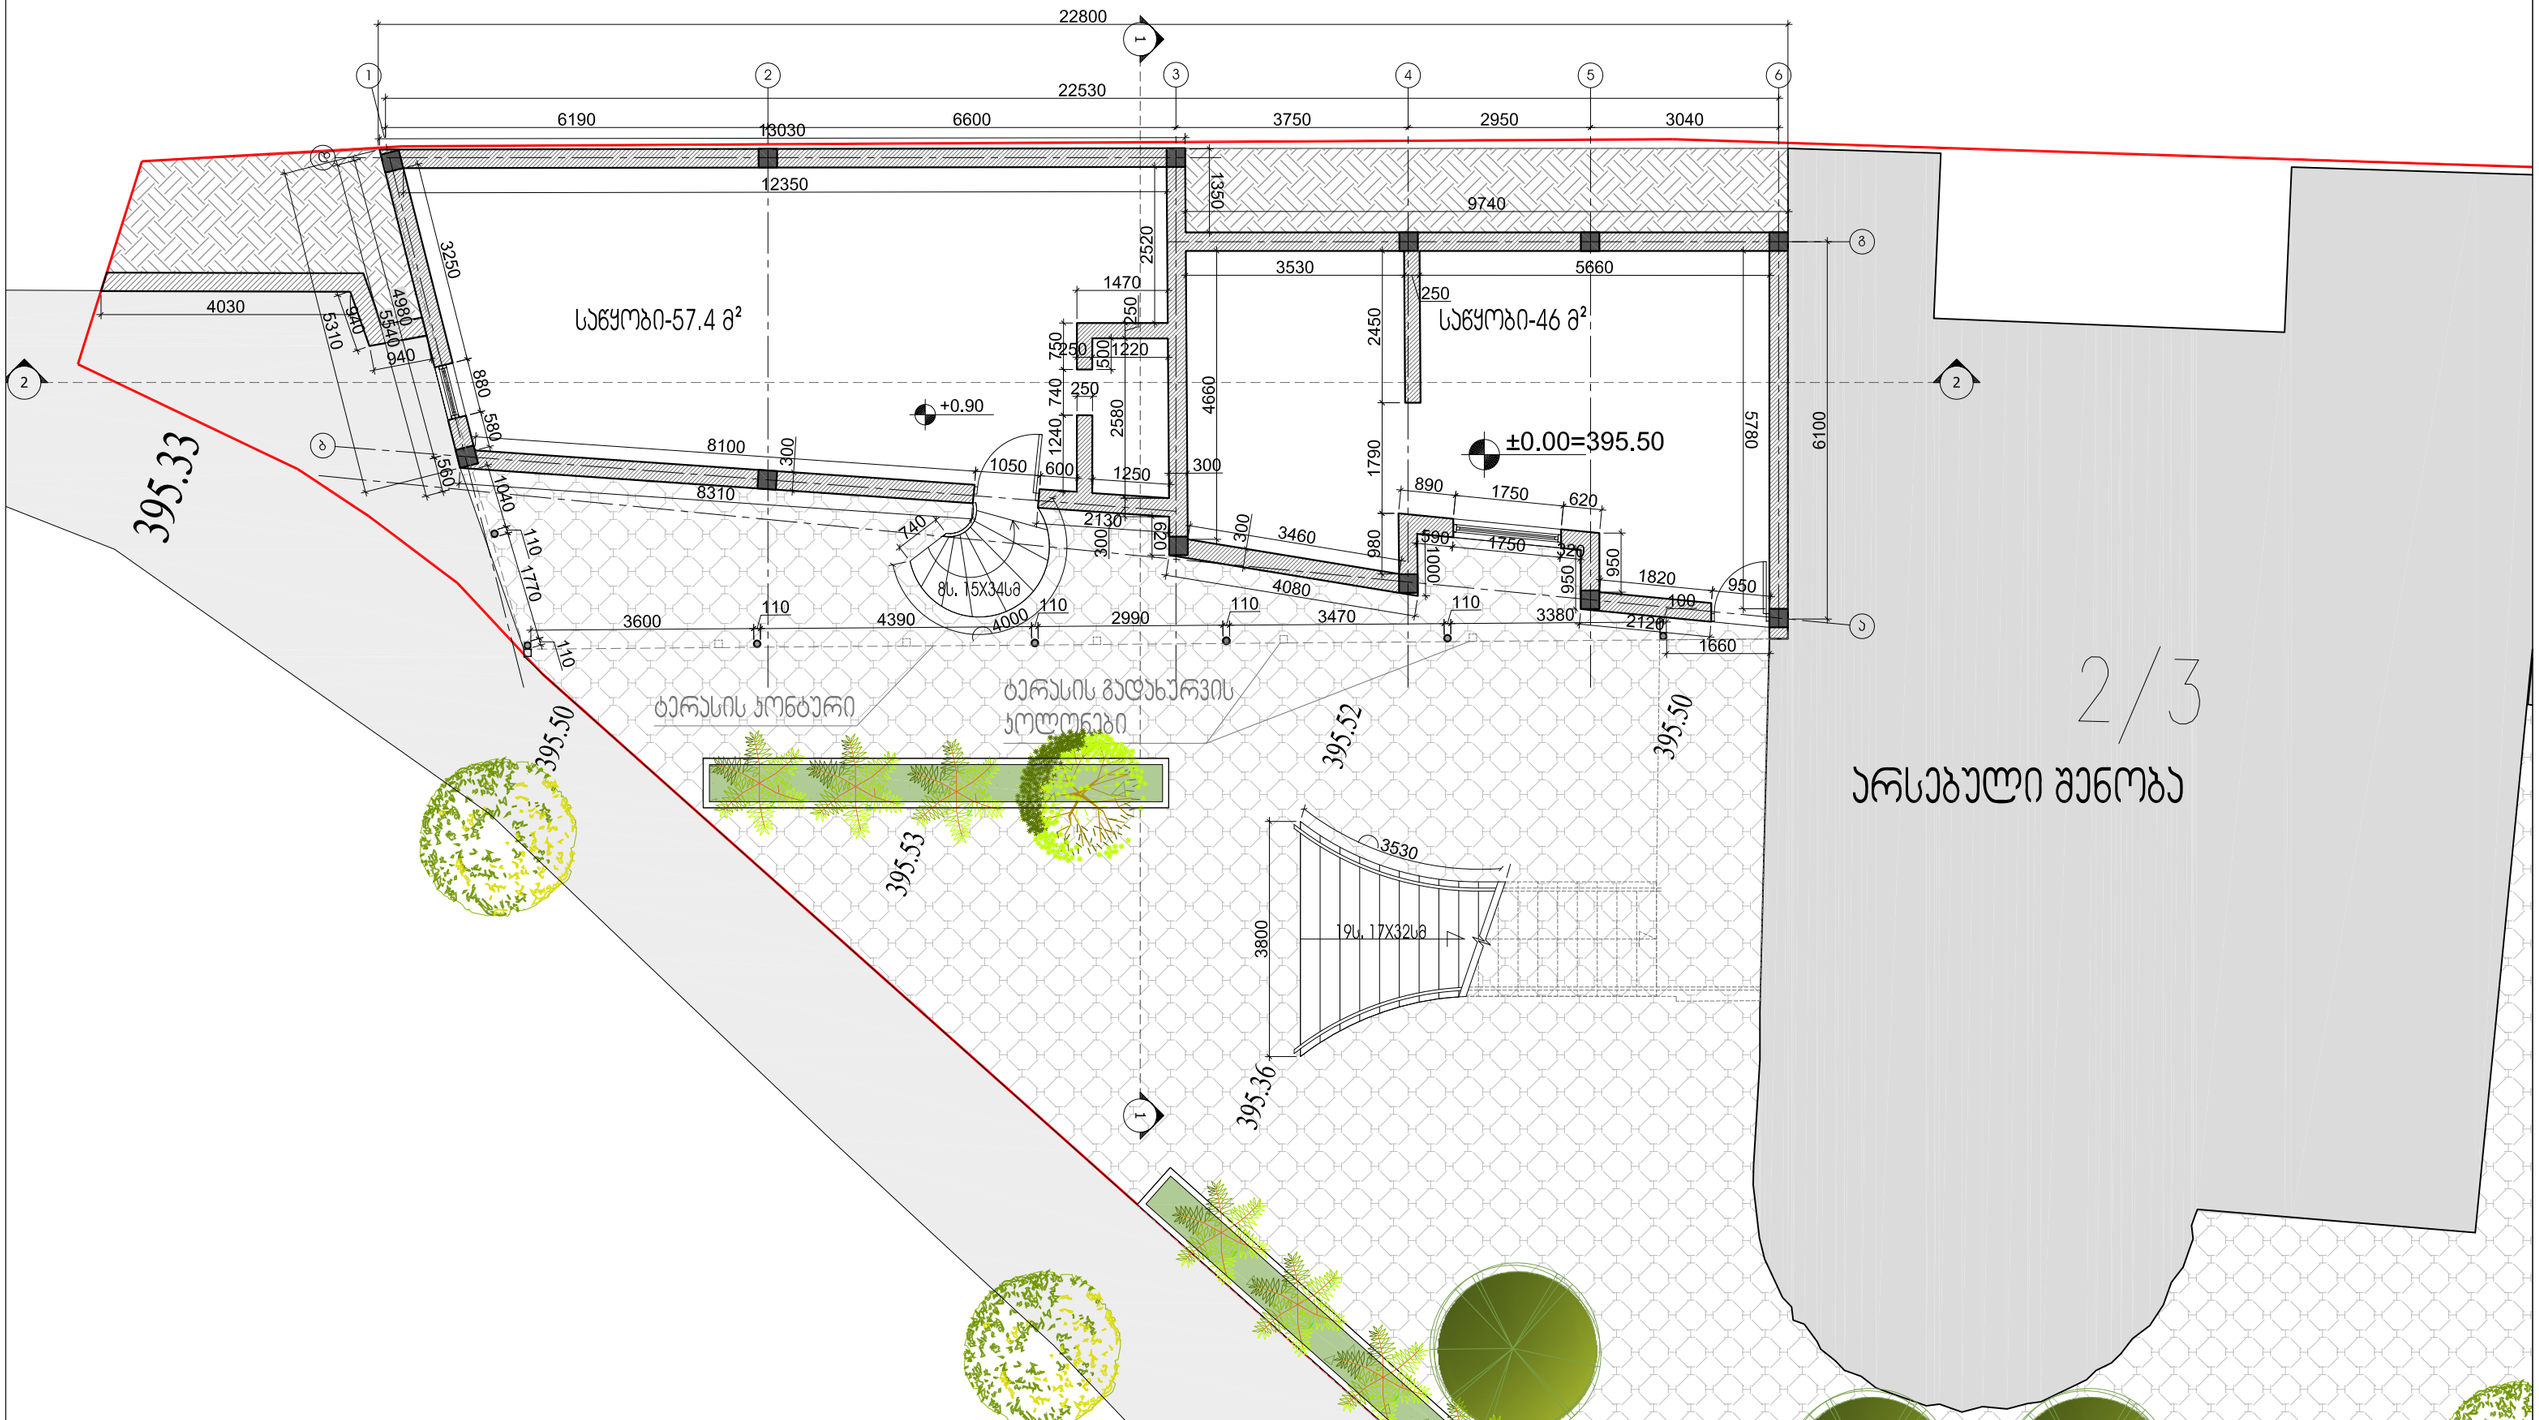

ფორმატი PAPER SIZE A-3	პირობითი აღნიშვნები LEGEND საკადასტრო საზღვარი; ბლოკის წყობის კედელი ღერძის ხაზი; ნაადობის ფენა პროფილის ხაზი; მოკირწყვლა ბეტონის ფილებით ±0.00 არქიტექტურული ნიშნული	სიტუაციური სქემა KEY PLAN	დამკვეთი CLIENT	პროექტი PROJECT	თანამდებობა POSITION	გვარი LAST NAME	ხელმოწერა SIGNATURE	არქიტექტურული ნაწილი ARCHITECTURE
			შპს "მშვიდობა-91"	რესტორან "ლორდის" ტერასის რეკონსტრუქცია მდ.მტკვრის მარცხენა სანაპირო	არ. პატრონი	ს. ლოლაძნიძე		მასშტაბი SCALE 1:100; თარიღი DATE OF ISSUE 30/03/2017
					თანამტრონი	ტ. მიქაბაძე		ნახაზი DRWG. I სართულის გეგმა (არსებული)
								სტადია STAGE მშპ პროექტი; ინდექსი INDEX ა-4; ფურც. PAGES 19

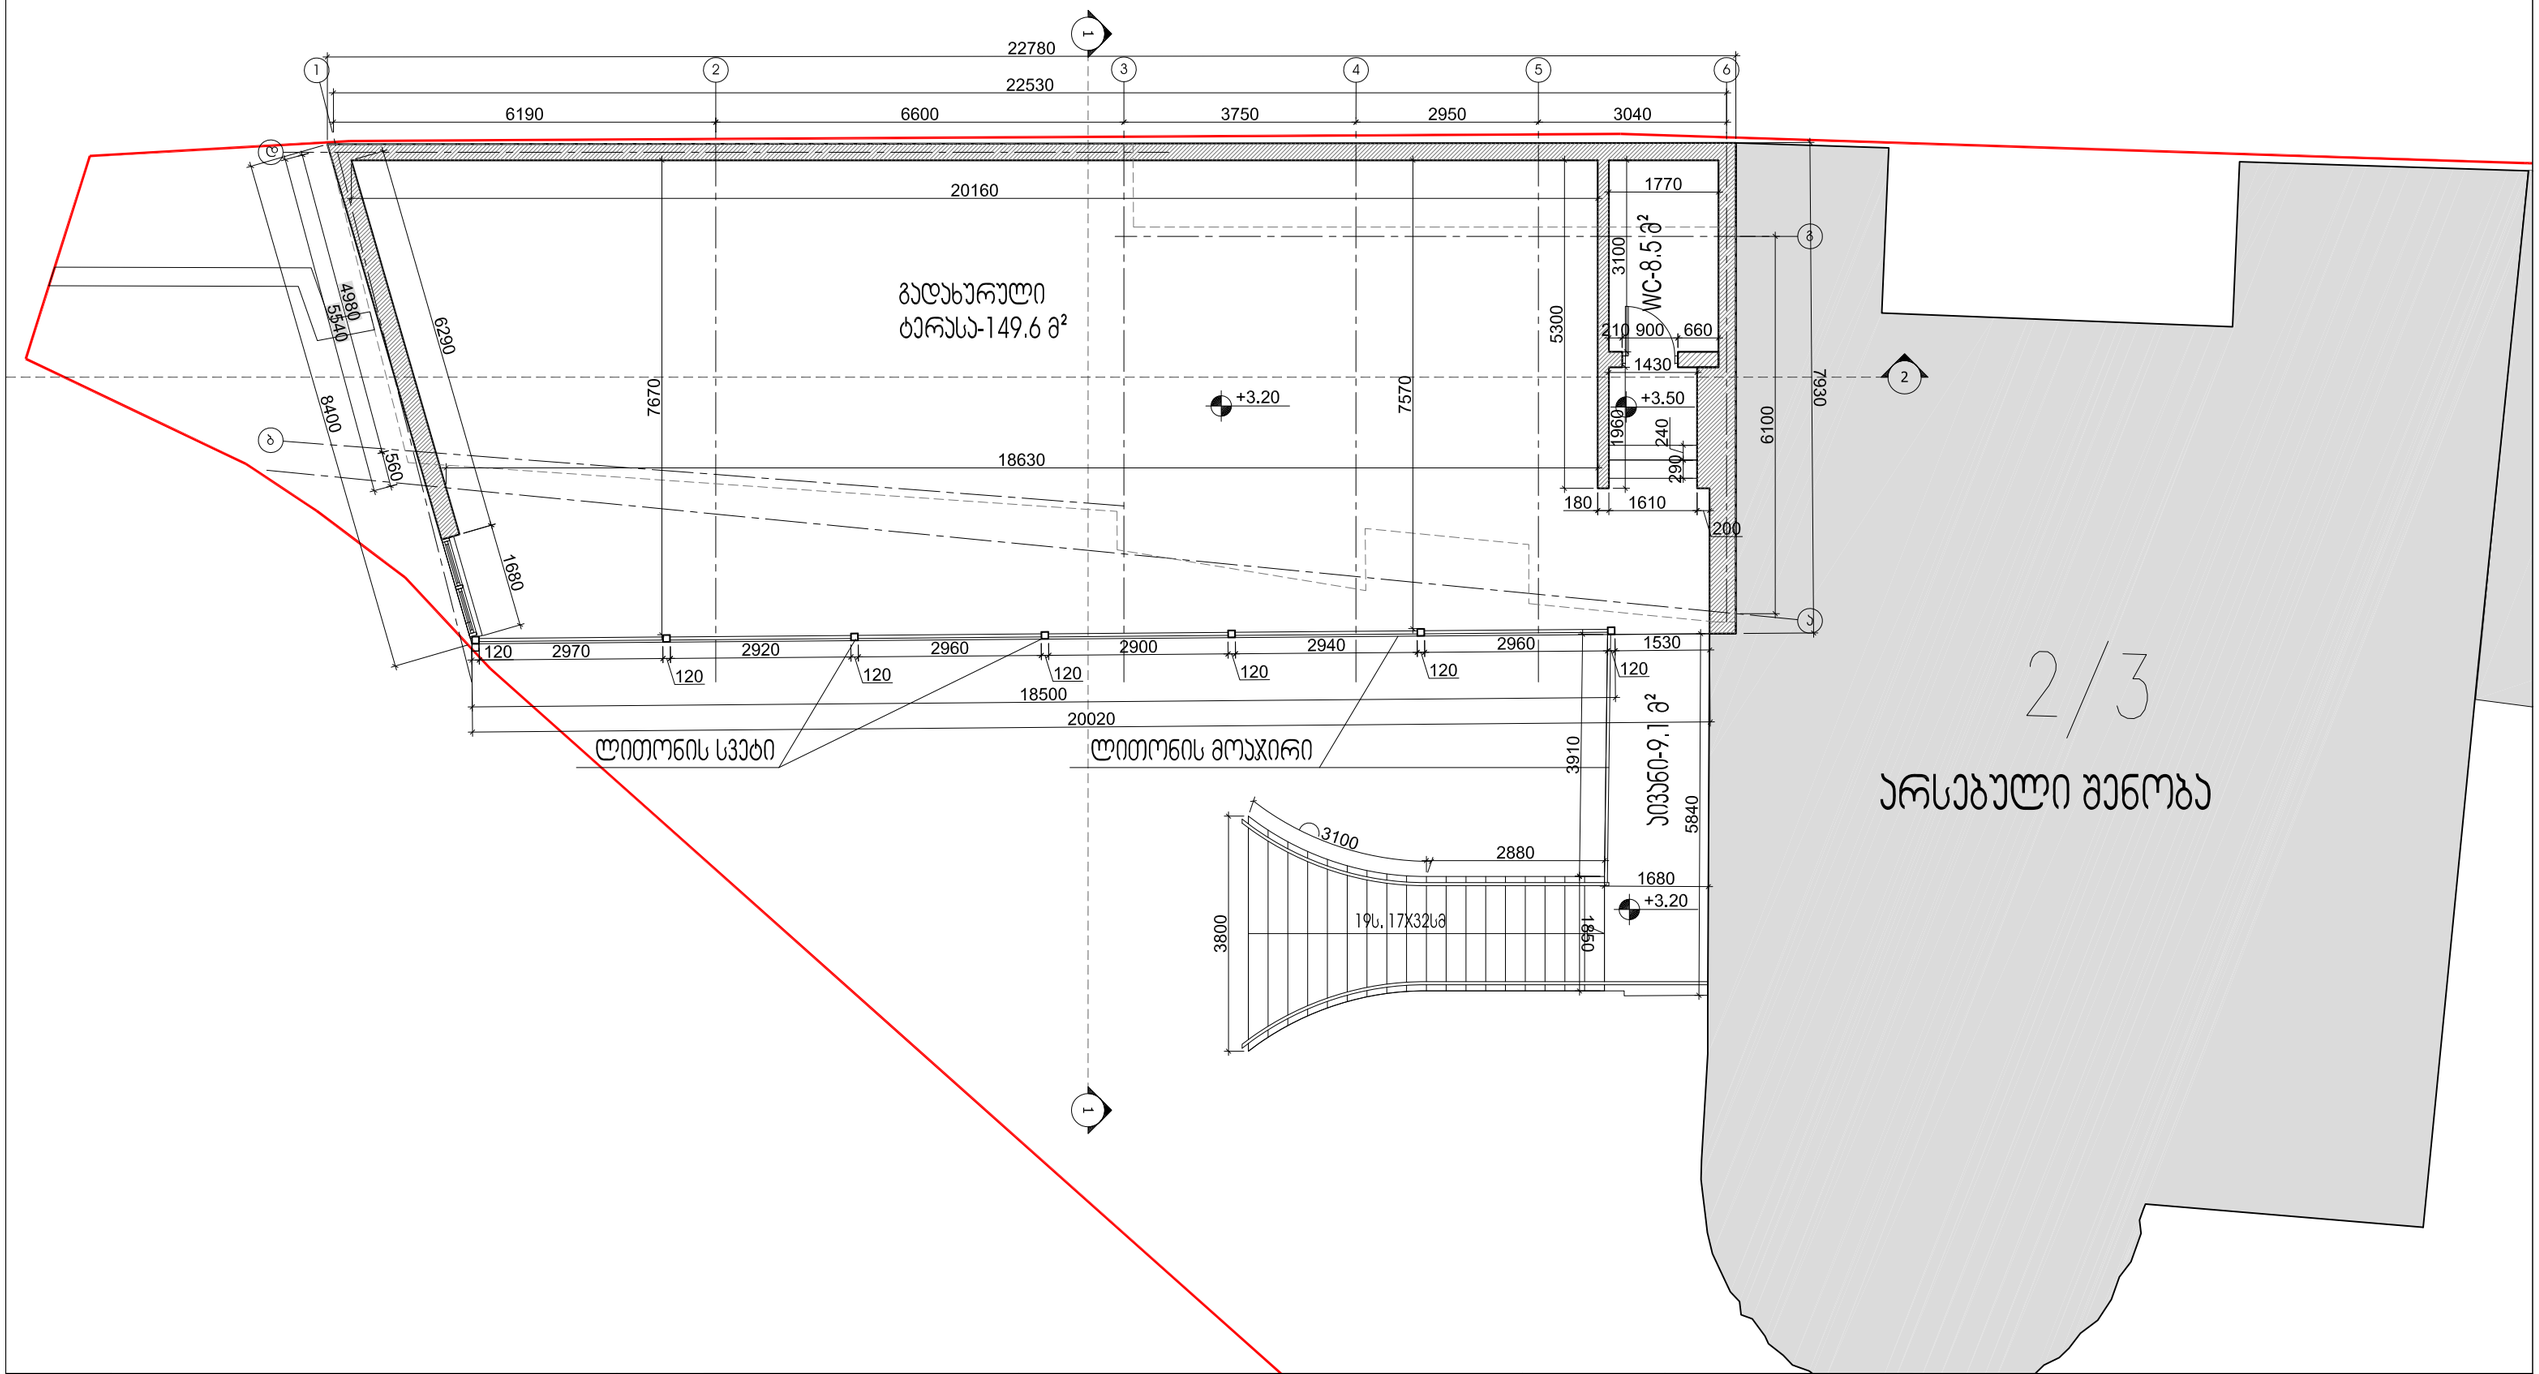

ფორმატი PAPER SIZE A-3	პირობითი აღნიშვნები LEGEND საკადასტრო საზღვარი; ბლოკის წყობის კედელი 1 ღერძის ხაზი 2 პრიზმის ხაზი ±0.00 არქიტექტურული ნიშნული	სიტუაციური სქემა KEY PLAN	დამკვეთი CLIENT შპს "მშვიდობა-91"	პროექტი PROJECT რესტორან "ლორდის" ტერასის რეკონსტრუქცია მდ.მტკვრის მარცხენა სანაპირო	თანამდებობა POSITION	გვარი LAST NAME	ხელმოწერა SIGNATURE	არქიტექტურული ნაწილი ARCHITECTURE მასშტაბი SCALE 1:100; თარიღი DATE OF ISSUE 30/03/2017 ნახაზი DRWG. II სართულის გეგმა(არსებული) სტადია STAGE; ინდექსი INDEX; ფურც. PAGES მშშპ პროექტი; ა-5; 19
					პრ. პეტორი	ს. ლობჟანიძე		
					თანაავტორი	ტ. მიქაუბაძე		

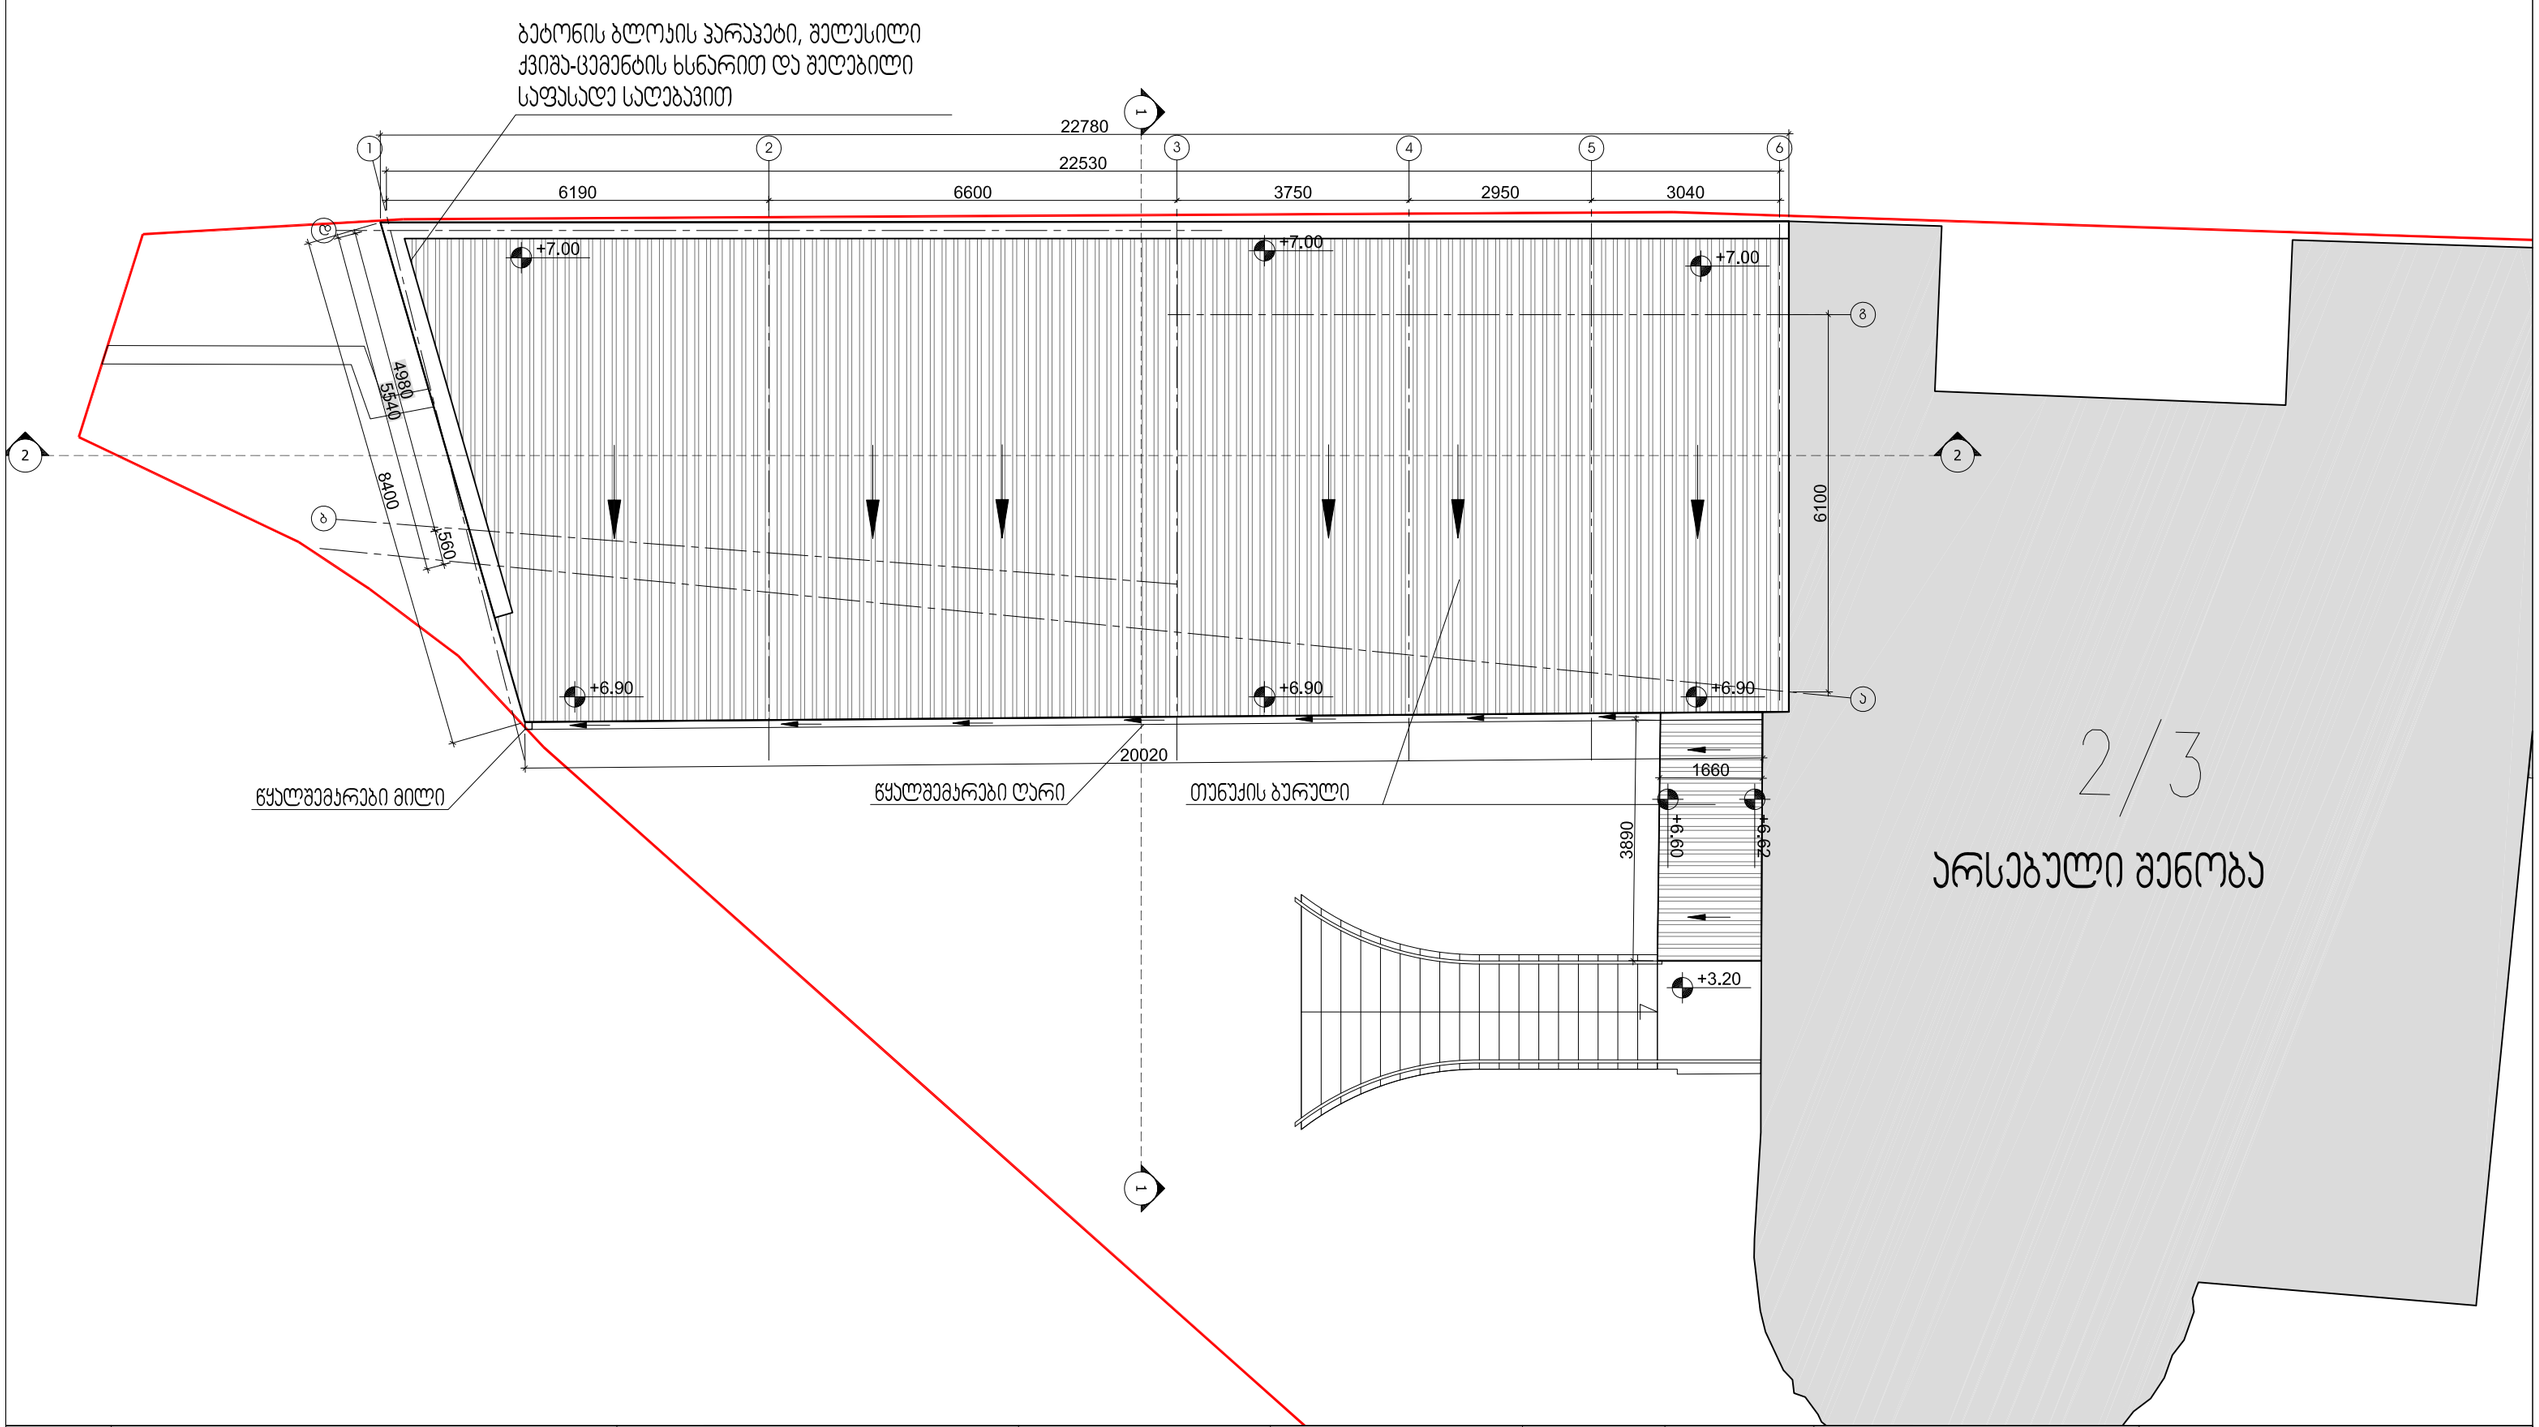

ფორმატი
PAPER SIZE
A-3

პირობითი აღნიშვნები
LEGEND

- საკადასტრო საზღვარი
- 1 — ღერძის ხაზი
- 2 — პრილის ხაზი
- ±0.00 არქიტექტურული ნიშნული

სიტუაციური სქემა
KEY PLAN

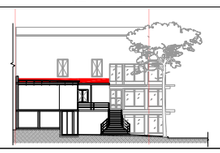

დამკვეთი
CLIENT

შპს "მშვიდობა-91"

პროექტი
PROJECT

რესტორან "ლორდის" ტერასის რეკონსტრუქცია მდ.მტკვრის მარცხენა სანაპირო

თანამდებობა POSITION	გვარი LAST NAME	ხელმოწერა SIGNATURE
პრ. პეტორი	ს. ლობჟანიძე	
თანაავტორი	ბ. მიქაუბაძე	

არქიტექტურული ნაწილი
ARCHITECTURE

მასშტაბი SCALE	1:100	თარიღი DATE OF ISSUE	30/03/2017
ნახაზი DRWG.			
სახურავის გეგმა (არსებული)			
სტადია STAGE		ინდექსი INDEX	ფურც. PAGES
მშშა პროექტი		ა-6	19

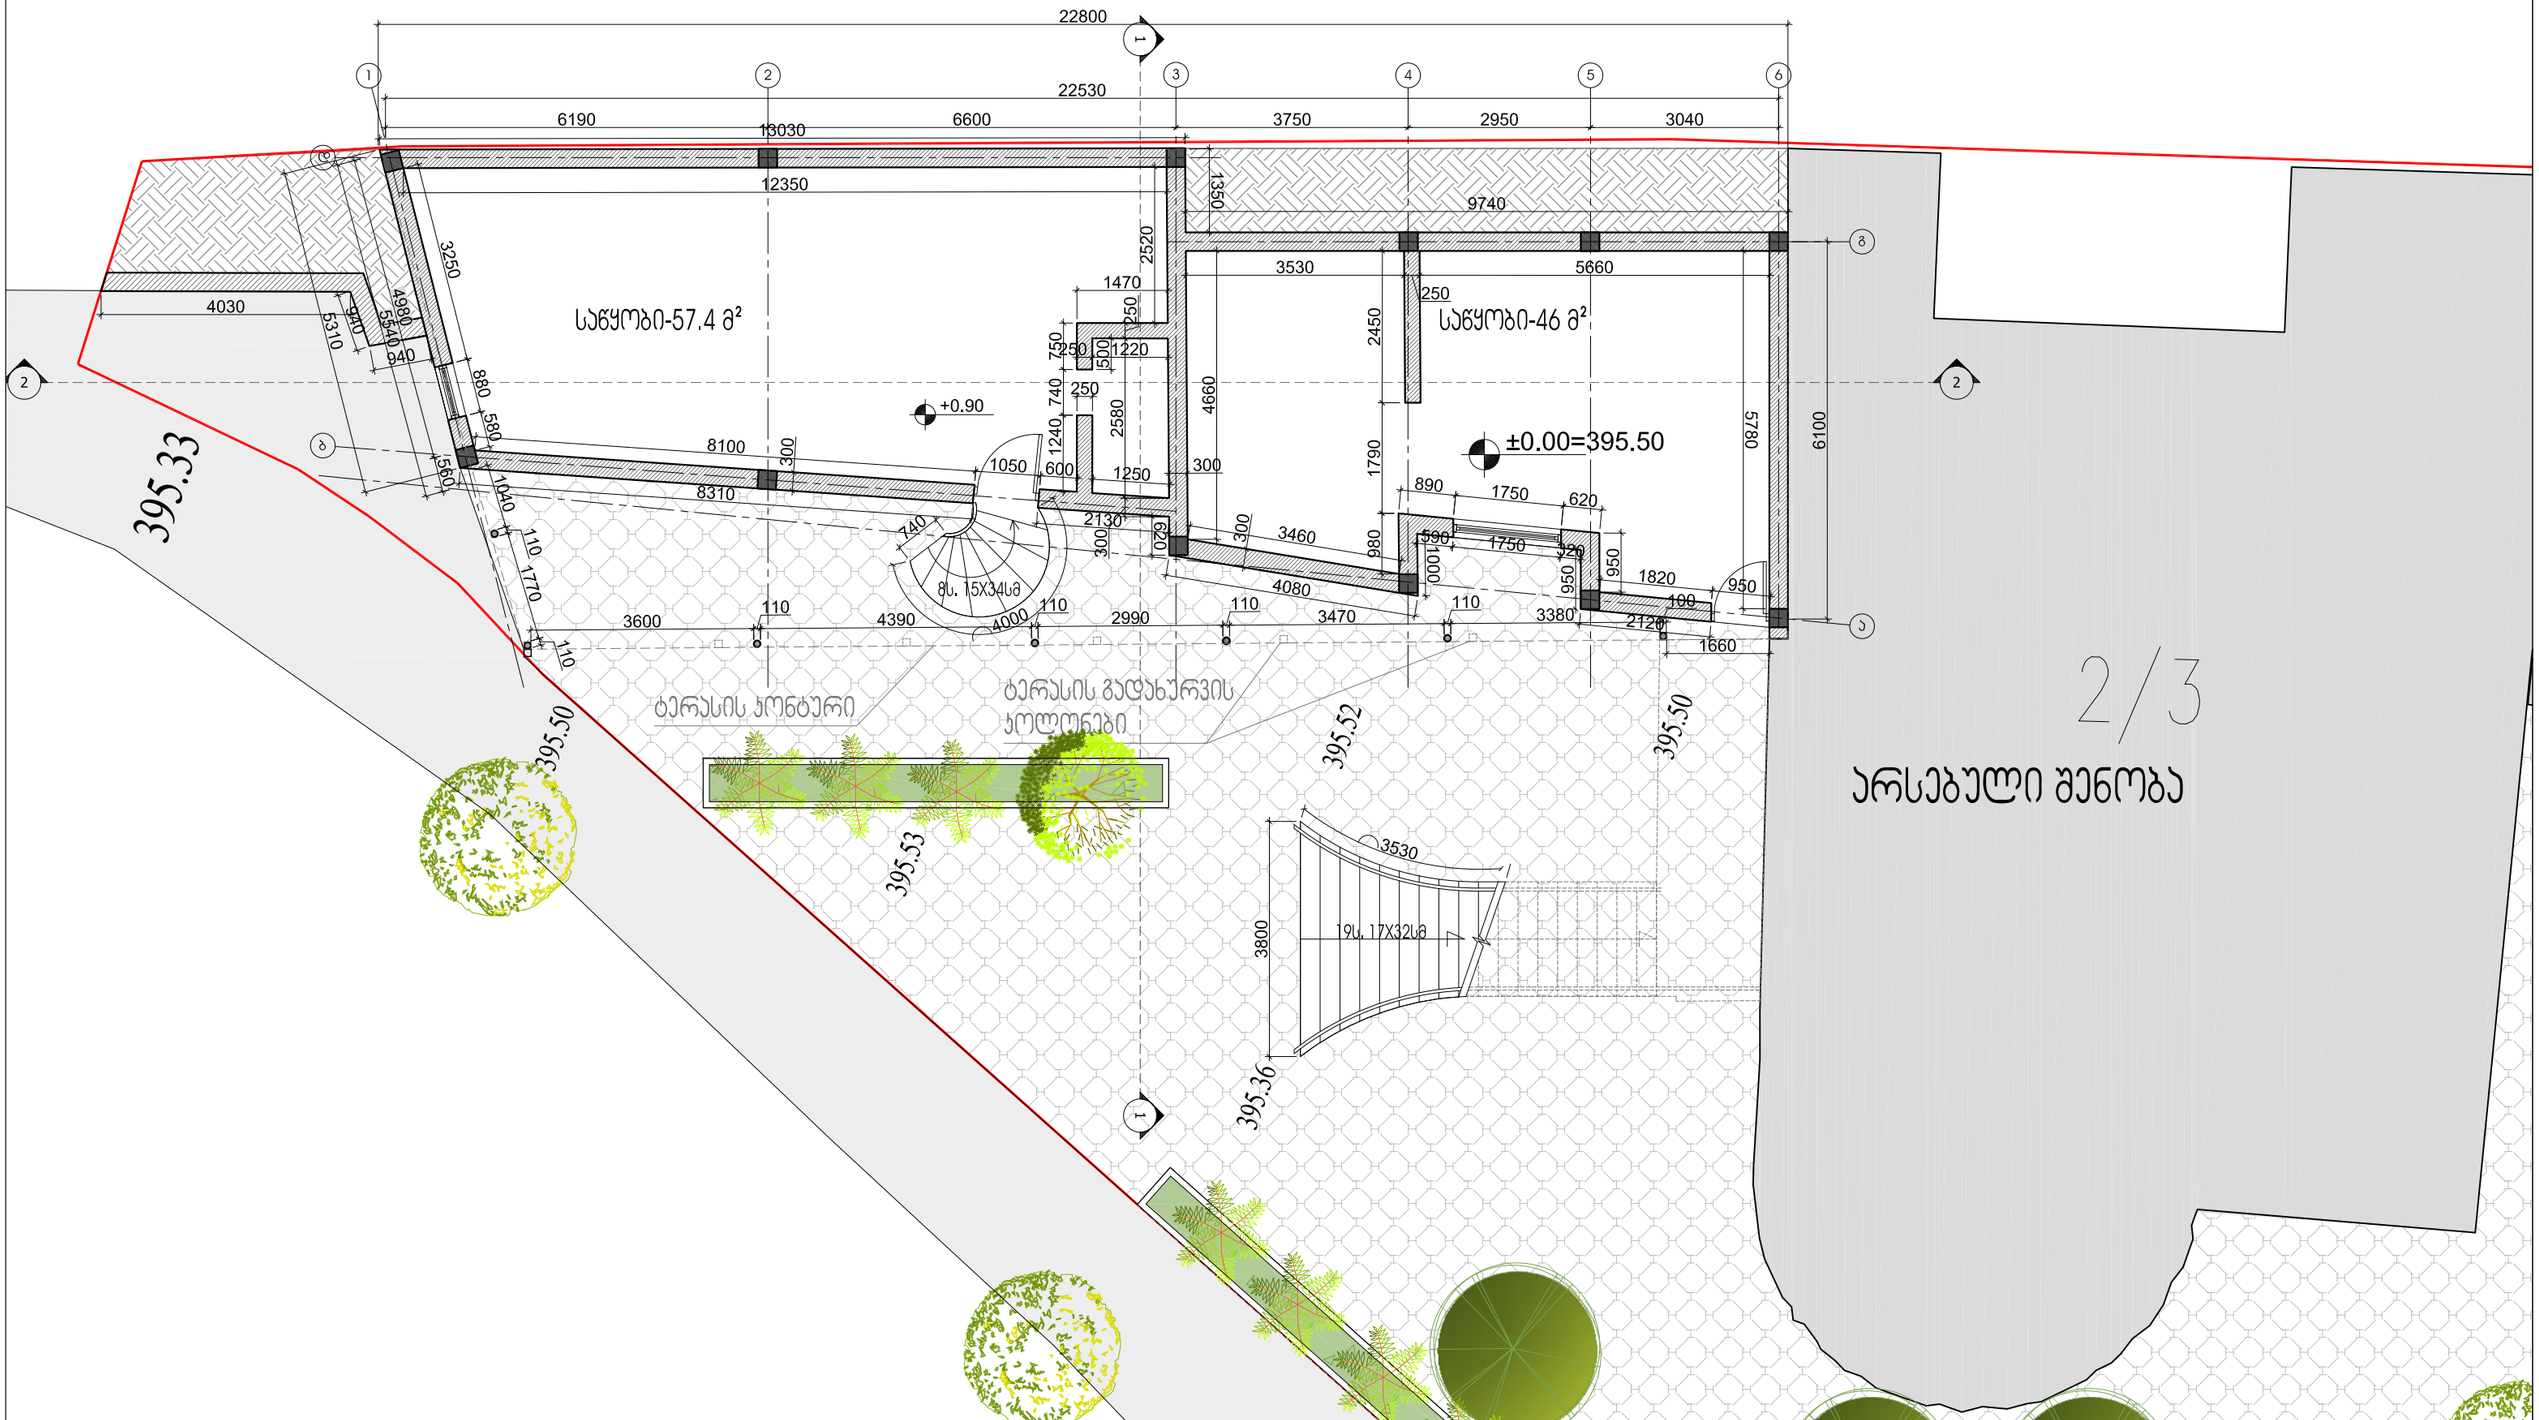

ფორმატი PAPER SIZE A-3	პირობითი აღნიშვნები LEGEND საკადასტრო საზღვარი; ღერძის ხაზი; პროფილის ხაზი; ±0.00 არქიტექტურული ნიშნული; ბლოკის წყობის კედელი; ნაადობის ფენა; მოკირწყვლა ბეტონის ფილებით	სიტუაციური სქემა KEY PLAN	დამკვეთი CLIENT: შპს "მმვიდობა-91"	პროექტი PROJECT: რესტორან "ლორდის" ტერასის რეკონსტრუქცია მდ.მტკვრის მარცხენა სანაპირო	თანამდებობა POSITION	გვარი LAST NAME	ხელმოწერა SIGNATURE	არქიტექტურული ნაწილი ARCHITECTURE მასშტაბი SCALE: 1:100; თარიღი DATE OF ISSUE: 30/03/2017 ნახაზი DRWG.: I სართულის გეგმა (საპროექტო) სტადია STAGE: მუშა პროექტი; ინდექსი INDEX: ა-11; ფურც. PAGES: 19
					პრ. ავტორი	ს. ლოლაძნიძე		
					თანაავტორი	ბ. მიქაბაძე		

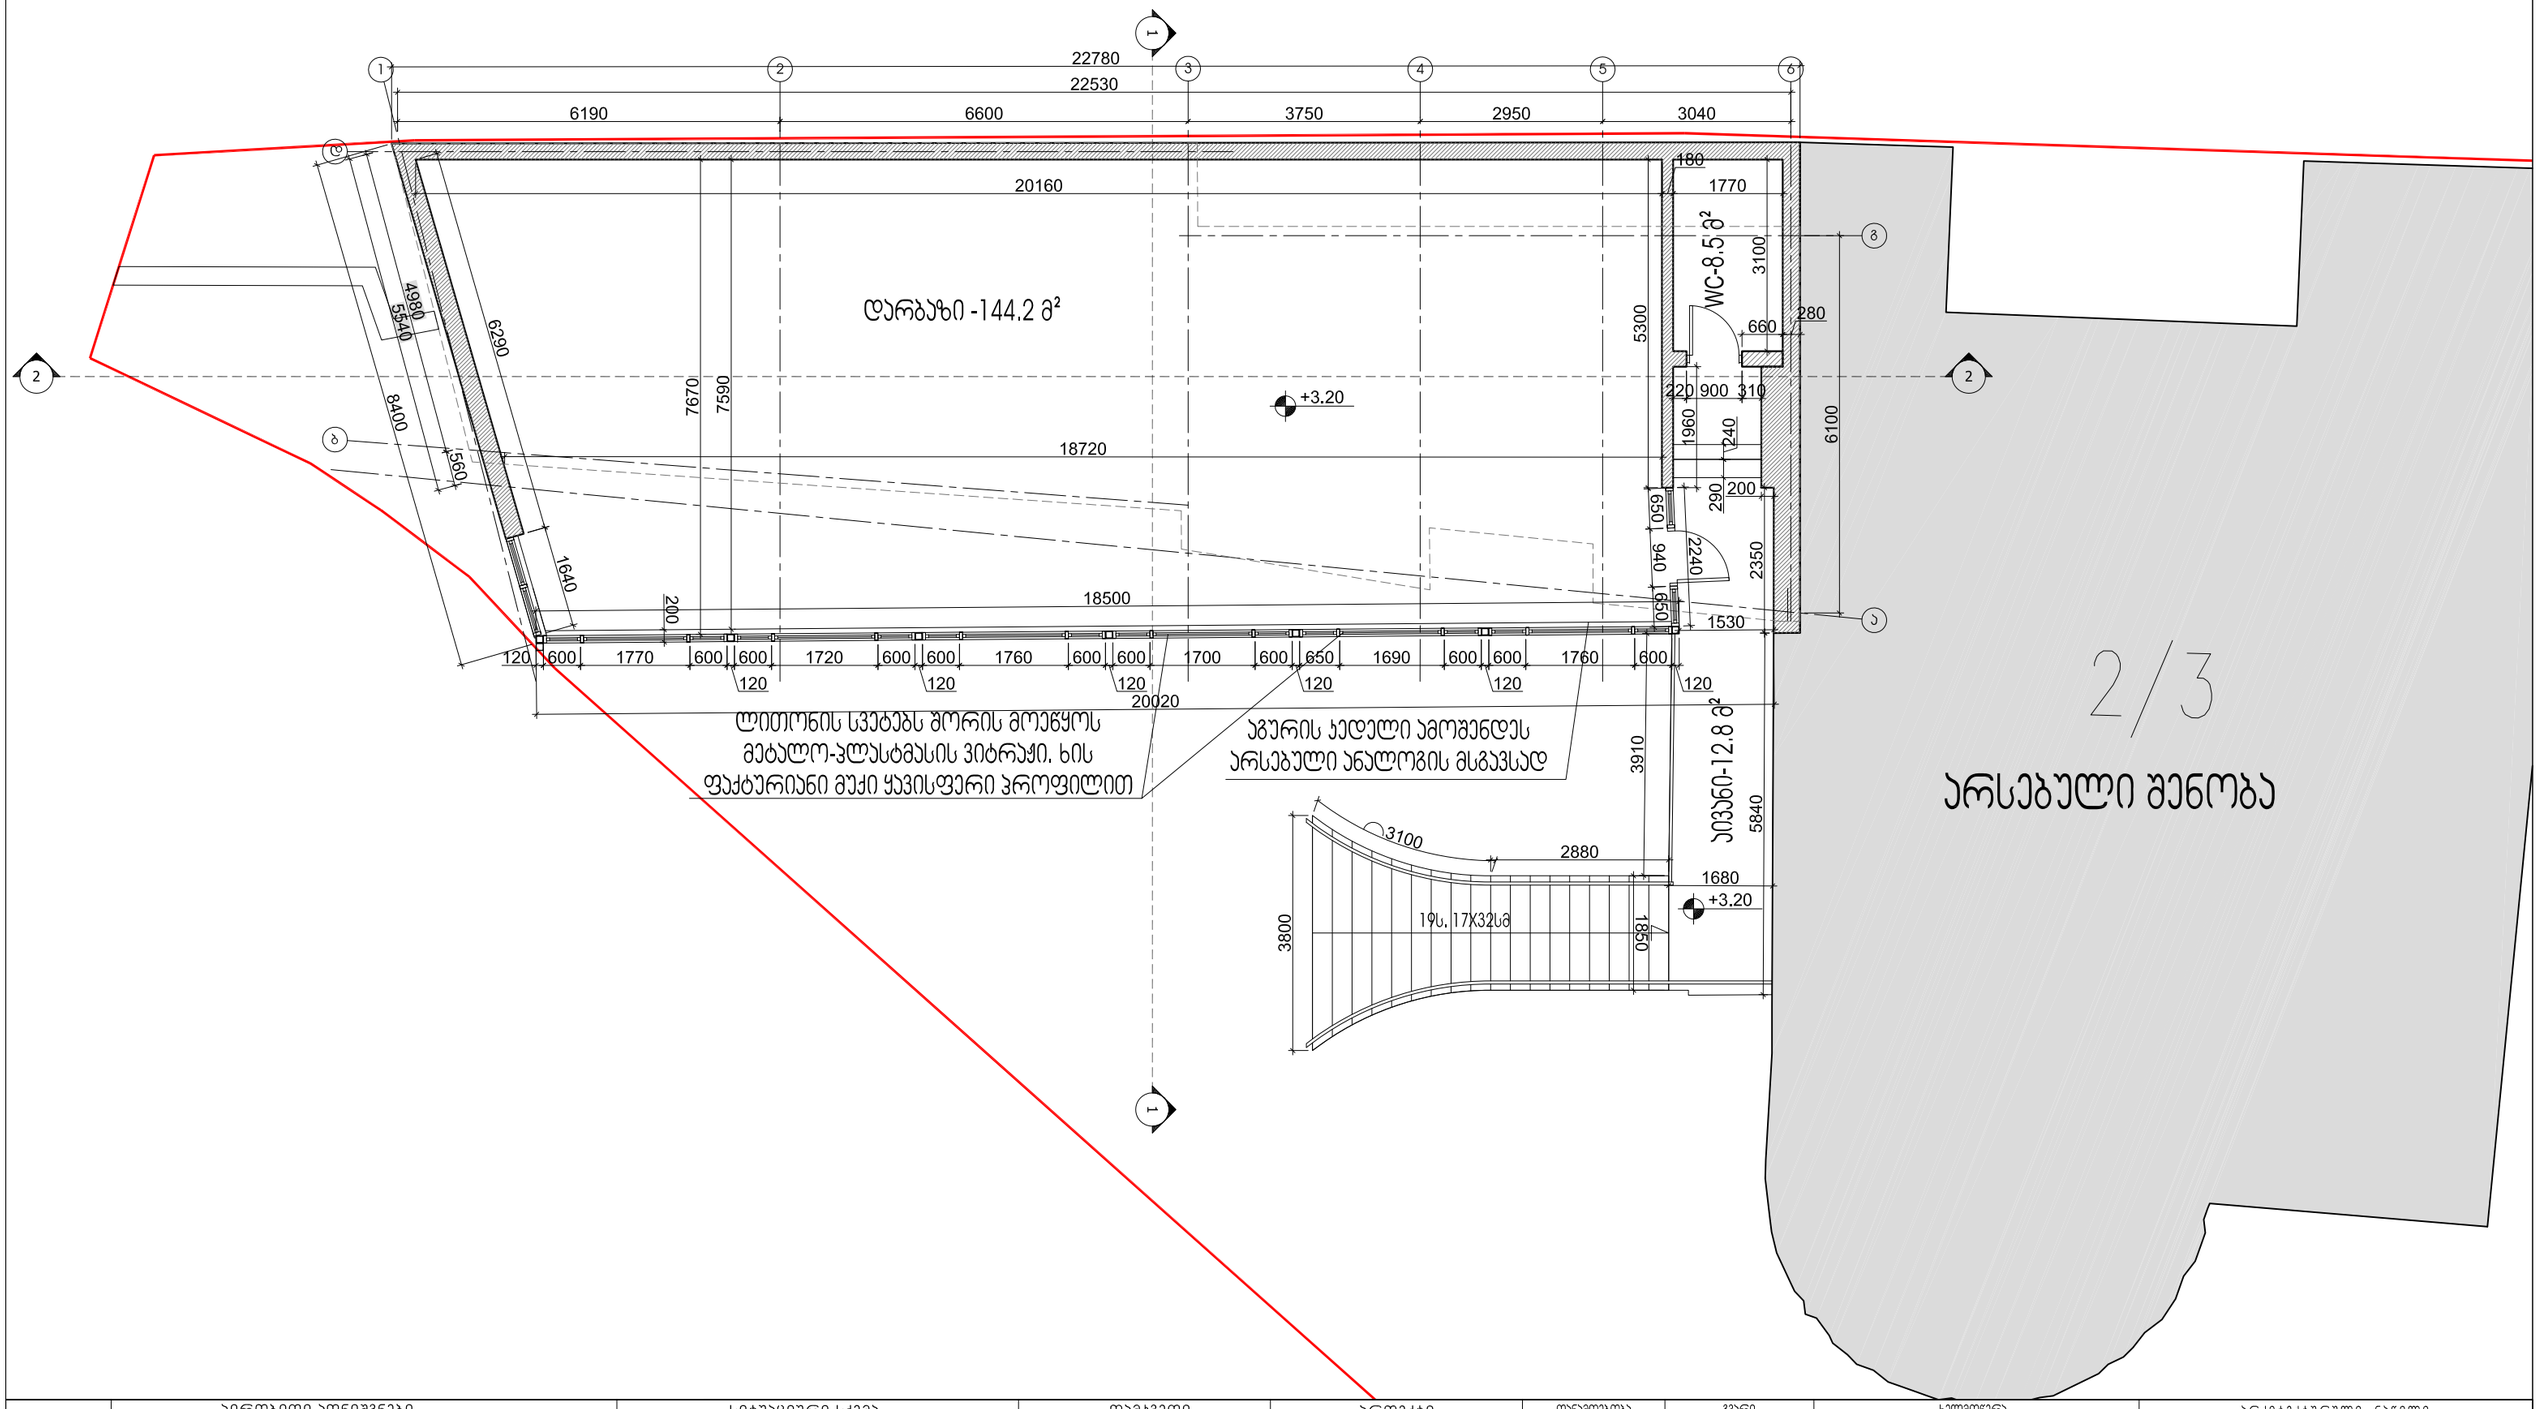

ფორმატი PAPER SIZE A-3	პირობითი აღნიშვნები LEGEND საკადასტრო საზღვარი; ბლოკის წყობის კედელი 1 ღერძის ხაზი 2 პრიზმის ხაზი ±0.00 არქიტექტურული ნიშნული	სიტუაციური სქემა KEY PLAN	დამკვეთი CLIENT შპს "მშვიდობა-91"	პროექტი PROJECT რესტორან "ლორდის" ტერასის რეკონსტრუქცია მდ.მტკვრის მარცხენა სანაპირო	თანამდებობა POSITION	გვარი LAST NAME	ხელმოწერა SIGNATURE	არქიტექტურული ნაწილი ARCHITECTURE მასშტაბი SCALE 1:100; თარიღი DATE OF ISSUE 30/03/2017 ნახაზი DRWG. II სართულის გეგმა(საპროექტო) სტადია STAGE: მუშა პროექტი; ინდექსი INDEX: ა-12; ფურც. PAGES: 19
					პრ. პატრი	ს. ლორაქანიძე		
					თანაავტორი	ბ. მიქაუბაძე		

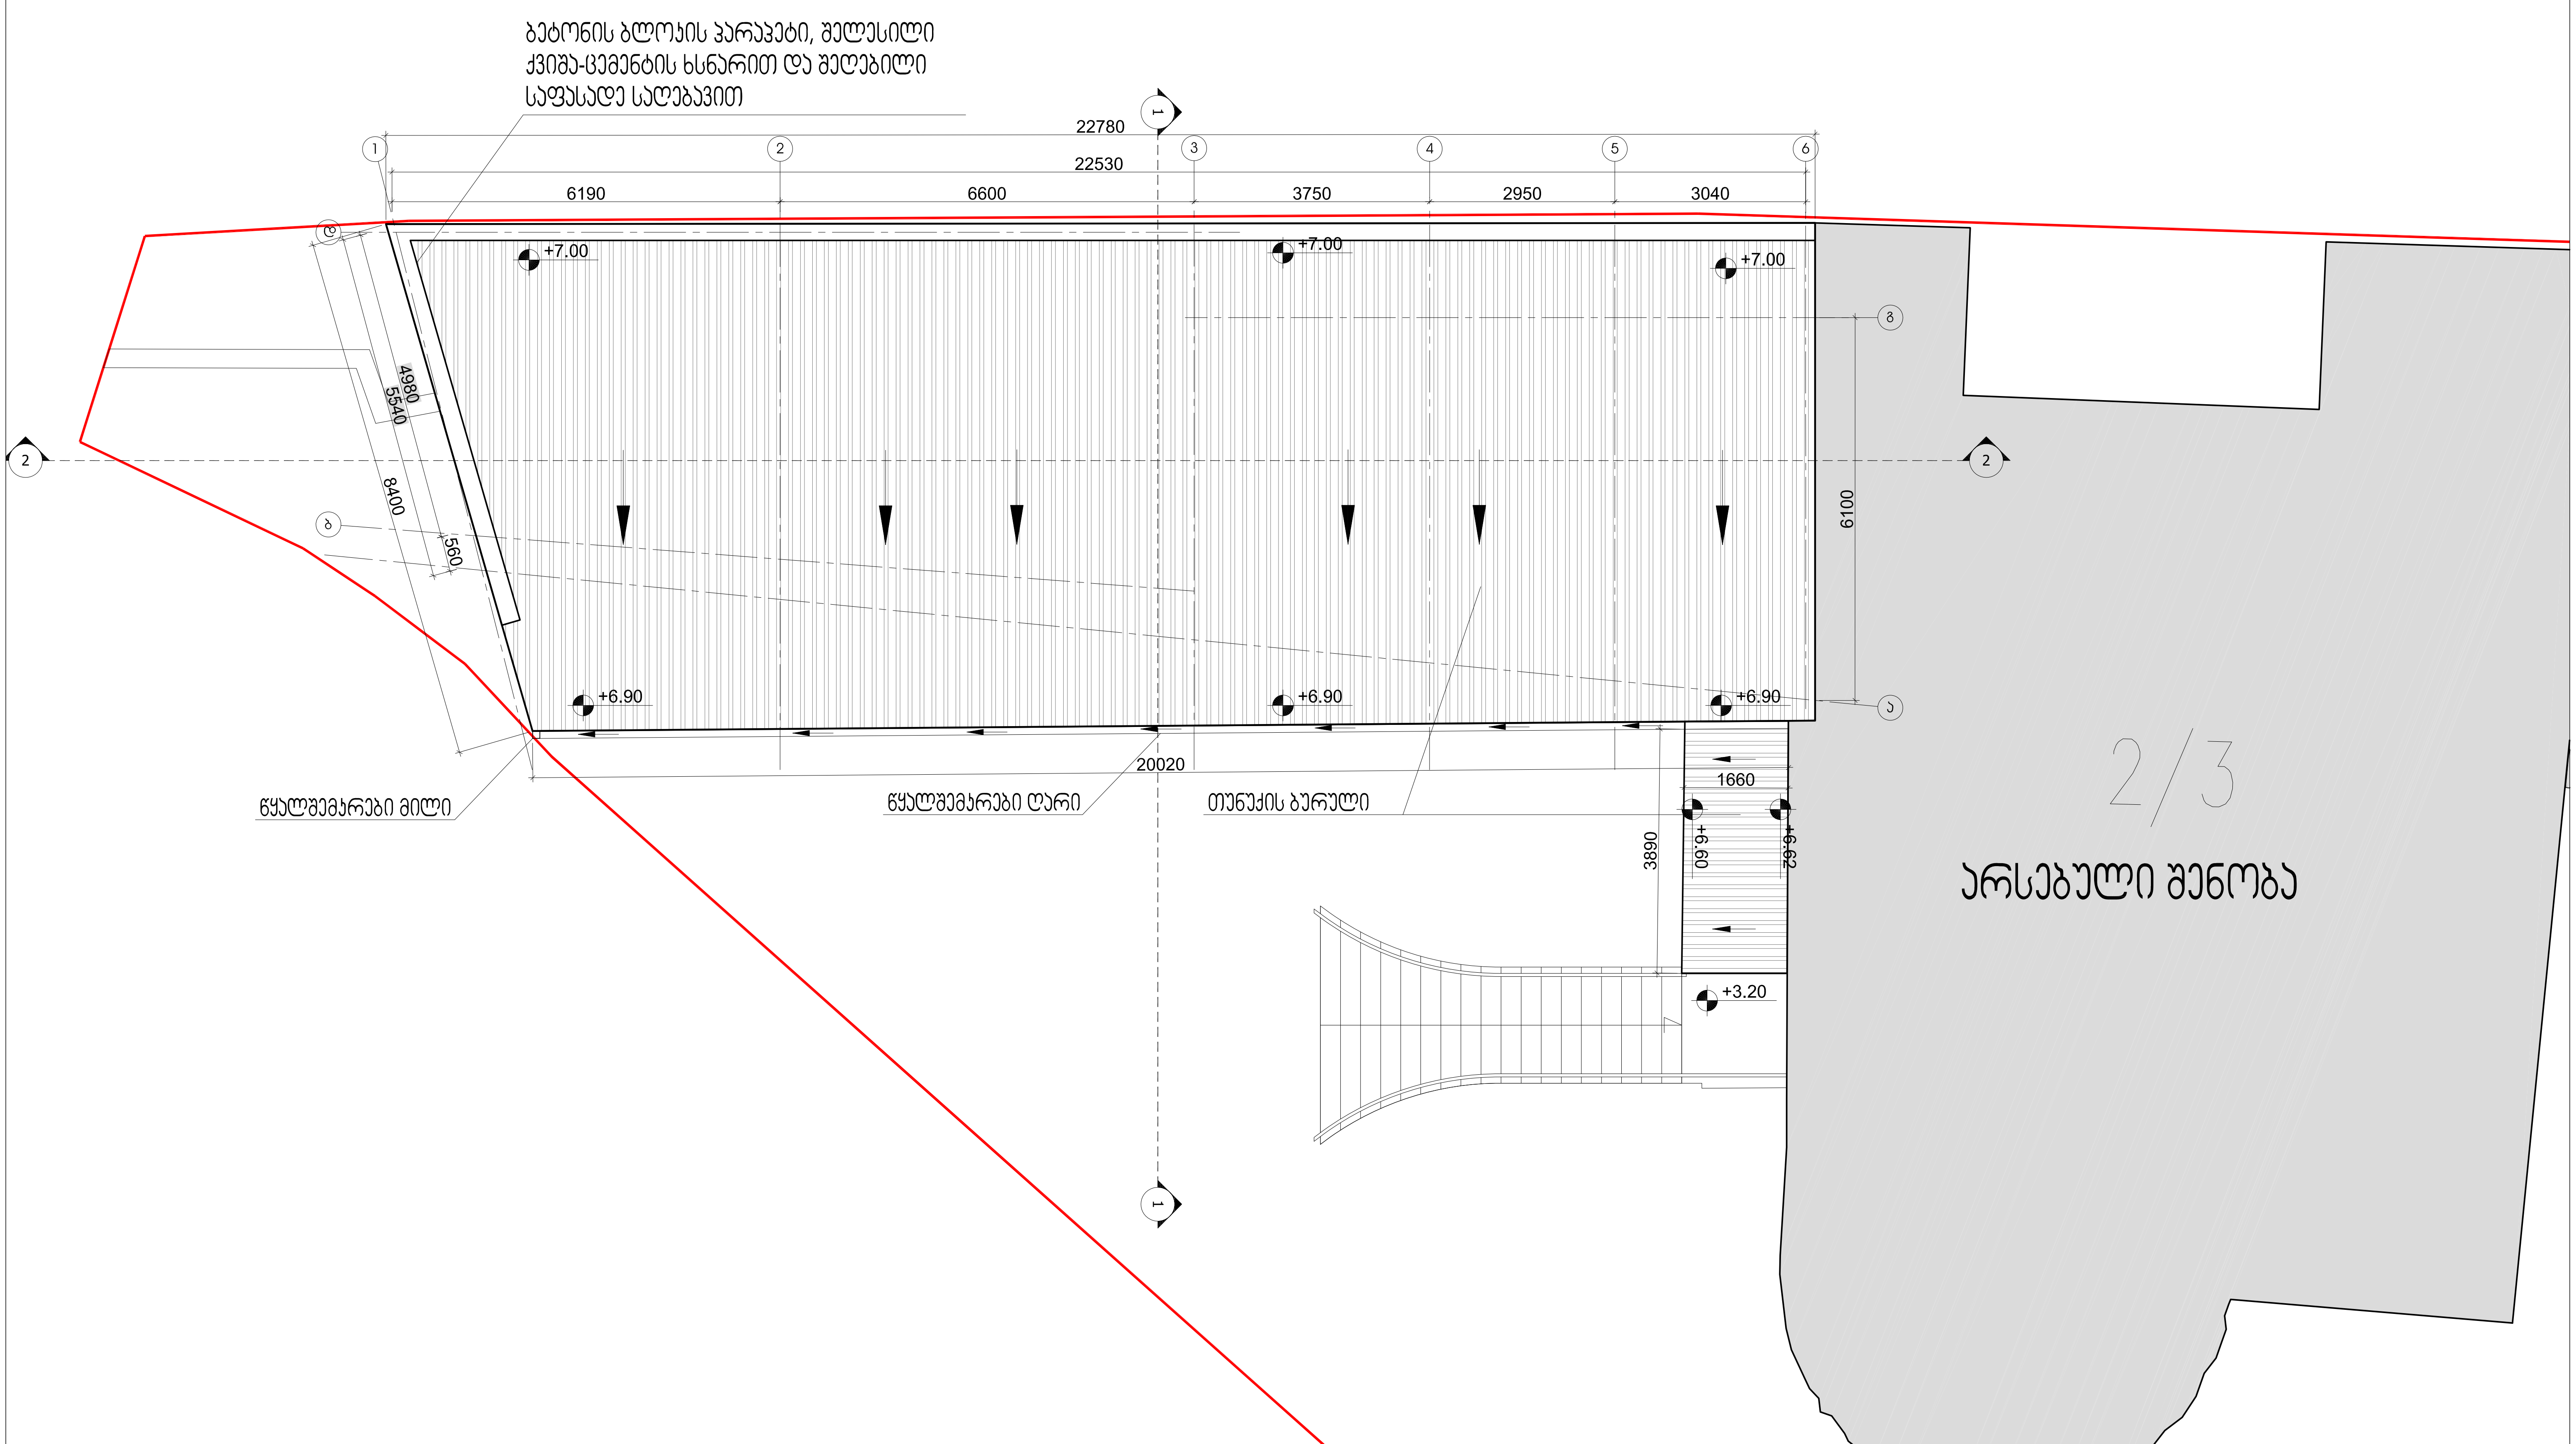

ფორმატი PAPER SIZE	პირობითი აღნიშვნები LEGEND	სიტუაციური სქემა KEY PLAN	დამკვეთი CLIENT	პროექტი PROJECT	თანამდებობა POSITION	გვარი LAST NAME	ხელმოწერა SIGNATURE	არქიტექტურული ნაწილი ARCHITECTURE
A-3	საკადასტრო საზღვარი ღერძის ხაზი ჭრილის ხაზი ±0.00 არქიტექტურული ნიშნული	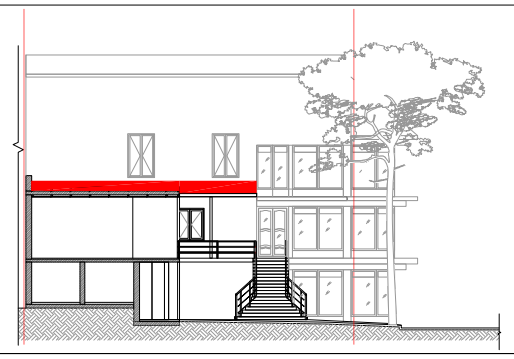	შპს "მშვიდობა-91"	რესტორან "ლორდის" ტერასის რეკონსტრუქცია მდ.მტკვრის მარცხენა სანაპირო	პრ. ავტორი თანავტორი	ს. ლობჟანიძე ბ. მიქაუტაძე		მასშტაბი SCALE 1:100 თარიღი DATE OF ISSUE 30/03/2017 ნახაზი DRWG. სახურავის გეგმა (საპროექტო) სტადია STAGE მუშა პროექტი ინდექსი INDEX ა-13 ფურც. PAGES 19