מידות בס"מ UNLESS OTHERWISE NOTED ALL DIMENSIONS ARE IN CM	מקרא LEGEND מפלס גמר קובע 3.20 מפלס גמר מפורט 301.0 מפלס טופוגרפי	תכנית מקום KEY PLAN		יזם CLIENT			A-3 גודל מדף PAPER SIZE

מספר גיליון PAPER SIZE A-3	מקרא LEGEND		תכנית גגות KEY PLAN		מזמין CLIENT		

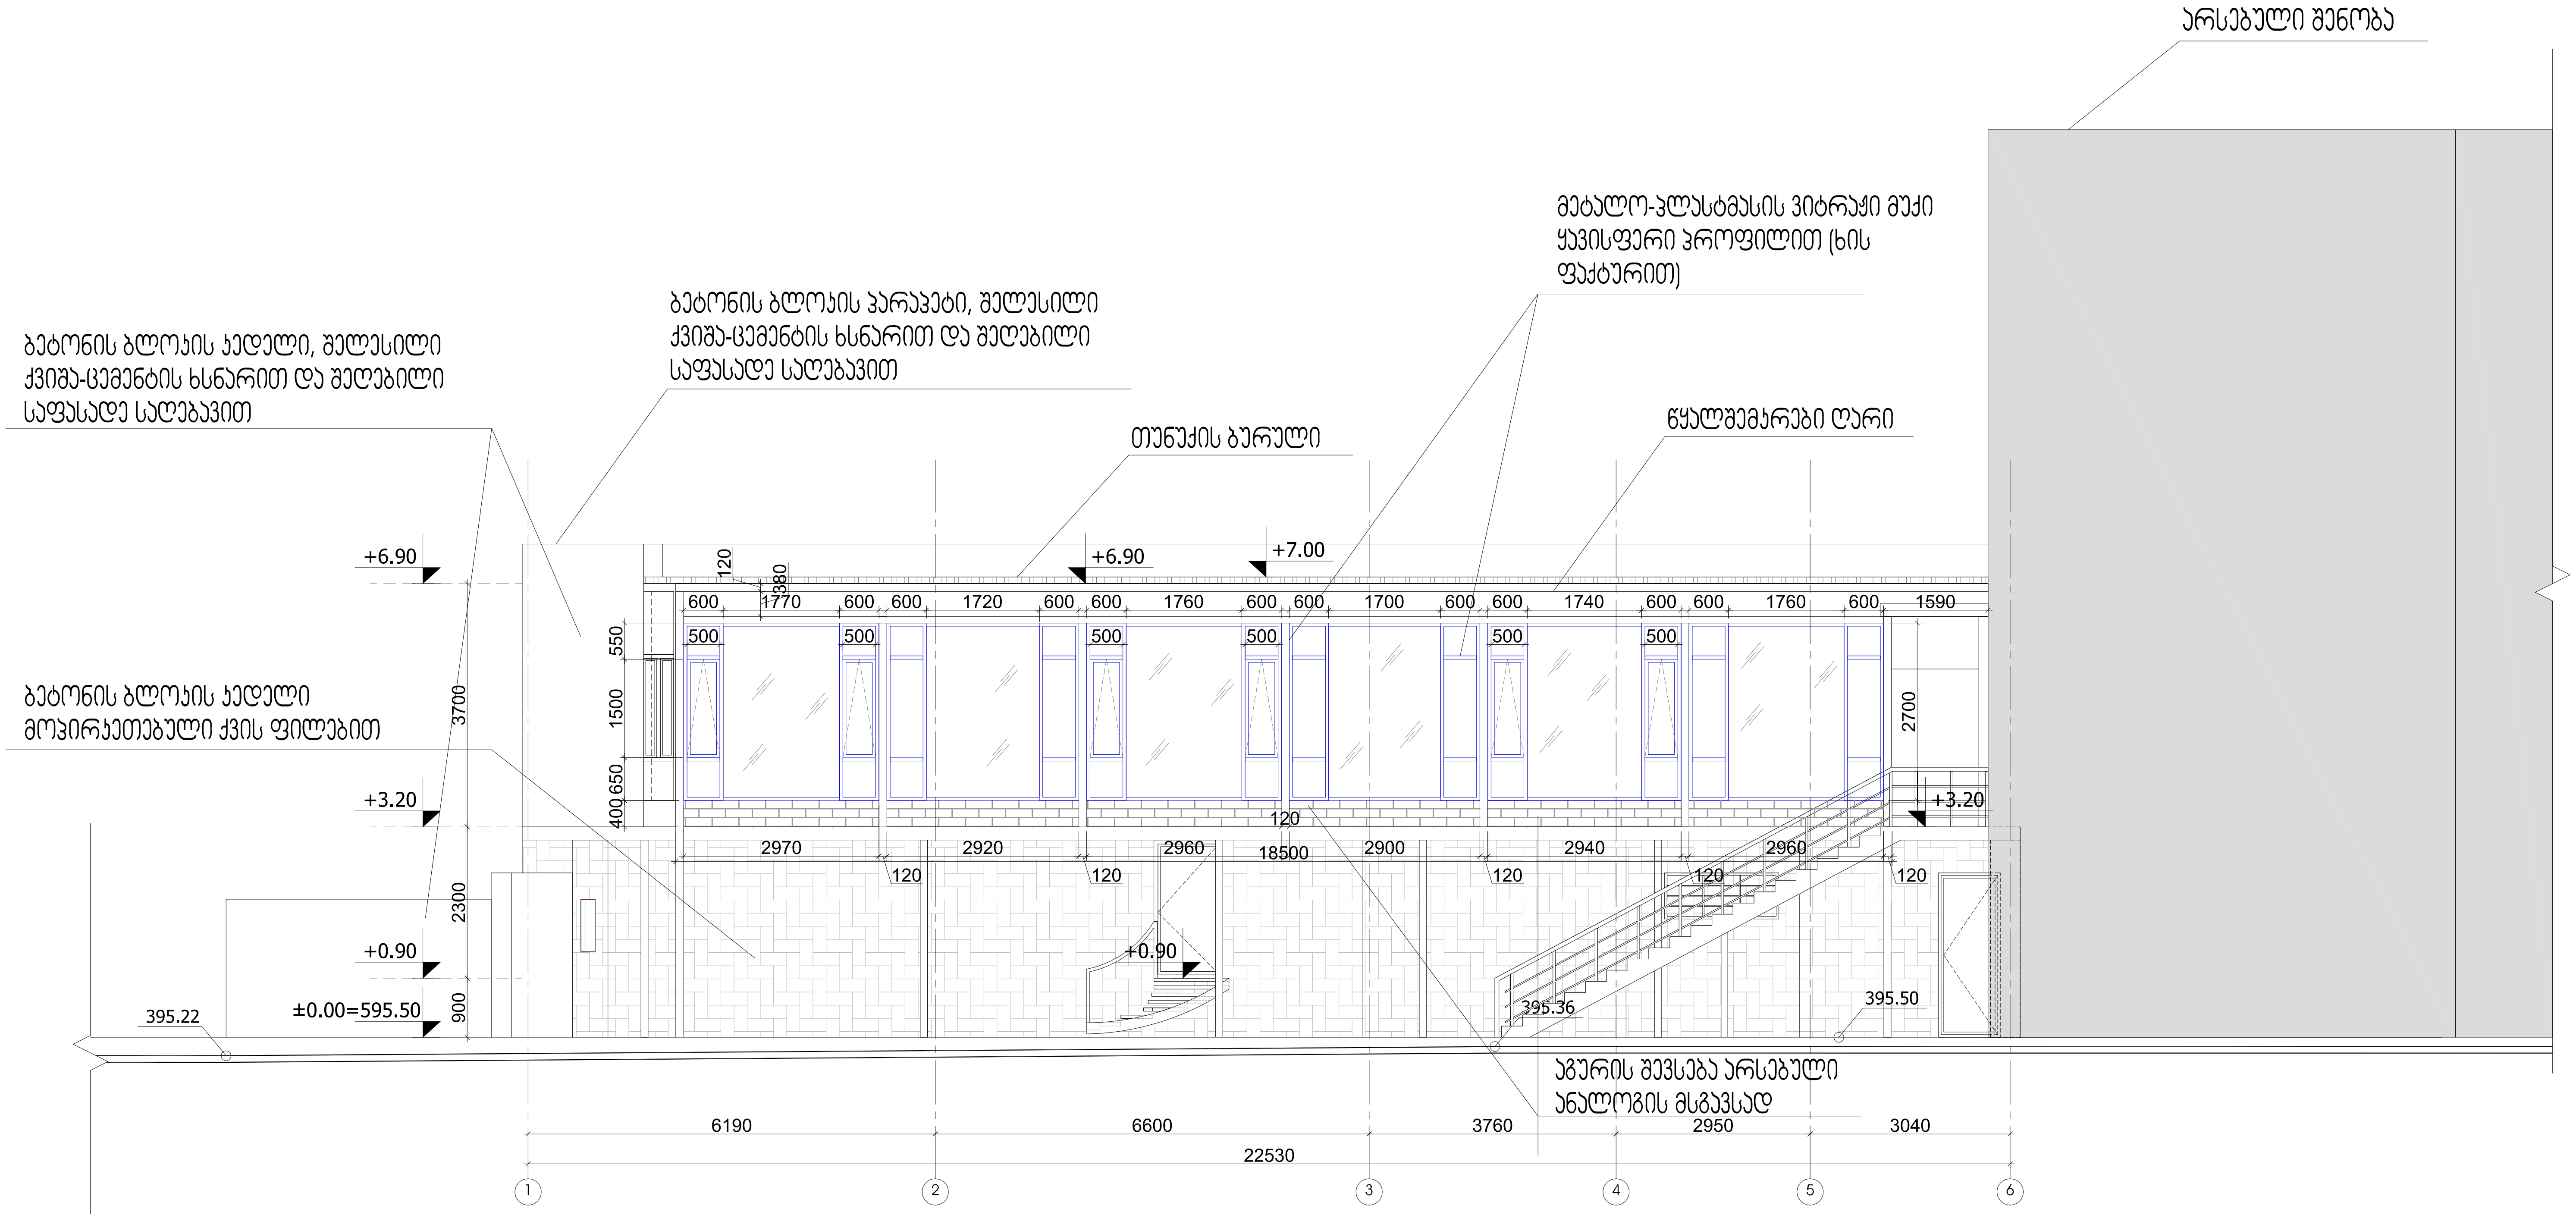

ფორმატი PAPER SIZE	პირობითი აღნიშვნები LEGEND	სიტუაციური სქემა KEY PLAN	დამკვეთი CLIENT	პროექტი PROJECT	თანამდებობა POSITION	გვარი LAST NAME	ხელმოწერა SIGNATURE	არქიტექტურული ნაწილი ARCHITECTURE
A-3	საკადასტრო საზღვარი 3.20 არქიტექტურული ნიშნული 301.0 რელიეფის ნიშნული	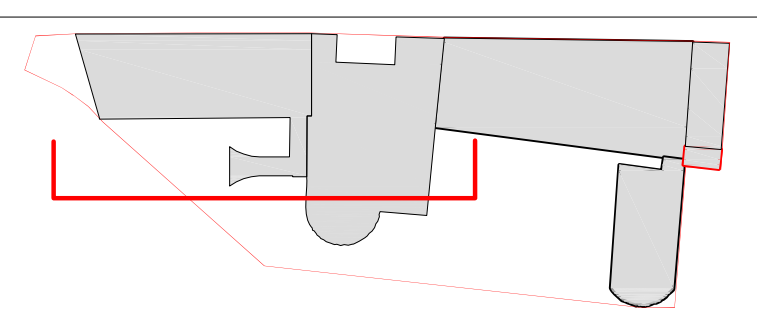	შპს "მშვიდობა-91"	რესტორან "ლორდის" ტერასის რეკონსტრუქცია მდ.მტკვრის მარცხენა სანაპირო	პრ. ავტორი	ს. ლობჟანიძე		მასშტაბი SCALE 1:100 / თარიღი DATE OF ISSUE 30/03/2017
					თანაავტორი	ტ. მიქაუტაძე		ნახაზი DRWG. ფასადი 1-6 ღერძებში (საპროექტო)
								სტადია STAGE მუშა პროექტი / ინდექსი INDEX ა-16 / ფურც. PAGES 19

מספר גיליון PAPER SIZE A-3	מקרא LEGEND גבול מגרש ומספרי חלקות 3.20 מפלס קומת הכניסה הקובעת מפלס טופוגרפי קיים	תכנית סביבה KEY PLAN	מזמין CLIENT	שם הפרויקט PROJECT מבנה מגורים חד משפחתי בן קומה אחת מעל קומת עמודים חלקית ובריכת שחיה	תפקיד POSITION אדריכל	שם משפחה LAST NAME בן חיים	חתימה SIGNATURE

קנה מידה SCALE 1:100	תאריך DATE OF ISSUE 30/03/2017						