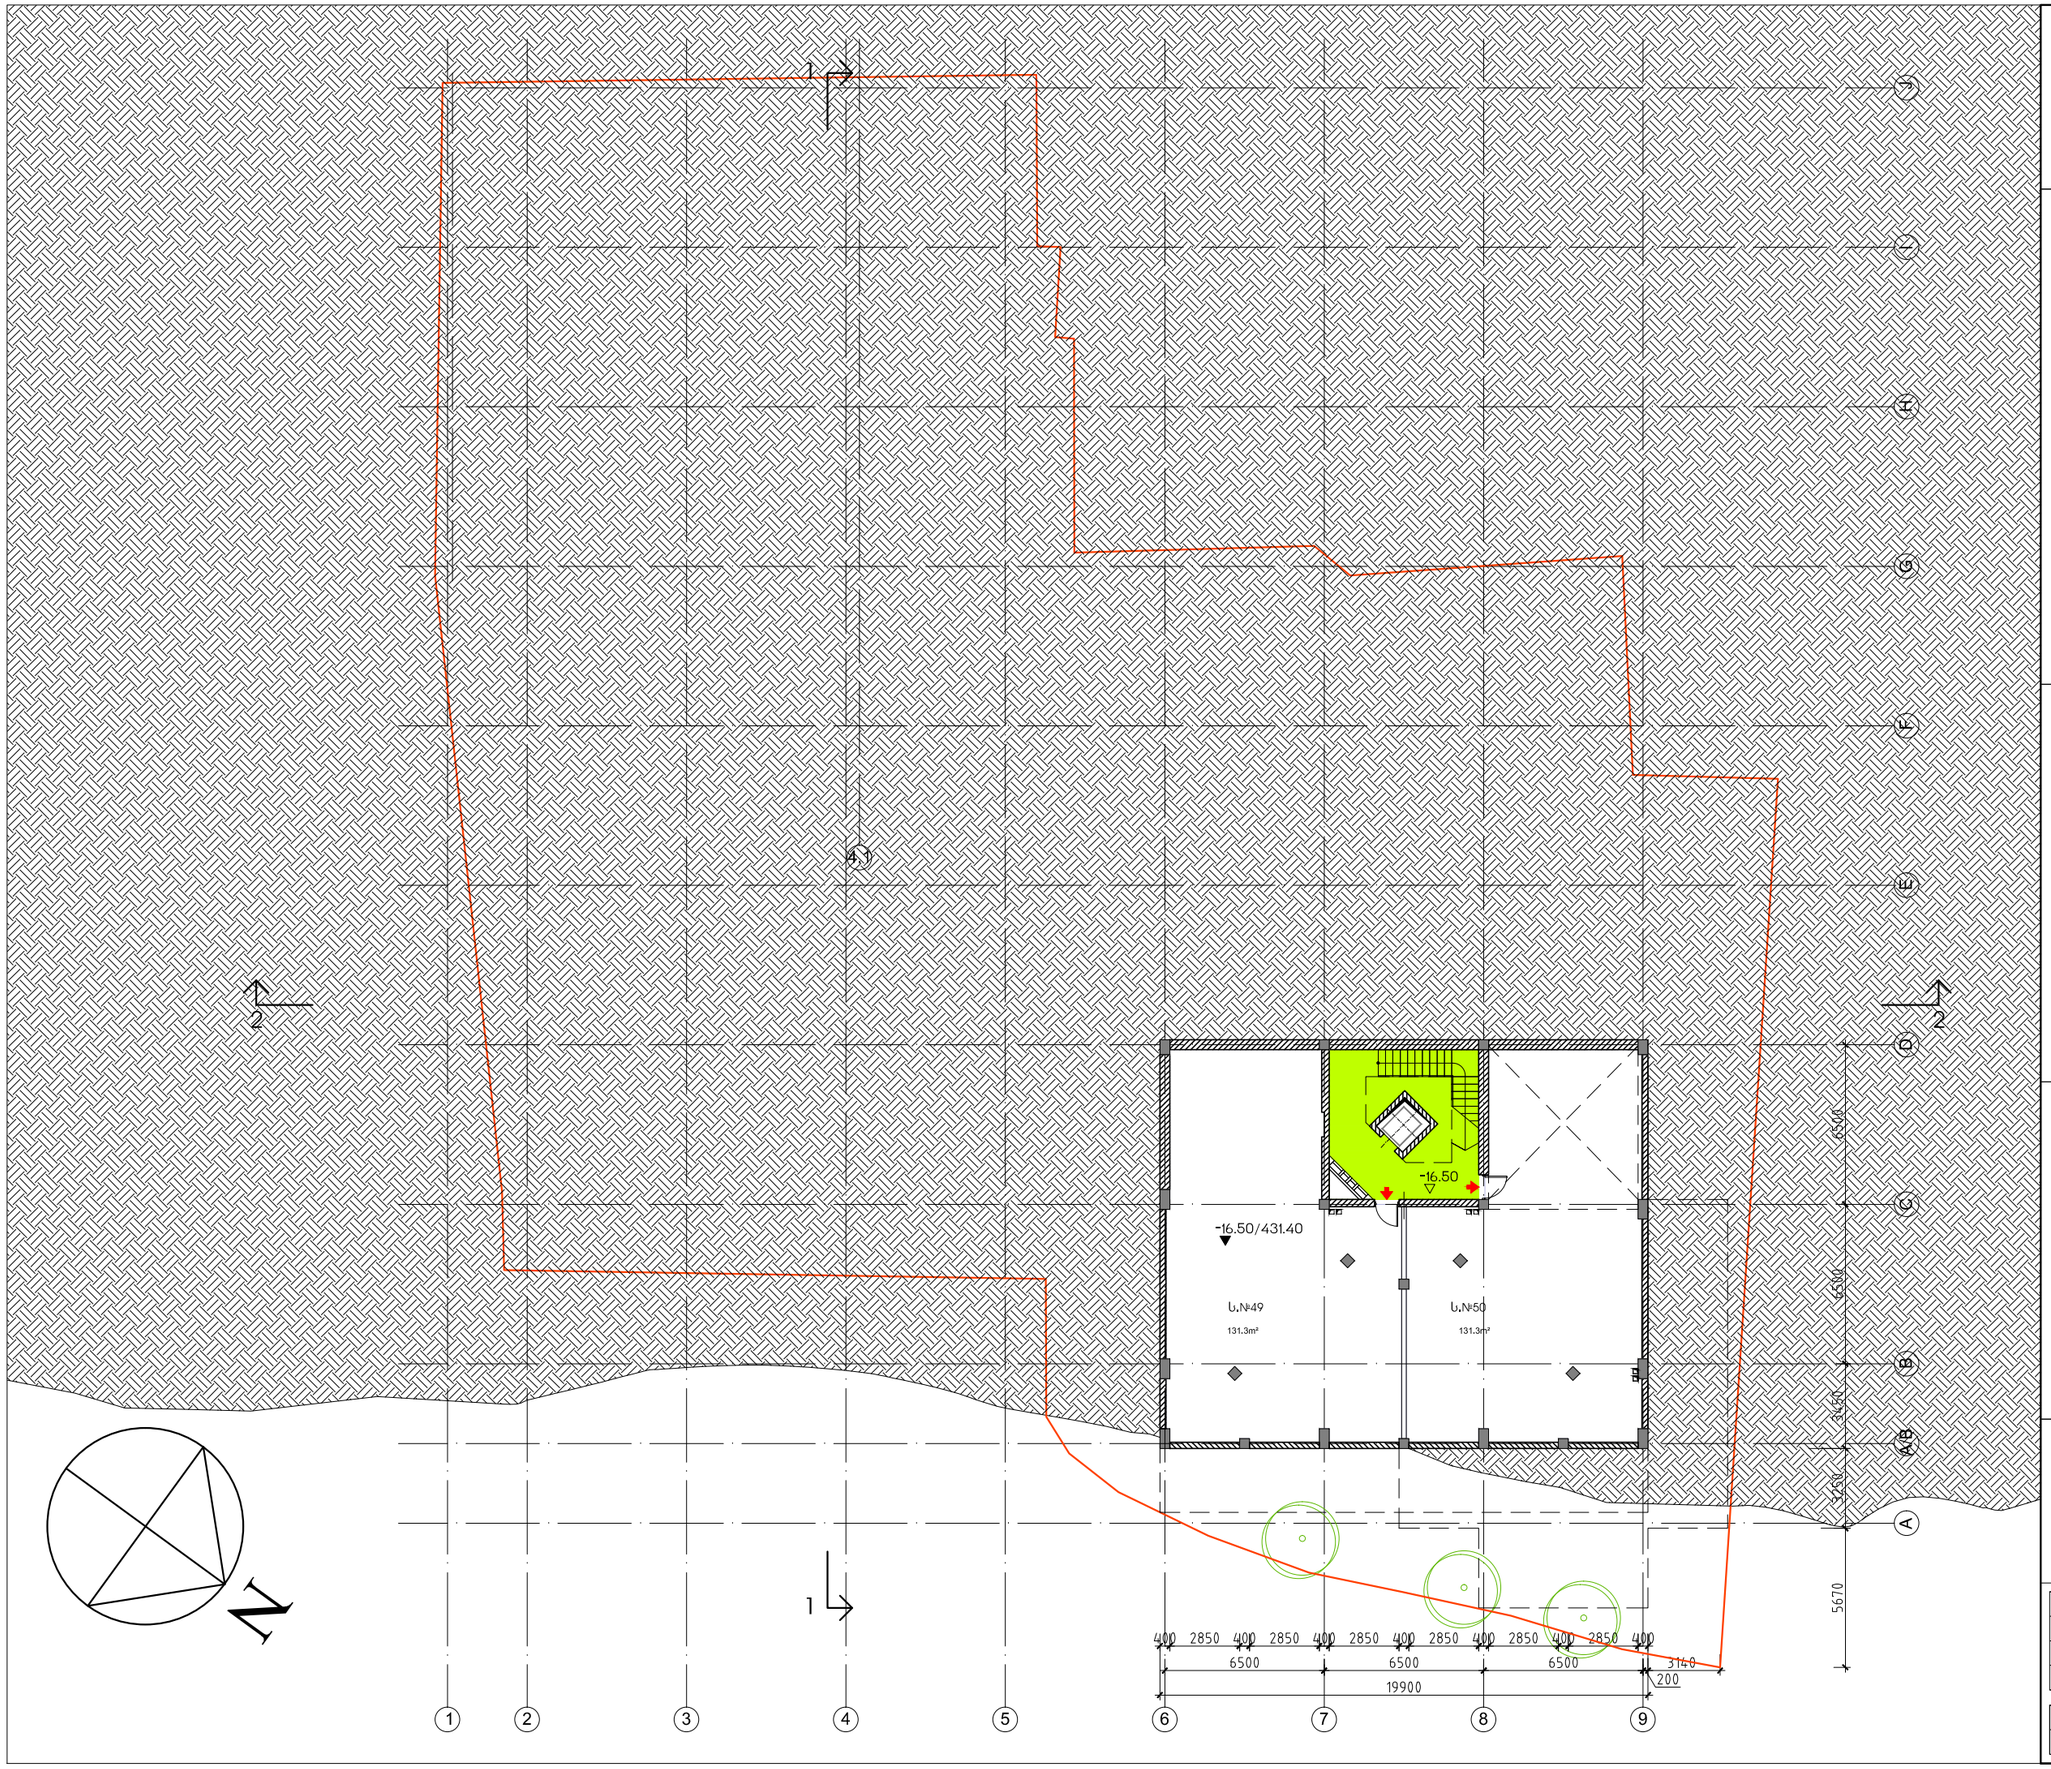

-V სართულუს გეგმა

საცხოვრებელი სახლი „ტერასა„
ლ.ქიაჩელის ქუჩაზე

მაშტაბი 1-250

AA
ATELIER ARCHITECTS

თანამდებობა	სახ.გვარი	ხელმოწერა
პრ.მთ.არქ.	რ.ჩომახიძე	
დახაზა	რ.ჩომახიძე	
შეამოწმა	ი.შარაბიძე	

თარიღი	ფ.№/რაოდენობა	
05.09.2017		A3

საცხოვრებელი სახლი „ტერასა„
ლ.ძიაჩელის ქუჩაზე

-IV სართულის გეგმა

მაშტაბი 1-250

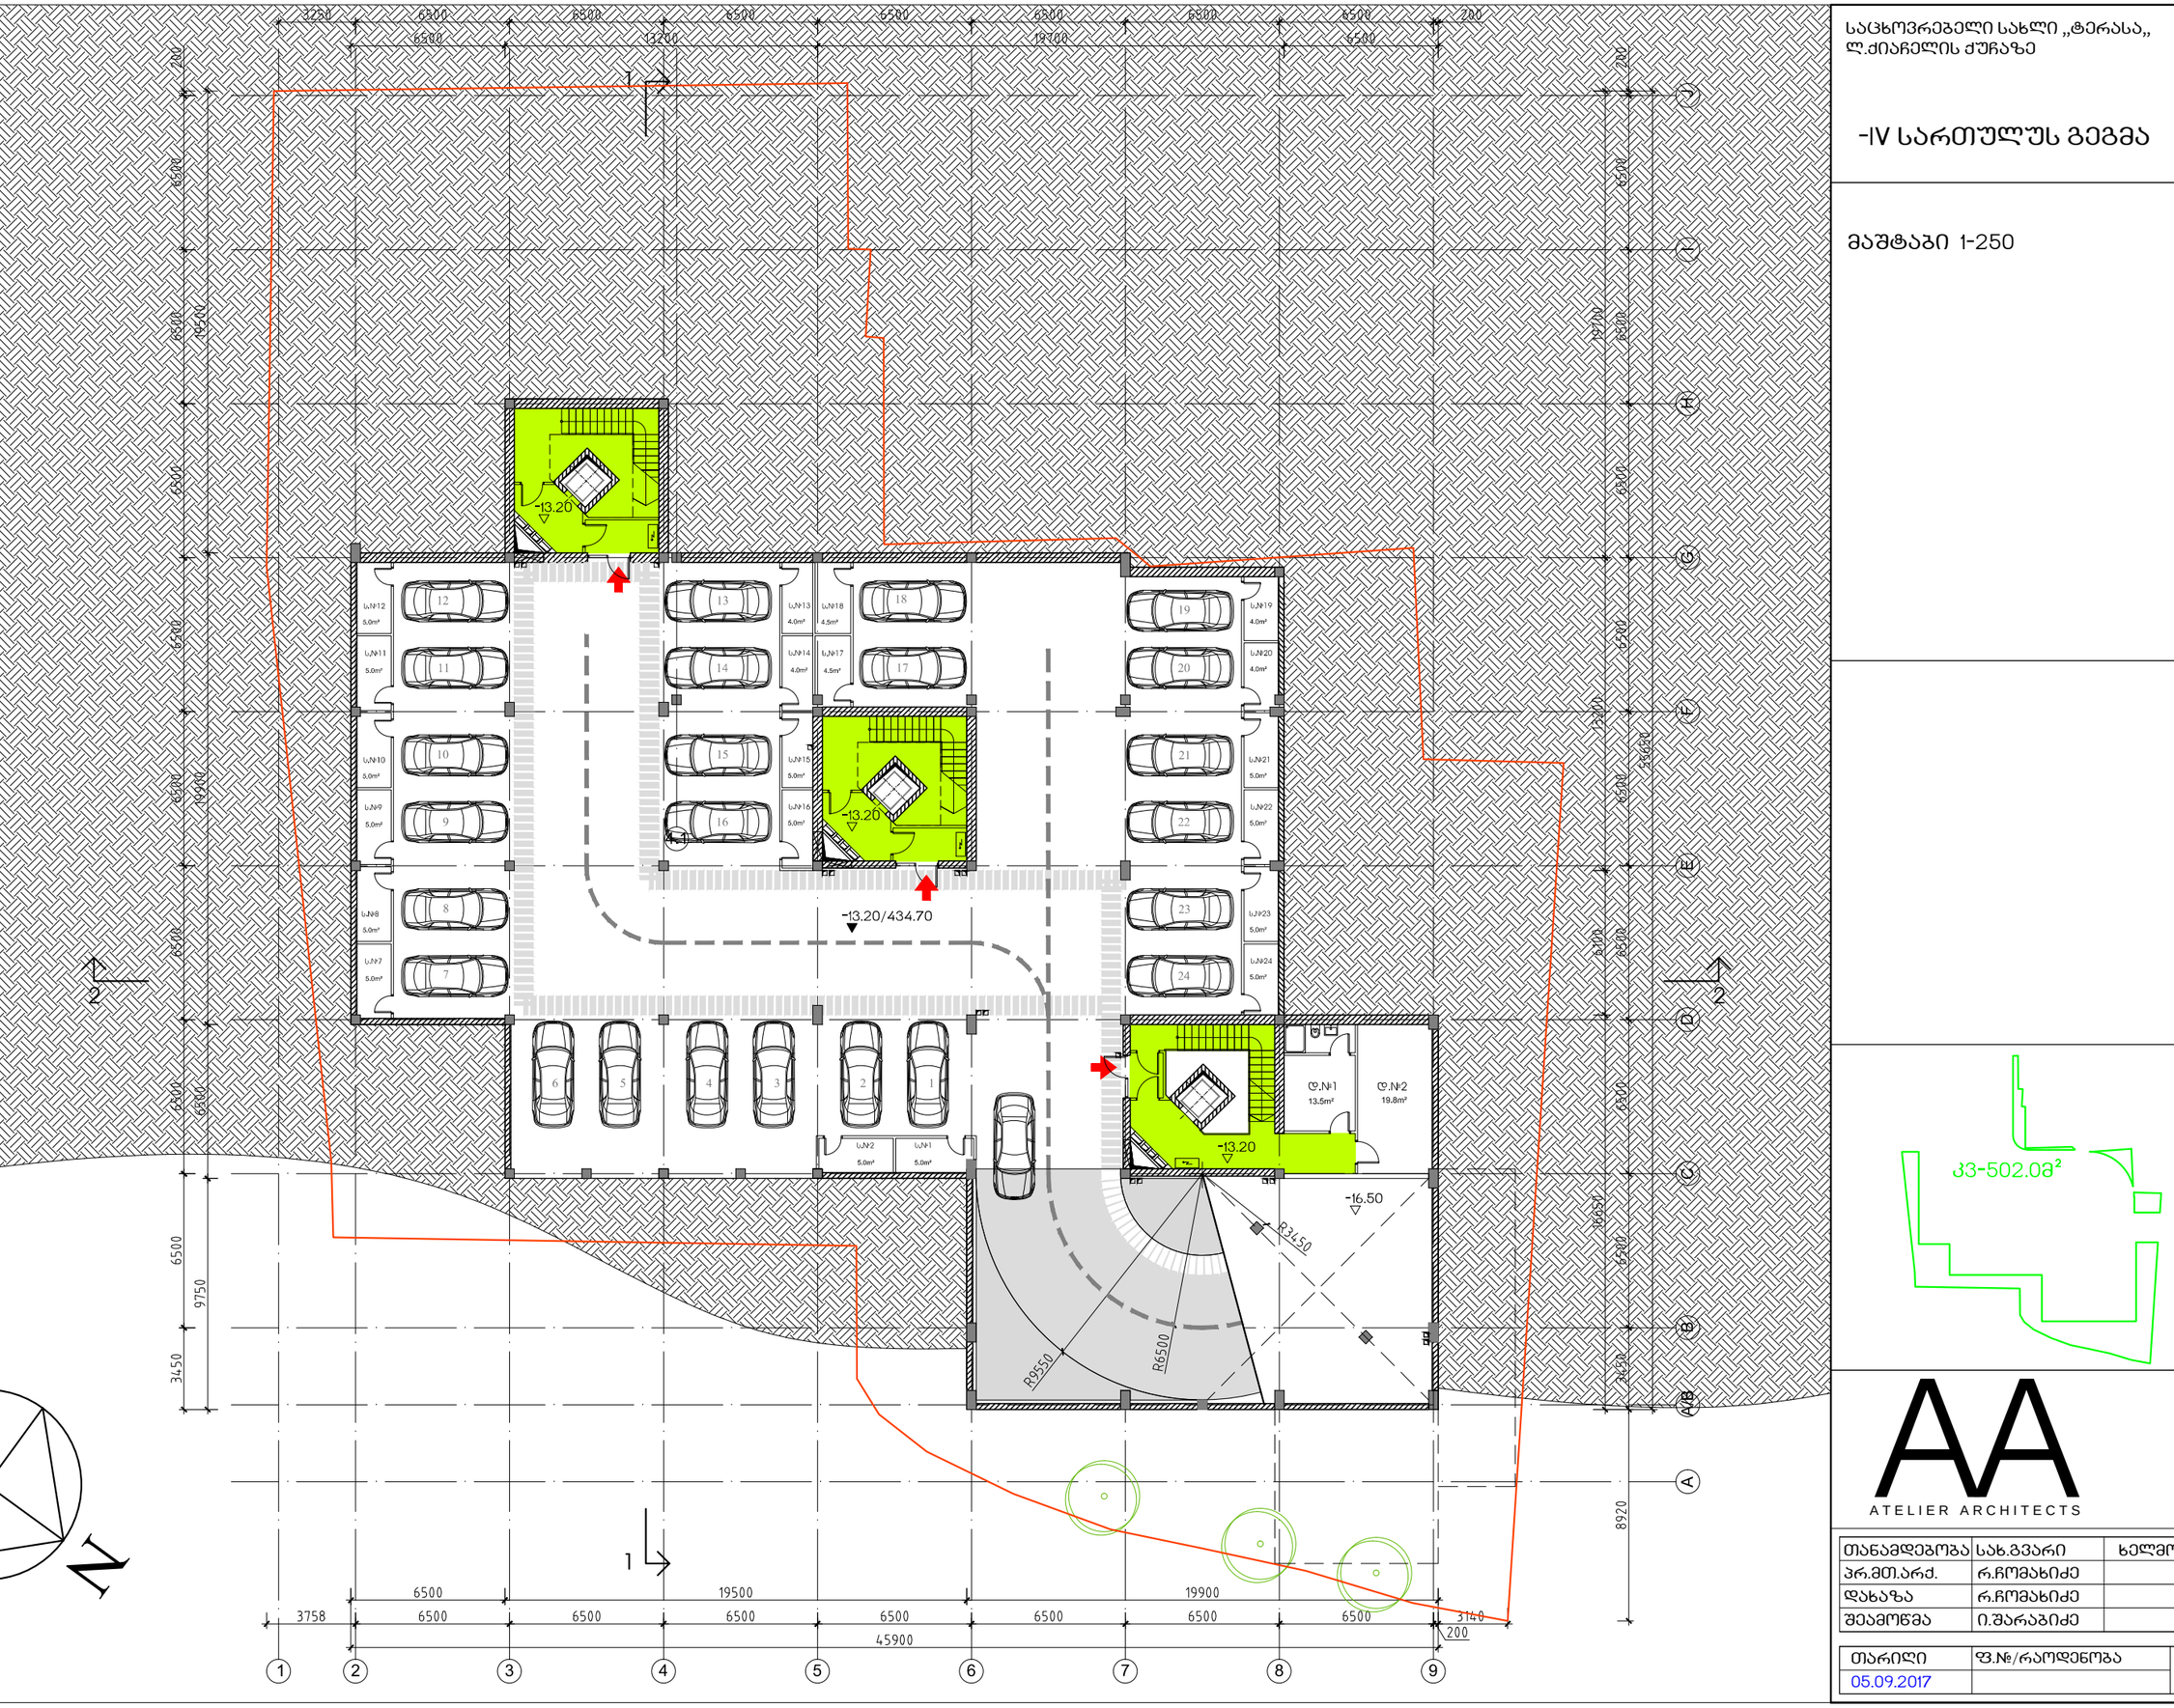

ATELIER ARCHITECTS

თანამდებობა	სახ.გვარი	ხელმოწერა
პრ.მთ.არქ.	რ.ჩომახიძე	
დახაზა	რ.ჩომახიძე	
შეამოწმა	ი.შარაბიძე	

თარიღი	ფ.№/რაოდენობა	
05.09.2017		A3

საცხოვრებელი სახლი „ტერასა„
ლ.ძიაჩელის ქუჩაზე

-III სართულის გეგმა

მაშტაბი 1-250

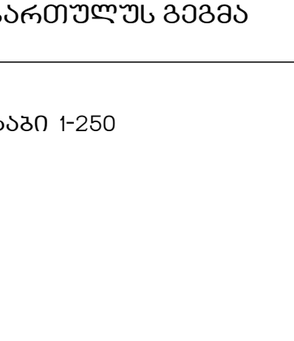

AA
ATELIER ARCHITECTS

თანამდებობა	სახ.გვარი	ხელმოწერა
არ.მთ.არქ.	რ.ჩომახიძე	
დახაზა	რ.ჩომახიძე	
შეამოწმა	ი.შარაბიძე	

თარიღი	ფ.№/რაოდენობა	
05.09.2017		A3

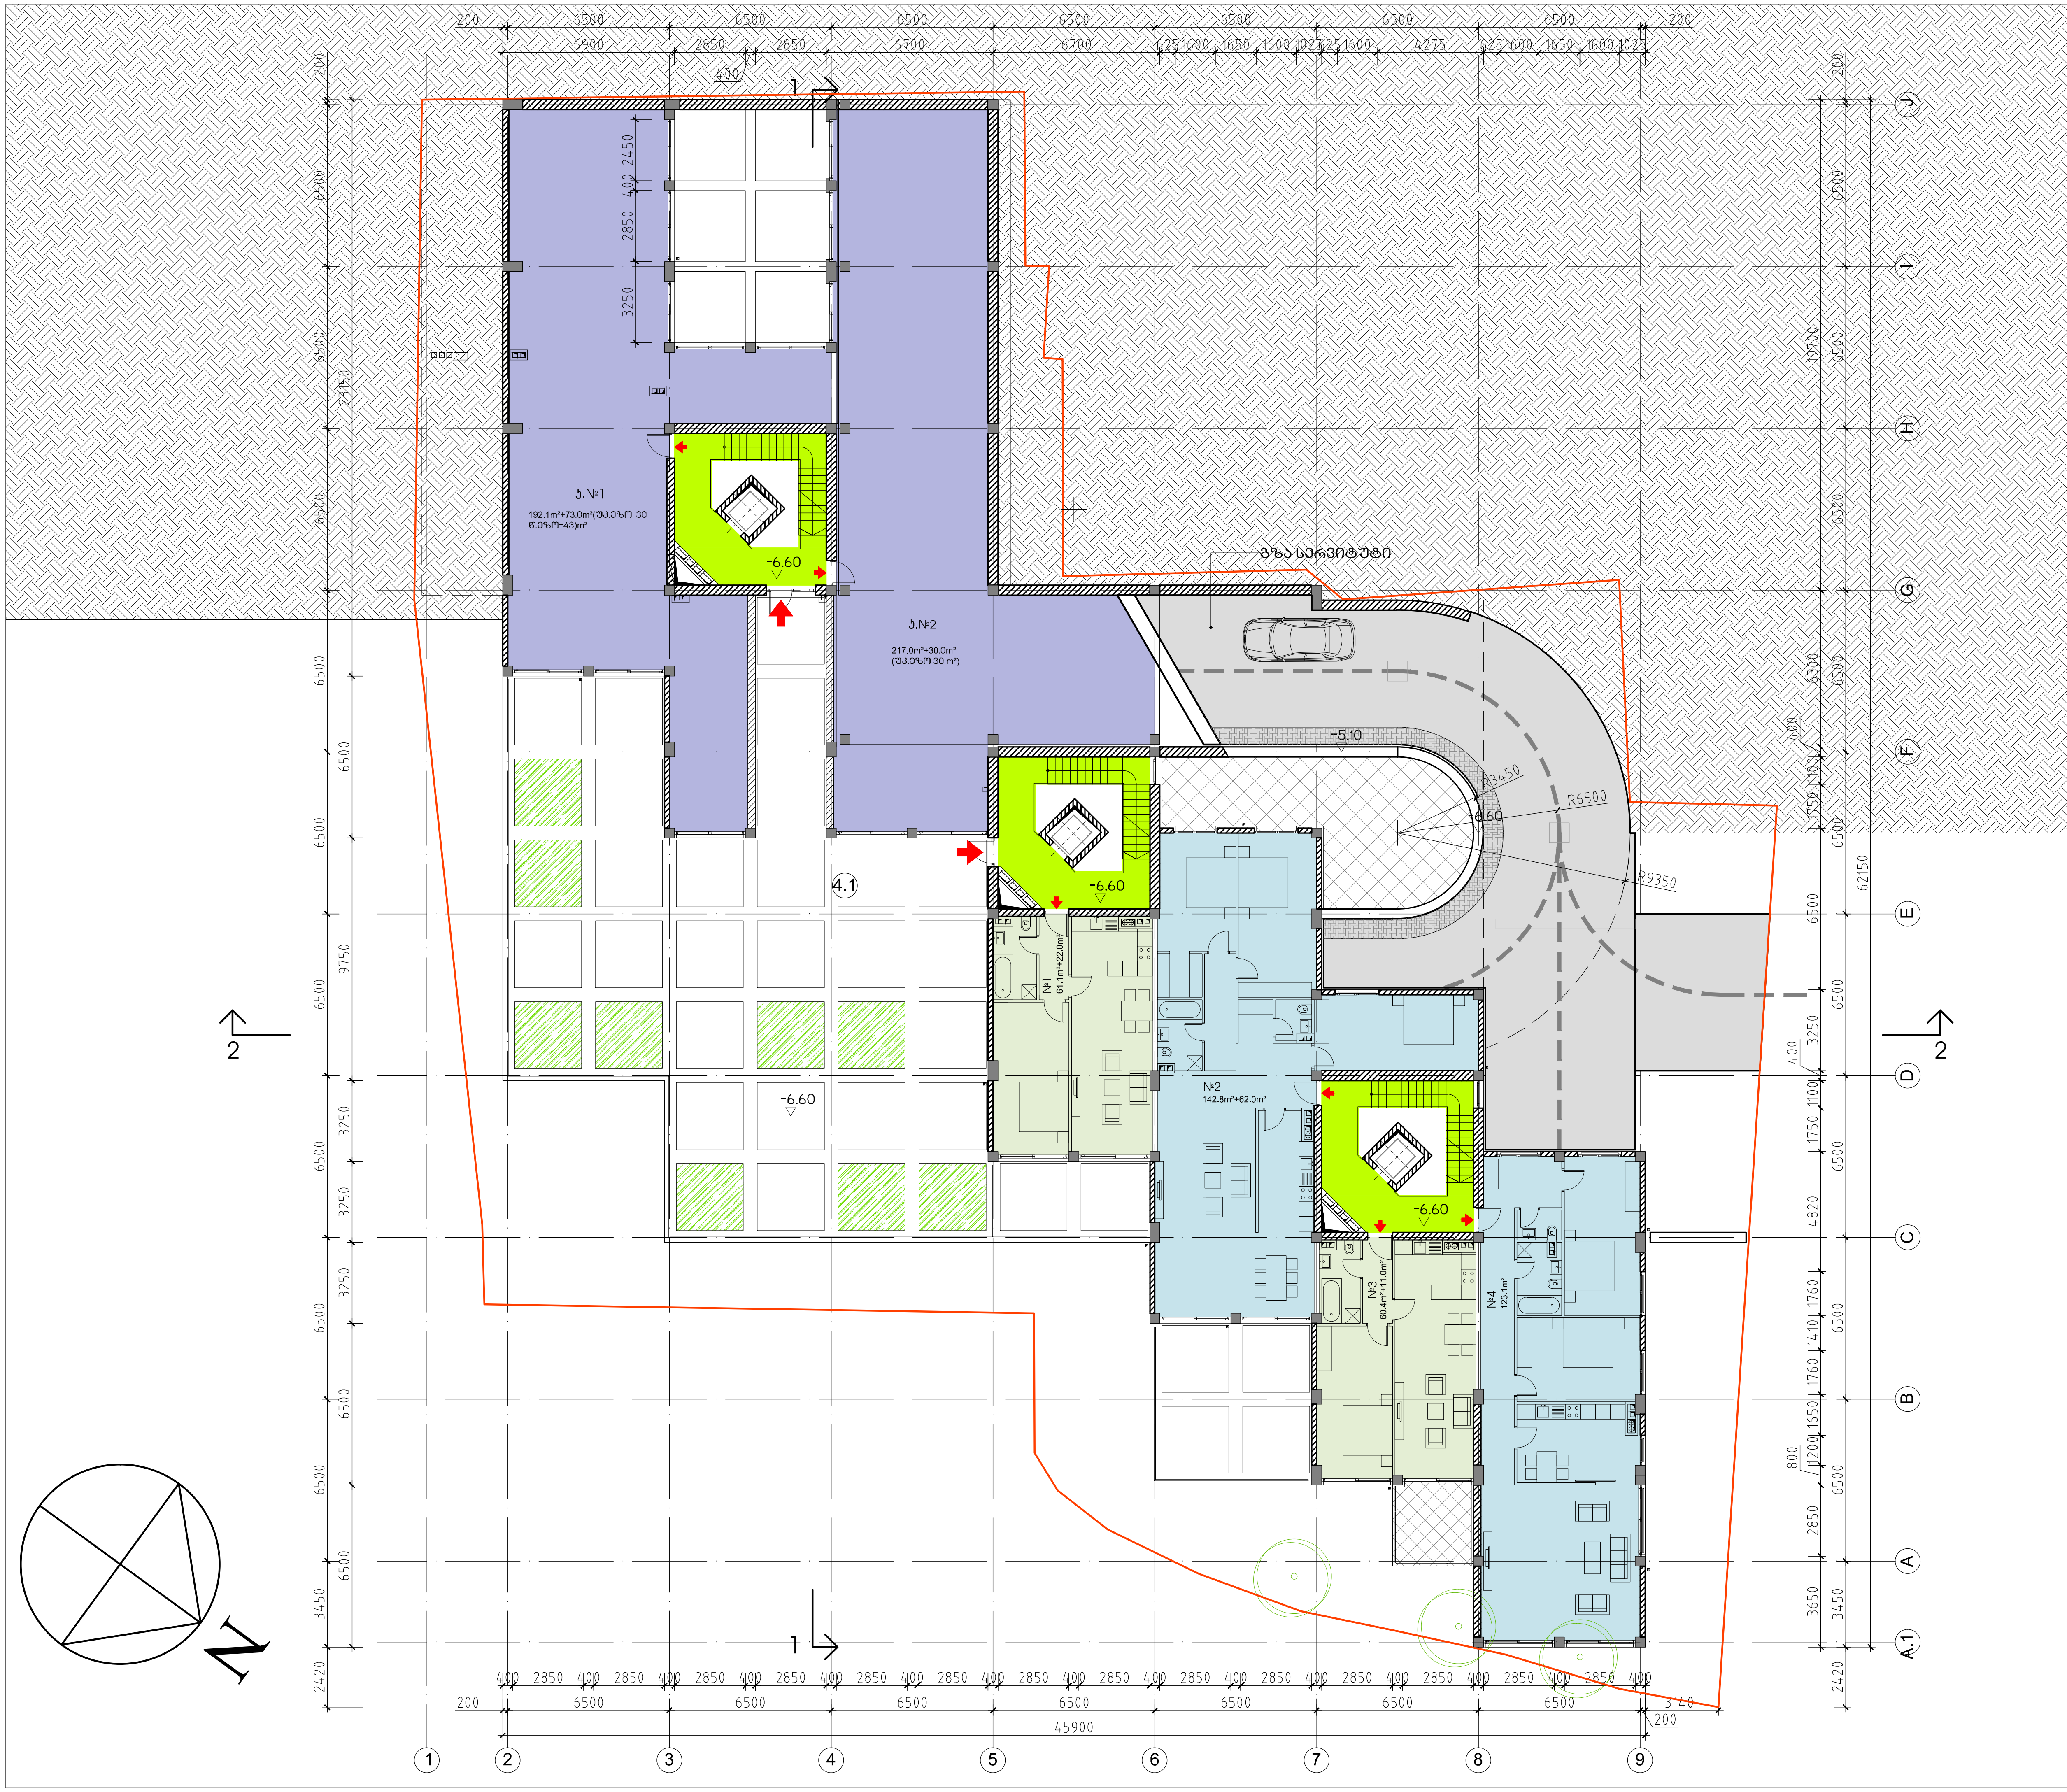

საცხოვრებელი სახლი „ტერასა„
ლ.ქიაჩელის ქუჩაზე

-II სართულის გეგმა

მასშტაბი 1-250

კ2-510.7მ²

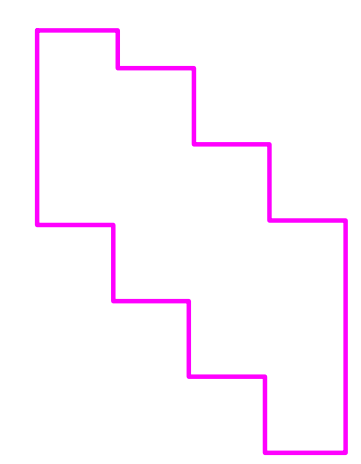

კ3-502.0მ²

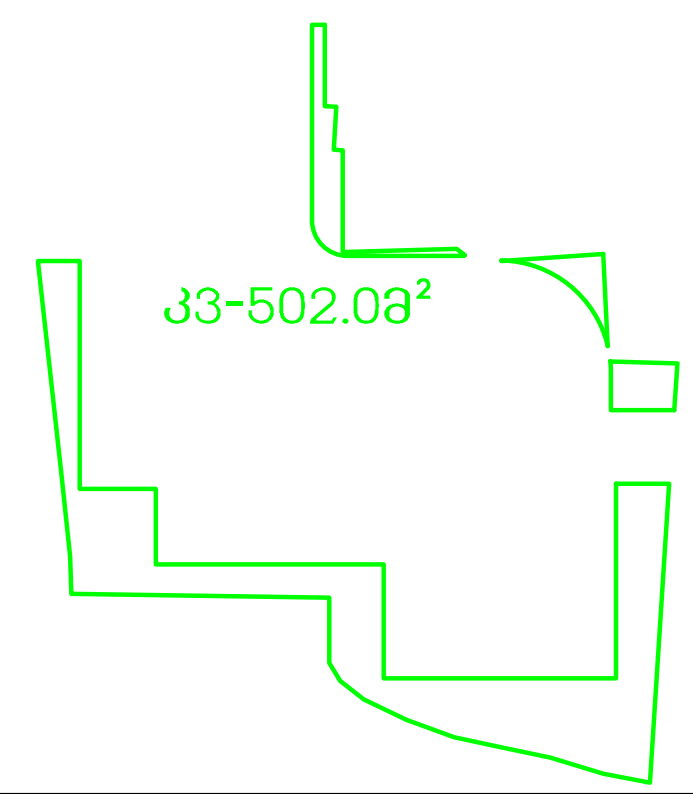

ATELIER ARCHITECTS

თანამდებობა	სახ.გვარი	ხელმოწერა
პრ.მთ.არქ.	რ.ჩომახიძე	
დახაზა	რ.ჩომახიძე	
შეამოწმა	ი.შარაბიძე	

თარიღი	ფ.№/რაოდენობა	A3
05.09.2017		

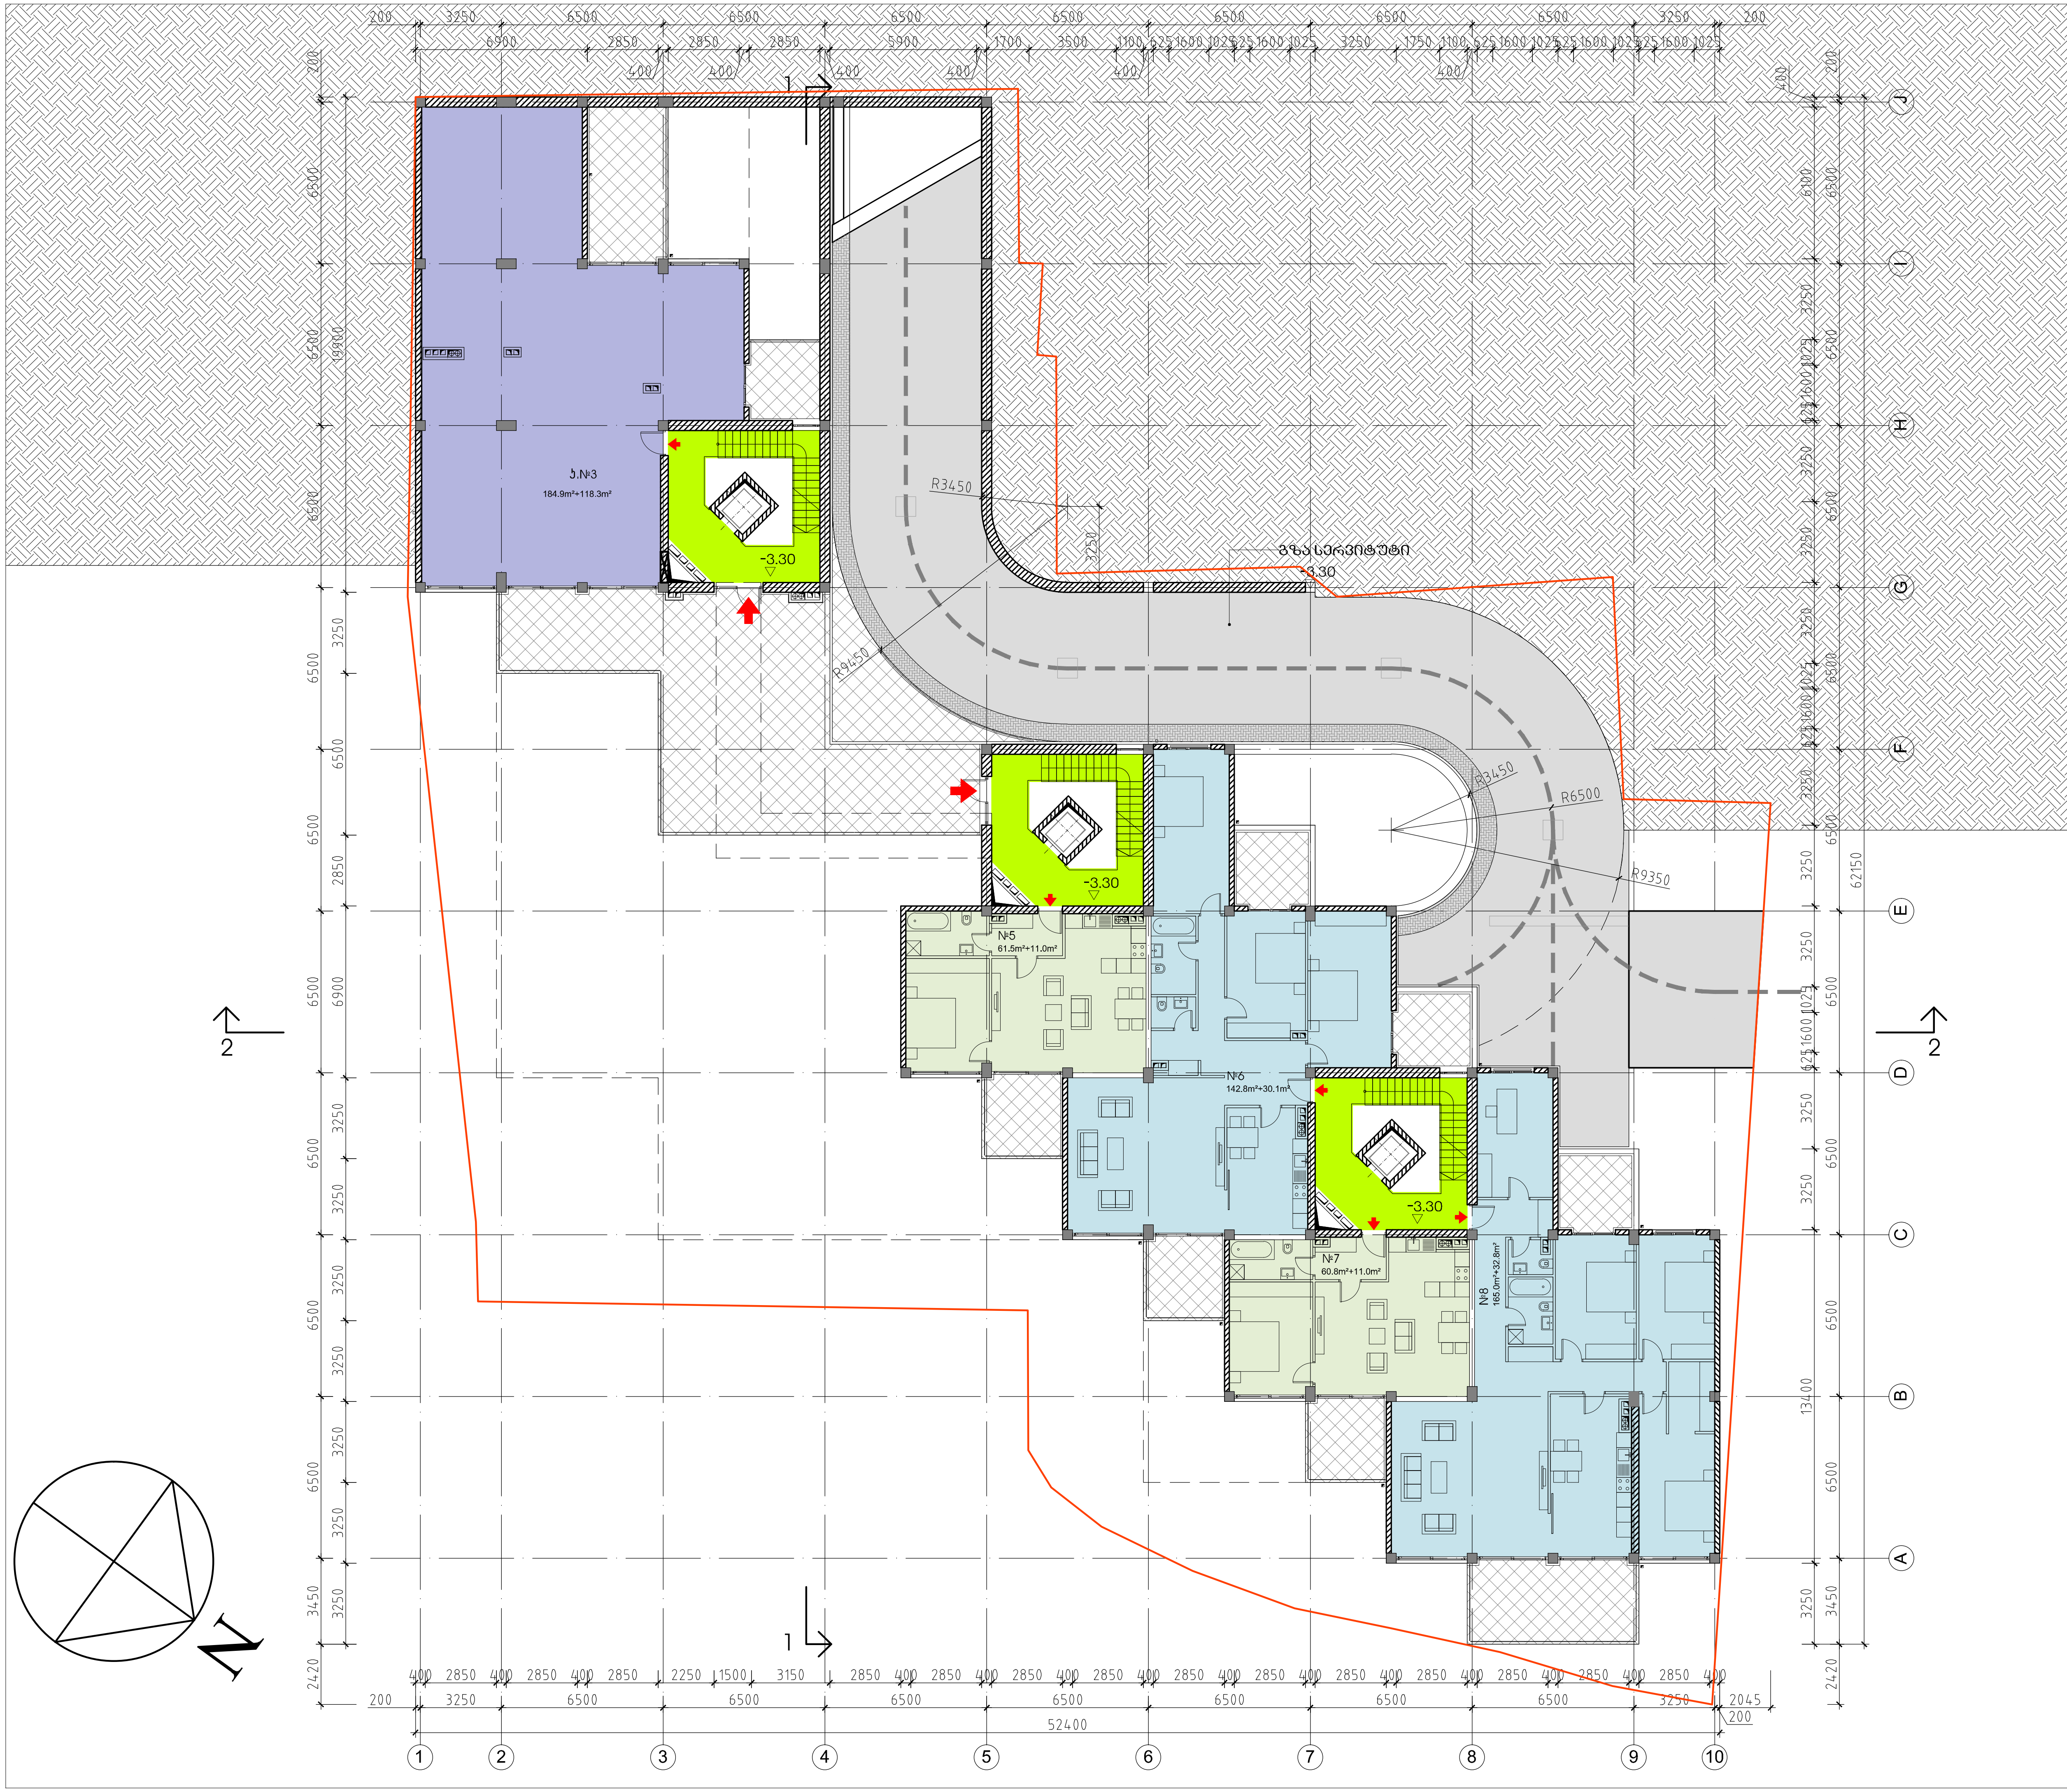

საცხოვრებელი სახლი „ტერასა„
ლ.ქიაჩელის ქუჩაზე

-I სართულუს გეგმა

მაშტაბი 1-250

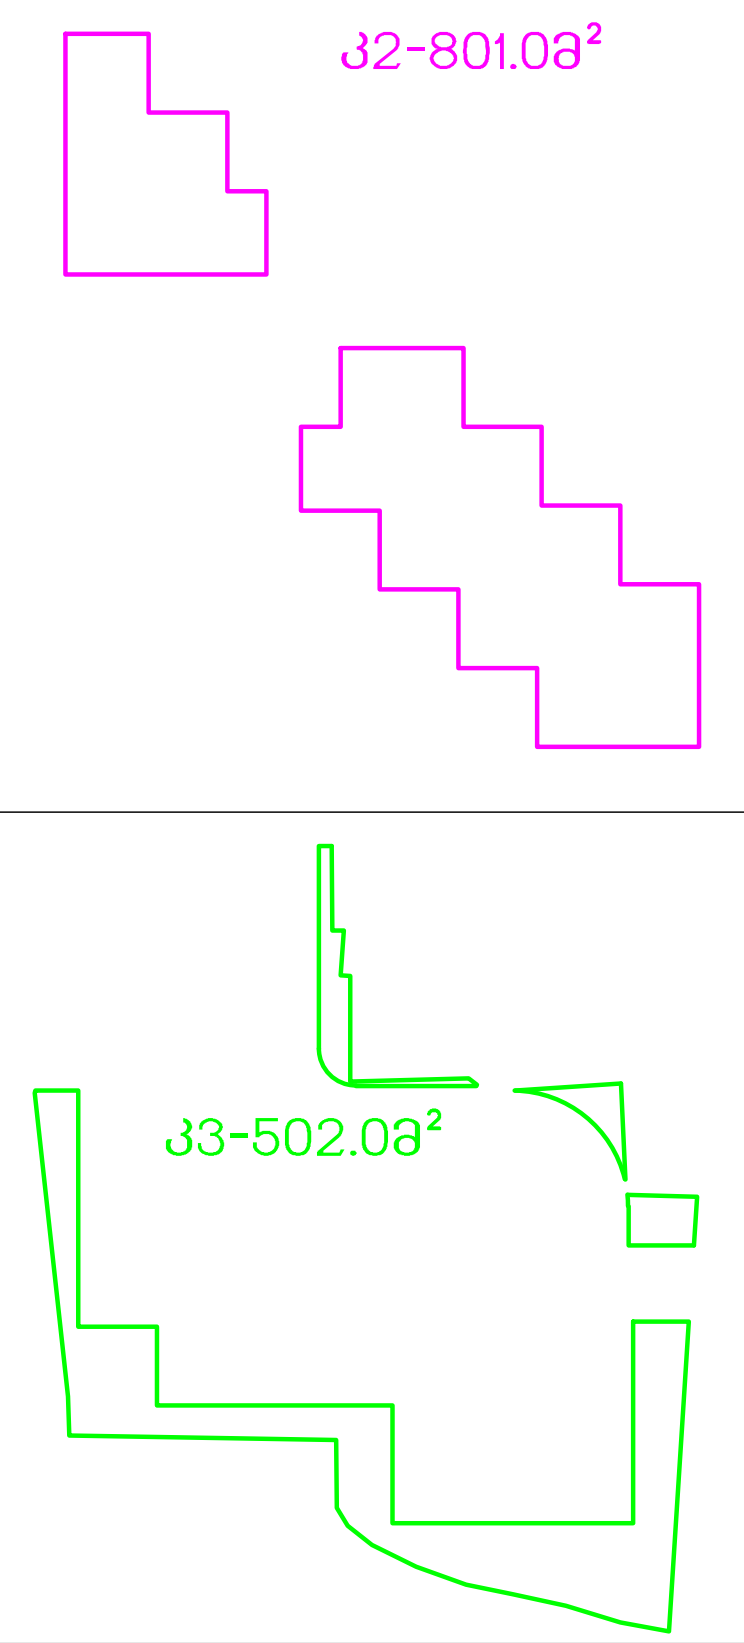

ATELIER ARCHITECTS

თანამდებობა	სახ.გვარი	ხელმოწერა
პრ.მთ.არქ.	რ.ჩომახიძე	
დახაზა	რ.ჩომახიძე	
შეამოწმა	ი.შარაბიძე	

თარიღი	ფ.№/რაოდენობა	A3
05.09.2017		



საცხოვრებელი სახლი „ტერასა„
ლ.ქიაჩელის ქუჩაზე

I სართულის გეგმა

მასშტაბი 1-250

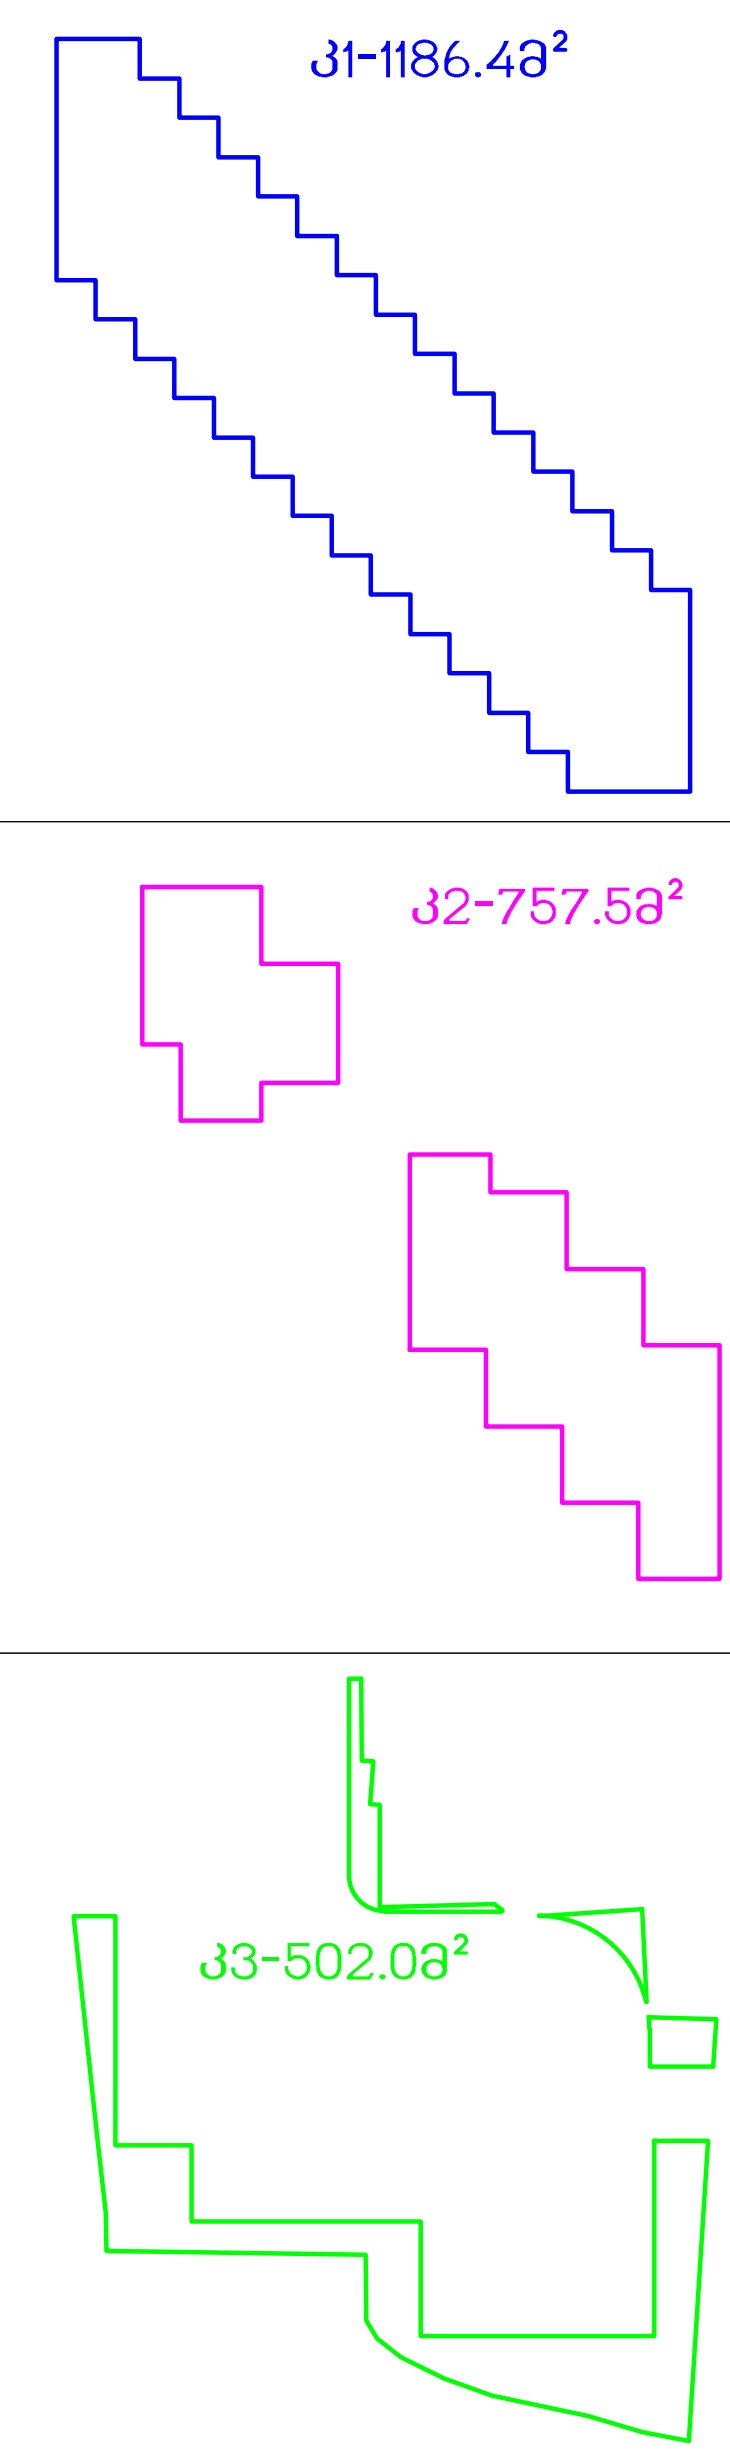

ATELIER ARCHITECTS

თანამდებობა	სახ.გვარი	ხელმოწერა
პრ.მთ.არქ.	რ.ჩომახიძე	
დახაზა	რ.ჩომახიძე	
შეამოწმა	ი.შარაბიძე	

თარიღი	ფ.№/რაოდენობა	A3
5.09.2017		

საცხოვრებელი სახლი „ტერასა„
ლ.ძიაჩელის ქუჩაზე

II სართულის გეგმა

მაშტაბი 1-250

ჯ2-1016.18²

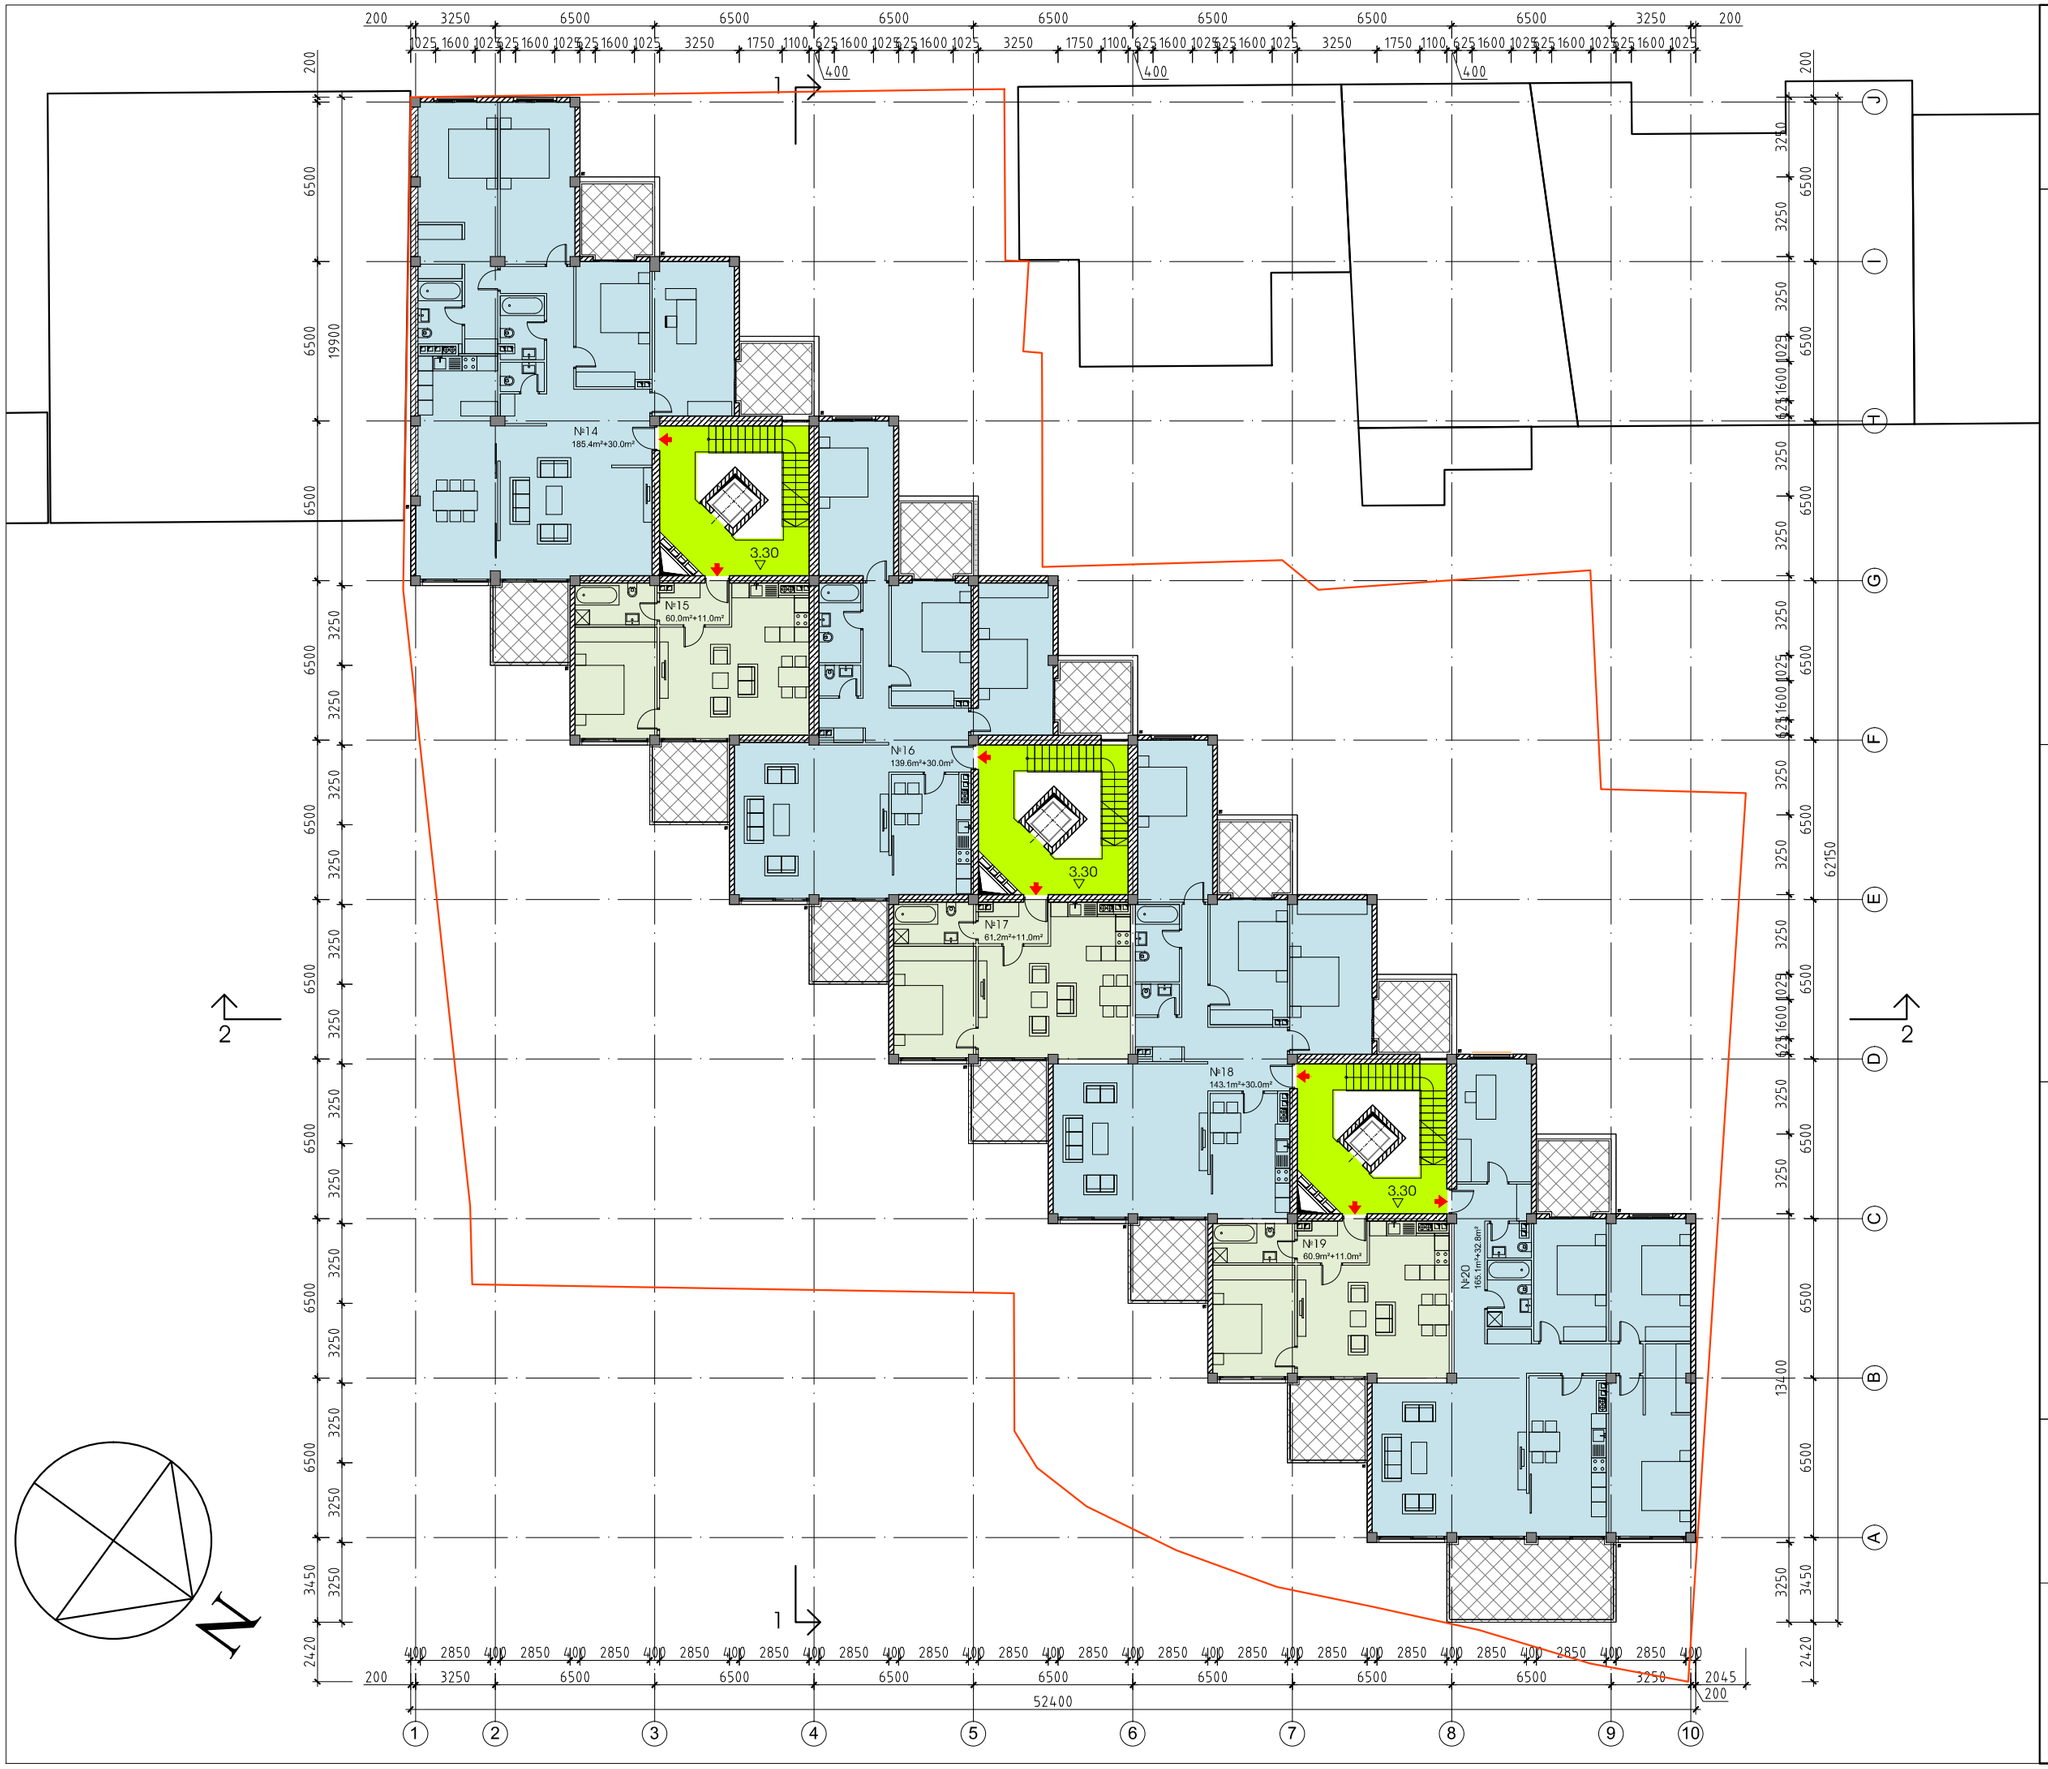

ATELIER ARCHITECTS

თანამდებობა	სახ.გვარი	ხელმოწერა
პრ.მთ.არქ.	რ.ჩომახიძე	
დახაზა	რ.ჩომახიძე	
შეამოწმა	ი.შარაბიძე	

თარიღი	ფ.№/რაოდენობა	
05.09.2017		A3

საცხოვრებელი სახლი „ტერასა„
ლ.ძიაჩელის ქუჩაზე

III სართულის გეგმა

მაშტაბი 1-250

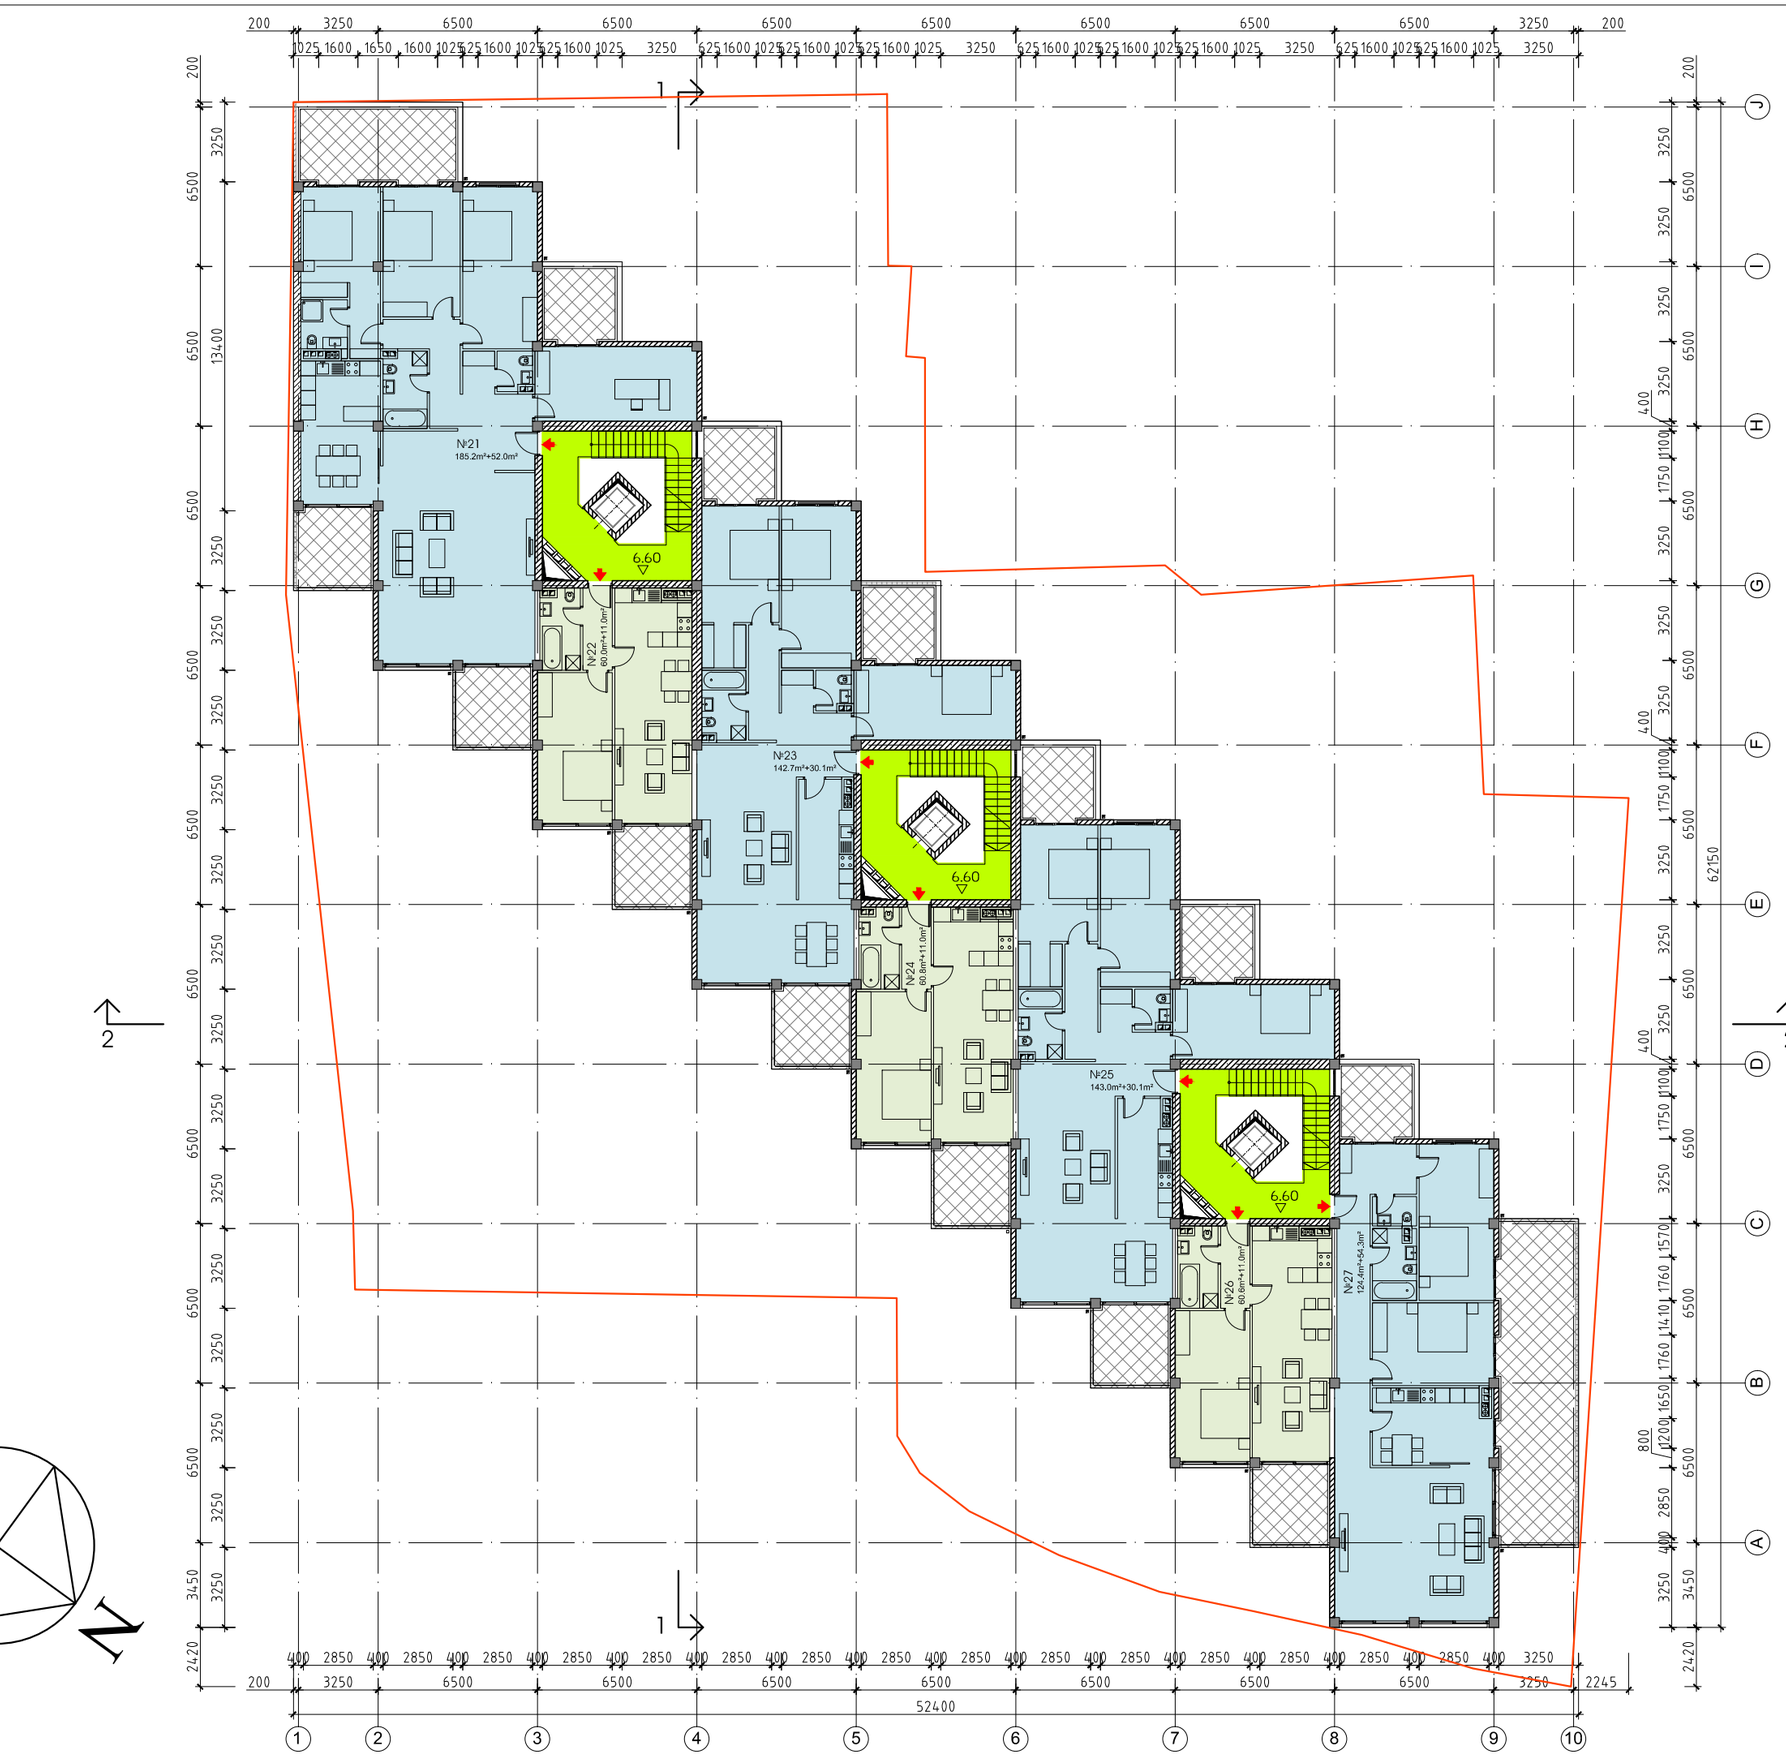

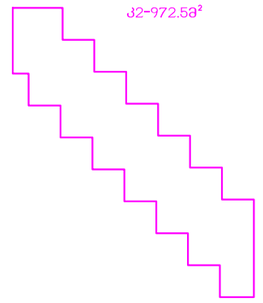

AA
ATELIER ARCHITECTS

თანამდებობა	სახ.გვარი	ხელმოწერა
არ.მთ.არქ.	რ.ჩომახიძე	
დახაზა	რ.ჩომახიძე	
შეამოწმა	ი.შარაბიძე	

თარიღი	ფ.№/რაოდენობა	
05.09.2017		A3

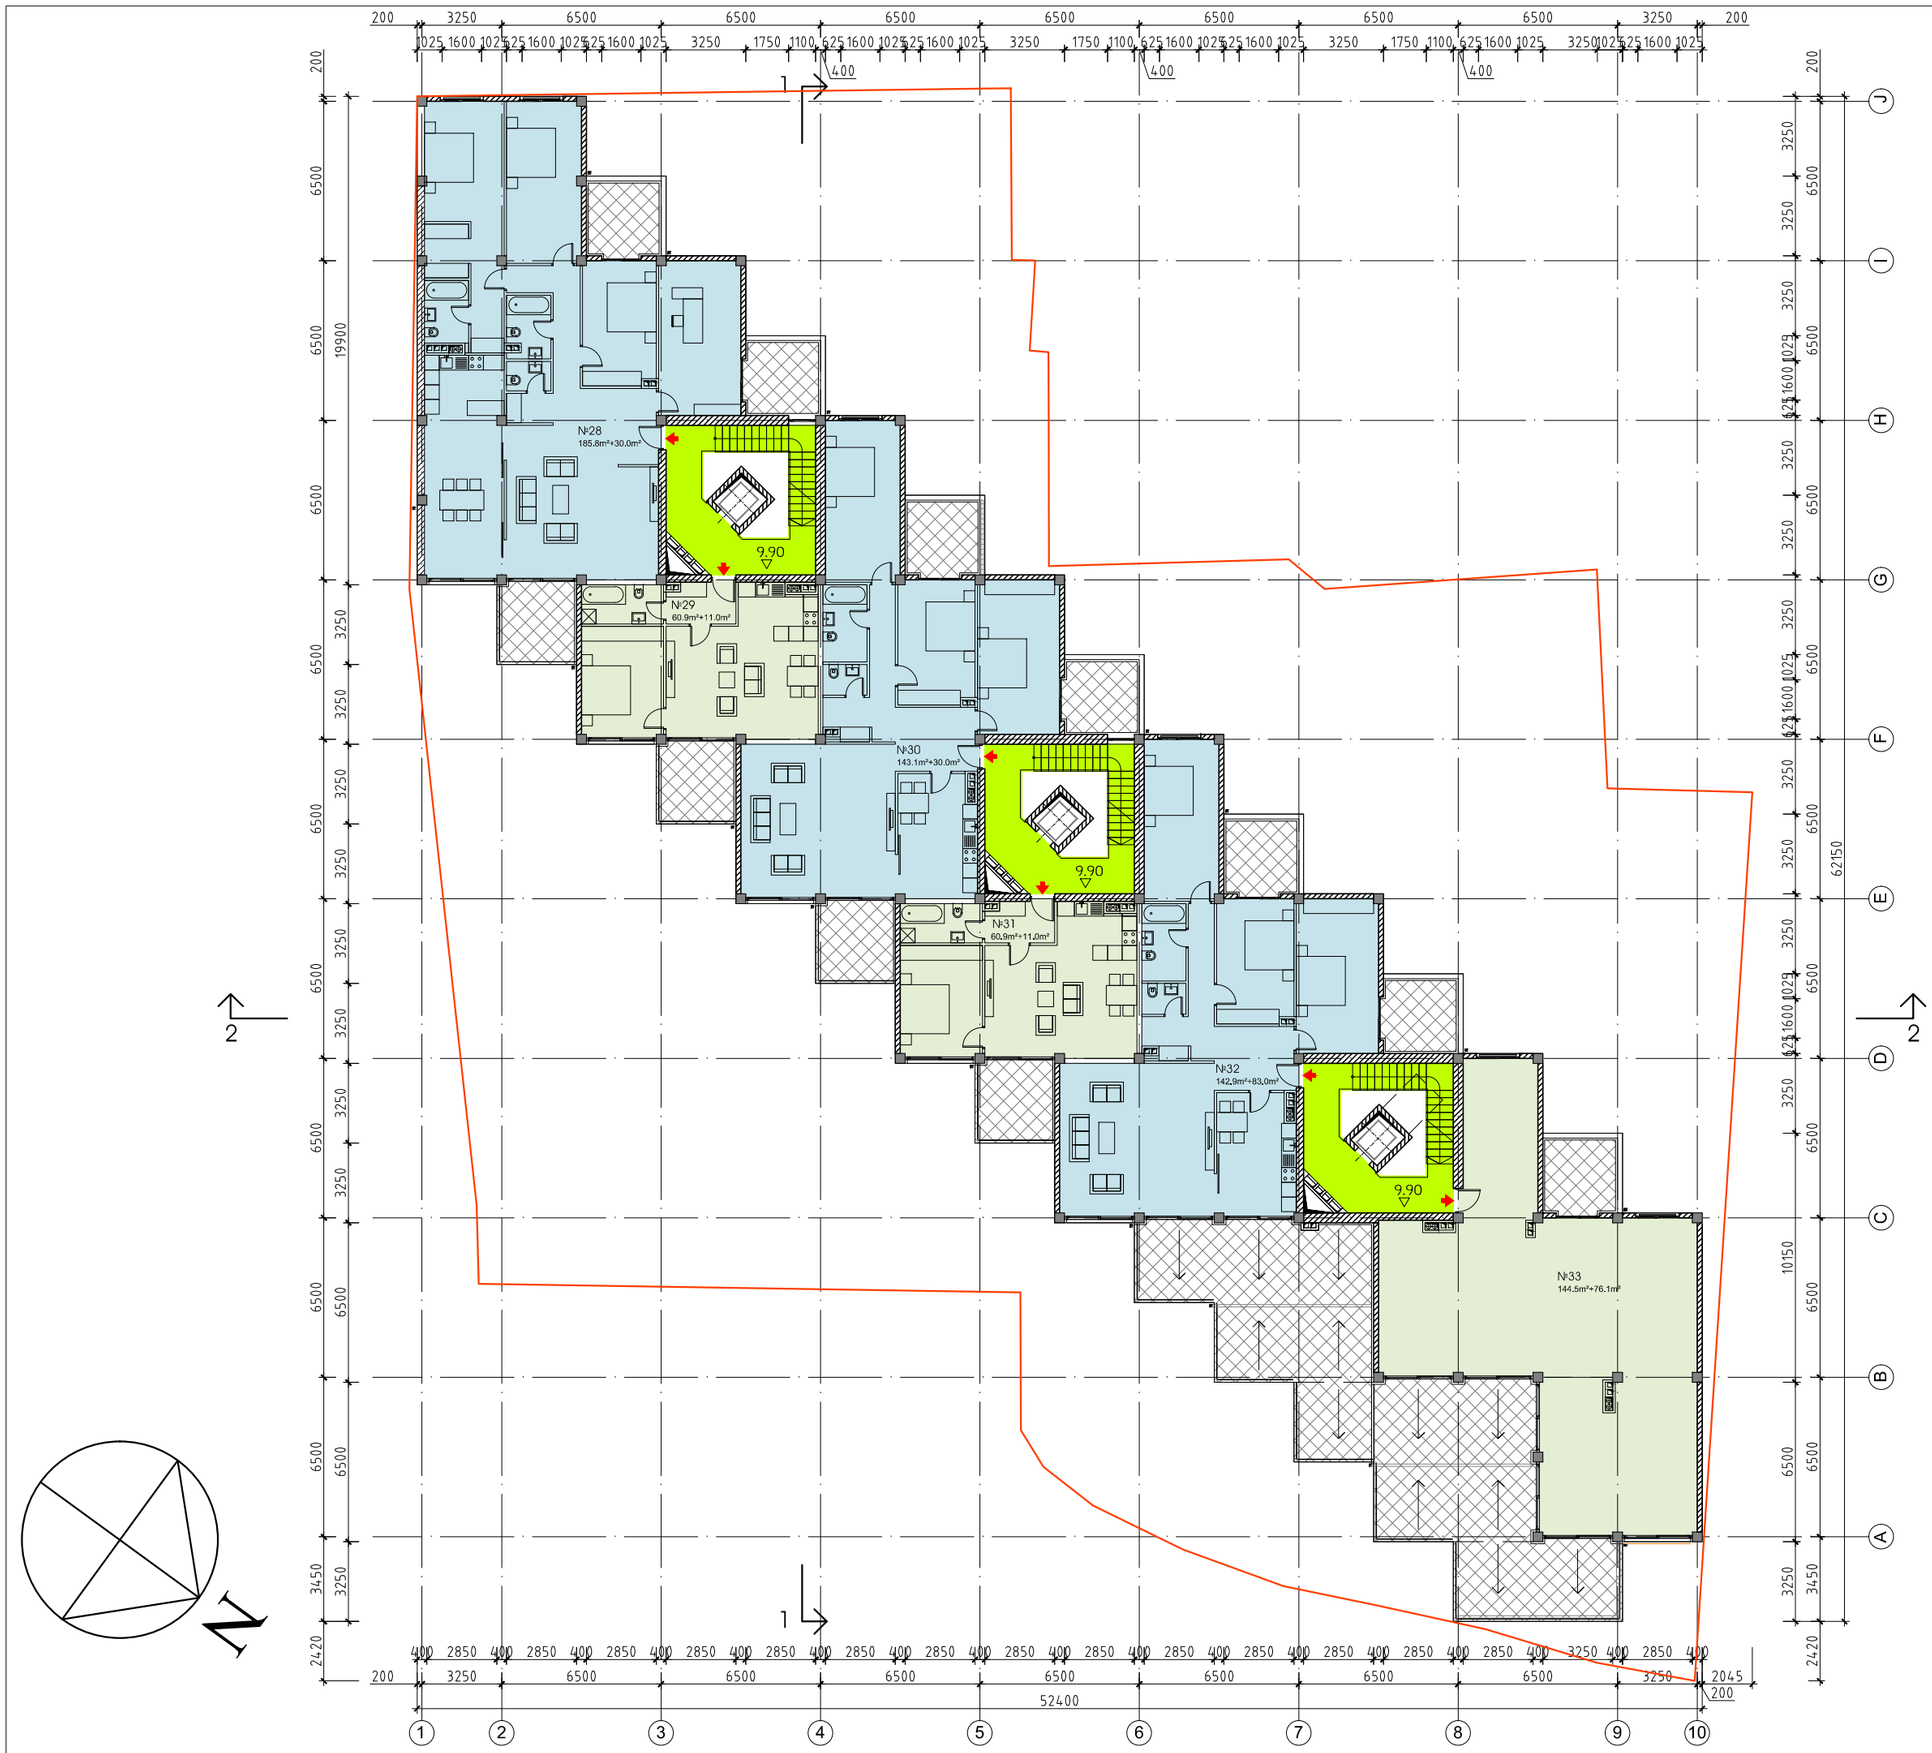

საცხოვრებელი სახლი „ტერასა„
ლ.ძიაჩელის ქუჩაზე

IV სართულის გეგმა

მაშტაბი 1-250

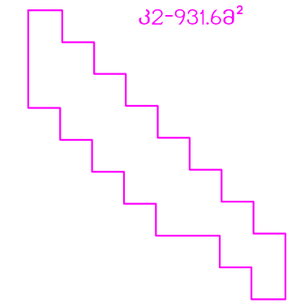

ATELIER ARCHITECTS

თანამდებობა	სახ.გვარი	ხელმოწერა
არ.მთ.არქ.	რ.ჩომახიძე	
დახაზა	რ.ჩომახიძე	
შეამოწმა	ი.შარაბიძე	

თარიღი	ფ.№/რაოდენობა	
05.09.2017		A3

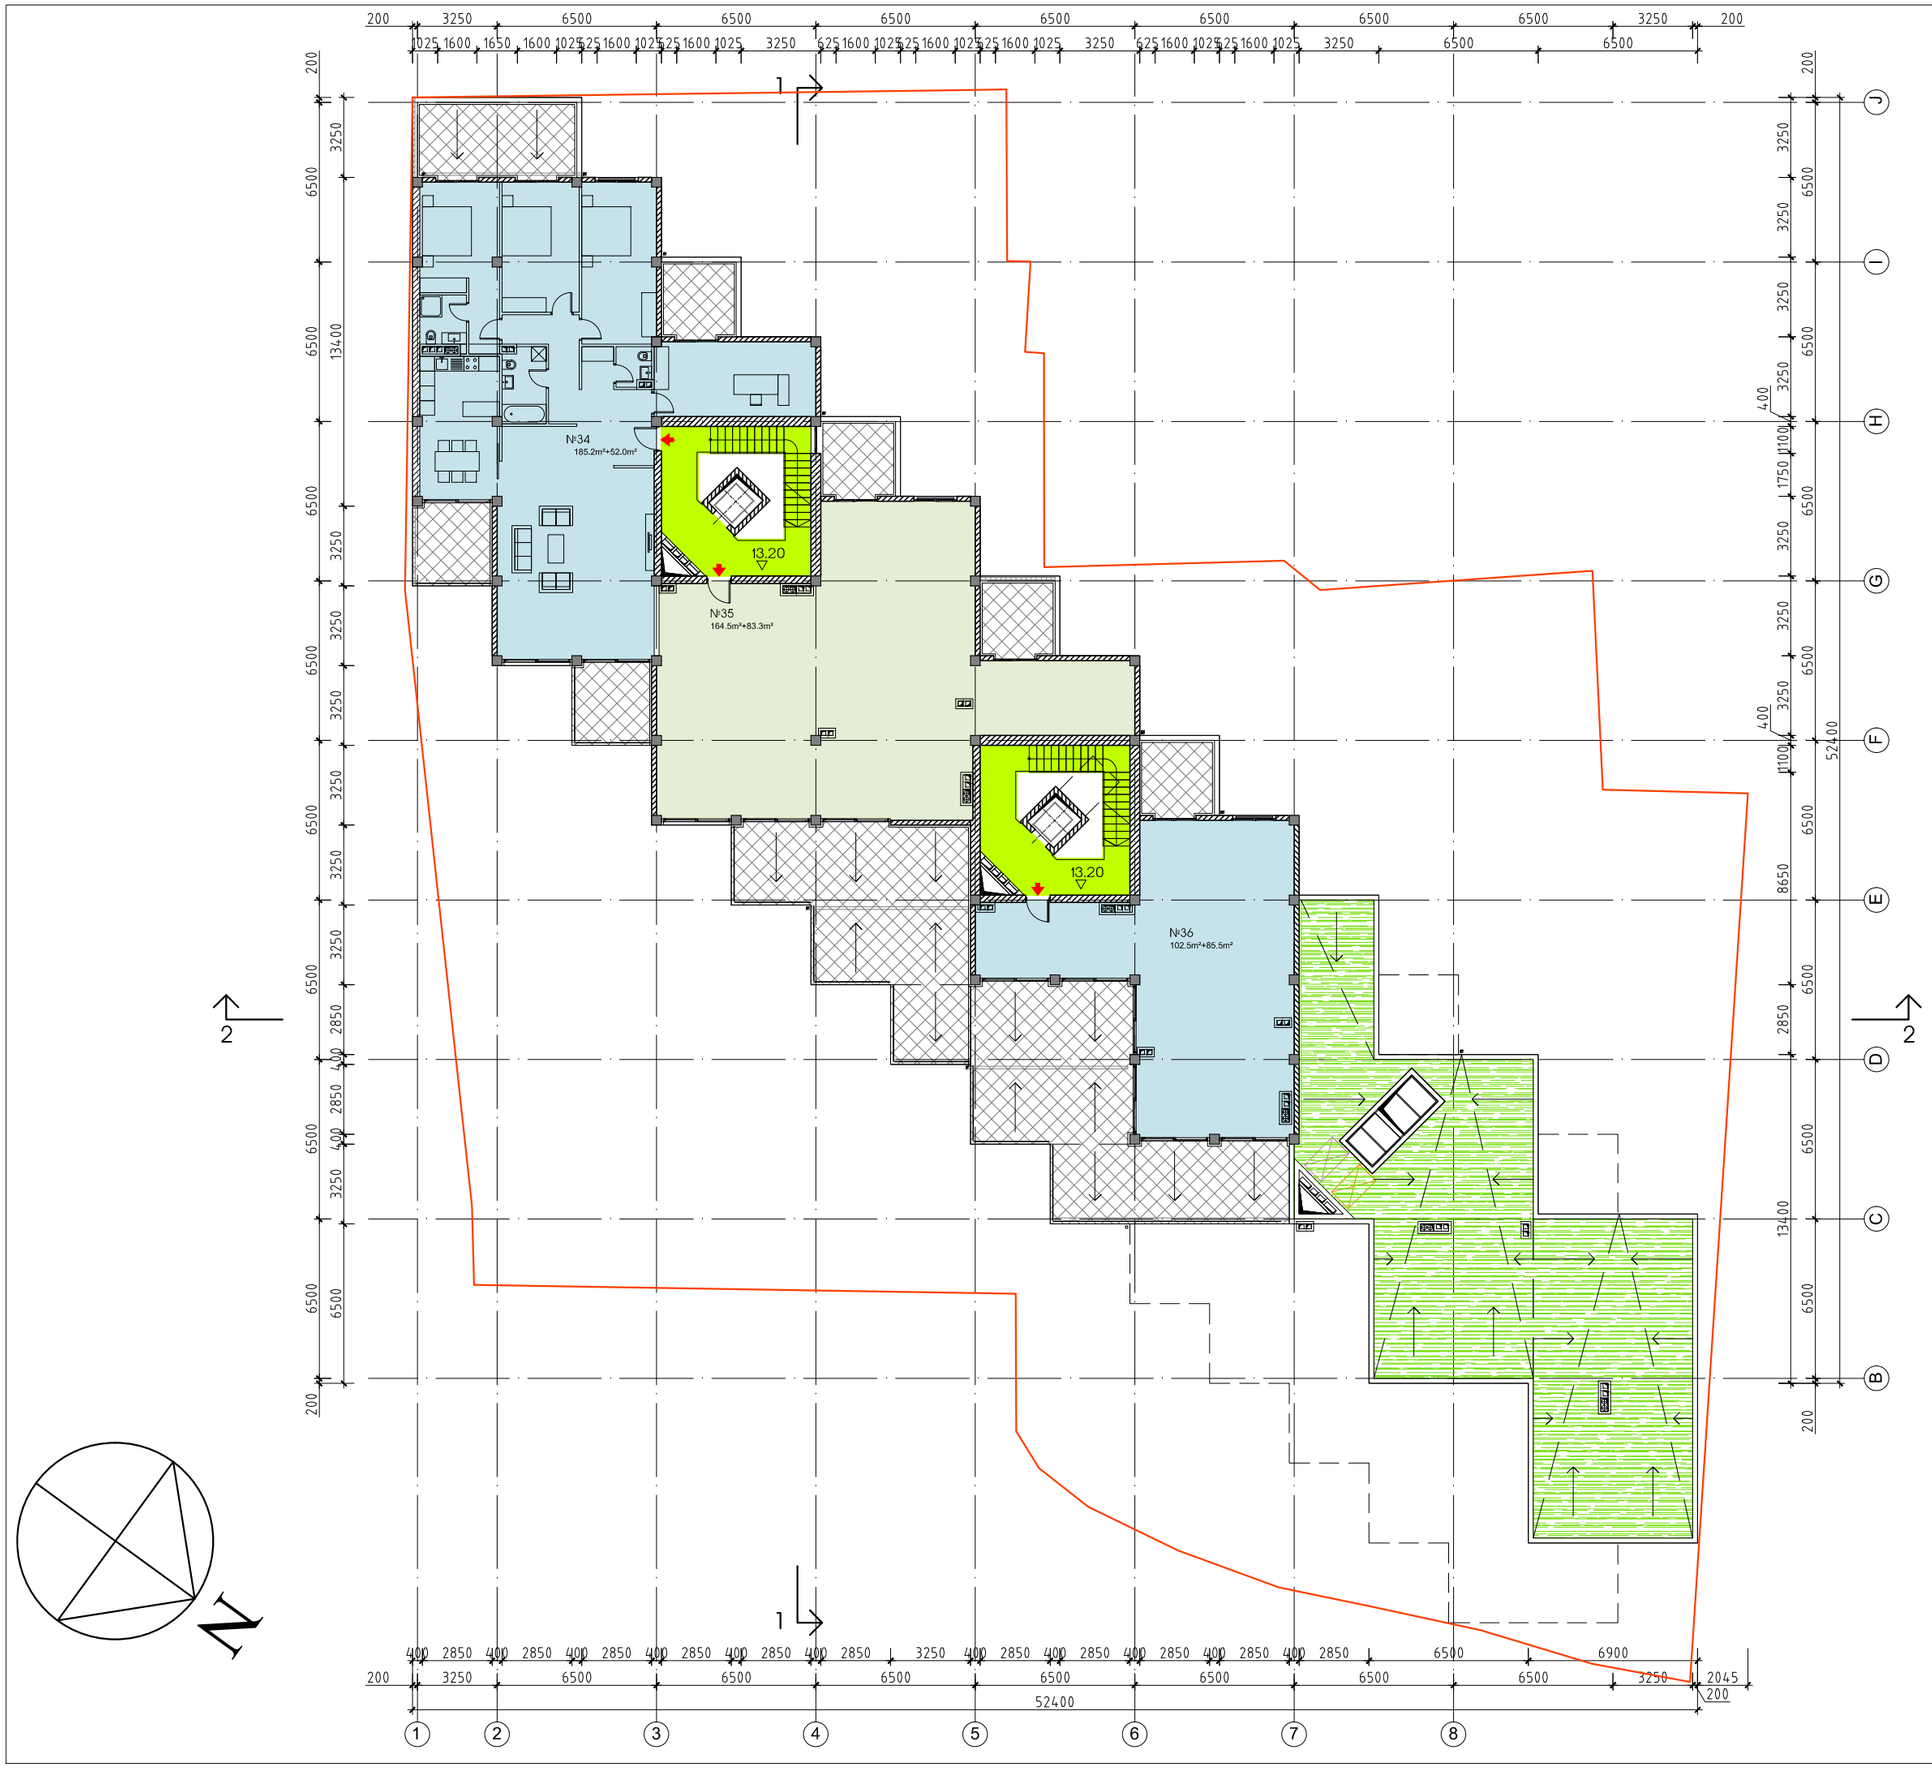

საცხოვრებელი სახლი „ტერასა„
ლ.ძიაჩელის ქუჩაზე

V სართულის გეგმა

მაშტაბი 1-250

ჯ2-579.38²

ATELIER ARCHITECTS

თანამდებობა	სახ.გვარი	ხელმოწერა
პრ.მთ.არქ.	რ.ჩომახიძე	
დახაზა	რ.ჩომახიძე	
შეამოწმა	ი.შარაბიძე	

თარიღი	ფ.№/რაოდენობა	
05.06.2017		A3

საცხოვრებელი სახლი „ტერასა„
ლ.ძიაჩელის ქუჩაზე

VI სართულუს გეგმა

მაშტაბი 1-250



ATELIER ARCHITECTS

თანამდებობა	სახ.გვარი	ხელმოწერა
პრ.მთ.არქ.	რ.ჩომახიძე	
დახაზა	რ.ჩომახიძე	
შეამოწმა	ი.შარაბიძე	

თარიღი	ფ.№/რაოდენობა	
05.09.2017		A3



საცხოვრებელი სახლი„ტერასა„
ლ.ძიაჩელის ქუჩაზე

სახურავის გეგმა

მაშტაბი 1-250

ATELIER ARCHITECTS

თანამდებობა	სახ.გვარი	ხელმოწერა
პრ.მთ.არქ.	რ.ჩომახიძე	
დახაზა	რ.ჩომახიძე	
შეამოწმა	ი.შარაბიძე	

თარიღი	ფ.№/რაოდენობა	
05.09.2017		A3

საცხოვრებელი სახლი „ტერასა„
ლ.ქიაჩელის ქუჩაზე

სახურავის გეგმა-გენგეგმა

მასშტაბი 1-250

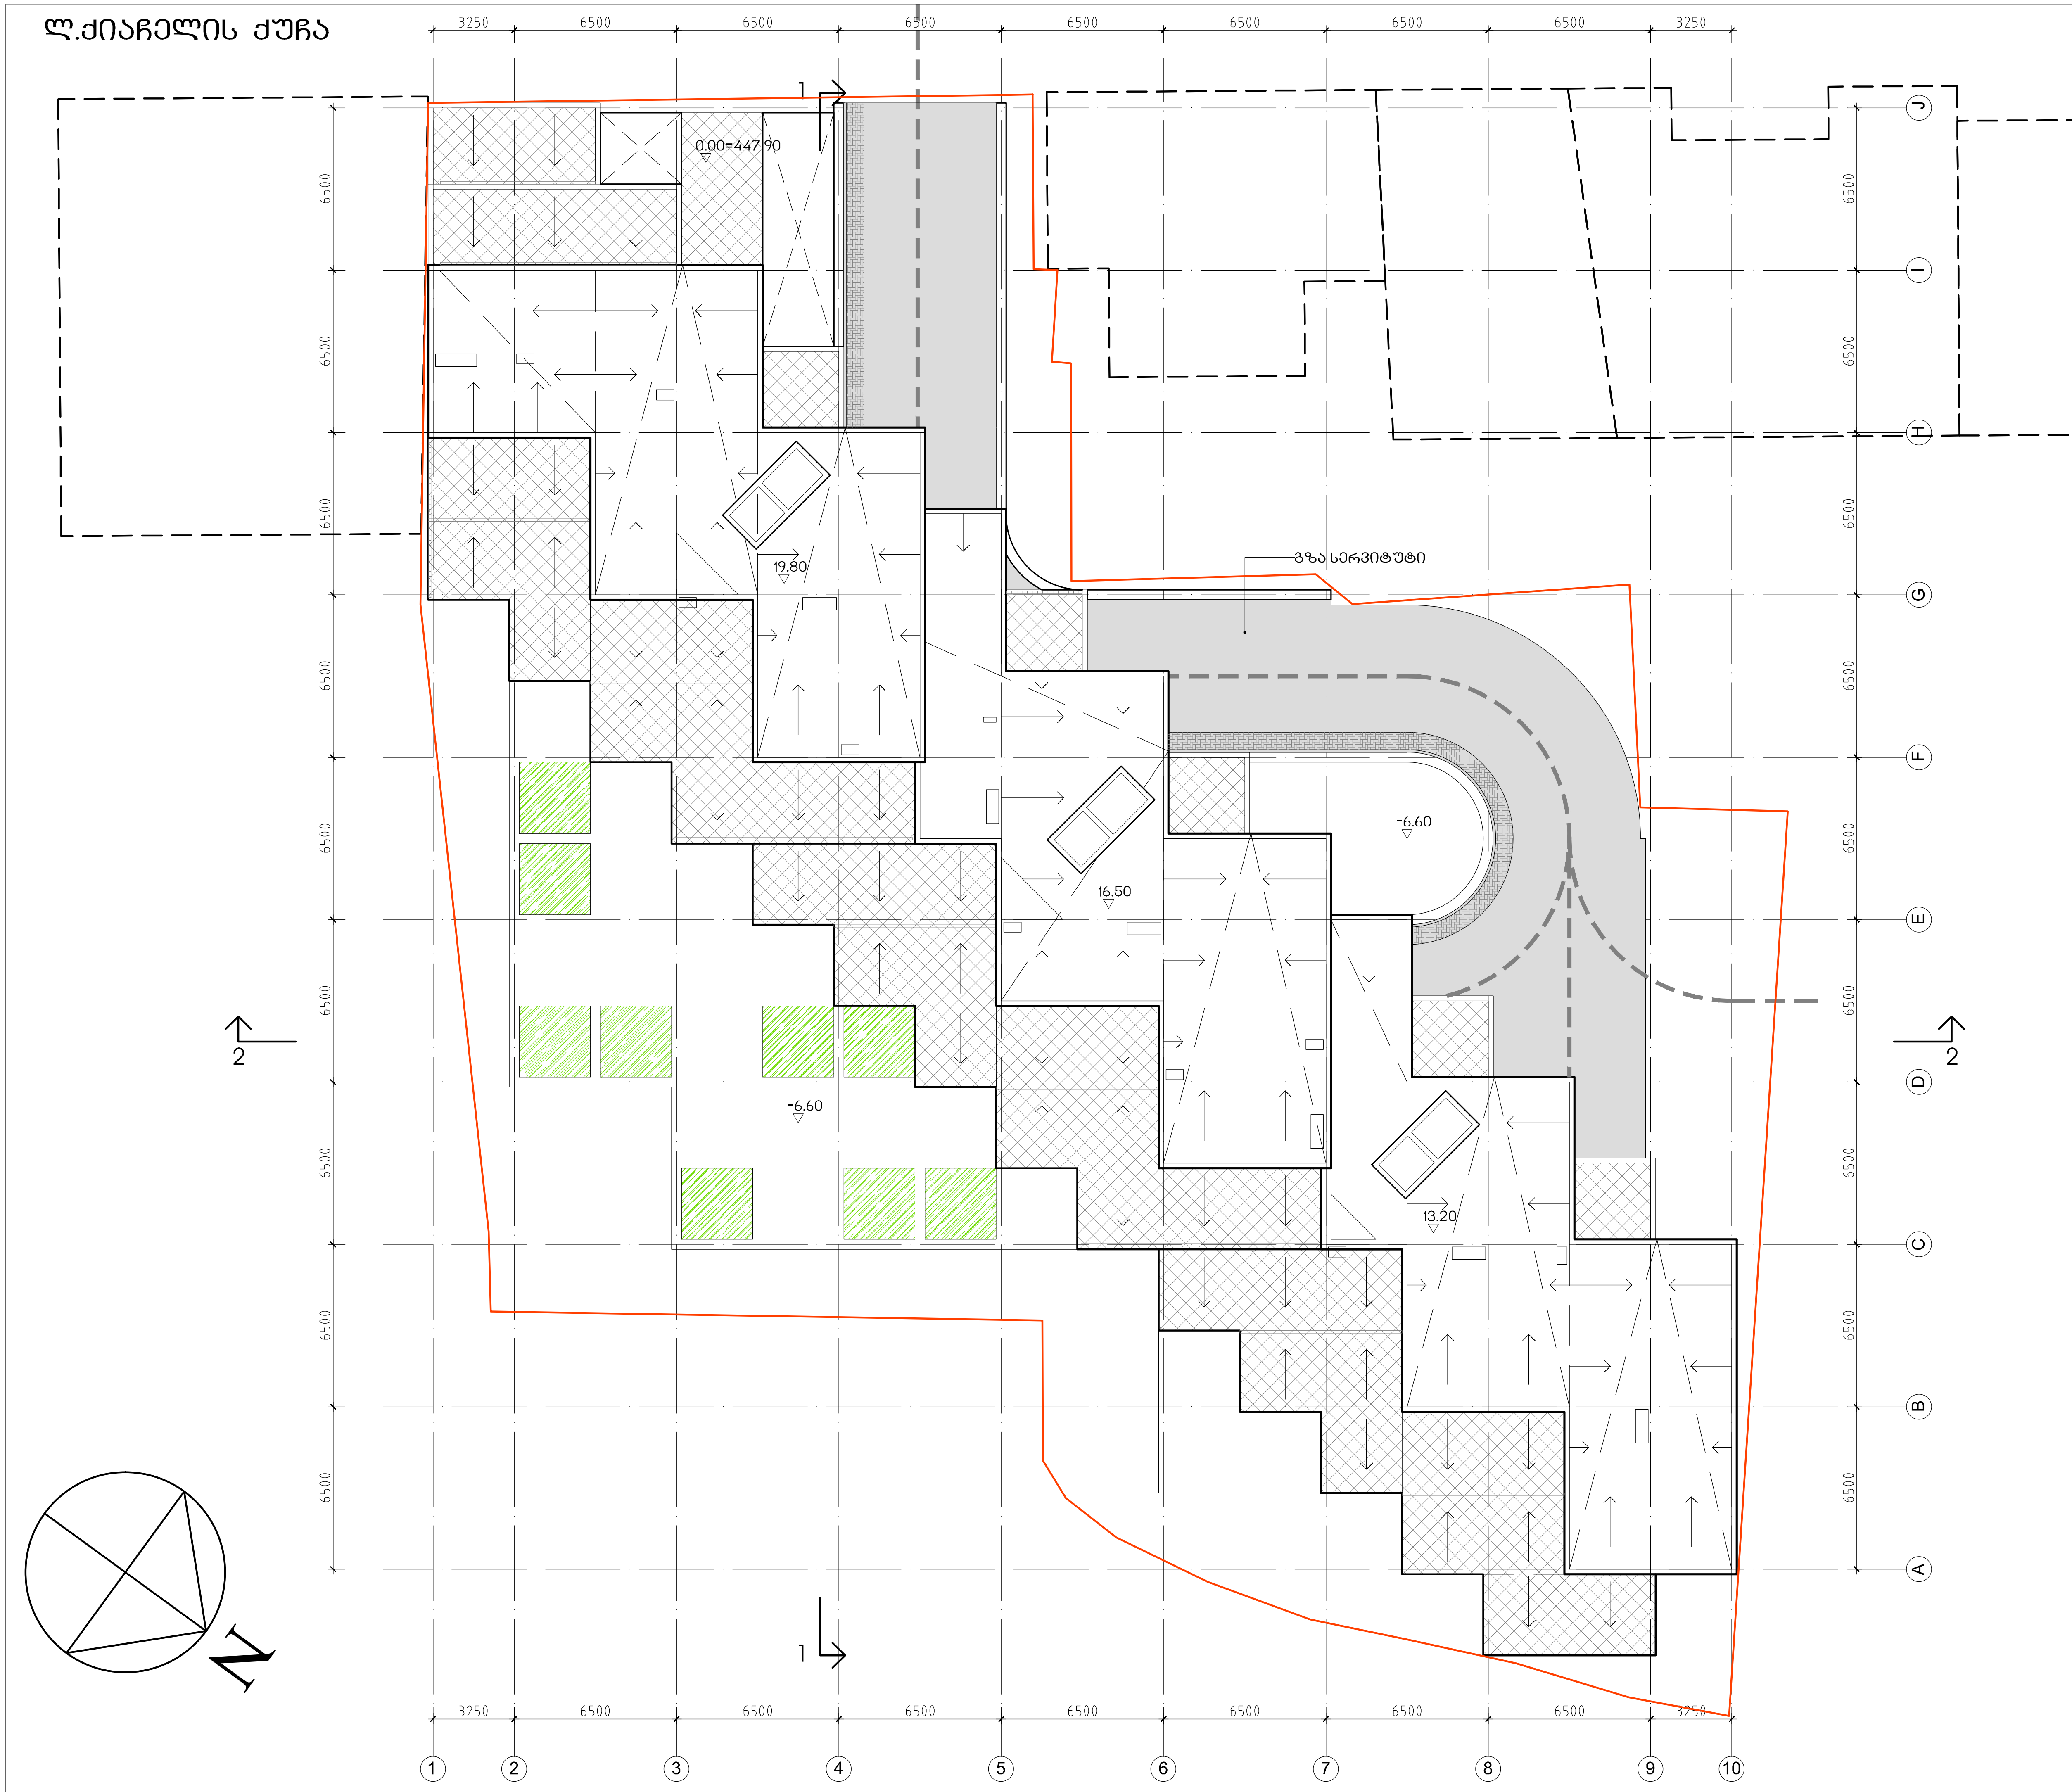

ATELIER ARCHITECTS

თანამდებობა	სახ.გვარი	ხელმოწერა
პრ.მთ.არქ.	რ.ჩომახიძე	
დახაზა	რ.ჩომახიძე	
შეამოწმა	ი.შარაბიძე	

თარიღი	ფ.№/რაოდენობა	A3
05.09.2017		