# სიმაღლის სქემა 1 მ 1:150

**H=L/Y=3.14/0.25=12.56**

**H=L/Y=2.73/0.25=10.92**




| | |
|---|---|
| ფორმატი A-3 | დაკვეთა № |

შენიშვნები:

1. ნახაზზე ზომები მოცემულია მეტრებში.
2. ნახაზის ყველა ცვლილება მშენებლობისას შეთანხმებული უნდა იყოს პროექტის ავტორთან.

ტექნიკურ-ეკონომიკური მაჩვენებლები:

საერთო ფართი - 215.0 კვ.მ
მათ შორის:
1.ოფისის ფართი - 180.1 კვ.მ

ექსპლიკაცია :

პირობითი ნიშნები:

| | |
|---|---|
| 6 – | – კედელი |
| – | – ტიხარი |
| – | – რიგელი |
| კ-6 – | – დიაფრაგმა |
| ფ-6 – | – კოლონა |
| მ-6 – | – ღერძის ხაზი |
| შარ-6_ | – საკადასტრო საზღვარი |

დამკვეთი
შპს "ბუთა 2016"

მისამართი
ქ.თბილისი, გუდაუთის ქ.№17ბ

პროექტის სახელწოდება
სასაწყობო შენობა


| თანამდებობა | გვარი | ხელმოწერა | თარიღი |
|---|---|---|---|
| დირექტორი | ო. ხუხაშვილი | | |
| ავტორი | ლ. ხუხაშვილი | | |
| | | | |
| | | | |
| | | | |
| | | | |
| | | | |

E_mail: <levan.khukhashvili@gmail.com>

| | | |
|---|---|---|
| მასშტაბი | 1:100 | ნახაზი: |
| თარიღი | | ჭრილი 1-1 |
| | | |

| სტადია | ფურცელი | ფურცლები |
|---|---|---|
| პროექტი | ა-12 | ა-16 |

# სიმაღლის სქემა 2 მ 1:150

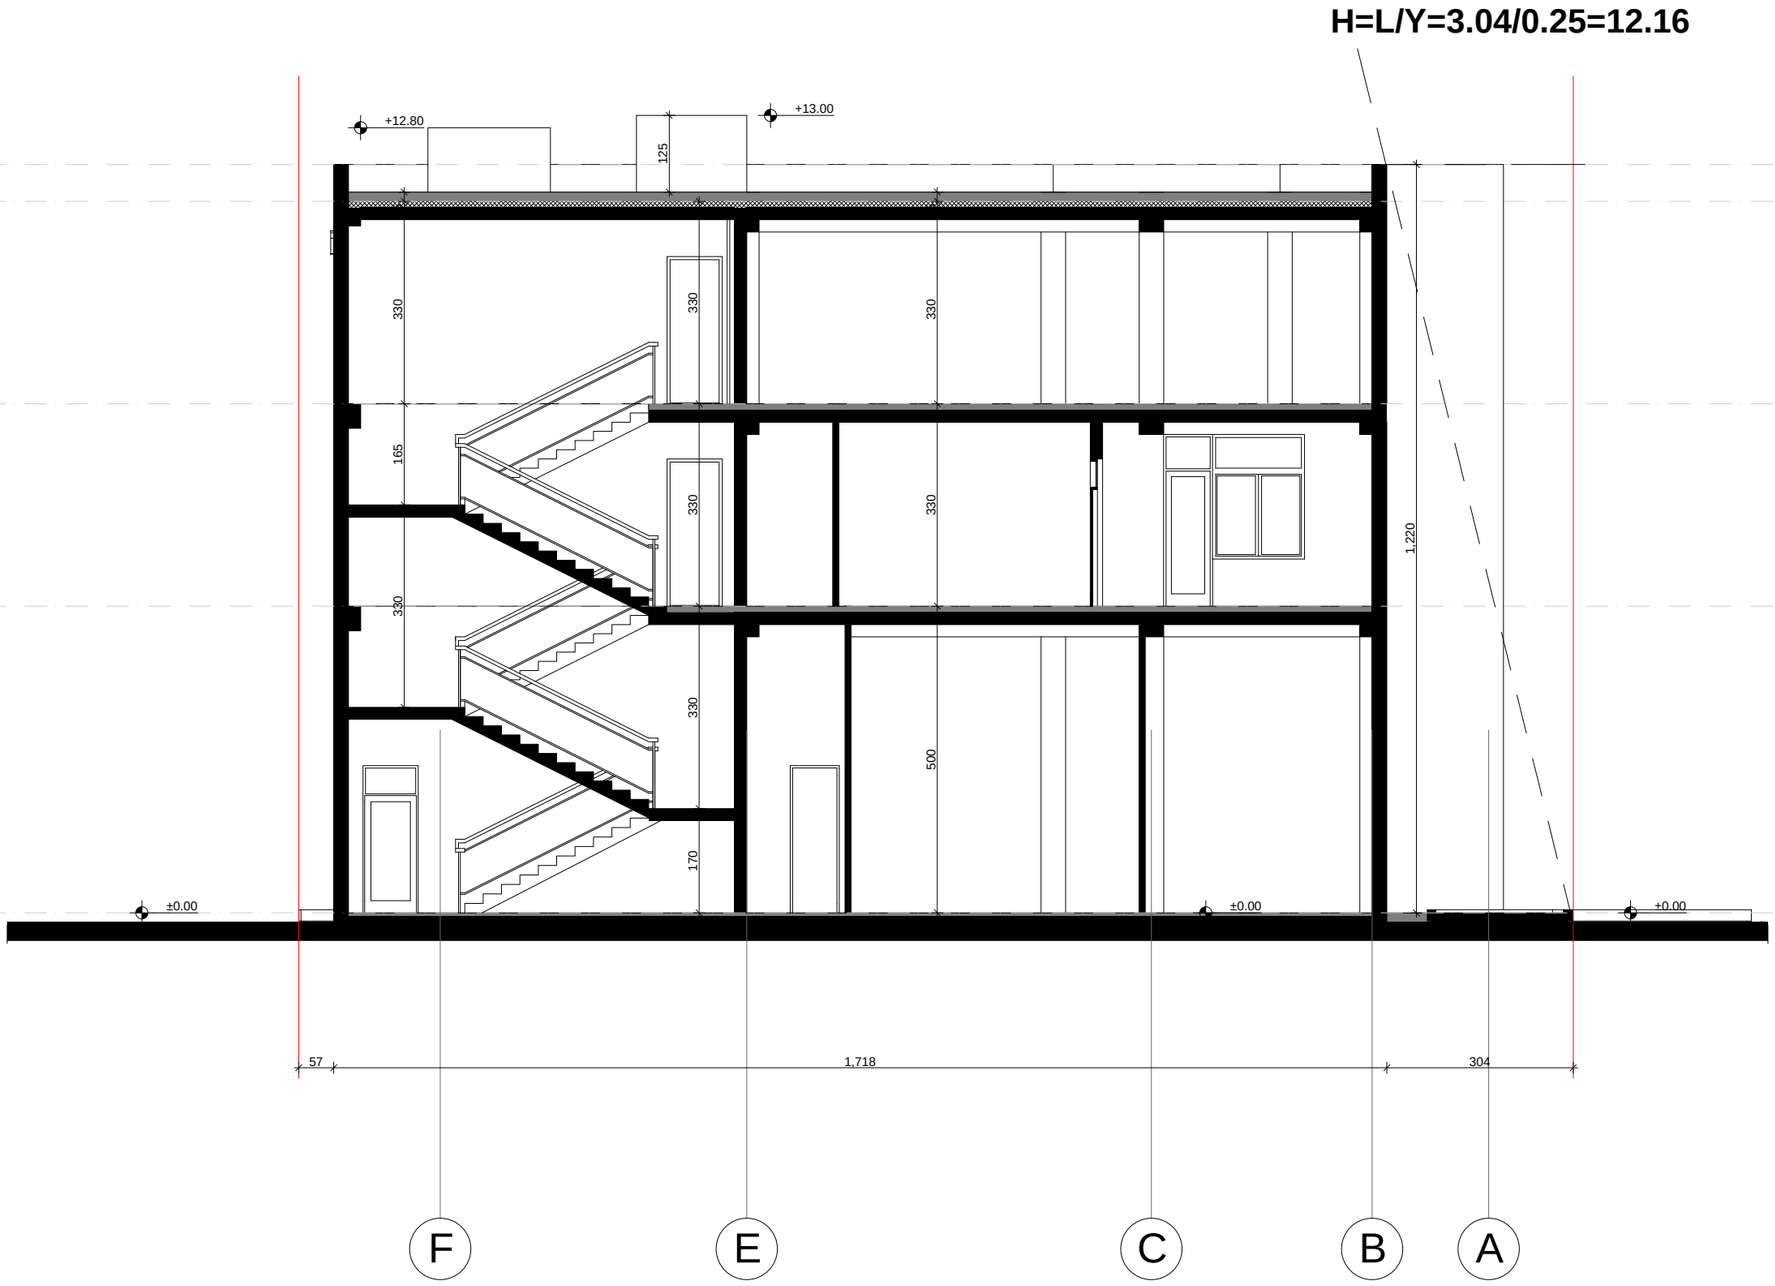


ფორმატი A-3 | დაკვეთა №

შენიშვნები:

1. ნახაზზე ზომები მოცემულია მეტრებში.

2. ნახაზის ყველა ცვლილება მშენებლობისას შეთანხმებული უნდა იყოს პროექტის ავტორთან.

ტექნიკურ-ეკონომიკური მაჩვენებლები:

საერთო ფართი - 215.0 კვ.მ
მათ შორის:
1.ოფისის ფართი - 180.1 კვ.მ

ექსპლიკაცია :

პირობითი ნიშნები:

| | |
|---|---|
| ⑥ – | – კედელი |
| – | – ტიხარი |
| – | – რიგელი |
| ა-ნ – | – დიაფრაგმა |
| ფ-ნ – | – კოლონა |
| მ-ნ – | – ღერძის ხაზი |
| შარ-ნ– | – საპროექტო საზღვარი |

დამკვეთი
შპს "ბუთა 2016"

მისამართი
ქ.ბათუმი, ბულაუთის ქ.№17ბ

პროექტის სახელწოდება
სასაწყობო შენობა

| თანამდებობა | გვარი | ხელმოწერა | თარიღი |
|---|---|---|---|
| დირექტორი | ო. ხუხაშვილი | | |
| ავტორი | ლ. ხუხაშვილი | | |
| | | | |
| | | | |
| | | | |
| | | | |

E_mail: <levan.khukhashvili@gmail.com>

| მასშტაბი | 1:100 | ნახაზი: |
|---|---|---|
| თარიღი | | ჭრილი 2-2 |
| | | |

| სტადია | ფურცელი | ფურცლები |
|---|---|---|
| პროექტი | ა-12ა | ა-16 |