ფასადი ღერძებში 0-დ მ. 1:100

ლითონის მსუბუქი კონსტრუქცია

ლითონის მსუბუქი კონსტრუქცია

6/6

0.20

2.64

1.00

+20.70 +20.10 +19.80 +18.00 +17.00 +16.42 +14.60 +13.60 +13.02 +11.10 +10.21 +9.60 +7.80 +6.80 +6.22 2.48 2.37 +3.40 +2.82 +2.50 ±0.00 2.74

+20.70 +19.80 +18.00 +17.00 +16.42 +14.60 +13.61 +13.22 +13.02 +11.20 +10.20 +9.62 +7.70 +6.81 +6.22 +4.40 +3.41 +2.82 +2.50 ±0.00

±0.00=548.10

საკადასტრო ზღუდელი ხაზი

განაშენიანების წესებულირების ხაზი

6.95 6.95 6.95 6.95

0 1 2 3 4 5 6 7 8 9 10

ა ბ 6/6 გ დ ე

ფორმატი A-3	თბილისი 2017 წ.	ავტ. ფაილის სახელი

ექსპლიკაცია:

არქიტექტორი ნიშნები:

შენიშვნები:

საკადასტრო ზღუდელი ხაზი

განაშენიანების წესებულირების ხაზი

დამკვეთი:

შპს "კრწანისი ვილა რეზიდენსი"

მისამართი:


ქ. თბილისი, დასახლება ოქროჭანა, ნაკვ: (002/184)

პროექტის სახელწოდება:

მრავალბინიანი საცხოვრებელი სახლის კორექტირებული პროექტი

თანამდებობა	გვარი	ხელმოწერა	თარიღი
არქიტექტორი	ა. ბაქრაძე		11.09.2017

მასშტაბი	1:100	ფასადი ღერძებში 0-დ
თარიღი	11.09.2017	
სტადია	ფურცელი	ფურცლები
პროექტი	a -	

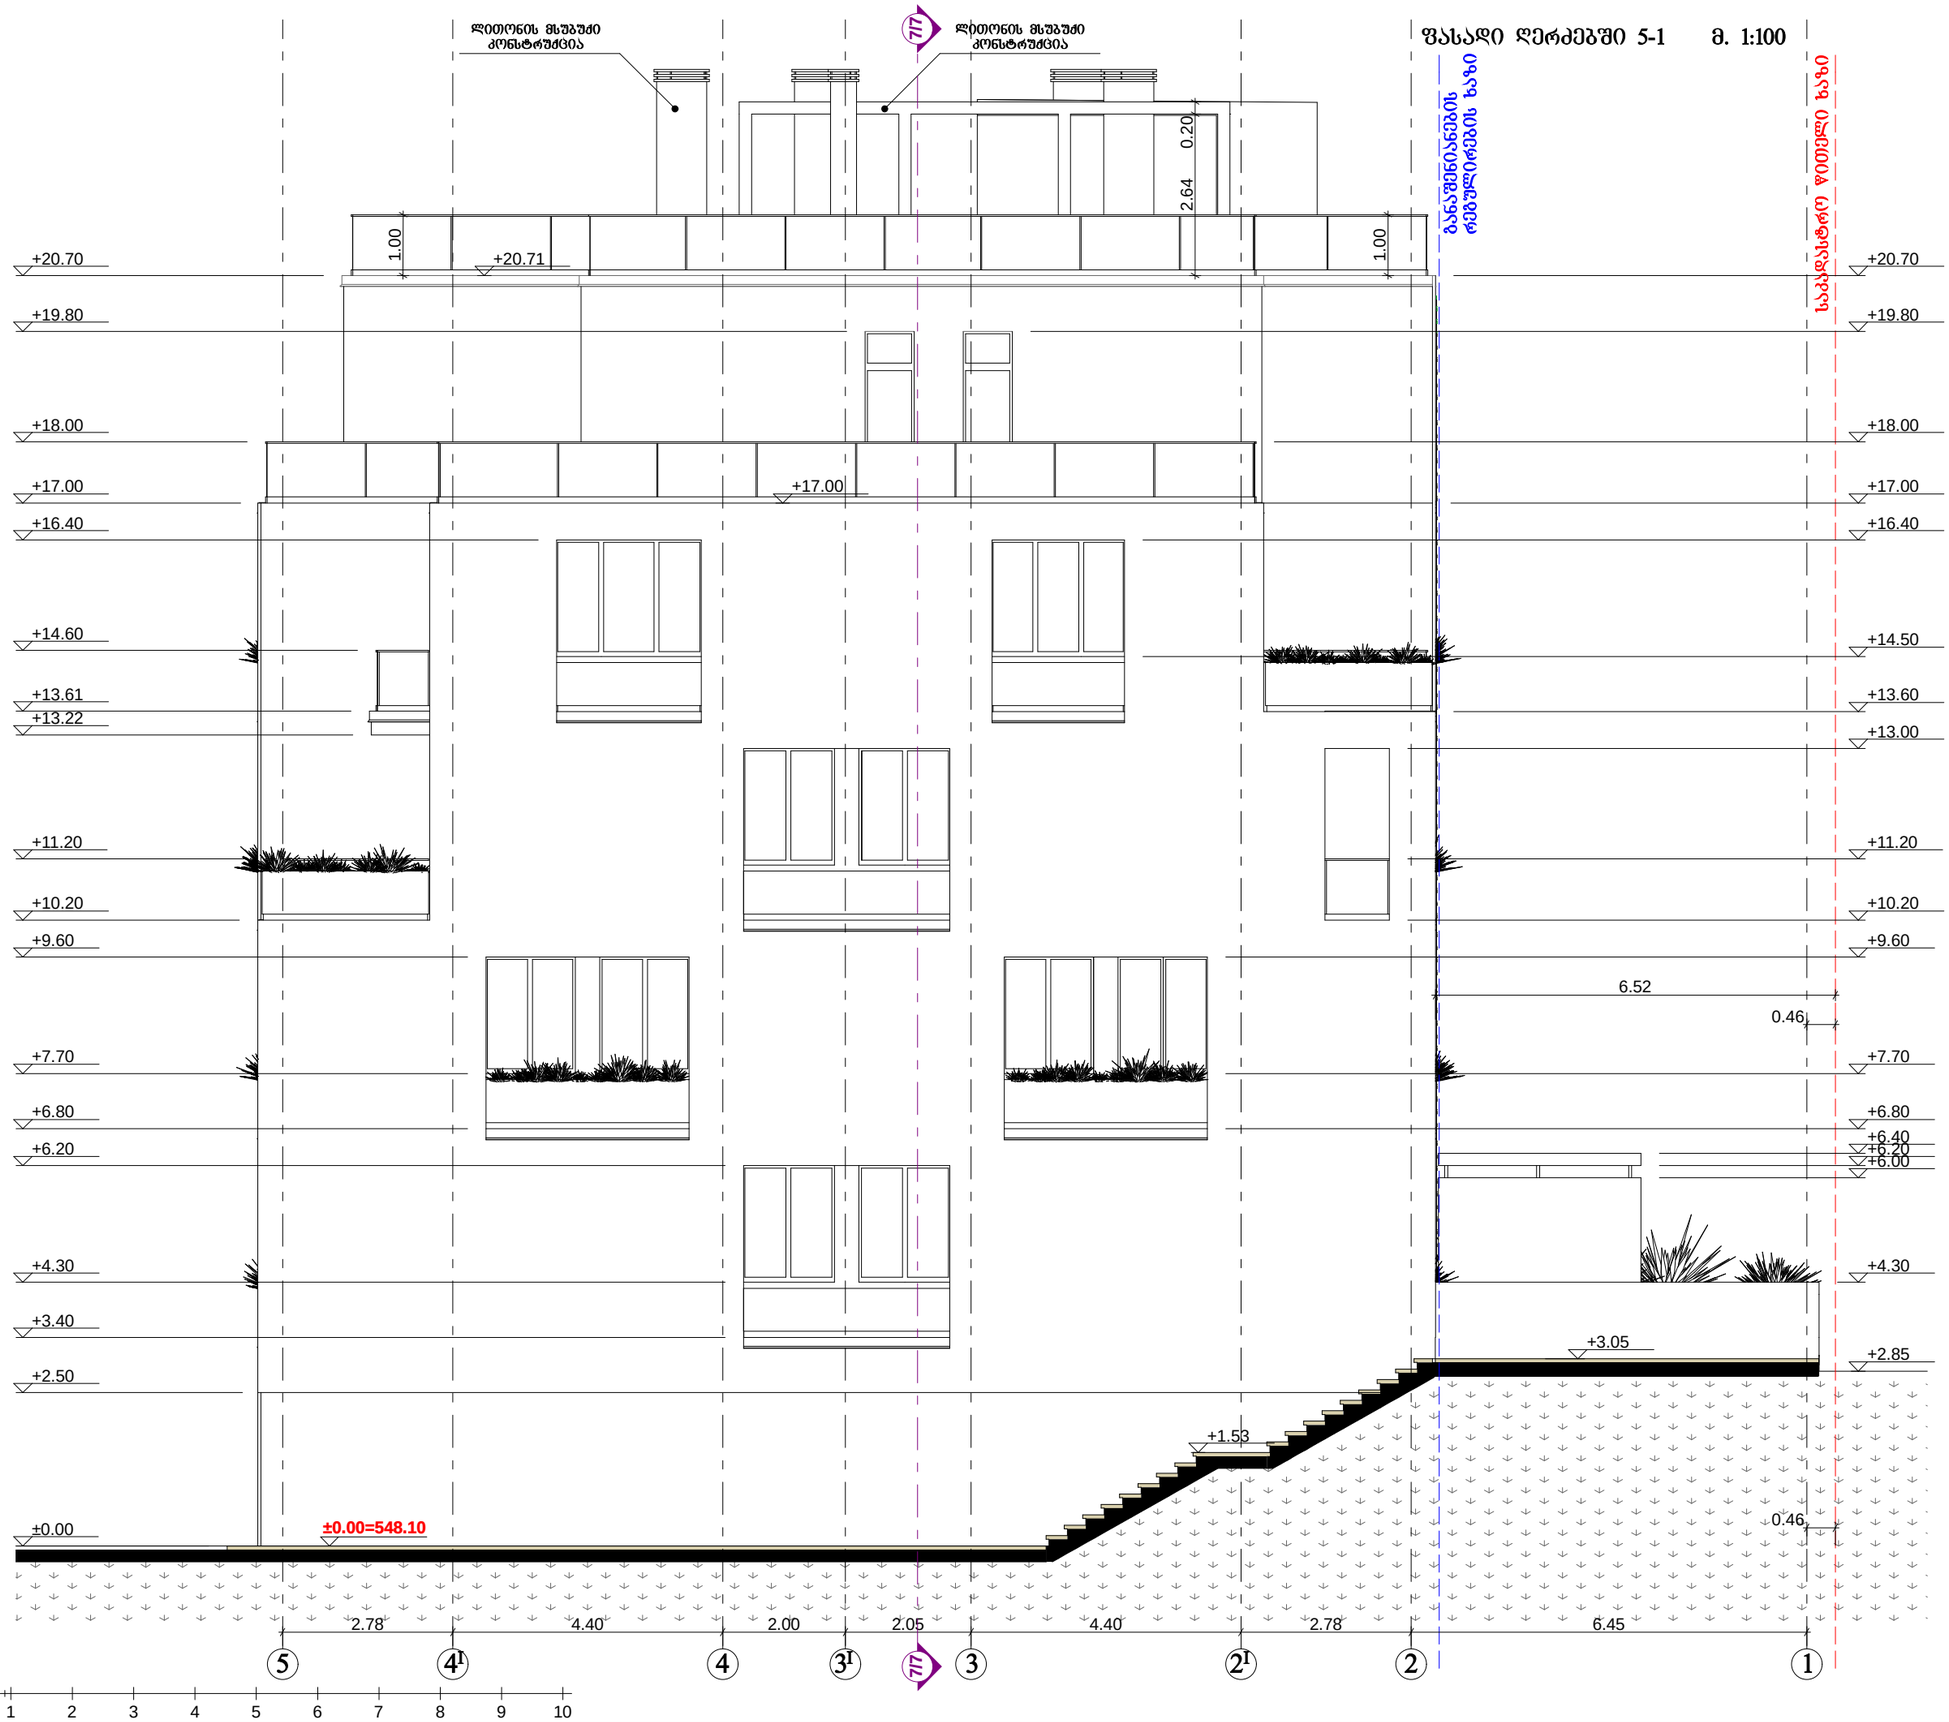

ფორმატი A-3	თბილისი 2017 წ.	ჰლნ. შაილის სახელი

ᲛᲔᲡᲐᲠᲒᲔᲑᲚᲝᲑᲐ:

ᲐᲠᲥᲘᲢᲔᲥᲢᲣᲠᲣᲚᲘ ᲜᲐᲬᲘᲚᲔᲑᲘ:

ᲨᲔᲜᲘᲨᲕᲜᲔᲑᲘ:

საპროექტო წითელი ხაზი

განაშენიანების რეგულირების ხაზი

დამკვეთი:

შპს "ყორღანისი ვილა რეზიდენსი"

მისამართი:

ქ. თბილისი, დასახლება ოქროყანა, ნაკვ: (002/184)

პროექტის სახელწოდება:

მრავალბინიანი საცხოვრებელი სახლის კორექტირებული პროექტი

თანამდებობა	გვარი	ხელმოწერა	თარიღი
არქიტექტორი	ა. პაპელიშვილი		11.09.2017

მასშტაბი	1:100	ფასადი ღერძებში 5-1
თარიღი	11.09.2017	
სტადია	ფურცელი	ფურცლები
პროექტი	a -	

ფასადი ღერძებში დ-ი მ. 1:100

ლითონის მსუბუქი კონსტრუქცია

6/6

0.20
2.64
1.00

+20.70
+20.10
+19.80
+17.90
+17.00
+16.62
+16.42
+14.60
+13.60
+13.02
+11.20
+10.20
+9.62
+7.70
+6.80
+6.22
+4.30
+3.40
+3.05
±0.00
-0.58

+18.00
+16.42
+11.10
+7.80
2.60
+3.41
+2.84
-2.86

საკადასტრო წითელი ხაზი
განაშენიანების რეგულირების ხაზი

±0.00=548.10

6.95 6.95 6.95 6.95

დ ე ზ თ ი

0 1 2 3 4 5 6 7 8 9 10

ფორმატი A-3 | თბილისი 2017 წ. | ჰლნ. ზაილის სახელი

ქძსპლიკაცია:

პირობითი ნიშნები:

შენიშვნები:

საკადასტრო წითელი ხაზი

განაშენიანების რეგულირების ხაზი

დამკვეთი:

შპს "კრწანისი ვილა რეზიდენსი"

მისამართი:

ქ. თბილისი, დასახლება ოქროჭანა, ნაკვ: (002/184)


პროექტის სახელწოდება:

მრავალბინიანი საცხოვრებელი სახლის კორექტირებული პროექტი

თანამდებობა	გვარი	ხელმოწერა	თარიღი
არქიტექტორი	ა. ააელიშვილი		11.09.2017

მასშტაბი	1:100	ფასადი ღერძებში დ-ი
თარიღი	11.09.2017	
სტადია	ფურცელი	ფურცლები
პროექტი	a -	

ფასადი ღერძებში 1-5 მ. 1:100

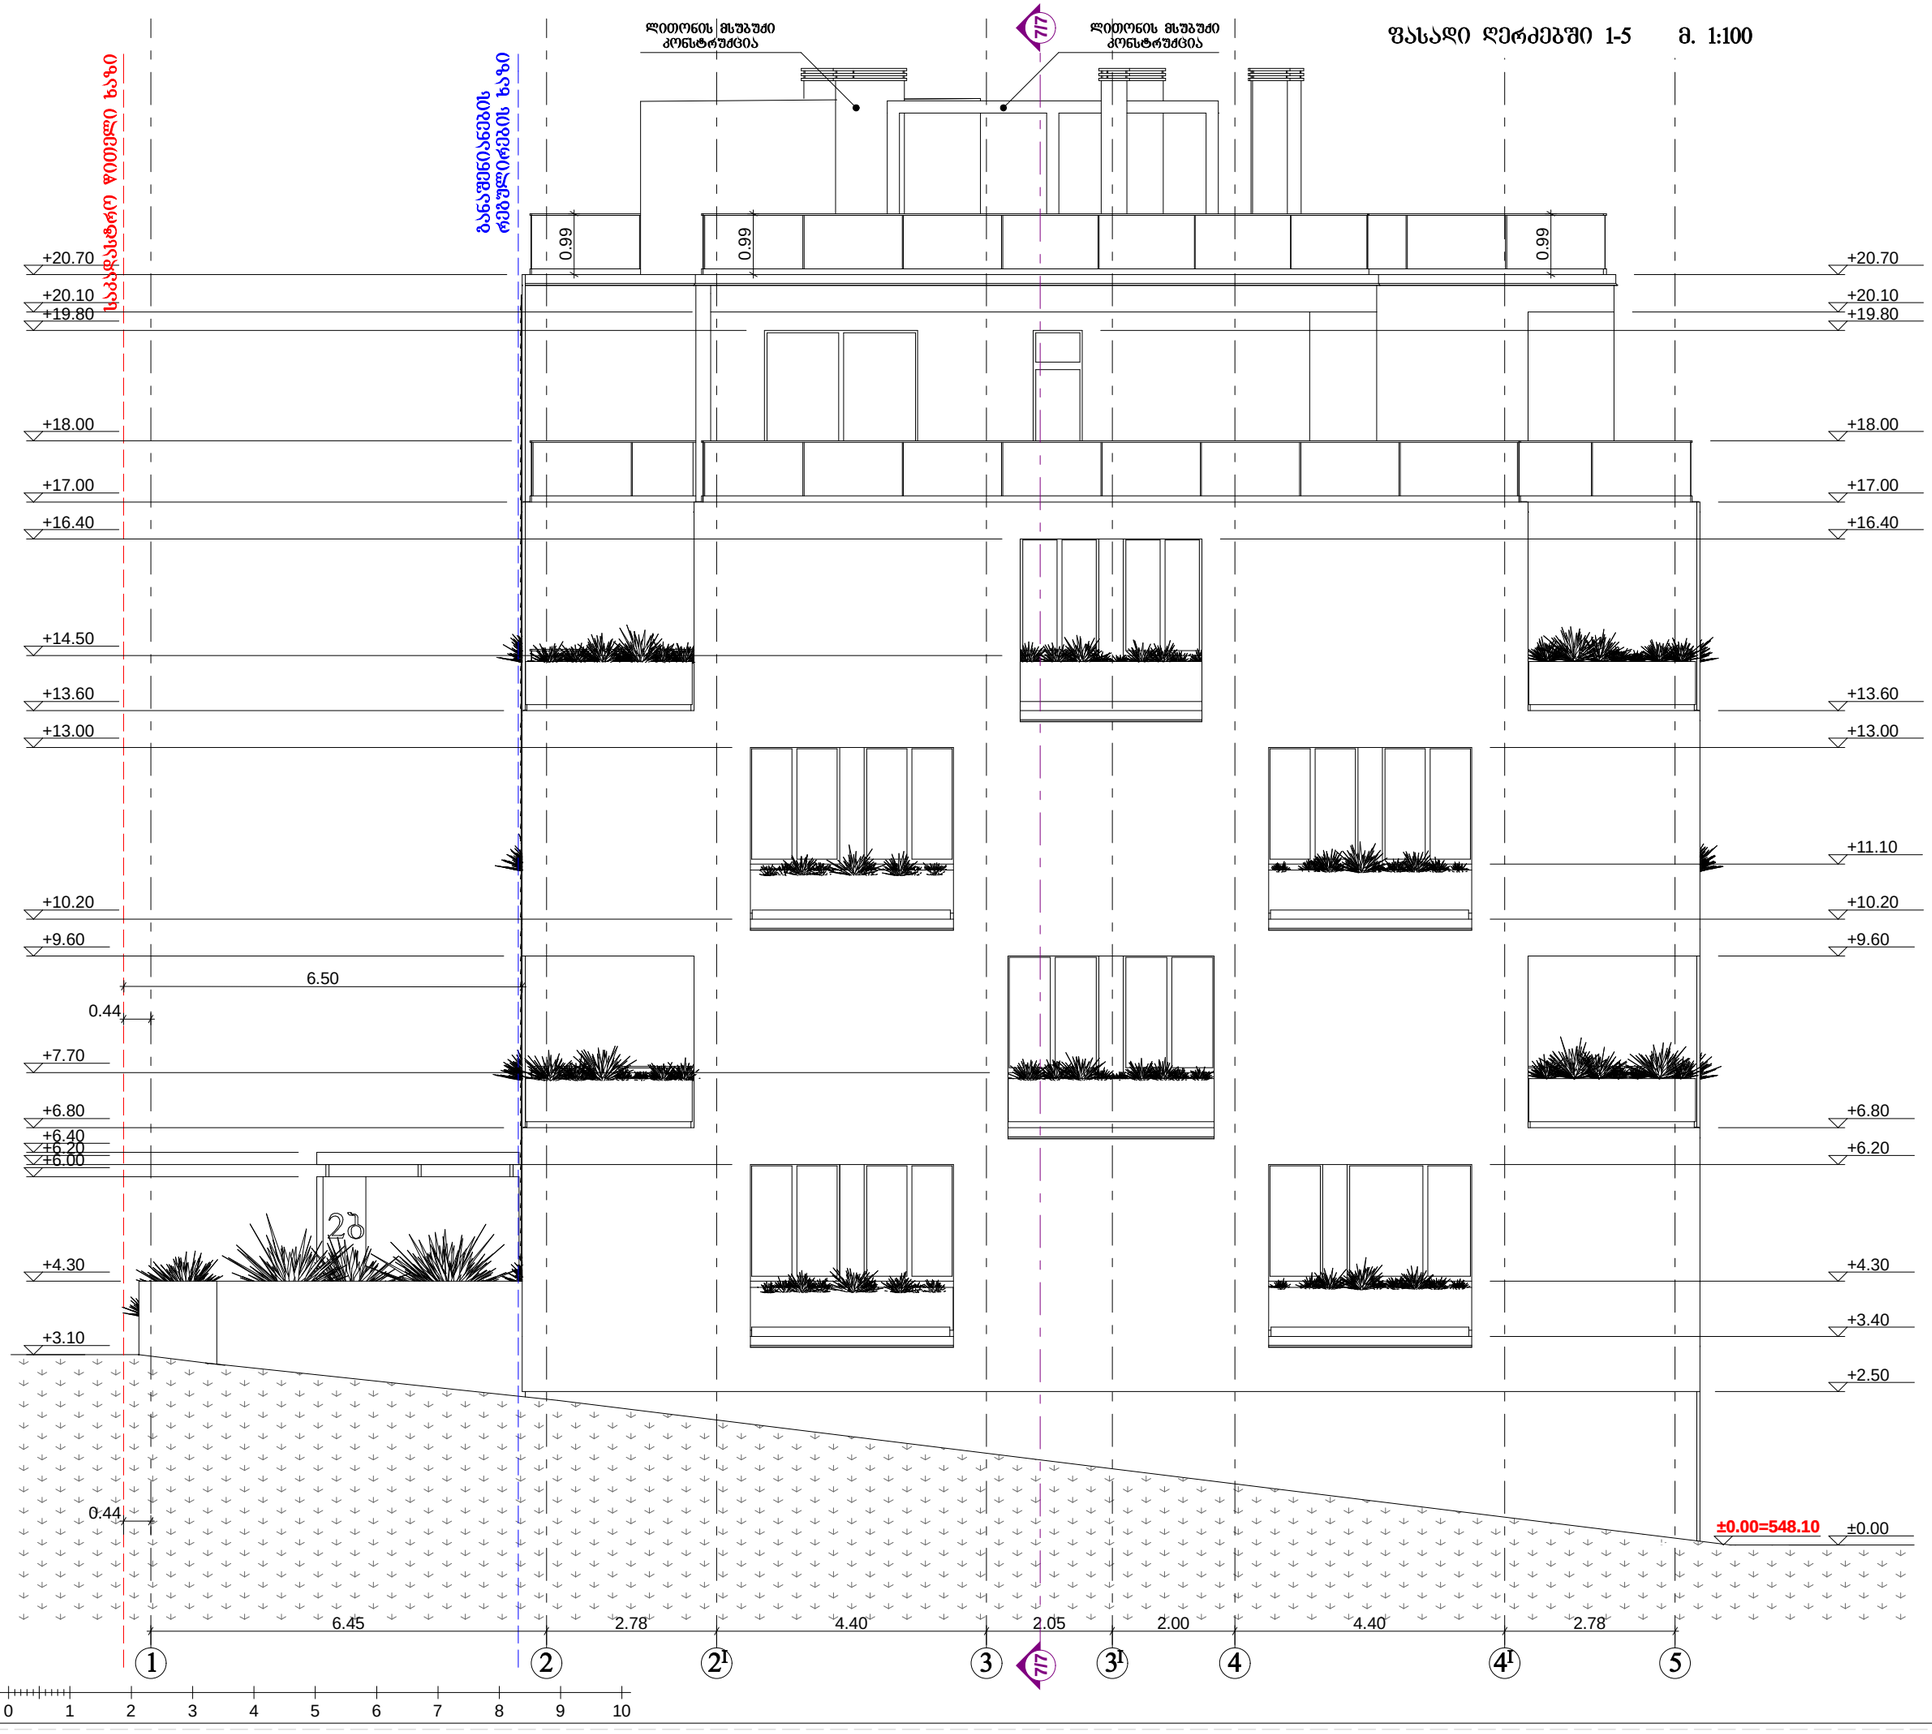


ექსპლიკაცია:

ძირითადი ნიშნები:

საპადასტრო წითელი ხაზი

განაშენიანების რეგულირების ხაზი

შენიშვნები:

დამკვეთი:

შპს "ქორწანისი ვილა რეზიდენსი"

მისამართი:


პროექტის სახელწოდება:

მრავალბინიანი საცხოვრებელი სახლის კორექტირებული პროექტი

თანამდებობა	გვარი	ხელმოწერა	თარიღი
არქიტექტორი	ა. ჯაჯელიშვილი		11.09.2017

მასშტაბი	1:100
თარიღი	11.09.2017

ფასადი ღერძებში 1-5

სტადია	ფურცელი	ფურცლები
პროექტი	a -	