
ფასადი 1-5

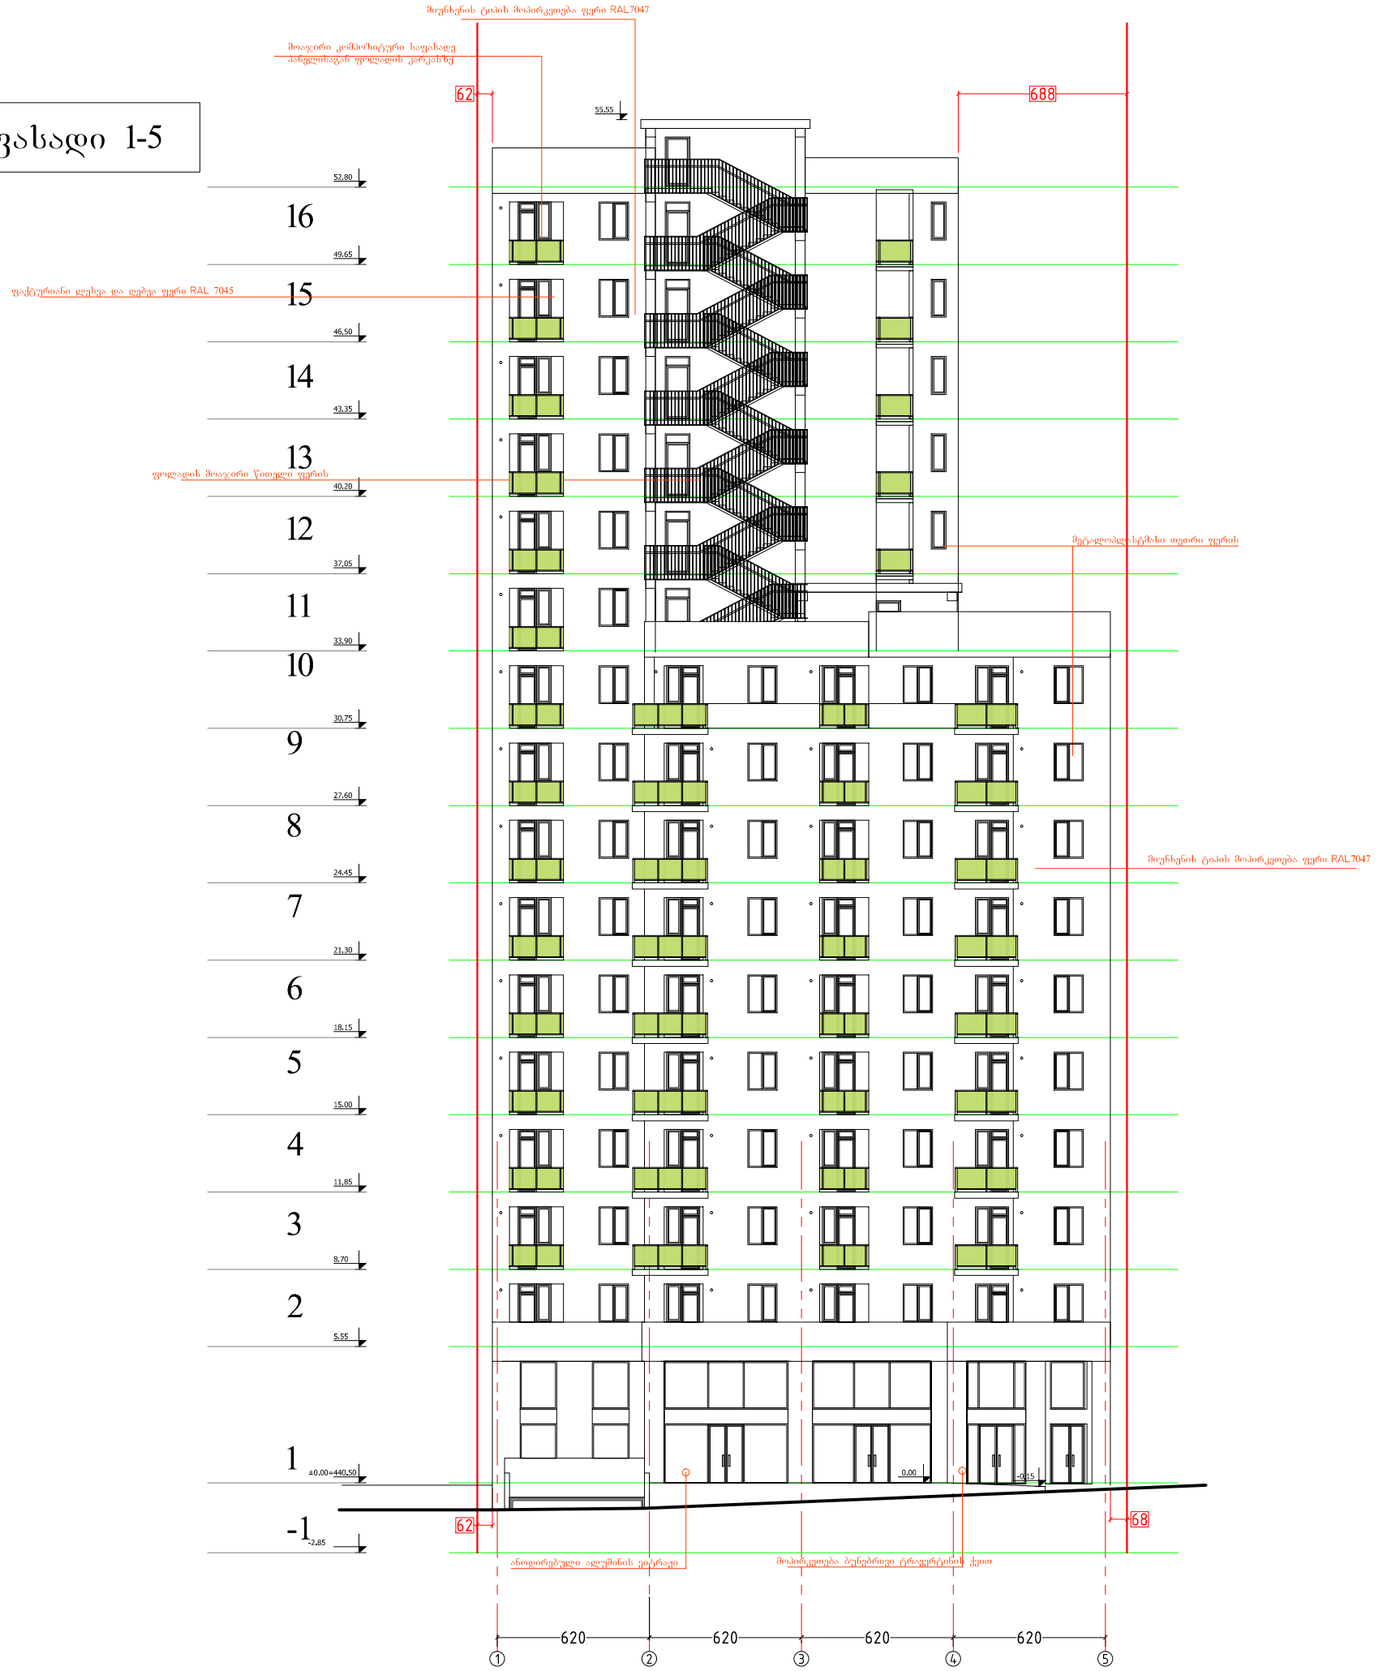

ფორმატი PAPER SIZE		პროექტის № PROJECT #
A-3		

პირობითი აღნიშვნები LEGEND

დამკვეთი CLIENT	შპს "იჯი გრუპ"
პროექტი PROJECT	მრავალფუნქციური კომპლექსი
მისამართი ADDRESS	ქალაქი თბილისი, სოფელი დიღომი

	NAME	
დირექტორი	გ. ჭუმბურიძე	
მთ. არქიტექტორი	გ. ჭუმბურიძე	
ავტორი	გ. ჭუმბურიძე	
	ბ.კალანდაძე	
მთ. კონსტრუქტორი	ა.კაიფანჯიანი	
დაამუშავა		

GRC Ltd
Digomi IV/18/48
Tbilisi, Georgia
T: 252 08 10
E mail: grc_studio@yahoo.com

არქიტექტურული ნაწილი
ARCHITECTURE

მასშტაბი SCALE	1:100	თარიღი DATE OF ISSUE	31.01.2017

ნახაზი DRWG.


ფასადი 1-5

პროექტირება REVISIONS

№	პროექტ. REV.	თარიღი DATE
1		
2		
3		
4		
5		
6		

ინდექსი INDEX	ფურც. PAGES

ფასადი 5-1

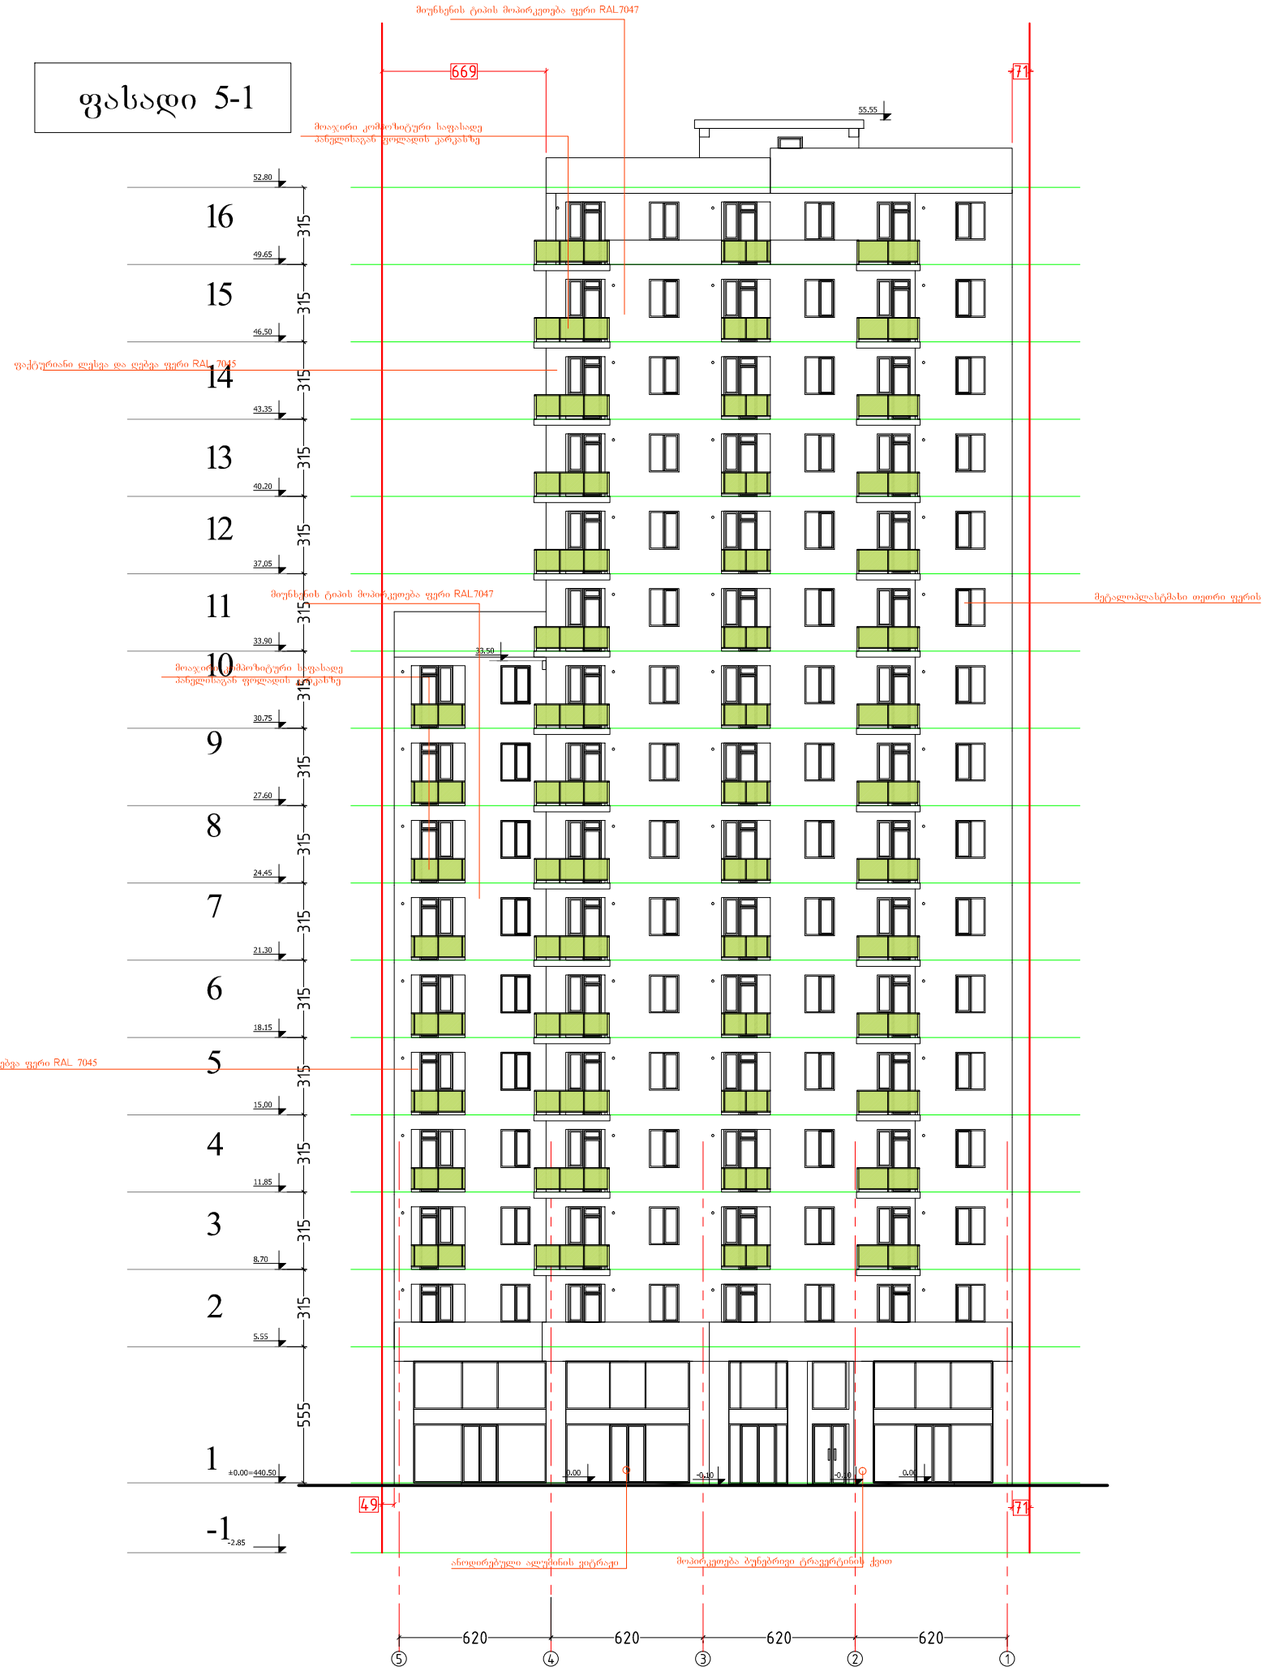

ფორმატი PAPER SIZE	პროექტის № PROJECT #
A-3	

ვირობითი აღნიშვნები LEGEND

დამკვეთი CLIENT	შპს "იჯი გრუპ"
პროექტი PROJECT	მრავალფუნქციური კომპლექსი
მისამართი ADDRESS	ქალაქი თბილისი, სოფელი დიღომი

	NAME	
დირექტორი	გ. ჭუმბურიძე	
მთ. არქიტექტორი	გ. ჭუმბურიძე	
ავტორი	გ. ჭუმბურიძე	
	ბ.კალანდაძე	
მთ. კონსტრუქტორი	ა.კაიფანჯიანი	
დაამუშავა		

GRC Ltd
Digomi IV/18/48
Tbilisi, Georgia
T: 252 08 10
E mail: grc_studio@yahoo.com


არქიტექტურული ნაწილი
ARCHITECTURE

მასშტაბი SCALE	1:100	თარიღი DATE OF ISSUE	31.01.2017
ნახაზი DRWG.	ფასადი 5-1		

რედაქტირება REVISIONS

№	რედაქტ. REV.	თარიღი DATE
1		
2		
3		
4		
5		
6		

	ინდექსი INDEX
	ფურც. PAGES

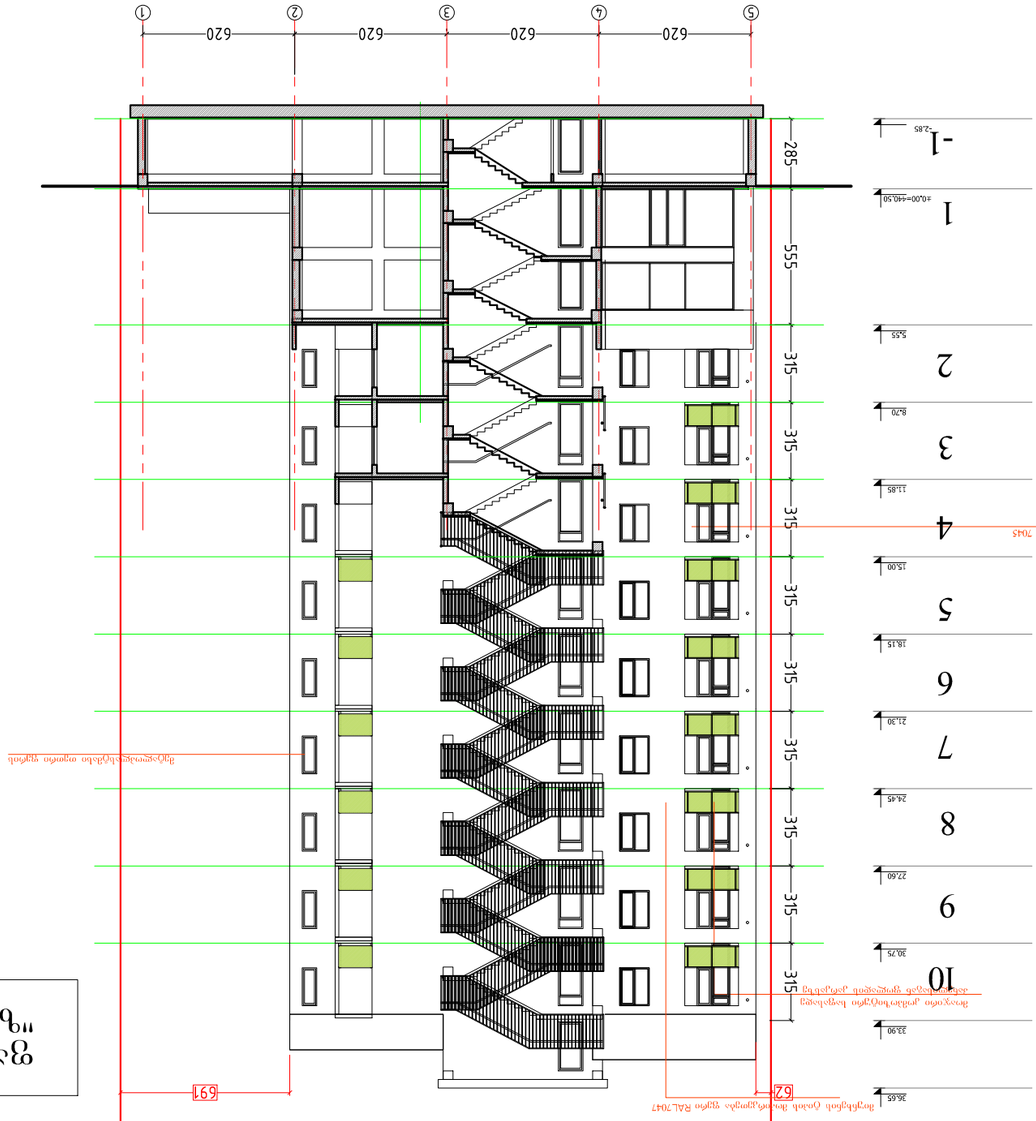

ფასადი 5-1
ფასადი "ზ"

LEGEND	ᲐᲦᲜᲘᲨᲕᲜᲐ
PAPER SIZE	A-3
PROJECT №	ᲞᲠᲝᲔᲥᲢᲘ №

დიზაინერი	

GRC Ltd
Digomi IV/18/48
Tbilisi, Georgia
T: 252 08 10
E mail: grc_studio@yahoo.com


ARCHITECTURE
არქიტექტურული ნაწილი

SCALE	1:100	DATE OF ISSUE 31.01.2017

DRWG.		REVISIONS
ფასადი 5-1	1	
	2	
	3	
	4	
	5	
	6	

№	ᲛᲝᲓᲘᲤᲘᲙᲐᲪᲘᲐ. REV.	ᲗᲐᲠᲘᲦᲘ DATE

ᲒᲕᲔᲠᲓᲘᲡ ᲜᲝᲛᲔᲠᲘ	INDEX ᲪᲕᲚᲘᲚᲔᲑᲐ	ᲤᲣᲠᲪᲚᲔᲑᲘ. PAGES

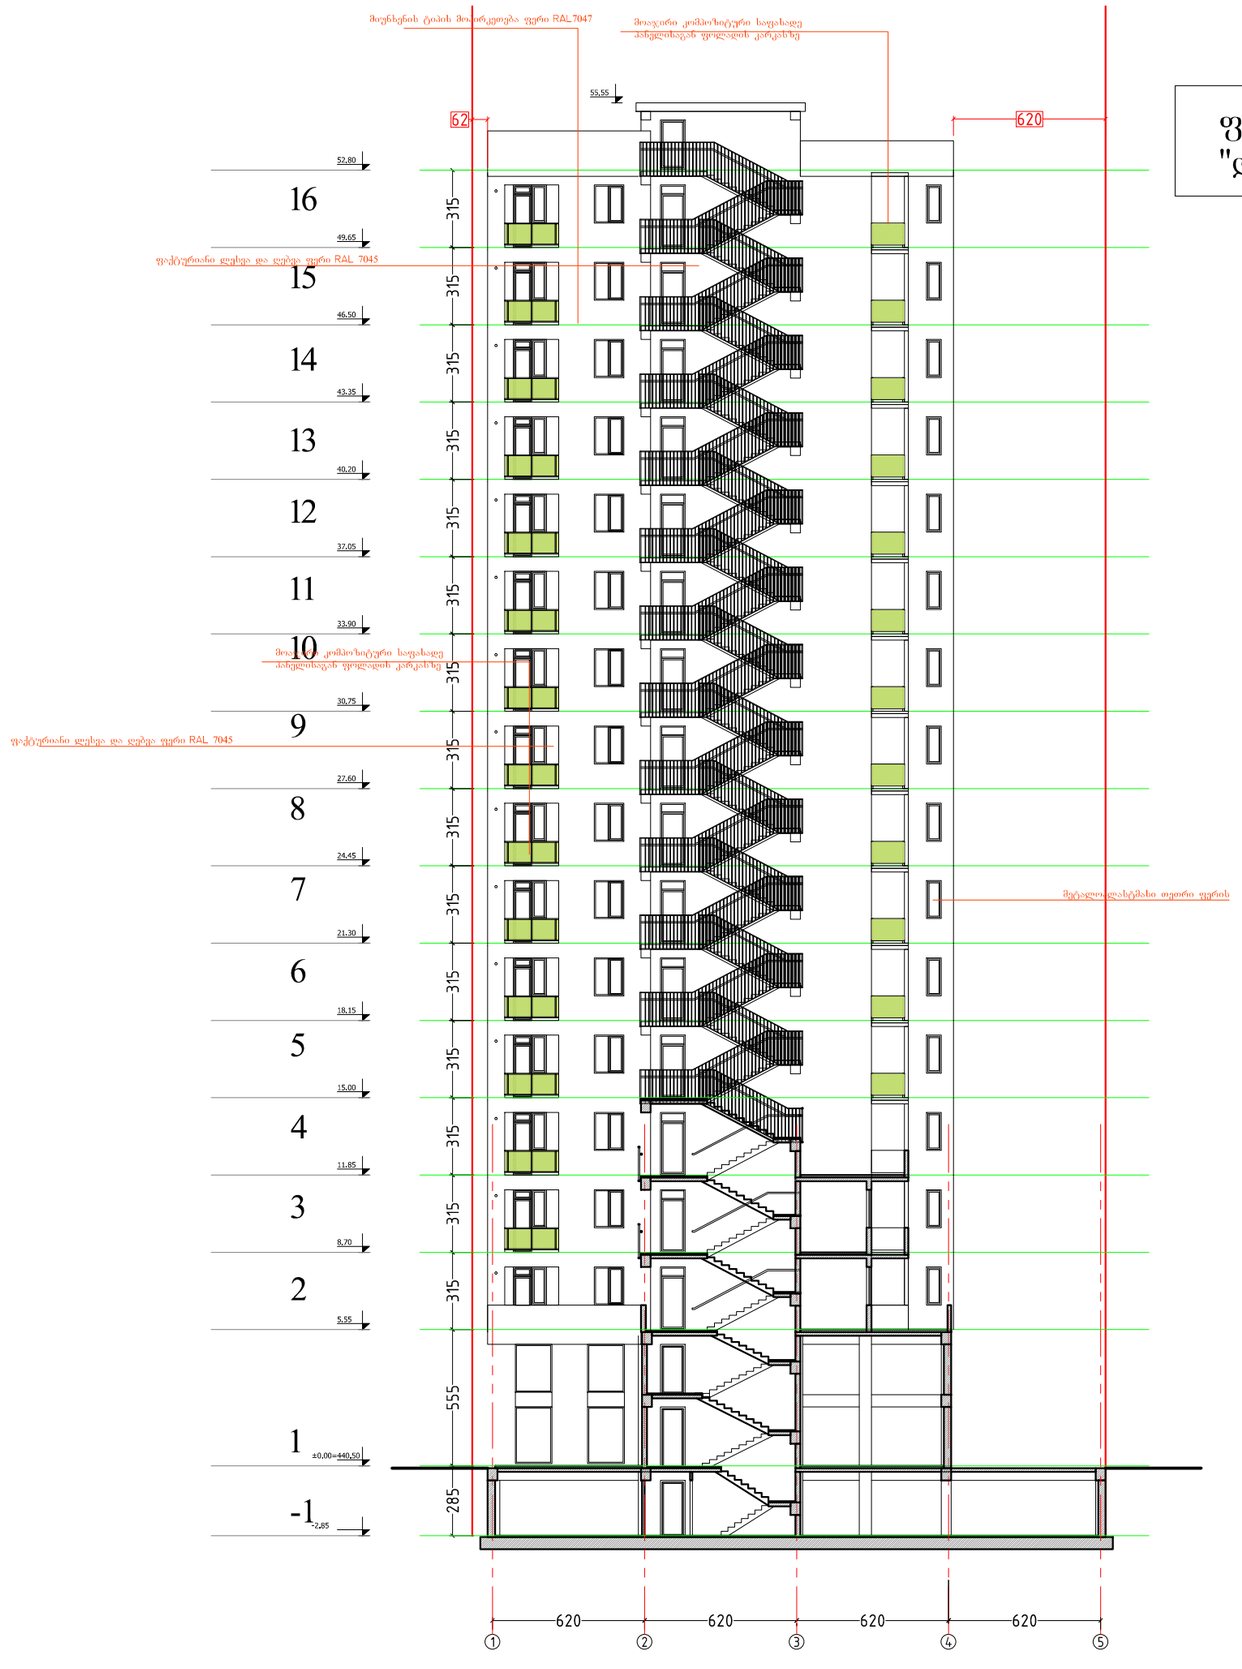

ფასადი 1-5 "დ" ღერძზე

ფორმატი PAPER SIZE		პროექტის № PROJECT #
A-3		

ვირობითი აღნიშვნები LEGEND

დამკვეთი CLIENT	შპს "იჯი გრუპ"
პროექტი PROJECT	მრავალფუნქციური კომპლექსი
მისამართი ADDRESS	ქალაქი თბილისი, სოფელი დიღომი

	NAME	
დირექტორი	გ. ჭუმბურიძე	
მთ. არქიტექტორი	გ. ჭუმბურიძე	
ავტორი	გ. ჭუმბურიძე	
	ბ.კალანდაძე	
მთ. კონსტრუქტორი	ა.კაიფანჯიანი	
დაამუშავა		

GRC Ltd
Digomi IV/18/48
Tbilisi, Georgia
T: 252 08 10
E mail: grc_studio@yahoo.com

არქიტექტურული ნაწილი ARCHITECTURE

მასშტაბი SCALE	1:100	თარიღი DATE OF ISSUE	31.01.2017


ნახაზი DRWG.
ფასადი 1-5 დ-ღერძზე

პორექტირება REVISIONS

№	პორექტ. REV.	თარიღი DATE
1		
2		
3		
4		
5		
6		

ინდექსი INDEX	ფურც. PAGES

ფასადი ა-კ

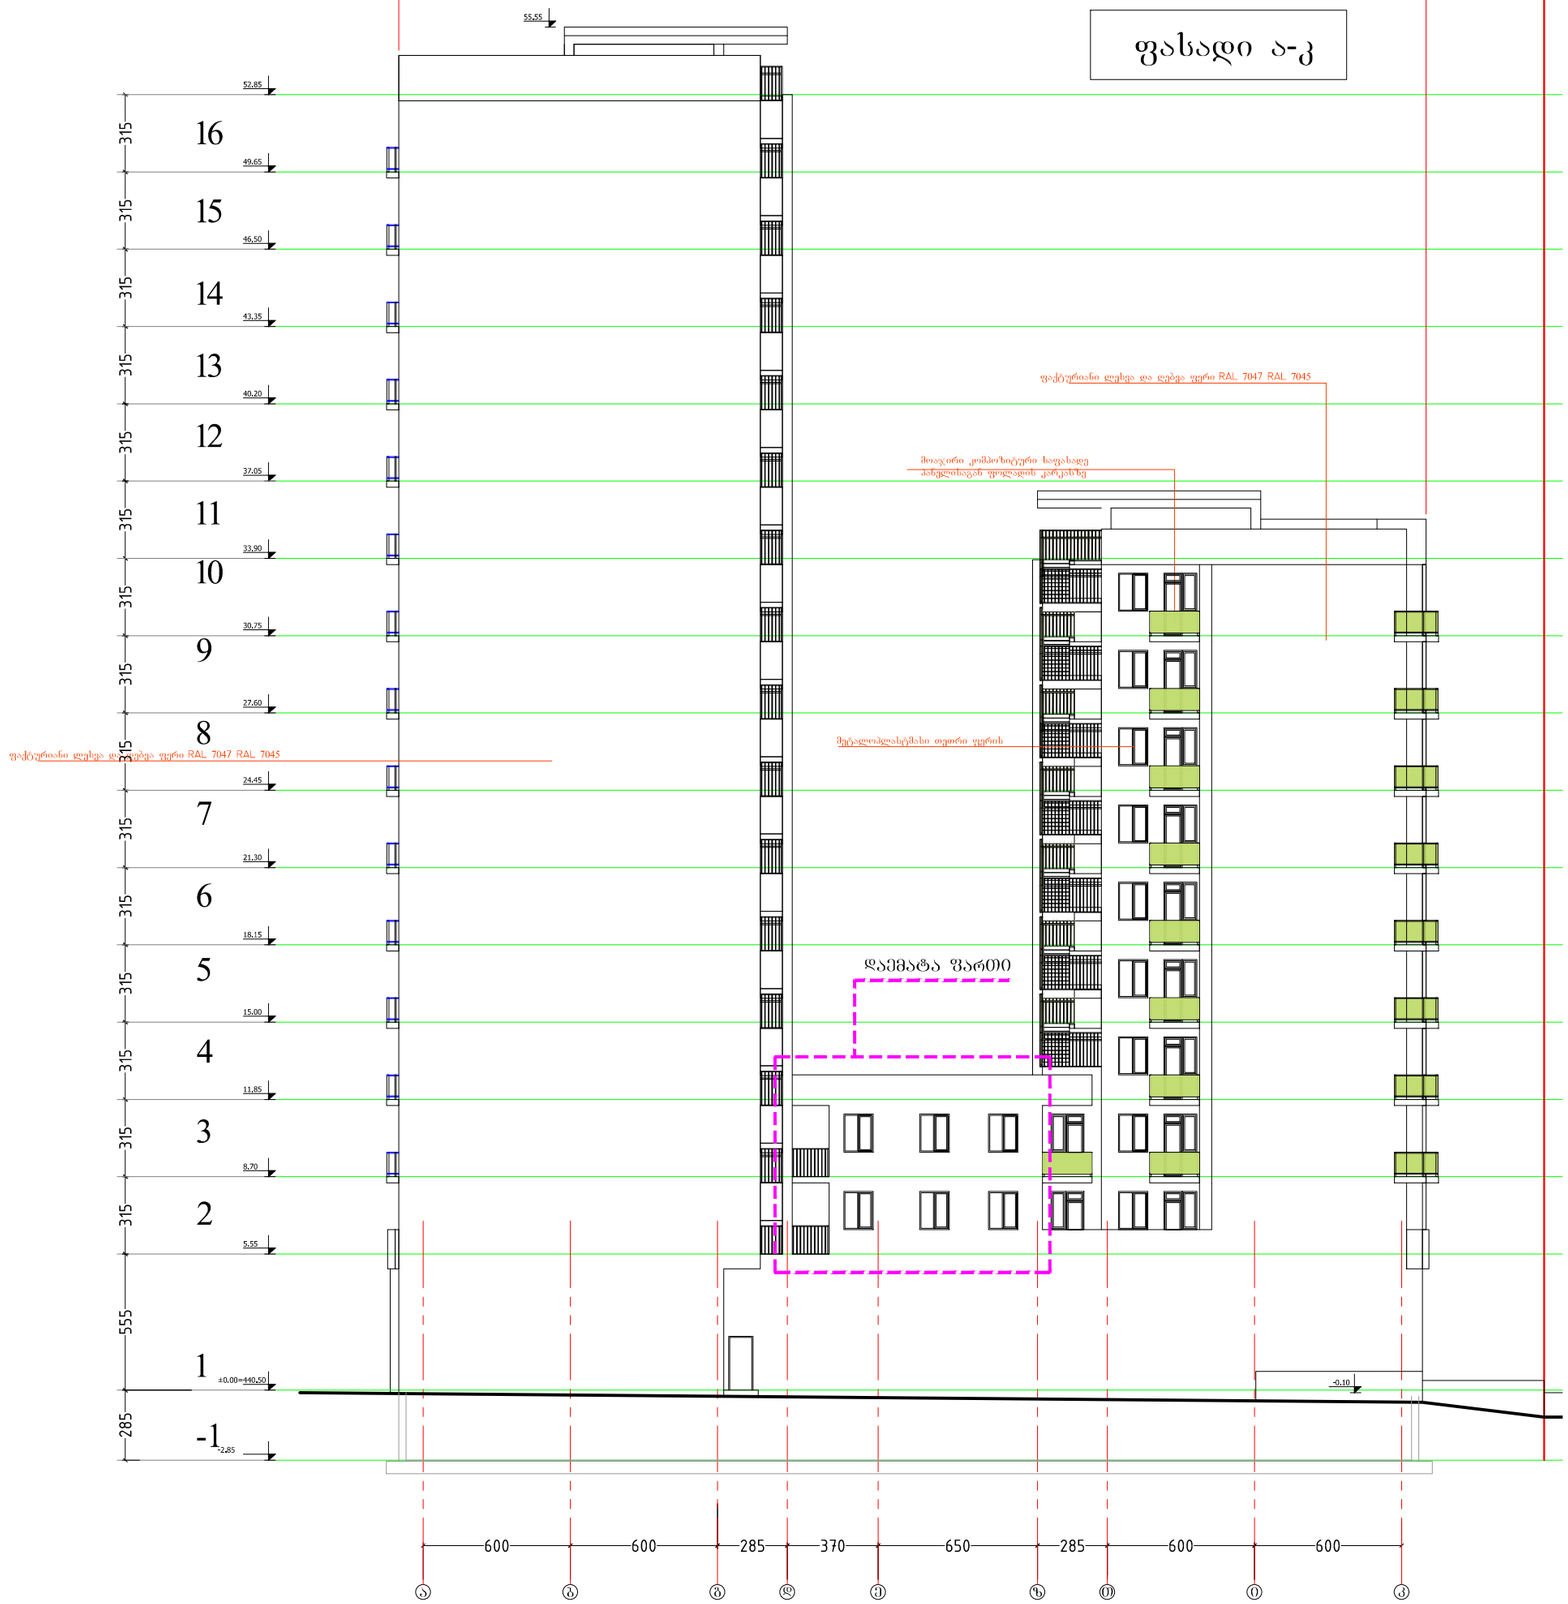

ფორმატი PAPER SIZE		პროექტის № PROJECT #
A-3		

პირობითი აღნიშვნები LEGEND

დამკვეთი CLIENT: შპს "იჯი გრუპ"

პროექტი PROJECT: მრავალფუნქციური კომპლექსი

მისამართი ADDRESS: ქალაქი თბილისი, სოფელი დიღომი

	NAME	
დირექტორი	გ. ჭუმბურიძე	
მთ. არქიტექტორი	გ. ჭუმბურიძე	
ავტორი	გ. ჭუმბურიძე	
	ბ.კალანდაძე	
მთ. კონსტრუქტორი	ა.კაიფანჯიანი	
დაამუშავა		

GRC Ltd
Digomi IV/18/48
Tbilisi, Georgia
T: 252 08 10
E mail: grc_studio@yahoo.com

არქიტექტურული ნაწილი ARCHITECTURE

მასშტაბი SCALE: 1:100

თარიღი DATE OF ISSUE: 31.01.2017

ნახაზი DRWG.: ფასადი ა-ა

რედაქტირება REVISIONS

№	პროექტ. REV.	თარიღი DATE
1		
2		
3		
4		
5		
6		

ინდექსი INDEX ფურც. PAGES

ფასადი კ-ა



ფორმატი PAPER SIZE	A-3
პროექტის № PROJECT #	

ვიზუალური აღნიშვნები LEGEND

დამკვეთი CLIENT: შპს "იჯი გრუპ"

პროექტი PROJECT: მრავალფუნქციური კომპლექსი

მისამართი ADDRESS: ქალაქი თბილისი, სოფელი დიღომი

	NAME	
დირექტორი	გ. ჭუმბურიძე	
მთ. არქიტექტორი	გ. ჭუმბურიძე	
ავტორი	გ. ჭუმბურიძე	
	ბ.კალანდაძე	
მთ. კონსტრუქტორი	ა.კაიფანჯიანი	
დაამუშავა		

GRC Ltd
Digomi IV/18/48
Tbilisi, Georgia
T: 252 08 10
E mail: grc_studio@yahoo.com

არქიტექტურული ნაწილი ARCHITECTURE

მასშტაბი SCALE: 1:100

თარიღი DATE OF ISSUE: 31.01.2017

ნახაზი DRWG.: ფასადი ა-ა

პორექტირება REVISIONS

№	პორექტ. REV.	თარიღი DATE
1		
2		
3		
4		
5		
6		

ინდექსი INDEX ფურც. PAGES