
განმარტებითი ბარათი

სადემონტაჟე შენობა მდებარეობს სტანისლავსკის ქ. №12-ში,
საკადასტრო კოდი 01.13.05.003.063.
იგი წარმოადგენს რკ/ბეტონის ნაგებობას,შემდგარს ცილინდრული ფორმის მოცულობებისაგან. 70/80-იან წლებში იგი ამ ტერიტორიაზე არსებული
"წისქვილკომბინატის" ნაწილი იყო, სადაც ინახებოდა მარცვლეული.
ნაგებობა შედგება ორი ნაწილისაგან: 1-ლი დონე(მიწის დონე) წარმოადგენს რკ/ბეტონის კოლონათა ბადეს, რაზედაც ეყრდნობა ცილინდრული მოცულობების სისტემა; მე-2-ე დონეს წარმოადგენენ თავად რკ/ბეტონის ცილინდრული მოცულობები.
პირველ დონეში კოლონები განივი მიმართულებით 3-4 მეტრიანი მალებით არის დაშორებული, გრძივი მიმართულებით კი ძირითადათ 5.805 მეტრიანი მალებით.
ნაგებობის 1-ი დონე 3.195 მეტრის სიმაღლისაა, მე-2-ე დონე 16.805 მეტრის სიმაღლეა. სულ ნაგებობა 20 მეტრის სიმაღლისაა.
ნაგებობა საკმაოდ დიდია მოცულობით და ამ რაიონისთვის და მთლიანად ქალაქისთვის არასასურველი დომინანტური მდებარეობით გამოირჩევა, იგი ავარიულ მდგომარეობაშია და აუცილებელია მისი დემონტაჟი

არქიტექტორი ვ.დემეტრაძე

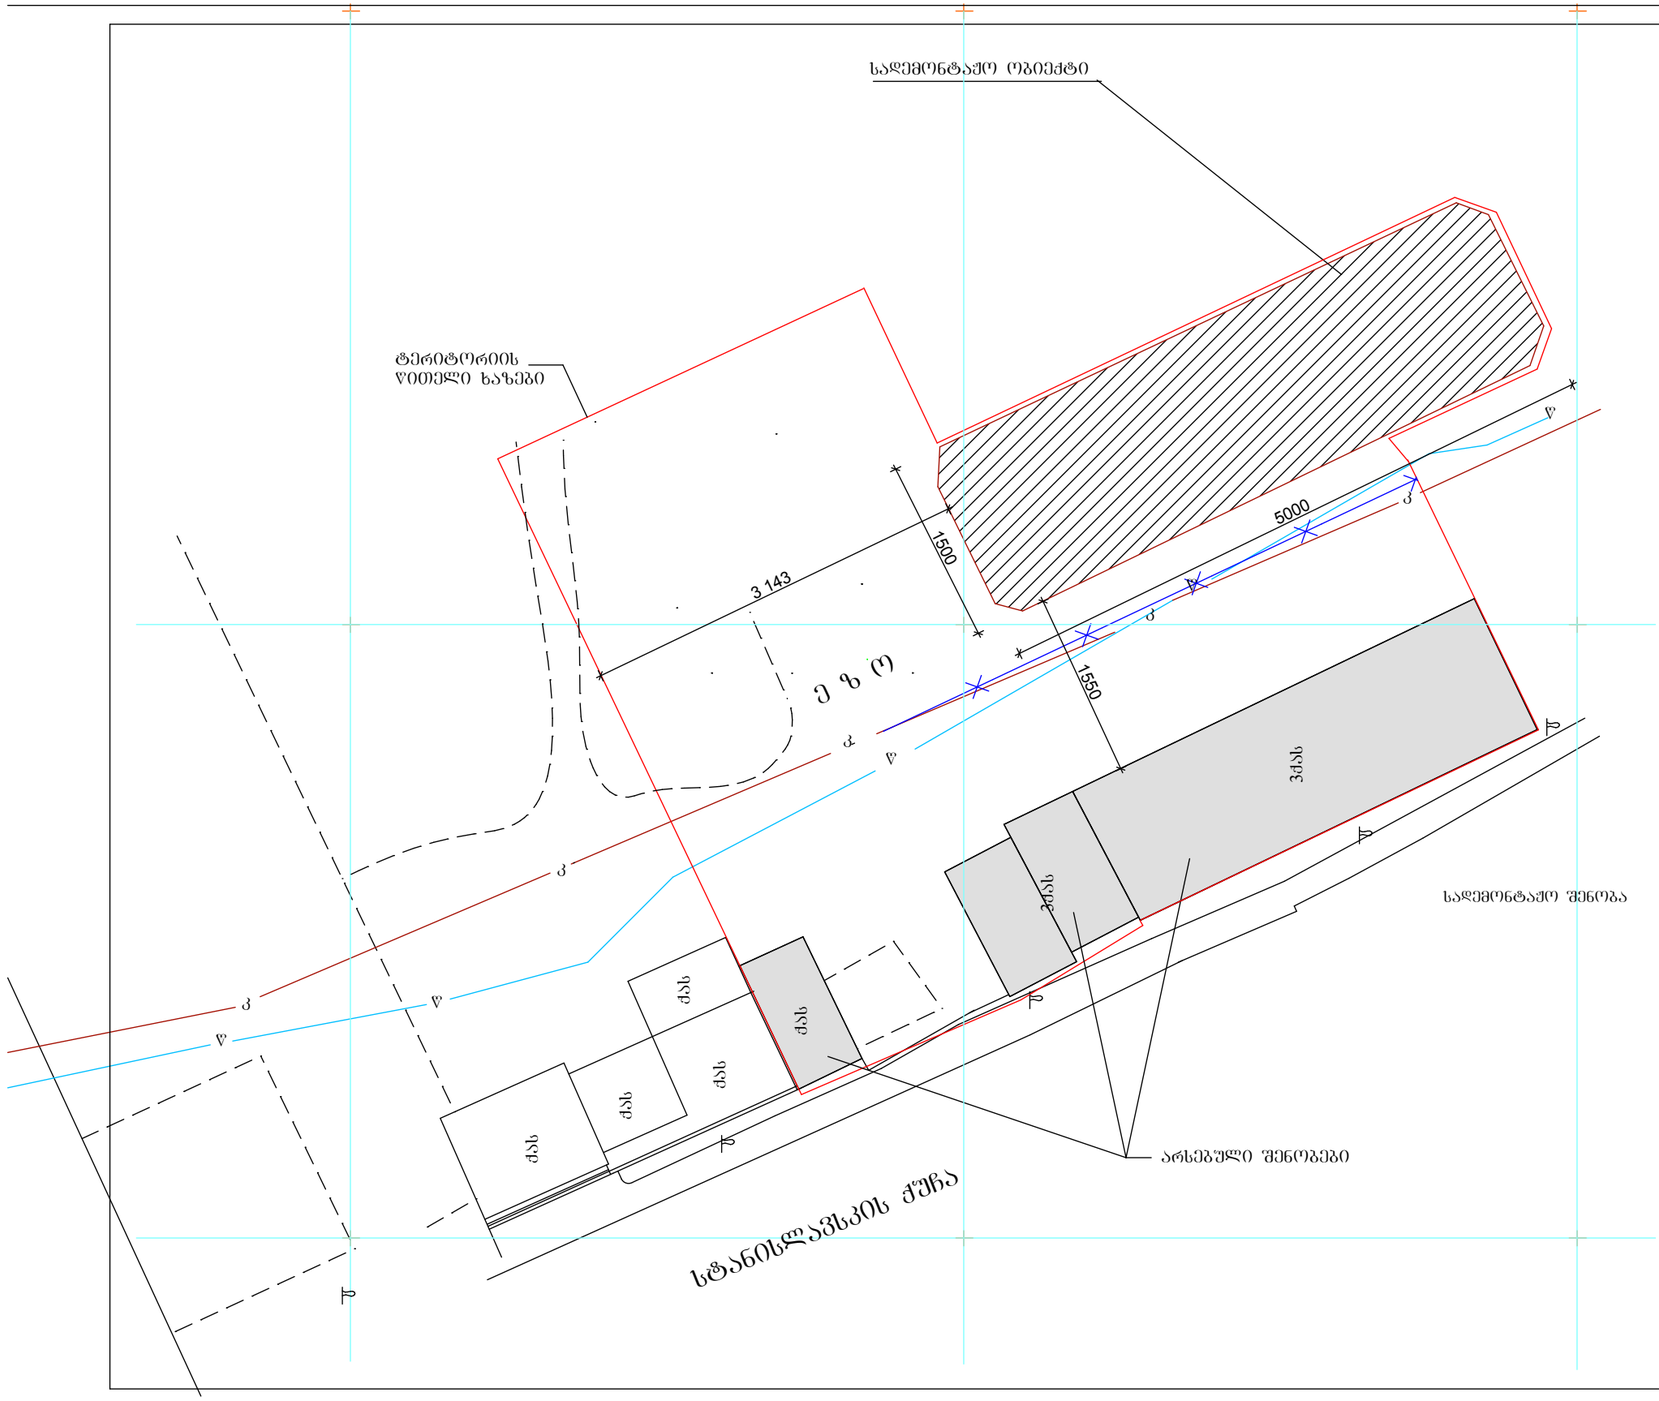

ზაიონის სახელი

ექსპლიკაცია

პირობითი აღნიშვნები

სადემონტაჟო შენობა

არსებული შენობები

დამკვეთი	შპს ემ ემ ჯი - 2008
მისამართი	სტანისლავსკის ქ. №12

სტანისლავსკის ქ. №12-ში მდებარე შენობა №6-ის დემონტაჟი

თანამდებობა	გვარი	ხელმოწერა	თარიღი
მთ. არქიტექტორი	დემეტრაძე		
შესრულა	დემეტრაძე		

ნაკეთობის კლ. III–I–15–59

არქიტექტორ დემეტრაძის სტუდია

მასშტაბი	1:500	მშენებლობის ორგანიზაციის პროექტი
		გენგეგმა

სტადია	შენობა	შენობები