
TRIADA-S LTD					





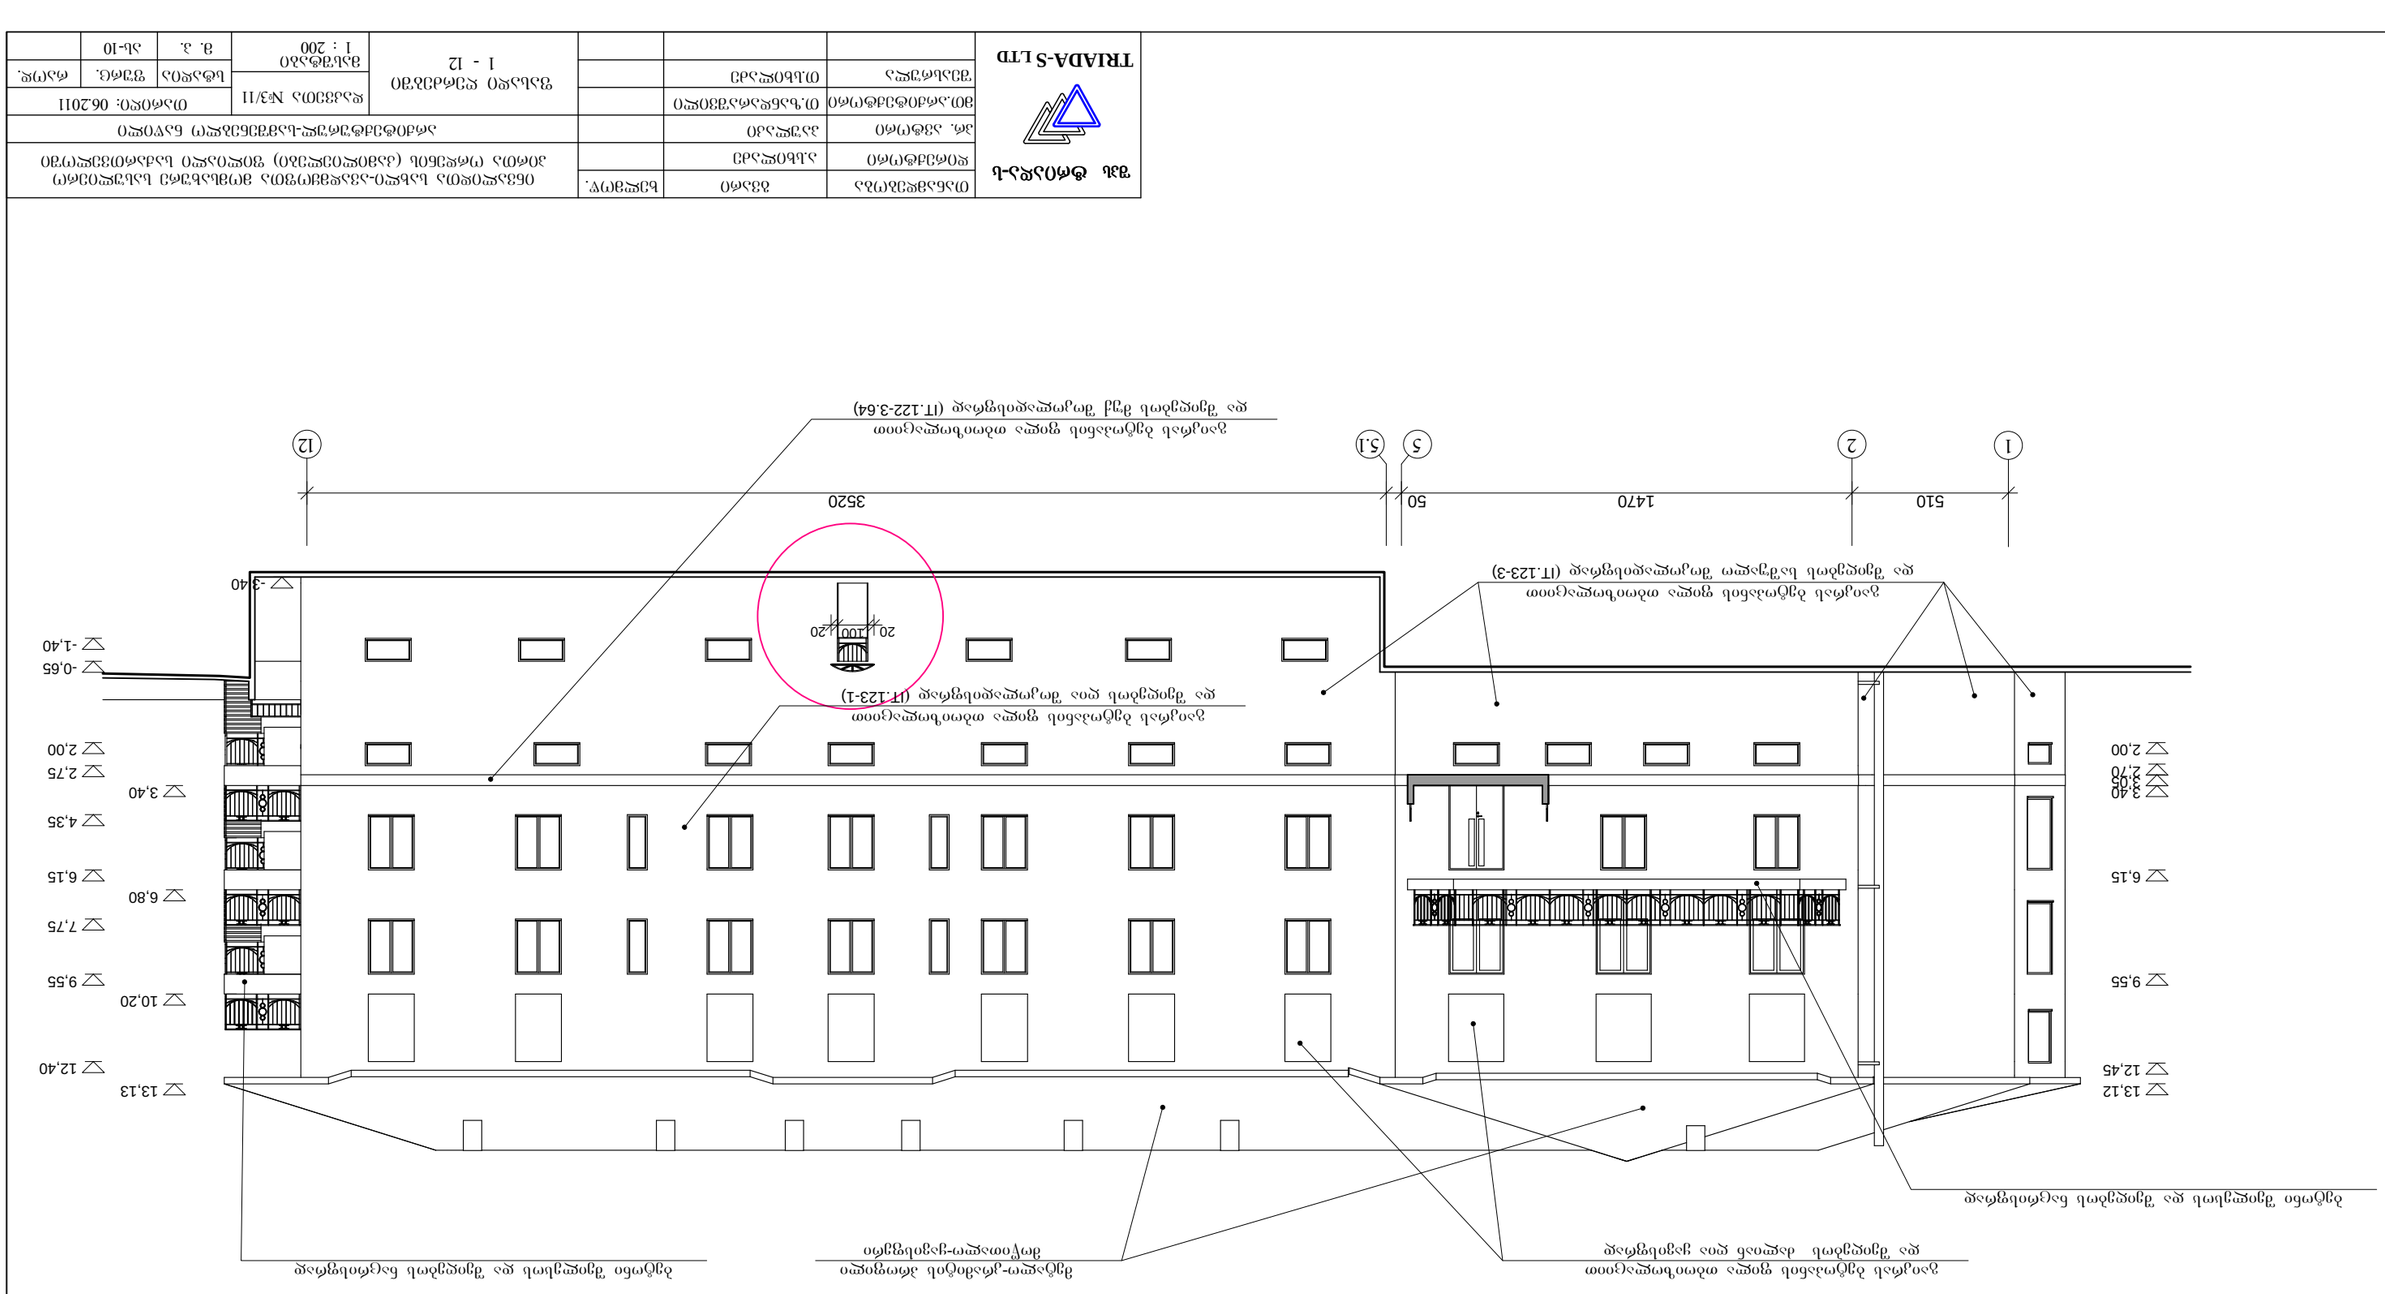

