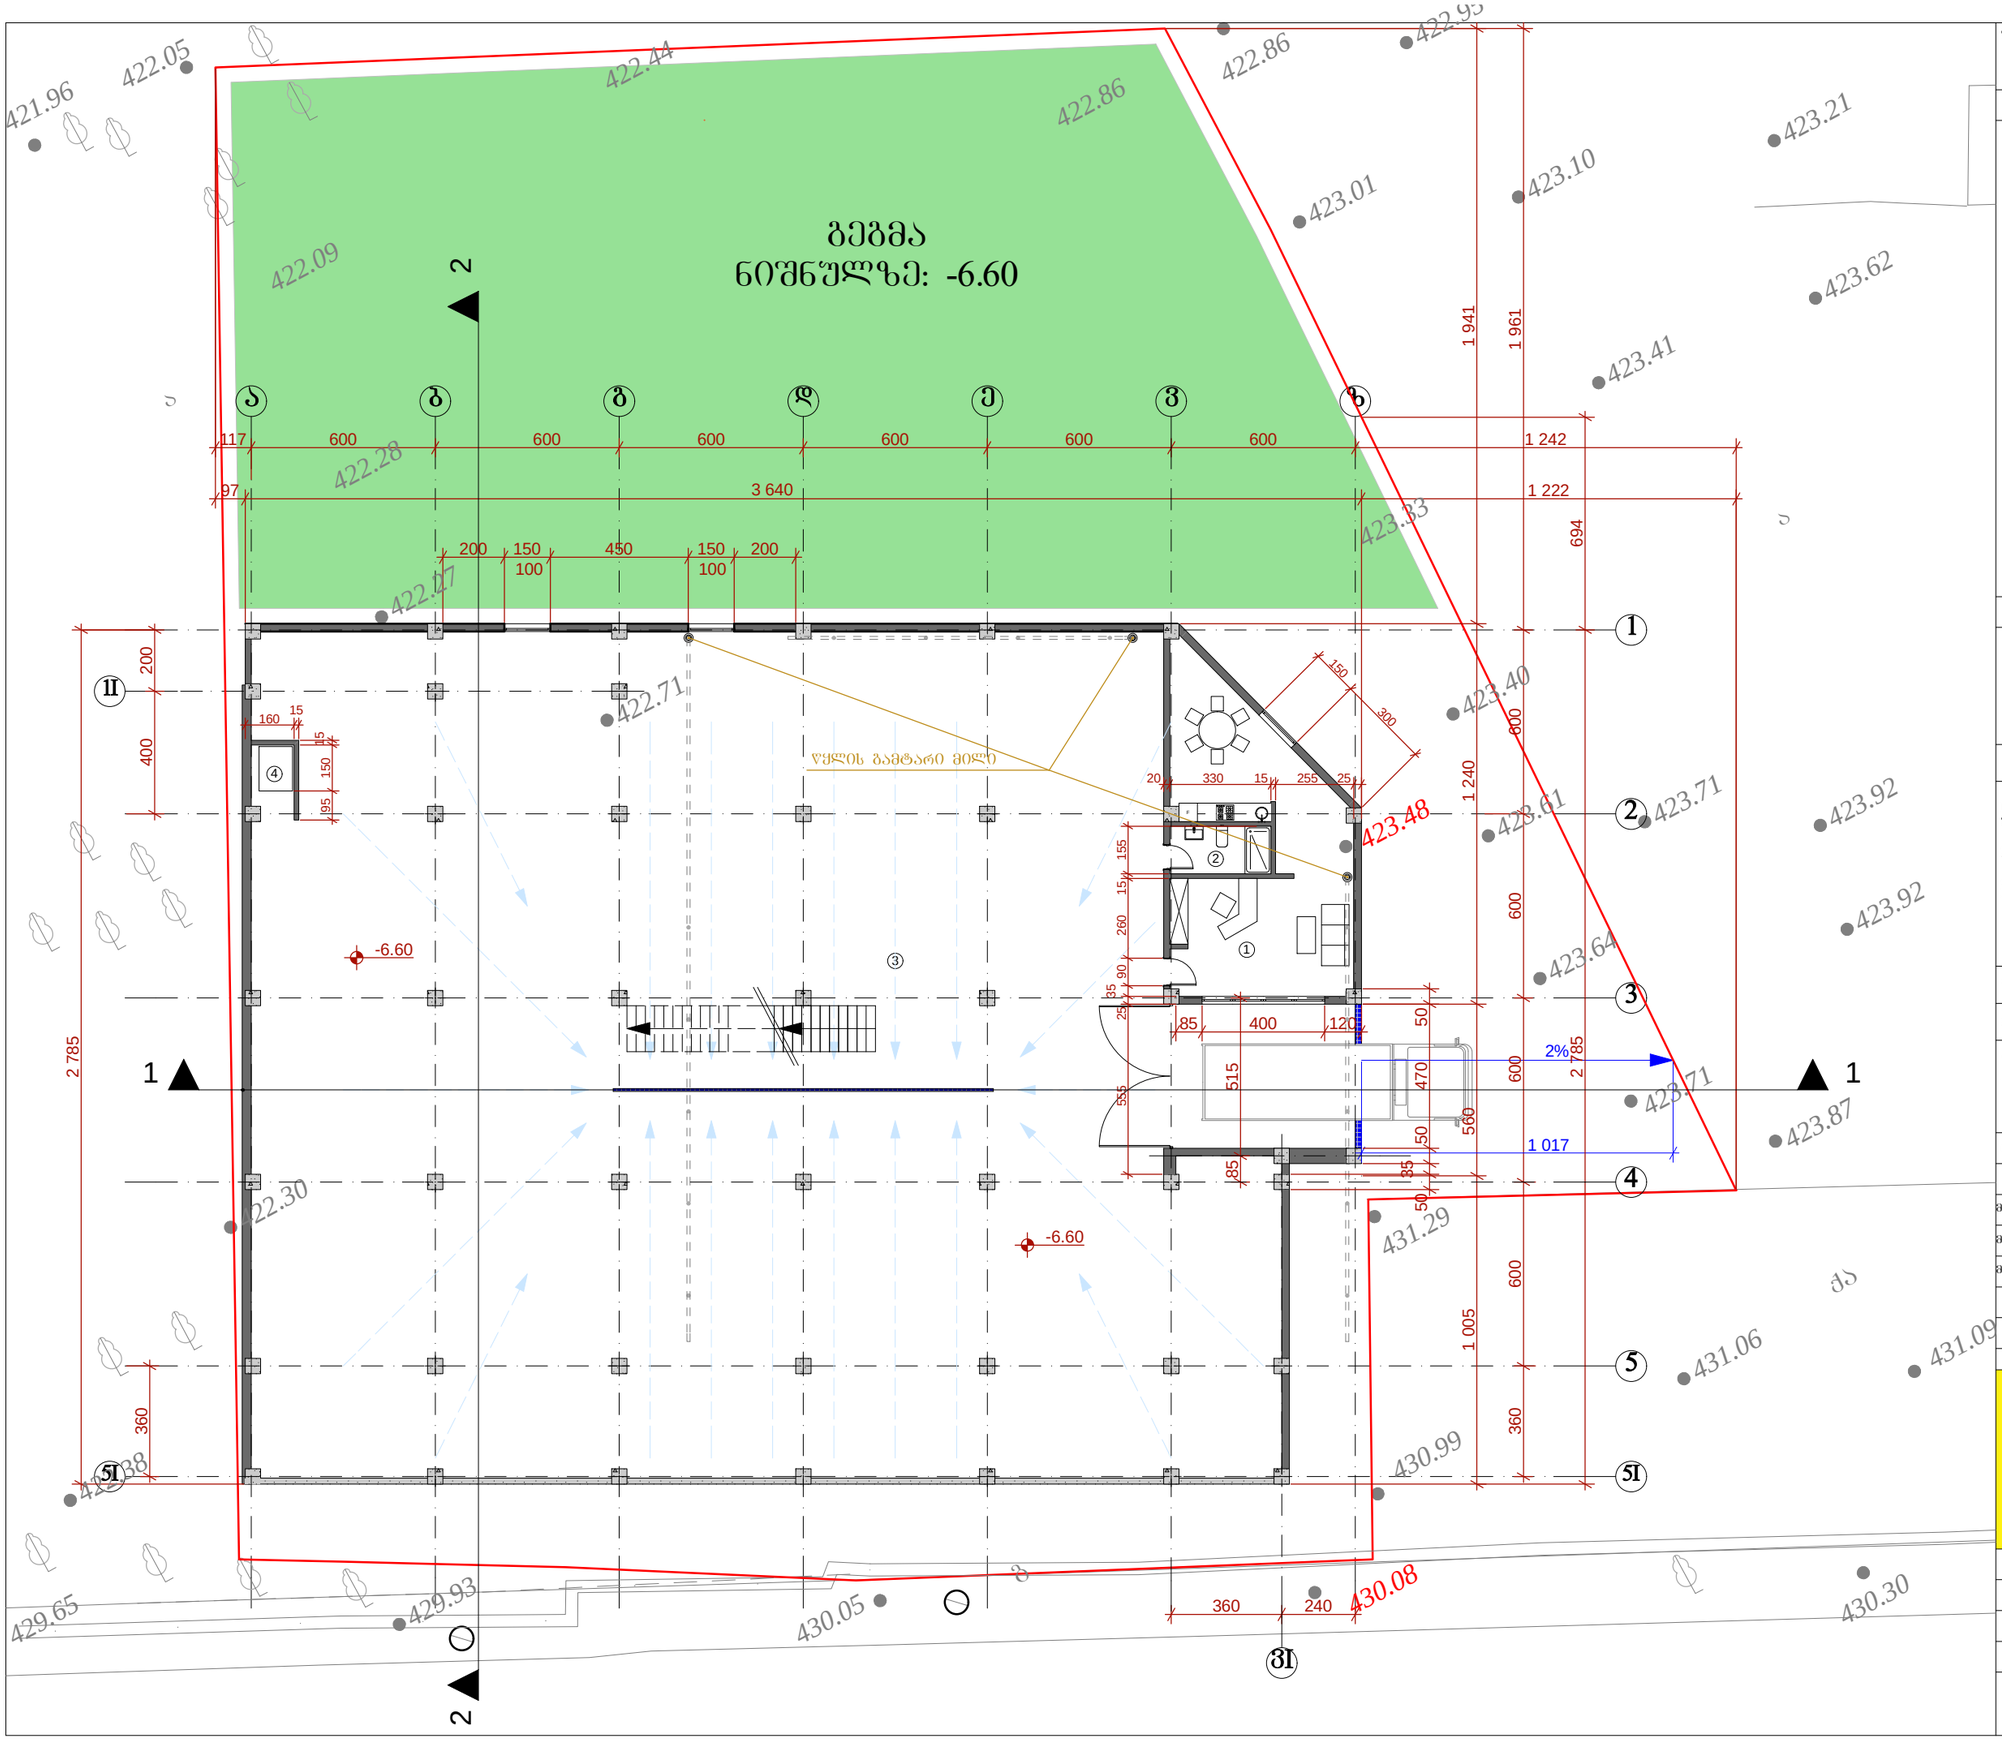

შრომატი	თბილისი 2016 წ.	შაილის სახელი
A-3	დაკვეთა №	p.l.a

ექსპლიკაცია:

1.	კაბინეტი + სამზარეულო	47.8 მ²
2.	საპირფარეშო	5.1 მ²
3.	საწყობი	856.5მ²
4.	შახტა ნიშნულზე -6.60	1.9 მ²

პირობითი ნიშნები:

- ნაკვეთის საზღვარი
- არქიტექტურული ნიშნული
- არქიტექტურული ნიშნული

შენიშვნები:

1. ნახაზზე საპროექტო შენობის ნული შეესაბამება აბსოლიტურ ნიშნულზე 430.06
2. ნახაზზე ზომები მოცემულია სანტიმეტრებში
3. ნახაზის ცვლა ცვლილება მშენებლობისას შეთანხმებული უნდა იყოს ავტორთან

დამკვეთი: შ.პს მოლერნი ს/კ 401965806

მისამართი: ქ.თბილისი, ჩხნის ქ№5

პროექტის სახელწოდება:

შერეული ტიპი: მაბაზია, საწყობი

თანამდებობა	გვარი	ხელმოწერა	თარიღი
დირექტორი	ლ. დემეტრაშვილი		
მთ.არქიტექტორი	გ. თევზაძე		
მთ.არქიტექტორი	ლ. დემეტრაშვილი		
მთ.არქიტექტორი	დ. ახვლედიანი		

საპროექტო ლოგო

მისამართი

ქ. თბილისი თამარაშვილის ქ. №13 ბ.108
TEL . 2 55-33-26 599-11-80-40
WWW.lasha_deme@yahoo.com

STUDIO
ARCHITECTURE & DESIGN

მასშტაბი	1:100
თარიღი	
layout	

გეგმა
ნიშნულზე: -6.60

სტადია	ფურცელი	ფურცლები
პროექტი	ა-04	

ანტრესოლის გეგმა
ნიშნულზე: -3.30

ა ბ გ დ ე ვ ზ

117 600 600 600 600 600 600 600 1 242

97 3 640 1 222

200 150 450 150 200
100 100

1 941 1 961 694

1 2 2I

200 400 360 270

160 15 15 150 95

წყლის გამტარი მილი

600 1 240 600 1 045 600 360 270

2 785

300 150 300 150 550 25 470 470 600 2 785

2% 1 017

-6.60 -3.30

25 85 25 50 85

360 240

3 4 5 5I

1 1 2 2

3

ფორმატი	თბილისი 2016 წ.	შაილის სახელი	
A-3	დაკვეთა №	p.l.a	

ექსპლიკაცია:

1.	ანტრესოლი	– – – – –	818.4 მ²
2.	შახტა ნიშნულზე -3.30	– – – –	1.9 მ²

პირობითი ნიშნები:

- ნაკვეთის საზღვარი
- არქიტექტურული ნიშნული
- არქიტექტურული ნიშნული

შენიშვნები:

1. ნახაზზე საპროექტო შენობის ნული შეესაბამება აბსოლიტურ ნიშნულზე 430.06
2. ნახაზზე ზომები მოცემულია სანტიმეტრებში
3. ნახაზის ყველა ცვლილება მშენებლობისას შეთანხმებული უნდა იყოს ავტორთან

დამკვეთი: შპს მოდერნი ს/კ 401965806

მისამართი: ქ.თბილისი, ჩხინის ქ№5

პროექტის სახელწოდება:

შერეული ტიპი: მაბაზია, საწყობი

თანამდებობა	გვარი	ხელმოწერა	თარიღი
დირექტორი	ლ. დემეტრაშვილი		
მთ.არქიტექტორი	გ. თევზაძე		
მთ.არქიტექტორი	ლ. დემეტრაშვილი		
მთ.არქიტექტორი	დ. ახვლედიანი		

საპროექტო ლოგო

მისამართი

ქ. თბილისი თამარაშვილის
ქ. №13 ბ.108
TEL . 2 55-33-26 599-11-80-40
WWW.lasha_deme@yahoo.com

მასშტაბი	1:100
თარიღი	
layout	

ანტრესოლის გეგმა
ნიშნულზე: -3.30

სტადია	ფურცელი	ფურცლები
პროექტი	ა-05	

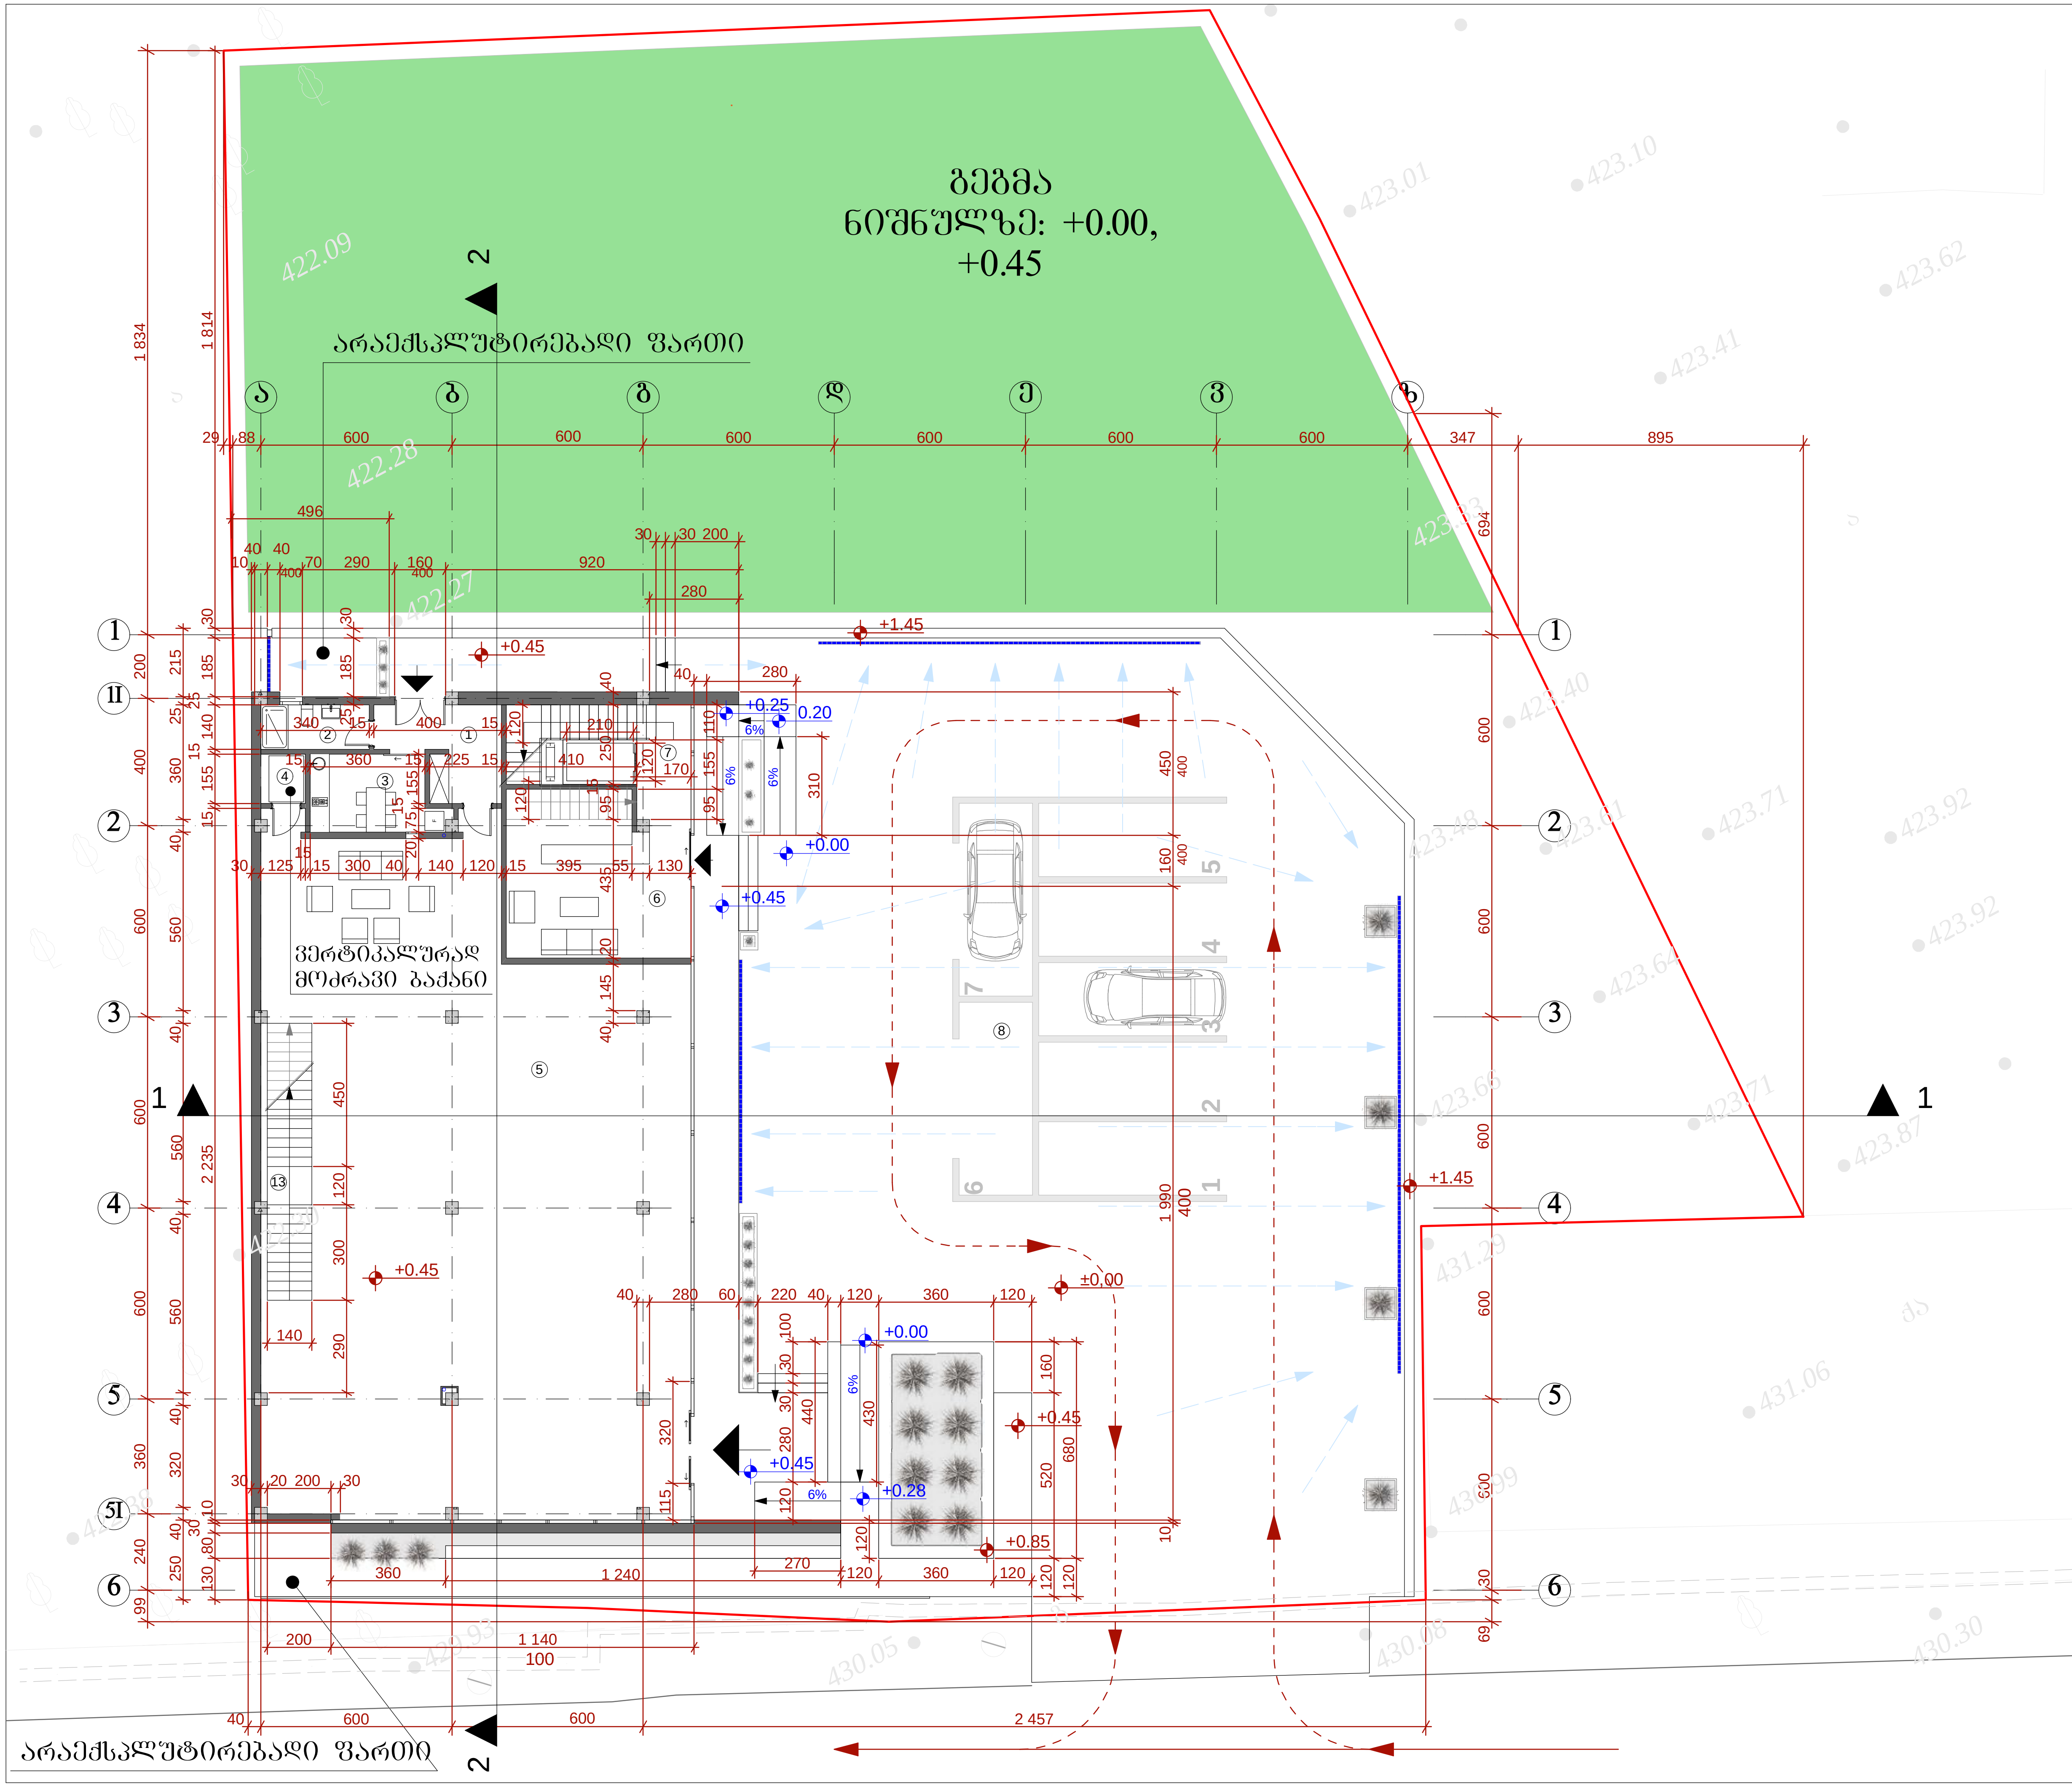

ფორმატი	თბილისი 2016 წ.	ფაილის სახელი
A-3	დაკვეთა №	p.l.a

ექსპლიკაცია:

1. ჰოლი — 9.4 მ²
2. საპირფარეშო — 4.8 მ²
3. სამზარეულო — 9.4 მ²
4. შახტა ნიშნულზე +0.45 — 1.9 მ²
5. დარბაზი — 267.1მ²
6. ჰოლი — 31.6 მ²
7. კიბის უჯრედი — 13.8 მ²
8. პარკინგი — 534.0მ²

პირობითი ნიშნები:

— ნაკვეთის საზღვარი

— არქიტექტურული ნიშნული

— არქიტექტურული ნიშნული

შენიშვნები:

1. ნახაზზე საპროექტო შენობის ნული შეესაბამება აბსოლიტურ ნიშნულზე 430.06
2. ნახაზზე ზომები მოცემულია სანტიმეტრებში
3. ნახაზის ყველა ცვლილება მშენებლობისას შეთანხმებული უნდა იყოს ავტორთან

დამკვეთი: შ.პ.ს მოდერნი ს/კ 401965806

მისამართი: ქ.თბილისი, ქსნის ქ.№5

პროექტის სახელწოდება:

შერეული ტიპი: მაგაზია, საწყობი

თანამდებობა	გვარი	ხელმოწერა	თარიღი
დირექტორი	ლ. დემეტრაშვილი		
მთ.არქიტექტორი	გ. თევზაძე		
მთ.არქიტექტორი	ლ. დემეტრაშვილი		
მთ.არქიტექტორი	დ. ახვლედიანი		

საპროექტო ლოგო

STUDIO ARCHITECTURE & DESIGN

მისამართი

ქ. თბილისი თამარაშვილის ქ. №13 ბ.108

TEL . 2 55-33-26 599-11-80-40

WWW.lasha_deme@yahoo.com

მასშტაბი	1:100
თარიღი	
layout	

გეგმა ნიშნულზე: +0.00, +0.45

სტადია	ფურცელი	ფურცლები
პროექტი	ა-06	

II სართ. გეგმა
ნიშნულზე: +4.95

ზომატი A-3 | თბილისი 2016 წ. | შაილის სახელი p.l.a

ექსპლიკაცია:

1.	დარბაზი	283.0 მ²
2.	შახტა ნიშნულზე +4.40	2.2 მ²
3.	კიბის შ%რედი	23.6 მ²
4.	აივანი	6.2 მ²
5.	ვერანდა	55.5 მ²

პირობითი ნიშნები:

- ნაკვეთის საზღვარი
- არქიტექტურული ნიშნული
- არქიტექტურული ნიშნული

შენიშვნები:

1. ნახაზზე საპროექტო შენობის ნული შეესაბამება აბსოლიტურ ნიშნულზე 430.06
2. ნახაზზე ზომები მოცემულია სანტიმეტრებში
3. ნახაზის ყველა ცვლილება მშენებლობისას შეთანხმებული უნდა იყოს ავტორთან

დამკვეთი: შ.პს მოლერი ს/კ 401965806

მისამართი: ქ.თბილისი, ჩხნის ქ.№5

პროექტის სახელწოდება:

შერეული ტიპი: მაბაზია, საწყობი

თანამდებობა	გვარი	ხელმოწერა	თარიღი
დირექტორი	ლ. დემეტრაშვილი		
მთ.არქიტექტორი	გ. თევზაძე		
მთ.არქიტექტორი	ლ. დემეტრაშვილი		
მთ.არქიტექტორი	დ. ახვლედიანი		

საპროექტო ლოგო | მისამართი

STUDIO ARCHITECTURE & DESIGN

ქ. თბილისი ოთარაანთშვილის ქ. №13 ბ.108
TEL . 2 55-33-26 599-11-80-40
WWW.lasha_deme@yahoo.com

მასშტაბი	1:100
თარიღი	
layout	

II სართ. გეგმა ნიშნულზე: +4.95

სტადია	ფურცელი	ფურცლები
პროექტი	ა-07	

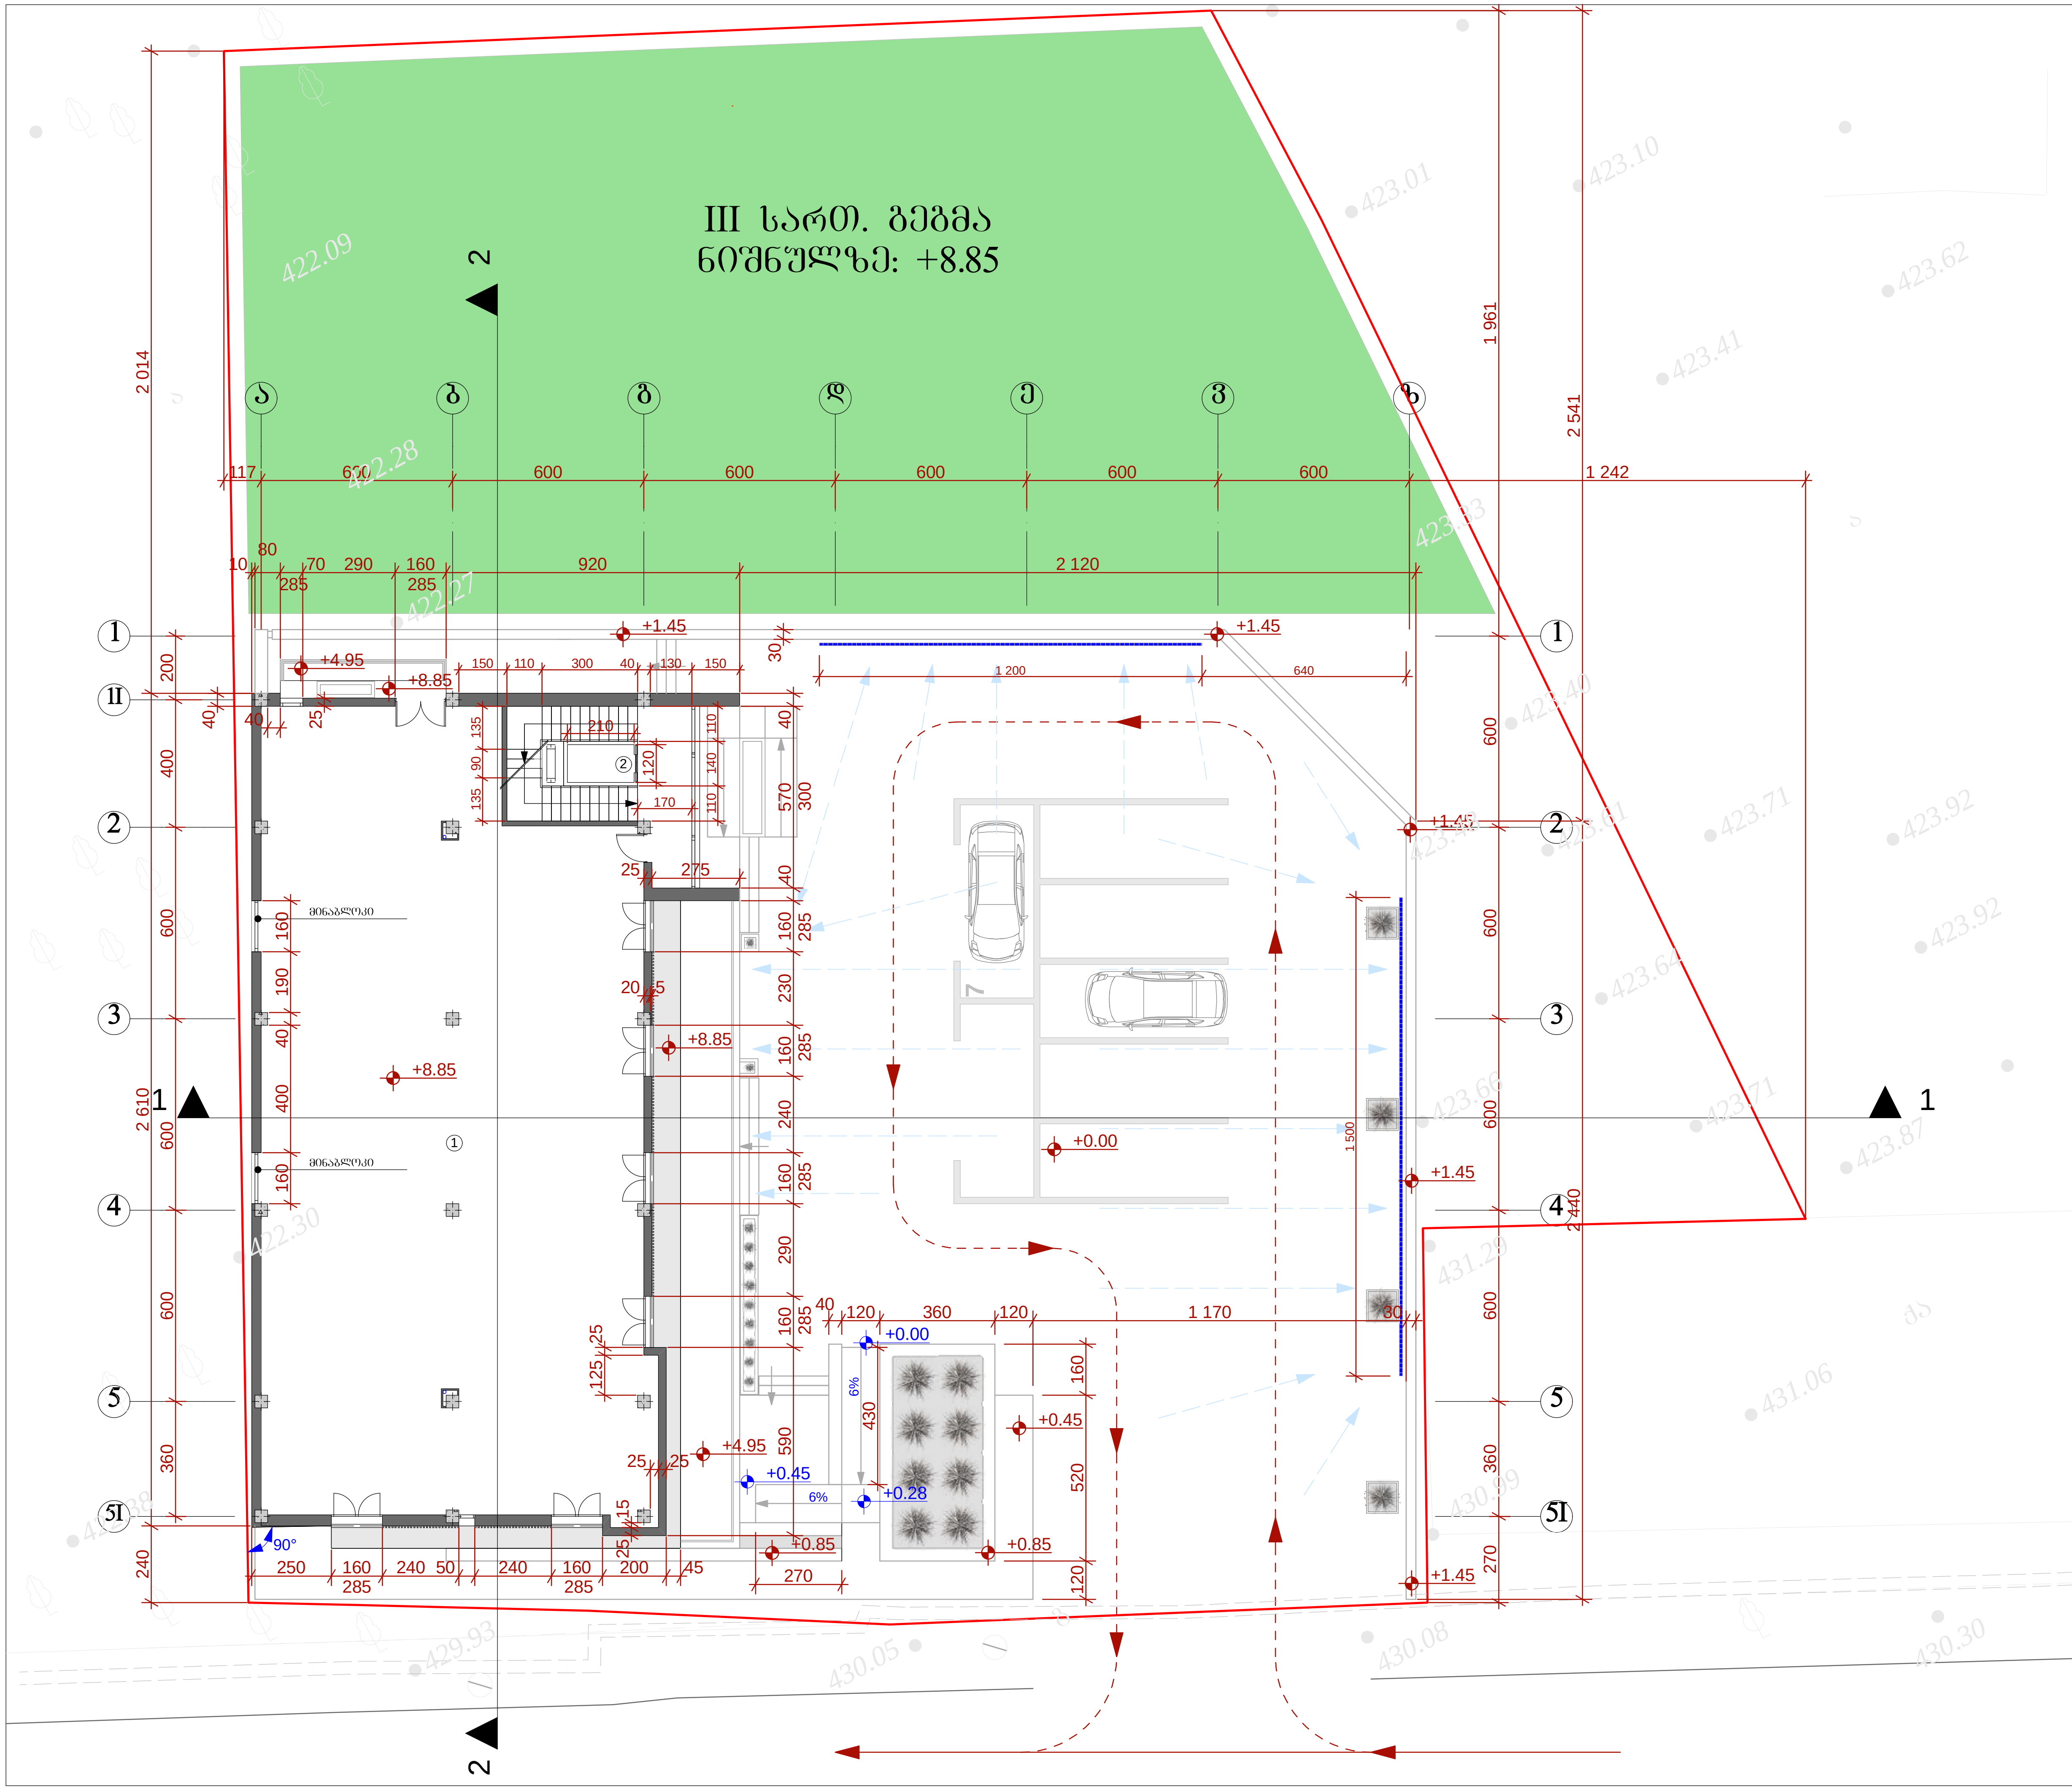

ფორმატი	თბილისი 2016 წ.	ფაილის სახელი
A-3	დაკვეთა №	p.l.a

ექსპლიკაცია:

1. დარბაზი – – – – – – 290.4 მ²
2. კიბის უჯრედი – – – – – 23.6 მ²

პირობითი ნიშნები:

— ნაკვეთის საზღვარი
— არქიტექტურული ნიშნული
— არქიტექტურული ნიშნული

შენიშვნები:

1. ნახაზზე საპროექტო შენობის ნული შეესაბამება აბსოლიტურ ნიშნულზე 430.06
2. ნახაზზე ზომები მოცემულია სანტიმეტრებში
3. ნახაზის ყველა ცვლილება მშენებლობისას შეთანხმებული უნდა იყოს ავტორთან

დამკვეთი: შ.პ.ს მოდერნი ს/კ 401965806

მისამართი: ქ.თბილისი, ქსნის ქ.№5

პროექტის სახელწოდება:

შერეული ტიპი: მაგაზია, საწყობი

თანამდებობა	გვარი	ხელმოწერა	თარიღი
დირექტორი	ლ. დემეტრაშვილი		
მთ.არქიტექტორი	გ. თევზაძე		
მთ.არქიტექტორი	ლ. დემეტრაშვილი		
მთ.არქიტექტორი	დ. ახვლედიანი		

საპროექტო ლოგო

მისამართი

ქ. თბილისი თამარაშვილის
ქ. №13 ბ.108
TEL . 2 55-33-26 599-11-80-40

WWW.lasha_deme@yahoo.com

მასშტაბი	1:100	III სართ. გეგმა ნიშნულზე: +8.85
თარიღი		
layout		

სტადია	ფურცელი	ფურცლები
პროექტი	ა-08	

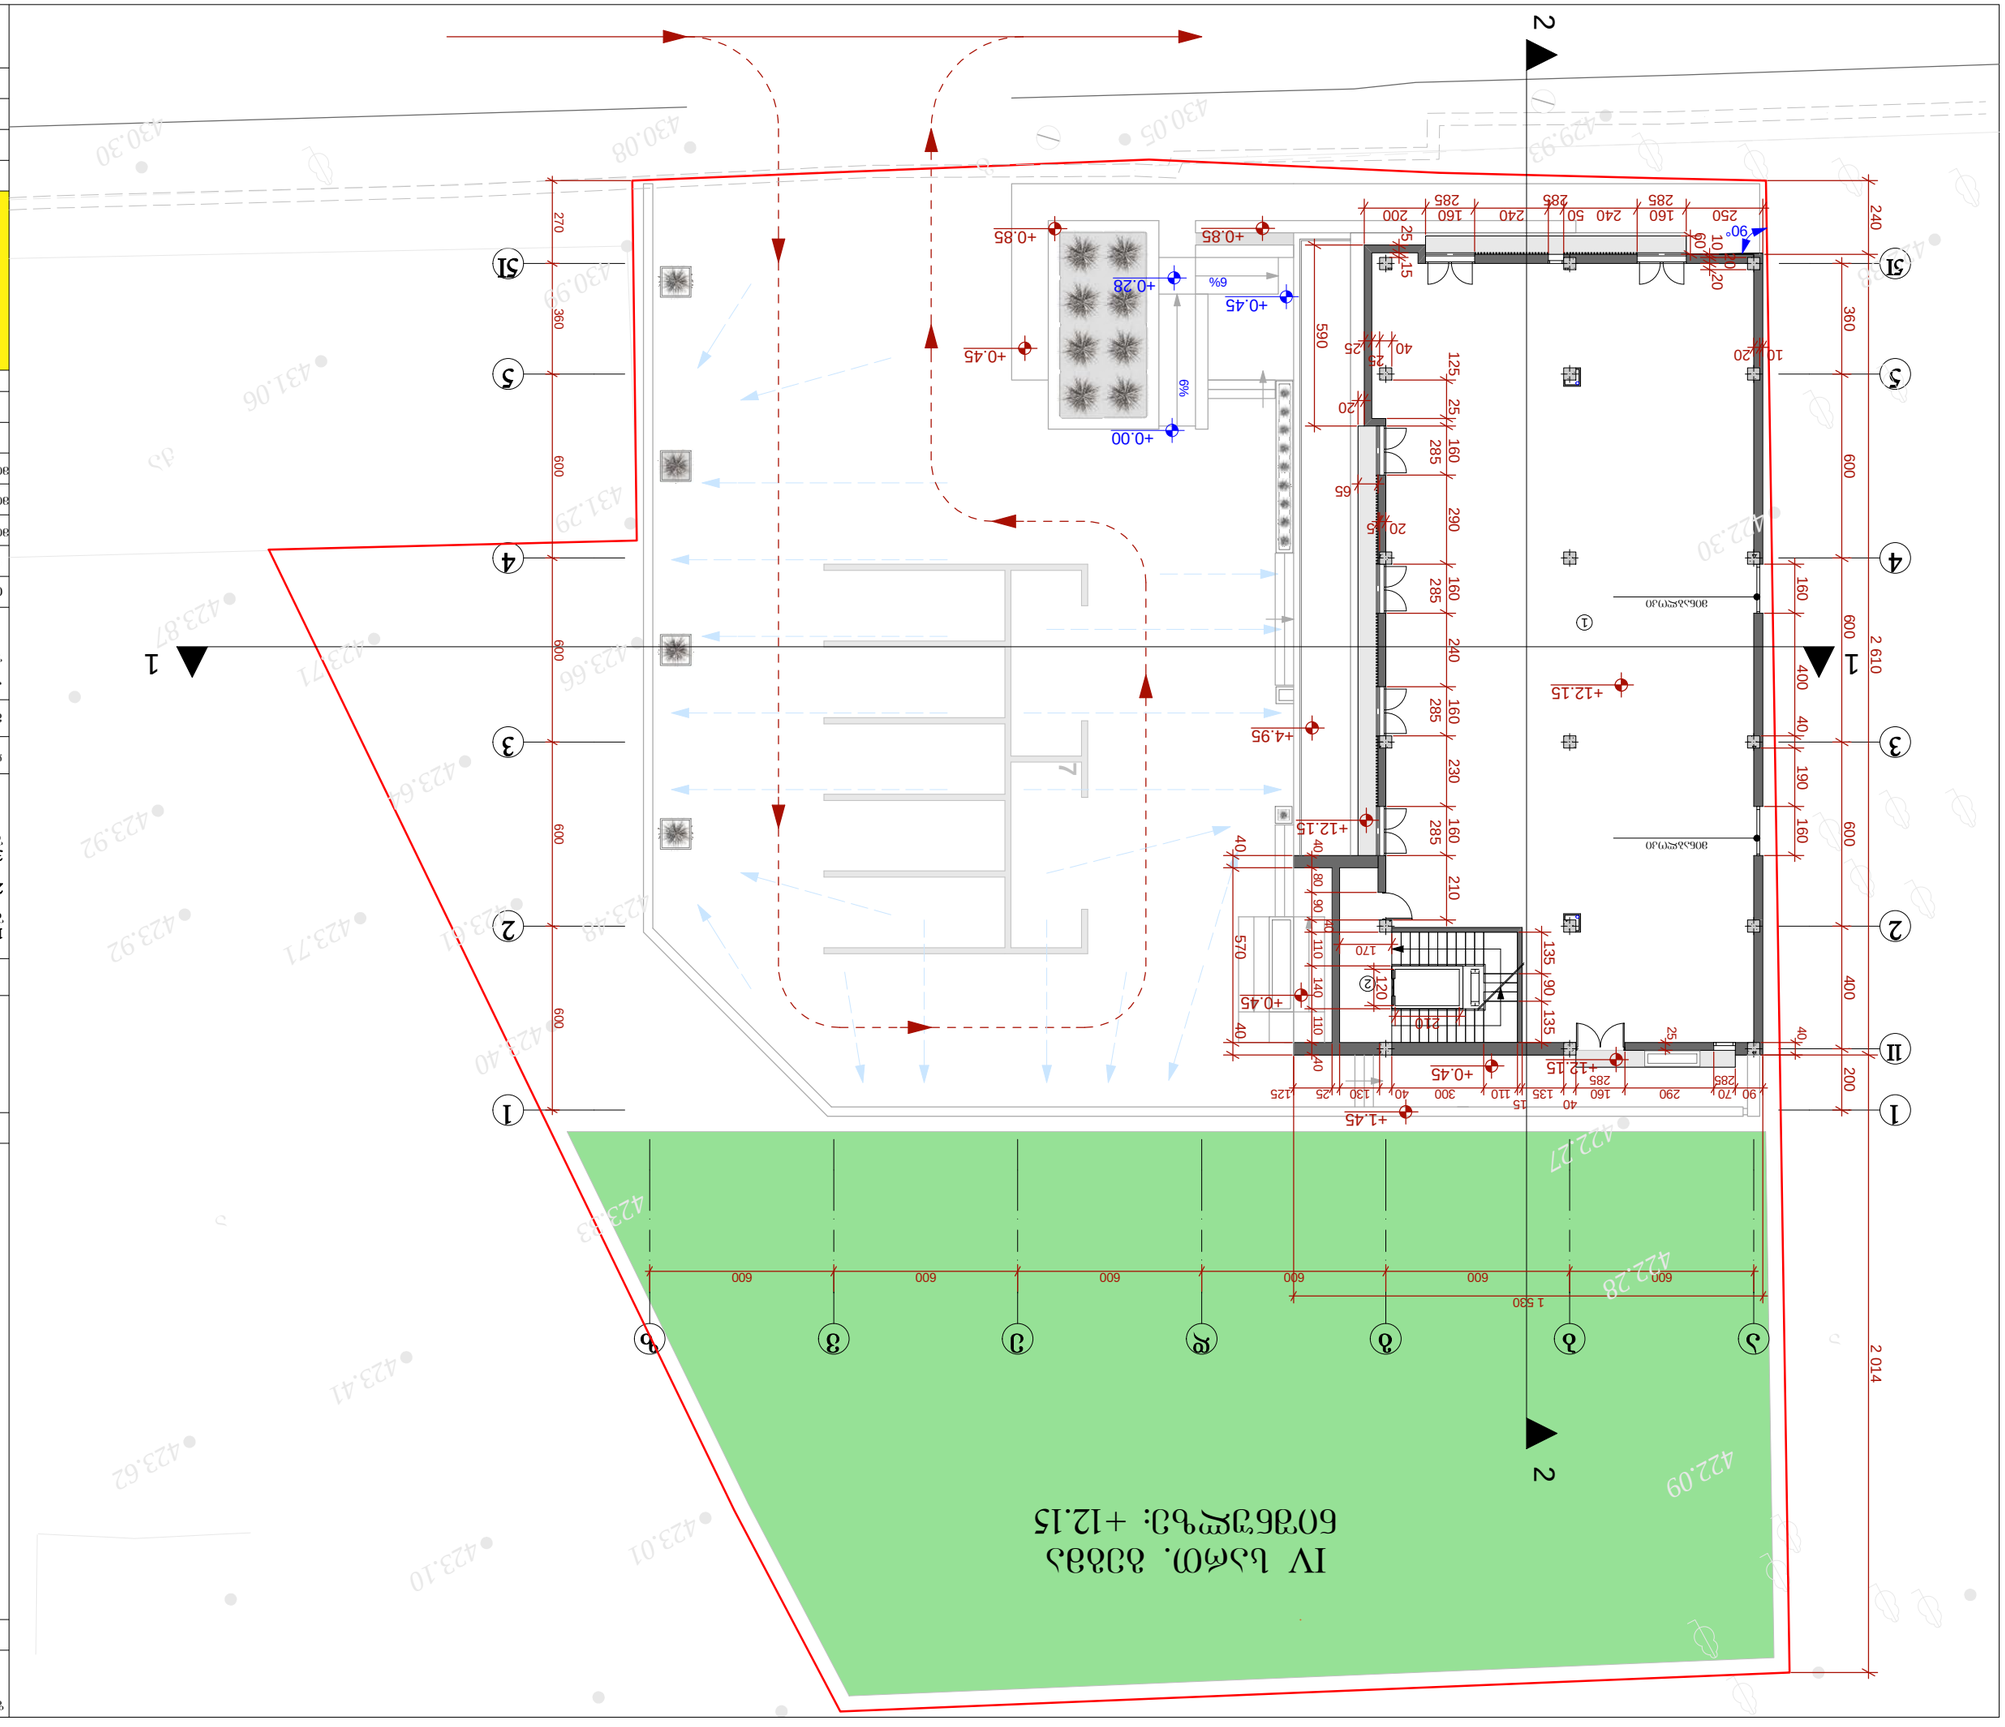
IV ს.ფ.მ. ბებე. +12.15
2
1
2 610
2 014
1 530
600
400
360
240
200
160
40
25
20
10
+12.15
+4.95
+1.45
+0.85
+0.45
+0.28
+0.00
6%
590
570
430.06
422.09
422.27
422.28
423.33
423.87
423.66
423.62
423.71
423.92
423.41
423.10
423.01
430.30
430.08
430.05
429.93
431.06
431.29
430.99
423.40
423.38
423.51
423.92
422.30

IV სართ. გეგმა ნიშნულზე: +15.55

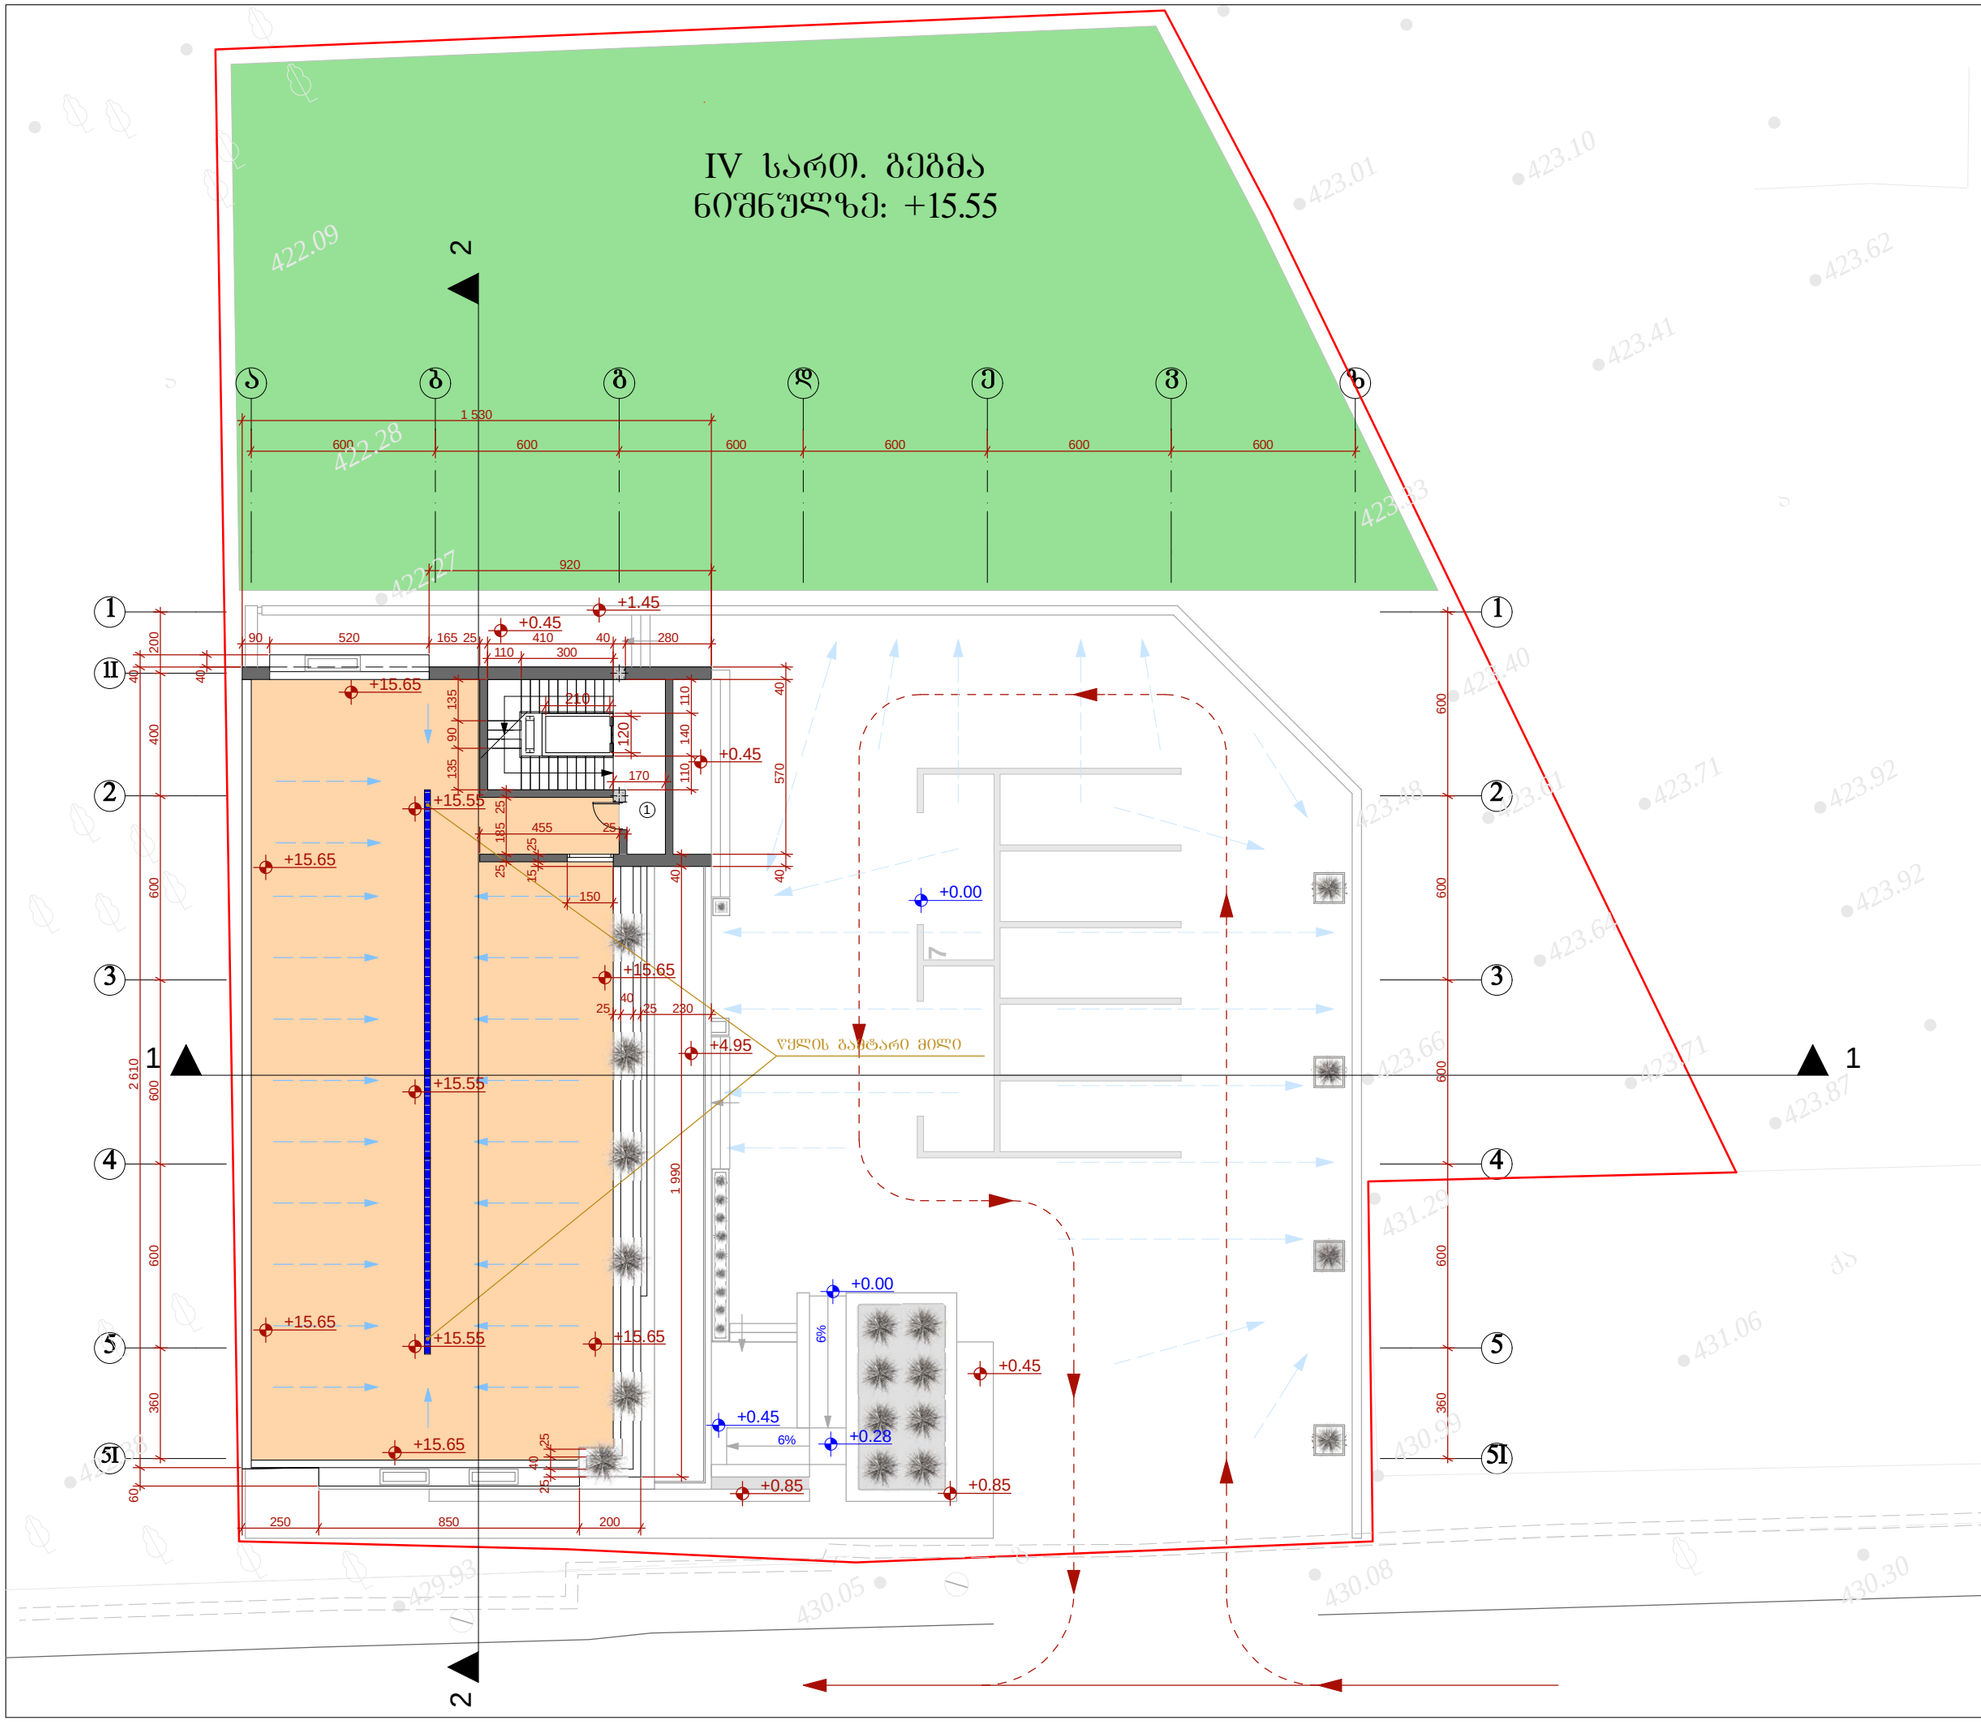

ფორმატი A-3	თბილისი 2016 წ.		ფაილის სახელი p.l.a
	დაკვეთა №		

ექსპლიკაცია:

1. კიბის უჯრედი ----- 23.6 მ²

პირობითი ნიშნები:

- ნაკვეთის საზღვარი
- არქიტექტურული ნიშნული
- არქიტექტურული ნიშნული

შენიშვნები:

1. ნახაზზე საპროექტო შენობის ნული შეესაბამება აბსოლიტურ ნიშნულზე 430.06
2. ნახაზზე ზომები მოცემულია სანტიმეტრებში
3. ნახაზის ყველა ცვლილება მშენებლობისას შეთანხმებული უნდა იყოს ავტორთან

დამკვეთი: შპს მოლერნი ს/კ 401965806

მისამართი: ქ.თბილისი, ჩხინს ქ№5

პროექტის სახელწოდება:

შერეული ტიპი: მაბაზია, საწყობი

თანამდებობა	გვარი	ხელმოწერა	თარიღი
დირექტორი	ლ. დემეტრაშვილი		
მთ.არქიტექტორი	გ. თევზაძე		
მთ.არქიტექტორი	ლ. დემეტრაშვილი		
მთ.არქიტექტორი	დ. ახვლედიანი		

საპროექტო ლოგო

მისამართი

STUDIO ARCHITECTURE & DESIGN

ქ. თბილისი თამარაშვილის ქ. №13 ბ.108
TEL . 2 55-33-26 599-11-80-40
WWW.lasha_deme@yahoo.com

მასშტაბი	1:100	IV სართ. გეგმა ნიშნულზე: +15.55
თარიღი		
layout		

სტადია	ფურცელი	ფურცლები
პროექტი	ა-10	

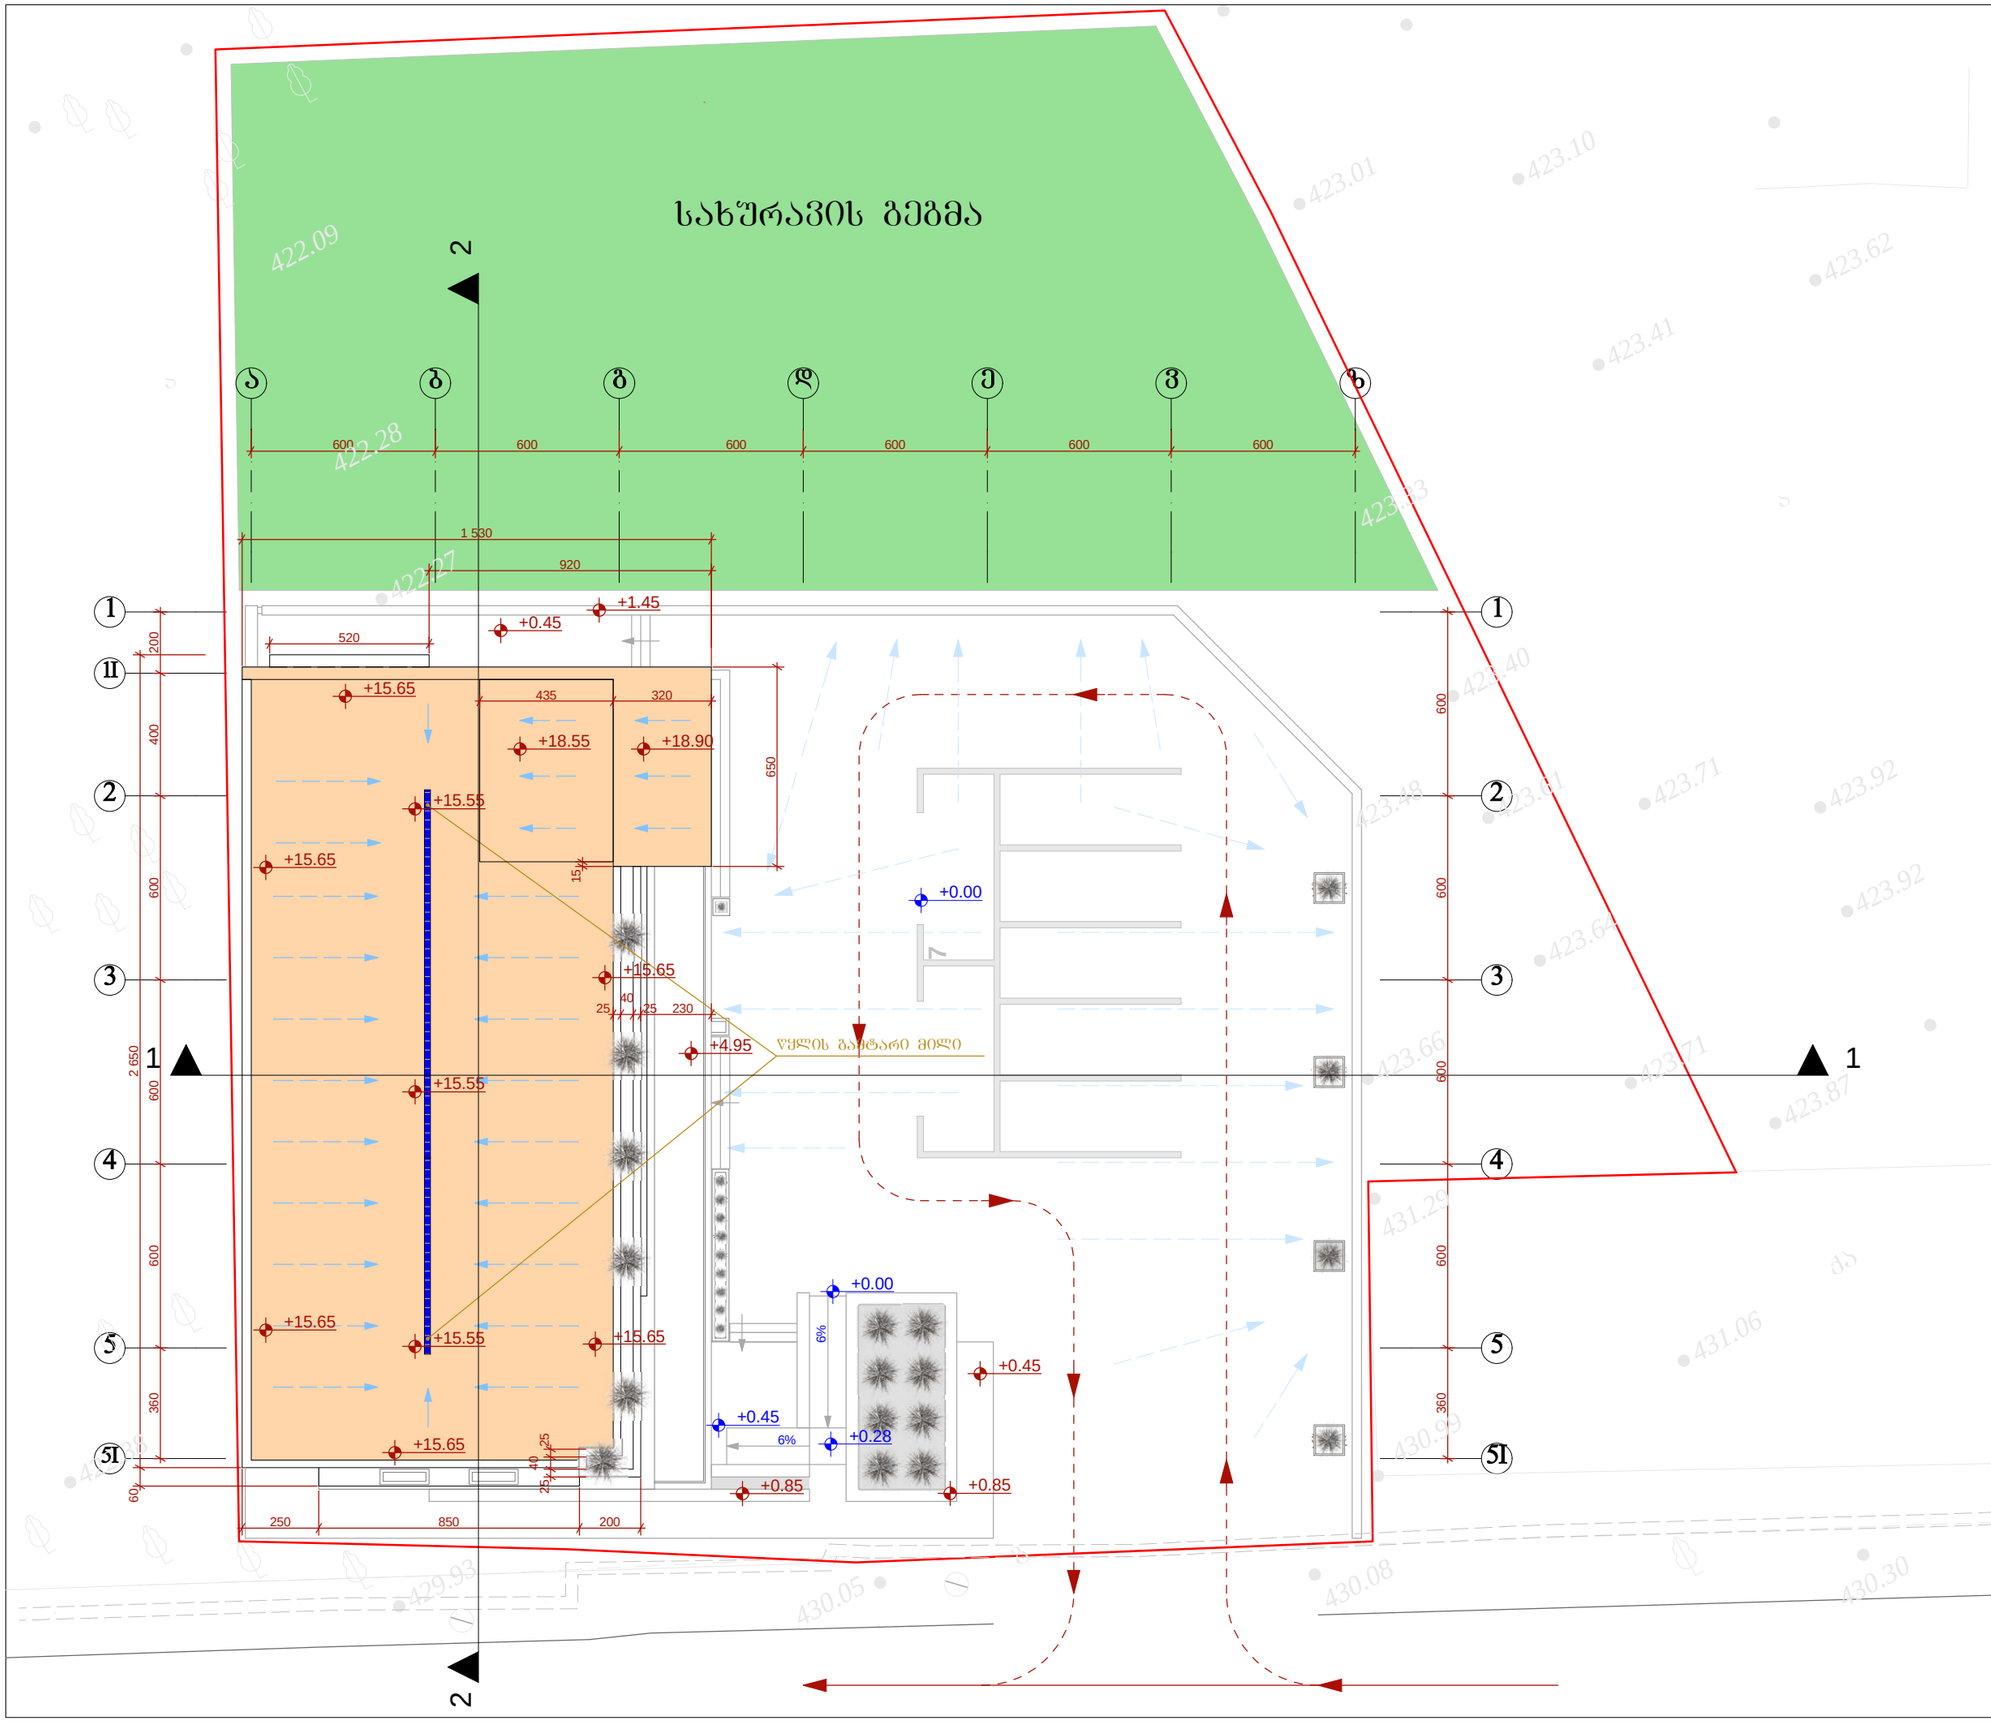

ფორმატი A-3	თბილისი 2016 წ.		ფაილის სახელი p.l.a
	დაკვეთა №		

ექსპლიკაცია:

1. კიბის უჯრედი ----- 23.6 მ²

პირობითი ნიშნები:

- ნაკვეთის საზღვარი
- არქიტექტურული ნიშნული
- არქიტექტურული ნიშნული

შენიშვნები:

1. ნახაზზე საპროექტო შენობის ნული შეესაბამება აბსოლიტურ ნიშნულზე 430.06
2. ნახაზზე ზომები მოცემულია სანტიმეტრებში
3. ნახაზის ცვლა ცვლილება მშენებლობისას შეთანხმებული უნდა იყოს ავტორთან

დამკვეთი: შპს მოლერნი ს/კ 401965806

მისამართი: ქ.თბილისი, ძნის ქ№5

პროექტის სახელწოდება:

შერეული ტიპი: მაბაზია, საწყობი

თანამდებობა	გვარი	ხელმოწერა	თარიღი
დირექტორი	ლ. დემეტრაშვილი		
მთ.არქიტექტორი	გ. თევზაძე		
მთ.არქიტექტორი	ლ. დემეტრაშვილი		
მთ.არქიტექტორი	დ. ახვლედიანი		

საპროექტო ლოგო

მისამართი

STUDIO ARCHITECTURE & DESIGN
ქ. თბილისი თამარაშვილის ქ. №13 ბ.108
TEL . 2 55-33-26 599-11-80-40
WWW.lasha_deme@yahoo.com

მასშტაბი	1:100	სახშრავის გეგმა
თარიღი		
layout		

სტადია	ფურცელი	ფურცლები
პროექტი	ა-10	