A-100	არქიტექტურული გეგმა			მასშტაბი
1	**A-100**	გენგეგმა		1 : 500
2	**A-101**	მიწისქვეშა სართულის გეგმა	- 3.30	1 : 250
3	**A-102**	I სართულის გეგმა	+ 0.00	1 : 250
4	**A-103**	II სართულის გეგმა	+ 4.20	1 : 250
5	**A-104**	III სართულის გეგმა	+ 7.80	1 : 250
6	**A-105**	IV სართულის გეგმა	+ 11.40	1 : 250
7	**A-106**	V სართულის გეგმა	+ 15.00	1 : 250
8	**A-107**	VI სართულის გეგმა	+ 18.60	1 : 250
9	**A-108**	სახურავის გეგმა	+ 22.40	1 : 250
A-200	ჭრილი			
10	**A-201**	ჭრილი 1 - 1		1 : 250
11	**A-202**	ჭრილი 2 - 2		1 : 250
12	**A-203**	ჭრილი 3 - 3 4 - 4		1 : 250
A-300	ფასადი			
13	**A-301**	ფასადი ღერძებში "1 - 16"		1 : 250
14	**A-302**	ფასადი ღერძებში "16 - 1"		1 : 250
15	**A-303**	ფასადი ღერძებში "ა - კ"		1 : 250
16	**A-303**	ფასადი ღერძებში "კ - ა"		1 : 250
A-500	კვანძები და დეტალები			
17	**A-501**	გზა-კიბე / ფრაგმენტი		1 : 250
A-700	დამატებითი მასალა			
18	**A-701**	დაკავებულობის დატვირთვა, მისაწვდომობა და გასასვლელები / მიწისქვეშა სართული	- 3.30	1 : 250
19	**A-702**	დაკავებულობის დატვირთვა, მისაწვდომობა და გასასვლელები / I სართული	+ 0.00	1 : 250
20	**A-703**	დაკავებულობის დატვირთვა, მისაწვდომობა და გასასვლელები / II სართული	+ 4.20	1 : 250
21	**A-704**	დაკავებულობის დატვირთვა, მისაწვდომობა და გასასვლელები / III სართული	+ 7.80	1 : 250
22	**A-705**	დაკავებულობის დატვირთვა, მისაწვდომობა და გასასვლელები / IV სართული	+ 11.40	1 : 250
23	**A-706**	დაკავებულობის დატვირთვა, მისაწვდომობა და გასასვლელები / V სართული	+ 15.00	1 : 250
24	**A-707**	დაკავებულობის დატვირთვა, მისაწვდომობა და გასასვლელები / VI სართული	+ 18.60	1 : 250

გამოყენებული პირობითი აღნიშვნები

საკადასტრო საზღვარი



ნიშნული გეგმაზე

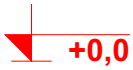

ნიშნული ფასადზე, ჭრილზე



ჭრილის ხაზი



ჩრდილოეთის აღმნიშვნელი ნიშანი

ბლოკის კედელი



კოლონა



მინის ვიტრაჟული ტიხარი

სტრუქტურული ანაწყობის (კედლის) ხანძარმედეგობის ხარისხი 1 საათი

სტრუქტურული ანაწყობის (კედლის) ხანძარმედეგობის ხარისხი 2 საათი



საქმიანი ჯგუფის დაკავებულლობა (სქ)



სასაწყობე ჯგუფის დაკავებულლობა (სწ 1)



სასაწყობე ჯგუფის დაკავებულლობა (სწ 2)



თავშეყრის ჯგუფის დაკავებულლობა (თვ 2)



თავშეყრის ჯგუფის დაკავებულლობა (თვ 3)



სავაჭრო ჯგუფის დაკავებულლობა (სვ)



დაწესებულებითი ჯგუფის დაკავებულლობა (დწ 2)



მისაწვდომი სვლაგეზი



გასასვლელამდე სავალი მანძილი



უსაფრთხო ზონა



გასასვლელი

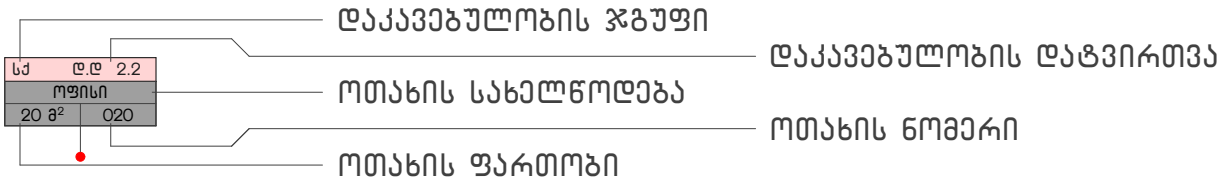

შენობა – ნაგებობის უსაფრთხოების წესებთან შესაბამისობის ანალიზი

გამოყენებული წესები – შენობანა-გებობის უსაფრთხოების წესები

პროექტის დასახელება	კლინიკა "ინ ვიტრო – ხელოვნური განაყოფიერების ცენტრი"
პროექტის მისამართი	ქ. თბილისი, ნოდარ ბოხუას ქ. №21
არქიტექტორი	გელა იორდანიშვილი
სტრუქტურული ინჟინერი	ნიკა მექვაბიშვილი

ჩამოთვალეთ შენობის დაკავებულობა და აღწერეთ თითოეული გამოყენება

სასაწყობო ჯგუფი	[სწ 2]	1 სართული მიწის დონის ქვევით	[სარდაფის სართ.]
სასაწყობო ჯგუფი	[სწ 1]	1 სართული მიწის დონის ქვევით 6 სართული მიწის დონის ზევით	[სარდაფი, I,II,III,IV,V,VI სართ.]
საქმიანი ჯგუფი	[სქ]	1 სართული მიწის დონის ქვევით 6 სართული მიწის დონის ზევით	[სარდაფი, I,II,III,IV,V,VI სართ.]
თავშეყრის ჯგუფი	[თვ 2]	1 სართული მიწის დონის ზევით	[VI სართ.]
თავშეყრის ჯგუფი	[თვ 3]	1 სართული მიწის დონის ზევით	[I სართ.]
სავაჭრო ჯგუფი	[სვ]	1 სართული მიწის დონის ზევით	[I სართ.]
დაწესებულებითი ჯგუფი	[დწ 2]	2 სართული მიწის დონის ზევით	[IV,V სართ.]

კონსტრუქციის ტიპი

დანსაზღვრეთ კონსტრუქციის ტიპი ახალი შენობისთვის მაგალითი: II–A, I–B, I-A	I–B მიწის დონის ქვევით 1 სართული I–B მიწის დონის ზევით 6 სართული

სიმაღლის შეზღუდვები ცხრილი (ცხრილი 503) – ის მიხედვით

დაკავებულობები	დასაშვები სართულიანობა	შემოთავაზებული სიმაღლე
საქმიანი ჯგუფი	11 სართული	7 სართ. 1 სართ. მიწის დონის ქვევით 6 სართ. მიწის დონის ზევით
სასაწყობე ჯგუფი (სწ 1)	11 სართული	7 სართ. 1 სართ. მიწის დონის ქვევით 6 სართ. მიწის დონის ზევით
სასაწყობე ჯგუფი (სწ 2)	11 სართული	1 სართ. მიწის დონის ქვევით
თავშეყრის ჯგუფი (თვ 2)	11 სართული	1 სართ. მიწის დონის ზევით
თავშეყრის ჯგუფი (თვ 3)	11 სართული	1 სართ. მიწის დონის ზევით
სავაჭრო ჯგუფი (სვ)	11 სართული	1 სართ. მიწის დონის ზევით
დაწესებულებითი ჯგუფი (დწ 2)	4 სართული	2 სართ. მიწის დონის ზევით
შენობის სიმაღლე მეტრებში	48,8 მ	22,7 მ
მიწის ზევით სართულების რაოდ.	6 სართული	
მიწის ქვევით სართულების რაოდ.	1 სართული	

სიმაღლისა და ფართობის შეზღუდვები (ცხრილი 503) – ის მიხედვით

დაკავებულობები	დასაშვები სართულიანობა	შემოთავაზებული სიმაღლე
საქმიანი ჯგუფი	შეუზღუდავი	2442.5 მ^2
სასაწყობე ჯგუფი (სწ 1)	4460 მ^2	341.7 მ^2
სასაწყობე ჯგუფი (სწ 2)	7340 მ^2	937.4 მ^2
თავშეყრის ჯგუფი (თვ 2)	შეუზღუდავი	250.6 მ^2
თავშეყრის ჯგუფი (თვ 3)	შეუზღუდავი	105.9 მ^2
სავაჭრო ჯგუფი (სვ)	შეუზღუდავი	22.0 მ^2
დაწესებულებითი ჯგუფი (დწ 2)	შეუზღუდავი	387.7 მ^2
იატაკის საერთო ფართობი	7460.0 მ^2	
იატაკების რაოდენობა	7	
შენობის საერთო ფართობი	7349,6 მ^2	

გარე კედლის ღიობისადმი მოთხოვნები (ცხრილი 705.8) – ის მიხედვით

გარე კედელი (ჩრდილოეთი ,სამხრეთი , აღმოსავლეთი , დასავლეთი)	ხანძარსაწინააღმდეგო მანძილი (მეტრი)	კედლის ღიობების ფართობი (კედლის%)			
		დასაშვები		გათვალისწინებული	
		დაცული	დაუცველი საშხეფის გარეშე	დაცული	დაუცველი საშხეფის გარეშე
ჩრდილოეთი "1-16" ღერძებს შორის	7.59 მ	შეუზღუდავი	70 %		18 %
სამხრეთი "16-1" ღერძებს შორის	6.83 მ	შეუზღუდავი	45 %		35 %
აღმოსავლეთი "ა-კ" ღერძებს შორის	13.0 მ	შეუზღუდავი	შეუზღუდავი		
დასავლეთი "კ-ა" ღერძებს შორის	0	დაუშვებელია	დაუშვებელია		დაუშვებელია

ხანძრისაგან დაცვის სისტემებისადმი მოთხოვნები

გათავალისწინებულია, თუ არა ავტოსაშხეფი სისტემა	კი	
გათავალისწინებულია, თუ არა სახანძრო მილდგარების სისტემა	კი	
გათავალისწინებულია, თუ არა კვამლის საკონტროლო სისტემა	კი	
გათავალისწინებულია, თუ არა ხელის ცეცხლმაქრები	კი	
გათავალისწინებულია, თუ არა სახანძრო განგაშის სისტემა	კი	

ყველა დონიდან გასასვლელების რაოდენობა და სიგანე

სართულები	დაკავებულობის დატვირთვის ჯამური მაჩვენებელი	გასასვლელების რაოდენობა		გასასვლელი საშუალებების სიგანე					
				კიბეები		გასასვლელის სხვა კომპონენტები			
				კიბის ერთი მარშის სიგანე მოაჯირებს შორის		მოთხოვნები გასასვლელი დერეფნების მიმართ		გასასვლელის გზა-კარი	
		მოთხოვნილი	გათვალისწ.	მოთხოვნილი	გათვალისწ.	მოთხოვნილი	გათვალისწ.	მოთხოვნილი	გათვალისწ.
სართული ნიშ. -3.30	34	2	2	2.2მ	2.5 მ	1.2 მ	1.6 მ	1.64 მ	1.80 მ
სართული ნიშ. +0.00	174.3	2	8	2.2მ	2.5 მ	1.2 მ	2.4 მ	1.64 მ	12.80 მ
სართული ნიშ. +4.20	67.2	2	2	2.2მ	2.5 მ	1.2 მ	2.6 მ	1.64 მ	3.30 მ
სართული ნიშ. +7.80	70.8	2	2	2.2მ	2.5 მ	1.2 მ	2.6 მ	1.64 მ	1.80 მ
სართული ნიშ.+11.40	74.4	2	2	2.2მ	2.5 მ	1.2 მ	2.5 მ	1.64 მ	1.80 მ
სართული ნიშ.+15.00	72.8	2	2	2.2მ	2.5 მ	1.2 მ	2.5 მ	1.64 მ	1.80 მ
სართული ნიშ.+18.60	152	2	2	2.2მ	2.5 მ	1.2 მ	1.8 მ	1.64 მ	1.80 მ
მოეთხოვება თუ არა თავშესაფრის ფართობი		მეოთხე სართული +11.40		მოთხოვნილი	25.5 მ2	გათვალისწ.	30.0 მ2		
		მეხუთე სართული +15.00			23.1 მ2		35.0 მ2		

წყალსადენის სისტემის ფიქსირებული მოწყობილობების რაოდენობა

ფიქსირებული მოწყობილობა	მოთხოვნილი	გათვალისწინებული
უნიტაზი კაცებისთვის	7	10
პისუარი კაცებისთვის	-	6
უნიტაზი ქალებისთვის/კაცებისთვის	21	32
უნიტაზი ქალებისთვის	7	14
ტუალეტის ხელსაბანი	10	59
შხაპი	3	27
სასმელი წყლის ფანტანი	3	3
სამომსახურეო ნიჟარა	2	7

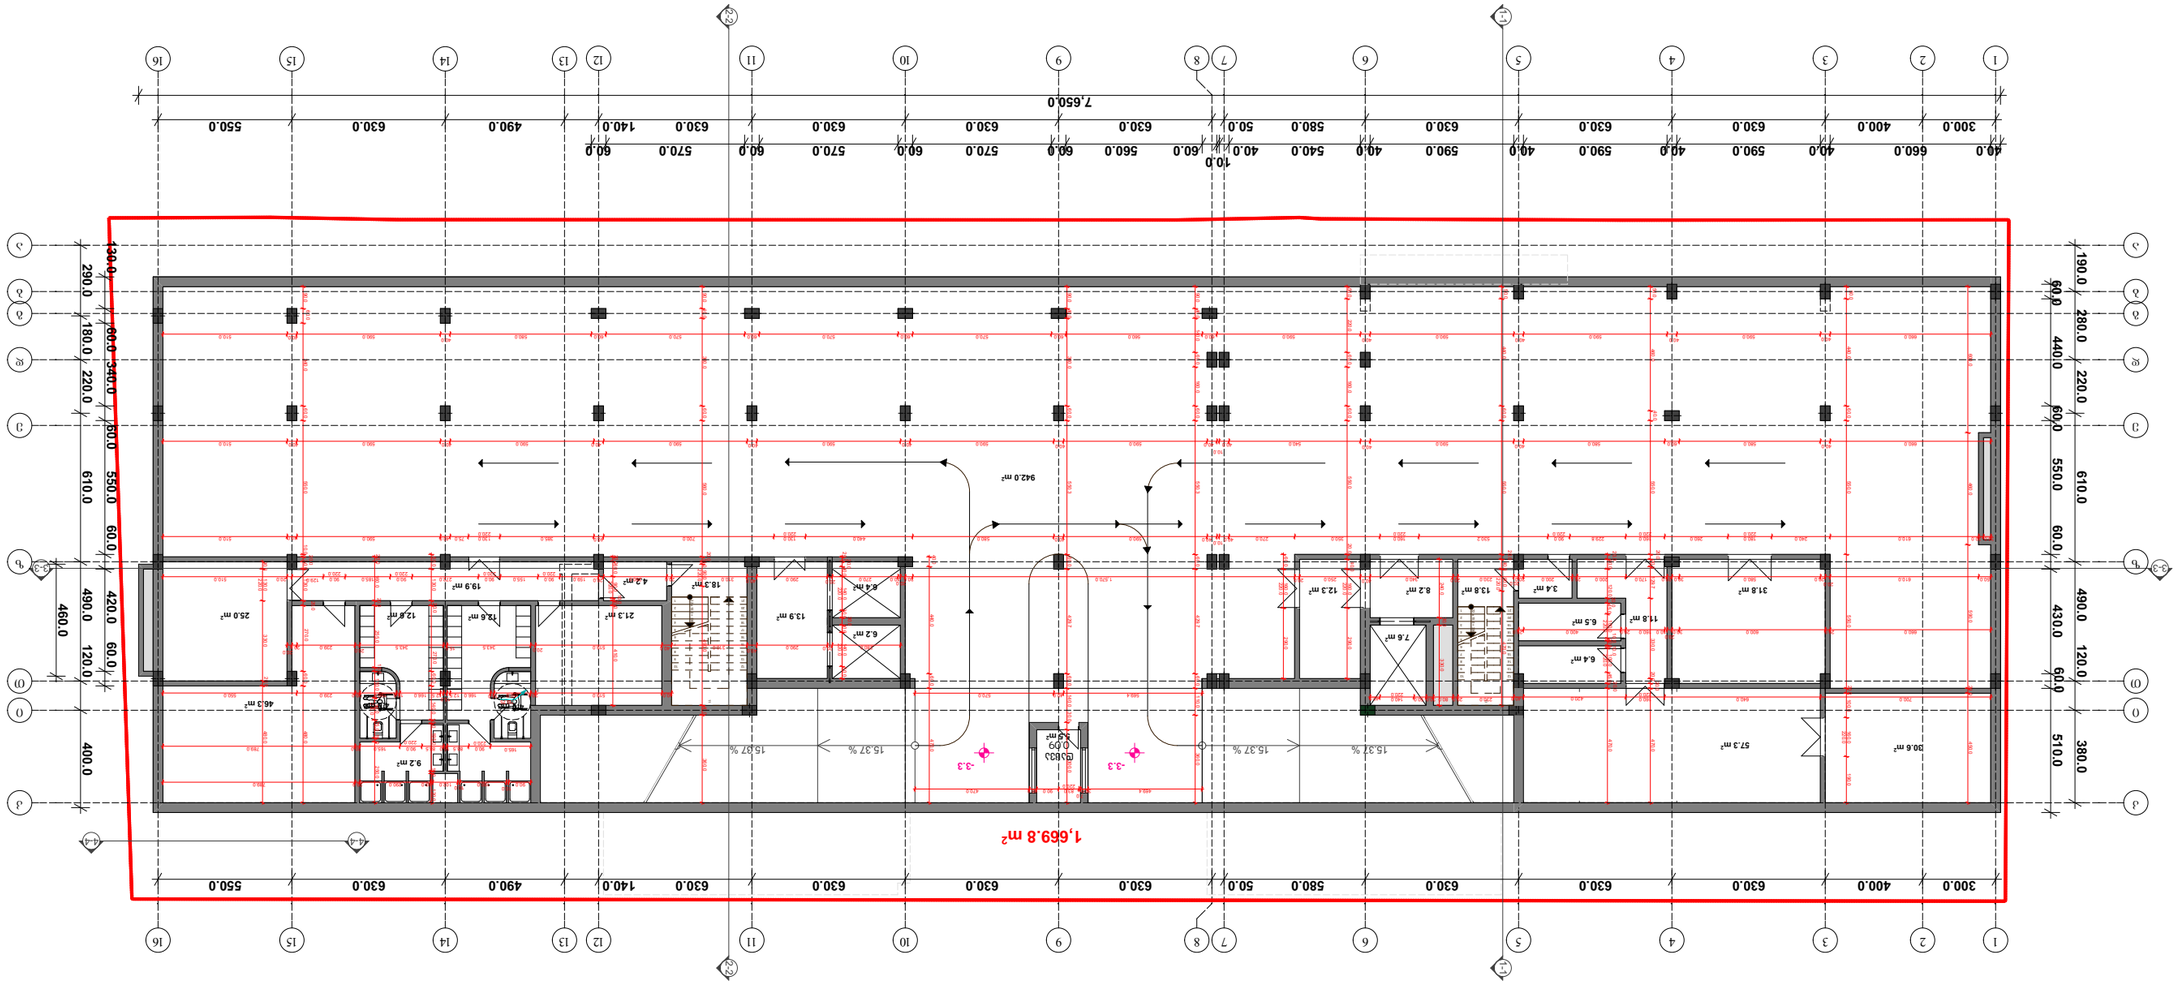

ლეგენდა



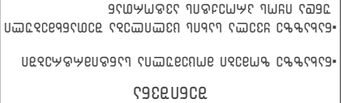

07.08.2017	
GILS www.gils.ge შპს "ჯორჯიან ლანდ სერვეის ჯგუფის" წევრი კომპანია	შემსრულებელი
ნახაზის დასახელება – 3.30 სართულის გეგმა	ნახაზი
A-101	ფორმატი
1 : 250	მასშტაბი
A 3	ნახაზის ნომერი

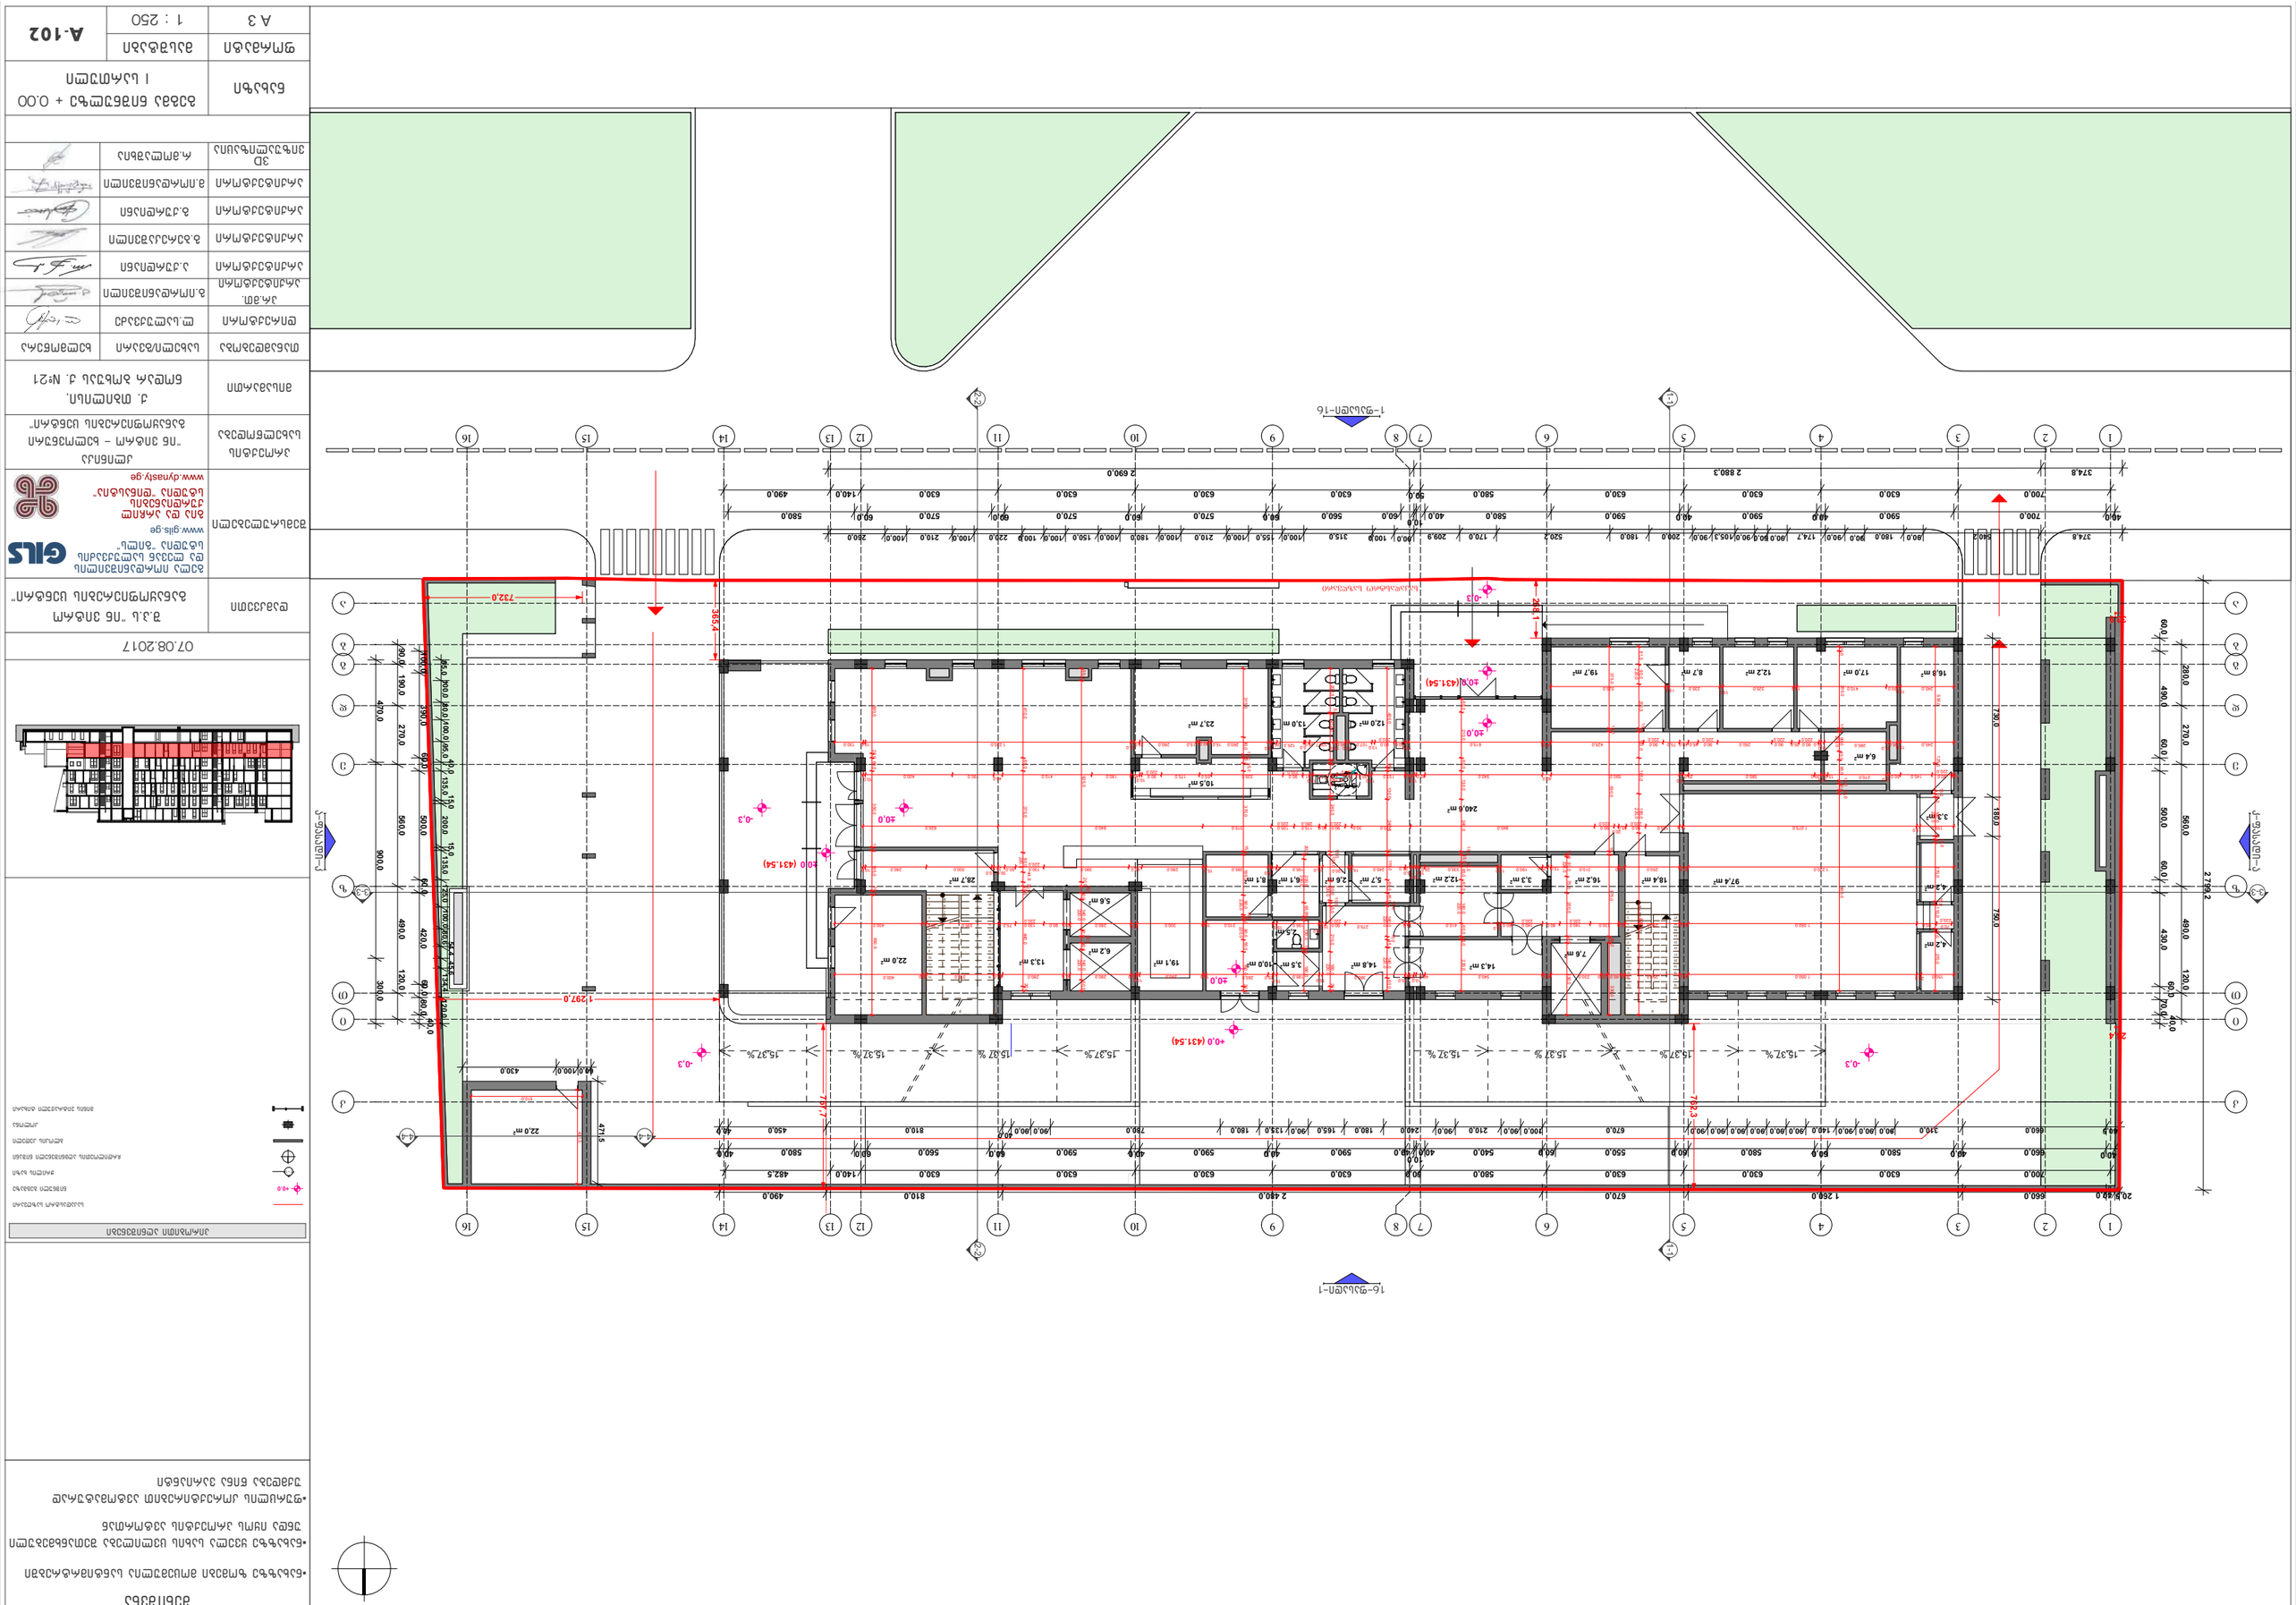

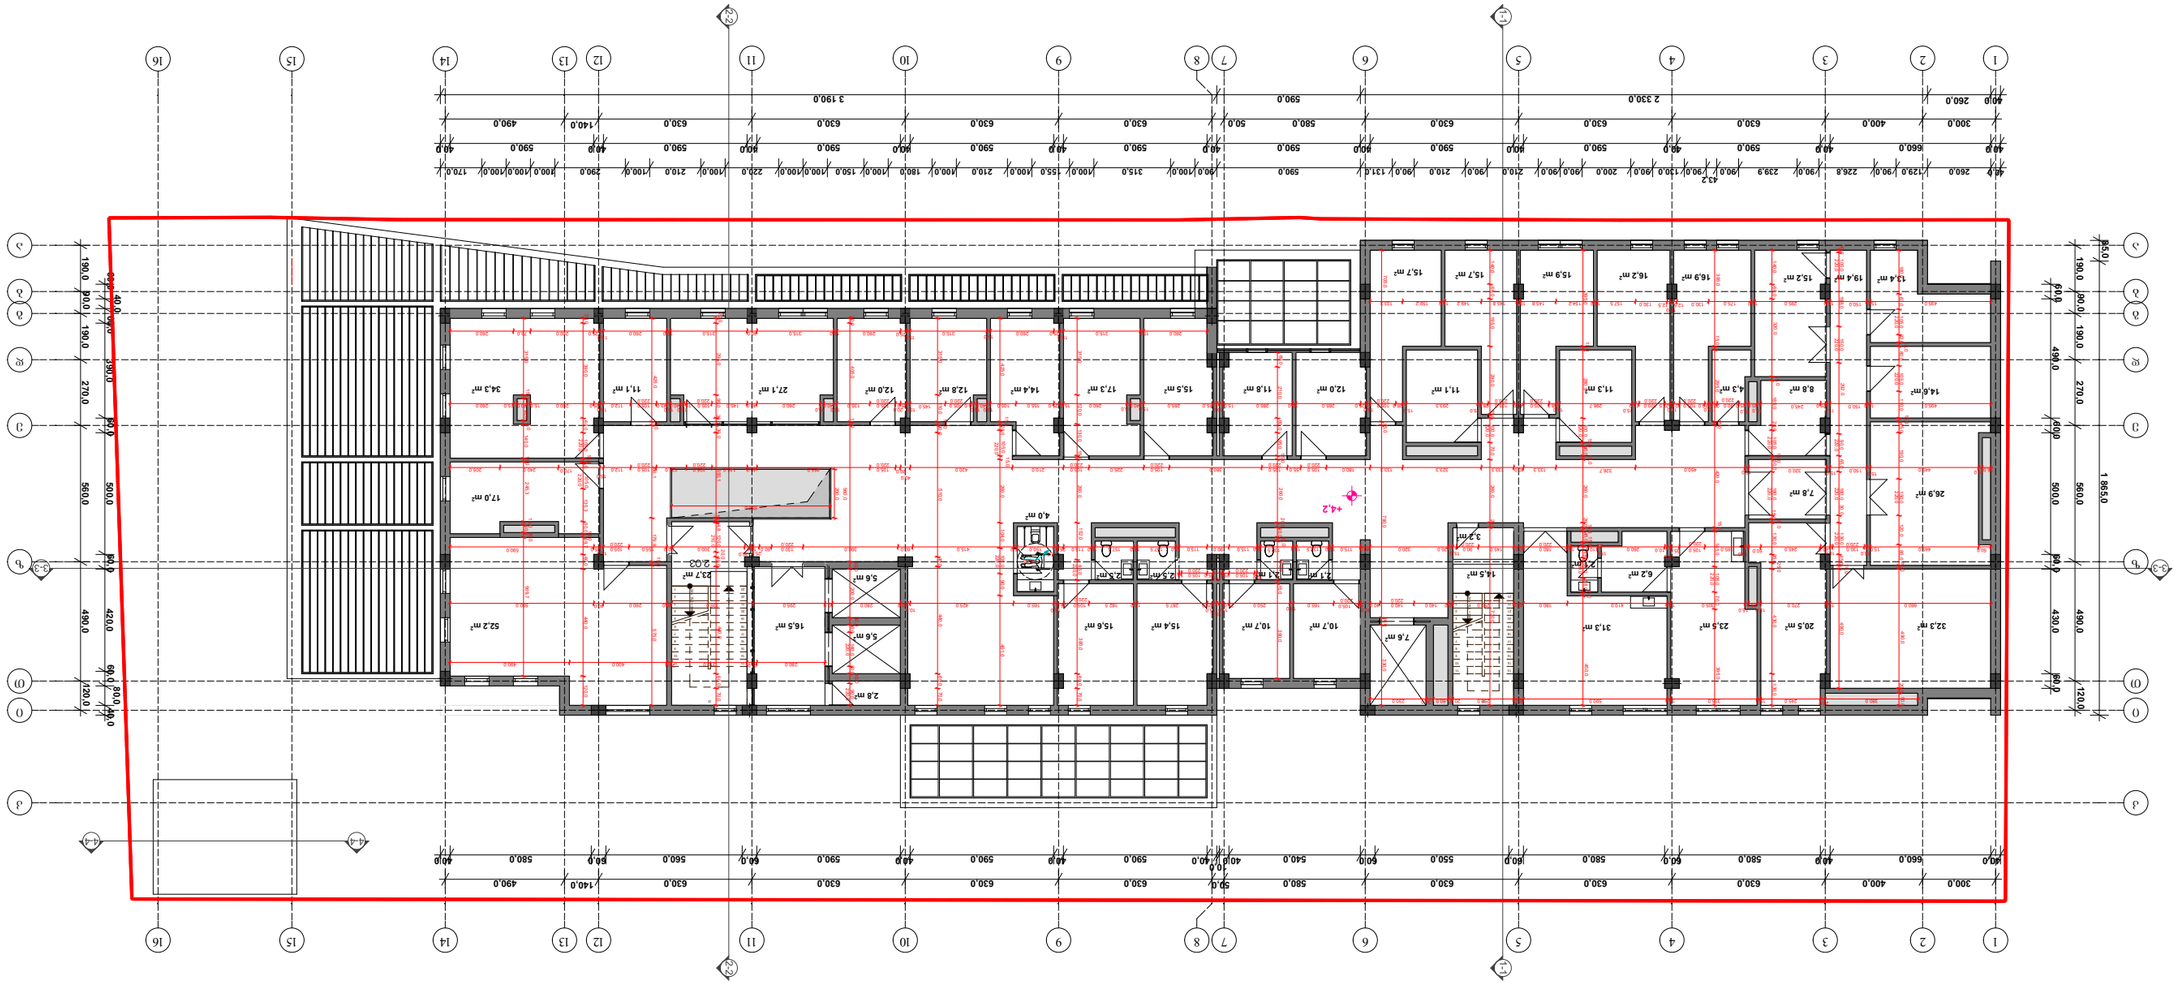
1 2 3 4 5 6 7 8 9 10 11 12 13 14 15 16
A B C D E

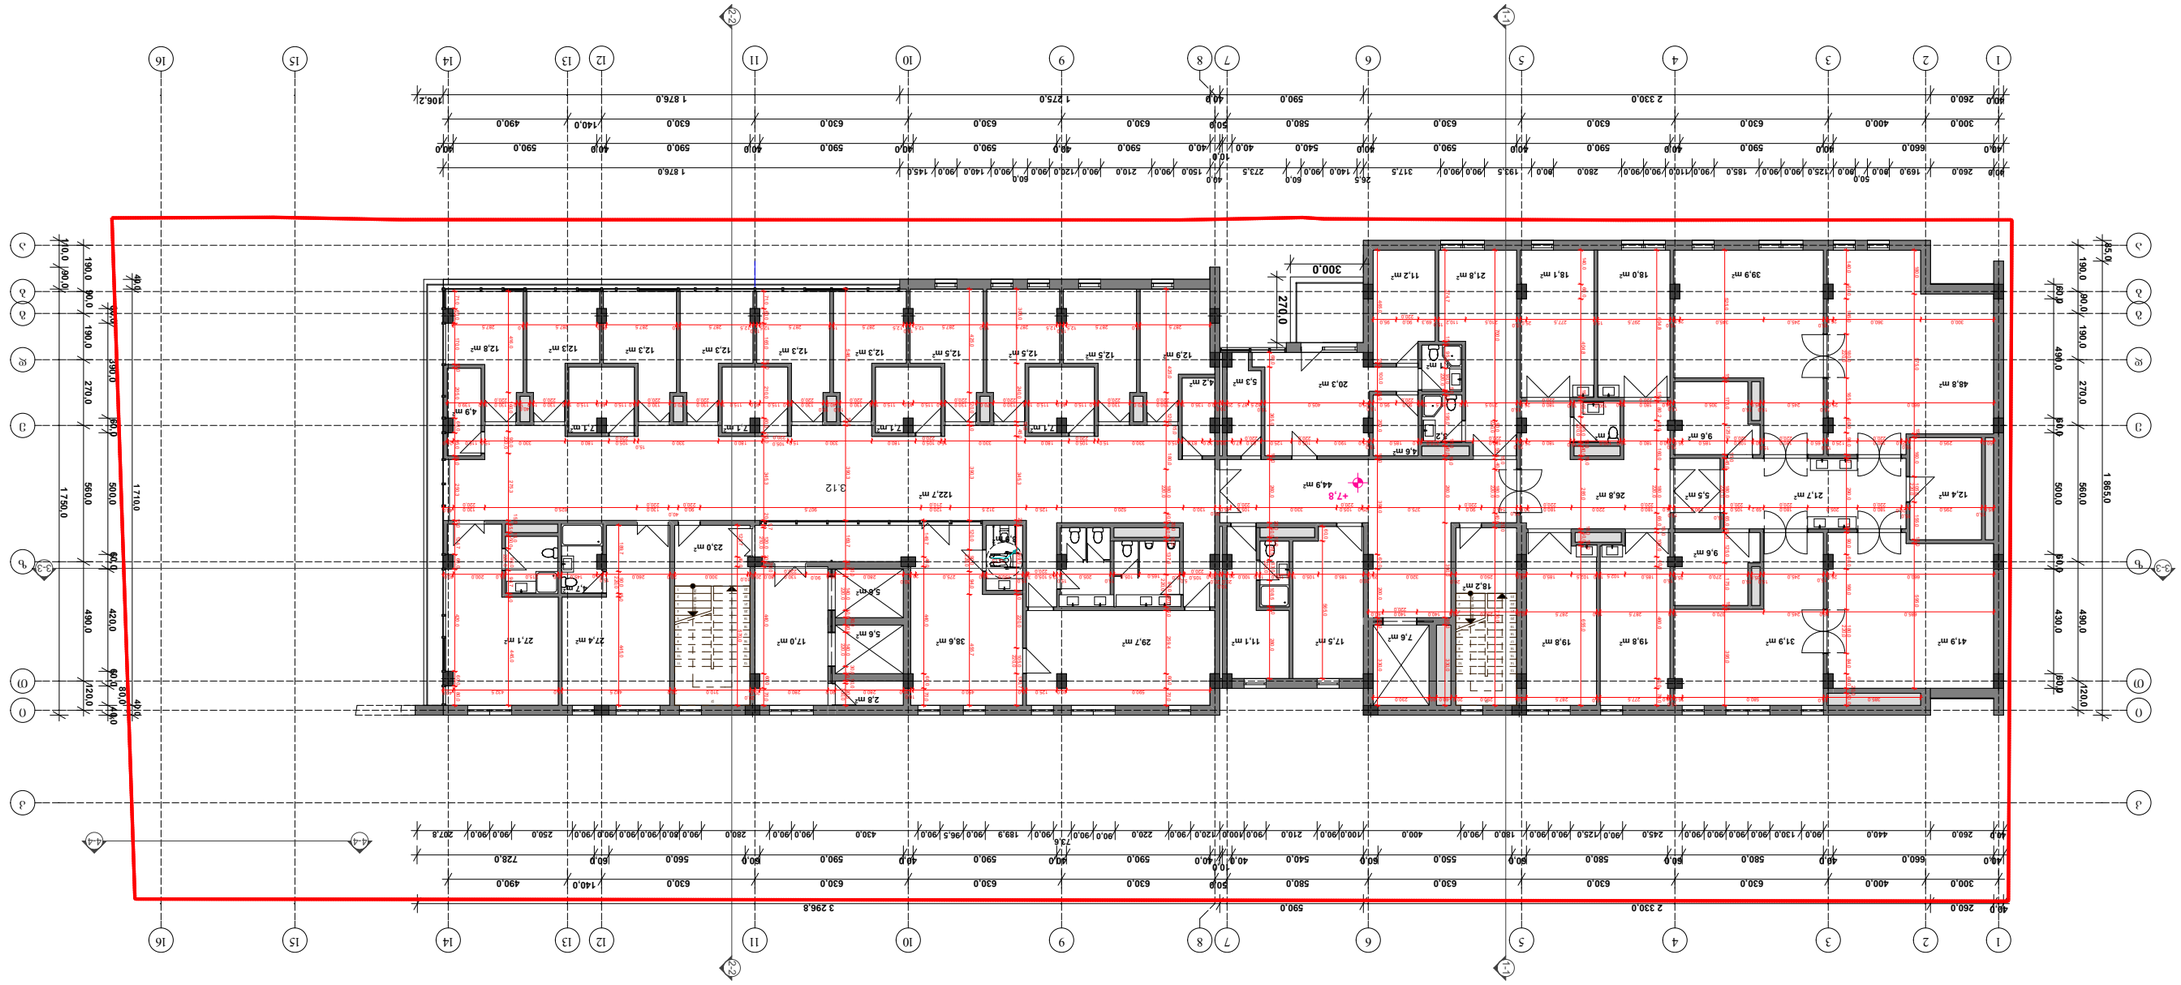




	3D ხედი








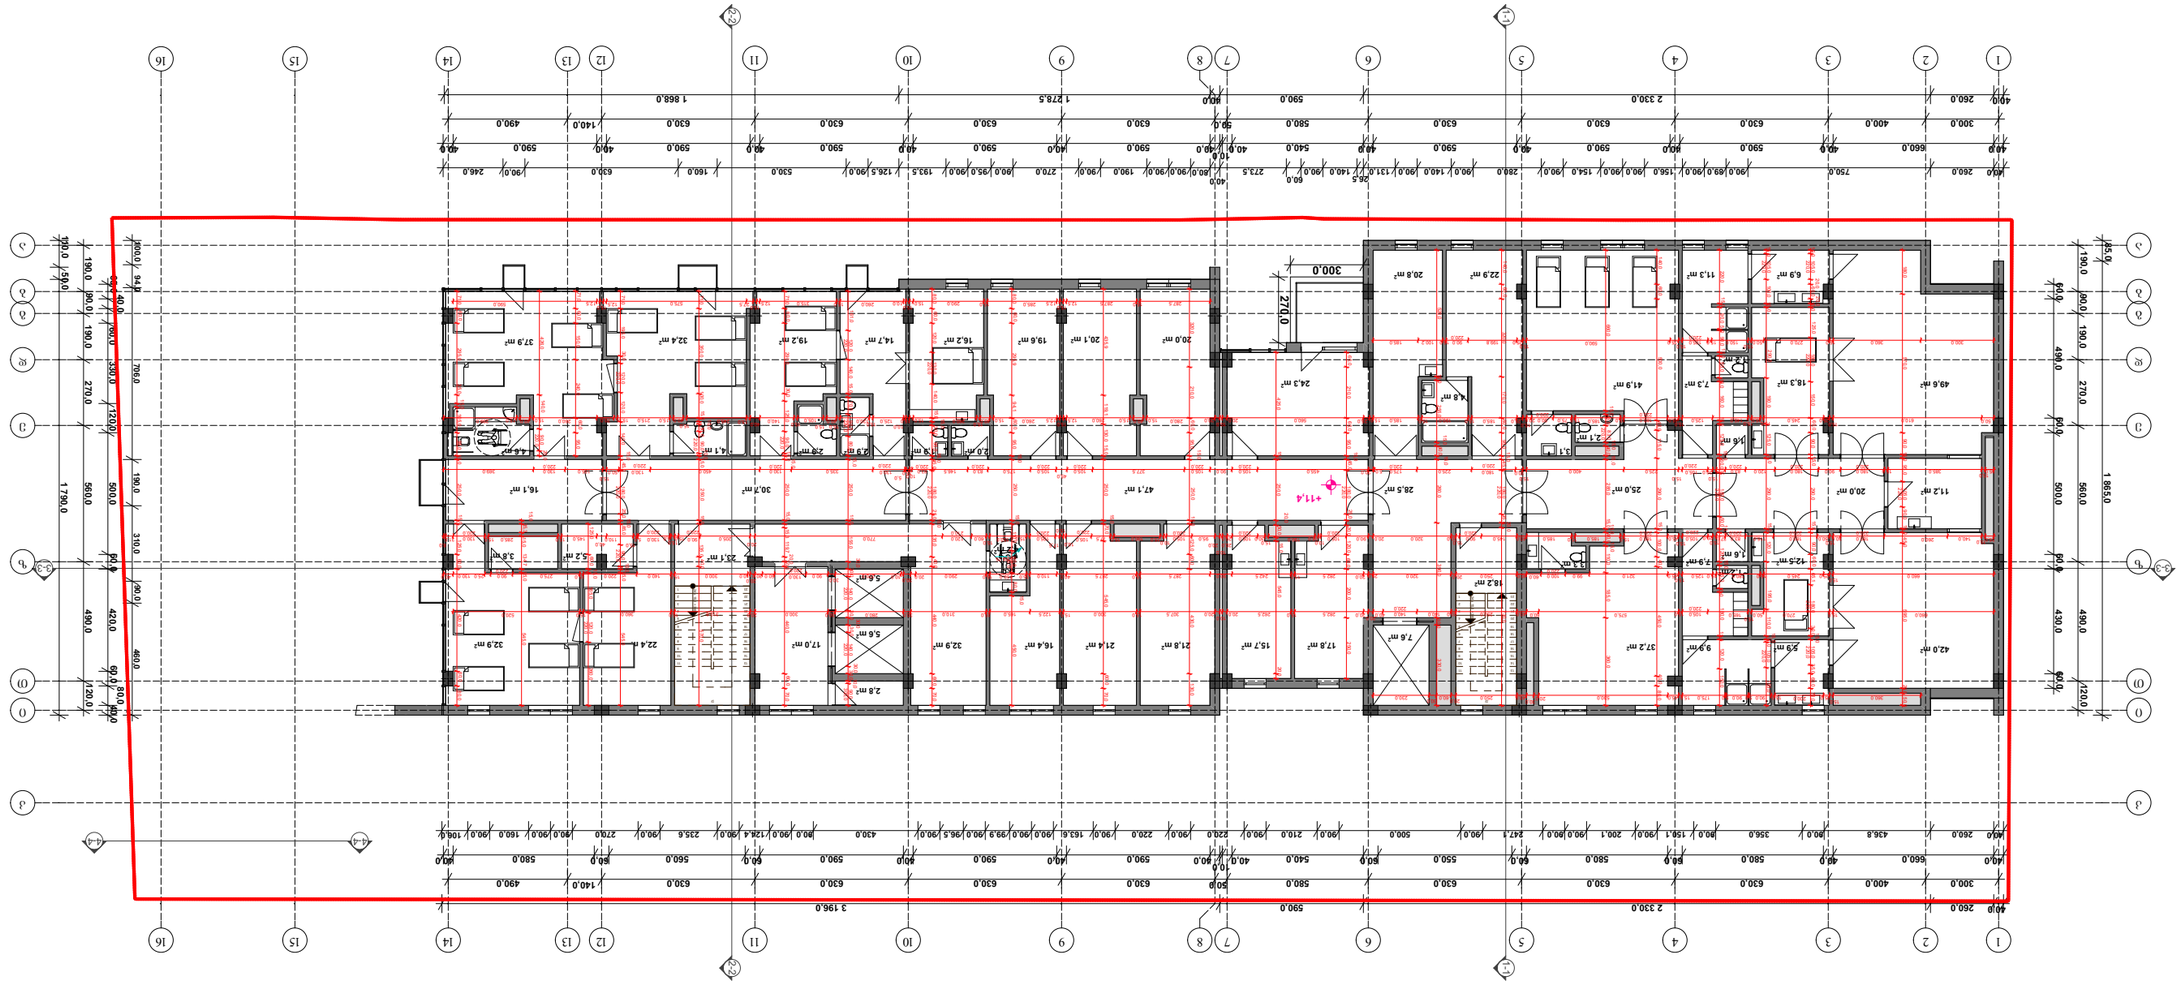

ლეგენდა

- ნაკვეთის საზღვრები
- ტიპის ნომერი
- ოთახის ფართობის ნომერი/ოთახის ფართობი
- ფანჯარა
- ნაკვეთის საზღვრები



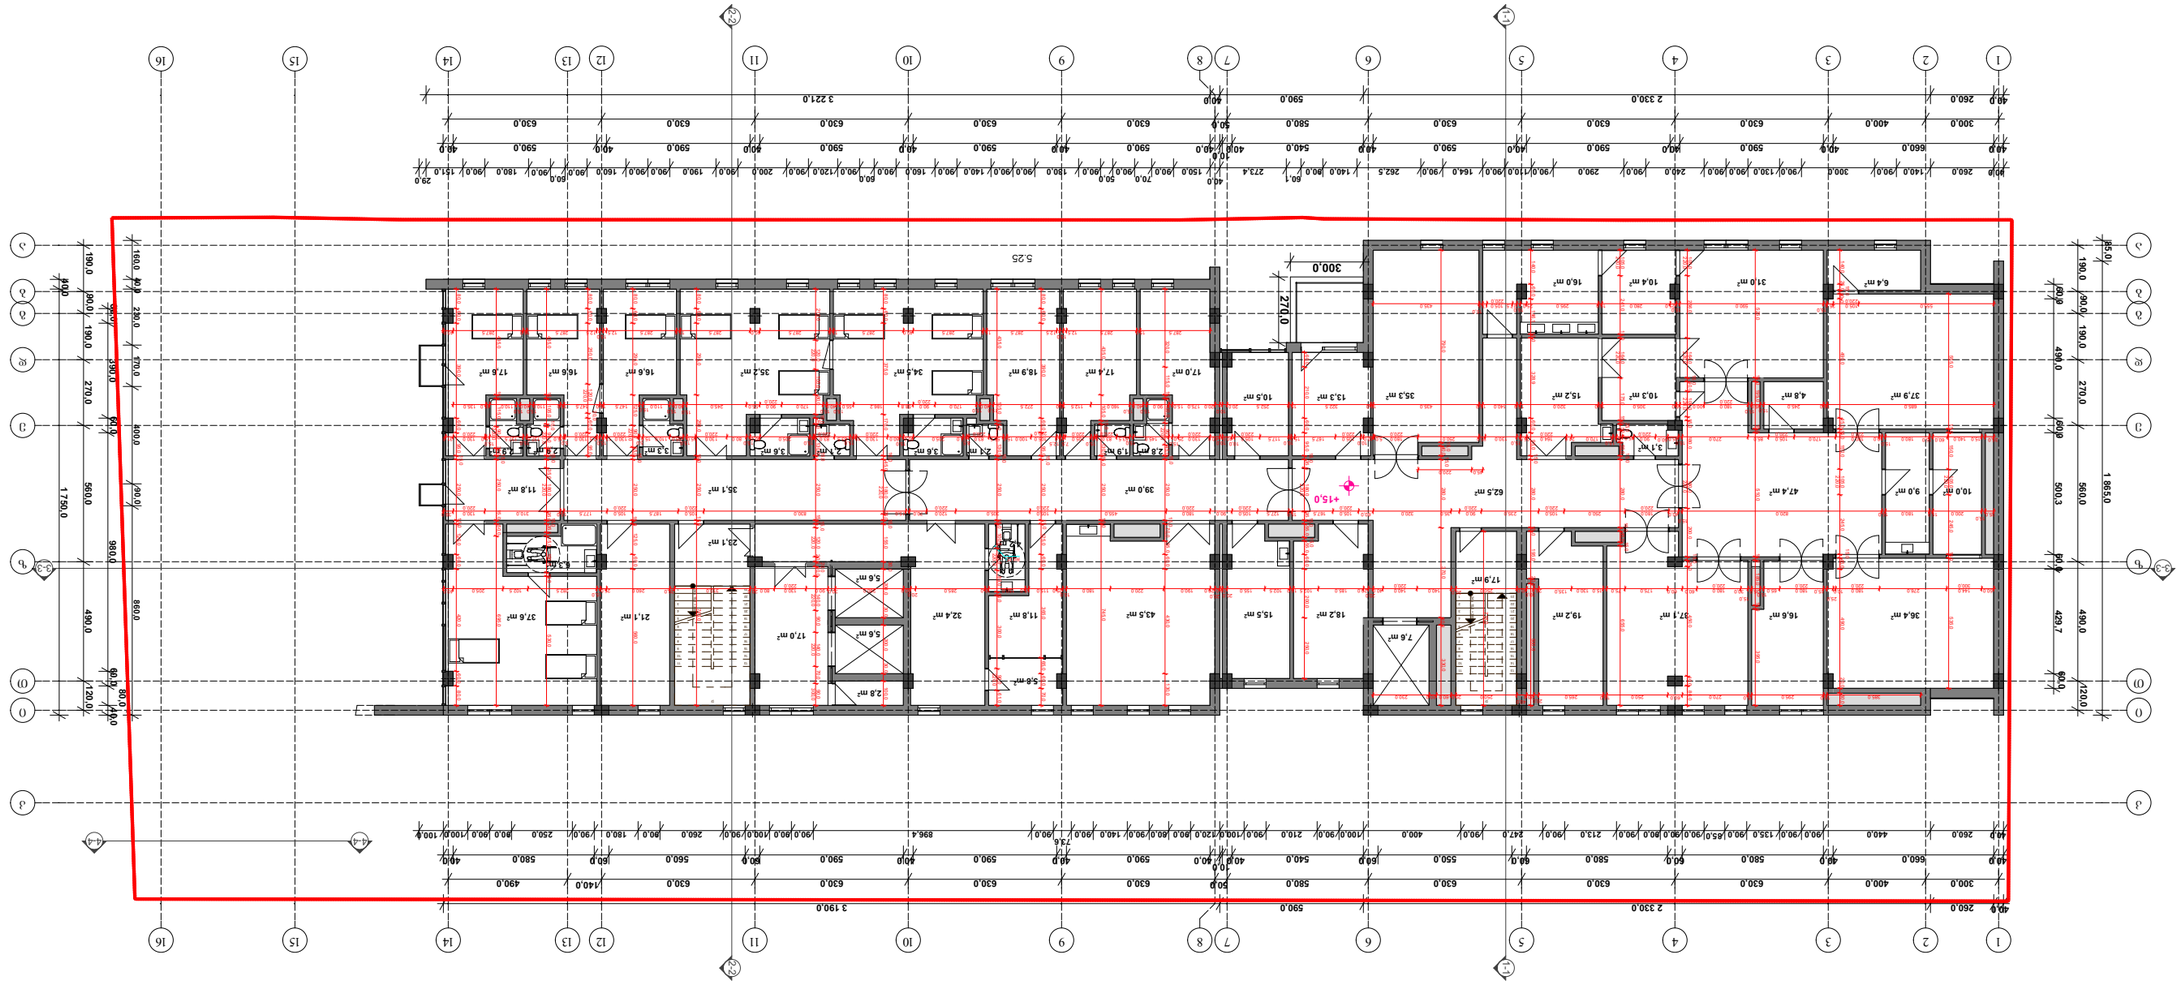



07.08.2017


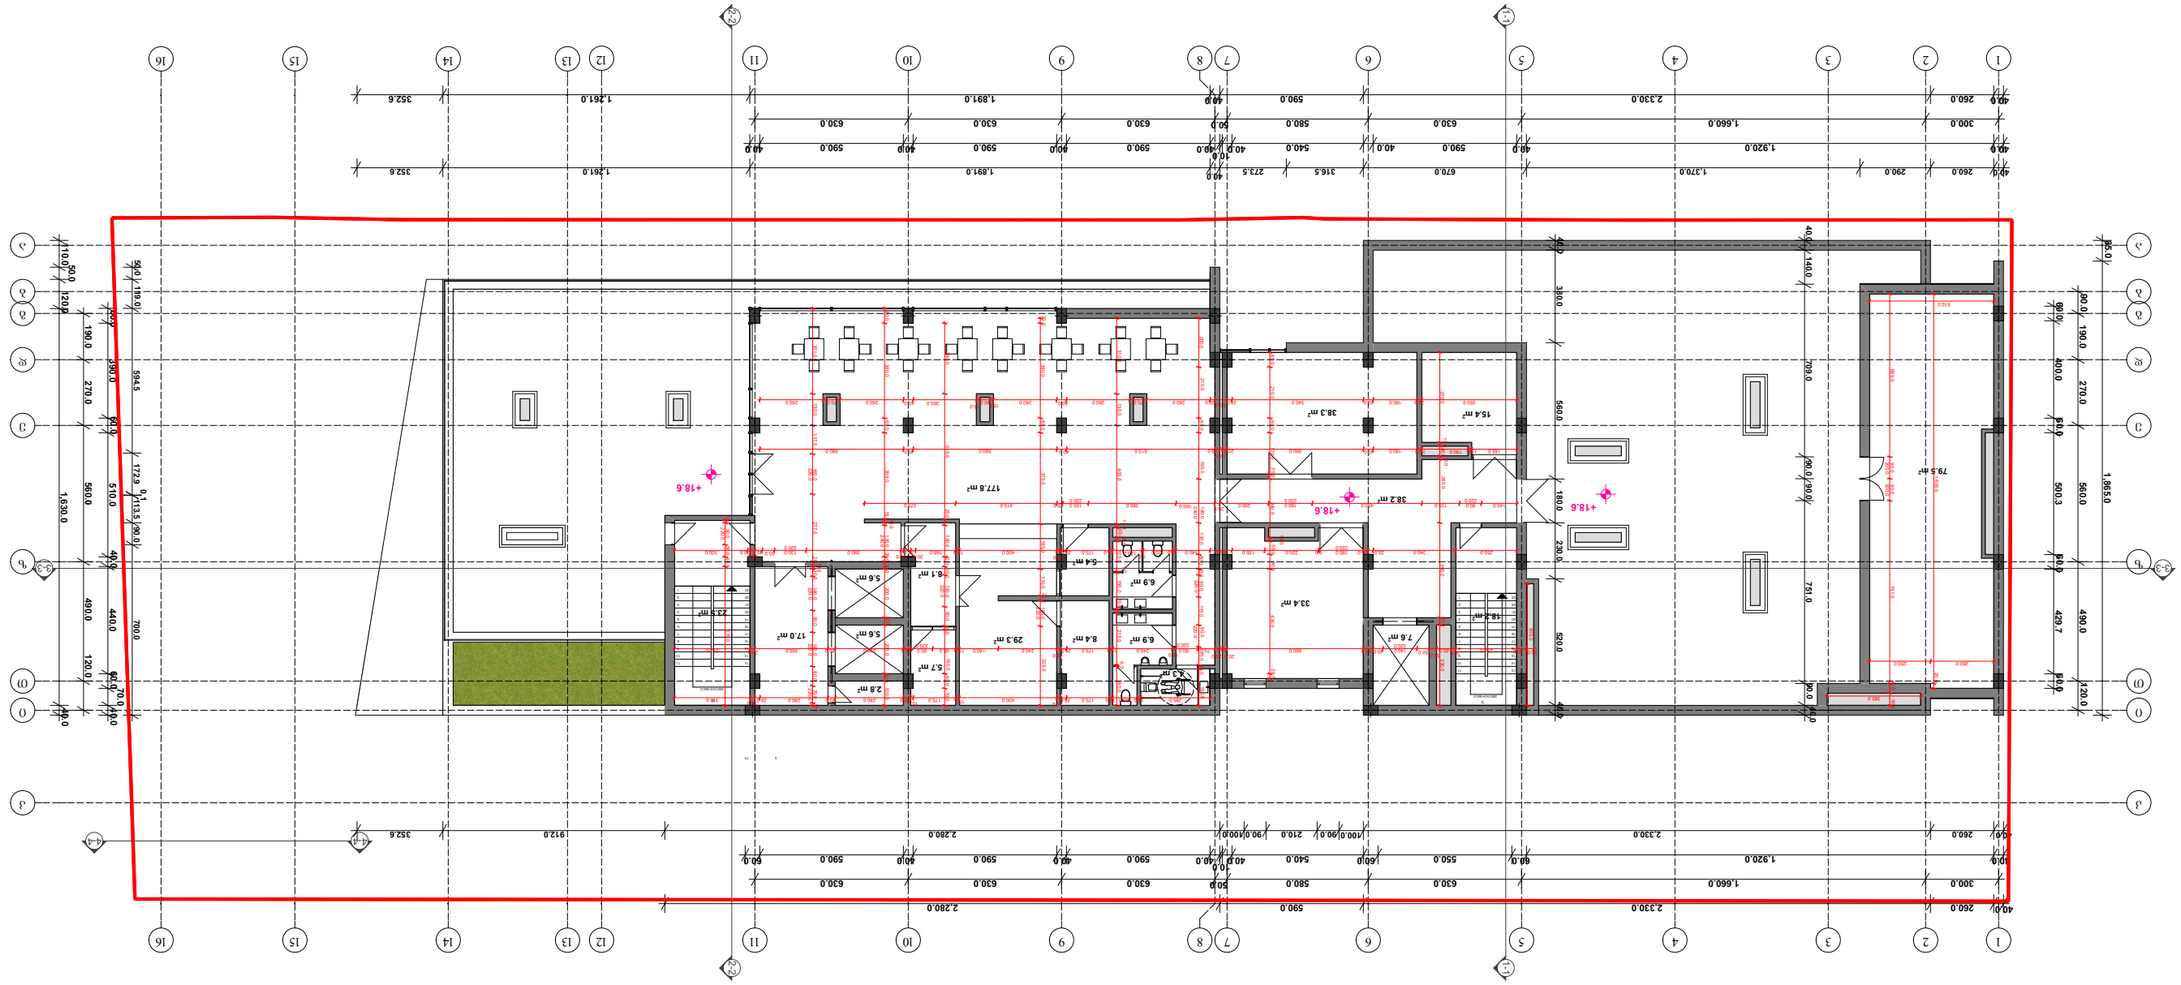

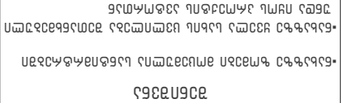

07.08.2017





A 3	1 : 250
A-107	

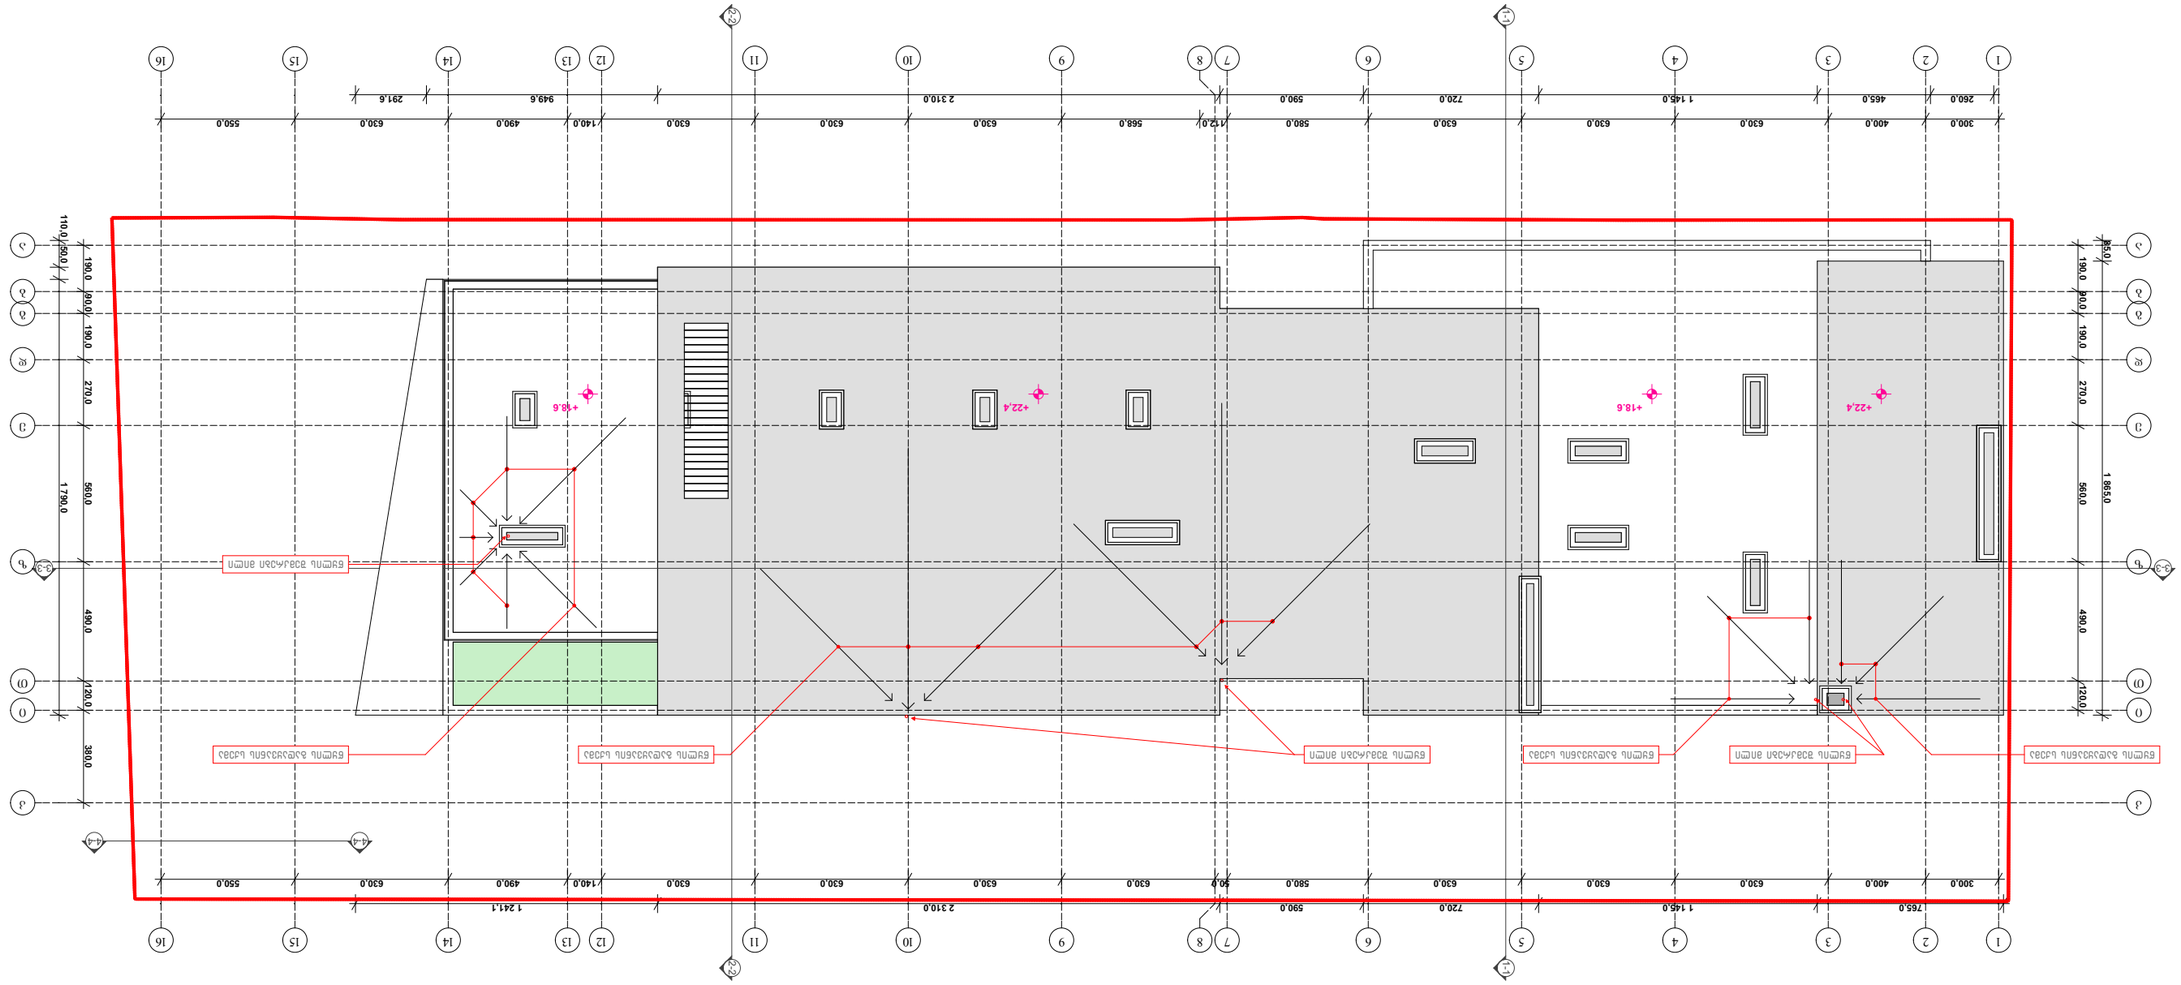






ნახაზის დასახელება + 22.40 ნიშნულის გეგმა	
მასშტაბი	1 : 250
	A-108
ფორმატი	A 3

07.08.2017












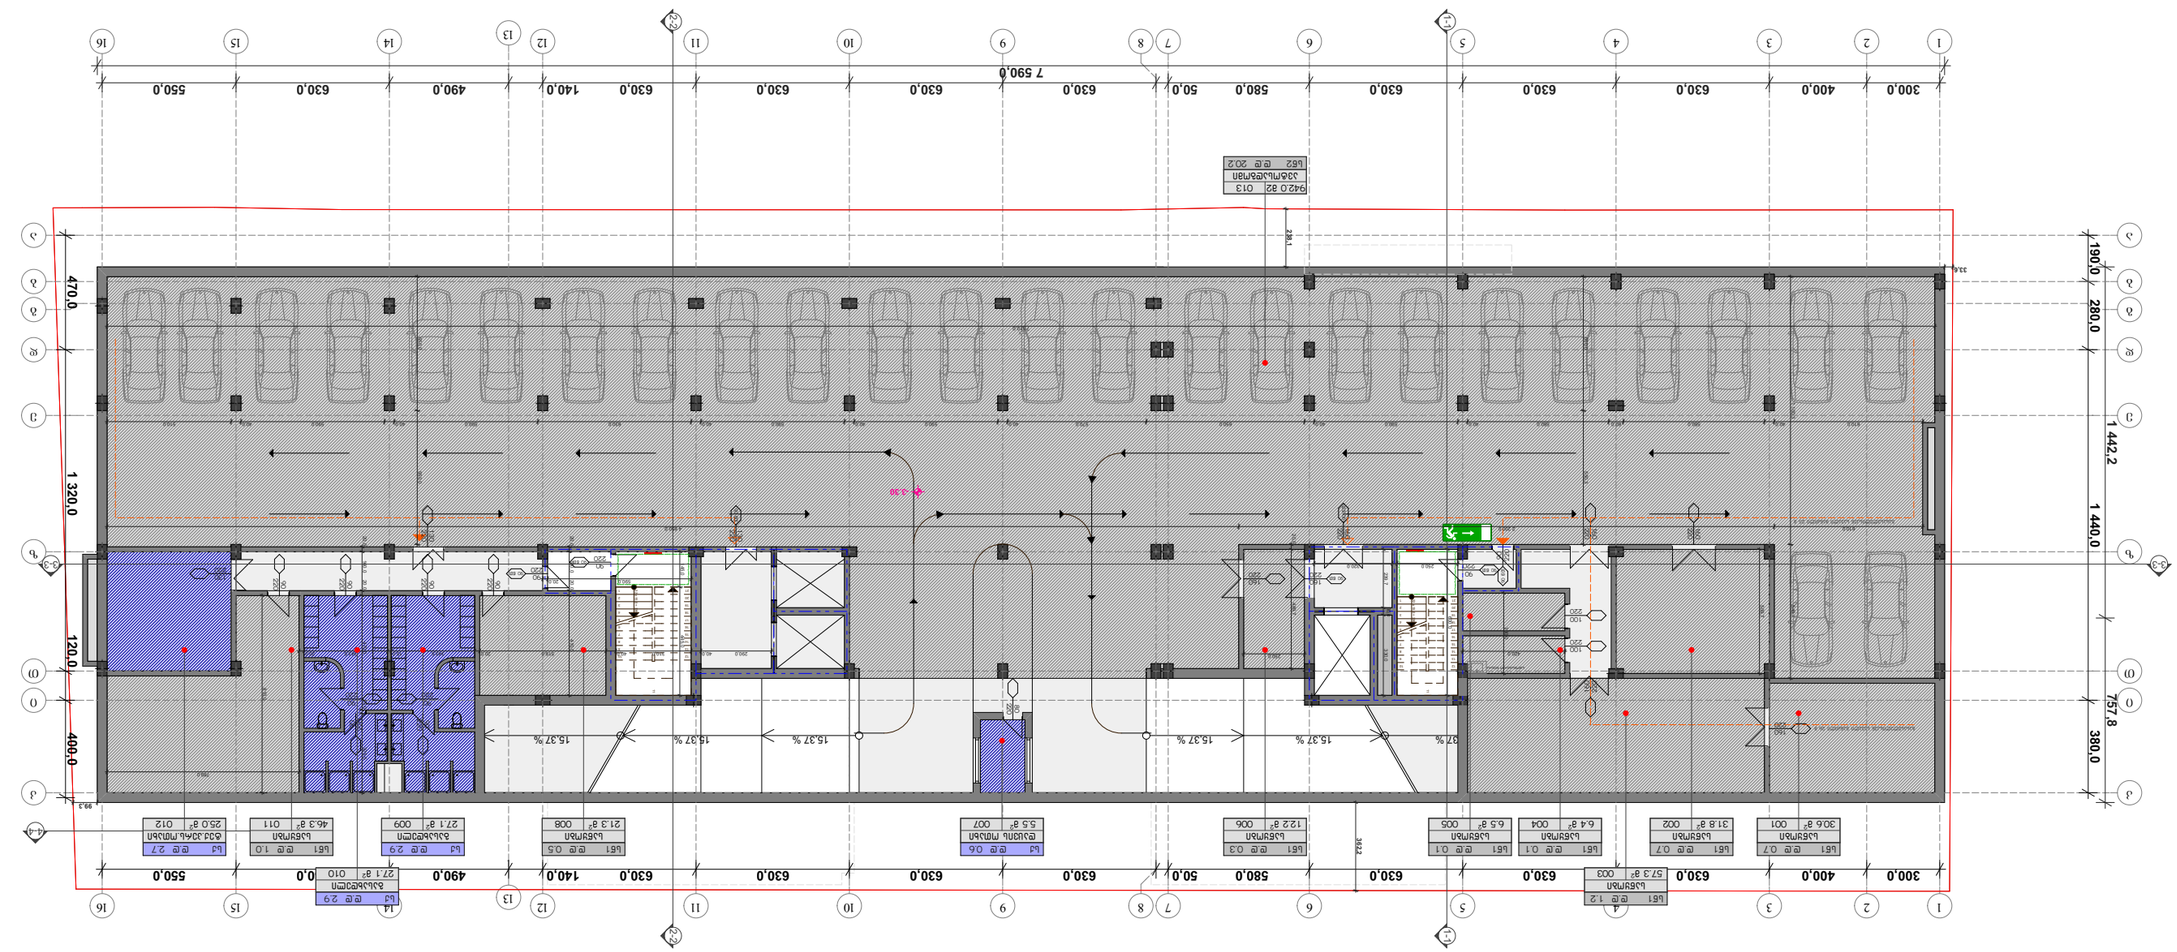

07.08.2017

ნახაზის დასახელება	ბაზისური პროექტი – 3.30
ფორმატი	A 3
მასშტაბი	1 : 250
ნახაზის ნომერი	**A.701**

ნახაზის ელემენტების ლეგენდა

- ნაგებობის ძირითადი ელემენტების საზღვრები
- ნაგებობის ელემენტების საზღვრები
- ნაგებობის ელემენტების საზღვრები
- ნაგებობის



შენიშვნა

- ნახაზზე ზომები მოცემულია სანტიმეტრებში
- ნახაზზე ყველა სახის ცვლილება შეთანხმებული უნდა იყოს პროექტის ავტორთან
- ფურცლის კორექტირებით ავტომატურად უქმდება წინა ვარიანტი

სსდ (საერთო დაკავებულობის დატვირთვა)	174.3
სქ დაკავებულობის ფართი:	133.8 მ²
სქ დაკავებულობის დატვირთვა:	14.4
სწ 1 დაკავებულობის ფართი:	33.4 მ²
სწ 1 დაკავებულობის დატვირთვა:	0.7
სვ დაკავებულობის ფართი:	22.0 მ²
სვ დაკავებულობის დატვირთვა:	7.9
თვ 3 დაკავებულობის ფართი:	105.9 მ²
თვ 3 დაკავებულობის დატვირთვა:	151.3

პირობითი აღნიშვნები

- საკადასტრო საზღვარი
- +0.0 ნიშნული გეგმაზე
- ჭრილის ხაზი
- ჩრდილოეთის აღმნიშვნელი ნიშანი
- ბლოკის კედელი
- კოლონა
- მინის ვიტრაჟული ტიხარი
- სტრუქტურული ანაწყობის (კედლის) ხანძარმედეგობის ხარისხი 1 საათი
- სტრუქტურული ანაწყობის (კედლის) ხანძარმედეგობის ხარისხი 2 საათი
- საქმიანი ჯგუფის დაკავებულობა (სქ)
- სასაწყობო ჯგუფის დაკავებულობა (სწ 1)
- თავშეყრის ჯგუფის დაკავებულობა (თვ 3)
- სავაჭრო ჯგუფის დაკავებულობა (სვ)
- გასასვლელამდე სავალი მანძილი
- მისაწვდომი სვლაგზი
- უსაფრთხო ზონა
- გასასვლელი
- დაკავებულობის ჯგუფი
- დაკავებულობის დატვირთვა
- ოთახის სახელწოდება
- ოთახის ნომერი
- ოთახის ფართობი
- სახანძრო მილდგარების სისტემა



07.08.2017

დამკვეთი	შ.პ.ს "ინ ვიტრო განაყოფიერების ცენტრი"
შემსრულებელი	გელა იორდანიშვილის და ლევან სალუქვაძის სტუდია "გილს" www.gils.ge; გია და არჩილ ქურდიანების სტუდია "დინასტია" www.dynasty.ge
პროექტის სახელწოდება	კლინიკა "ინ ვიტრო – ხელოვნური განაყოფიერების ცენტრი"
მისამართი	ქ. თბილისი, ნოდარ ბოხუას ქ. №21

თანამდებობა	სახელი/გვარი	ხელმოწერა
დირექტორი	ლ.სალუქვაძე	
პრ.მთ. არქიტექტორი	გ.იორდანიშვილი	
არქიტექტორი	ა.ქურდიანი	
არქიტექტორი	გ.ბერეკაშვილი	
არქიტექტორი	გ.ქურდიანი	
არქიტექტორი	მ.იორდანიშვილი	
3D ვიზუალიზაცია	რ.მოლაშხია	

ნახაზი	გეგმა ნიშნულზე + 0.00	
ფორმატი	მასშტაბი	A-702
A 3	1 : 250	



შენიშვნა

- ნახაზზე ზომები მოცემულია სანტიმეტრებში
- ნახაზზე ყველა სახის ცვლილება შეთანხმებული უნდა იყოს პროექტის ავტორთან
- ფურცლის კორექტირებით ავტომატურად უქმდება წინა ვარიანტი

სსდ (საერთო დაკავებულობის დატვირთვა)	67.2
სქ დაკავებულობის ფართი:	587.9 მ²
სქ დაკავებულობის დატვირთვა:	67
სნ 1 დაკავებულობის ფართი:	7.1 მ²
სნ 1 დაკავებულობის დატვირთვა:	0.2

პირობითი აღნიშვნები

- საკადასტრო საზღვარი
- +0.0 ნიშნული გეგმაზე
- ჭრილის ხაზი
- ჩრდილოეთის აღმნიშვნელი ნიშანი
- ბლოკის კედელი
- კოლონა
- მინის ვიტრაჟული ტიხარი
- სტრუქტურული ანაწყობის (კედლის) ხანძარმედეგობის ხარისხი 1 საათი
- სტრუქტურული ანაწყობის (კედლის) ხანძარმედეგობის ხარისხი 2 საათი
- საქმიანი ჯგუფის დაკავებულობა (სქ)
- სასაწყობო ჯგუფის დაკავებულობა (სნ 1)
- გასასვლელამდე სავალი მანძილი
- მისაწვდომი სვლაგეზი
- უსაფრთხო ზონა
- გასასვლელი
- დაკავებულობის ჯგუფი; დაკავებულობის დატვირთვა; ოთახის სახელწოდება; ოთახის ნომერი; ოთახის ფართობი
- სახანძრო მილდგარების სისტემა



07.08.2017

დამკვეთი	შ.პ.ს "ინ ვიტრო განაყოფიერების ცენტრი"	
შემსრულებელი	ბელა იორდანიშვილის და ლევან სალუქვაძის სტუდია "გილს" www.gils.ge გია და არჩილ ქურდიანების სტუდია "დინასტია" www.dynasty.ge	
პროექტის სახელწოდება	კლინიკა "ინ ვიტრო - ხელოვნური განაყოფიერების ცენტრი"	
მისამართი	ქ. თბილისი, ნოდარ ბოხუას ქ. №21	
თანამდებობა	სახელი/გვარი	ხელმოწერა
დირექტორი	ლ.სალუქვაძე	
პრ.მთ. არქიტექტორი	ბ.იორდანიშვილი	
არქიტექტორი	ა.ქურდიანი	
არქიტექტორი	გ.ბერეკაშვილი	
არქიტექტორი	გ.ქურდიანი	
არქიტექტორი	მ.იორდანიშვილი	
3D ვიზუალიზაცია	რ.მოლაშხია	
ნახაზი	გეგმა ნიშნულზე + 4.20	
ფორმატი	მასშტაბი	A-703
A 3	1 : 250	

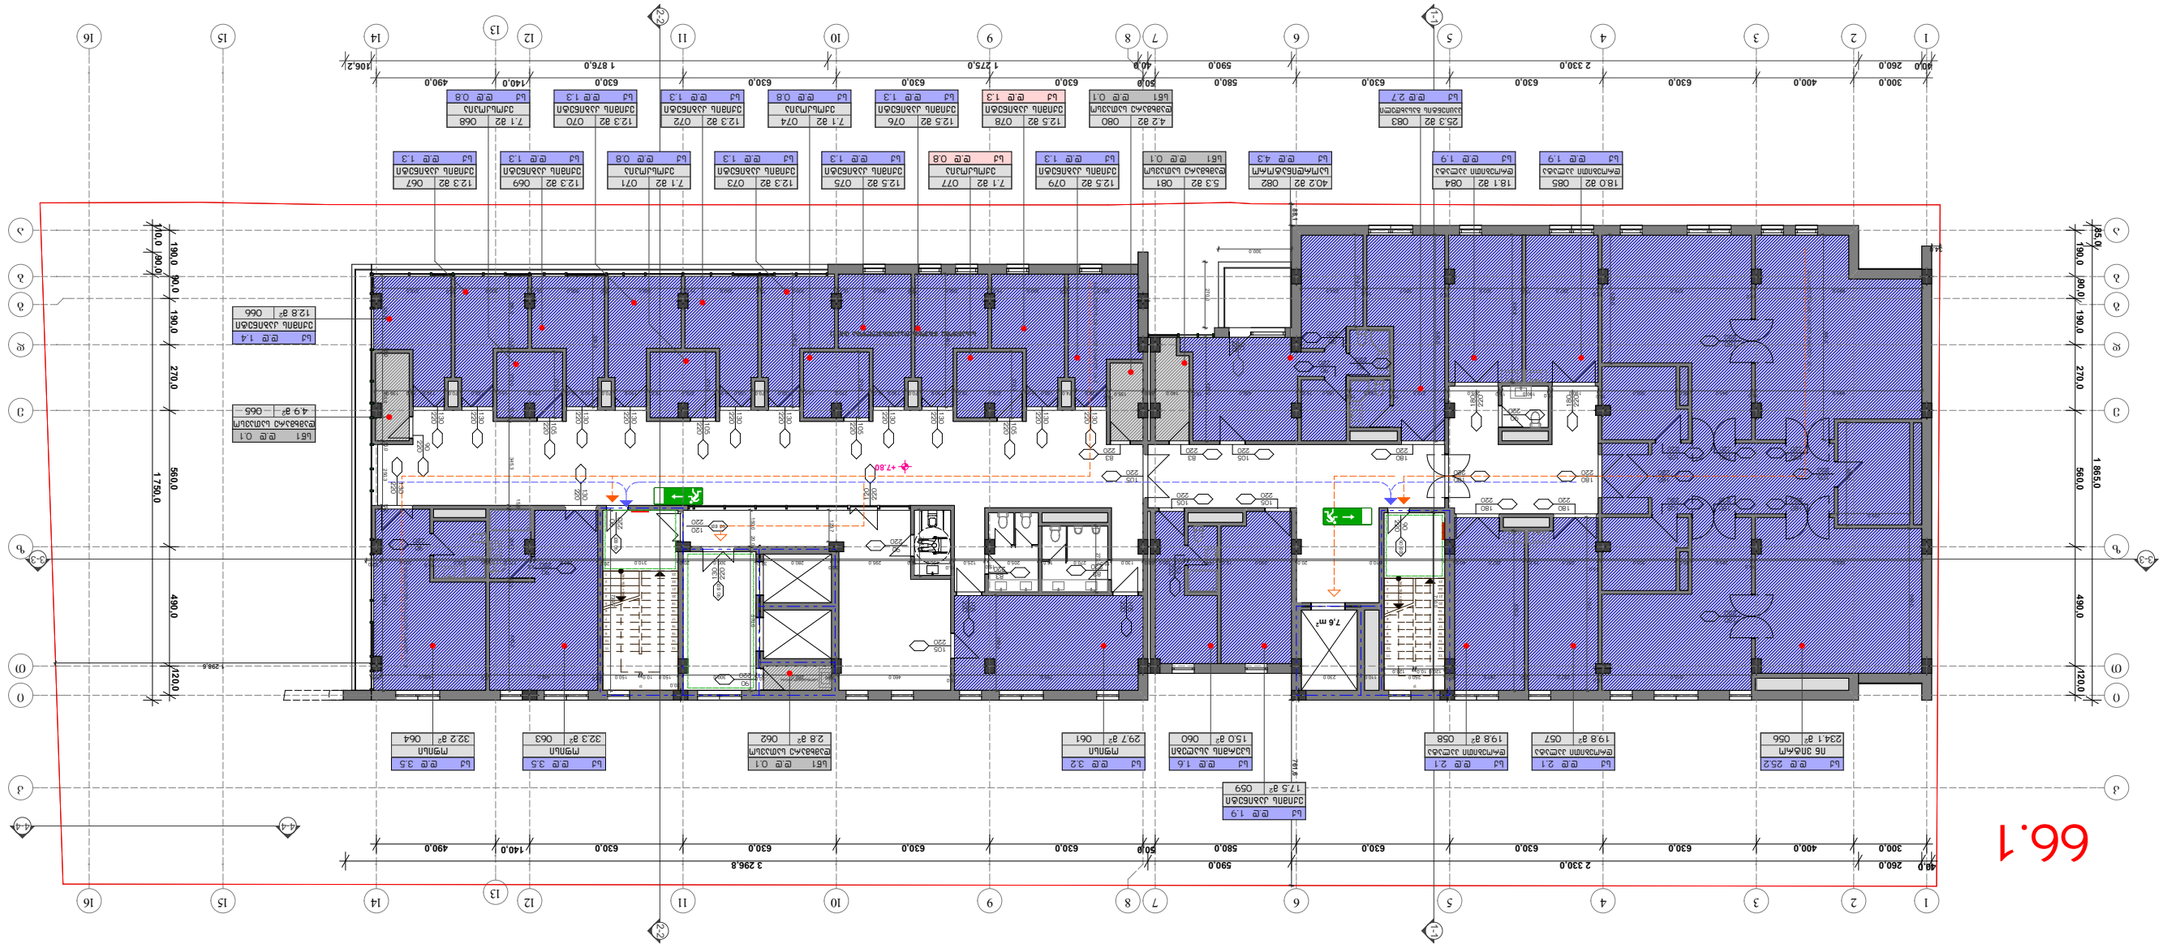

66.1


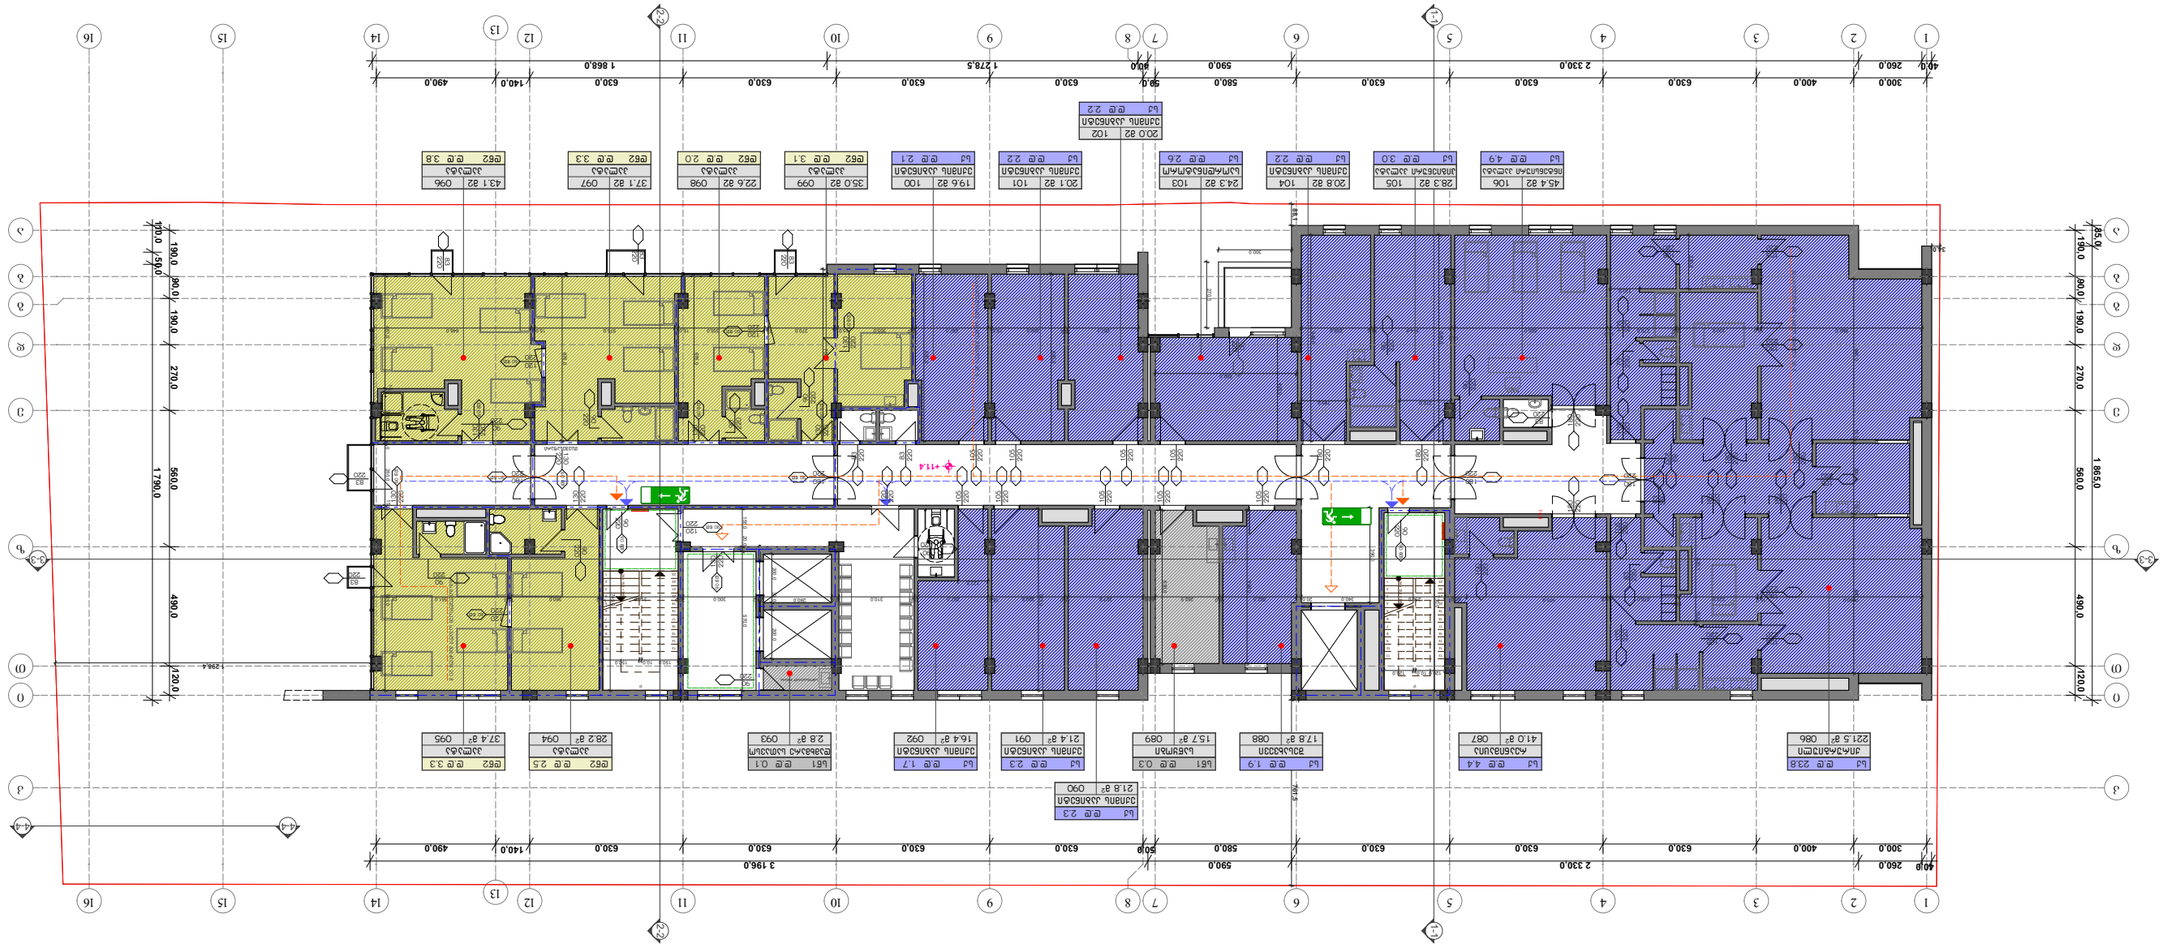
1 260.0 2 300.0 3 400.0 4 630.0 5 2 330.0 6 630.0 7 580.0 8 50.0 9 590.0 10 630.0 11 630.0 12 630.0 13 140.0 14 490.0 15 16
40.0 260.0 300.0 400.0 630.0 2 330.0 630.0 580.0 590.0 50.0 630.0 1 278.5 630.0 1 868.0 140.0 490.0
190.0 90.0 190.0 270.0 560.0 1 790.0 490.0 120.0 296.4 60.0
1 865.0 560.0 490.0 120.0 60.0
45.4 ш2 106 ВЕ 49 ЦЗ
28.3 ш2 105 ВЕ 30 ЦЗ
20.8 ш2 104 ВЕ 22 ЦЗ
24.3 ш2 103 ВЕ 26 ЦЗ
19.6 ш2 100 ВЕ 21 ЦЗ
20.1 ш2 101 ВЕ 22 ЦЗ
35.0 ш2 099 ВЕ 31 ЦЗ
22.6 ш2 098 ВЕ 20 ЦЗ
37.1 ш2 097 ВЕ 33 ЦЗ
43.1 ш2 096 ВЕ 38 ЦЗ
20.0 ш2 102 ВЕ 22 ЦЗ
ВЕ 2.3 ЦЗ 21.8 ш2 090
ВЕ 0.3 ЦЗ 15.7 ш2 089
ВЕ 1.9 ЦЗ 17.8 ш2 088
ВЕ 4.4 ЦЗ 41.0 ш2 087
ВЕ 23.8 ЦЗ 221.5 ш2 086
ВЕ 2.5 ЦЗ 28.2 ш2 094
ВЕ 3.3 ЦЗ 37.4 ш2 095
ВЕ 0.1 ЦЗ 2.8 ш2 093
ВЕ 1.7 ЦЗ 16.4 ш2 092
ВЕ 2.3 ЦЗ 21.4 ш2 091
+11.4
+11.4
+11.4

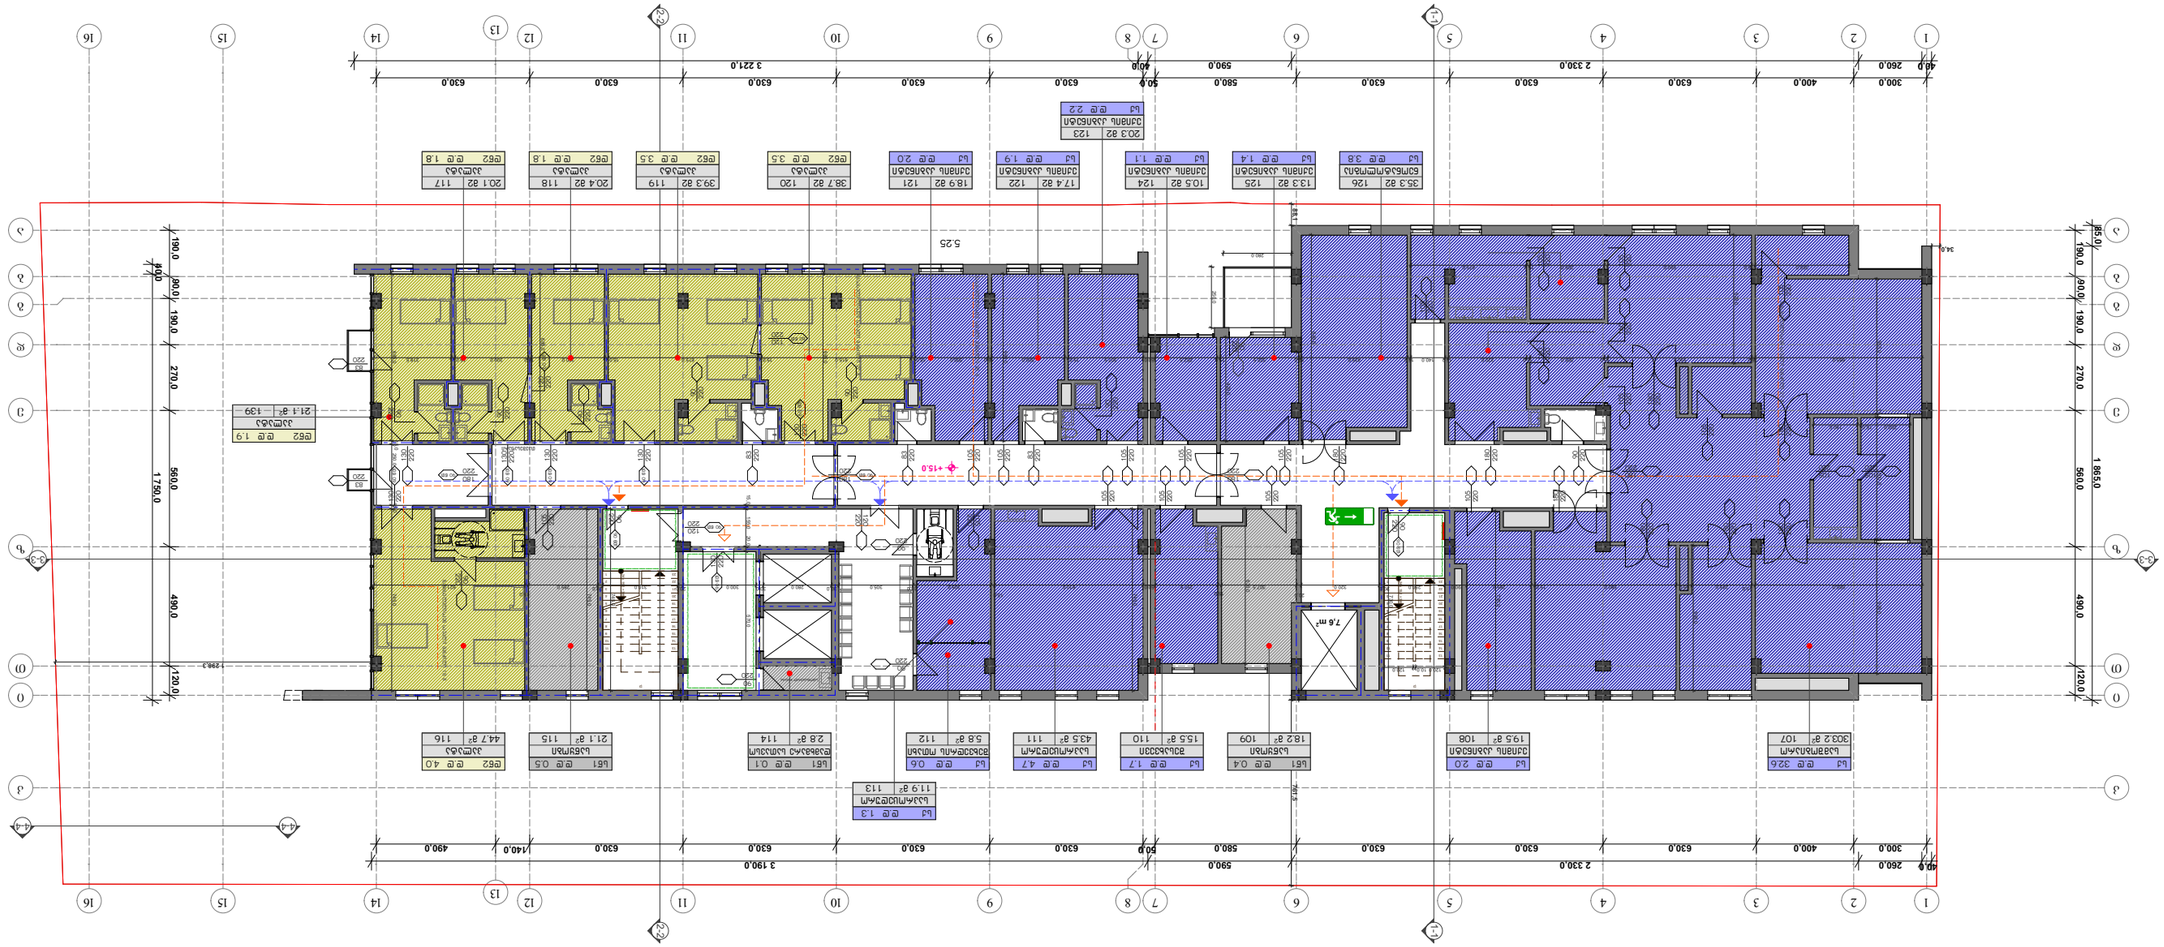



07.08.2017	
ე.ა.ა. "ᲜᲐ ᲘᲜᲡᲢᲘᲢᲣᲢᲘ ᲐᲠᲥᲘᲢᲔᲥᲢᲣᲠᲘᲡ ᲓᲐ ᲥᲐᲚᲐᲥᲗᲛᲔᲪᲜᲘᲔᲠᲔᲑᲘᲡ ᲙᲝᲚᲔᲯᲘ"	ᲐᲮᲐᲚᲒᲐᲖᲠᲓᲔᲑᲘᲡ ᲓᲐ ᲙᲝᲜᲡᲢᲠᲣᲥᲪᲘᲘᲡ ᲛᲘᲜᲘᲡᲢᲠᲝᲡ ᲙᲝᲚᲔᲯᲘᲡ ᲐᲠᲥᲘᲢᲔᲥᲢᲣᲠᲘᲡ ᲓᲐ ᲥᲐᲚᲐᲥᲗᲛᲔᲪᲜᲘᲔᲠᲔᲑᲘᲡ ᲙᲐᲗᲔᲓᲠᲘᲡ ᲡᲐᲮᲔᲚᲛᲬᲘᲤᲝ ᲡᲐᲛᲔᲪᲜᲘᲔᲠᲝ ᲣᲜᲘᲕᲔᲠᲡᲘᲢᲔᲢᲘ "ᲒᲘᲚᲡ" ᲡᲐᲥᲐᲠᲗᲕᲔᲚᲝᲡ ᲢᲔᲥᲜᲘᲙᲣᲠᲘ ᲣᲜᲘᲕᲔᲠᲡᲘᲢᲔᲢᲘ "ᲒᲘᲚᲡ" www.gils.ge
ᲓᲐᲛᲙᲕᲔᲗᲘᲚᲘ ᲐᲠᲥᲘᲢᲔᲥᲢᲘ ᲓᲐᲕᲘᲗ ᲯᲐᲮᲐᲜᲒᲘᲨᲕᲘᲚᲘ ᲓᲐ ᲛᲔᲒᲝᲑᲐᲠᲗᲐ ᲐᲠᲥᲘᲢᲔᲥᲢᲣᲠᲣᲚᲘ ᲑᲣᲠᲗᲕᲔᲑᲘ ᲐᲮᲐᲚᲒᲐᲖᲠᲓᲔᲑᲘᲡ ᲓᲐ ᲙᲝᲜᲡᲢᲠᲣᲥᲪᲘᲘᲡ ᲛᲘᲜᲘᲡᲢᲠᲝᲡ ᲙᲝᲚᲔᲯᲘᲡ ᲐᲠᲥᲘᲢᲔᲥᲢᲣᲠᲘᲡ ᲓᲐ ᲥᲐᲚᲐᲥᲗᲛᲔᲪᲜᲘᲔᲠᲔᲑᲘᲡ ᲙᲐᲗᲔᲓᲠᲘᲡ ᲡᲐᲮᲔᲚᲛᲬᲘᲤᲝ ᲡᲐᲛᲔᲪᲜᲘᲔᲠᲝ ᲣᲜᲘᲕᲔᲠᲡᲘᲢᲔᲢᲘ "ᲒᲘᲚᲡ" ᲡᲐᲥᲐᲠᲗᲕᲔᲚᲝᲡ ᲢᲔᲥᲜᲘᲙᲣᲠᲘ ᲣᲜᲘᲕᲔᲠᲡᲘᲢᲔᲢᲘ "ᲒᲘᲚᲡ" www.gils.ge
ᲐᲮᲐᲚᲒᲐᲖᲠᲓᲘᲡ ᲓᲐ ᲙᲝᲜᲡᲢᲠᲣᲥᲪᲘᲘᲡ ᲛᲘᲜᲘᲡᲢᲠᲝᲡ ᲙᲝᲚᲔᲯᲘᲡ ᲐᲠᲥᲘᲢᲔᲥᲢᲣᲠᲘᲡ ᲓᲐ ᲥᲐᲚᲐᲥᲗᲛᲔᲪᲜᲘᲔᲠᲔᲑᲘᲡ ᲙᲐᲗᲔᲓᲠᲘᲡ ᲡᲐᲮᲔᲚᲛᲬᲘᲤᲝ ᲡᲐᲛᲔᲪᲜᲘᲔᲠᲝ ᲣᲜᲘᲕᲔᲠᲡᲘᲢᲔᲢᲘ "ᲒᲘᲚᲡ" ᲡᲐᲥᲐᲠᲗᲕᲔᲚᲝᲡ ᲢᲔᲥᲜᲘᲙᲣᲠᲘ ᲣᲜᲘᲕᲔᲠᲡᲘᲢᲔᲢᲘ "ᲒᲘᲚᲡ" www.gils.ge
ᲐᲠᲥᲘᲢᲔᲥᲢᲣᲠᲣᲚᲘ ᲜᲐᲬᲘᲚᲘ – ᲛᲐᲠᲗᲕᲘᲡ ᲡᲘᲡᲢᲔᲛᲐ "ᲜᲐ ᲘᲜᲡᲢᲘᲢᲣᲢᲘ

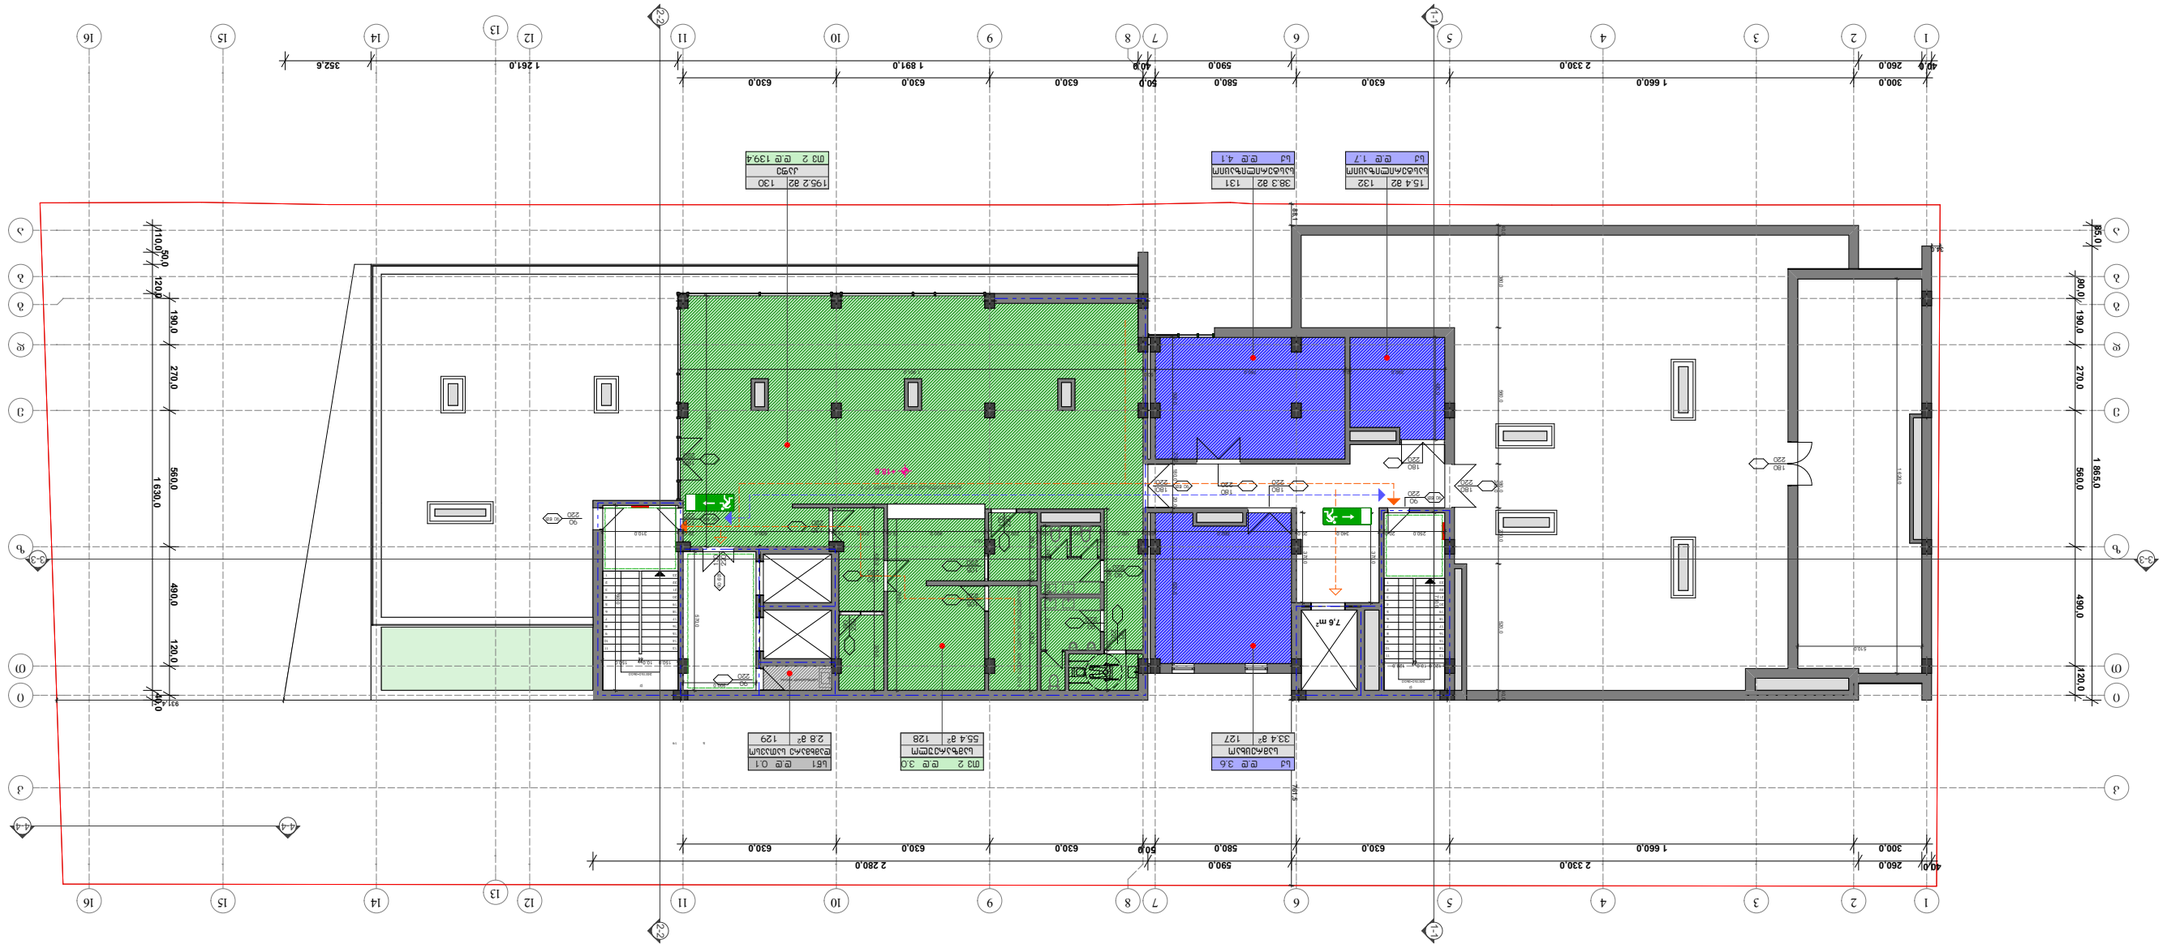


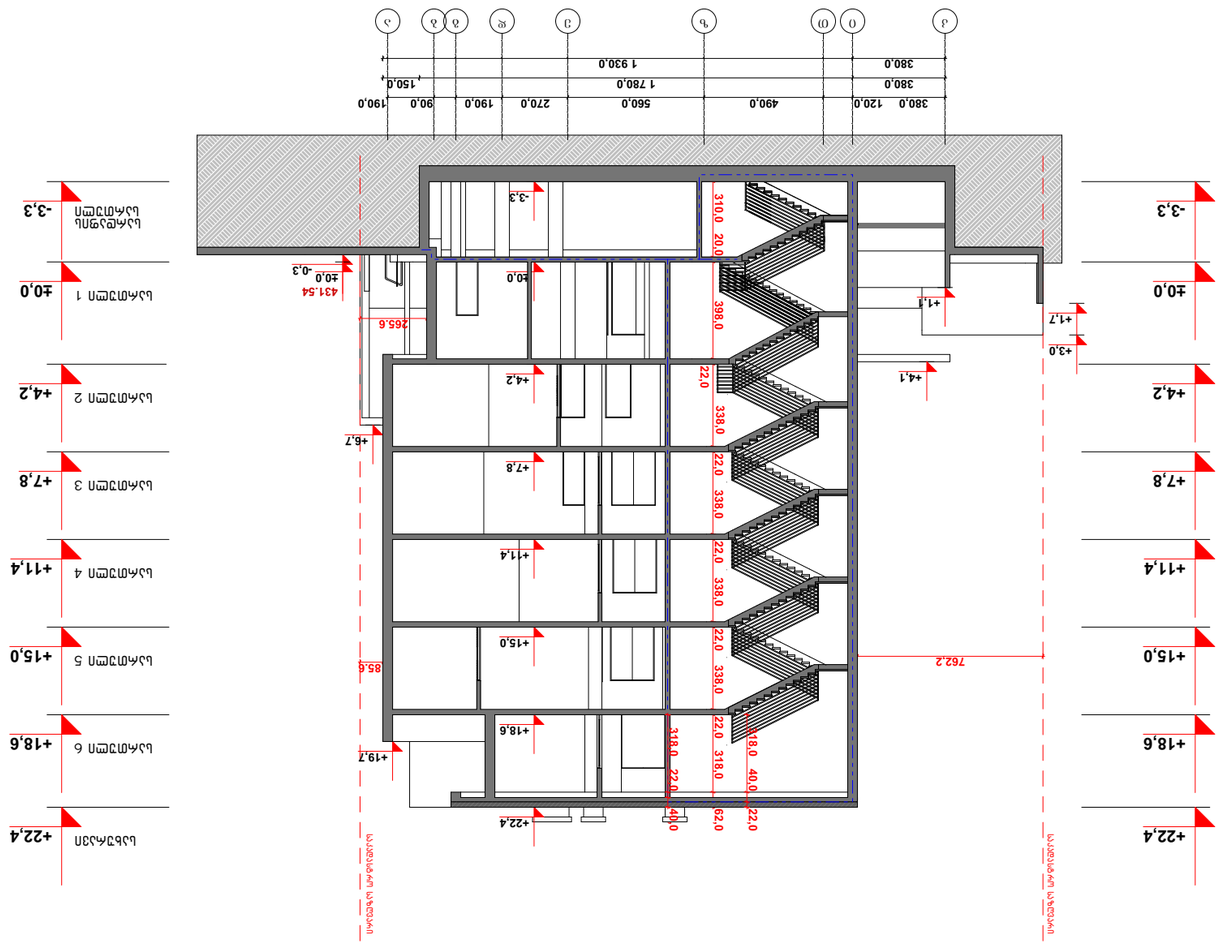

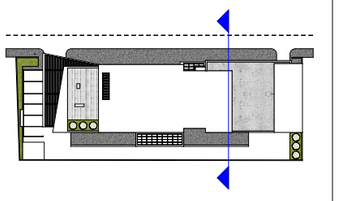

07.08.2017


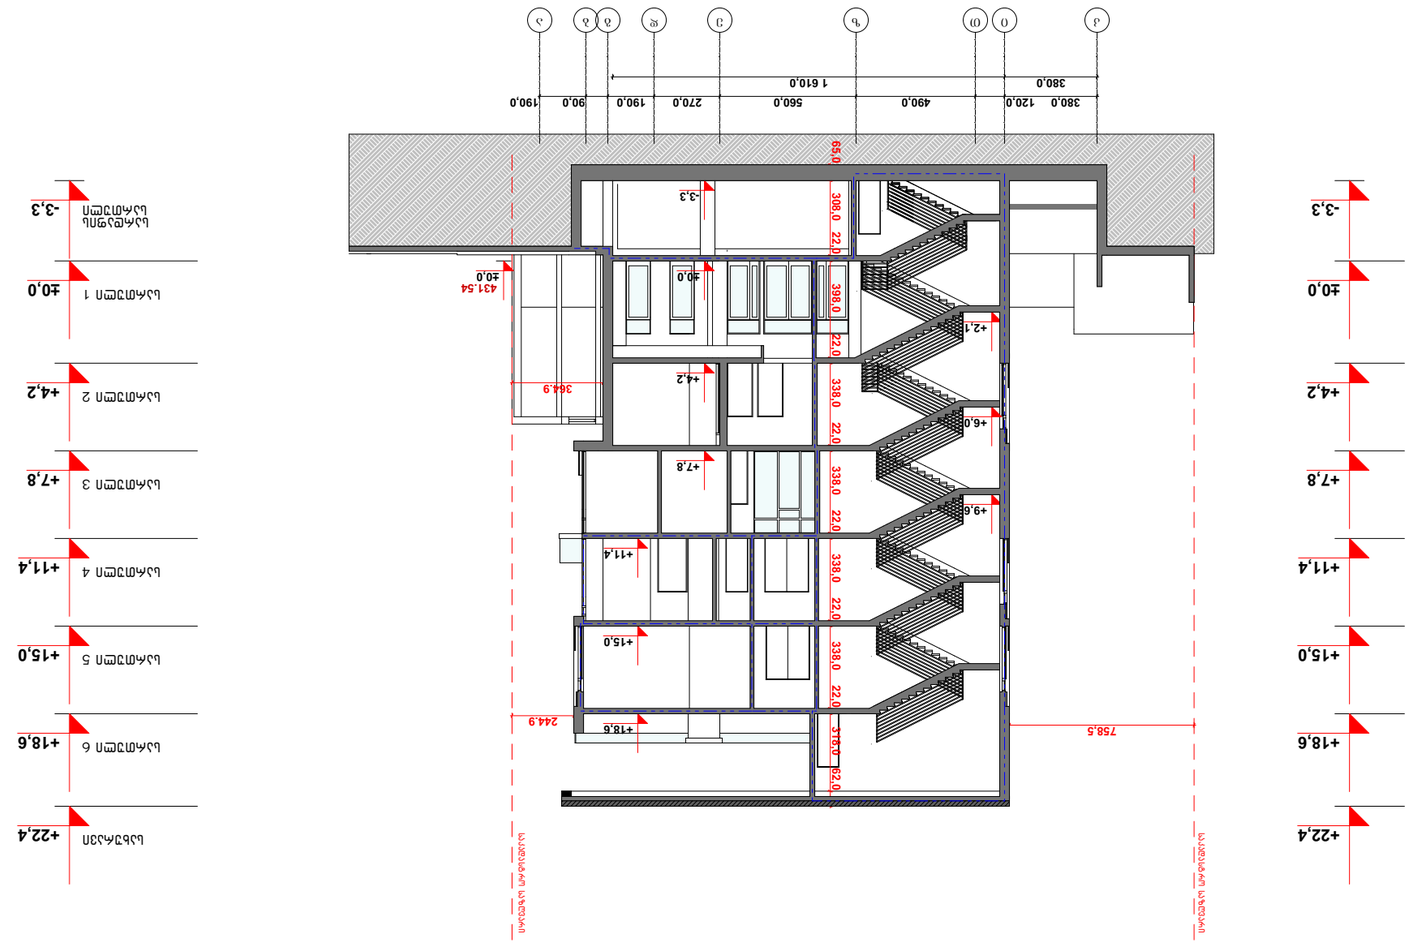

07.08.2017



+22,4
+18,6
+15,0
+11,4
+7,8
±0,0
-3,3
+4,2
+1,7
-0,3
-0,5
+0,5
-0,3
-3,3

ჭრილი ა–ა
მ 1:100

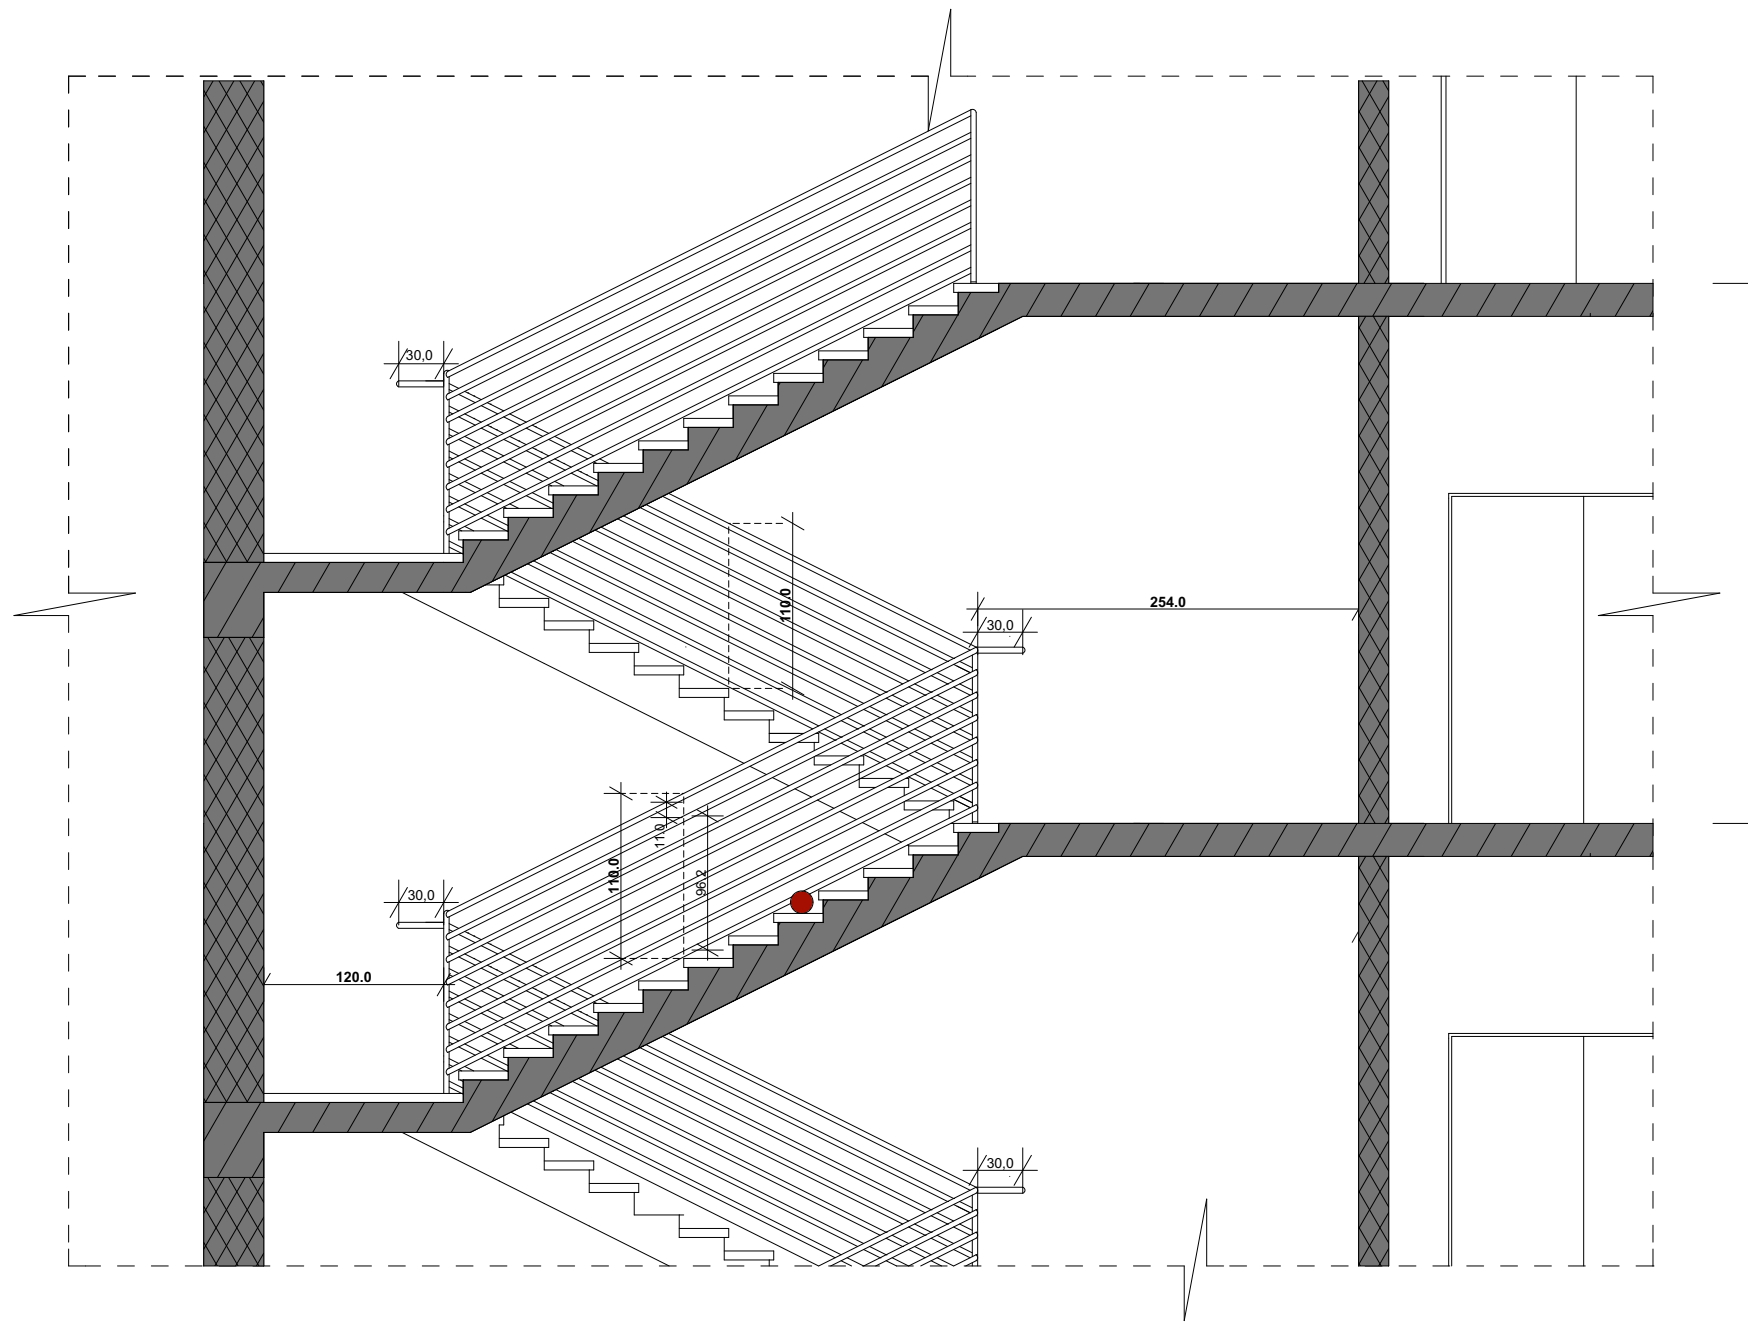

მ 1:100

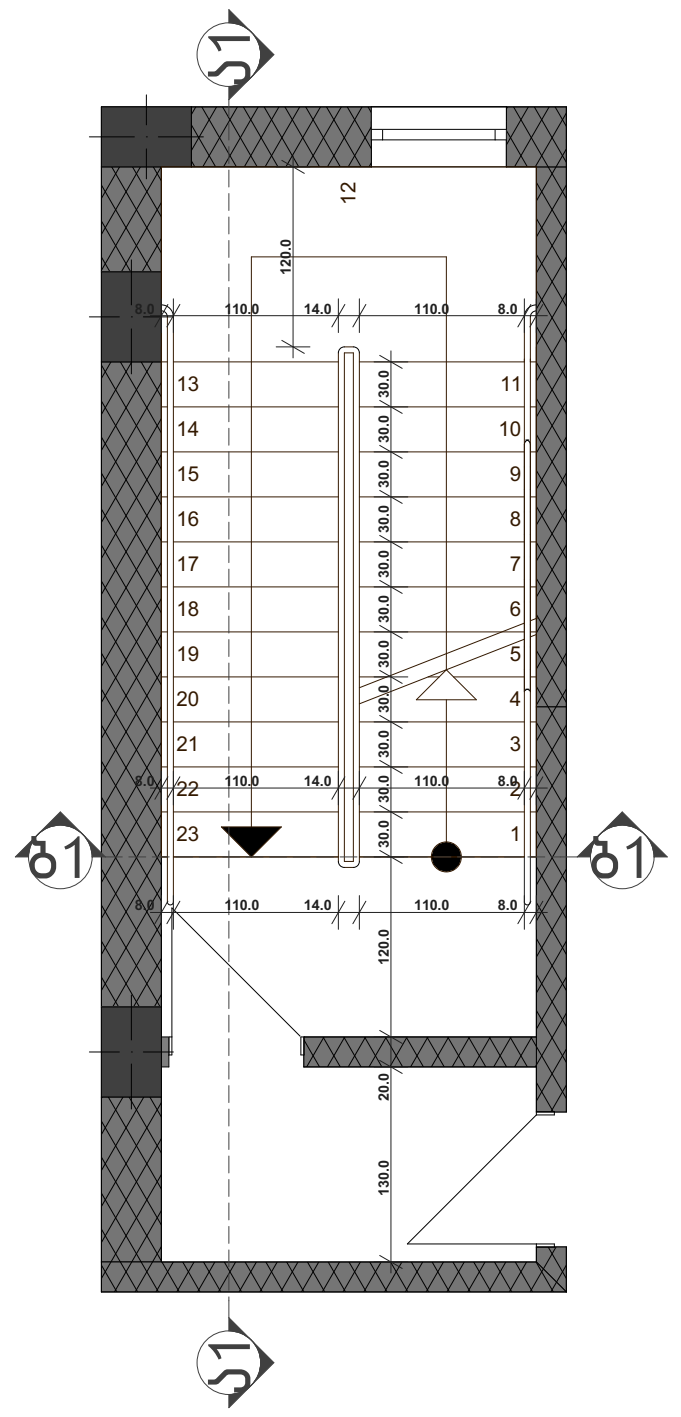

მ 1:100

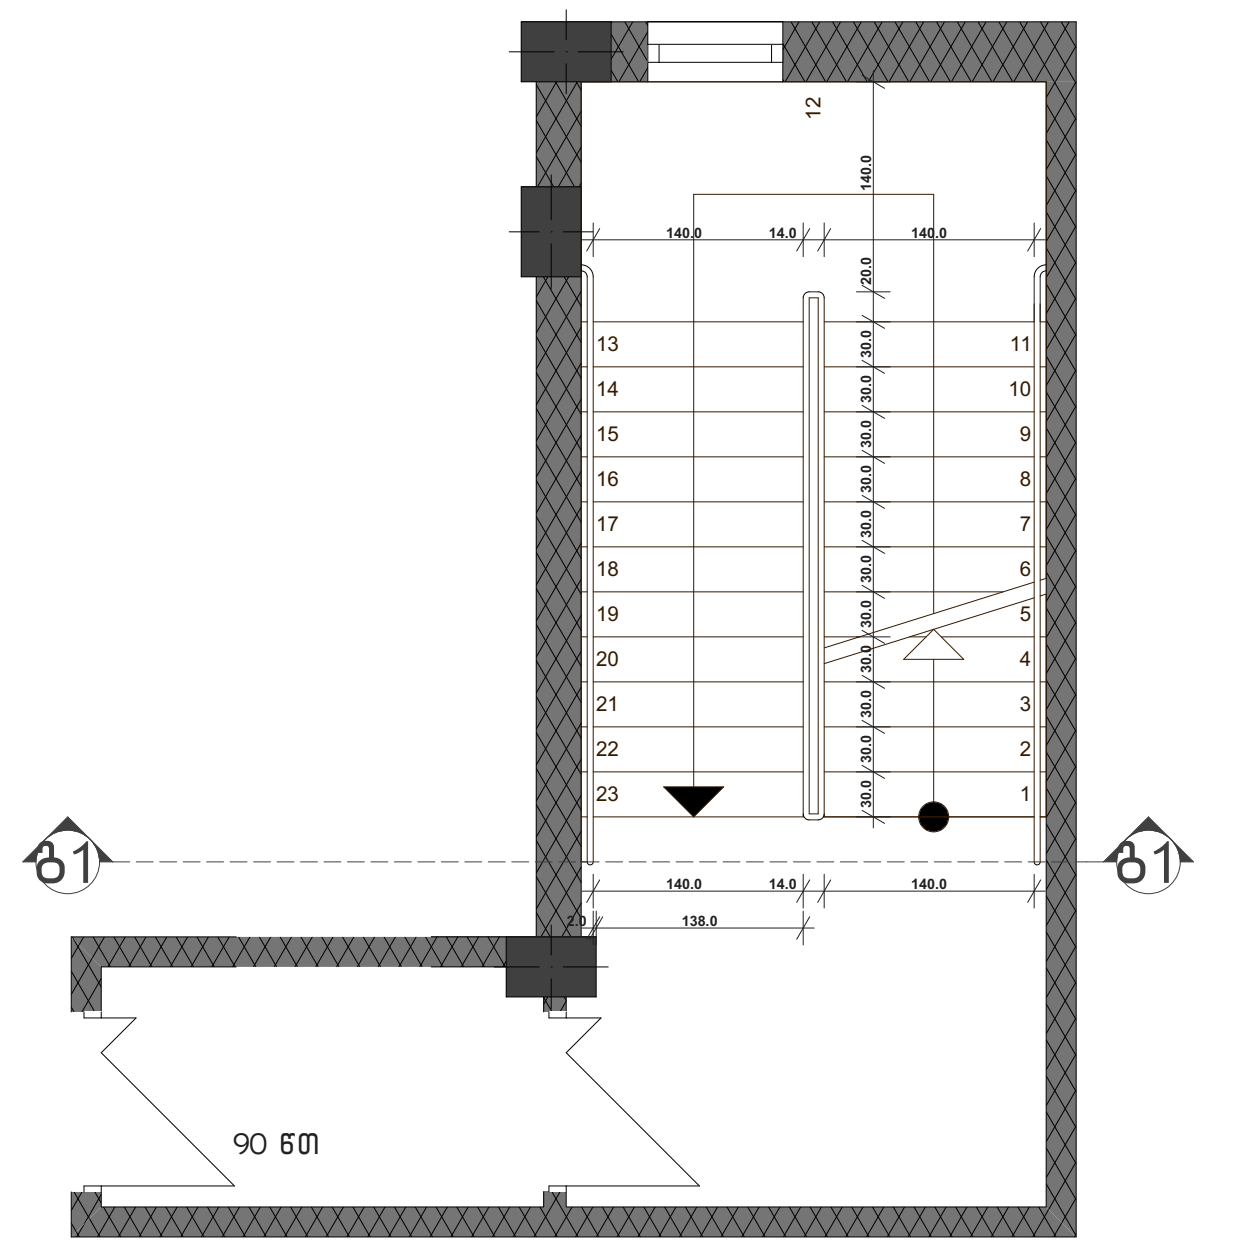

კიბის დეტალი
მ 1:20

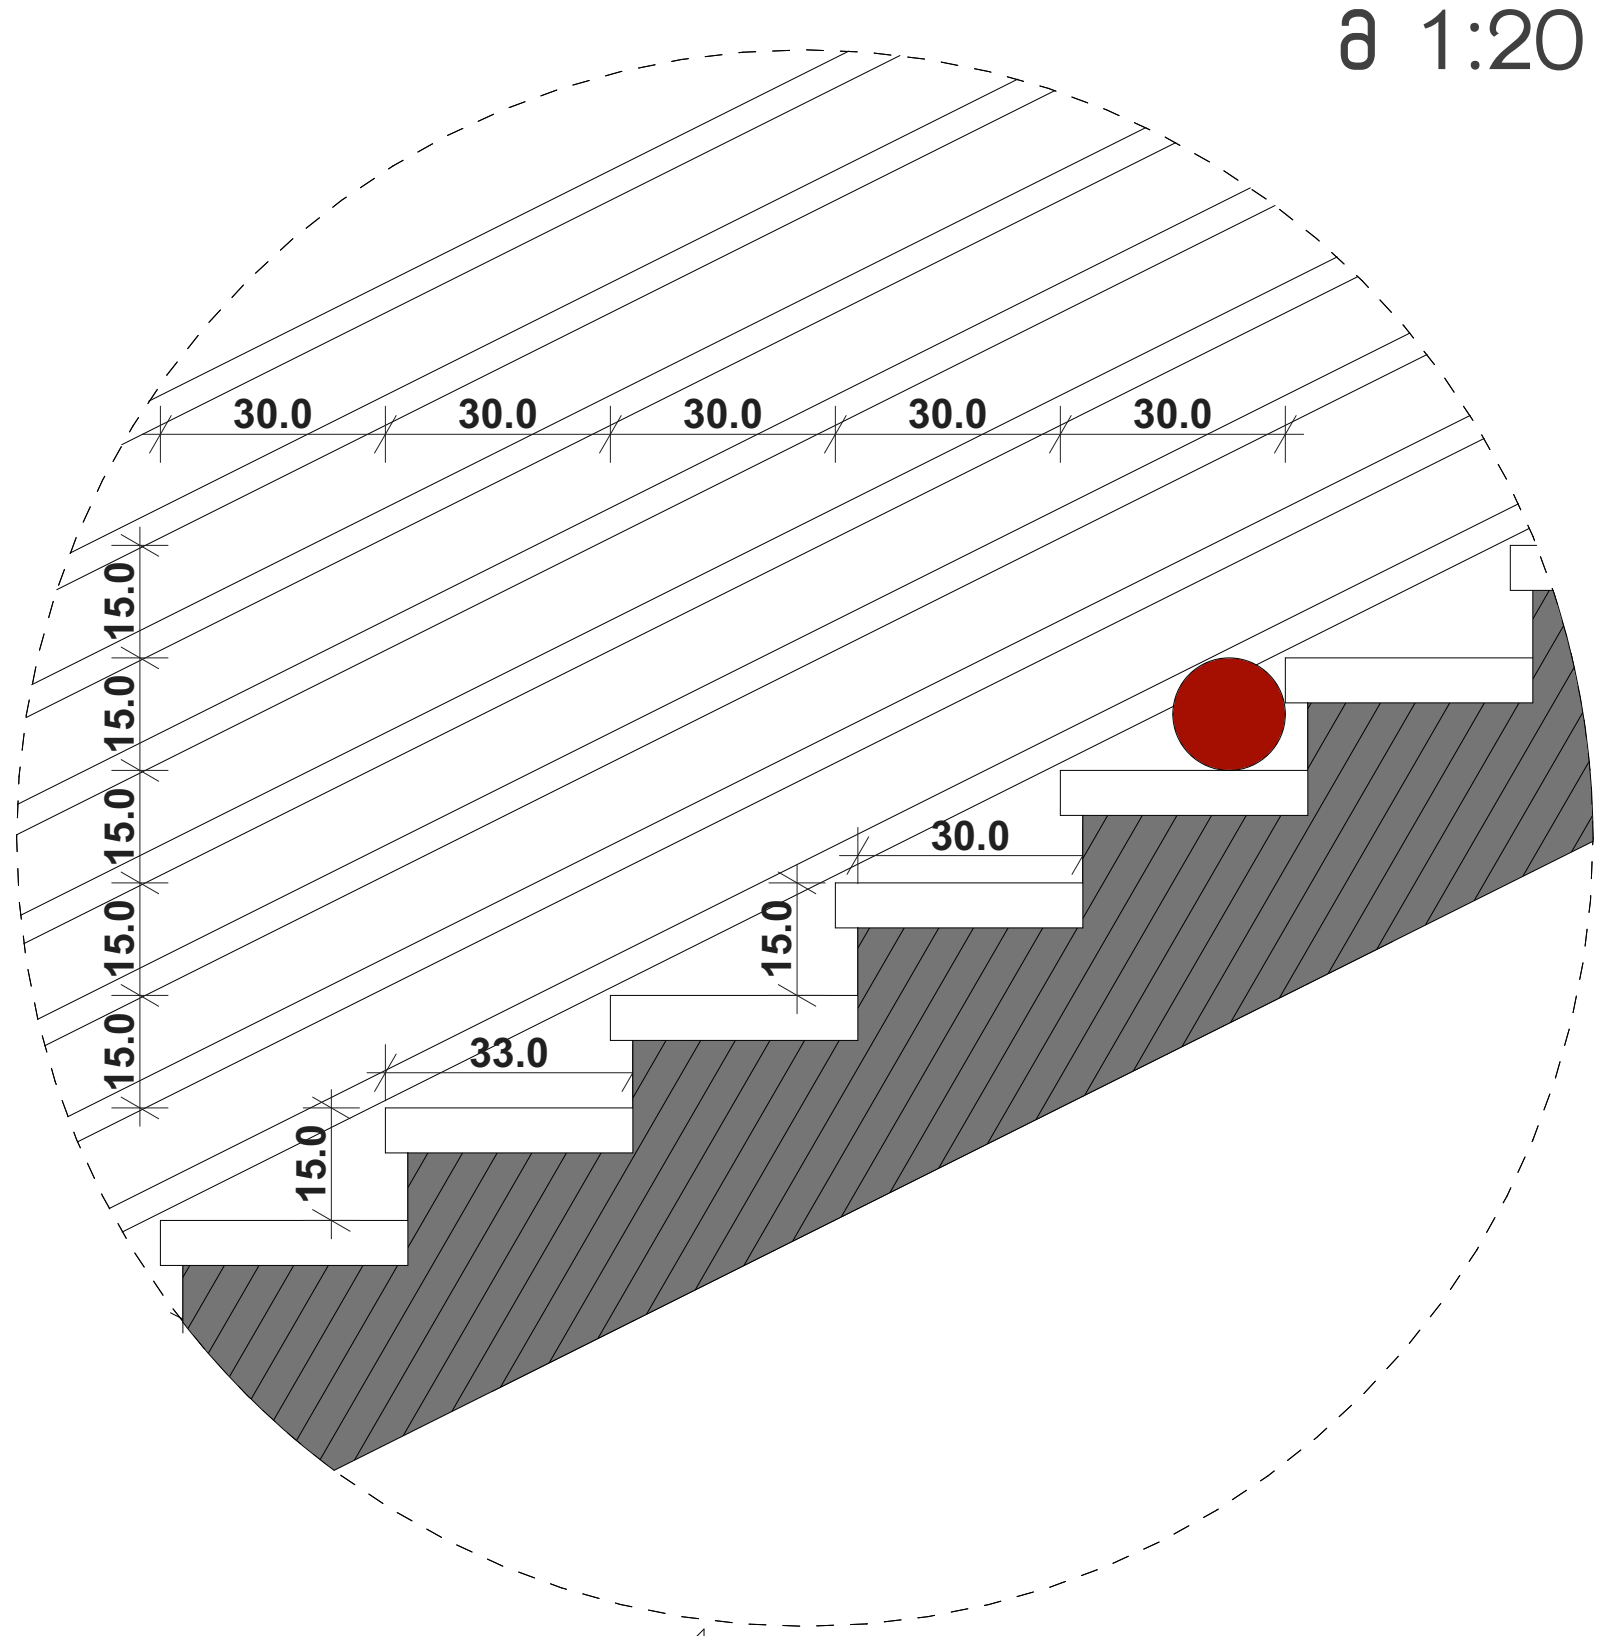

კიბის დეტალი
მ 1:10

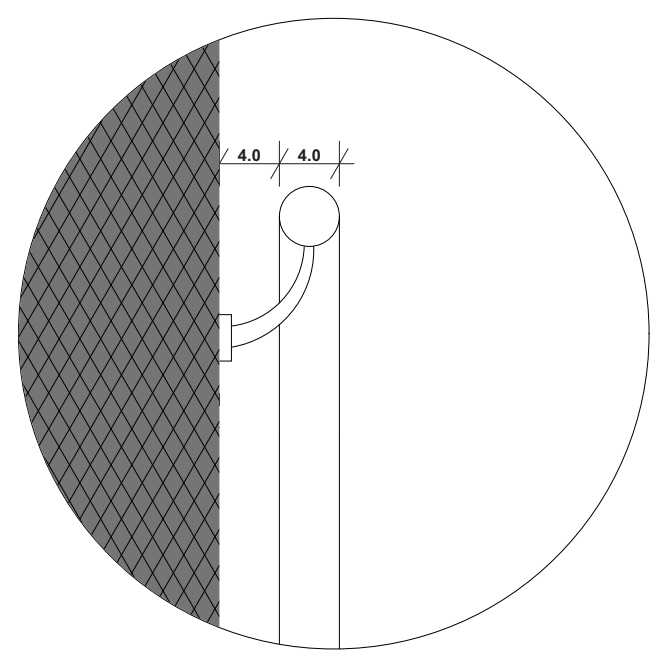

ჭრილი ბ–ბ
მ 1:100

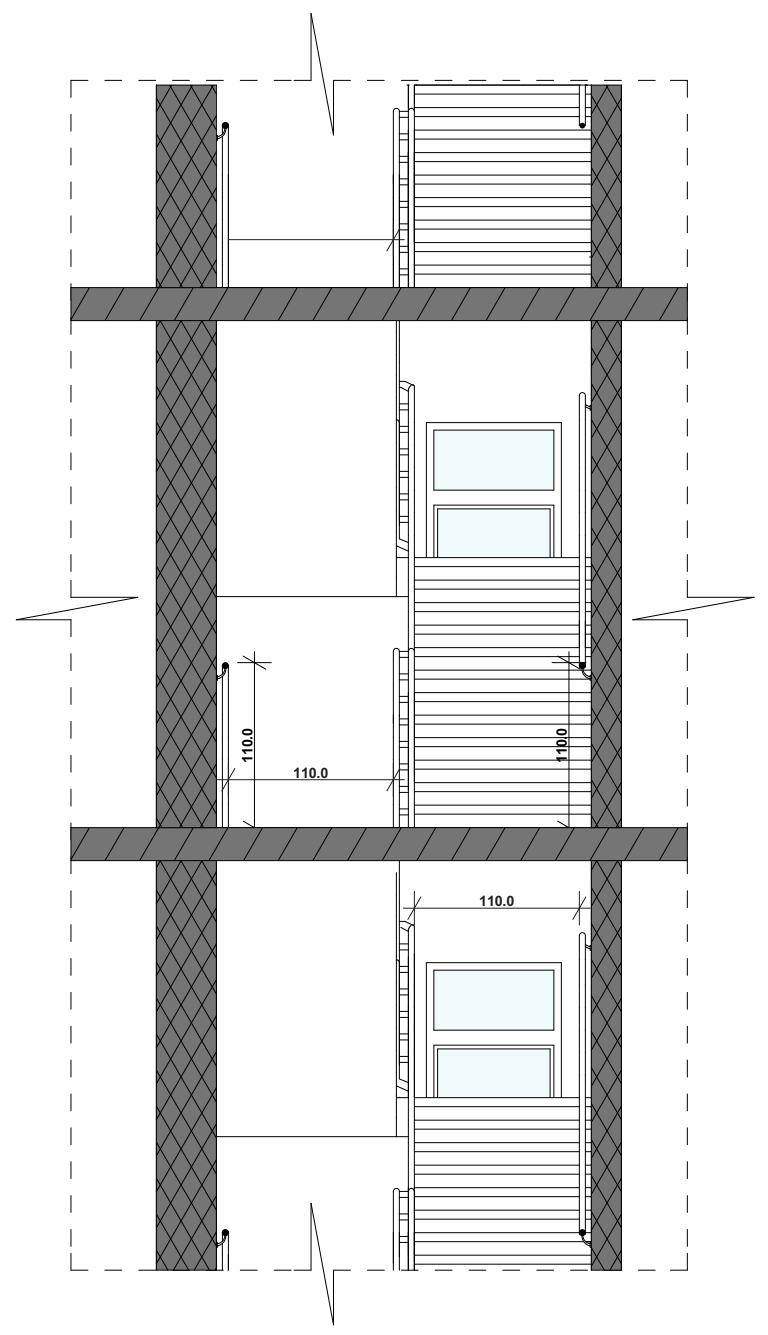

ჭრილი გ–გ
მ 1:100

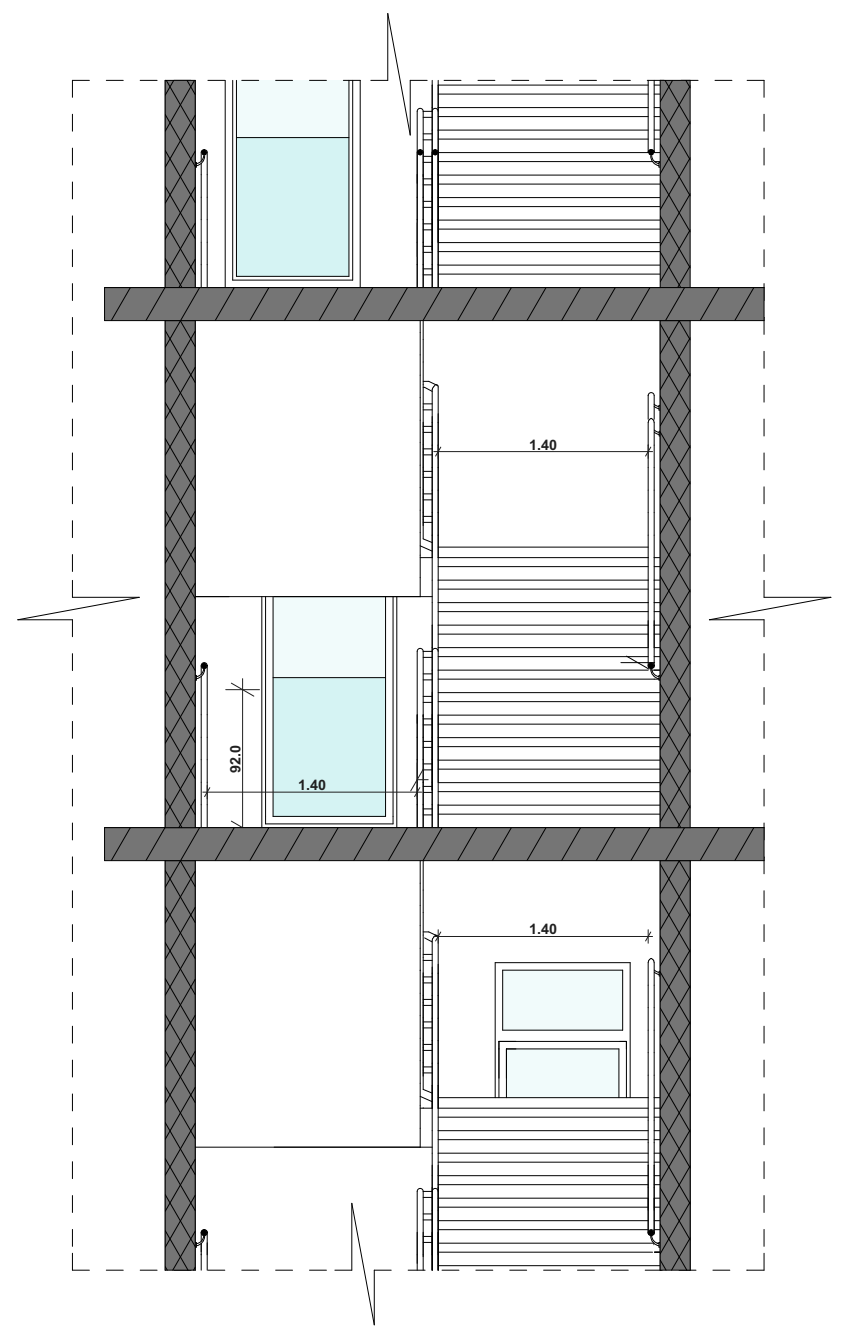

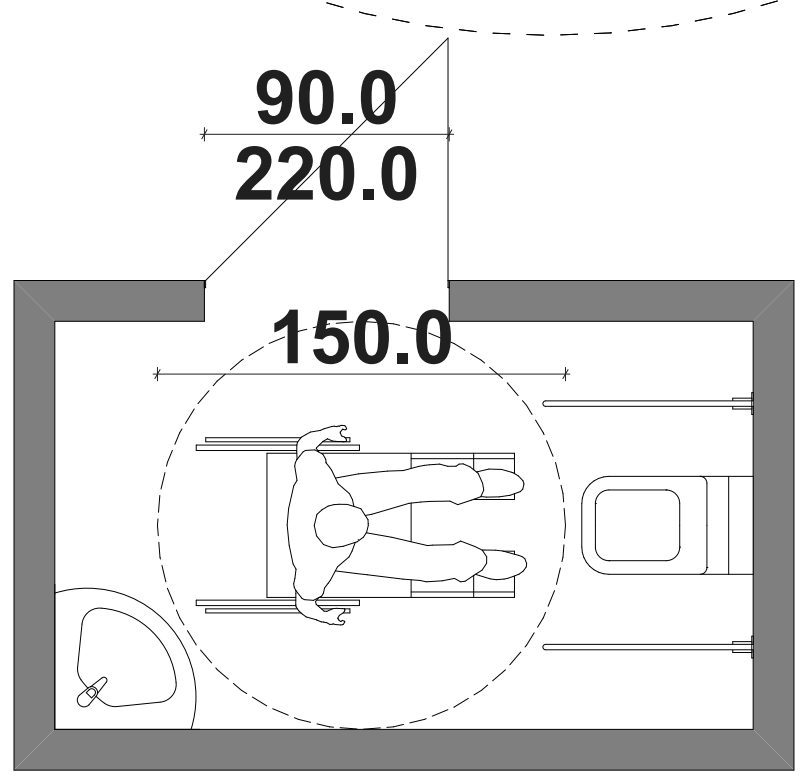

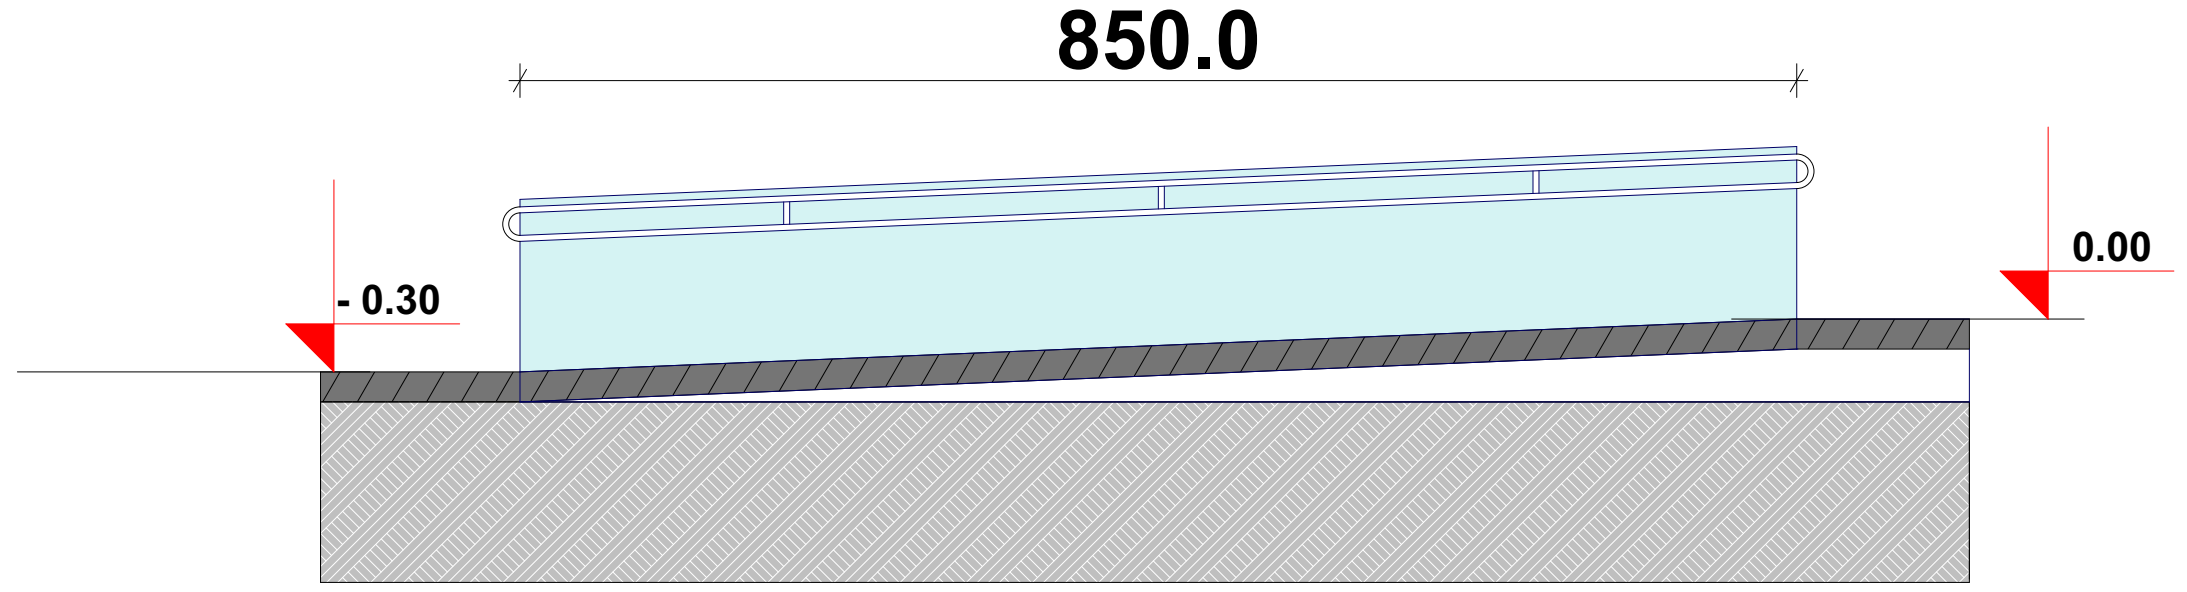

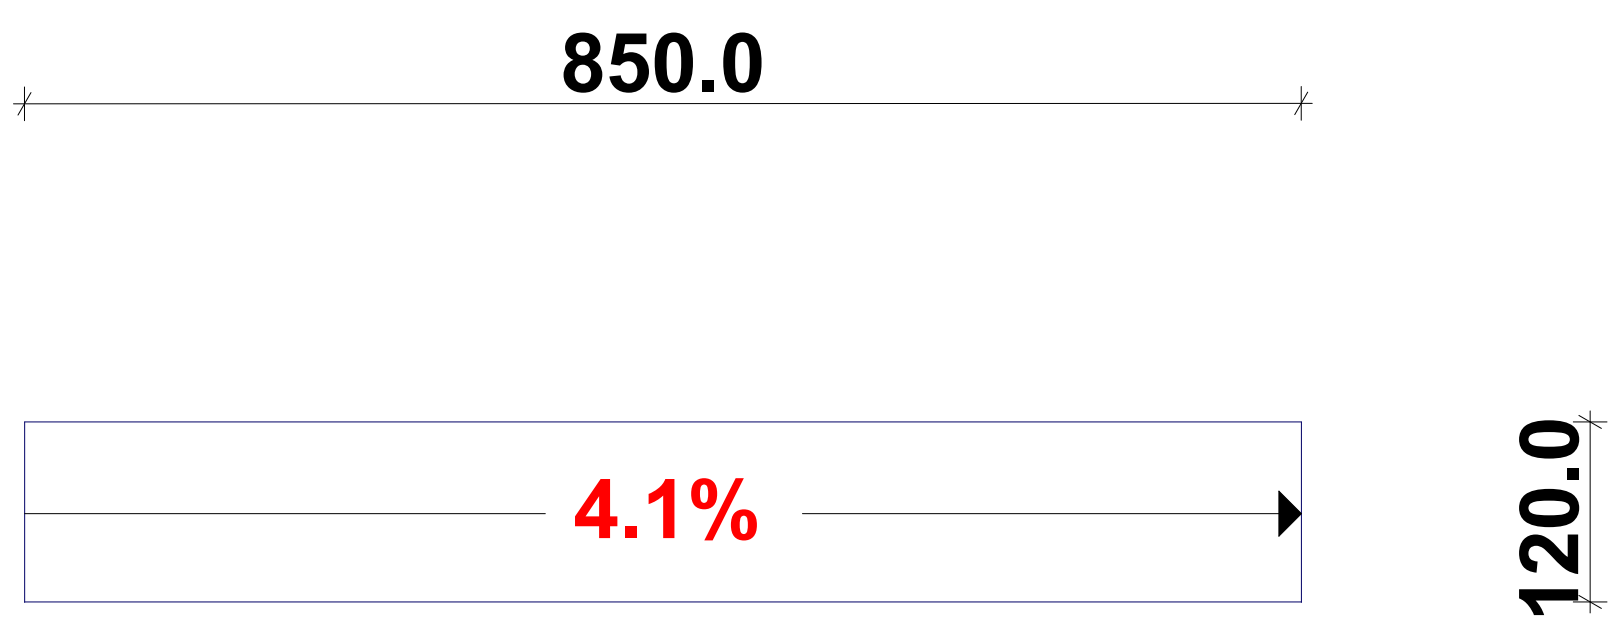

შენიშვნა
- ნახაზზე ზომები მოცემულია სანტიმრტრებში
- ნახაზზე ყველა სახის ცვლილება შეთანხმებული უნდა იყოს პროექტის ავტორთან
- ფურცლის კორექტირებით ავტომატურად უქმდება წინა ვარიანტი

პირობითი აღნიშვნები

	ბლოკის კედელი
+0.0	სართულის ნიშნული ჭრილზე
1-1	ჭრილის ხაზი
	კოლონა

07.08.2017

დამკვეთი	შ.პ.ს "ინ ვიტრო განაყოფიერების ცენტრი"	
შემსრულებელი	გელა იორდანიშვილის და ლევან სალუქვაძის სტუდია "გილს" www.gils.ge GILS გია და არჩილ ქურდიანების სტუდია "დინასტია" www.dynasty.ge	
პროექტის სახელწოდება	კლინიკა "ინ ვიტრო – ხელოვნური განაყოფიერების ცენტრი"	
მისამართი	ქ. თბილისი, ნოდარ ბოხუას ქ. №21	
თანამდებობა	სახელი/გვარი	ხელმოწერა
დირექტორი	ლ.სალუქვაძე	
პრ.მთ. არქიტექტორი	გ.იორდანიშვილი	
არქიტექტორი	ა.ქურდიანი	
არქიტექტორი	გ.ბერეკაშვილი	
არქიტექტორი	გ.ქურდიანი	
არქიტექტორი	მ.იორდანიშვილი	
3D ვიზუალიზაცია	რ.მოლაშხია	
ნახაზი	ფრაგმენტი	
ფორმატი	მასშტაბი	
A 3	1 : 250	A-501