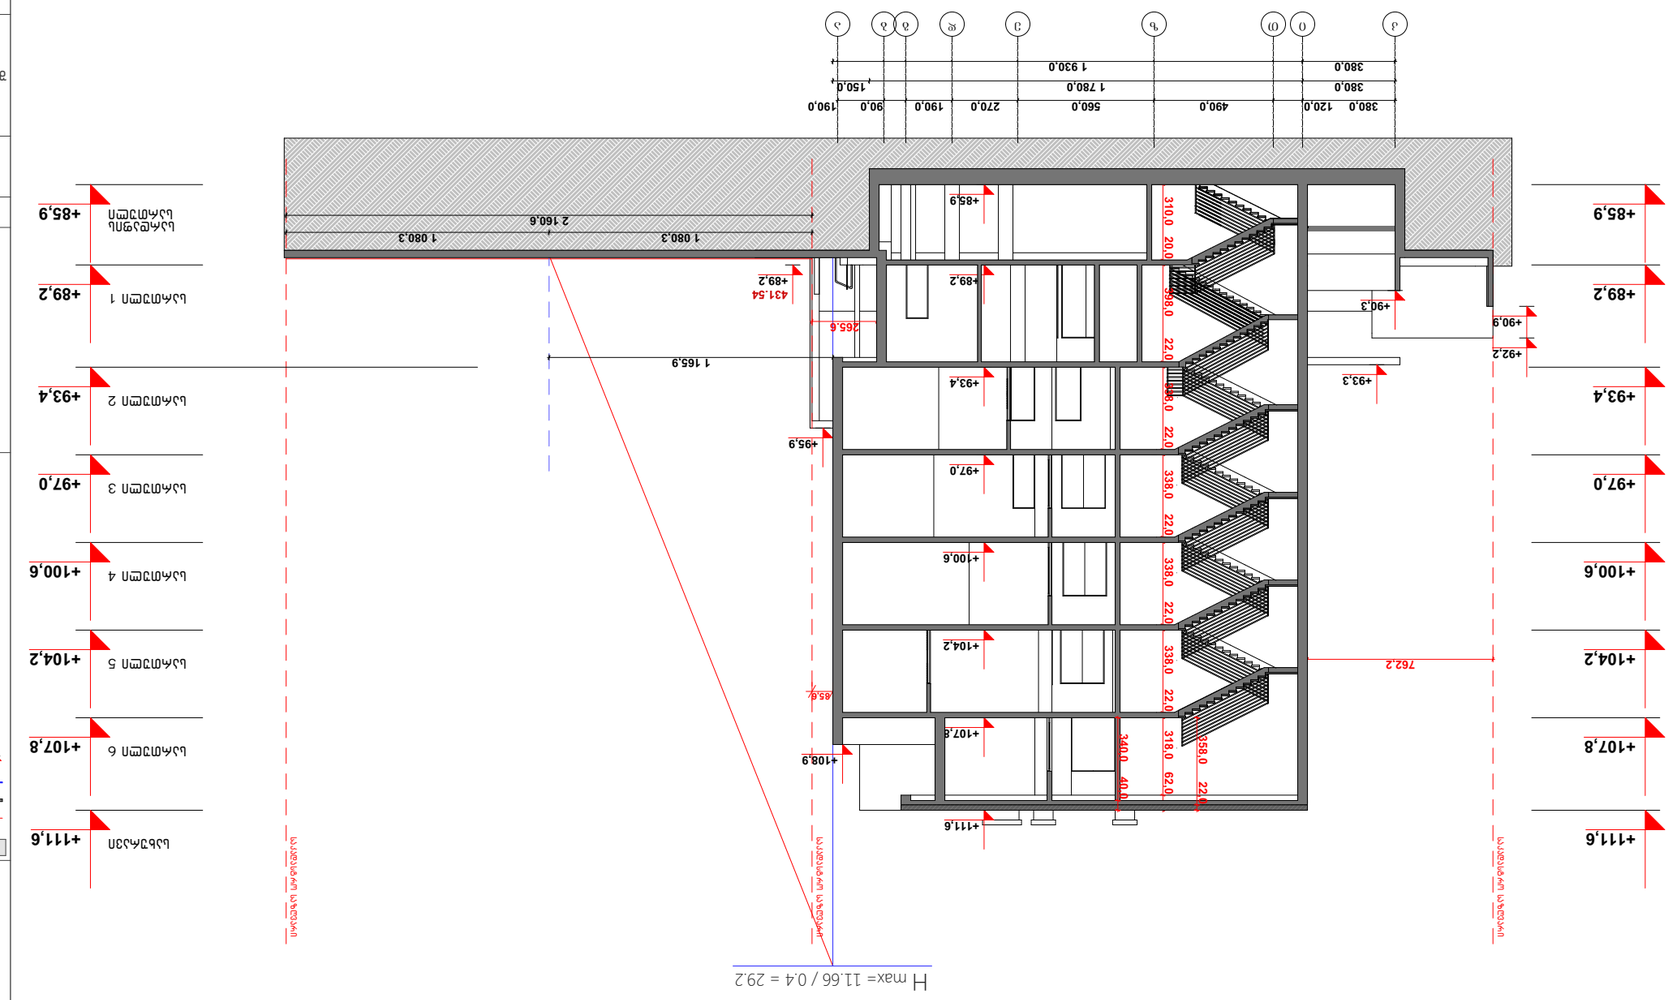

ტექნიკური ზედამხედველობის განმახორციელებელი პირის ხელმოწერა	
პროექტის ავტორთა ჯგუფის ხელმძღვანელი	
პროექტის ავტორთა ჯგუფის წევრები	
ინჟინერი	
ინჟინერი	
ინჟინერი	
ინჟინერი	
ინჟინერი	
3D ვიზუალიზაცია	

პროექტის დასახელება	
ნახაზის დასახელება	
მასშტაბი	1 : 250
ფორმატი	A 3

07.08.2017

შემსრულებელი	შპს "ინ ვივო"
ობიექტის მისამართი	ქ. თბილისი, ვარკეთილი III მასივი, კვარტალი XXXIII, ნაკვეთი 21
დამკვეთი	შპს "ინ ვივო"
ნახაზის დასახელება	ფასადი 1-1

ტექნიკური აღწერილობა

- ნახაზზე წარმოდგენილია ვარკეთილი III მასივის XXXIII კვარტალის 21 ნაკვეთზე დაგეგმარებული საცხოვრებელი კორპუსის ფასადი 1-1
- ფასადის მოპირკეთებისთვის გამოყენებული მასალების სპეციფიკაცია იხილეთ ფასადების ტექნიკურ აღწერილობაში
- ფასადის ფერადოვანი გადაწყვეტა იხილეთ ფასადების ფერად ნახაზებზე

ავტორის უფლებების დაცვის მიზნით, ნახაზის ელექტრონული ვერსიის ასლის გადაღება აკრძალულია





