ჭრილი 1-1 მ 1:100

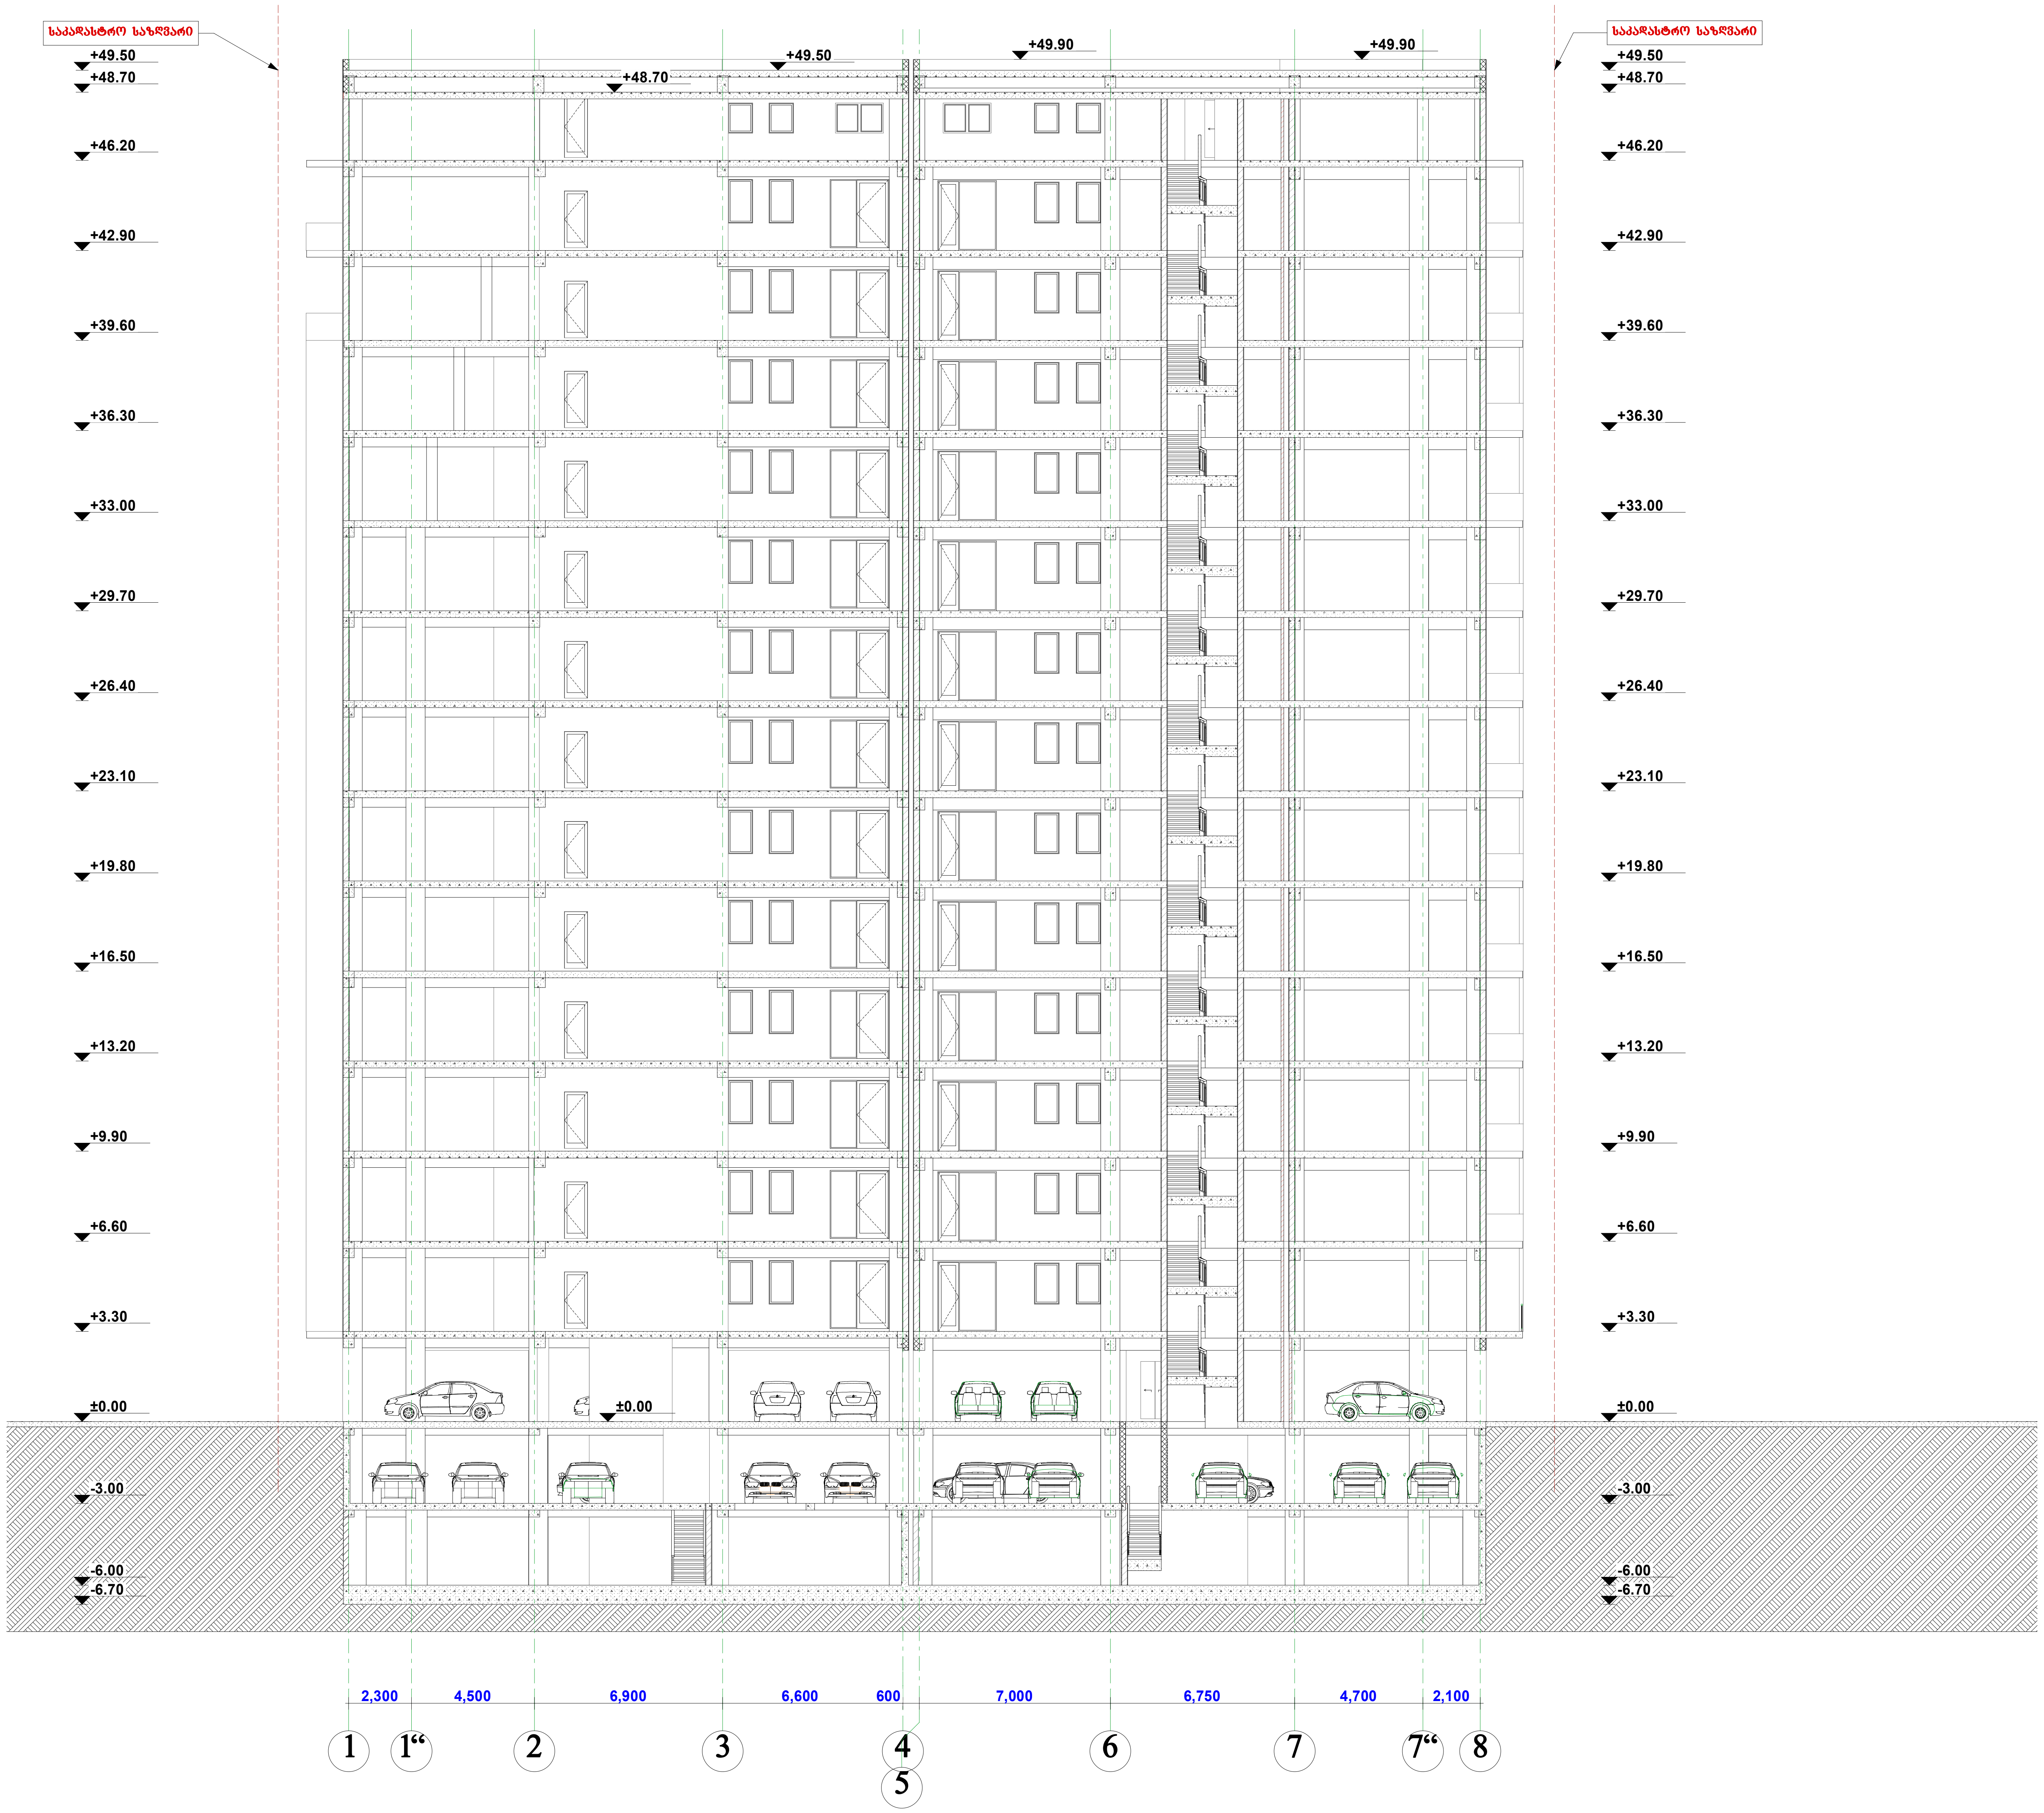

საპროექტო ორგანიზაცია
Company name
შ.პ.ს.“ვესტ საიდ“
ს/კ 405008922

პროექტის დასახელება
Job Title
მრავალფუნქციური კომპლექსი

მისამართი:
Address
ქალაქი თბილისი, ქუჩა ფიზკულტურის, №24/ქალაქი თბილისი,ქუჩა ფიზკულტურის №26 /ქალაქი თბილისი,ქუჩა ბოჭორიშვილის, (ფიზკულტურის) №24
ნაკვეთის № 01.10.13.023.158

შენიშვნა:
Notes:
1. ნახაზზე ზომები მოცემულია მილიმეტრებში.
2. ექსპლოატაციაში მიღებამდე პროექტში შესაძლებელია განხორციელდეს ცვლილებები.
3. ნახაზის ყველა ცვლილება მშენებლობის პროცესში შეთანხმებული უნდა იყოს პროექტის ავტორთან.

არქიტექტურული ნაწილი

პროექტის სტატუსი Drawing Status	შეს. თარიღი Date
პროექტირებული პროექტი	2017 წ.

შემსრულებლები
performers

თანამდებობა	სახელი.გვარი	ხელმოწერა
არ. ავტორი	დ.პაიჭაშვილი	
პროექტ. მენეჯერი	ზ. მეგანიშვილი	

ნახაზის დასახელება
Drawing title
ჭრილი 1-1 ღერძებში

ფურცლის №	სულ.	ფურცლის ზომა
		A0

მასშტაბი.
Drawing Scale.
მ 1:100

ჭრილი 4-4 მ 1:100

0 1 2 3 4 5

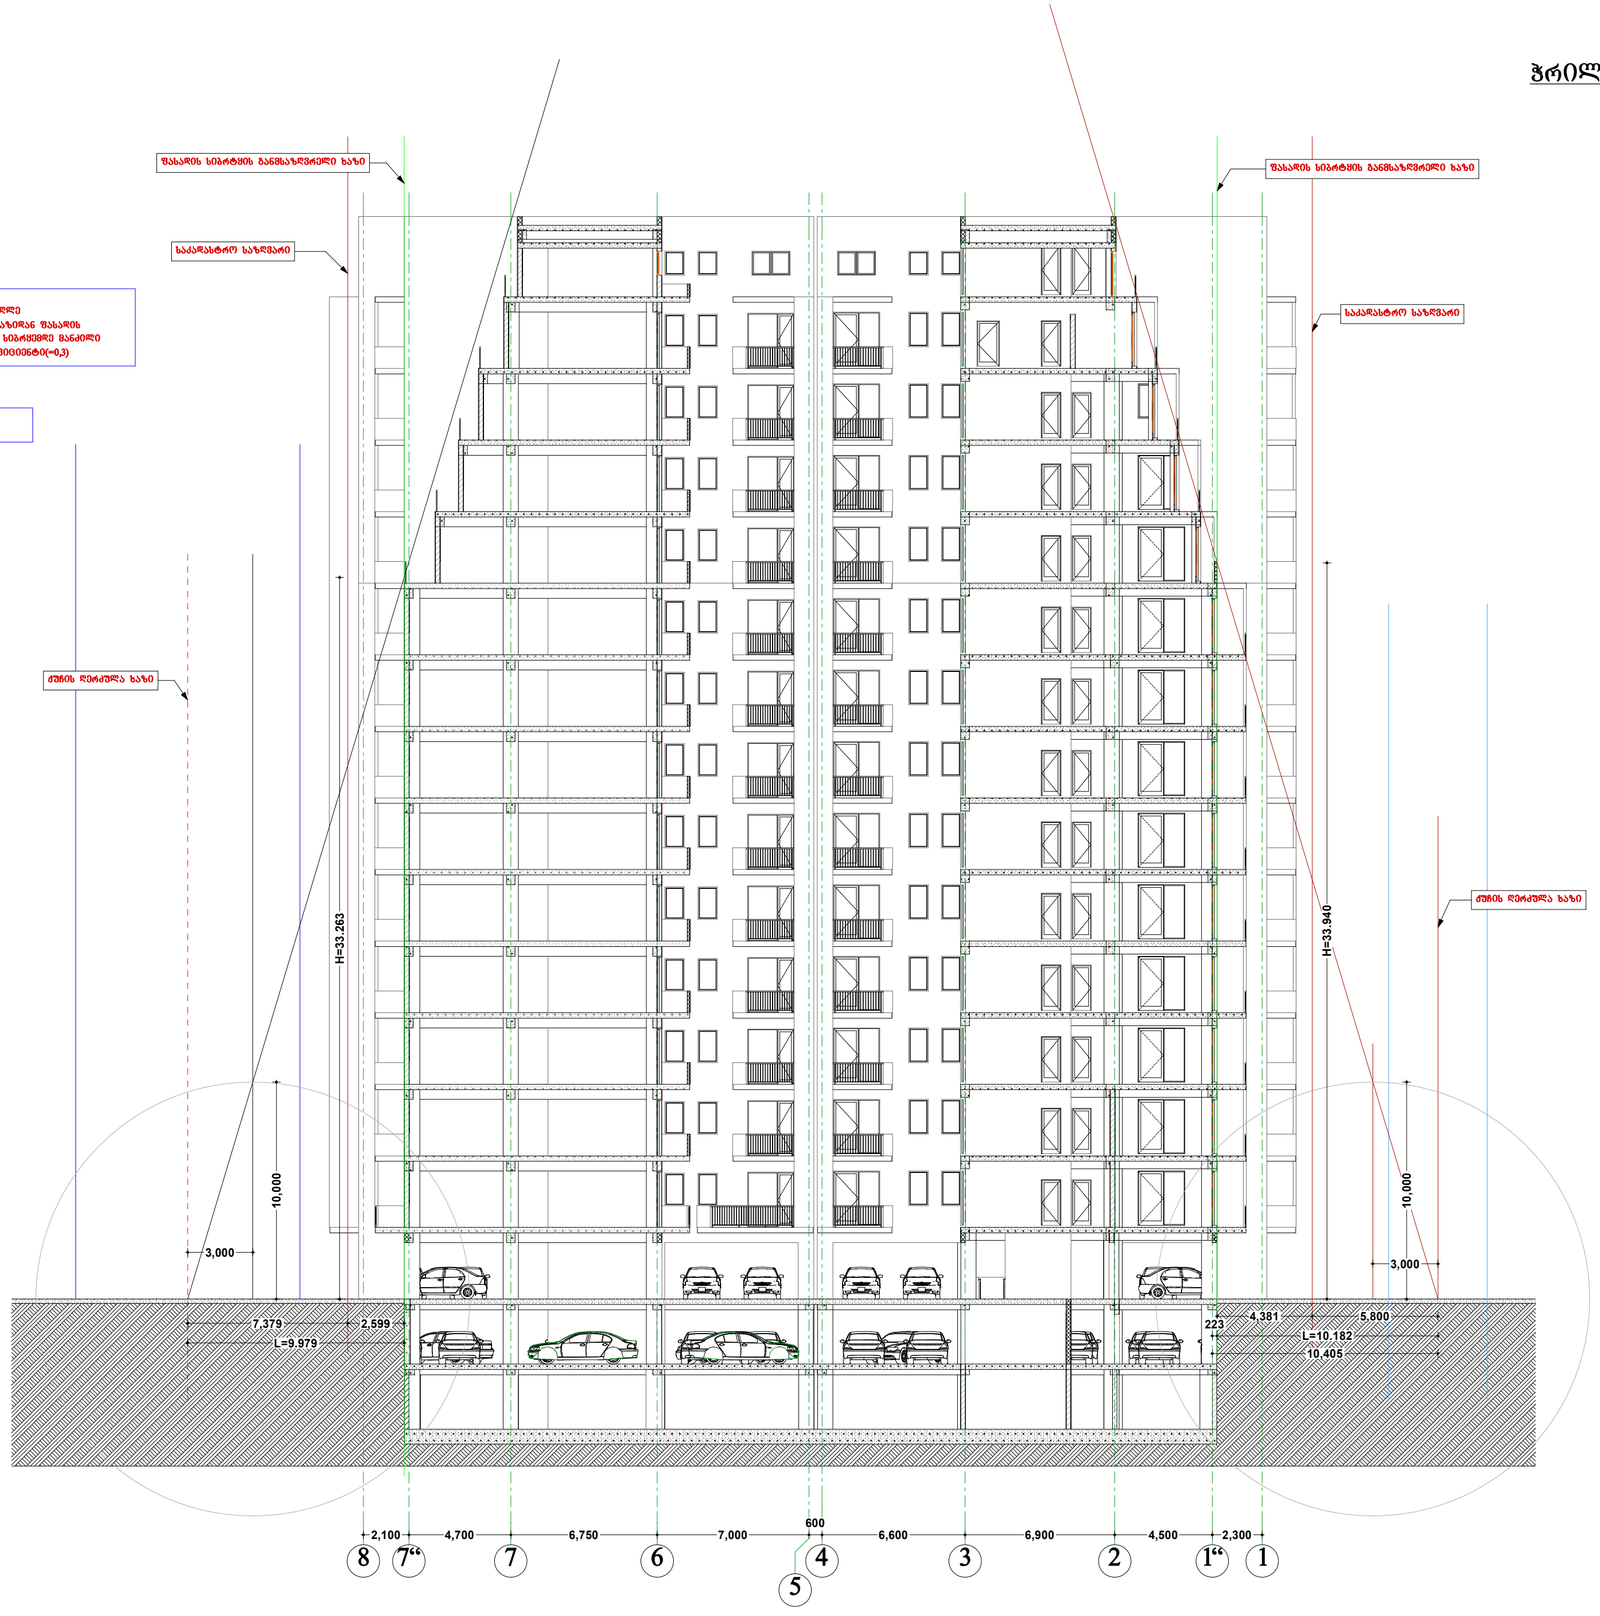

ჭრილი 4-4	
ფორმატი	A0
მასშტაბი	მ 1:100

ჭრილი 2-2 მ 1:100

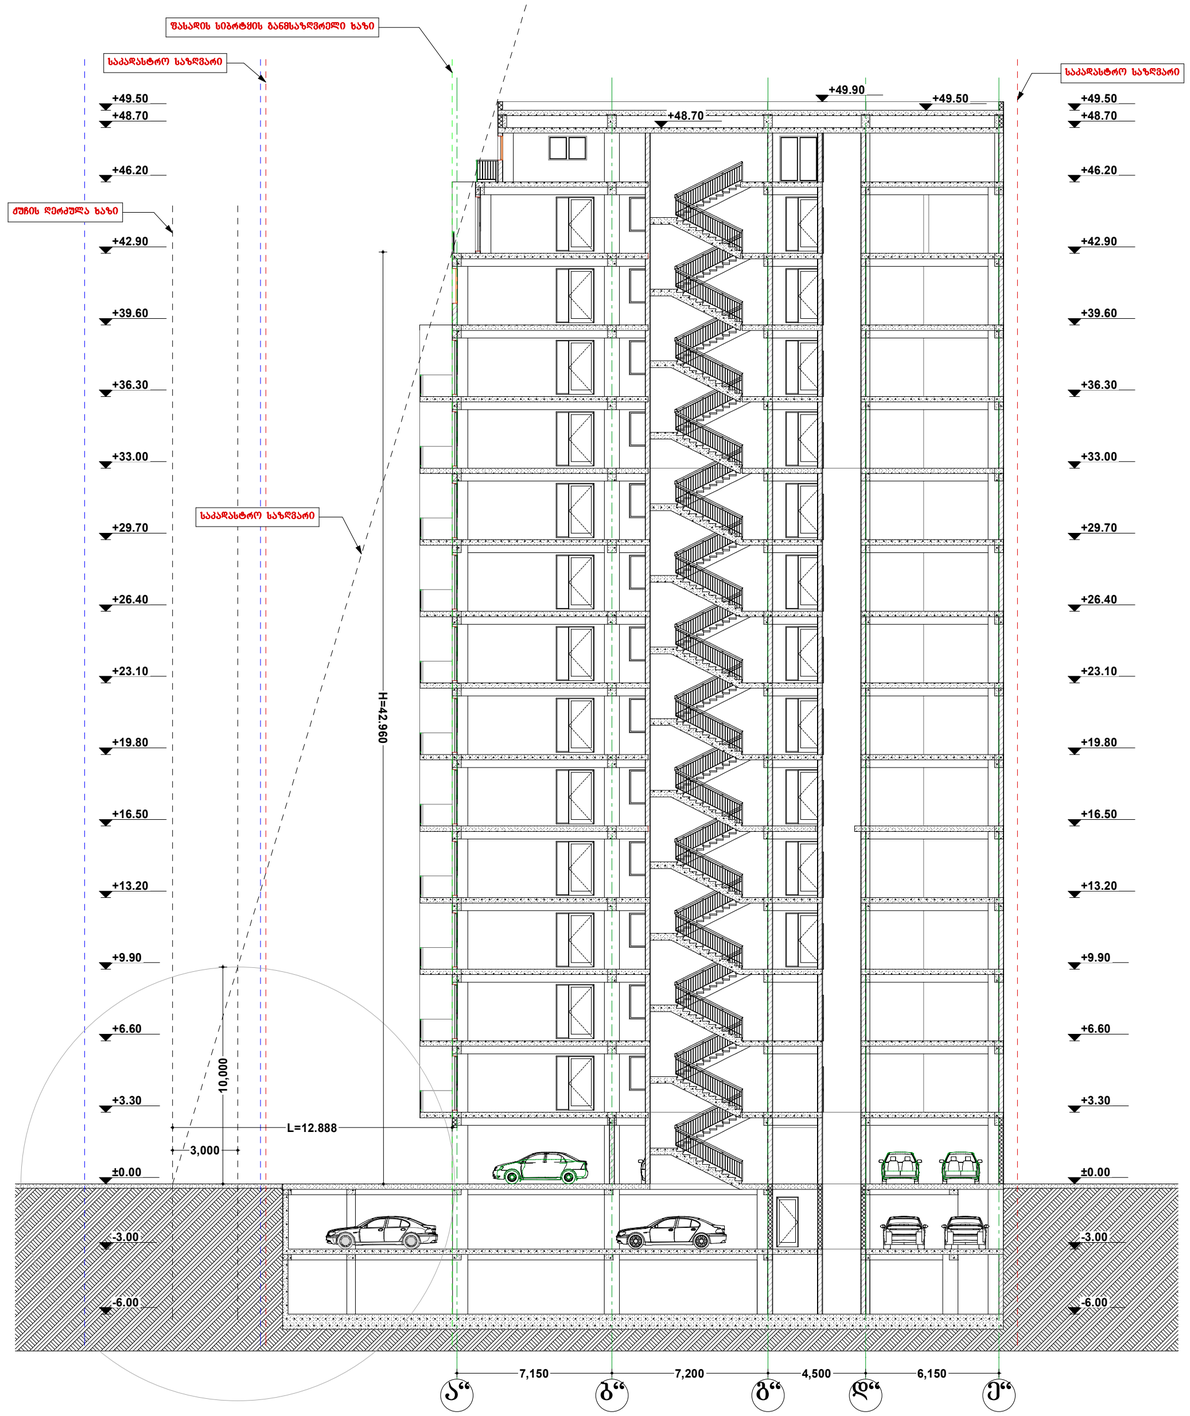

H=L:Y
H---- სასანაპირო სიმაღლე
L---- ქუჩის ღერძული ხაზიდან შესასვლის სიბრტყემდე მანძილი
Y---- სასანაპირო კოეფიციენტი(=0,3)

H=L:Y
H=12.888:0.3=42.960







ნახაზის დასახელება
ჭრილი 2-2

ფურცლების N	ფორმატი
	A0

მასშტაბი
მ 1:100

ჭრილი 3-3 მ 1:100

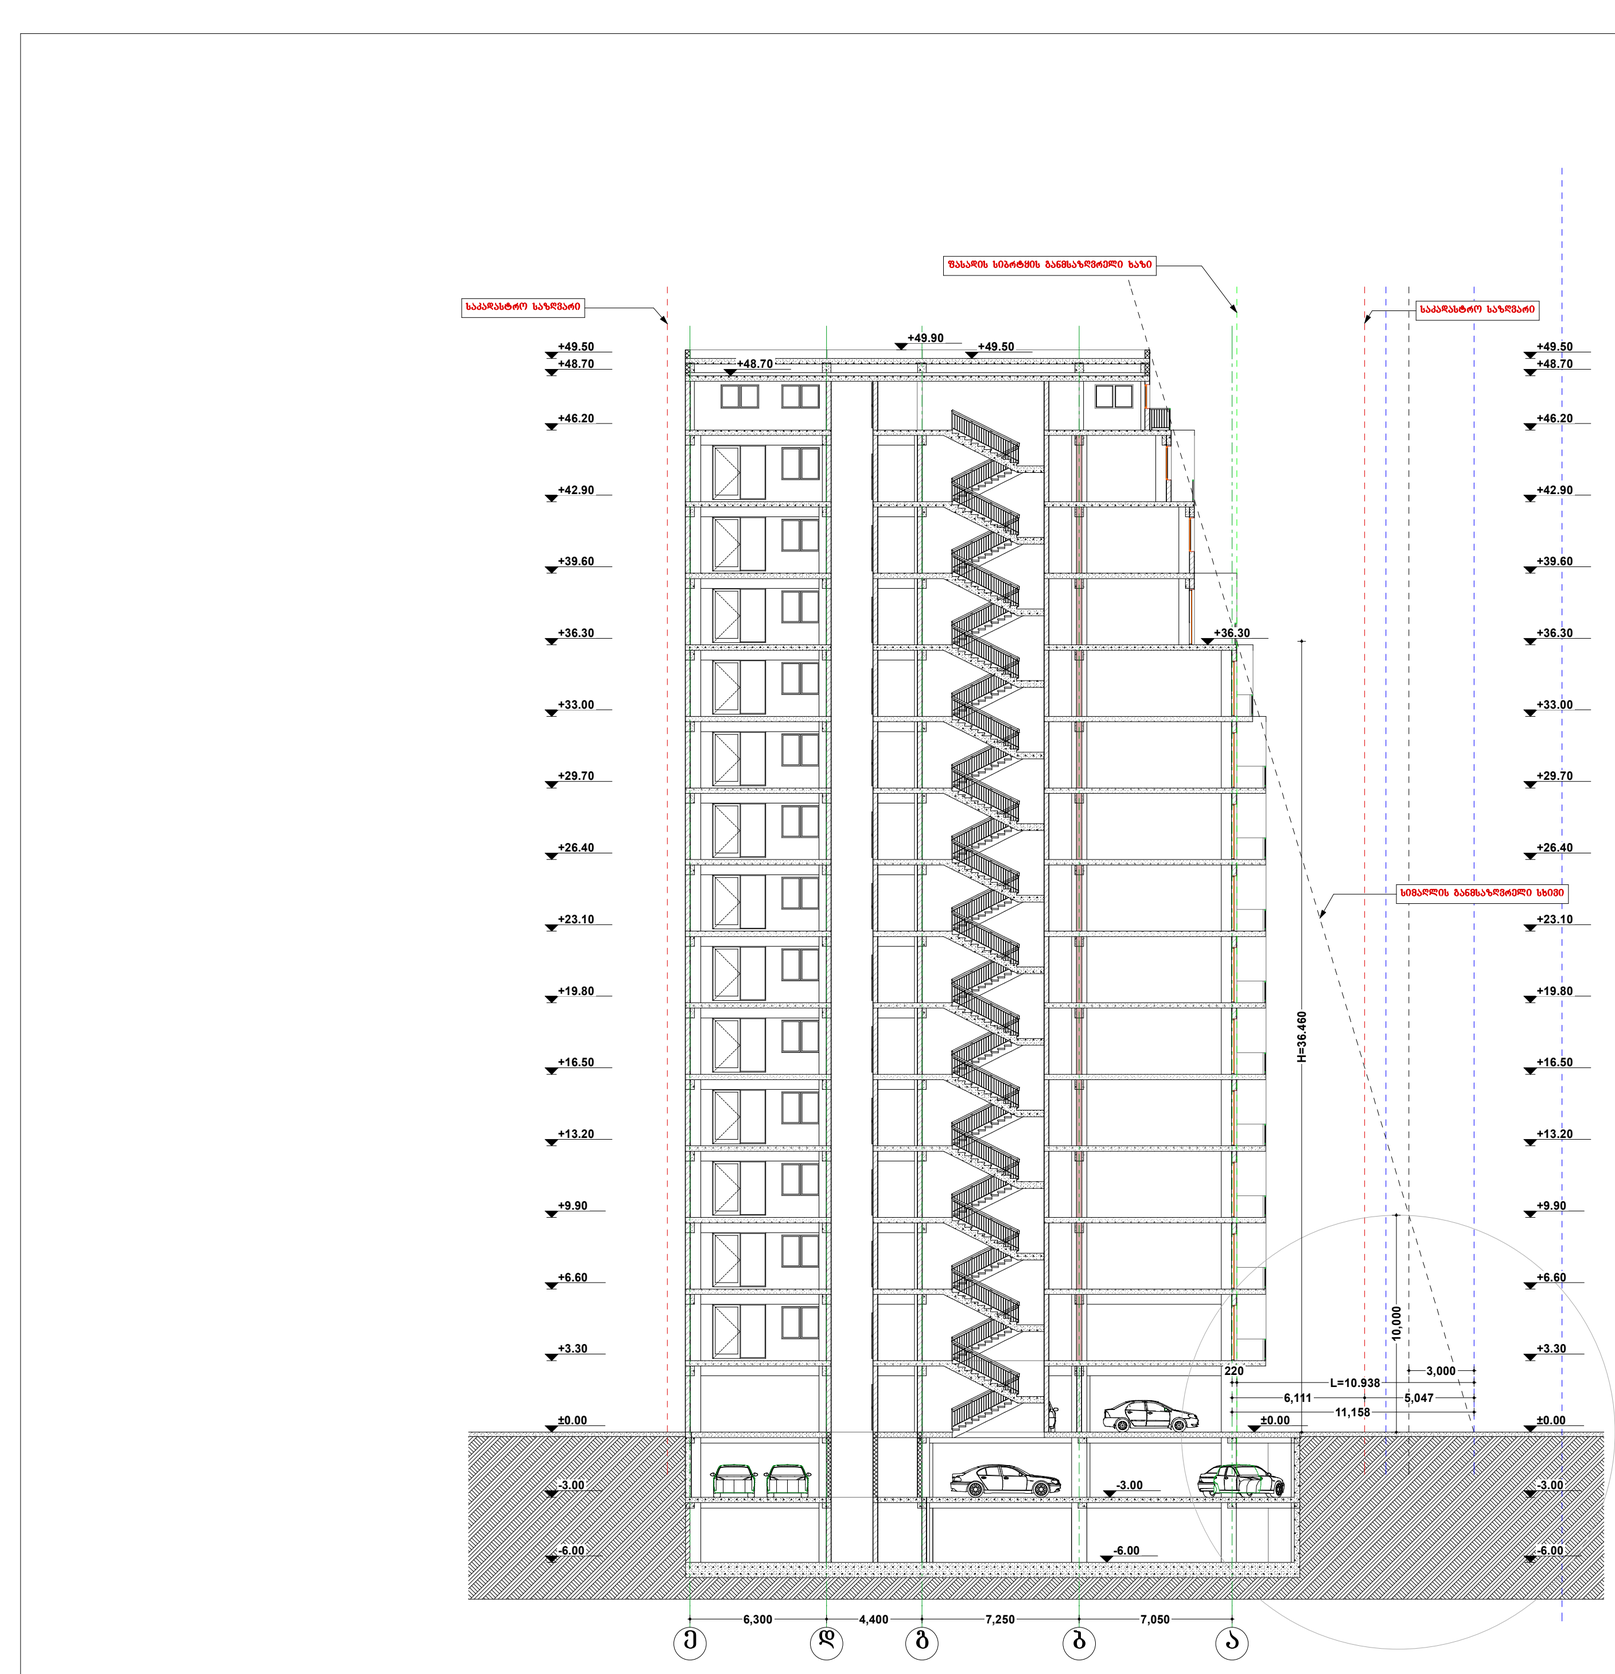

H=L:Y
H----- სართულის სიმაღლე
L----- ძეწის ღერძული ხაზიდან შენობის სიბრტყემდე მანძილი
Y----- სართულის კოეფიციენტი(=0,3)

H=L:Y
H=10.938:0.3=36.460

სპეციალიზირებული პროექტირების



შენიშვნები:
1. ნახაზის ზომები მოცემულია მილიმეტრებში.
2. პროექტირება მიმდინარეობს ეროვნული სტანდარტების მოთხოვნების დაცვით.
3. ნახაზის მასშტაბი მითითებულია მხოლოდ ფორმატის სტანდარტული ზომის შეცვლის შემთხვევაში.

არქიტექტორი ნათელი

პროექტის ხელმძღვანელი	მ. ხაინი
პროექტირების თარიღი	2017 წ.
შემსრულებლები	
დასახელება	სპეციალობა / ხელმოწერა
არქ. ნათელი	მ. ხაინი
	ს. ხინკლიანი

შენობის დასახელება

ჭრილი 3-3 ღერძებში

ნახაზის №	ზომა	ფორმატის ზომა
	მ 1:100	A0