
I სართულის და კეთილმოწყობის გეგმა მ. 1:100

სპირების ქუჩა

x1 x2 x3 x4 x4' x5' x6 x7 x8 x9'

8.64 | 6.00 | 6.40 | 4.50 | 3.75 | 5.50 | 3.75 | 4.50 | 6.00 | 4.90 | 1.19

6.00 | 6.00 | 6.00 | 4.50 | 3.75 | 21.60 | 3.75 | 4.50 | 6.40 | 4.95

y4 y3 y2 y1

1.41 | 1.45 | 1.41

4.45 | 6.40

8.70 | 6.35

6.00 | 6.00

6.30

1.54 | 1.45 | 1.41 | 1.34

6.40 | 13.15

6.35 | 6.00 | 6.00

5.60

არსებული ხე

468.3
468.26

9.23

-1.8 (468.32)

-1.8 (468.32)

არსებული ხე

-1.8 (468.32)

-2.5 (467.6)

ტერიტორიის საზღვარი

36.35

467.94
467.94

პანდუსი

469.0
469.0

0.18

8.9 | 15.0 | 8.9

0.00 (470.12) 462.08

რკინაბეტონის კედელი

2-2

1-1

3-3

კომერციული ფარდი

რიგელები

საყრდენი ლიბე

29.38

148.97

საზოგადო ფარდი

0.00 (470.12)

25.08

1.20 53 90 53 1.30

1.40

1.10

1.50

საზოგადო ფარდი

0.00 (470.12)

1.50

0.00 (470.12)

25.08

1.200 53 90 53 200

1.40

1.10

42.4

საშხაპე

27.33

469.67

64.3

469.67

0.00

5.27 | 2.00 | 5.28

16.48

-0.47

L=7.5 m
i=6.2 %

პანდუსი

1.000

469.65
469.67

469.65
469.66

469.65
469.69

წყალშემკრები ტრაპი

469.5
467.54

469.6
469.8

საყრდენი ლიბე

ტერიტორიის საზღვარი

არსებული ხე

41.06

5.32

8.18

სასეირნო ბაგი

79.1

საყრდენი ლიბე

8.64 | 6.00 | 6.00 | 4.50 | 6.50 | 6.50 | 4.50 | 6.00 | 4.65 | 1.49

5.93 | 6.03 | 5.00 | 12.50 | 5.00 | 10.60

x1 x2 x3 x4 x5 x6 x7 x8 x9











IV სართულის გეგმა 10.8 ნიშნულზე მ. 1:100

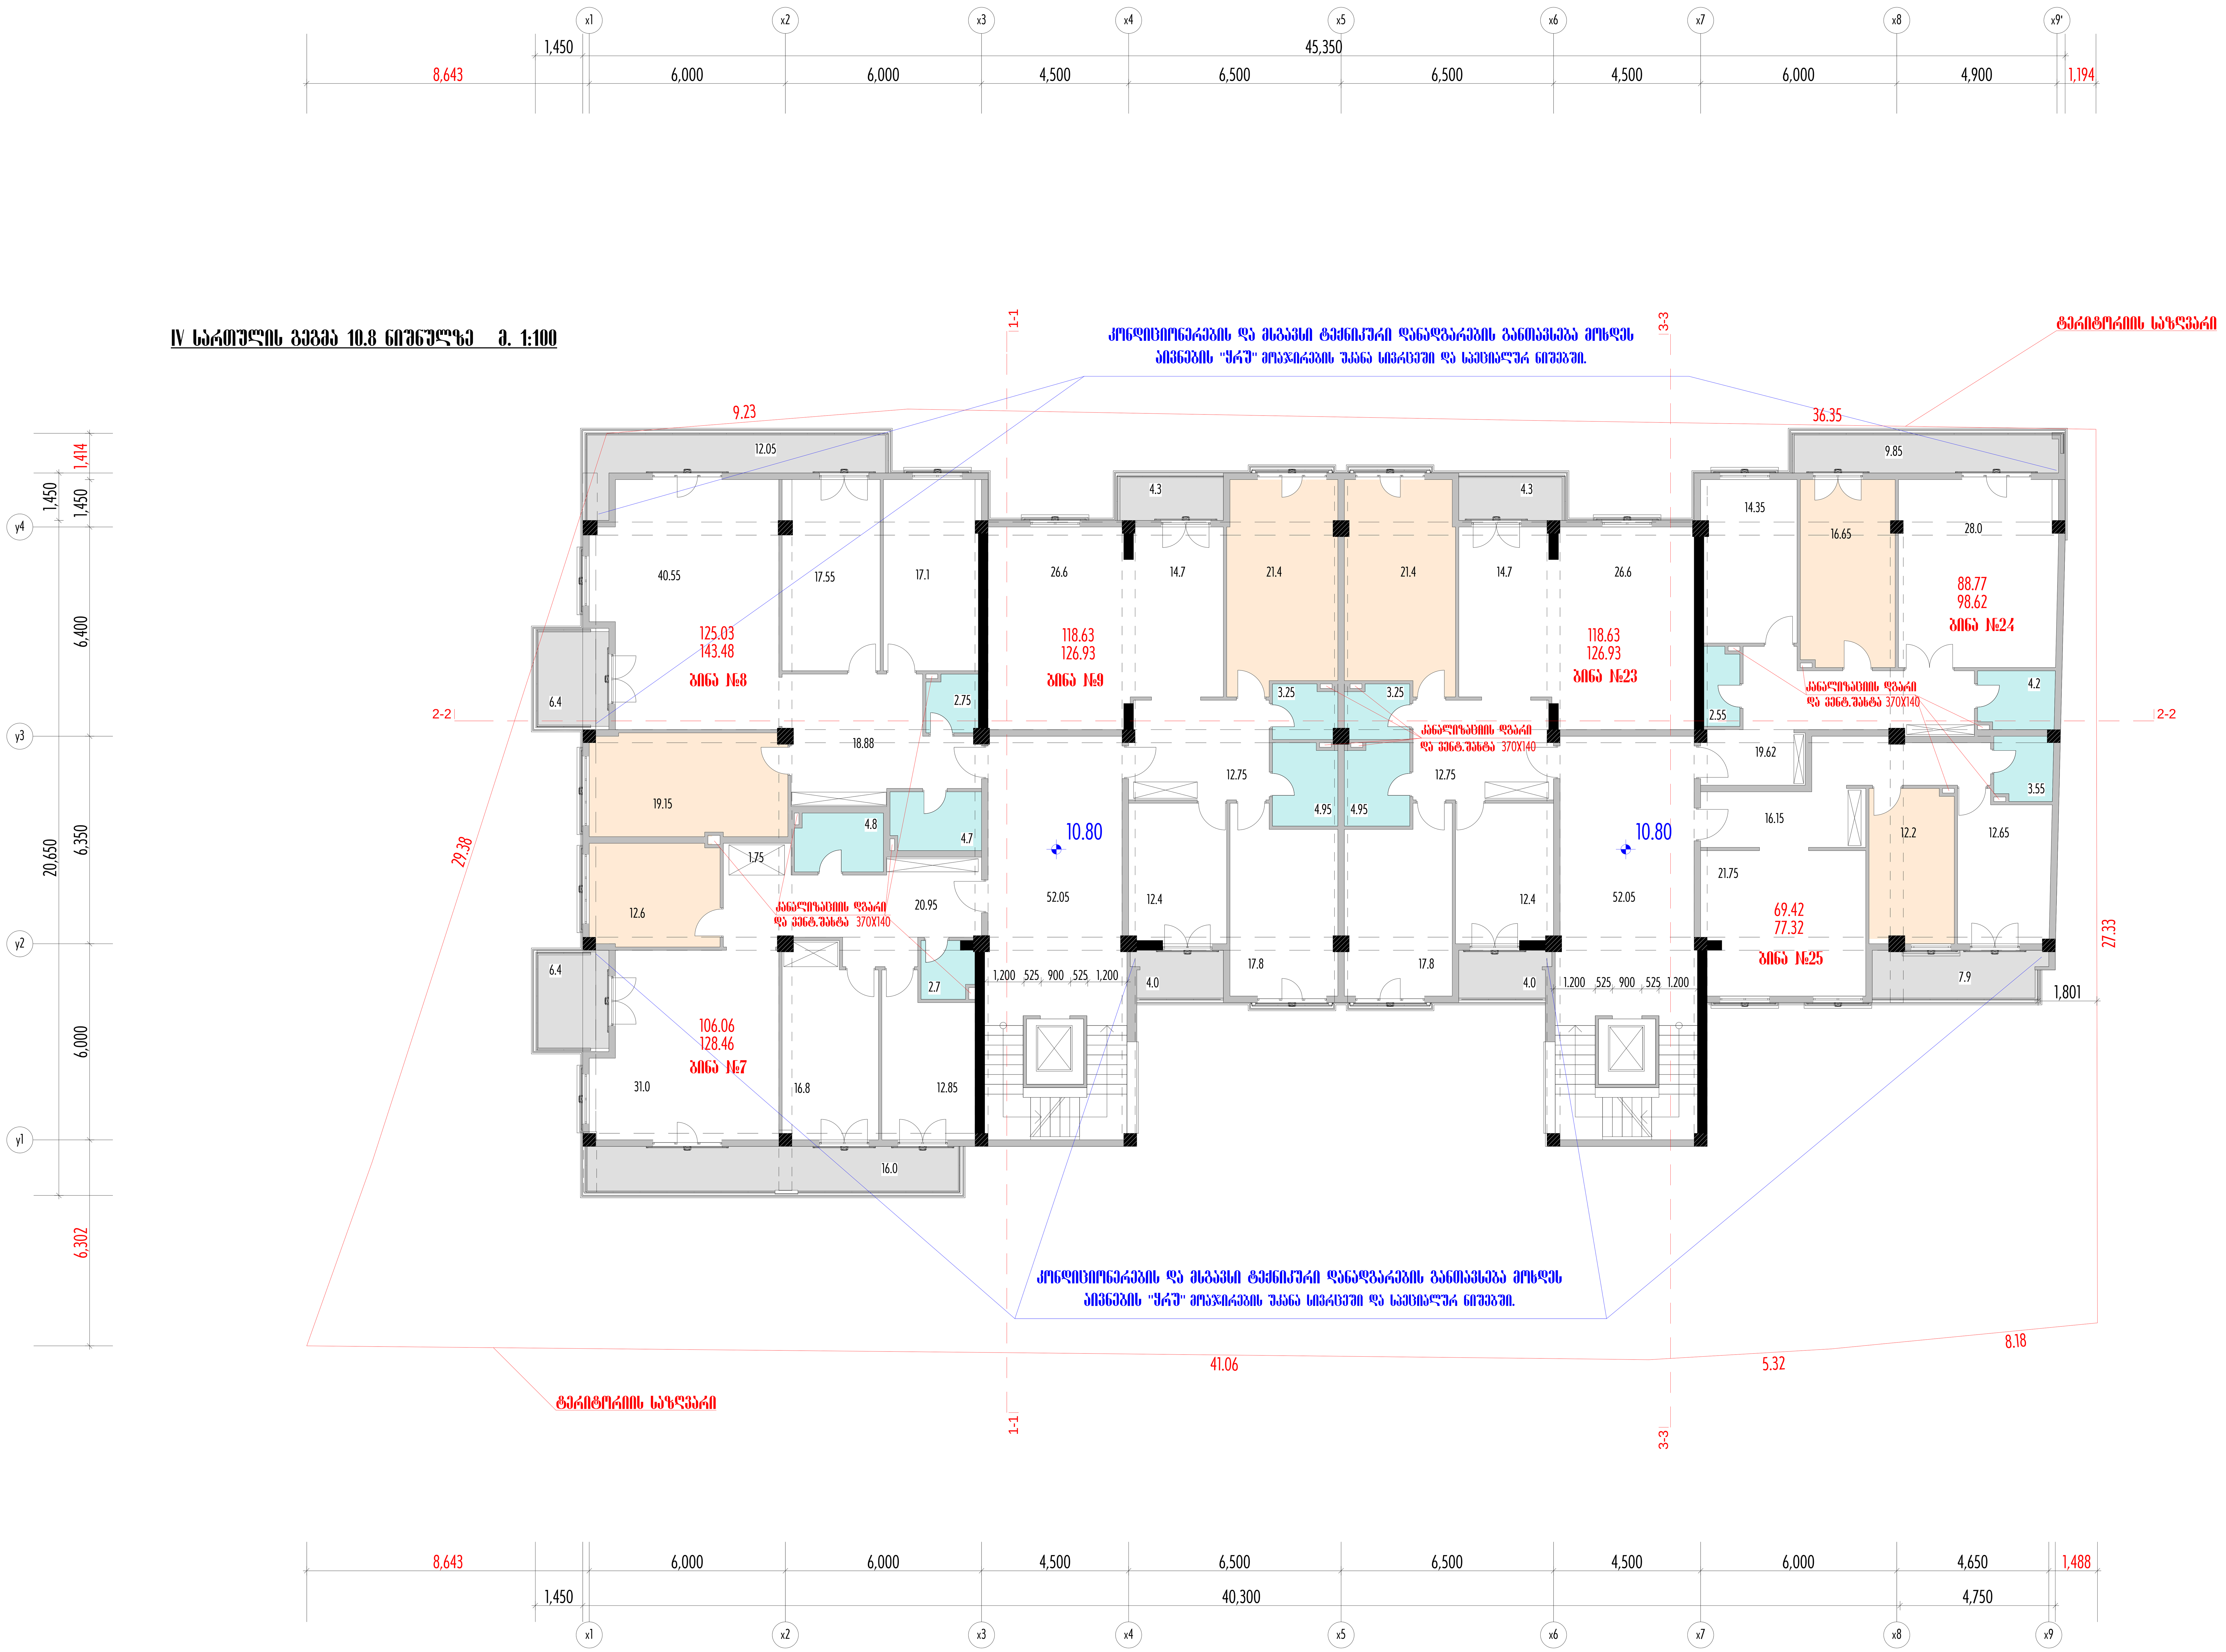

	ქ. თბილისი, საირმის გორა ი.მ.ა. " ლუჩო "-ს მრავალბინიანი საცხოვრებელი სახლი	დაკვეთა	სტადია	ფურც.№	ფურც. რაოდ.	ინვენტ.№
			პროექტი	ა-7	19	
ი.მ.ა. "ლუჩო"	არქიტექტურული ნაწილი.	თავმჯდომარე		თ. გაბისონია		
		პრ. ავტორები		ა. კვიტატიანი		
				ა. კერესელიძე		
	ტიპიური IV სართულის გეგმა 10.8 ნიშნულზე მ. 1:100			ჯ. კვიტატიანი		
		შეასრულა		ჯ. კვიტატიანი		

