-1 სართულის გეგმა ნიშნულზე -2.900 საპროექტო

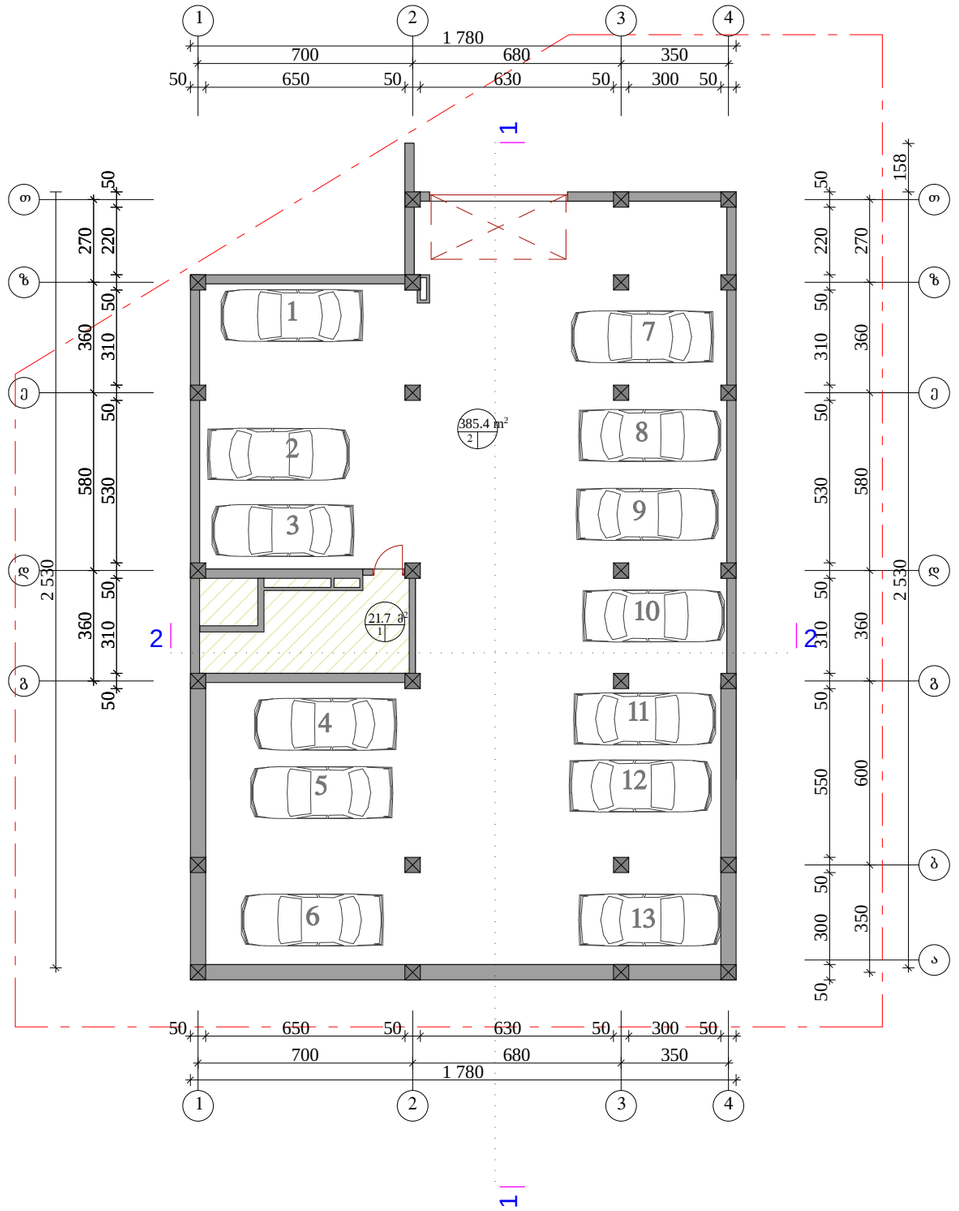

N

ფორმატი	თბილისი 2007 წ.	ფაილის სახელი
A-3	დაკვეთა №	გეგმები.pln

eqsplikacia

1 - კიბის უჯრედი ლიფტის უჯრედი
სასარგებლო ფართი 21.7 მ²

2 ავტოფარეხი
სასარგებლო ფართი 385.4 მ2

pirobiTi niSnebi

- farTi m²
- eqsplikaciis numeracia
- arqiteqturuli niSnuli
- wiTeli xazi
- kedlebi
- kolona

SeniSvnebi

naxazze saproeqto nuli Seesabameba absolutur niSnuls - 534.00

naxazze zomebi mocemulia samtimetrebSi

naxazSi yvela cvlileba mSeneblobisas SeTenxmebuli unda iyos proeqtis avtorTn

damkveTi

amxanagoba "bagebis ciskari"

misamarTi

q Tbilisi, bagebi, wyneTis gzatkecili #36ª

proeqtis saxelwodeba

"mravalfunqciuri sacxovrebeli saxli"

Tanamdeboba	gvari	xelmowera	TariRi
direqtori	g. darbuaSvili		
mT. arqiteqtori	v. tarasaSvili		
avtori			
mT. inJineri			
daamuSava			

saproeqtos logo

მისამართი

diRmis masivi
I kvartali 14a korpusi

masStabi	1:200	naxazi
TariRi		- I sarTulis gegma niSnulze -2,90

stadia	furceli	furclebi
proeqti	a-5	f - 23

1 სართულის გეგმა ნიშნულზე 0,00 საპროექტო

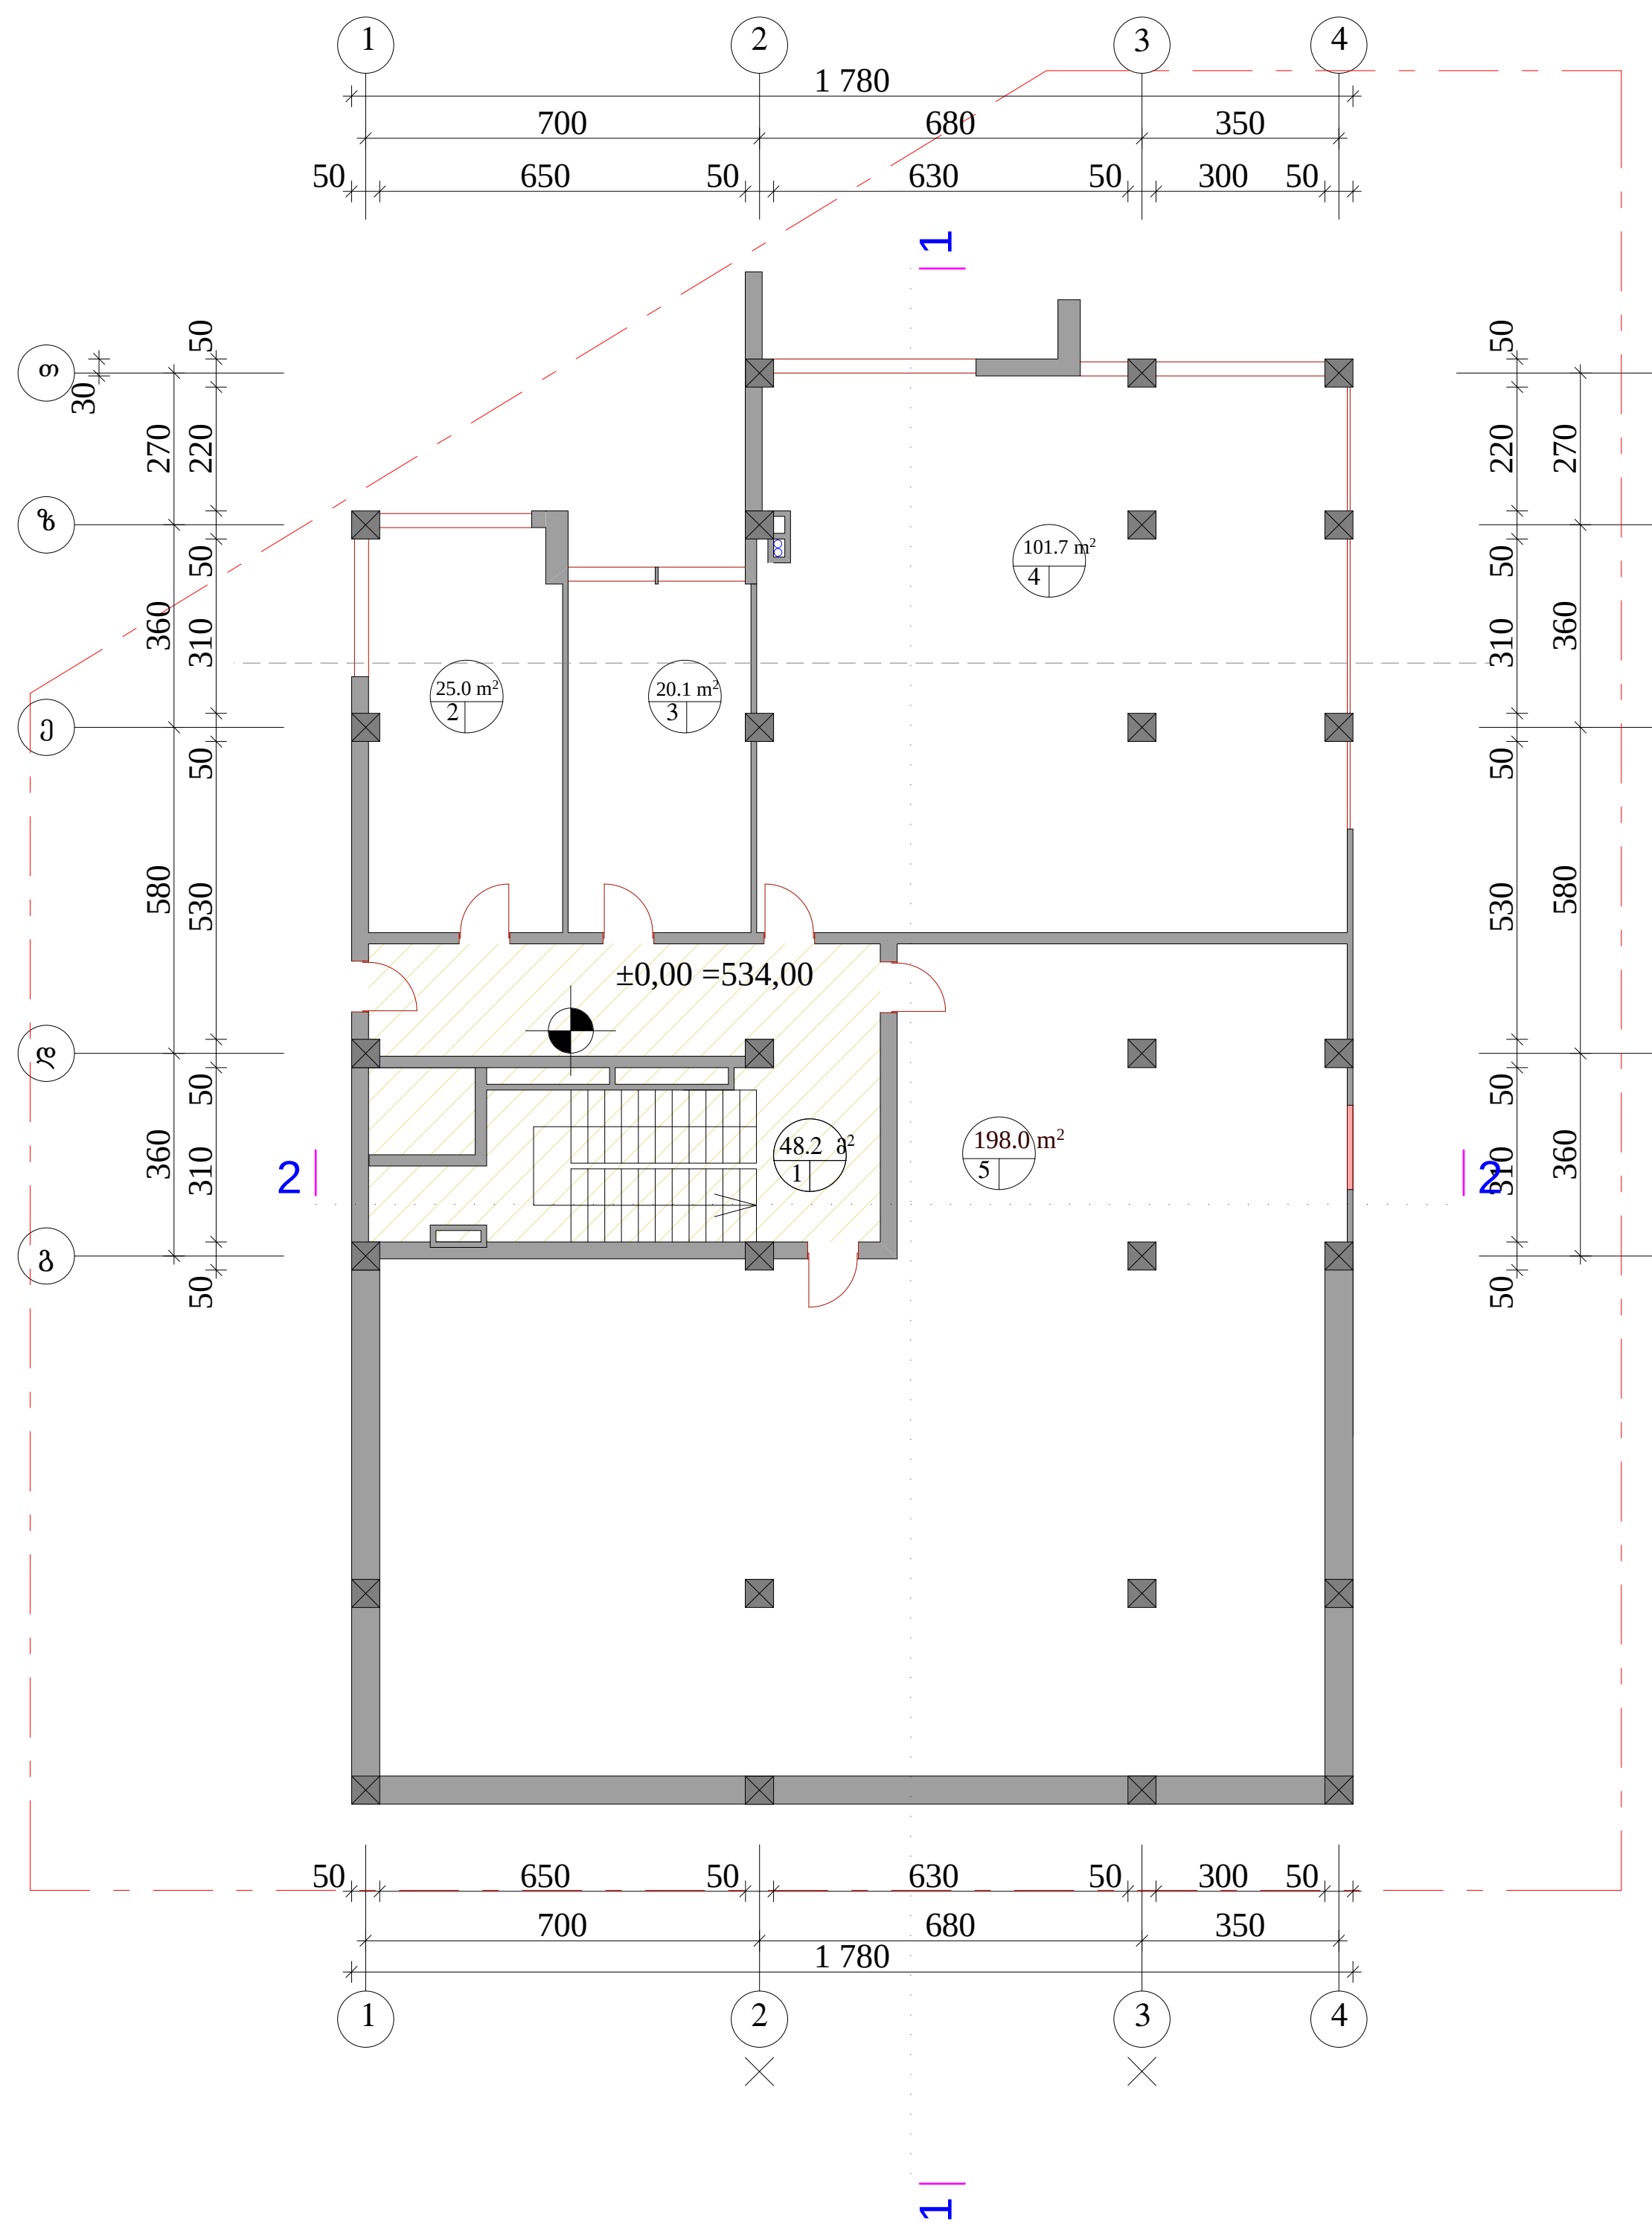

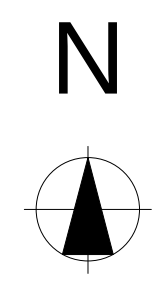

ფორმატი A-3	თბილისი 2007 წ. / დაკვეთა №	ფაილის სახელი გეგმები.pln

ექსპლიკაცია

1 - კიბის უჯრედი ლიფტის უჯრედი სასარგებლო ფართი 48.2 მ²
2 - კომერციული ფართი № 1
3 - კომერციული ფართი №2
4 - კომერციული ფართი №3
5 - დამხმარე ფართი №4

კომერციული ფართი სულ 146.8 მ²

დამხმარე ფართი (სარდაფი) 198.0მ²

პირობითი ნიშნები

- ფართი მ²
- ექსპლიკაციის ნუმერაცია
- არქიტექტურული ნიშნული
- წითელი ხაზი
- კედლები
- კოლონა

შენიშვნები

ნახაზზე საპროექტო ნული შეესაბამება აბსოლუტურ ნიშნულს - 534.00

ნახაზზე ზომები მოცემულია სამტიმეტრებში

ხაზი მიუთითებს საანგარიშო ფართის საზღვარს

ნახაზში ყველა ცვლილება მშენებლობისას შეთენხმებული უნდა იყოს პროექტის ავტორთნ

დამკვეთი

ამხანაგობა "ბაგების ცისკარი"

მისამართი

ქ თბილისი, ბაგები, წყნეთის გზატკეცილი №36ა

პროექტის სახელწოდება

"მრავალფუნქციური საცხოვრებელი სახლი"

თანამდებობა	გვარი	ხელმოწერა	თარიღი
დირექტორი	გ. დარბუაშვილი		
მთ. არქიტექტორი	ვ. ტარასაშვილი		
ავტორი	ვ. ტარასაშვილი		
მთ. ინჟინერი			
დაამუშავა	ვ. ტარასაშვილი		

საპროექტოს ლოგო

შ.პ.ს. „მშენებელი 2008„

მისამართი

დიღმის მასივი
I კვარტალი 14ა კორპუსი

მასშტაბი	1:200	ნახაზი
თარიღი		I სართულის გეგმა ნიშნულზე 0,00

სტადია	ფურცელი	ფურცლები
პროექტი	ა-6	ფ - 23

II სართულის გეგმა
ნიშნულზე 3,30
საპროექტო

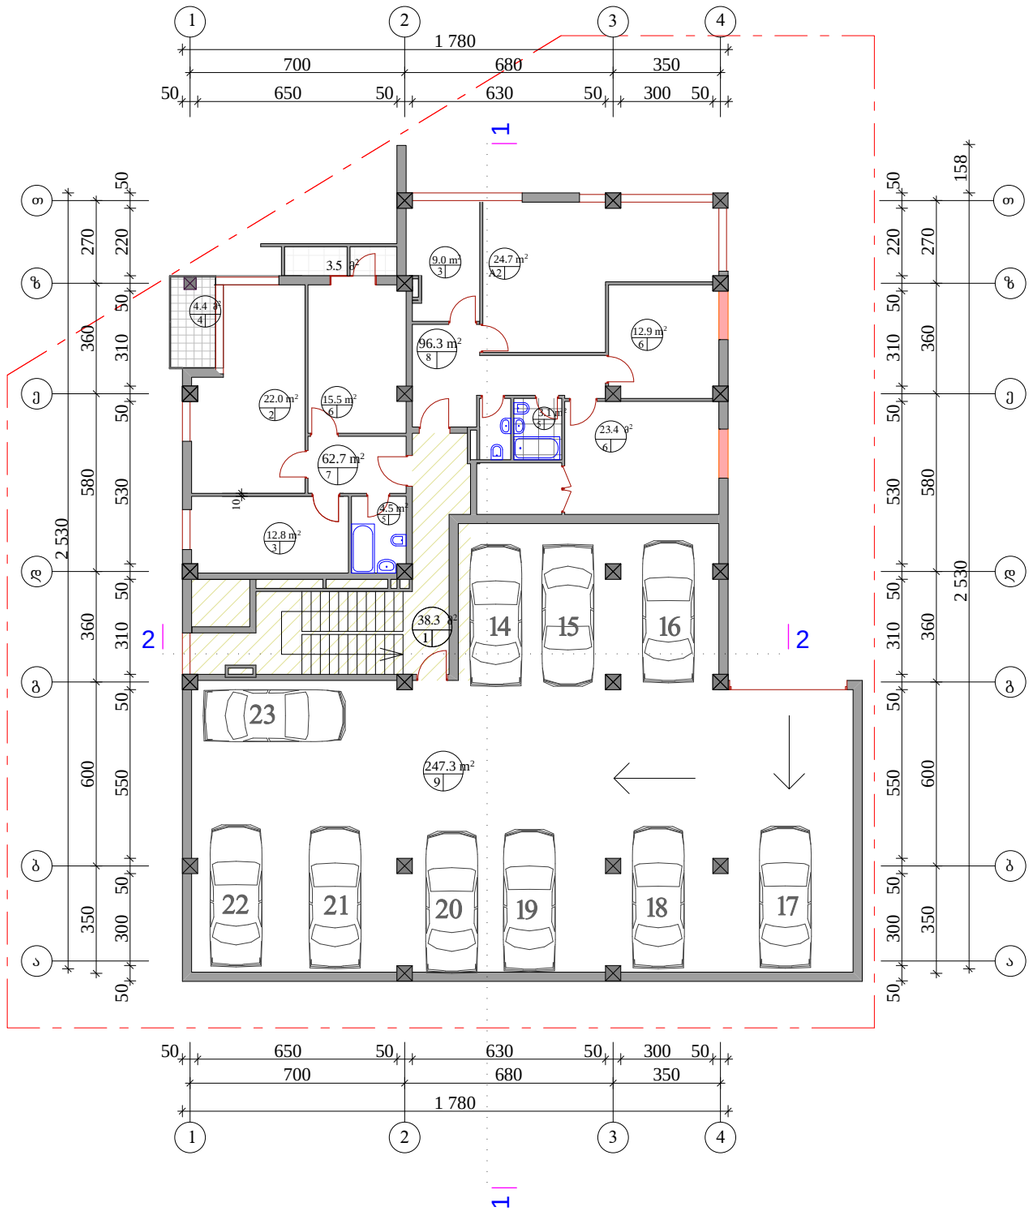

N

ფორმატი A-3	ობიექტი 2007 წ.	ფაილის სახელი
	დაკვეთა #	გეგმები.pln

ექსპლიკაცია

1 - კიბის უჯრედი ლიფტის უჯრედი სასარგებლო ფართი 38.4 მ²
2 - საერთო ოთახი
3 - სამზარეულო
4 - აივანი
5 - სანკვანძი
6 - საძილე
7 - 2 ოთახიანი ბინა # 5
8 - 2 ოთახიანი ბინა # 6
9.ავტოფარეხი სასარგებლო ფართი 247.3 მ2
ბინების სასარგებლო ფართი 159.0 მ2
საზაფხულო ფართი 7.9 მ2

პირობითი ნიშნები

- ნ / ნ — ფართი მ² / ექსპლიკაციის ნომერაცია
- არქიტექტურული ნიშნული
- წითელი ხაზი
- კედლები
- კოლონა

შენიშვნები

ნახაზზე საპროექტო ნული შეესაბამება აბსოლუტურ ნიშნულს - 534.00

ნახაზზე ზომები მოცემულია სამტიმეტრებში

ხაზი მიუთითებს საანგარიშო ფართის საზღვარს

ნახაზში კორექციული ფართი მოცემულია მთლიანად, გეგმარება პირობითია

ნახაზში ყველა ცვლილება შშენებლობისას შეთანხმებული უნდა იყოს პროექტის ავტორთან

დამკვეთი

ამხანაგობა "ბაგების ცისკარი"

მისამართი

ქ თბილისი, ბაგები, წყნეთის გზატკეცილი #36ა

პროექტის სახელწოდება

"მრავალფუნქციური საცხოვრებელი სახლი"

თანამდებობა	გვარი	ხელმოწერა	თარიღი
დირექტორი	გ. დარბაშვილი		
მთ. არქიტექტორი	ვ. ტარასაშვილი		
ავტორი			
მთ. ინჟინერი			
დაამუშავა			

საპროექტო ლოგო

მისამართი

დიღმის მასივი
I კვარტალი 14ა კორპუსი

შპს „შშენებელი 2008„

მასშტაბი	1:200	ნახაზი
თარიღი		II სართულის გეგმა ნიშნულზე 3,30

სტადია	ფურცელი	ფურცლები
პროექტი	ა-7	ფ - 23

III სართულის გეგმა ნიშნულზე
6,60

საპროექტო

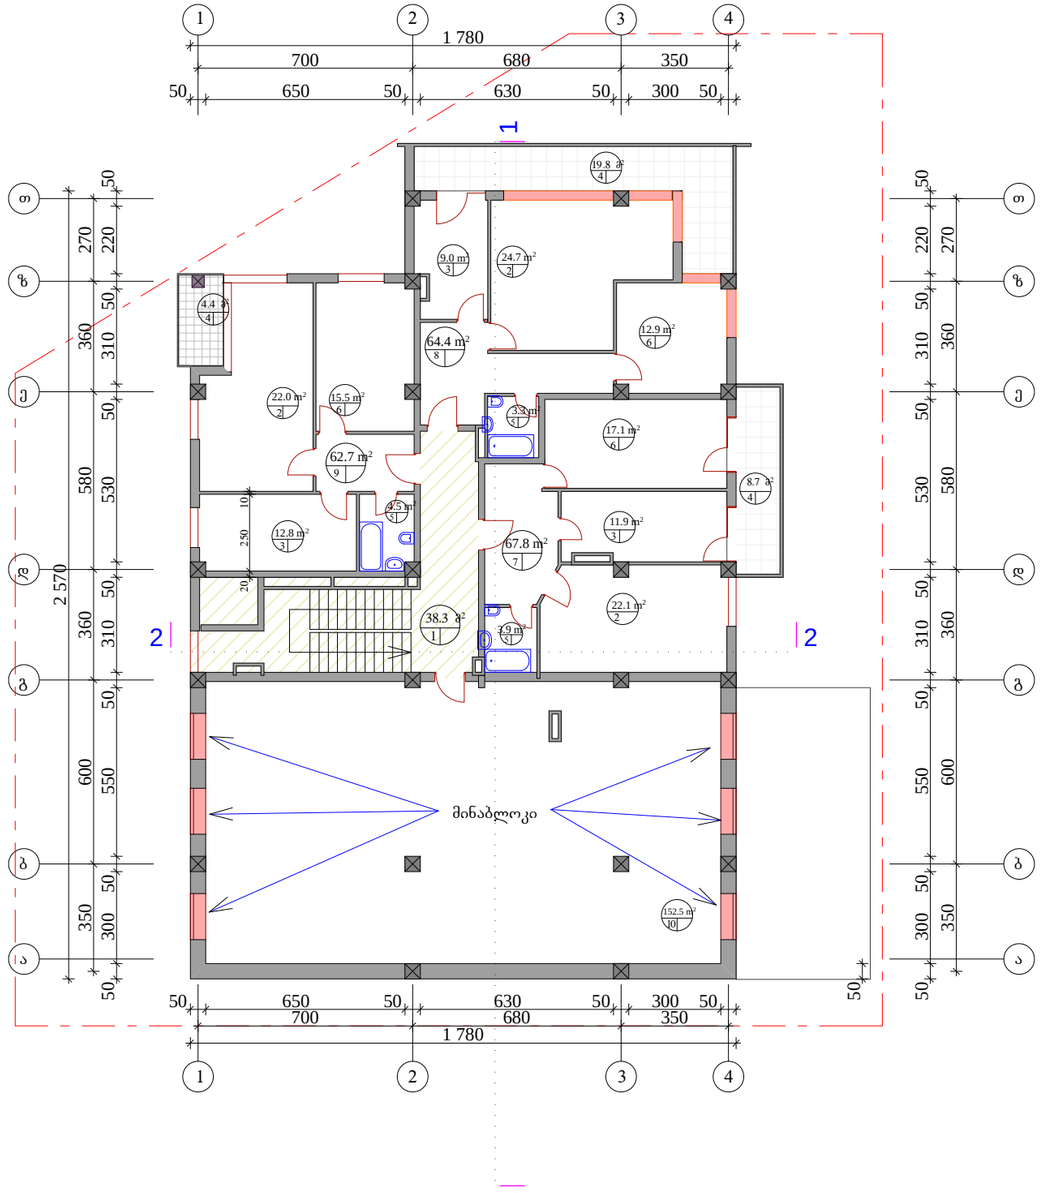

N

ექსპლიკაცია

1 - კიბის უჯრედი ლიფტის უჯრედი სასარგებლო ფართი 38.4 მ²
2 - საერთო ოთახი
3 - სამზარეულო
4 - აივანი
5 - სანკვანძი
6 - საძილე
7 - 2 ოთახიანი ბინა # 7
8 - 2 ოთახიანი ბინა # 8
9 - 2 ოთახიანი ბინა # 9
10. დამხმარე ფართი (სარდაფი)152.5მ²

ბინების სასარგებლო ფართი 194.9 მ2
საზაფხულო ფართი 32.9 მ2

პირობითი ნიშნები

- ნ / ნ — ფართი მ² / ექსპლიკაციის ნომერაცია
- არქიტექტურული ნიშნული
- წითელი ხაზი
- კედლები
- კოლონა

შენიშვნები

ნახაზზე საპროექტო ნული შეესაბამება აბსოლუტურ ნიშნულს - 534.00

ნახაზზე ზომები მოცემულია სამტიმეტრებში

ნახაზში ყველა ცვლილება შეწინააღმდეგებლობისას შეთანხმებული უნდა იყოს პროექტის ავტორთან

დამკვეთი
ამხანაგობა "ბაგების ცისკარი"

მისამართი
ქ თბილისი, ბაგები, წყნეთის გზატკეცილი #36¹

პროექტის სახელწოდება
"მრავალფუნქციური საცხოვრებელი სახლი"

თანამდებობა	გვარი	ხელმოწერა	თარიღი
დირექტორი	ვ. დარბაზიშვილი		
მთ. არქიტექტორი	ვ. ტარასაშვილი		
ავტორი			
მთ. ინჟინერი			
დაამუშავა			

საპროექტო ლოგო

შპს „შენებელი 2008„

მისამართი
ღილმის მასივი
I კვარტალი I4ა კორპუსი

მასშტაბი	1:200	ნახაზი
თარიღი		III სართულის გეგმა ნიშნულზე 6,60
სტადია	ფურცელი	ფურცლები
პროექტი	ა-8	ფ - 23

ფორმატი A-3	თბილისი 2007 წ.	ფაილის სახელი
	დაკვეთა #	გეგმები.პლნ

IV სართულის გეგმა ნიშნულზე 9,90

საპროექტო



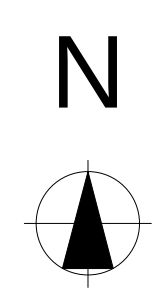

ფორმატი A-3	თბილისი 2007 წ.	ფაილის სახელი
	დაკვეთა #	გეგმები.პლნ

ექსპლიკაცია

1 - კიბის უჯრედი ლიფტის უჯრედი
სასარგებლო ფართი 41.1 მ²
2 - საერთო ოთახი
3 - სამზარეულო
4 - აივანი
5 - სანკვანძი
6 - საძილე
7 - 1 ოთახიანი ბინა # 10
8 - 3 ოთახიანი ბინა # 11
9 - 2 ოთახიანი ბინა # 12
10 - 2 ოთახიანი ბინა # 13
11 - 2 ოთახიანი ბინა # 14
ბინების სასარგებლო ფართი 303.1 მ2
საზაფხულო ფართი 47.2 მ2
ტერასა 29.4 მ2

პირობითი ნიშნები

ფართი მ²
ექსპლიკაციის ნუმერაცია
არქიტექტურული ნიშნული
წითელი ხაზი
კედლები
კოლონა

შენიშვნები

ნახაზზე საპროექტო ნული შეესაბამება აბსოლუტურ ნიშნულს - 534.00

ნახაზზე ზომები მოცემულია სამტიმეტრებში

ნახაზში ყველა ცვლილება მშენებლობისას შეთენხმებული უნდა იყოს პროექტის ავტორთნ

დამკვეთი

ამხანაგობა "ბაგების ცისკარი"

მისამართი

ქ თბილისი, ბაგები, წყნეთის გზატკეცილი #36ა

პროექტის სახელწოდება

"მრავალფუნქციური საცხოვრებელი სახლი"

თანამდებობა	გვარი	ხელმოწერა	თარიღი
დირექტორი	გ. დარბუაშვილი		
მთ. არქიტექტორი	ვ. ტარასაშვილი		
ავტორი			
მთ. ინჟინერი			
დაამუშავა			

საპროექტოს ლოგო

შ.პ.ს. ,,"მშენებელი 2008,,

მისამართი

დიღმის მასივი
I კვარტალი 14ა კორპუსი

მასშტაბი	1:200	ნახაზი
თარიღი		IV სართულის გეგმა ნიშნულზე 9,90

სტადია	ფურცელი	ფურცლები
პროექტი	ა-9	ფ - 23

V სართულის გეგმა ნიშნულზე 13,20

საპროექტო

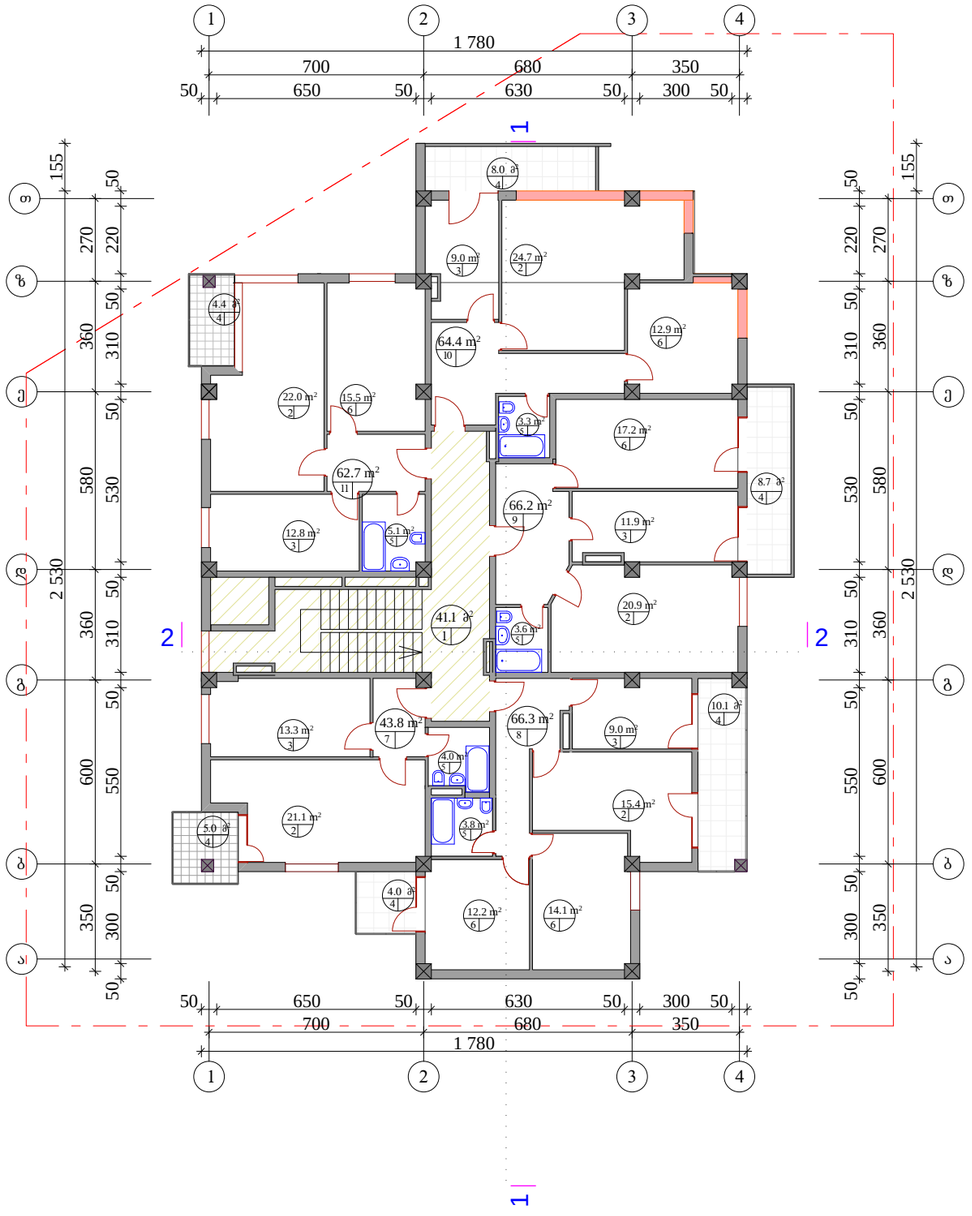

N

ფორმატი A-3	თბილისი 2007 წ.	ფაილის სახელი
	დაკვეთა #	გეგმები.პლნ

ექსპლიკაცია

1 - კიბის უჯრედი ლიფტის უჯრედი სასარგებლო ფართი 41.1 მ²
2 - საერთო ოთახი
3 - სამზარეულო
4 - აივანი
5 - სანკვანძი
6 - საძილე
7 - 1 ოთახიანი ბინა # 15
8 - 3 ოთახიანი ბინა # 16
9 - 2 ოთახიანი ბინა # 17
10 - 2 ოთახიანი ბინა # 18
11 - 2 ოთახიანი ბინა # 19
ბინების სასარგებლო ფართი 304.5 მ2
საზაფხულო ფართი 27.6 მ2

პირობითი ნიშნები

- 6 / 6 — ფართი მ² / ექსპლიკაციის ნუმერაცია
- არქიტექტურული ნიშნული
- წითელი ხაზი
- კედლები
- კოლონა

შენიშვნები

ნახაზზე საპროექტო ნული შეესაბამება აბსოლუტურ ნიშნულს - 534.00

ნახაზზე ზომები მოცემულია სამტიმეტრებში

ნახაზში ყველა ცვლილება მშენებლობისას შეთანხმებული უნდა იყოს პროექტის ავტორთან

დამკვეთი
აშხანაგობა "ბაგების ცისკარი"

მისამართი
ქ თბილისი, ბაგები, წყნეთის გზატკეცილი #36ᵃ

პროექტის სახელწოდება
"შრავალფუნქციური საცხოვრებელი სახლი"

თანამდებობა	გვარი	ხელმოწერა	თარიღი
დირექტორი	ბ. დარბაზიშვილი		
მთ. არქიტექტორი	ვ. ტარასაშვილი		
ავტორი			
მთ. ინჟინერი			
დაამუშავა			

საპროექტო ლოგო

მისამართი
ღიღმის მასივი
I კვარტალი 14ა კორპუსი

მასშტაბი	1:200	ნახაზი
თარიღი		V სართულის გეგმა ნიშნულზე 13,20

სტადია	ფურცელი	ფურცლები
პროექტი	ა-10	ფ - 23

VI სართულის გეგმა ნიშნულზე 16,50
საპროექტო

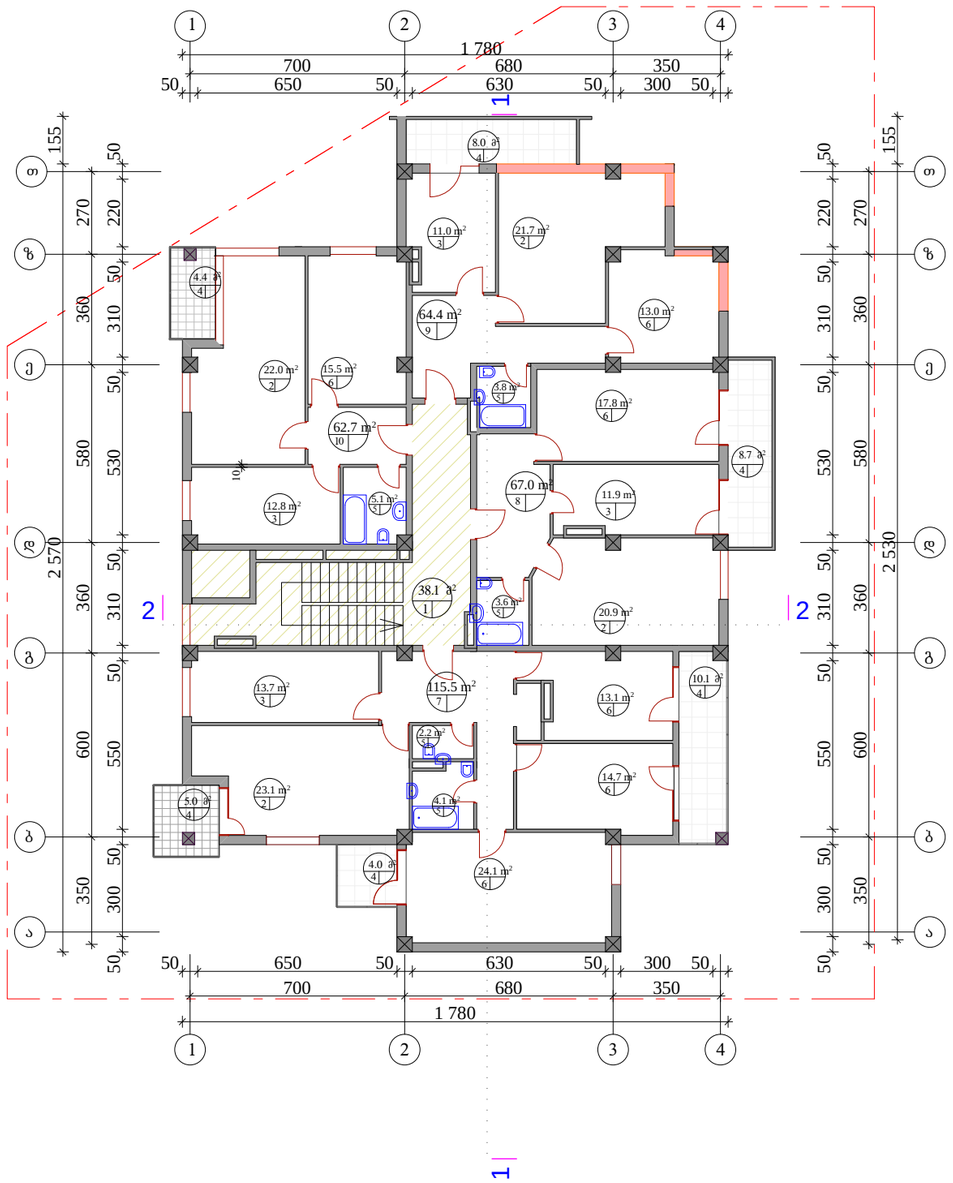

N

ფორმატი A-3

ობილისი 2007 წ.

დაკვეთა #

ფაილის სახელი
გეგმები.პლნ

ექსპლიკაცია

1 - კიბის უჯრედი ლიფტის უჯრედი სასარგებლო ფართი 40.2 მ²
2 - საერთო ოთახი
3 - სამზარეულო
4 - აივანი
5 - სანკვანძი
6 - საძილე
7 - 4 ოთახიანი ბინა # 20
8 - 2 ოთახიანი ბინა # 21
9 - 2 ოთახიანი ბინა # 22
10 - 2 ოთახიანი ბინა # 23

ბინების სასარგებლო ფართი 309.6 მ2
საზაფხულო ფართი 40.2 მ2

პირობითი ნიშნები

- ფართი მ²
- ექსპლიკაციის ნუმერაცია
- არქიტექტურული ნიშნული
- წითელი ხაზი
- კედლები
- კოლონა

შენიშვნები

ნახაზზე საპროექტო ნული შეესაბამება აბსოლუტურ ნიშნულს - 534.00

ნახაზზე ზომები მოცემულია სამტიმეტრებში

ნახაზში ყველა ცვლილება შეთანხმებული უნდა იყოს პროექტის ავტორთან

დამკვეთი

ამხანაგობა "ბაგების ცისკარი"

მისამართი

ქ თბილისი, ბაგები, წყნეთის გზატკეცილი #36ა

პროექტის სახელწოდება

"მრავალფუნქციური საცხოვრებელი სახლი"

თანამდებობა	გვარი	ხელმოწერა	თარიღი
დირექტორი	გ. დარბაისელი		
მთ. არქიტექტორი	ე. ტარასაშვილი		
ავტორი			
მთ. ინჟინერი			
დაამუშავა			

საპროექტო ლოგო

მისამართი

ღიღმის მასივი
I კვარტალი 14ა კორპუსი

შ.პ.ს. „შენებელი 2008„

მასშტაბი	1:200	ნახაზი
თარიღი		VI სართულის გეგმა ნიშნულზე 16,50

სტადია	ფურცელი	ფურცლები
პროექტი	ა-11	ფ - 23

VII სართულის გეგმა ნიშნულზე 19.80

საპროექტო

დამატებული სართული

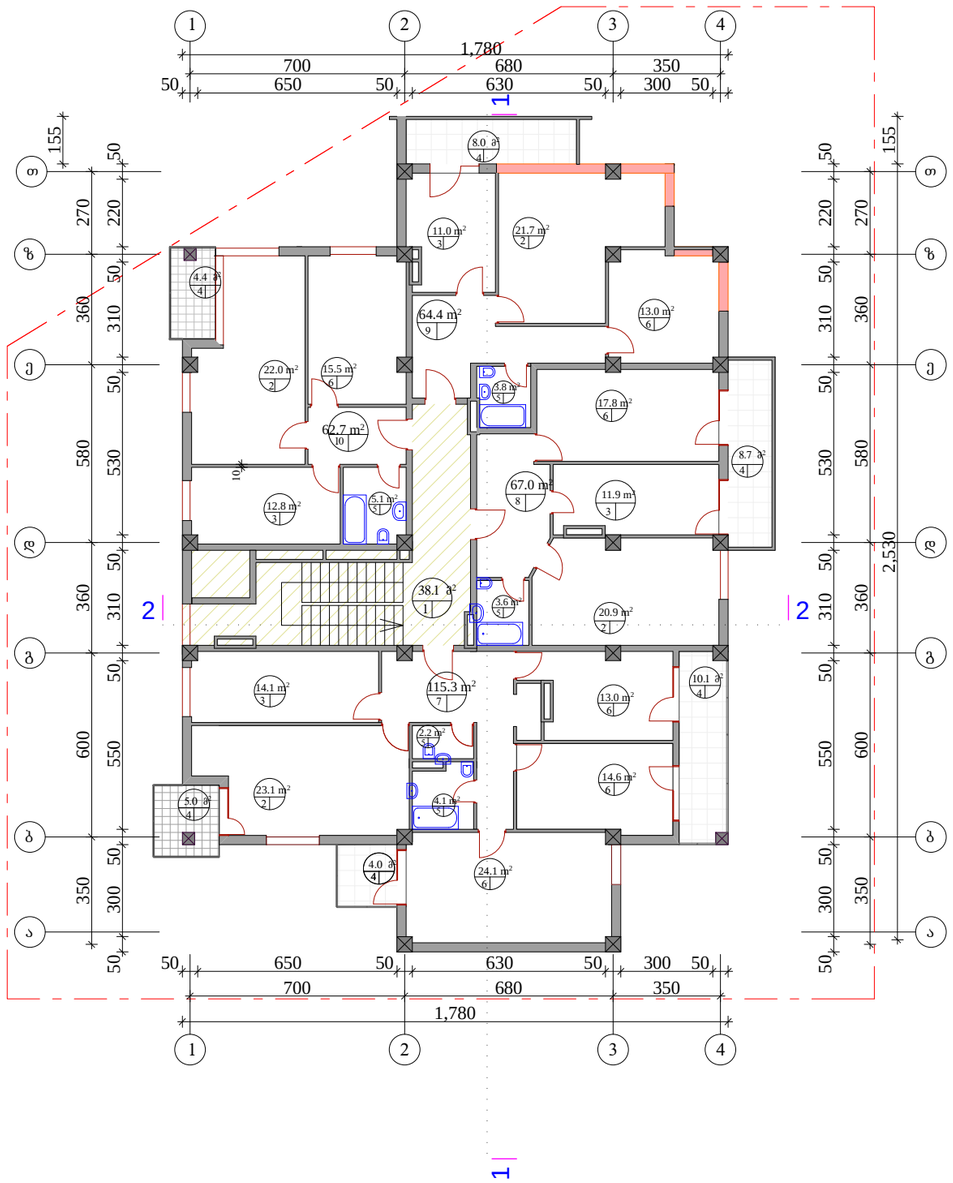

N

ფორმატი A-3

ობილისი 2007 წ.

დაკვეთა #

ფაილის სახელი

გეგმები.პლნ

ექსპლიკაცია

1 - კიბის უჯრედი ლიფტის უჯრედი სასარგებლო ფართი 40.2 მ²
2 - საერთო ოთახი
3 - სამზარეულო
4 - აივანი
5 - სანკვანძი
6 - საძილე
7 - 4 ოთახიანი ბინა # 24
8 - 2 ოთახიანი ბინა # 25
9 - 2 ოთახიანი ბინა # 26
10 - 2 ოთახიანი ბინა # 27

ბინების სასარგებლო ფართი 309.4 მ2
საზაფხულო ფართი 40.2 მ2

პირობითი ნიშნები

- ფართი მ²
- ექსპლიკაციის ნუმერაცია
- არქიტექტურული ნიშნული
- წითელი ხაზი
- კედლები
- კოლონა

შენიშვნები

ნახაზზე საპროექტო ნული შეესაბამება აბსოლუტურ ნიშნულს - 534.00

ნახაზზე ზომები მოცემულია სამტიმეტრებში

ნახაზში ყველა ცვლილება მშენებლობისას შეთანხმებული უნდა იყოს პროექტის ავტორთან

დამკვეთი

ამხანაგობა "ბაგების ცისკარი"

მისამართი

ქ თბილისი, ბაგები, წყნეთის გზატკეცილი #36ª

პროექტის სახელწოდება

"მრავალფუნქციური საცხოვრებელი სახლი"

თანამდებობა	გვარი	ხელმოწერა	თარიღი
დირექტორი	გ. დარბაშვილი		
მთ. არქიტექტორი	ე. ტარასაშვილი		
ავტორი			
მთ. ინჟინერი			
დაამუშავა			

საპროექტო ლოგო

მისამართი

დღემის მასივი
I კვარტალი 14ა კორპუსი

შ.პ.ს. „შენებელი 2008„

მასშტაბი	1:200	ნახაზი
თარიღი		VII სართულის გეგმა ნიშნულზე 19.80

სტადია	ფურცელი	ფურცლები
პროექტი	ა-12	ფ - 23

VIII სართულის გეგმა
ნიშნულზე 23.10

საპროექტო
დამატებული სართული

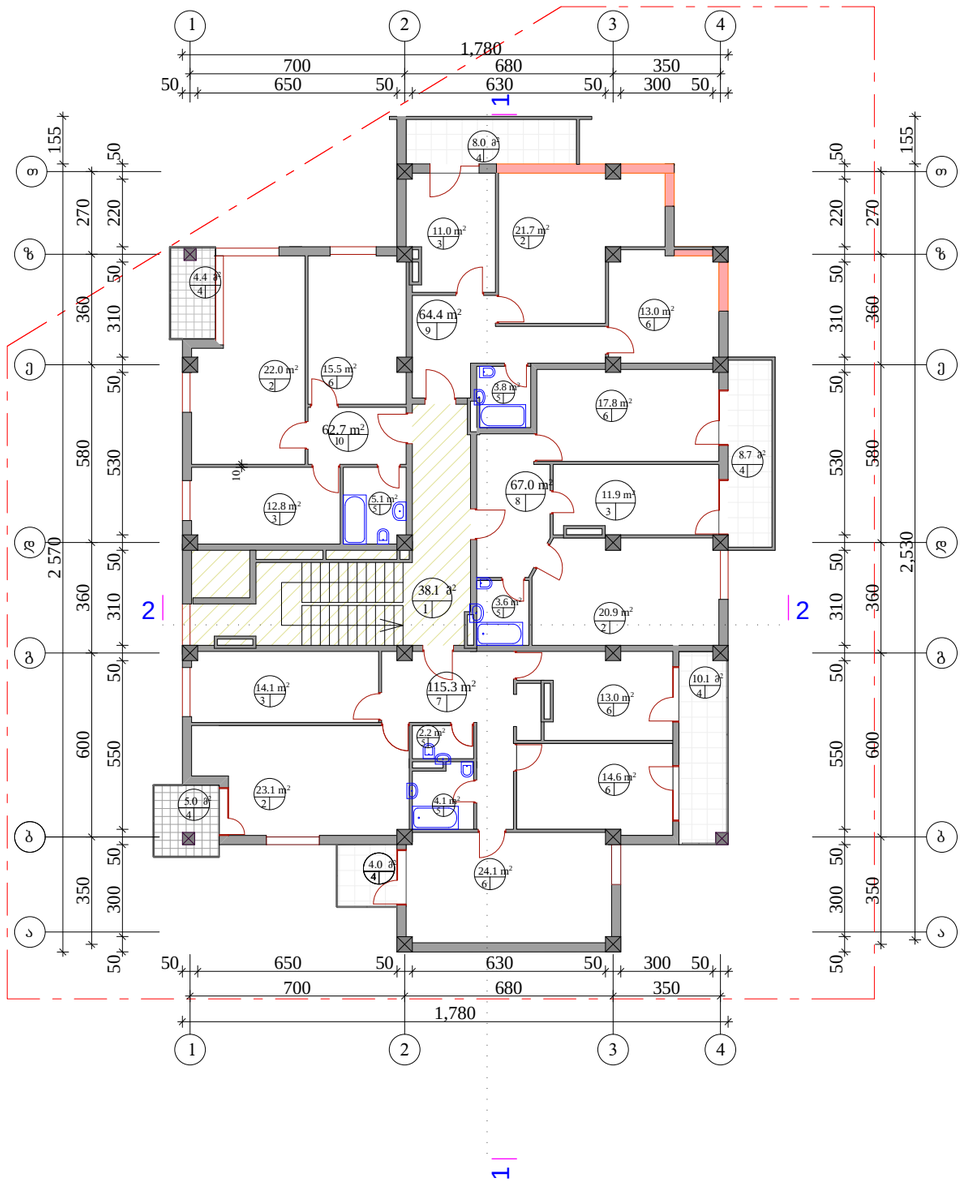

ფორმატი A-3	ობიექტი 2007 წ.	ფაილის სახელი
	დეტალი #	გეგმები.პლნ

ექსპლიკაცია

1 - კიბის უჯრედი ლიფტის უჯრედი სასარგებლო ფართი 40.2 მ²
2 - საერთო ოთახი
3 - სამზარეულო
4 - აივანი
5 - სანკვანძი
6 - საძილე
7 - 4 ოთახიანი ბინა # 28
8 - 2 ოთახიანი ბინა # 29
9 - 2 ოთახიანი ბინა # 30
10 - 2 ოთახიანი ბინა # 31

ბინების სასარგებლო ფართი 309.4 მ2
საზაფხულო ფართი 40.2 მ2

პირობითი ნიშნები

- ფართი მ²
- ექსპლიკაციის ნუმერაცია
- არქიტექტურული ნიშნული
- წითელი ხაზი
- კედლები
- კოლონა

შენიშვნები

ნახაზზე საპროექტო ნული შეესაბამება აბსოლუტურ ნიშნულს - 534.00

ნახაზზე ზომები მოცემულია სამტიმეტრებში

ნახაზში ყველა ცვლილება შეიტანება შეთანხმებული უნდა იყოს პროექტის ავტორთან

დამკვეთი

ამხანაგობა "ბაგების ცისკარი"

მისამართი

ქ თბილისი, ბაგები, წყნეთის გზატკეცილი #36ª

პროექტის სახელწოდება

"მრავალფუნქციური საცხოვრებელი სახლი"

თანამდებობა	გვარი	ხელმოწერა	თარიღი
დირექტორი	გ. დარბაისელი		
მთ. არქიტექტორი	ე. ტარასაშვილი		
ავტორი			
მთ. ინჟინერი			
დაამუშავა			

საპროექტო ლოგო

მისამართი

დღემის მასივი
I კვარტალი 14ა კორპუსი

მასშტაბი 1:200

თარიღი

ნახაზი
VIII სართულის გეგმა ნიშნულზე 23.10

სტადია	ფურცელი	ფურცლები
პროექტი	ა-13	ფ - 23

IX სართულის გეგმა ნიშნულზე 26.40

საპროექტო

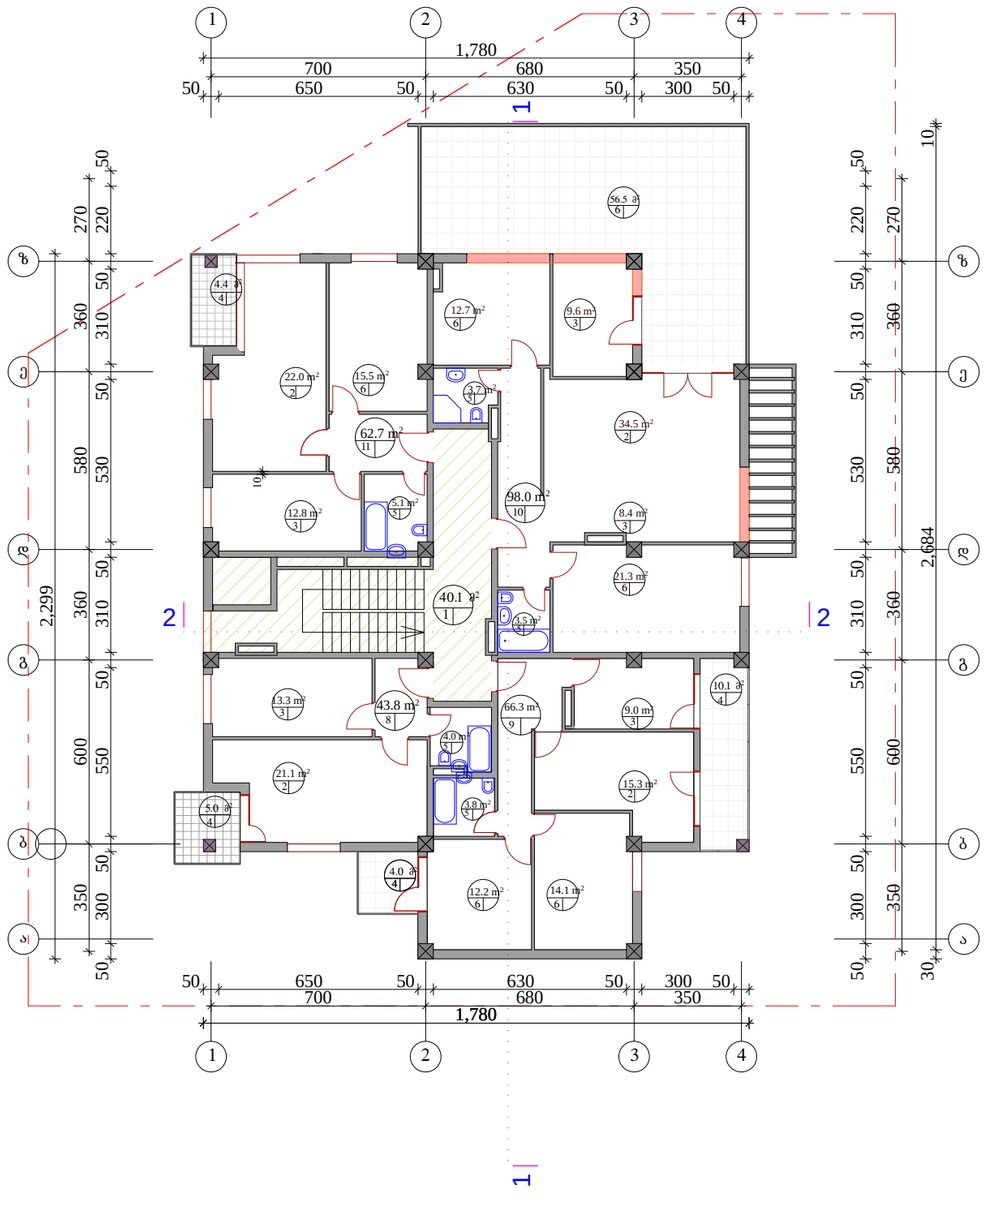

N

ფორმატი A-3	თბილისი 2007 წ.	ფაილის სახელი
	დაკვეთა #	გეგმები.პლნ

ექსპლიკაცია

1 - კიბის უჯრედი ლიფტის უჯრედი სასარგებლო ფართი 40.0 მ²
2 - საერთო ოთახი
3 - სამზარეულო
4 - აივანი
5 - სანკვანძი
6 - საძილე
7 - ტერასა
8 - 1 ოთახიანი ბინა # 32
9 - 3 ოთახიანი ბინა # 33
10 - 3 ოთახიანი ბინა # 34
11 - 2 ოთახიანი ბინა # 35
ბინების სასარგებლო ფართი 270.8 მ2
საზაფხულო ფართი 80.0 მ2

პირობითი ნიშნები

- 6 / 6 — ფართი მ² / ექსპლიკაციის ნუმერაცია
- არქიტექტურული ნიშნული
- წითელი ხაზი
- კედლები
- კოლონა

შენიშვნები

ნახაზზე საპროექტო ნული შეესაბამება აბსოლუტურ ნიშნულს - 534.00

ნახაზზე ზომები მოცემულია სამტიმეტრებში

ნახაზში ყველა ცვლილება შეთანხმებული უნდა იყოს პროექტის ავტორთან

დამკვეთი
ამხანაგობა "ბაგების ცისკარი"

მისამართი
ქ თბილისი, ბაგები, წყნეთის გზატკეცილი #36ა

პროექტის სახელწოდება
"მრავალფუნქციური საცხოვრებელი სახლი"

თანამდებობა	გვარი	ხელმოწერა	თარიღი
დირექტორი	ჯ. დარბაშვილი		
მთ. არქიტექტორი	ე. ტარასაშვილი		
ავტორი			
მთ. ინჟინერი			
დამუშავა			
საპროექტო ლოგო			

მისამართი
დიღმის მასივი
I კვარტალი 14ა კორპუსი

მასშტაბი	1:200	ნახაზი
თარიღი		IX სართულის გეგმა ნიშნულზე 26.40

სტადია	ფურცელი	ფურცლები
პროექტი	ა-14	ფ - 23

ს.ს.ს. „შენობელი 2008„

X სართულის გეგმა ნიშნულზე 29.70
საპროექტო

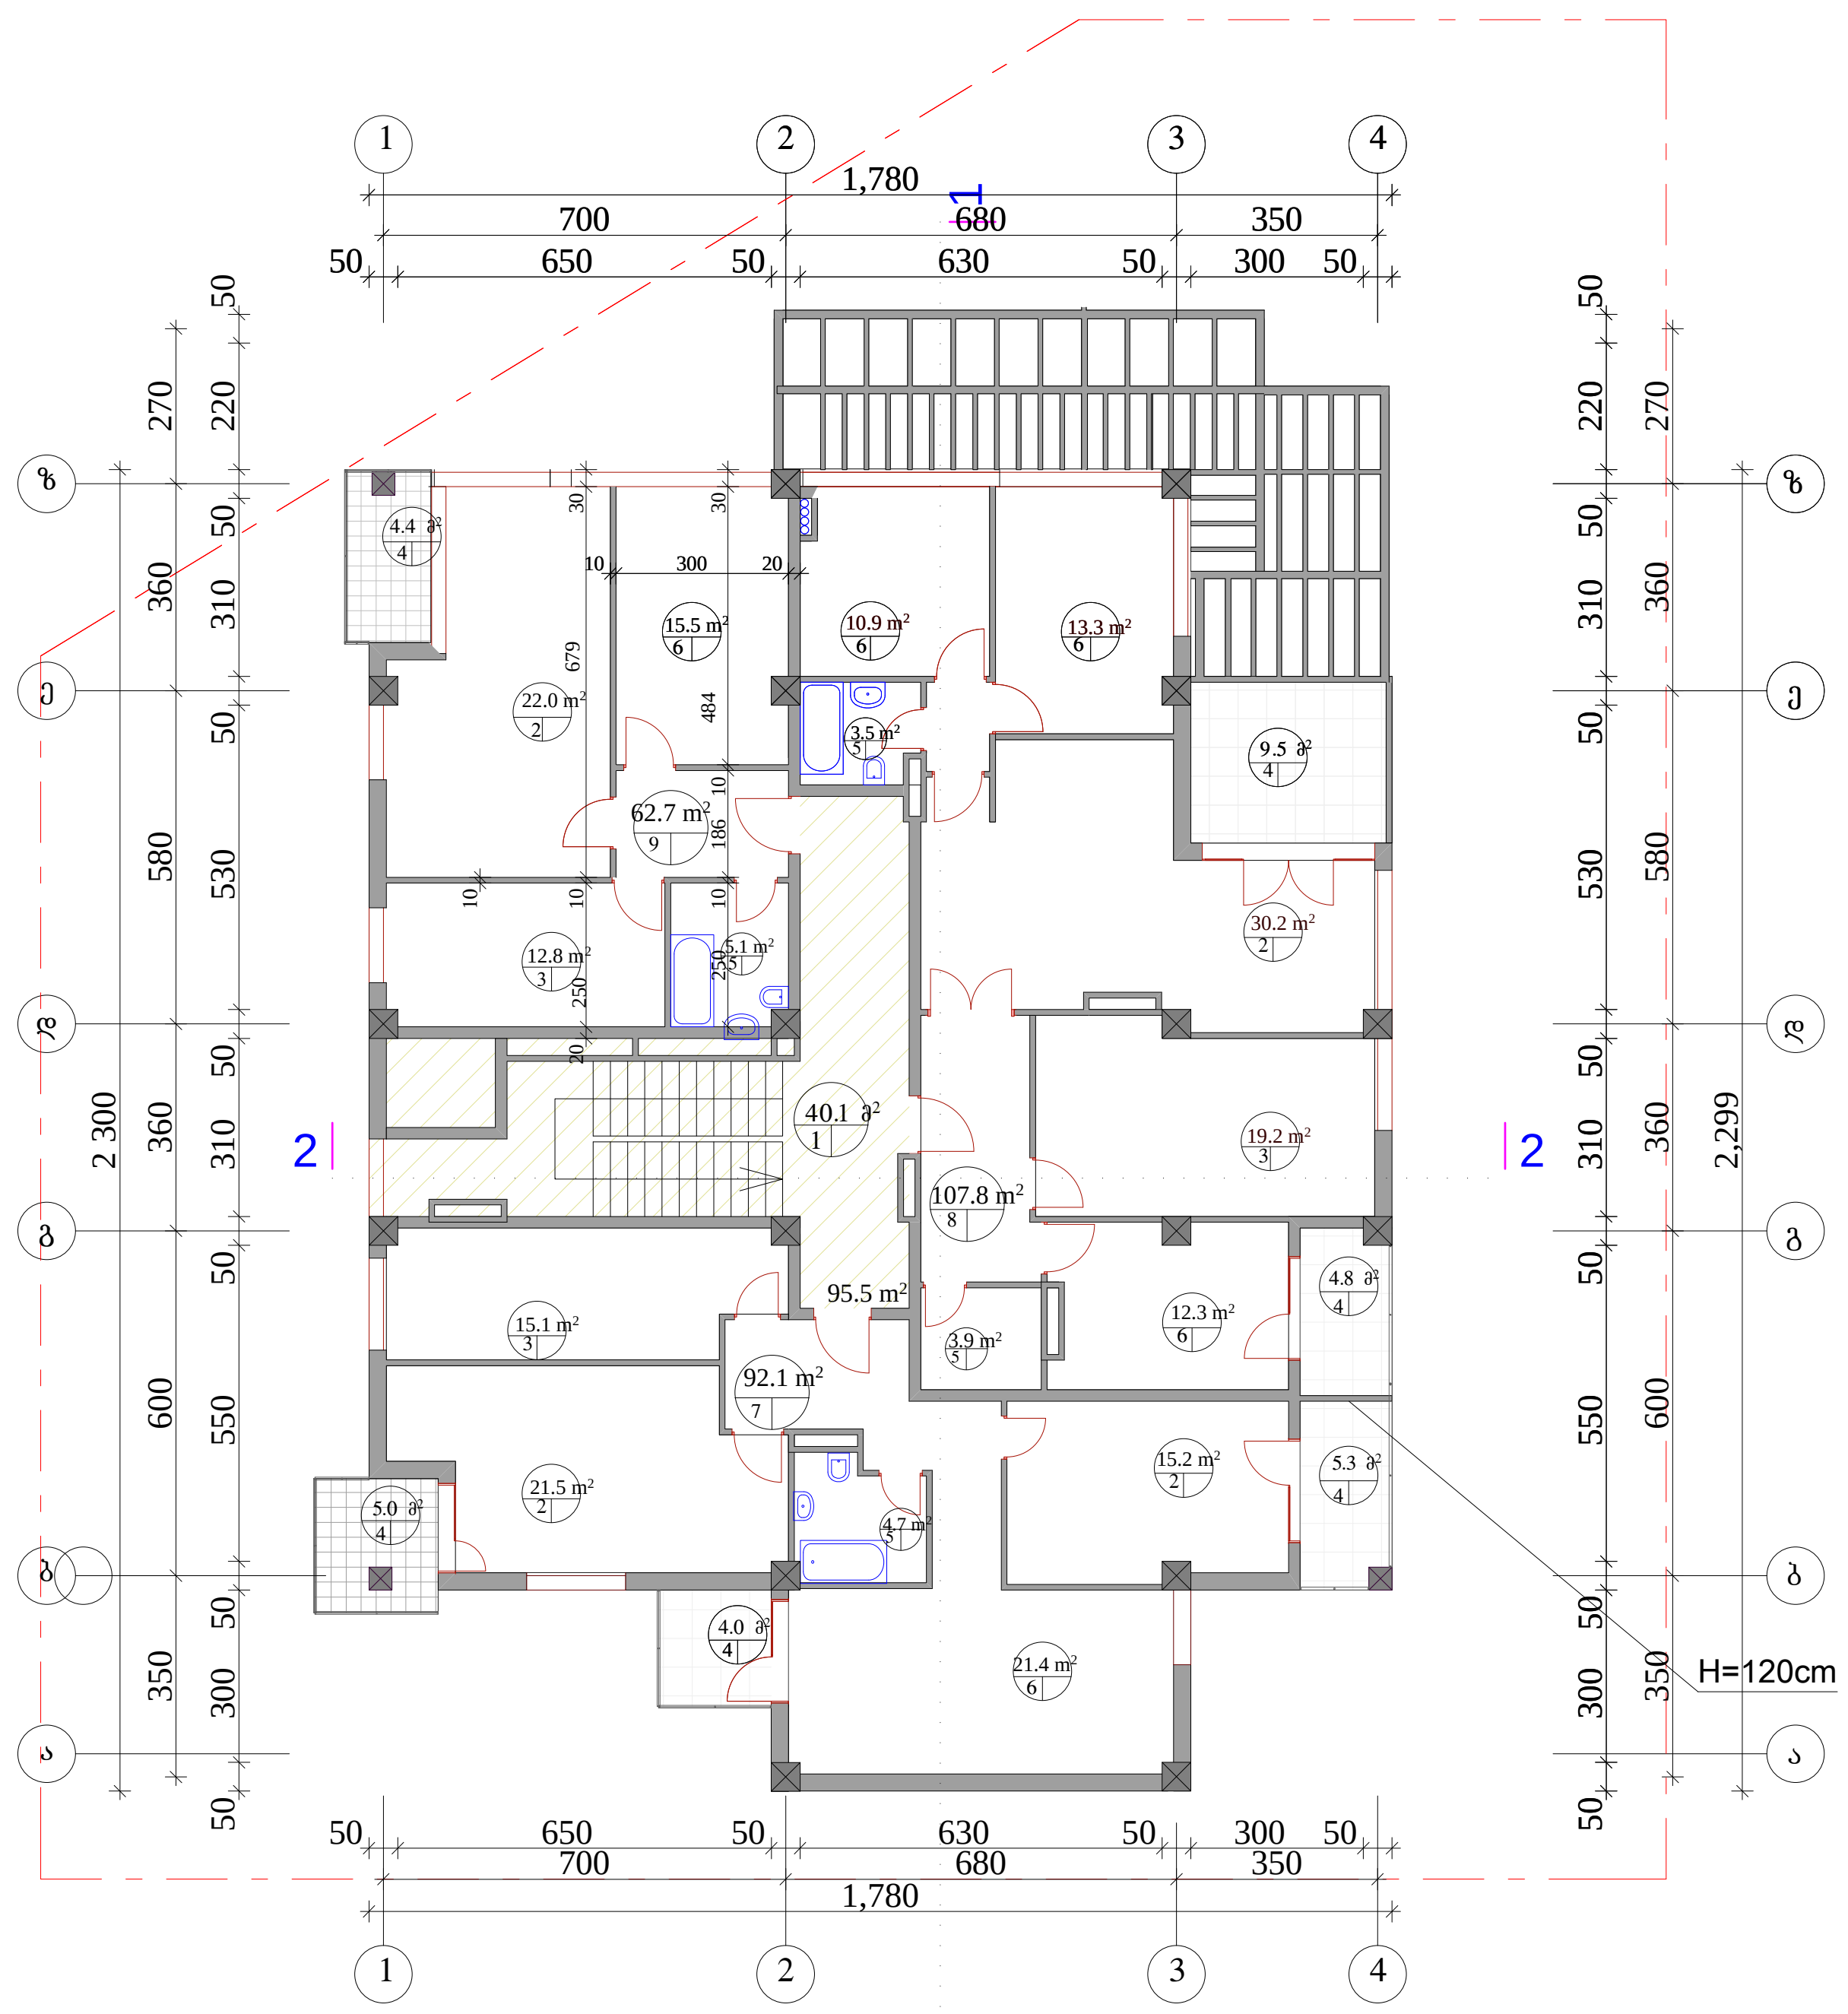

ფორმატი A-3	თბილისი 2007 წ. / დაკვეთა #	ფაილის სახელი / გეგმები.პლნ

ექსპლიკაცია

1 - კიბის უჯრედი ლიფტის უჯრედი სასარგებლო ფართი 40.1 $მ^2$
2 - საერთო ოთახი
3 - სამზარეულო
4 - აივანი
5 - სანკვანძი
6 - საძილე
7 - 3 ოთახიანი ბინა # 36
8 - 4 ოთახიანი ბინა # 37
9 - 2 ოთახიანი ბინა # 38

ბინების სასარგებლო ფართი 262.6 მ2
საზაფხულო ფართი 33.0 მ2

პირობითი ნიშნები

- ფართი $მ^2$
- ექსპლიკაციის ნუმერაცია
- არქიტექტურული ნიშნული
- წითელი ხაზი
- კედლები
- კოლონა

შენიშვნები

ნახაზზე საპროექტო ნული შეესაბამება აბსოლუტურ ნიშნულს - 534.00

ნახაზზე ზომები მოცემულია სამტიმეტრებში

ნახაზში ყველა ცვლილება მშენებლობისას შეთენხმებული უნდა იყოს პროექტის ავტორთნ

დამკვეთი
ამხანაგობა "ბაგების ცისკარი"

მისამართი
ქ თბილისი, ბაგები, წყნეთის გზატკეცილი #36ა

პროექტის სახელწოდება
"მრავალფუნქციური საცხოვრებელი სახლი"

თანამდებობა	გვარი	ხელმოწერა	თარიღი
დირექტორი	გ. დარბუაშვილი		
მთ. არქიტექტორი	ვ. ტარასაშვილი		
ავტორი			
მთ. ინჟინერი			
დაამუშავა			

საპროექტოს ლოგო

შ.პ.ს. ,,"მშენებელი 2008,,

მისამართი
დიღმის მასივი
I კვარტალი 14ა კორპუსი

მასშტაბი	1:200	ნახაზი X სართულის გეგმა ნიშნულზე 29.70
თარიღი		

სტადია	ფურცელი	ფურცლები
პროექტი	ა-15	ფ - 23

XI სართულის გეგმა ნიშნულზე 33.00

საპროექტო

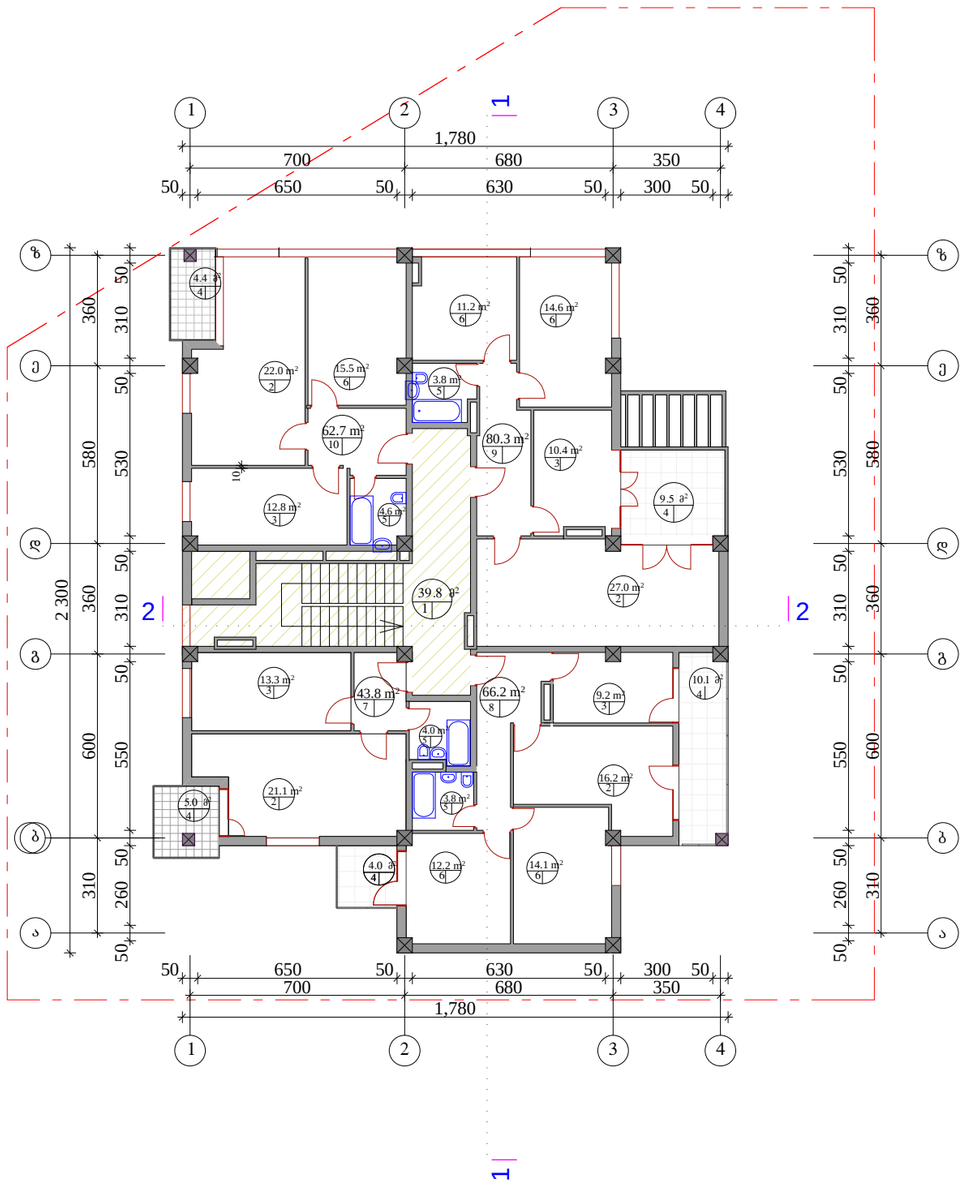

N

ფორმატი A-3	თბილისი 2007 წ.	ფაილის სახელი
	დაკვეთა #	გეგმები.პლნ

ექსპლიკაცია

1 - კიბის უჯრედი ლიფტის უჯრედი სასარგებლო ფართი 39.8 მ²
2 - საერთო ოთახი
3 - სამზარეულო
4 - აივანი
5 - სანკვანძი
6 - საძილე
7 - 1 ოთახიანი ბინა # 39
8 - 3 ოთახიანი ბინა # 40
9 - 3 ოთახიანი ბინა # 41
10 - 2 ოთახიანი ბინა # 42

ბინების სასარგებლო ფართი 253.0 მ2
საზაფხულო ფართი 33.0 მ2

პირობითი ნიშნები

- 6 / 6 — ფართი მ² / ექსპლიკაციის ნუმერაცია
- არქიტექტურული ნიშნული
- წითელი ხაზი
- კედლები
- კოლონა

შენიშვნები

ნახაზზე საპროექტო ნული შეესაბამება აბსოლუტურ ნიშნულს - 534.00

ნახაზზე ზომები მოცემულია სამტიმეტრებში

ნახაზში ყველა ცვლილება მშენებლობისას შეთანხმებული უნდა იყოს პროექტის ავტორთან

დამკვეთი

ამხანაგობა "ბაგების ცისკარი"

მისამართი

ქ თბილისი, ბაგები, წყნეთის გზატკეცილი #36¹

პროექტის სახელწოდება

"მრავალფუნქციური საცხოვრებელი სახლი"

თანამდებობა	გვარი	ხელმოწერა	თარიღი
დირექტორი	გ. დარბაშვილი		
მთ. არქიტექტორი	ე. ტარასაშვილი		
ავტორი			
მთ. ინჟინერი			
დაამუშავა			

საპროექტო ლოგო

შ.პ.ს. „შენებელი 2008„

მისამართი

დიღმის მასივი
I კვარტალი 14ა კორპუსი

მასშტაბი	1:200	ნახაზი
თარიღი		XI სართულის გეგმა ნიშნულზე 33.00

სტადია	ფურცელი	ფურცლები
პროექტი	ა-16	ფ - 23

სახურავის გეგმა

საპროექტო

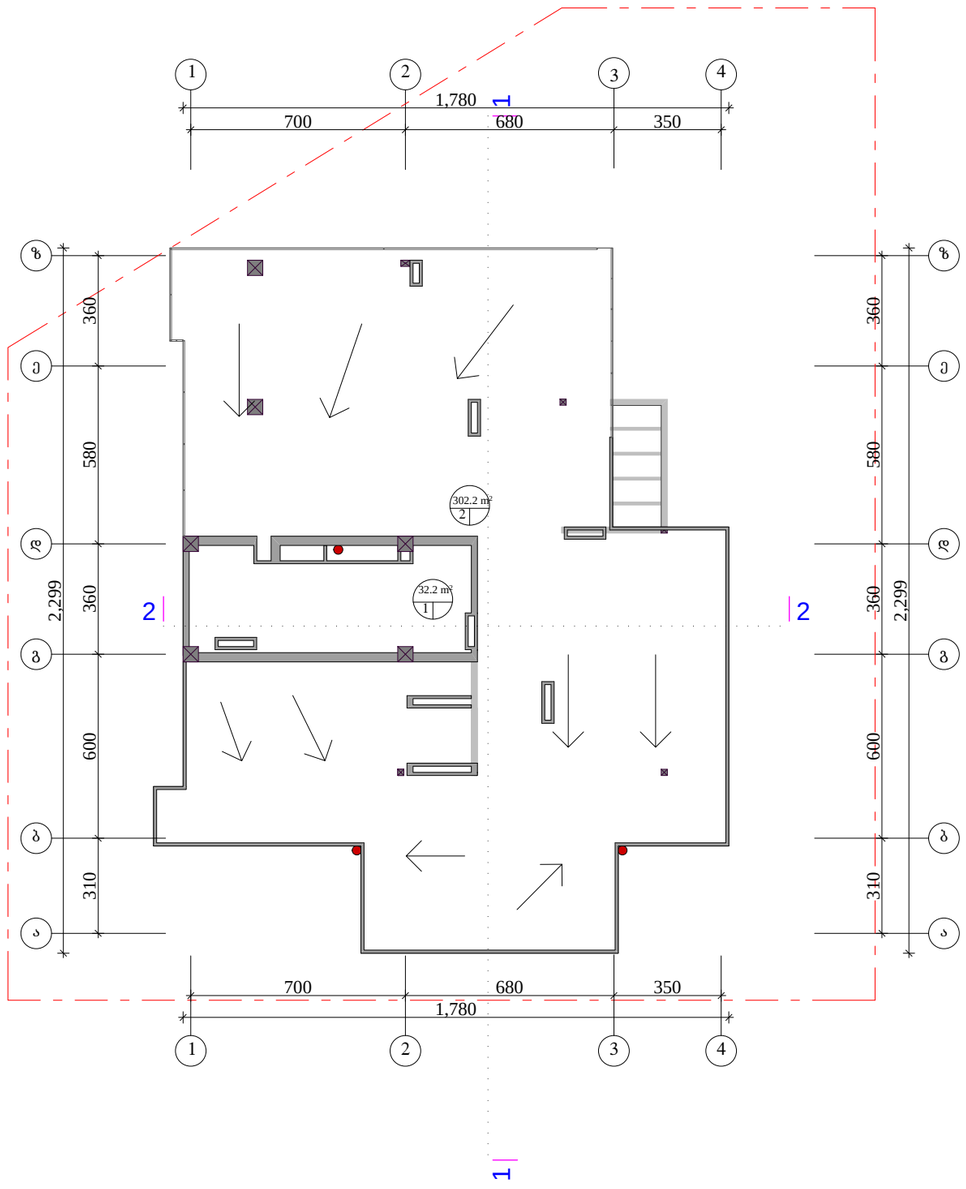

N

ფორმატი -3	თბილისი 2007 წ.	ფაილის სახელი
	დაგეგმა №	გეგმებიანად

ექსპლიკაცია

1 - კიბის უჯრედი, სამანქანო
განყოფილება ფართი 32.2 მ²

2 - ექსპლოტირებული სახურავი
სასარგებლო ფართი 302.2 მ²

პირობითი ნიშნები

- ნ / ნ — ფართი მ², ექსპლიკაციის ნომერაცია
- არქიტექტურული ნიშული
- წითელი ხაზი
- კედლები
- კოლონა

შენიშვნები

ნახაზზე საპროექტო ნული შეესაბამება აბსოლუტურ ნიშნულს - 534.00

ნახაზზე ზომები მოცემულია სანტიმეტრებში

ნახაზში ცვლა ცვლილება მშენებლობისას შეთანხმებული უნდა იყოს პროექტის ავტორთან

დამკვეთი

ამხანაგობა "ბაგების ცისკარი"

მისამართი

ქ თბილისი, ბაგები, წყნეთის გზატკეცილი №36ა

პროექტის სახელწოდება

"მრავალფუნქციური საცხოვრებელი სახლი"

თანამდებობა	გვარი	ხელმოწერა	თარიღი
დირექტორი	ვ. დარბაშელი		
მთ. არქიტექტორი	ვ. ტარასაშვილი		
ავტორი			
მთ. ინჟინერი			
დამუშავა			

საპროექტო ლოგო

შპს „მშენებელი 2008„

მისამართი

დიღმის მასივი
I კვარტალი 14ა კორპუსი

მასშტაბი	1:200	ნახაზი
თარიღი		სახურავის გეგმა
სტადია	ფურცელი	ფურცლები
პროექტი	ა-17	ფ - 23

სახურავზე მოწყობილი პერგოლა

საპროექტო

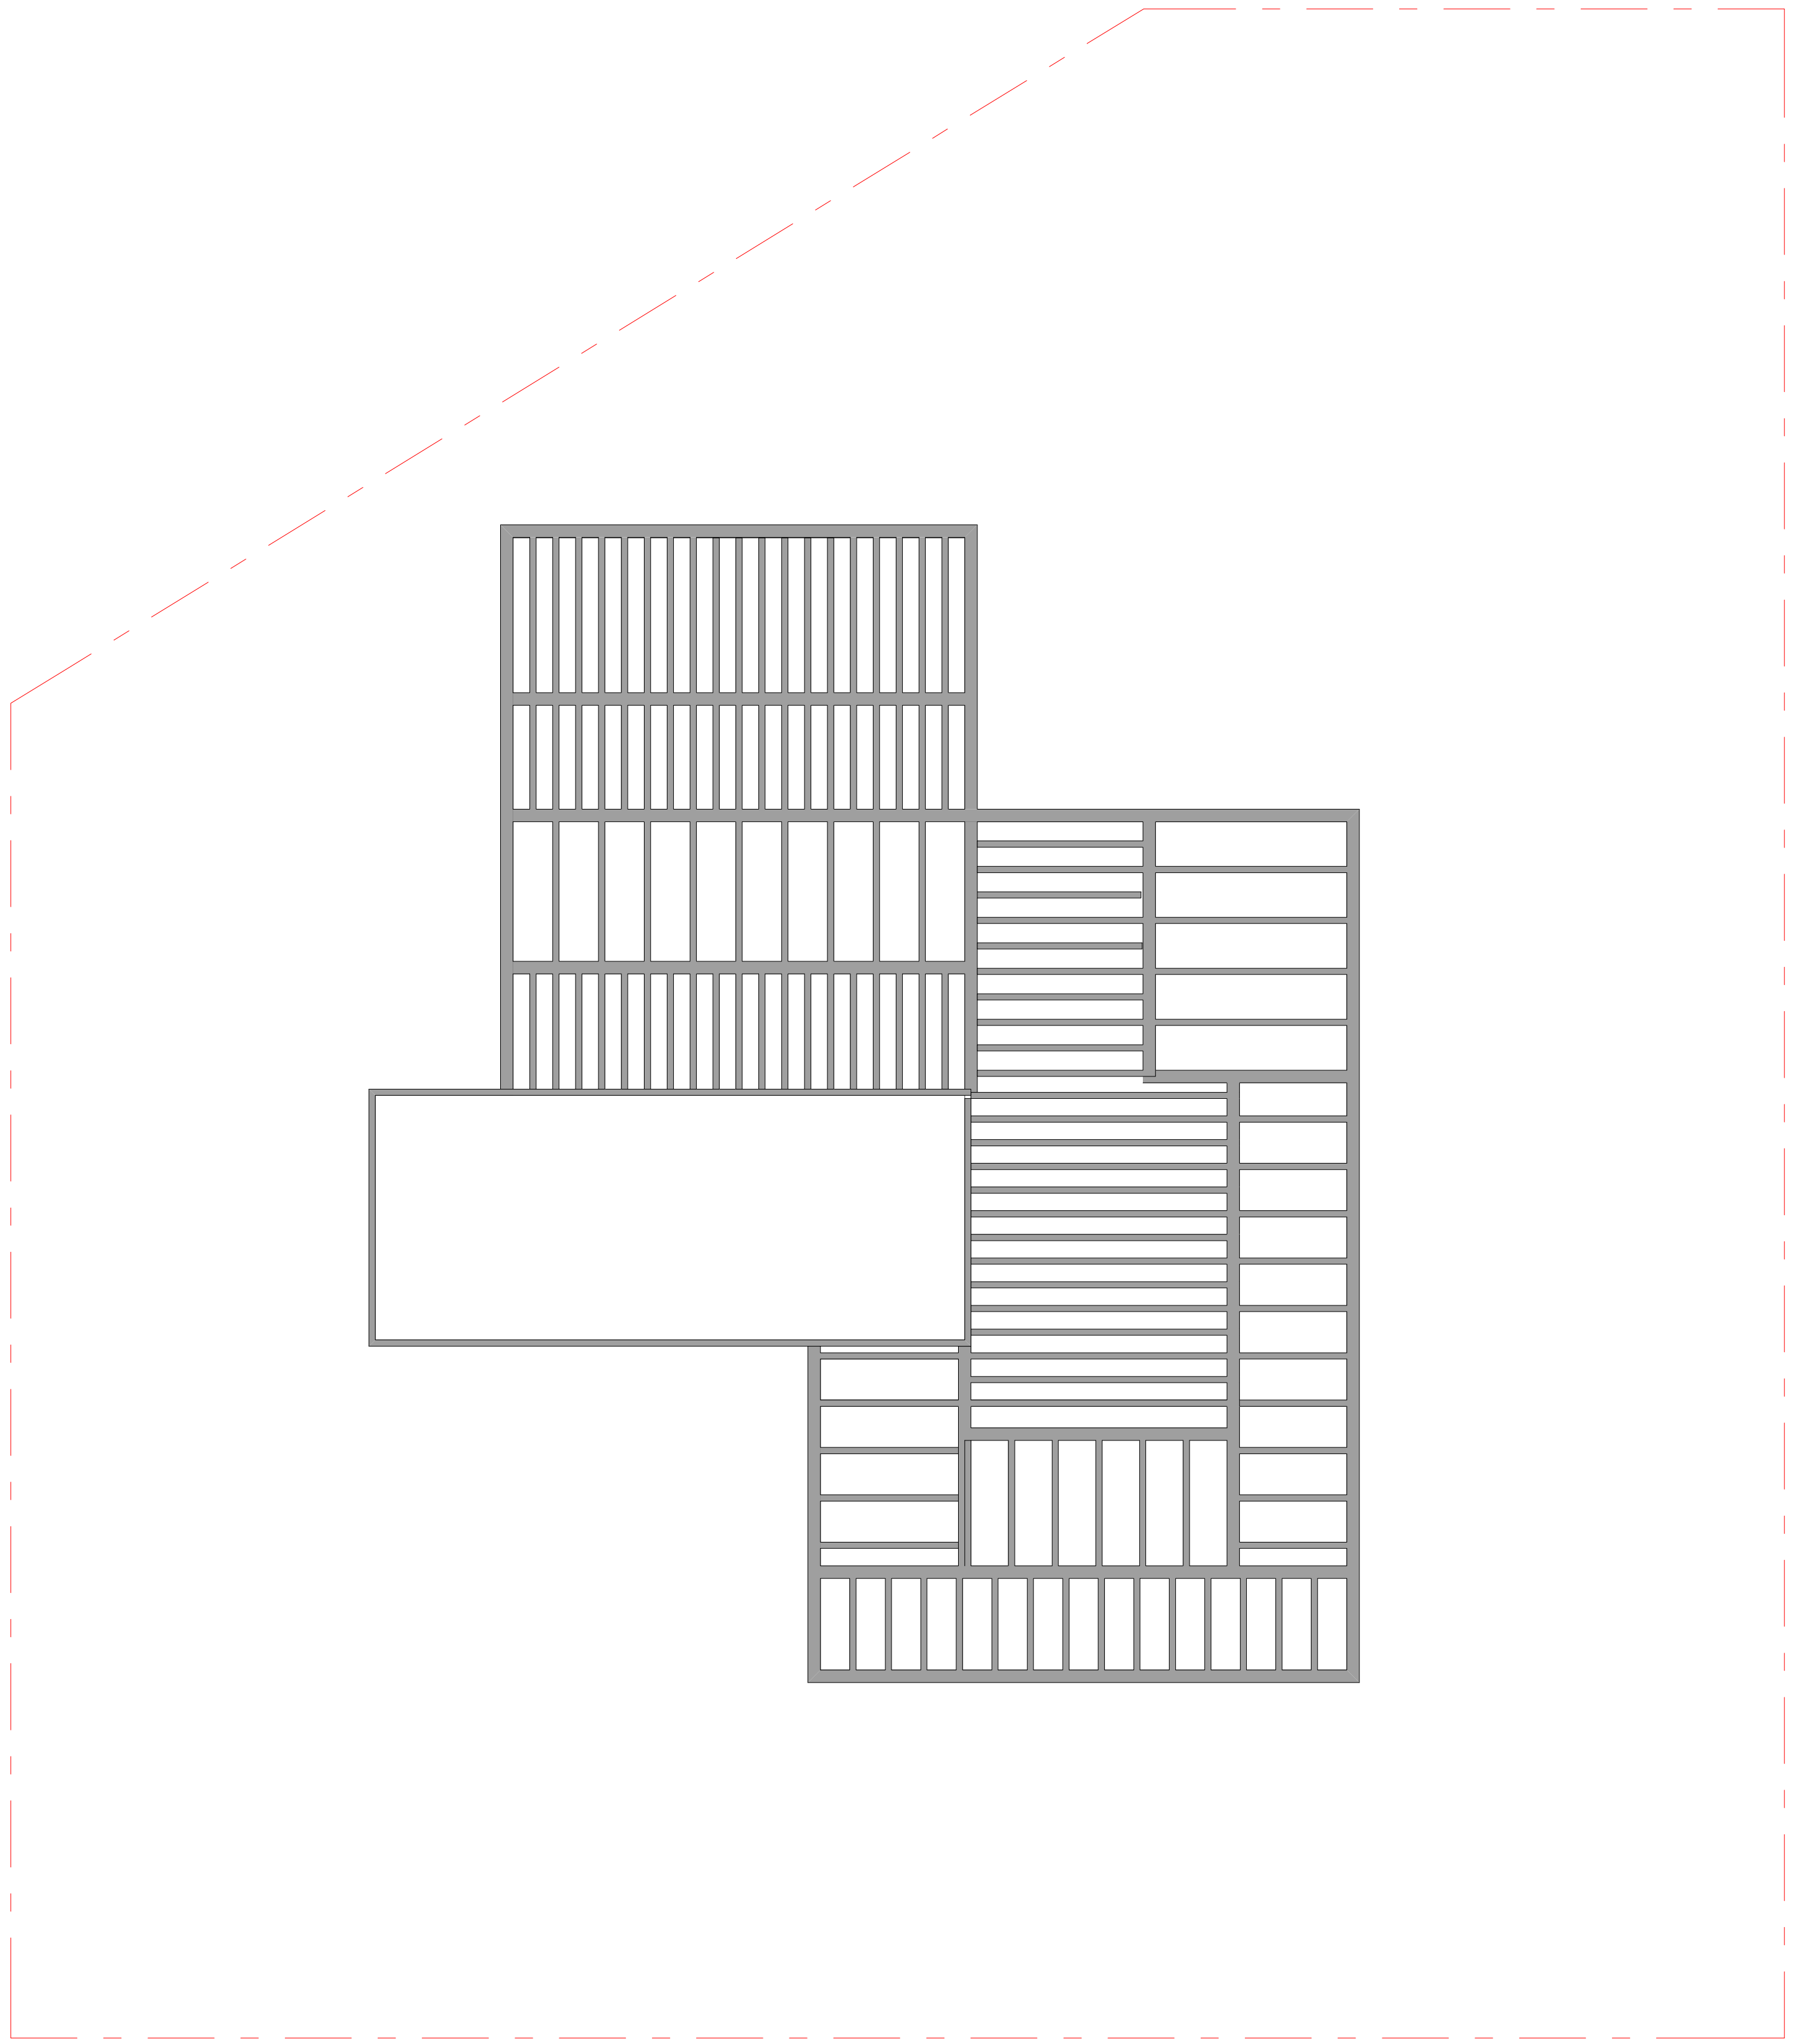

N

ფორმატი A-3	თბილისი 2007 წ.	ფაილის სახელი
	დაკვეთა №	გეგმები.pln

ექსპლიკაცია

პირობითი ნიშნები

- ფართი მ²
- ექსპლიკაციის ნუმერაცია
- არქიტექტურული ნიშნული
- წითელი ხაზი
- კედლები
- კოლონა

შენიშვნები

ნახაზზე საპროექტო ნული შეესაბამება აბსოლუტურ ნიშნულს - 534.00

ნახაზზე ზომები მოცემულია სამტიმეტრებში

ნახაზში ყველა ცვლილება მშენებლობისას შეთანხმებული უნდა იყოს პროექტის ავტორთან

დამკვეთი

ამხანაგობა "ბაგების ცისკარი"

მისამართი

ქ თბილისი, ბაგები, წყნეთის გზატკეცილი №36ა

პროექტის სახელწოდება

"მრავალფუნქციური საცხოვრებელი სახლი"

თანამდებობა	გვარი	ხელმოწერა	თარიღი
დირექტორი	გ. დარბუაშვილი		
მთ. არქიტექტორი	ვ. ტარასაშვილი		
ავტორი			
მთ. ინჟინერი			
დაამუშავა			

საპროექტოს ლოგო

S.p.s. `"mSenebeli 2008`

მისამართი

დიღმის მასივი
I კვარტალი 14ა კორპუსი

მასშტაბი	1:200	ნახაზი
თარიღი		სახურავზე მოწყობილი პერგოლა

სტადია	ფურცელი	ფურცლები
პროექტი	ფ -	ფ - 20