

A-3

მასშტაბი 1:500

პირობითი აღნიშვნები:

* საპროექტო შენობის 0.00 შეესაბამება აბსოლიტურ ნიშნულს 539.13

პროექტი:

მრავალბინიანი საცხოვრებელი სახლი

მისამართი:

ქ.თბილისი, ვარკეთილი III მასივი, ზემო ჭლატო, კორპუსი №20-ის მიმდებარედ ს.კ. (01.19.20.005.070)

დამკვეთი:

საპროექტო ორგანიზაცია

თანამდებობა	გვარი	ხელმოწერა
დირექტორი	ა.ახვლედიანი	
მთ. არქიტექტორი	ა.ახვლედიანი	
პრ. ავტორი	გ. სინჯარაძე	
პრ. ავტორი	მ. ჯეიშვილი	

გენ. გეგმა

თარიღი	17.07.2017	
კორექტირება		
კორექტირება		

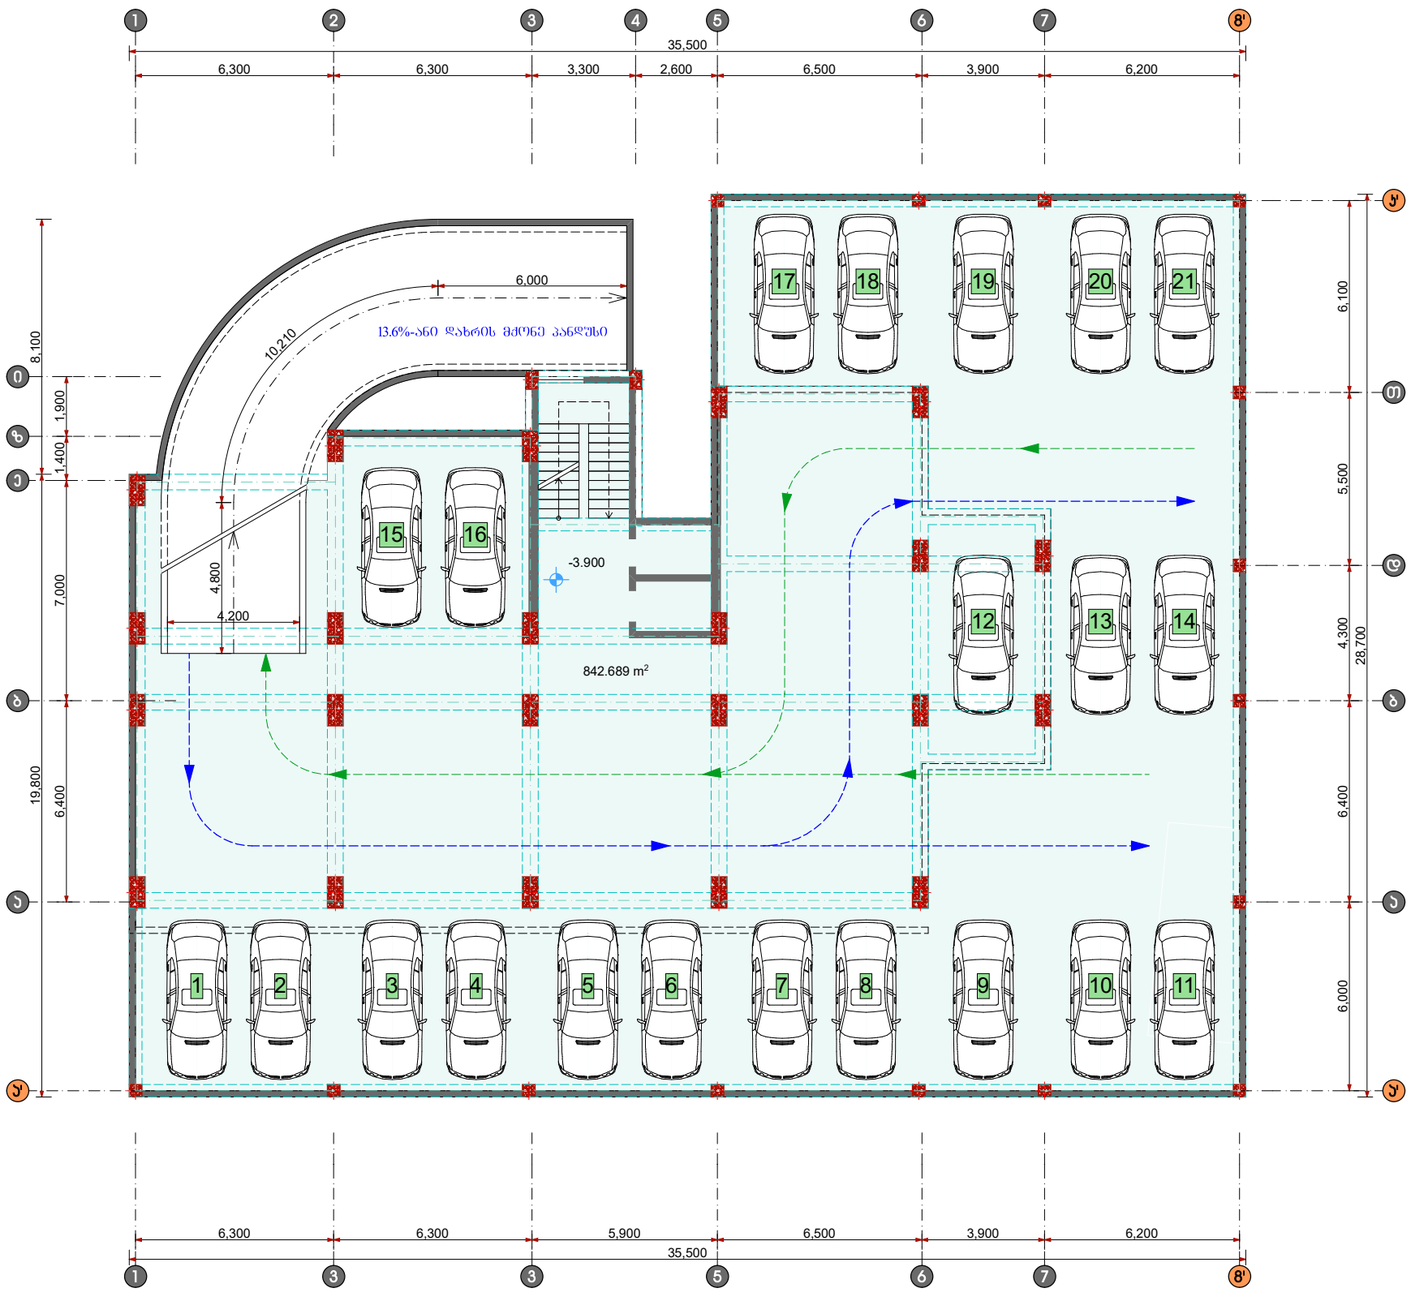

A-3	მასშტაბი 1:200

პირობითი აღნიშვნები:

* საპროექტო შენობის 0.00 შეესაბამება აბსოლიტურ ნიშნულს 539.13

პროექტი:

მრავალბინიანი საცხოვრებელი სახლი

მისამართი:

ქ.თბილისი, ვარკეთილი III მასივი, ზემო ჯლატო, პორჯუსი №20-ის მიმდებარედ ს.კ. (01.19.20.005.070)

დამკვეთი:

EURODesign Construction Company

საპროექტო ორგანიზაცია

CreativityHome architecture design art

თანამდებობა	გვარი	ხელმოწერა
დირექტორი	ა.ახვლედიანი	
მთ. არქიტექტორი	ა.ახვლედიანი	
პრ. ავტორი	გ. სინჯარაძე	
პრ. ავტორი	მ. ჭეიშვილი	

გეგმა -3.900 ნიშნულზე

თარიღი		
პორექტირება		
პორექტირება		

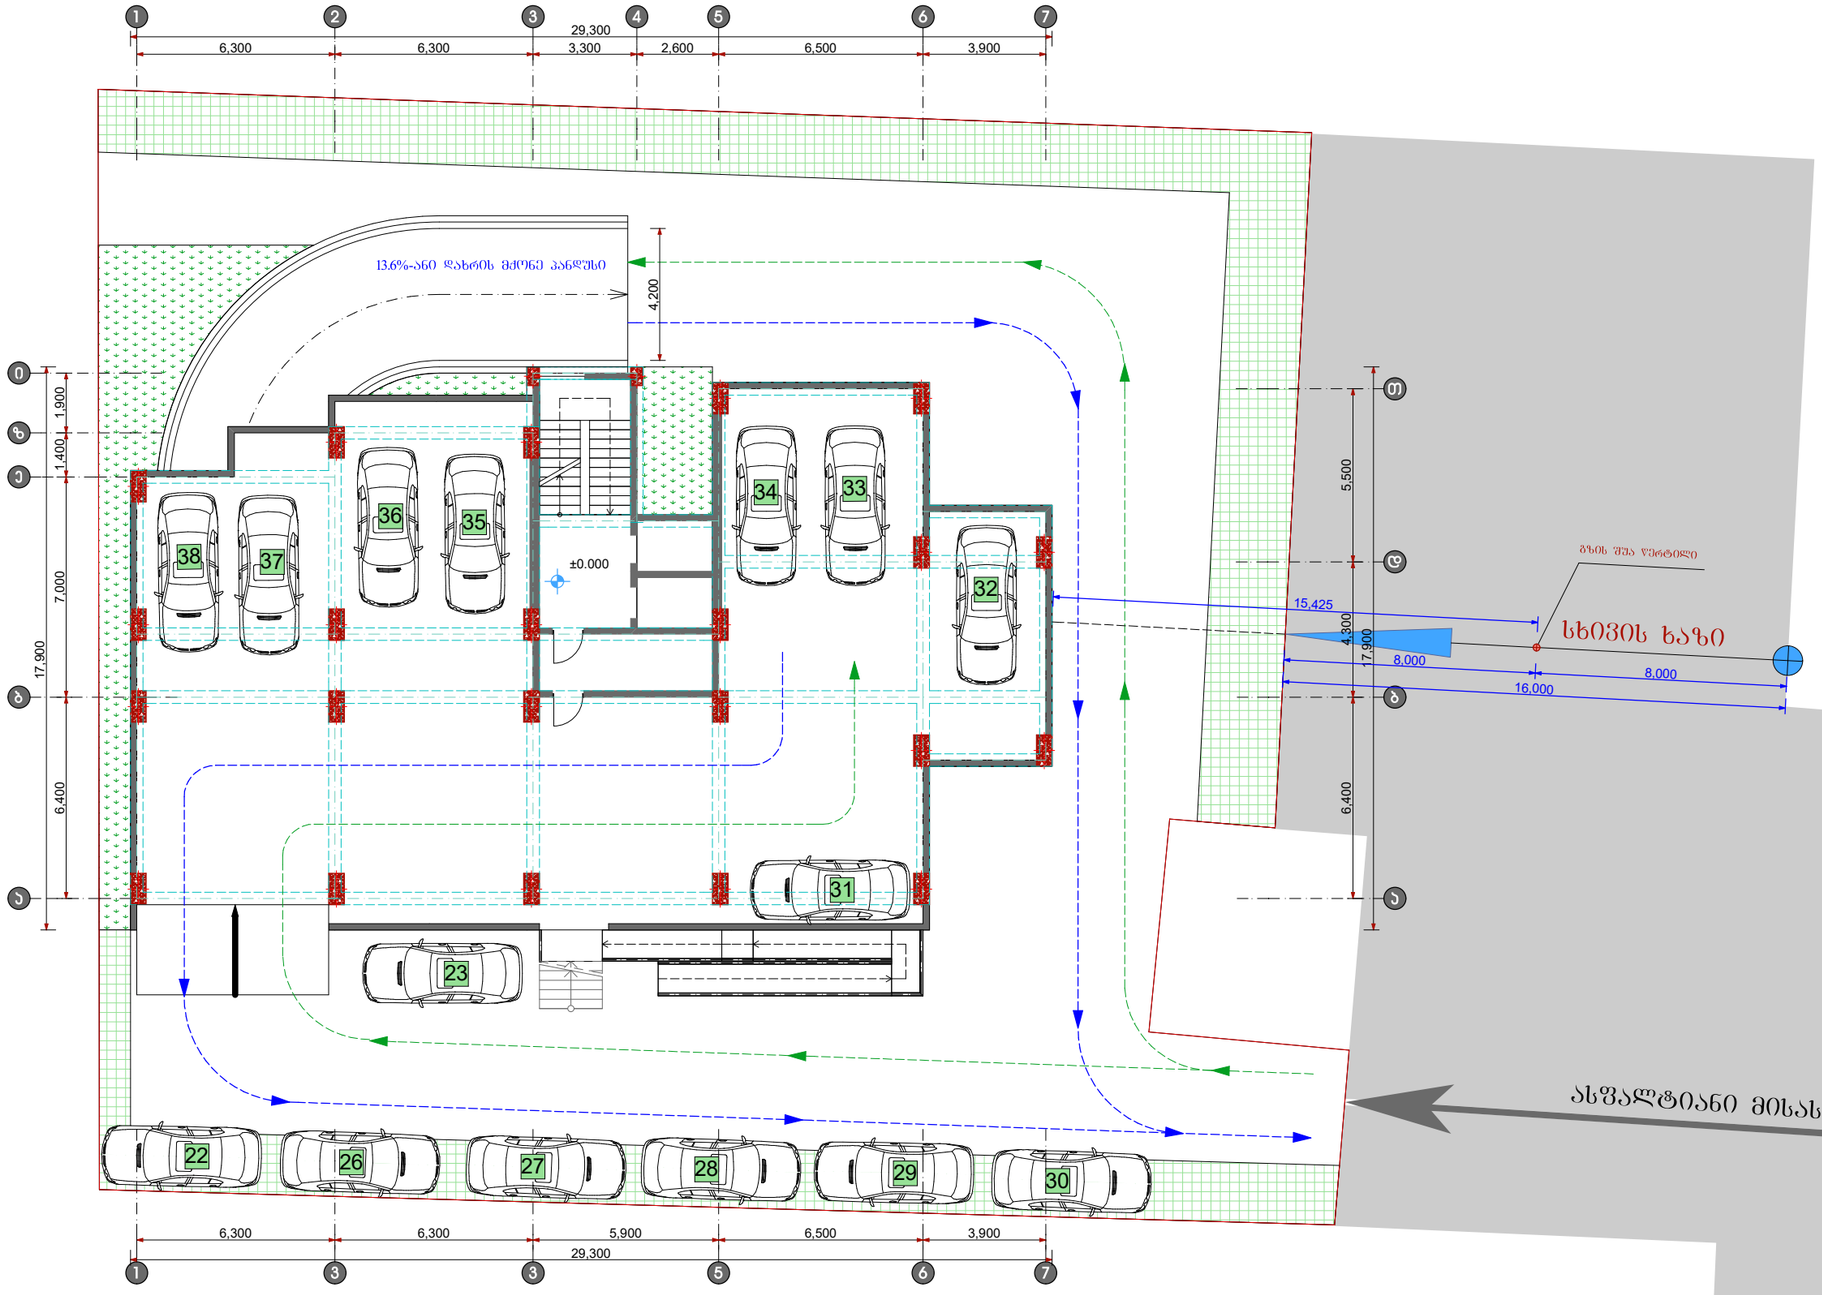

A-3	მასშტაბი 1:200

ჰირობითი აღნიშვნები:

* საპროექტო შენობის 0.00 შეესაბამება აბსოლიტურ ნიშნულს 539.13

პროექტი:

მრავალბინიანი საცხოვრებელი სახლი

მისამართი:

ქ.თბილისი, ვარკეთილი III მასივი, ზემო პლატო, პორპუსი №20-ის მიმდებარედ ს.ს. (01.19.20.005.070)

დამკვეთი:

EURO design Construction Company

საპროექტო ორგანიზაცია

CreativityHome architecture design art

თანამდებობა	გვარი	ხელმოწერა
დირექტორი	ა.ახვლედიანი	
მთ. არქიტექტორი	ა.ახვლედიანი	
პრ. პატორი	გ. სინჯარაძე	
პრ. პატორი	მ. ჭეიშვილი	

გეგმა 0.00 ნიშნულზე

თარიღი	17.07.2017	
პორექტირება		
პორექტირება		

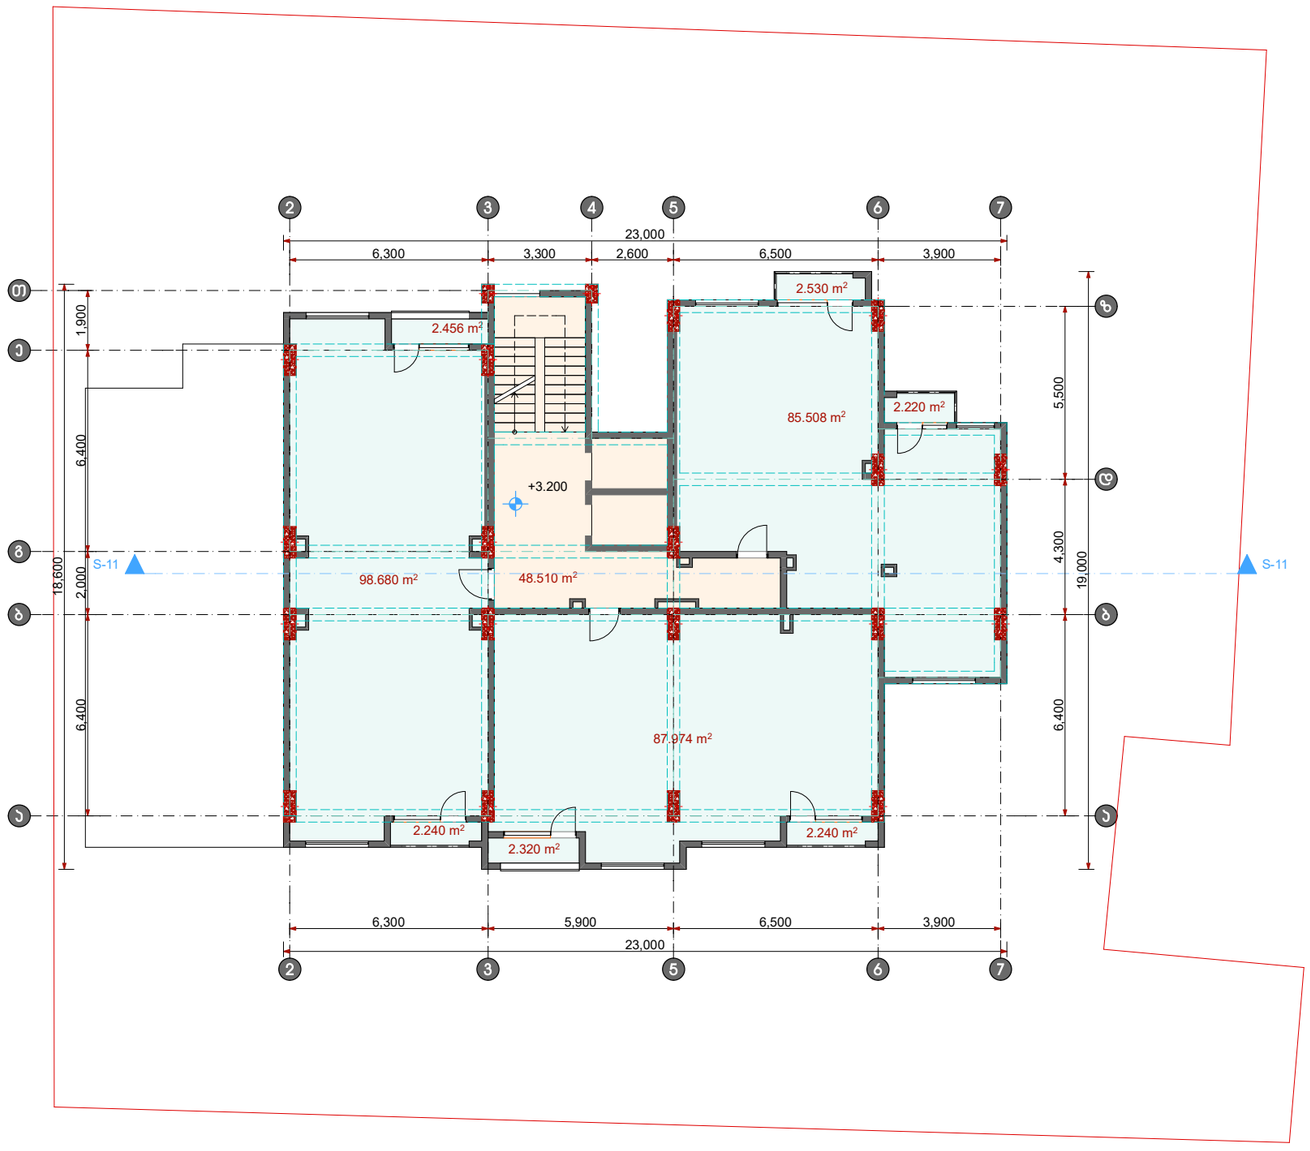

A-3	მასშტაბი 1:200

ჰირობითი აღნიშვნები:

* საპროექტო შენობის 0.00 შეესაბამება აბსოლიტურ ნიშნულს 539.13

პროექტი:

მრავალბინიანი საცხოვრებელი სახლი

მისამართი:

ქ.თბილისი, ვარკეთილი III მასივი, ზემო პლატო, კორპუსი №20-ის მიმდებარედ ს.ს. (01.19.20.005.070)

დამკვეთი:

საპროექტო ორგანიზაცია

CreativityHome
architecture design art

თანამდებობა	გვარი	ხელმოწერა
დირექტორი	ა.ახვლედიანი	
მთ. არქიტექტორი	ა.ახვლედიანი	
პრ. პტორი	გ. სინჯარაძე	
პრ. პტორი	მ. ჯეიშვილი	

გეგმა +3.200 ნიშნულზე

თარიღი	17.07.2017	
კორექტირება		
კორექტირება		

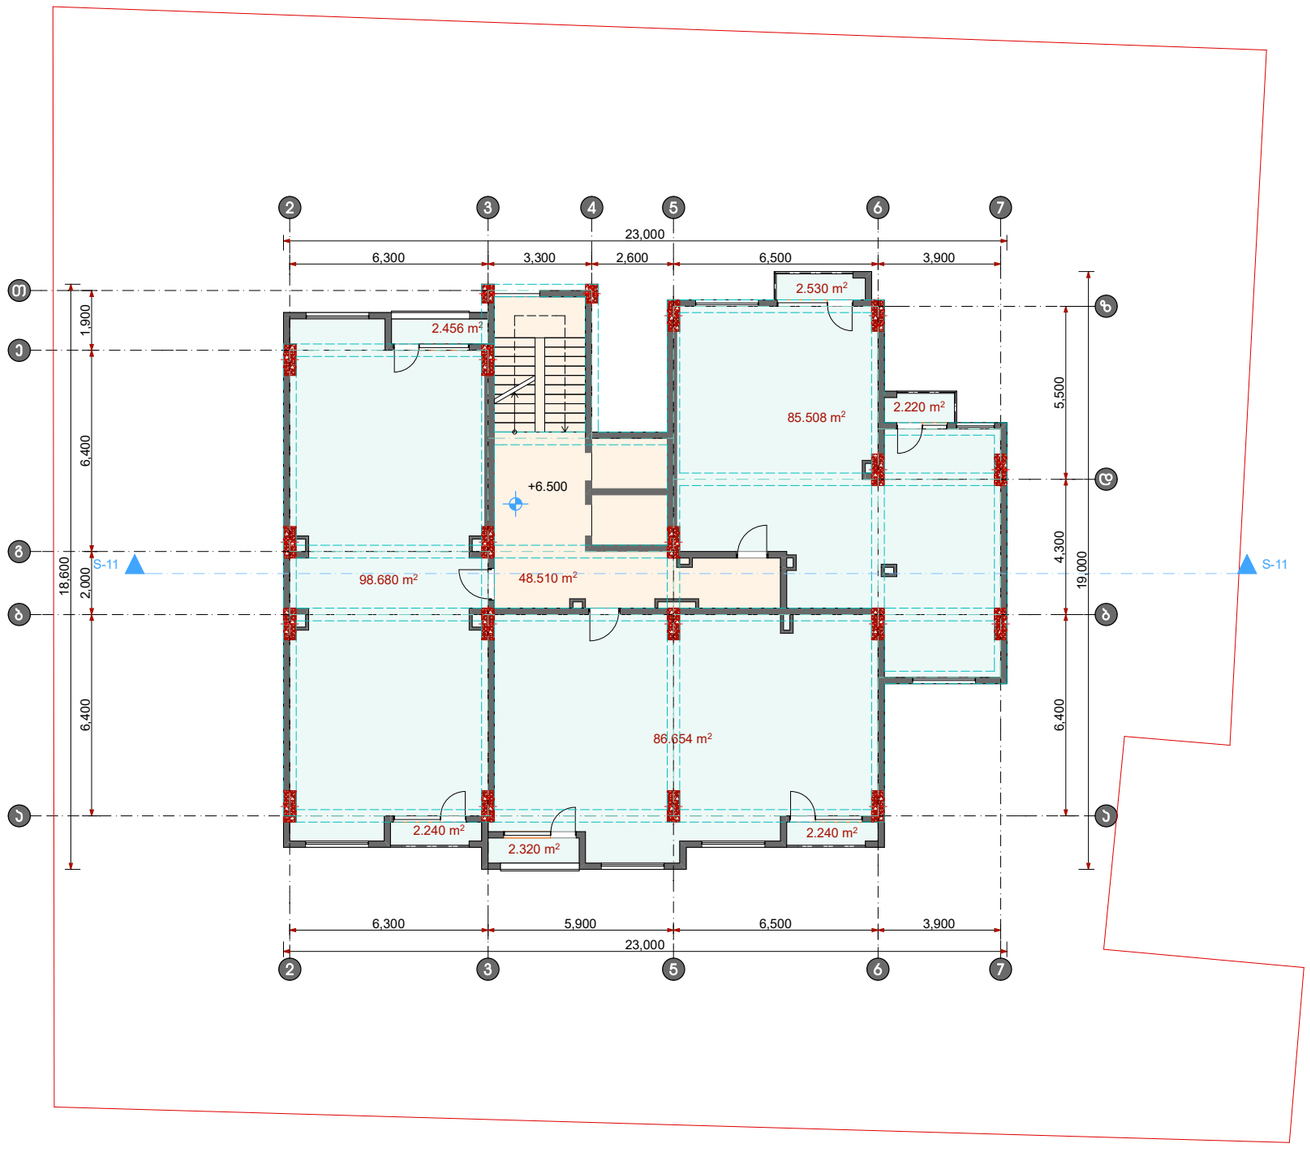

A-3	მასშტაბი 1:200

პირობითი აღნიშვნები:

* საპროექტო შენობის 0.00 შეესაბამება აბსოლიტურ ნიშნულს 539.13

პროექტი:

მრავალბინიანი საცხოვრებელი სახლი

მისამართი:

ქ.თბილისი, ვარკეთილი III მასივი, ზემო ალპატო, პორჯუსი №20-ის მიმდებარედ ს.ს. (01.19.20.005.070)

დამკვეთი:

EURODesign Construction Company

საპროექტო ორგანიზაცია

CreativityHome architecture design art

თანამდებობა	გვარი	ხელმოწერა
დირექტორი	ა.ახვლედიანი	
მთ. არქიტექტორი	ა.ახვლედიანი	
პრ. პტორი	გ. სინჯარაძე	
პრ. პტორი	მ. ჯეიშვილი	

გეგმა +6.500 ნიშნულზე

თარიღი	17.07.2017	
პორექტირება		
პორექტირება		

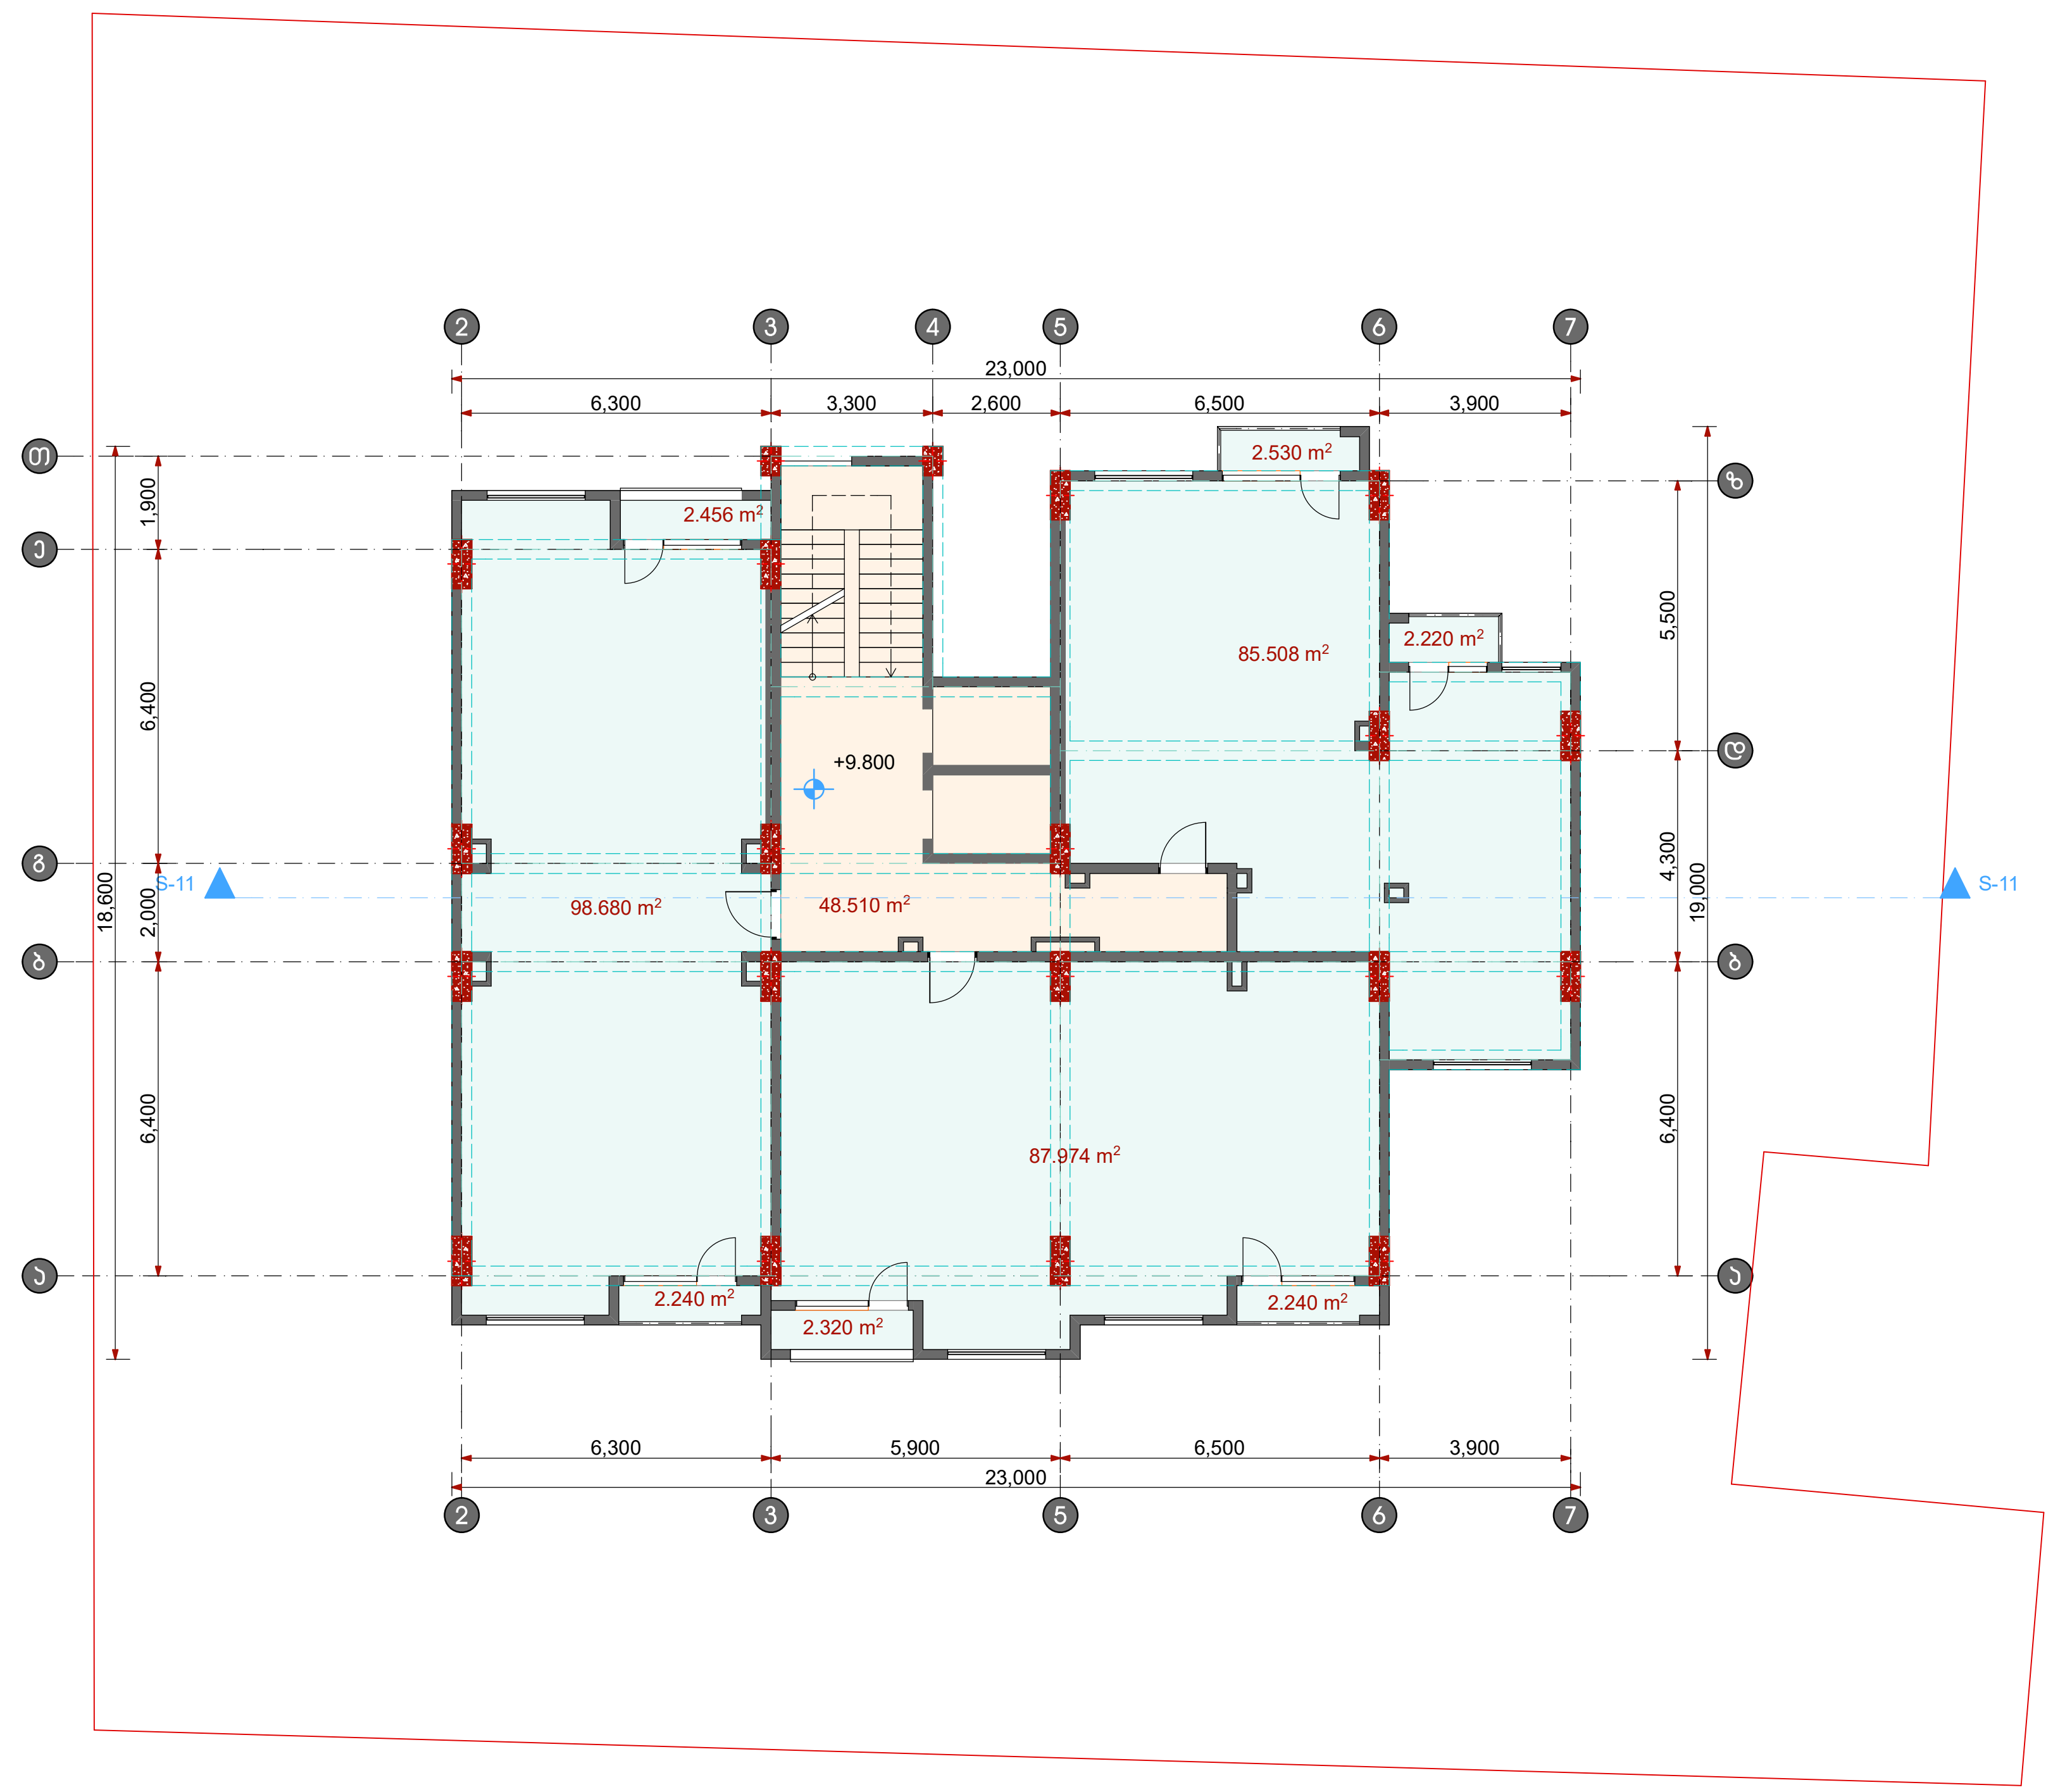

A-3 | მასშტაბი 1:200

პირობითი აღნიშვნები:

* საპროექტო შენობის 0.00 შეესაბამება აბსოლიტურ ნიშნულს 539.13

პროექტი:

მრავალბინიანი საცხოვრებელი სახლი

მისამართი:

ქ.თბილისი, ვარკეთილი III მასივი, ზემო პლატო, კორპუსი №20-ის მიმდებარედ ს.კ. (01.19.20.005.070)

დამკვეთი:

EUROdesign

საპროექტო ორგანიზაცია

CreativityHome
architecture design art

თანამდებობა	გვარი	ხელმოწერა
დირექტორი	ა.ახვლედიანი	
მთ. არქიტექტორი	ა.ახვლედიანი	
პრ. ავტორი	გ. სინჯარაძე	
პრ. ავტორი	მ. ჭეიშვილი	

გეგმა +9.800 ნიშნულზე

თარიღი	17.07.2017	
კორექტირება		
კორექტირება		

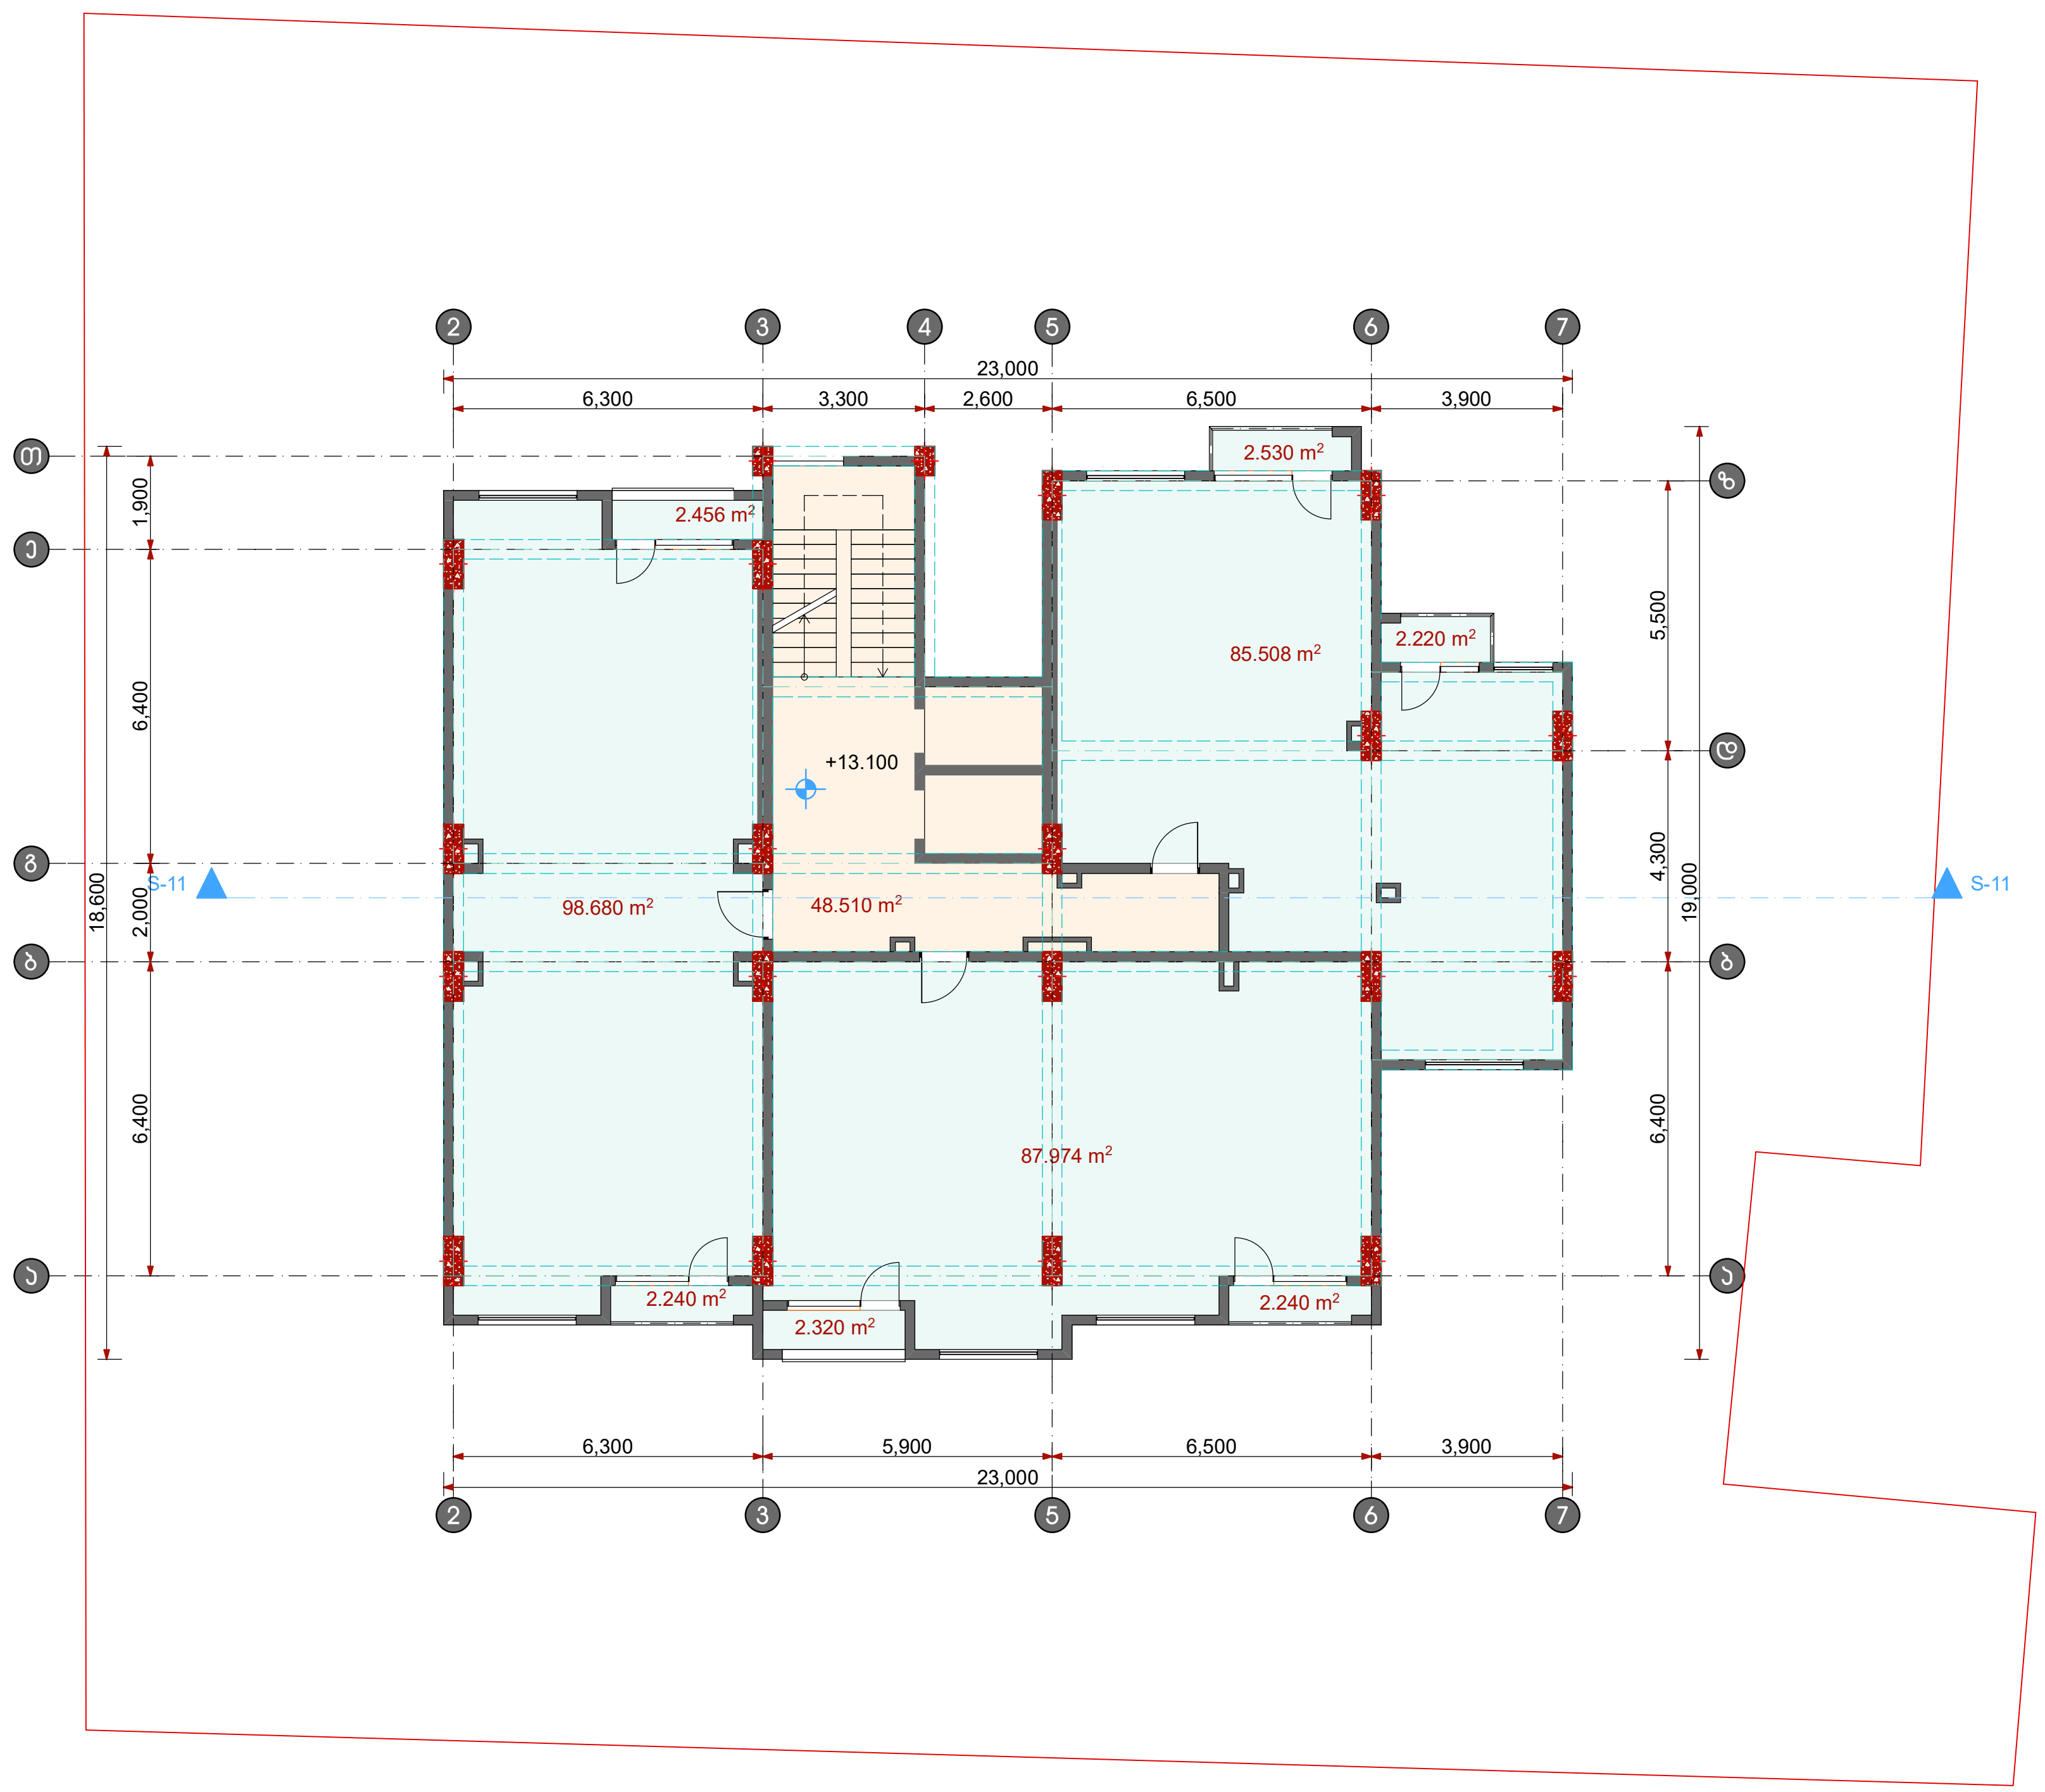

A-3

მასშტაბი 1:200

პირობითი აღნიშვნები:

* საპროექტო შენობის 0.00 შეესაბამება აბსოლიტურ ნიშნულს 539.13

პროექტი:

მრავალბინიანი საცხოვრებელი სახლი

მისამართი:

ქ.თბილისი, ვარკეთილი III მასივი,
ზემო პლატო, კორპუსი №20-ის მიმდებარედ
ს.კ. (01.19.20.005.070)

დამკვეთი:

EUROdesign
Construction Company

საპროექტო ორგანიზაცია

CreativityHome
architecture design art

თანამდებობა	გვარი	ხელმოწერა
დირექტორი	ა.ახვლედიანი	
მთ. არქიტექტორი	ა.ახვლედიანი	
პრ. ავტორი	გ. სინჯარაძე	
პრ. ავტორი	მ. ჯეიშვილი	

გეგმა +13.100 ნიშნულზე

თარიღი	17.07.2017	
კორექტირება		
კორექტირება		

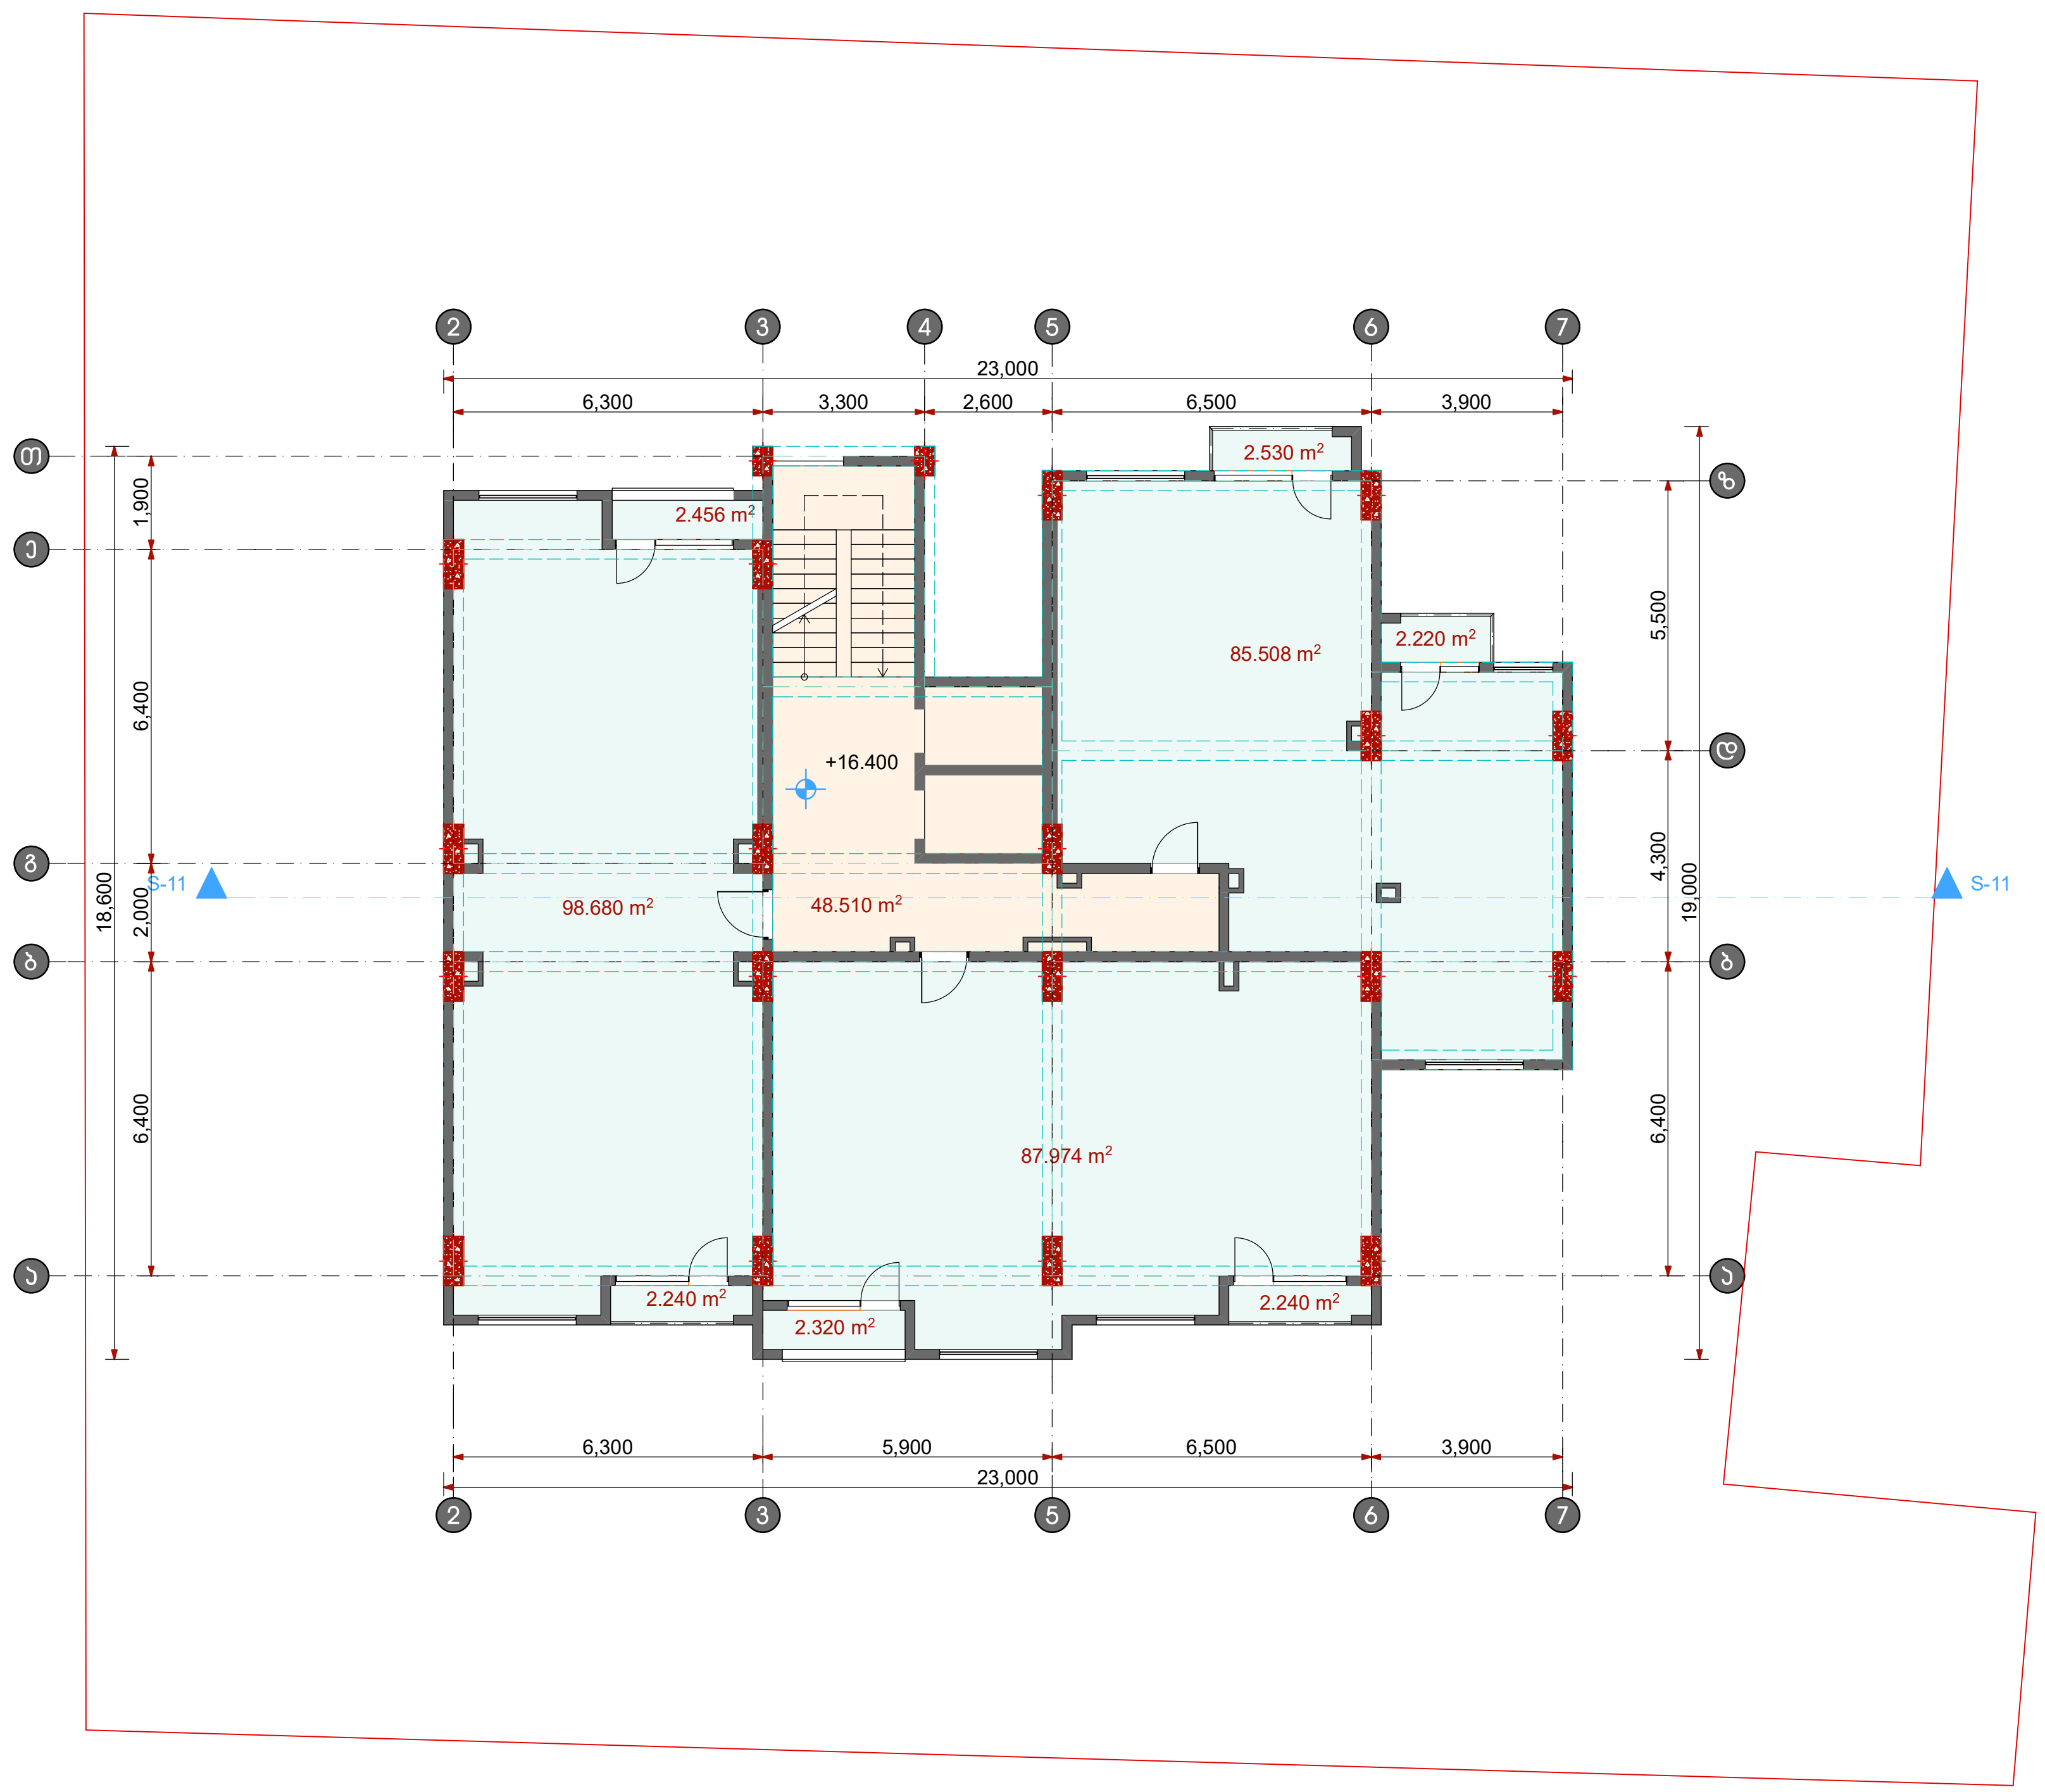

A-3 | მასშტაბი 1:200

პირობითი აღნიშვნები:

* საპროექტო შენობის 0.00 შეესაბამება აბსოლიტურ ნიშნულს 539.13

პროექტი:

მრავალბინიანი საცხოვრებელი სახლი

მისამართი:

ქ.თბილისი, ვარკეთილი III მასივი,
ზემო პლატო, კორპუსი №20-ის მიმდებარედ
ს.კ. (01.19.20.005.070)

დამკვეთი:

EUROdesign

საპროექტო ორგანიზაცია

CreativityHome
architecture design art

თანამდებობა	გვარი	ხელმოწერა
დირექტორი	ა.ახვლედიანი	
მთ. არქიტექტორი	ა.ახვლედიანი	
პრ. ავტორი	გ. სინჯარაძე	
პრ. ავტორი	მ. ჭეიშვილი	

გეგმა +16.400 ნიშნულზე

თარიღი	17.07.2017	
კორექტირება		
კორექტირება		

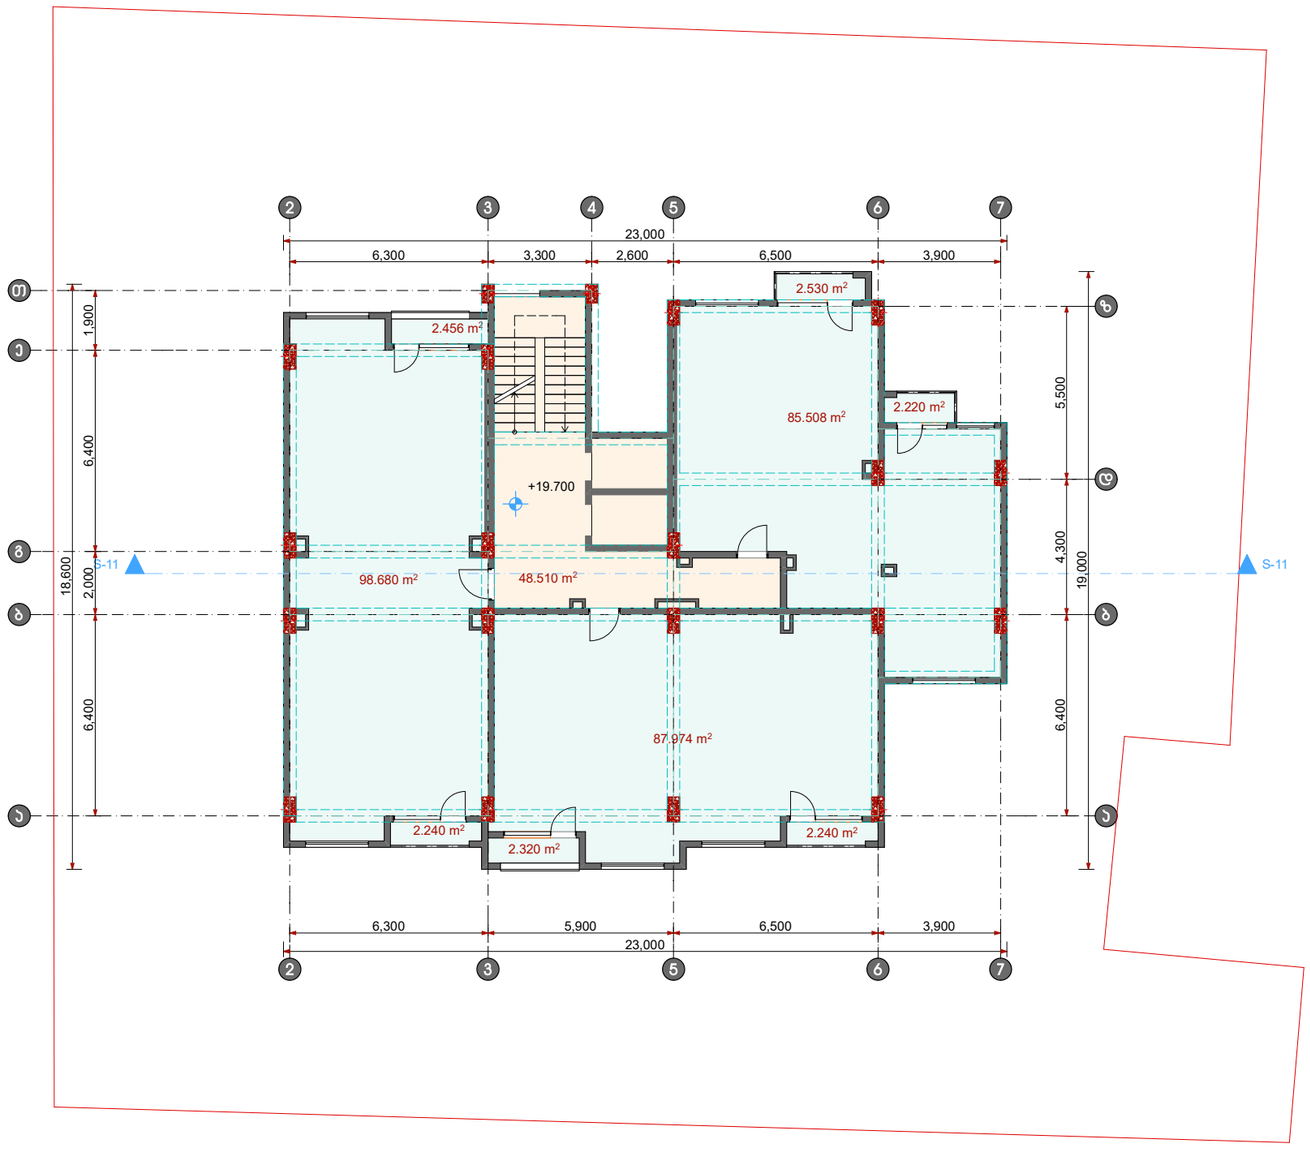

A-3	მასშტაბი 1:200

პირობითი აღნიშვნები:

* საპროექტო შენობის 0.00 შეესაბამება აბსოლიტურ ნიშნულს 539.13

პროექტი:

მრავალბინიანი საცხოვრებელი სახლი

მისამართი:

ქ.თბილისი, ვარკეთილი III მასივი, ზემო ჯლატო, პორჯუსი №20-ის მიმდებარედ ს.ს. (01.19.20.005.070)

დამკვეთი:

EURODesign Construction Company

საპროექტო ორგანიზაცია

CreativityHome architecture design art

თანამდებობა	გვარი	ხელმოწერა
დირექტორი	ა.ახვლედიანი	
მთ. არქიტექტორი	ა.ახვლედიანი	
პრ. ავტორი	გ. სინჯარაძე	
პრ. ავტორი	მ. ჯეიშვილი	

გეგმა +19.700 ნიშნულზე

თარიღი	17.07.2017	
კორექტირება		
კორექტირება		

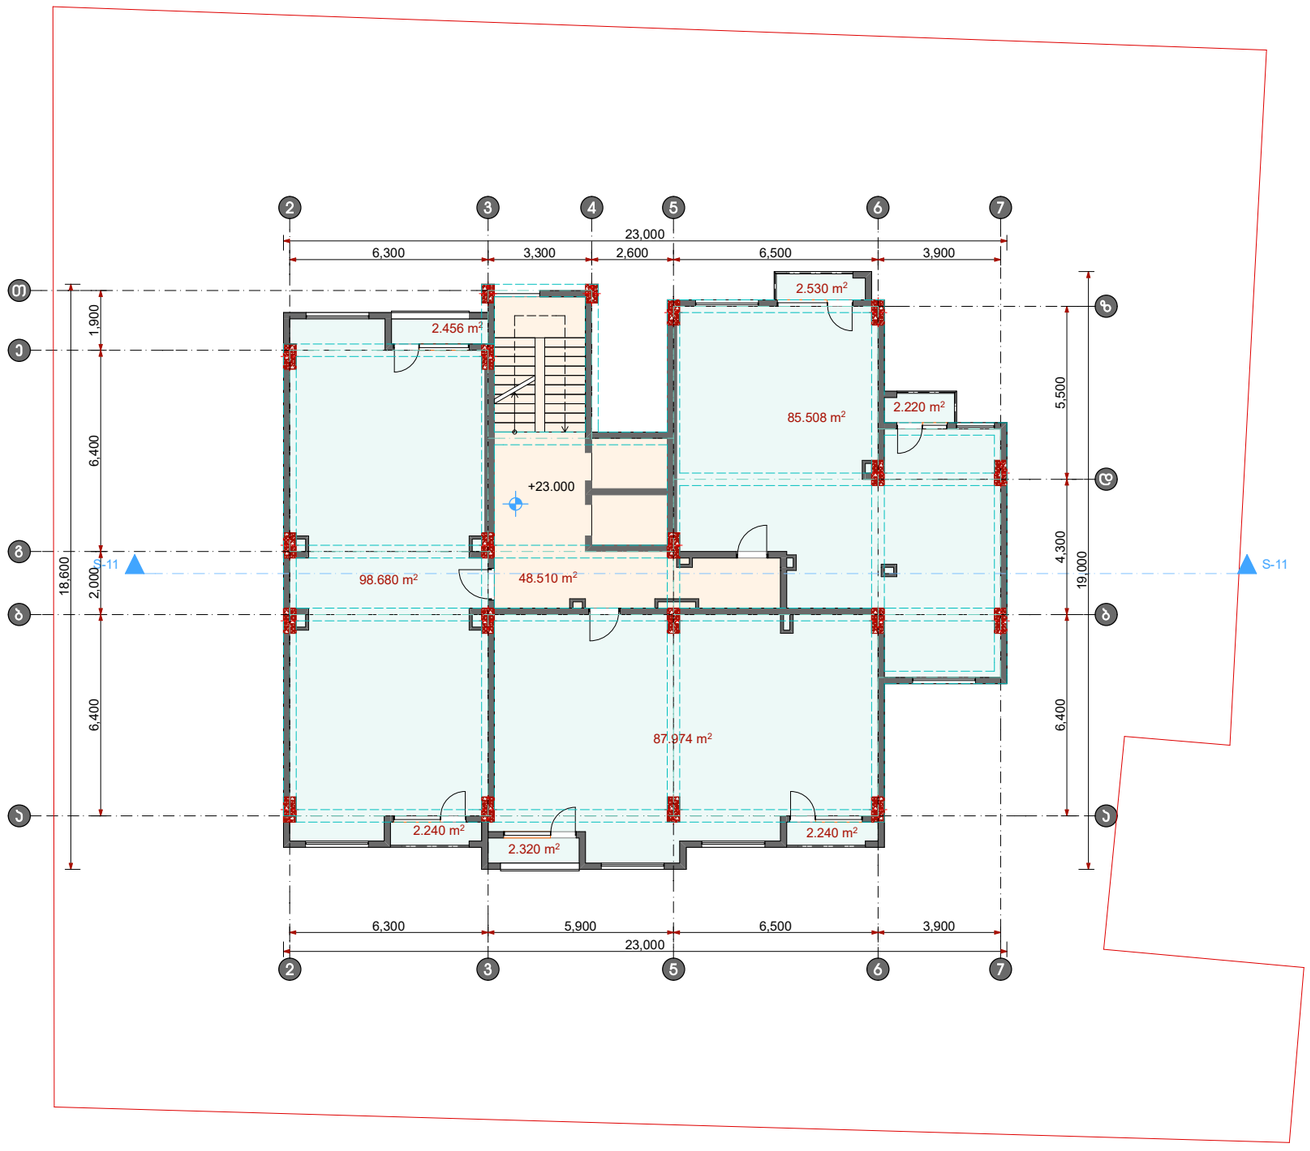

A-3	მასშტაბი 1:200

ჰირობითი აღნიშვნები:

* საპროექტო შენობის 0.00 შეესაბამება აბსოლიტურ ნიშნულს 539.13

პროექტი:

მრავალბინიანი საცხოვრებელი სახლი

მისამართი:

ქ.თბილისი, ვარკეთილი III მასივი, ზემო ჯლატო, კორპუსი №20-ის მიმდებარედ ს.ს. (01.19.20.005.070)

დამკვეთი:

საპროექტო ორგანიზაცია

თანამდებობა	გვარი	ხელმოწერა
დირექტორი	ა.ახვლედიანი	
მთ. არქიტექტორი	ა.ახვლედიანი	
პრ. ავტორი	გ. სინჯარაძე	
პრ. ავტორი	მ. ჯეიშვილი	

გეგმა +23.000 ნიშნულზე

თარიღი	17.07.2017	
კორექტირება		
კორექტირება		

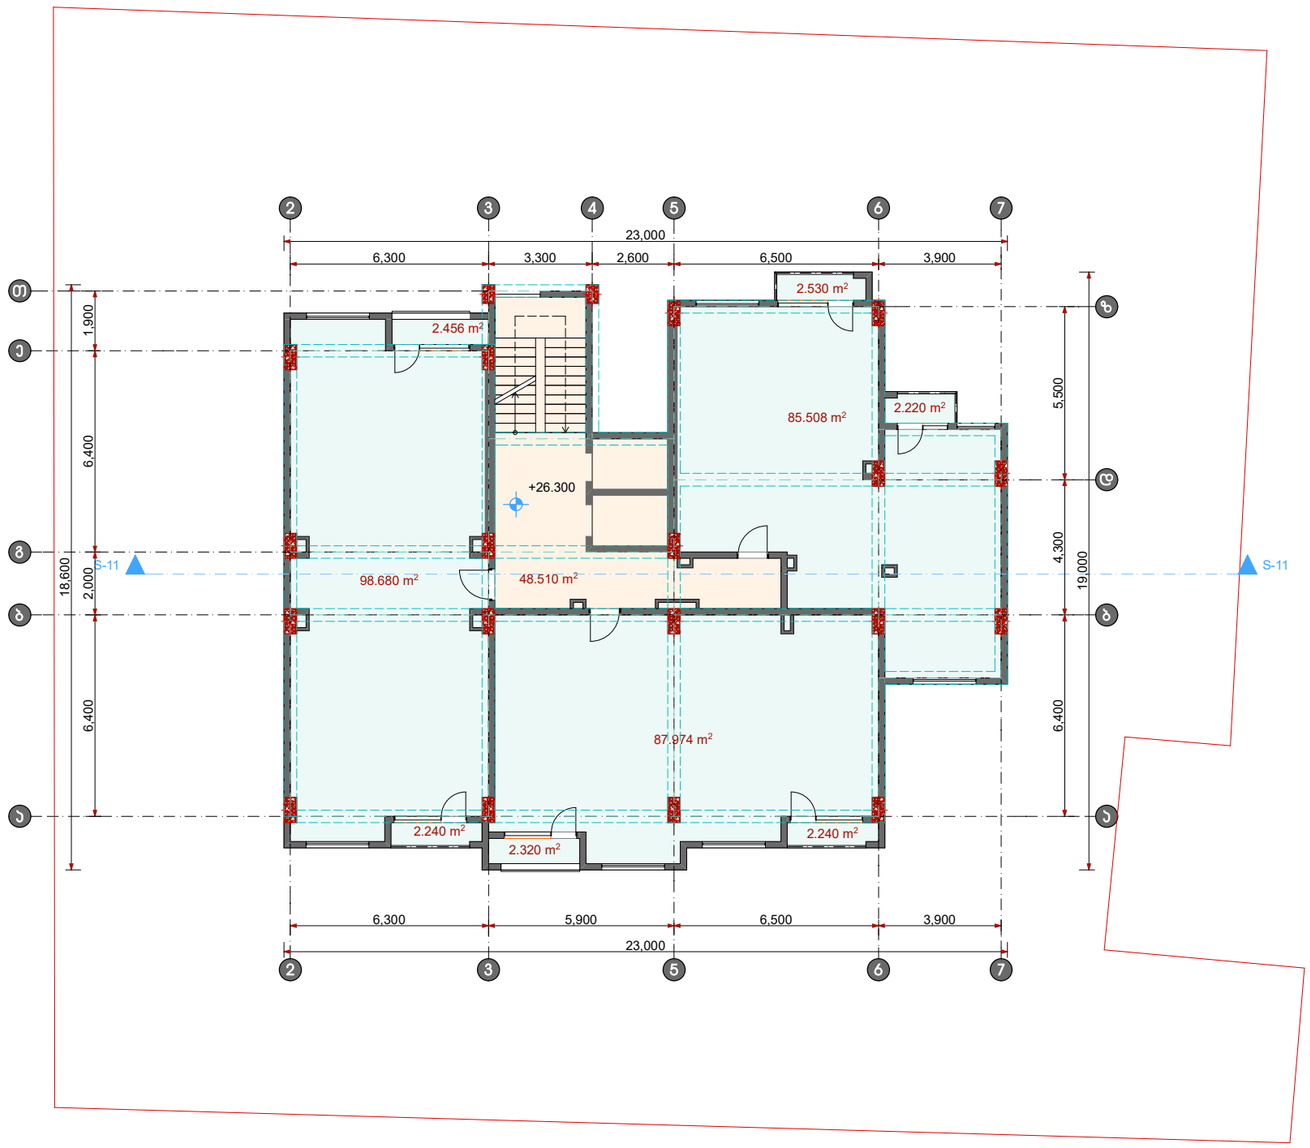

A-3	მასშტაბი 1:200

პირობითი აღნიშვნები:

* საპროექტო შენობის 0.00 შეესაბამება აბსოლიტურ ნიშნულს 539.13

პროექტი:

მრავალბინიანი საცხოვრებელი სახლი

მისამართი:

ქ.თბილისი, ვარკეთილი III მასივი, ზემო პლატო, კორპუსი №20-ის მიმდებარედ ს.კ. (01.19.20.005.070)

დამკვეთი:

საპროექტო ორგანიზაცია

თანამდებობა	გვარი	ხელმოწერა
დირექტორი	ა.ახვლედიანი	
მთ. არქიტექტორი	ა.ახვლედიანი	
პრ. ავტორი	გ. სინჯარაძე	
პრ. ავტორი	მ. ჭეიშვილი	

გეგმა +26.300 ნიშნულზე

თარიღი	17.07.2017	
კორექტირება		
კორექტირება		

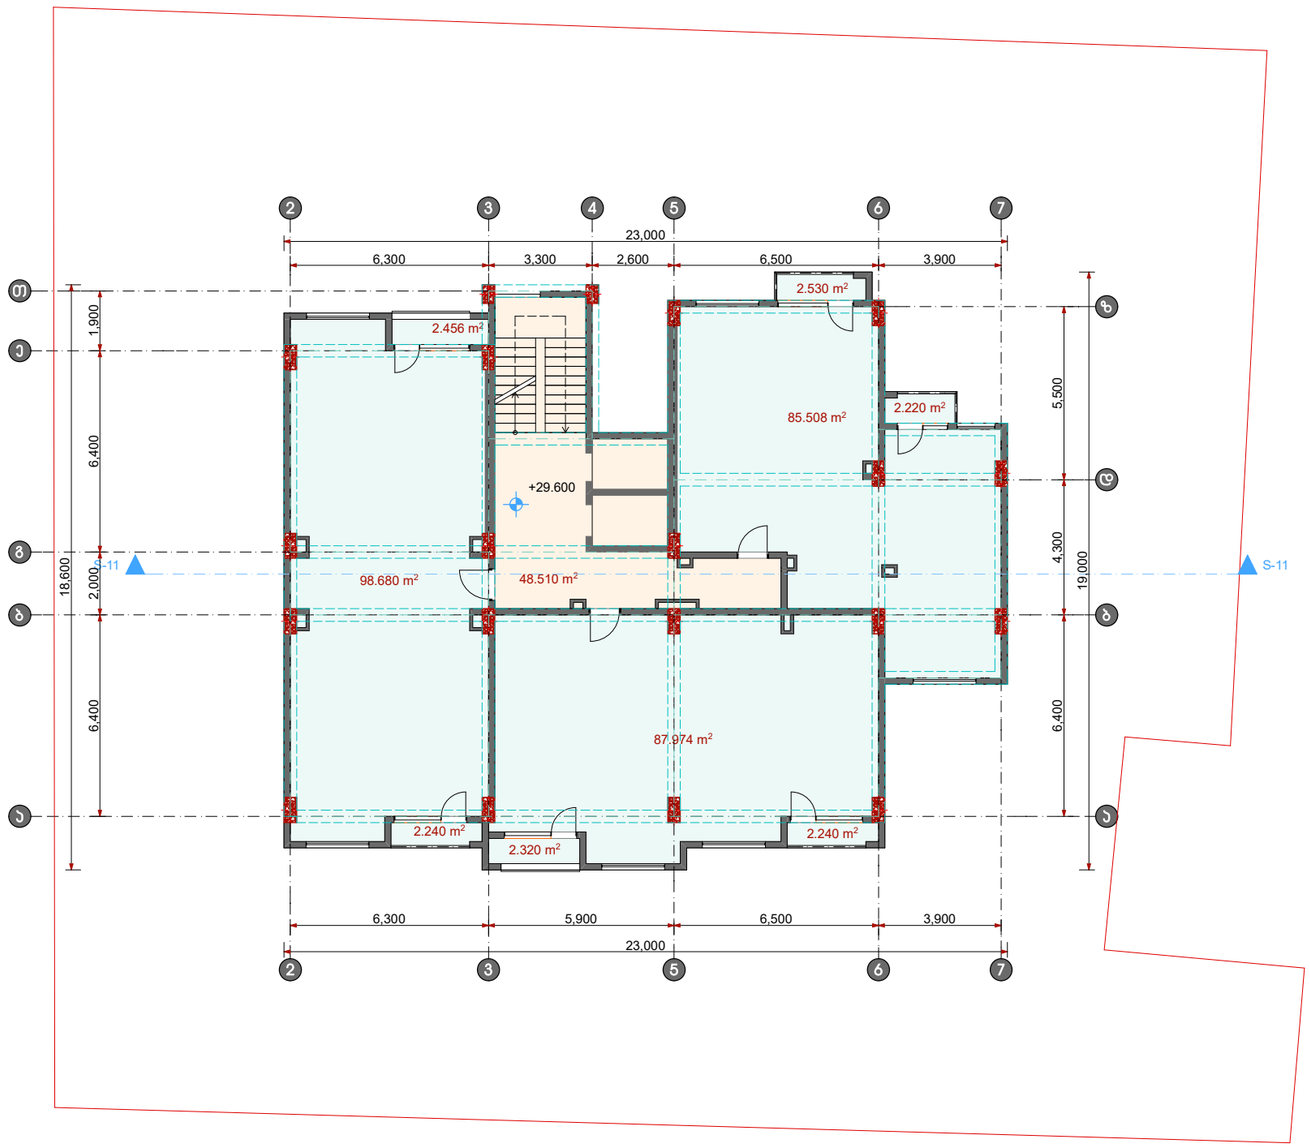

A-3	მასშტაბი 1:200

პირობითი აღნიშვნები:

* საპროექტო შენობის 0.00 შეესაბამება აბსოლიტურ ნიშნულს 539.13

პროექტი:

მრავალბინიანი საცხოვრებელი სახლი

მისამართი:

ქ.თბილისი, ვარკეთილი III მასივი, ზემო ჯლატო, კორპუსი №20-ის მიმდებარედ ს.კ. (01.19.20.005.070)

დამკვეთი:

საპროექტო ორგანიზაცია

თანამდებობა	გვარი	ხელმოწერა
დირექტორი	ა.ახვლედიანი	
მთ. არქიტექტორი	ა.ახვლედიანი	
პრ. ავტორი	გ. სინჯარაძე	
პრ. ავტორი	მ. ჭეიშვილი	

გეგმა +29.600 ნიშნულზე

თარიღი	17.07.2017	
კორექტირება		
კორექტირება		

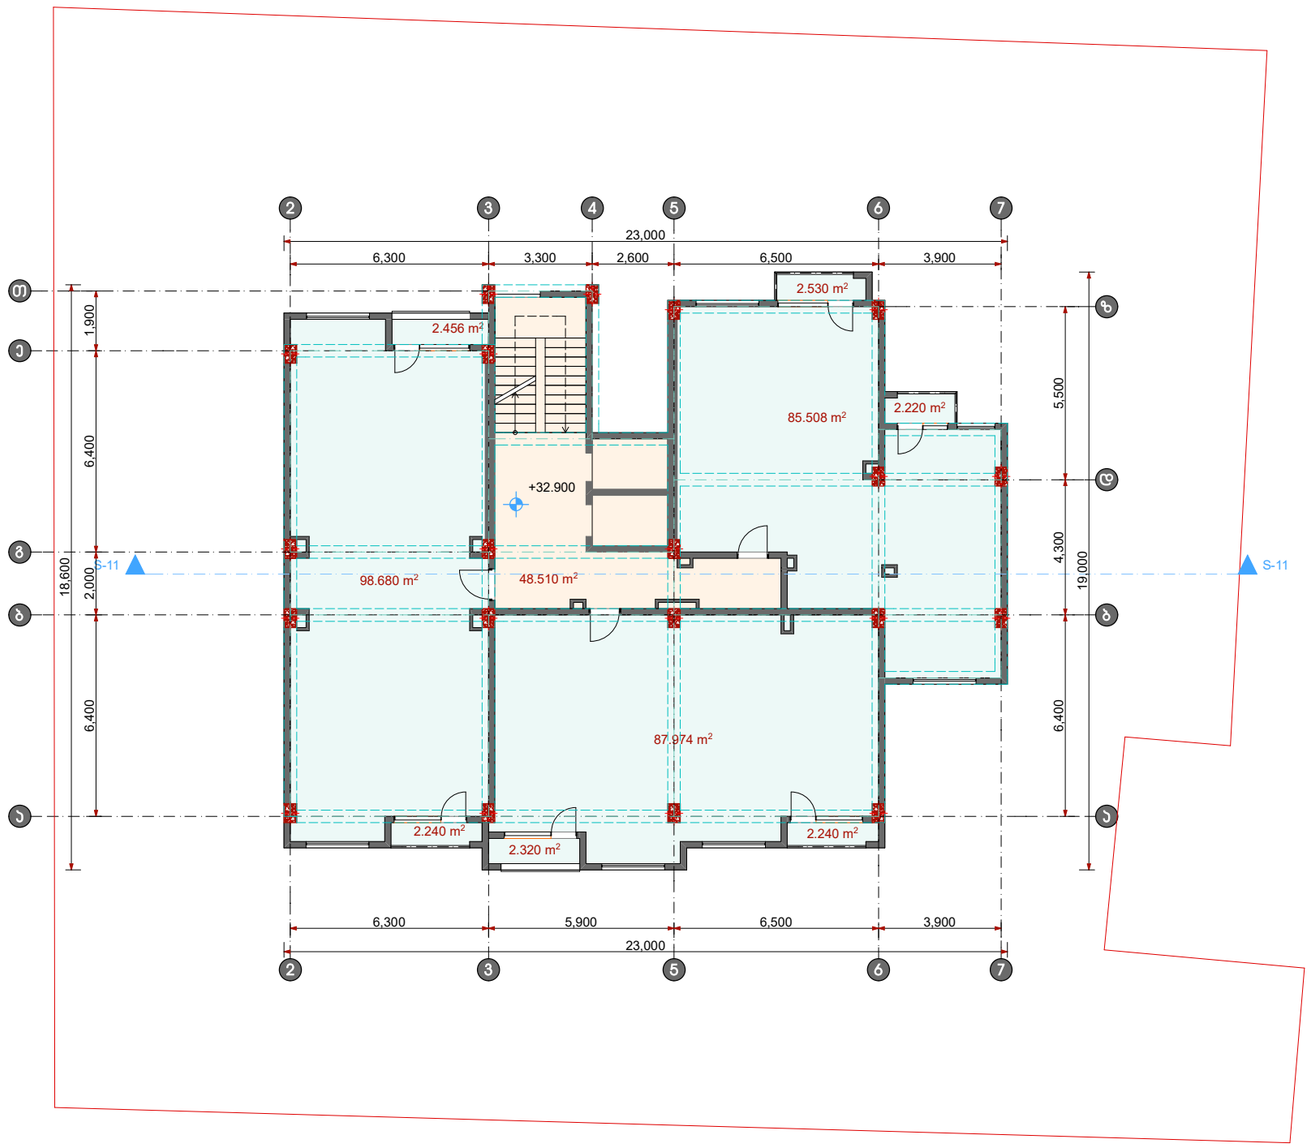

A-3	მასშტაბი 1:200

პირობითი აღნიშვნები:

* საპროექტო შენობის 0.00 შეესაბამება აბსოლიტურ ნიშნულს 539.13

პროექტი:

მრავალბინიანი საცხოვრებელი სახლი

მისამართი:

ქ.თბილისი, ვარკეთილი III მასივი, ზემო ჯლატო, კორპუსი №20-ის მიმდებარედ ს.კ. (01.19.20.005.070)

დამკვეთი:

EURO design Construction Company

საპროექტო ორგანიზაცია

CreativityHome architecture design art

თანამდებობა	გვარი	ხელმოწერა
დირექტორი	ა.ახვლედიანი	
მთ. არქიტექტორი	ა.ახვლედიანი	
პრ. ავტორი	გ. სინჯარაძე	
პრ. ავტორი	მ. ჭეიშვილი	

გეგმა +32.900 ნიშნულზე

თარიღი	17.07.2017	
კორექტირება		
კორექტირება		

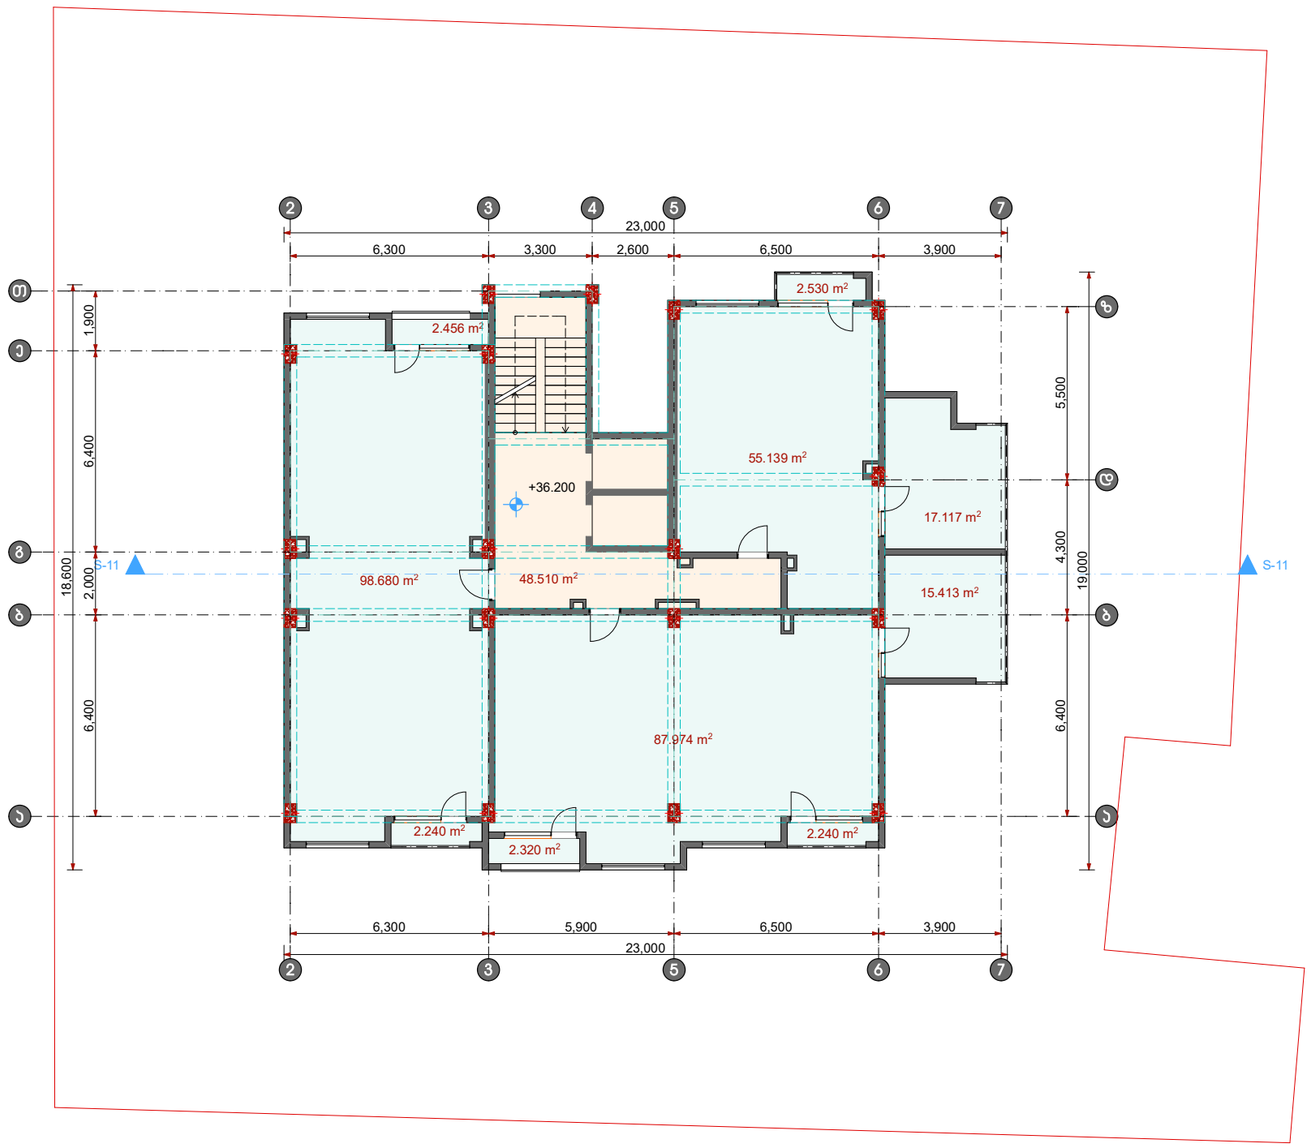

A-3	მასშტაბი 1:200

პირობითი აღნიშვნები:

* საპროექტო შენობის 0.00 შეესაბამება აბსოლიტურ ნიშნულს 539.13

პროექტი:

მრავალბინიანი საცხოვრებელი სახლი

მისამართი:

ქ.თბილისი, ვარკეთილი III მასივი, ზემო ჯლატო, კორპუსი №20-ის მიმდებარედ ს.კ. (01.19.20.005.070)

დამკვეთი:

საპროექტო ორგანიზაცია

თანამდებობა	გვარი	ხელმოწერა
დირექტორი	ა.ახვლედიანი	
მთ. არქიტექტორი	ა.ახვლედიანი	
პრ. ავტორი	გ. სინჯარაძე	
პრ. ავტორი	მ. ჯეიშვილი	

გეგმა +36.200 ნიშნულზე

თარიღი	17.07.2017	
კორექტირება		
კორექტირება		

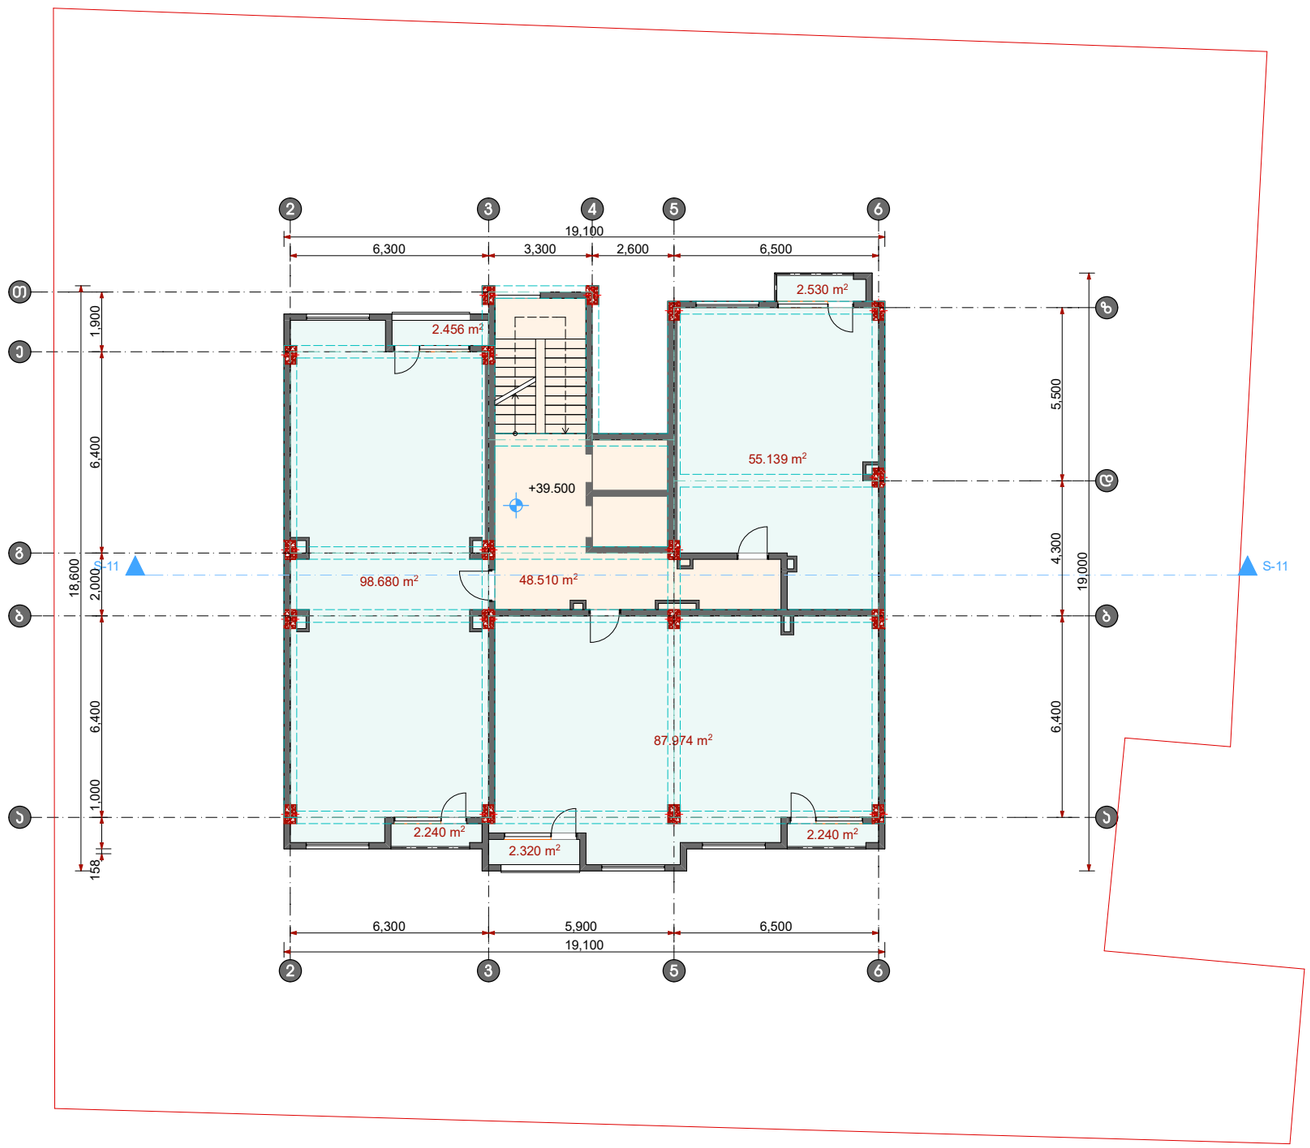

A-3	მასშტაბი 1:200

პირობითი აღნიშვნები:

* სპვროექტო შენობის 0.00 შეესაბამება აბსოლიტურ ნიშნულს 539.13

პროექტი:

მრავალბინიანი საცხოვრებელი სახლი

მისამართი:

ქ.თბილისი, ვარკეთილი III მასივი, ზემო ჯლატო, კორპუსი №20-ის მიმდებარედ ს.ს. (01.19.20.005.070)

დამკვეთი:

EURODesign Construction Company

საპროექტო ორგანიზაცია

CreativityHome
architecture design art

თანამდებობა	გვარი	ხელმოწერა
დირექტორი	ა.ახვლედიანი	
მთ. არქიტექტორი	ა.ახვლედიანი	
პრ. პატორი	გ. სინჯარაძე	
პრ. პატორი	მ. ჭეიშვილი	

გეგმა +39.500 ნიშნულზე

თარიღი	17.07.2017	
კორექტირება		
კორექტირება		

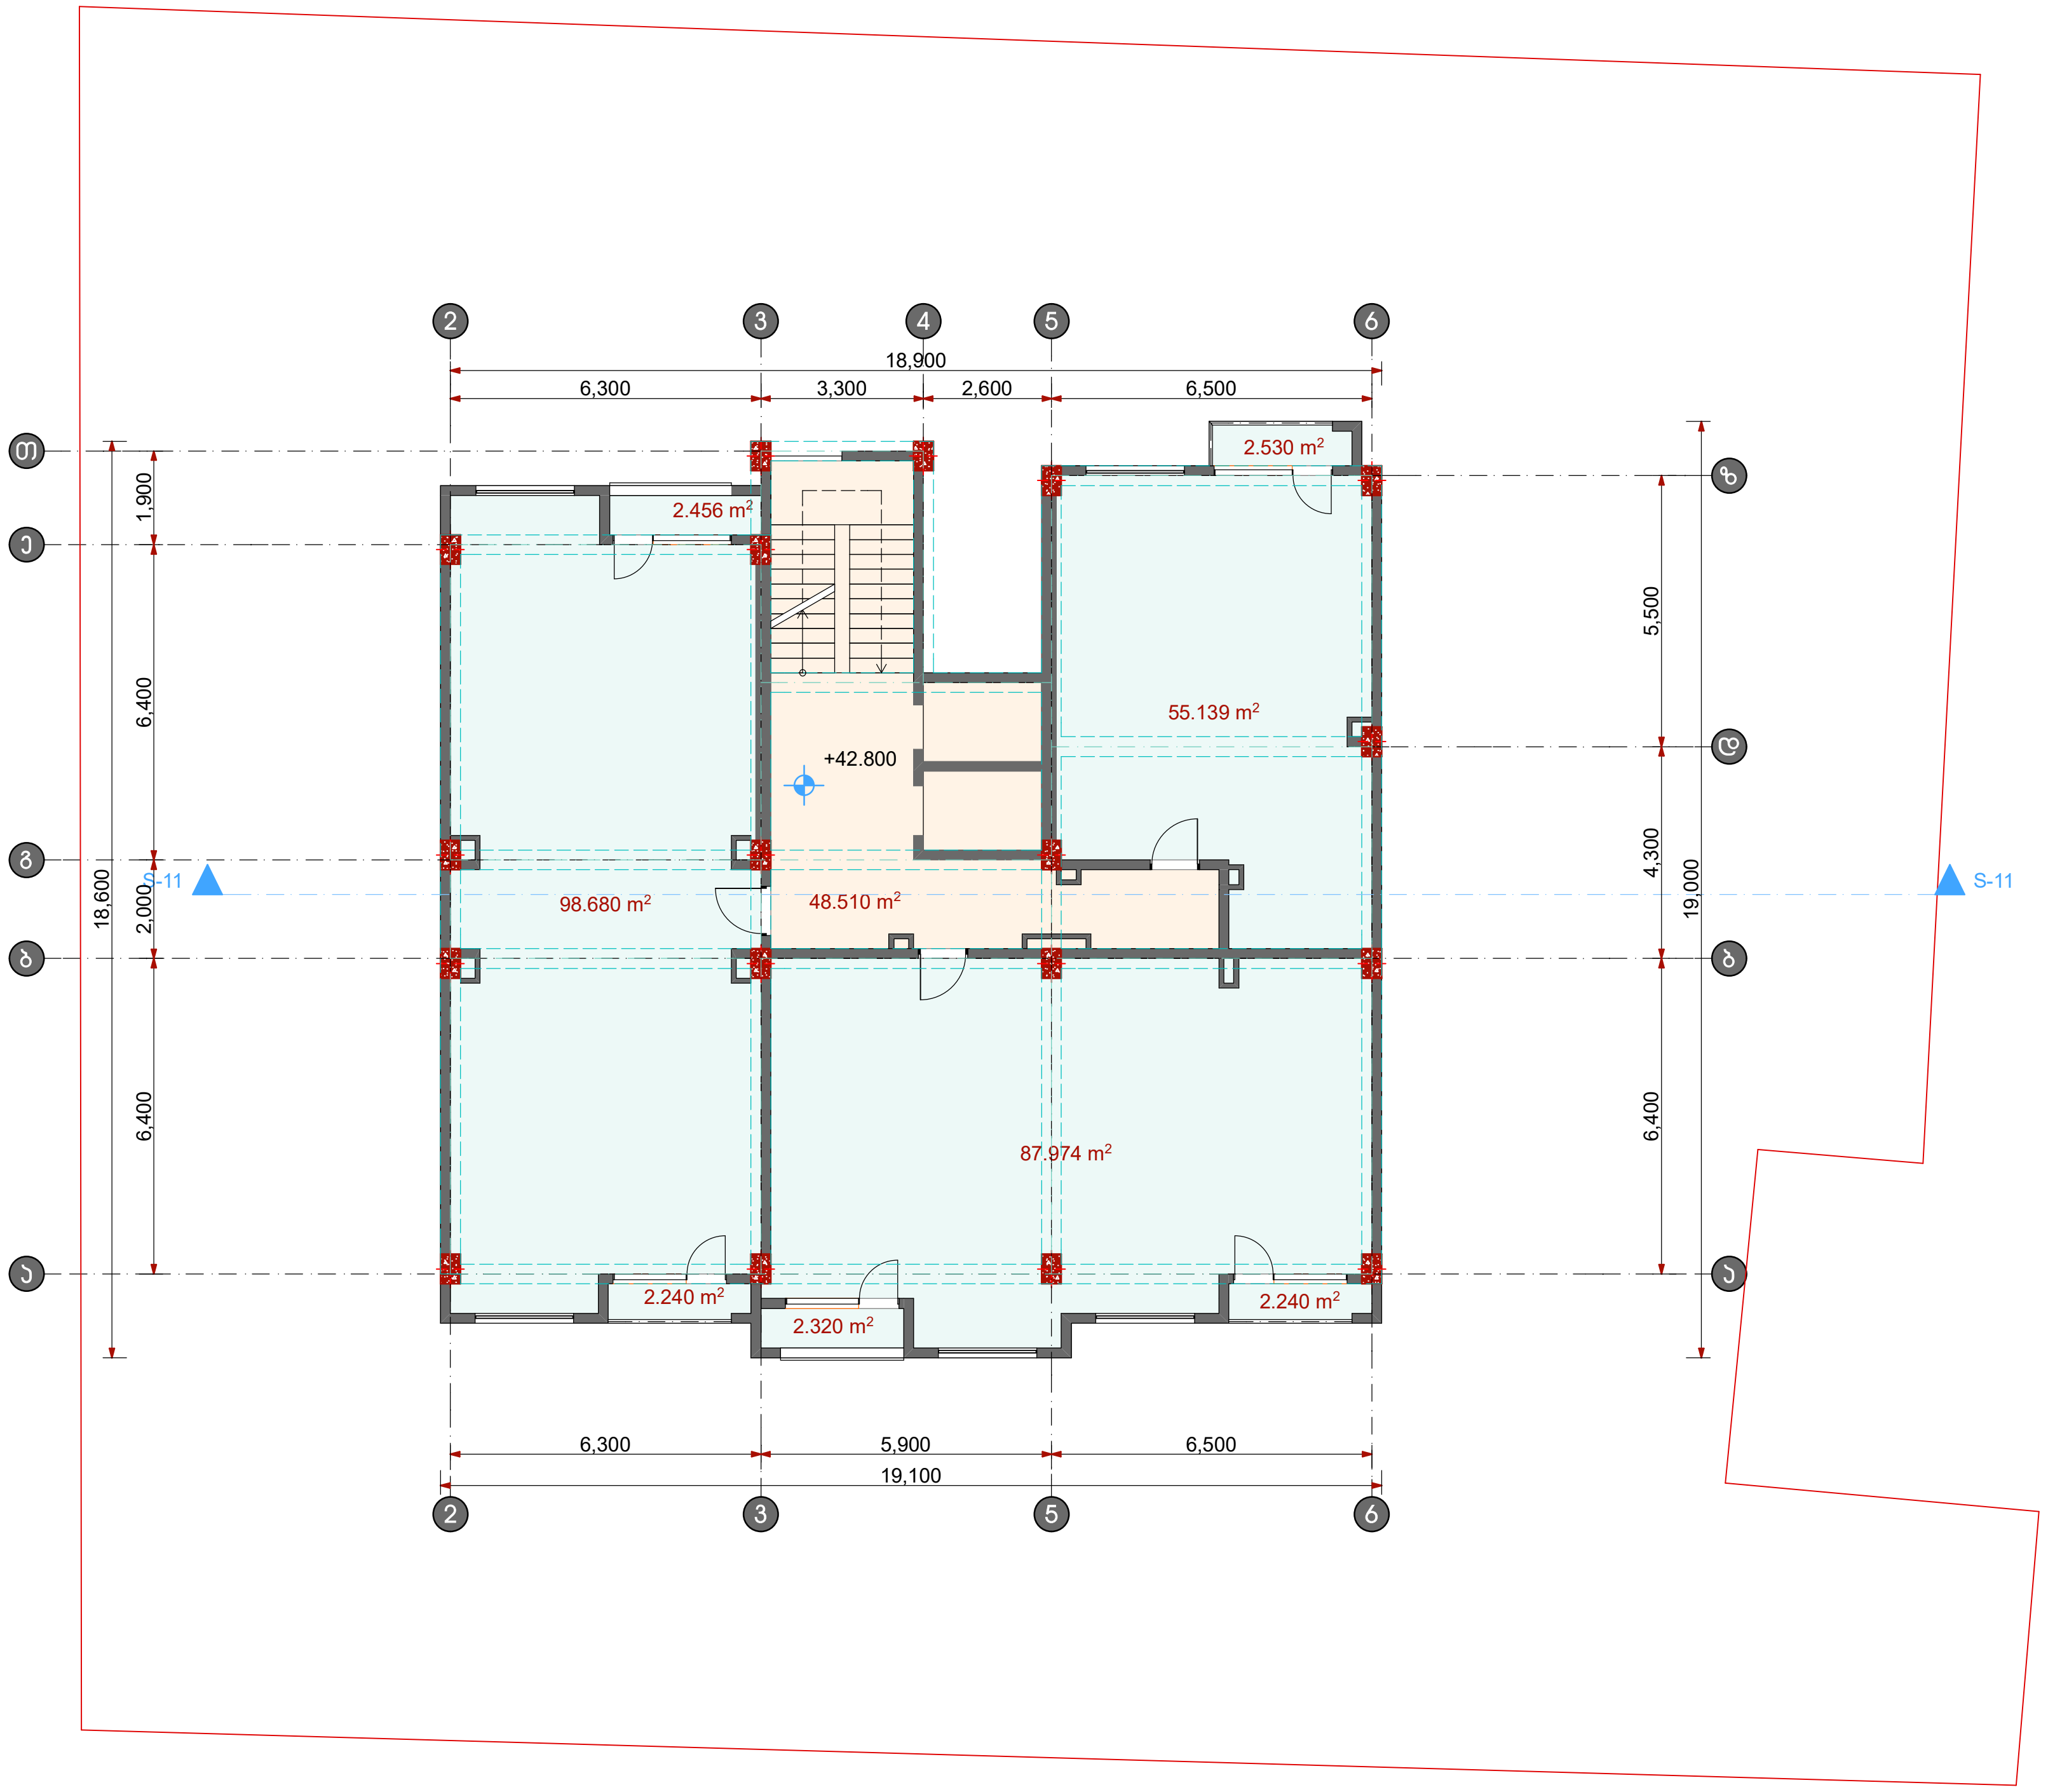

A-3	მასშტაბი 1:200

პირობითი აღნიშვნები:

* საპროექტო შენობის 0.00 შეესაბამება აბსოლიტურ ნიშნულს 539.13

პროექტი:

მრავალბინიანი საცხოვრებელი სახლი

მისამართი:

ქ.თბილისი, ვარკეთილი III მასივი,
ზემო პლატო, კორპუსი №20-ის მიმდებარედ
ს.კ. (01.19.20.005.070)

დამკვეთი:

EUROdesign

საპროექტო ორგანიზაცია

CreativityHome
architecture design art

თანამდებობა	გვარი	ხელმოწერა
დირექტორი	ა.ახვლედიანი	
მთ. არქიტექტორი	ა.ახვლედიანი	
პრ. ავტორი	გ. სინჯარაძე	
პრ. ავტორი	მ. ჭეიშვილი	

გეგმა +42.800 ნიშნულზე

თარიღი	17.07.2017	
კორექტირება		
კორექტირება		

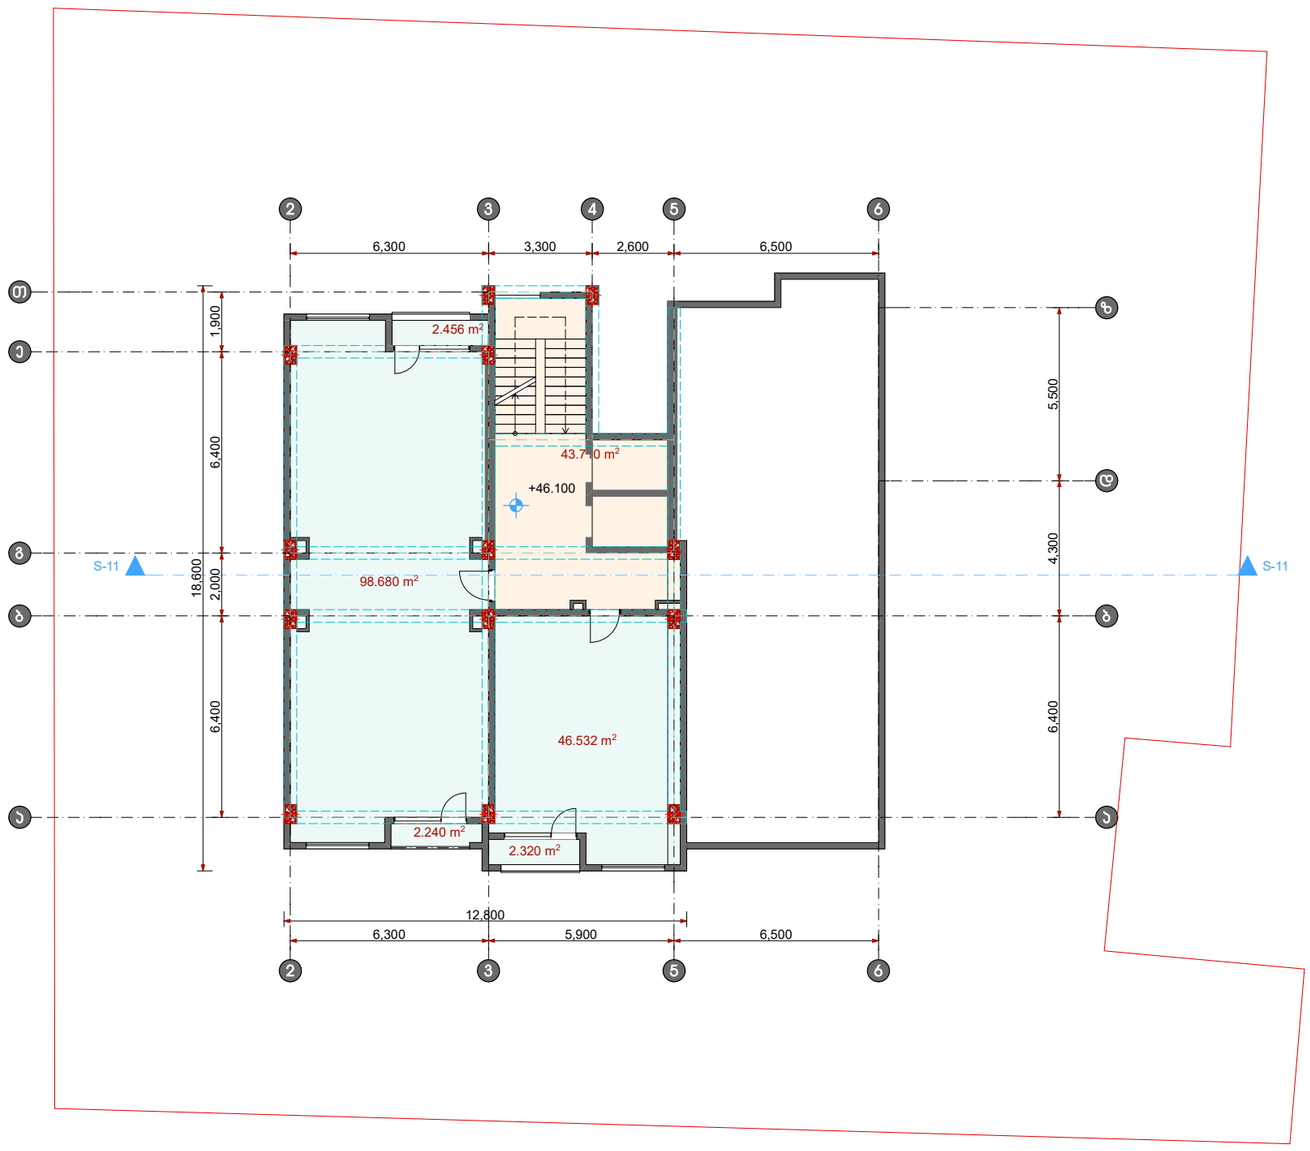

A-3	მასშტაბი 1:200

ჯირითითი აღნიშვნები:

* საპროექტო შენობის 0.00 შეესაბამება აბსოლიტურ ნიშნულს 539.13

პროექტი:

მრავალბინიანი საცხოვრებელი სახლი

მისამართი:

ქ.თბილისი, ვარკეთილი III მასივი, ზემო ჯლატო, კორპუსი №20-ის მიმდებარედ ს.კ. (01.19.20.005.070)

დამკვეთი:

EURODesign Construction Company

საპროექტო ორგანიზაცია

CreativityHome architecture design art

თანამდებობა	გვარი	ხელმოწერა
დირექტორი	ა.ახვლედიანი	
მთ. არქიტექტორი	ა.ახვლედიანი	
პრ. ავტორი	გ. სინჯარაძე	
პრ. ავტორი	მ. ჭეიშვილი	

გეგმა +46.100 ნიშნულზე

თარიღი	17.07.2017	
კორექტირება		
კორექტირება		



A-3	მასშტაბი 1:200

პირობითი აღნიშვნები:

* საპროექტო შენობის ±0.00 შეესაბამება აბსოლიტურ ნიშნულს 539.13

პროექტი:

მრავალბინიანი საცხოვრებელი სახლი

მისამართი:

ქ.თბილისი, ვარკეთილი III მასივი, ზემო პლატო, კორპუსი №20-ის მიმდებარედ ს.კ. (01.19.20.005.070)

დამკვეთი:

EURODesign

საპროექტო ორგანიზაცია

CreativityHome

თანამდებობა	გვარი	ხელმოწერა
დირექტორი	ა.ახვლედიანი	
მთ. არქიტექტორი	ა.ახვლედიანი	
პრ. ავტორი	გ.სინჯარაძე	
პრ. ავტორი	მ.ჯეიშვილი	

ფოტო მონტაჟი

თარიღი	17.07.2017	
კორექტირება		
კორექტირება		