A3 M 1:100

-2 სართულის გეგმა

- 5.40 ნიშნულზე
ა.ნ. (443.93)

ტექ-ეკონომიკური მახასიათებლები

სართულის საერთო ფართობი:
261.00 კვ.მ.

ავტოსადგომის ფართობი:
242.10 კვ.მ.

ლიბის უჯრედის ფართობი:
18.90 კვ.მ.

ინდ. მეწარმე		მ. ჯაჯანაძე
არქიტექტორი		მ. ჯაჯანაძე
შემსრულა		მ. ჯაჯანაძე
კონსტრუქტორი		

მისამართი. ქ. თბილისი, მიქელაძის ქუჩა №2

არქიტექტურული ნაწილი

არქიტექტორ-დიზაინერი ი.მ მამუკა ჯაჯანაძე

A 3 M 1:100

-1 სართულის გეგმა

- 2.80 ნიშნულზე
ა.ნ. (446.53)

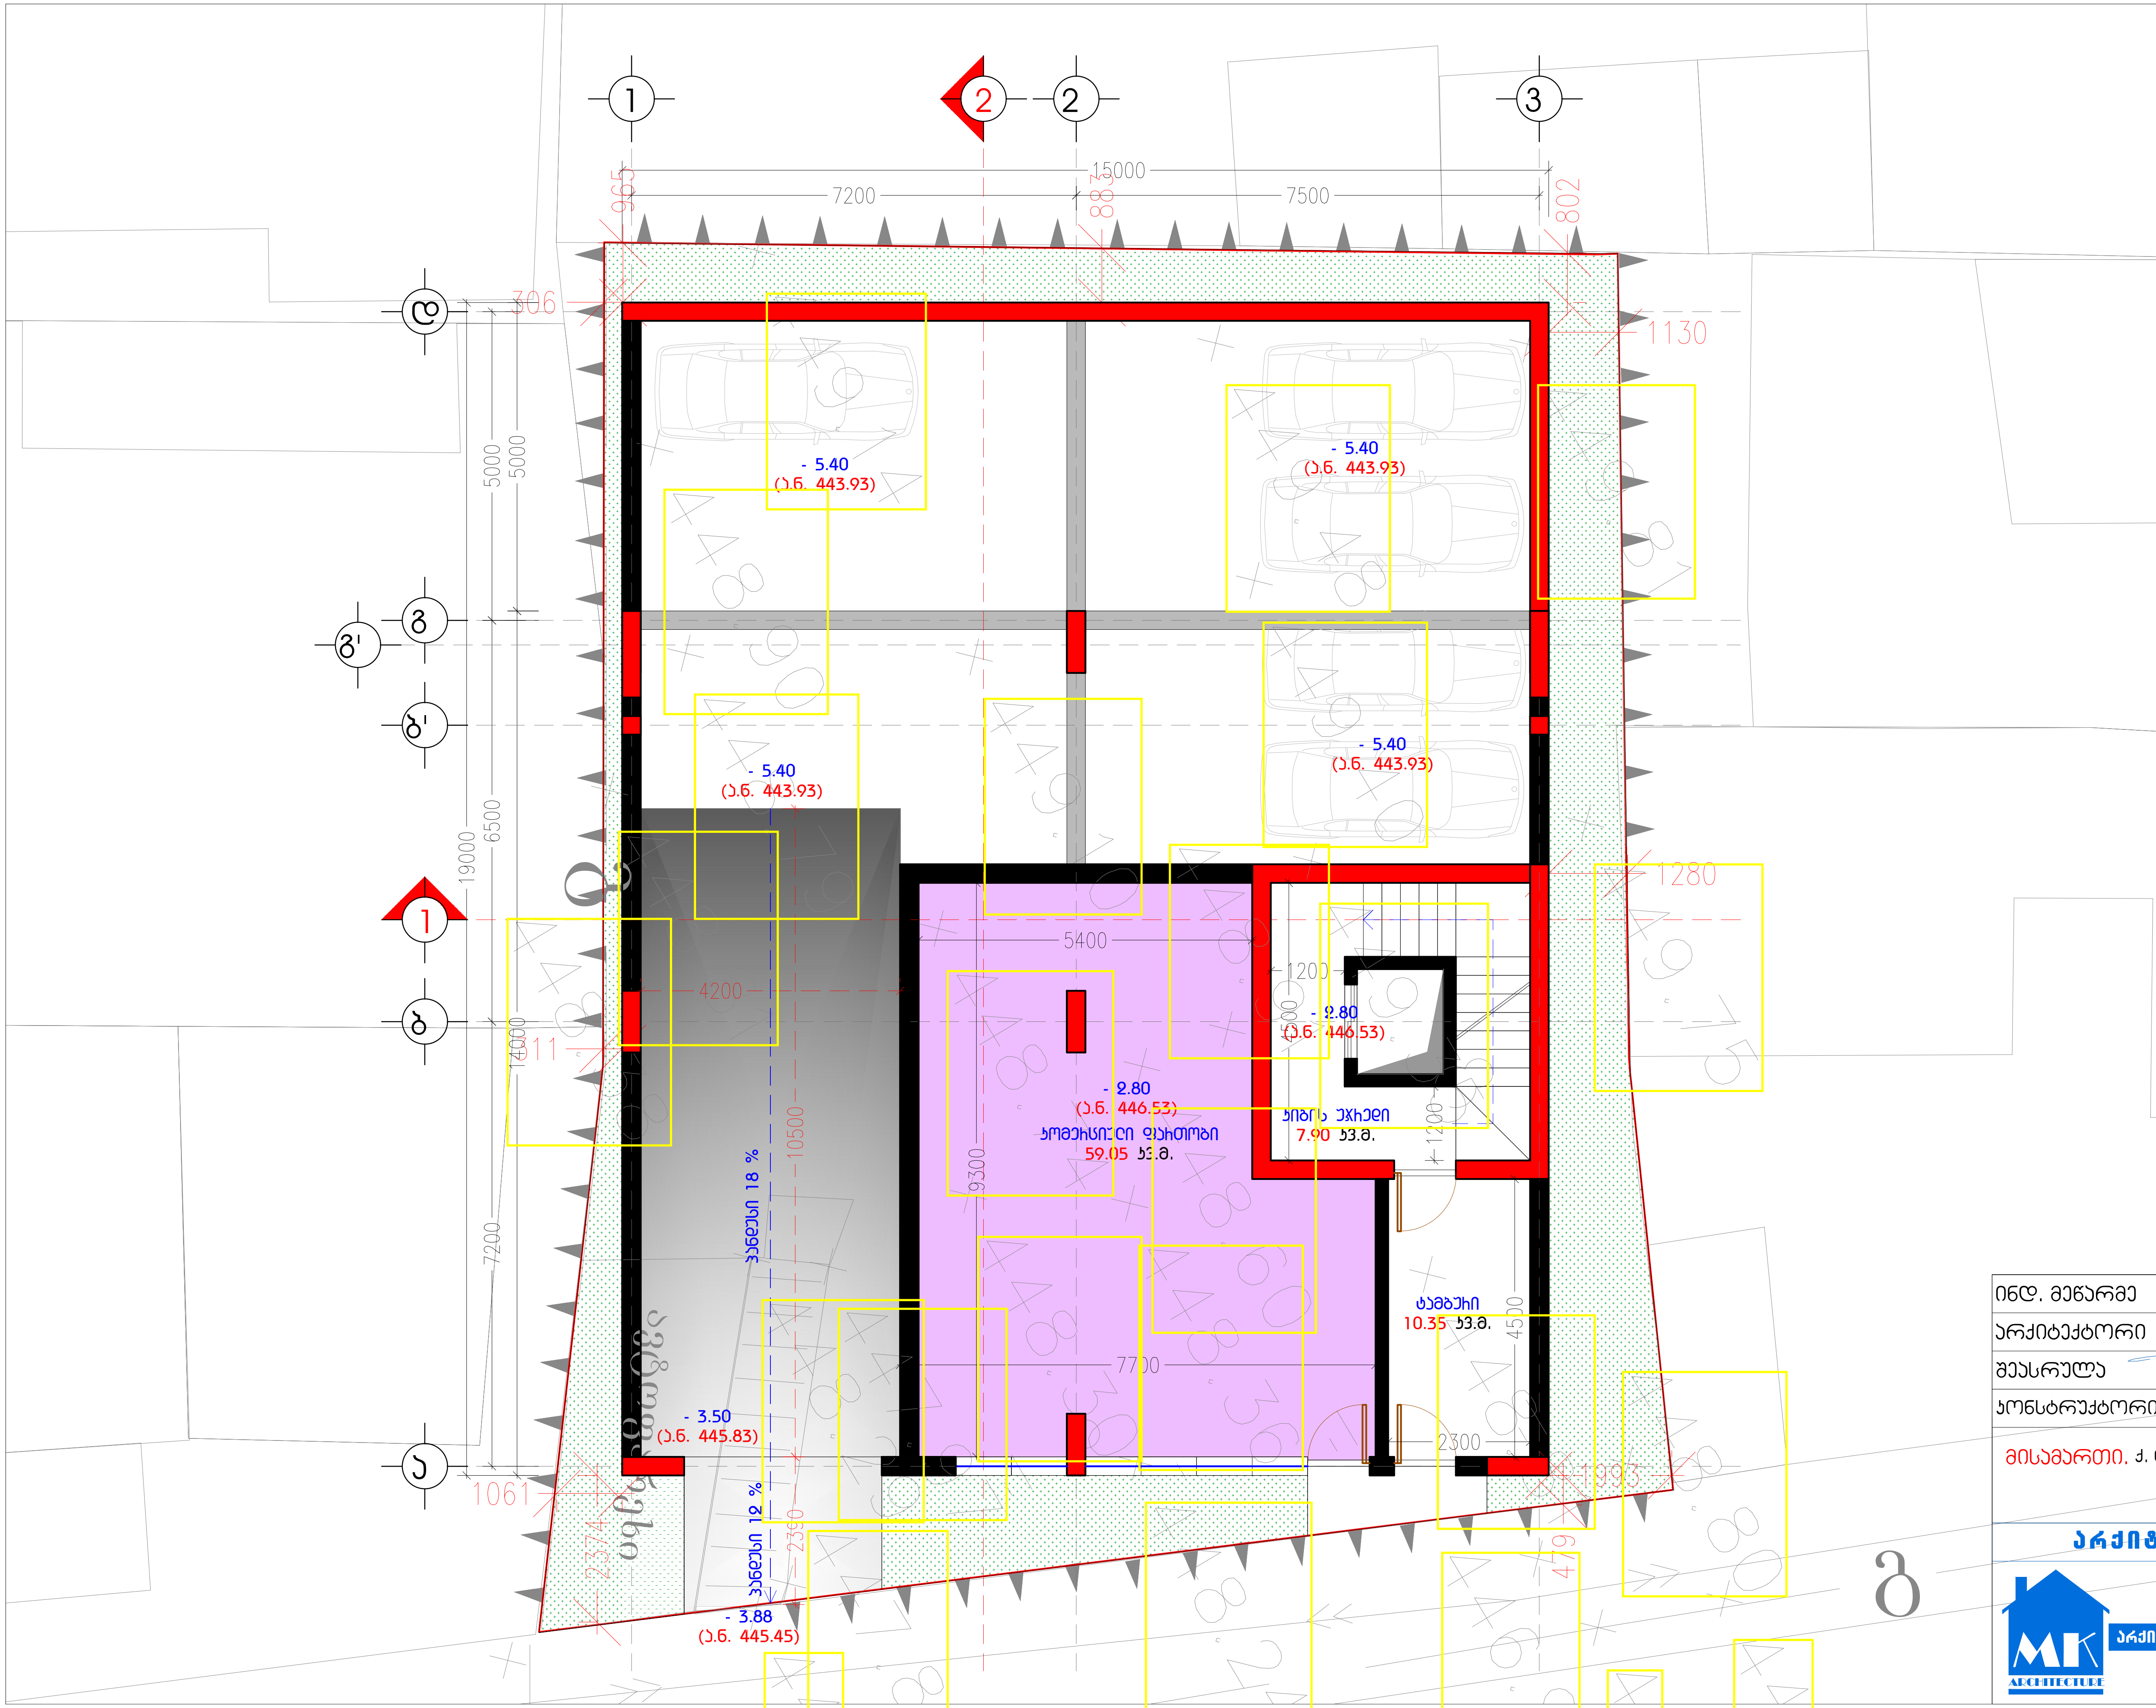

ტექ-ეკონომიკური მახასიათებლები

სართულის საერთო ფართობი:
77.30 კვ.მ.

კომერციული ფართობი:
59.05 კვ.მ.

კიბის უჯრედის ფართობი:
7.90 კვ.მ.

ტამბურის ფართობი:
10.35 კვ.მ.

ინდ. მეწარმე		მ. კაკანაძე
არქიტექტორი		მ. კაკანაძე
შეასრულა		მ. კაკანაძე
კონსტრუქტორი		

მისამართი. ქ. თბილისი, მიქელაძის ქუჩა №2

არქიტექტურული ნაწილი

არქიტექტორ-დიზაინერი ი.მ მამუკა კაკანაძე

A3 M 1:100

1 სართულის გეგმა

+ 0.00 ნიშნულზე
ა.ბ. (449.73)

ტექ-ეკონომიკური მახასიათებლები

მოშენების ფართობი:
293.85 კვ.მ.
ბ-1 საანგარიშო ფართობი:
234.75 კვ.მ. (0.7)
ბ-2 საანგარიშო ფართობი:
1531.57 კვ.მ. (4.6)
ბ-3 საანგარიშო ფართობი:
65.04 კვ.მ. (0.2)

სართულის საერთო ფართობი:
204.97 კვ.მ.
საოფისე ფართობი:
182.62 კვ.მ.
ჯიხის უჯრედის ფართობი:
14.85 კვ.მ.
საზაფხულო ფართობი:
7.50 კვ.მ.

ინდ. მეწარმე		მ. ჯაჯანაძე
არქიტექტორი		მ. ჯაჯანაძე
შეასრულა		მ. ჯაჯანაძე
კონსტრუქტორი		

მისამართი. ქ. თბილისი, მიქელაძის ქუჩა №2

არქიტექტურული ნაწილი

არქიტექტორ-დიზაინერი ი.მ მამუკა ჯაჯანაძე

A3 M 1:100

2 სართულის ბებმა
+ 3.20 ნიშნულზე

ტექ-ეკონომიკური მახასიათებლები

სართულის საერთო ფართობი:
220.47 კვ.მ.
საოფისე ფართობი:
182.62 კვ.მ.
ჯიბის უჯრედის ფართობი:
14.85 კვ.მ.
საზაფხულო ფართობი:
23.00 კვ.მ.

ინდ. მეწარმე		მ. ჯაჯანაძე
არქიტექტორი		მ. ჯაჯანაძე
შემსრულა		მ. ჯაჯანაძე
კონსტრუქტორი		

მისამართი. ქ. თბილისი, მიქელაძის ქუჩა №2

არქიტექტურული ნაწილი

არქიტექტორ-დიზაინერი ი.მ მამუკა ჯაჯანაძე

ოფისი №2
182.62 კვ.მ.

+ 0.00
(ა.ნ. 449.73)

ტერასა
4.00 კვ.მ.

ტერასა
4.00 კვ.მ.

დერეფანი
14.85 კვ.მ.

ტერასა
7.50 კვ.მ.

ტერასა
7.50 კვ.მ.

A3 M 1:100

3 სართულის გეგმა
+ 6.40 ნიშნულზე

ტექ-ეკონომიკური მახასიათებლები

სართულის საერთო ფართობი:
220.47 კვ.მ.
სასტუმროებელი ფართობი:
182.72 კვ.მ.
ბიბის ეჯიელის ფართობი:
14.85 კვ.მ.
საზაფხულო ფართობი:
23.00 კვ.მ.

ბინა N1: 106.52 კვ.მ.
ბინა N2: 99.10 კვ.მ.

ბინის ფართობი მითითებულია საზაფხულო ფართობთან ერთად

ინდ. მეწარმე		მ. ჯაჯანაძე
არქიტექტორი		მ. ჯაჯანაძე
შეასრულა		მ. ჯაჯანაძე
პონსტრუქტორი		

მისამართი. ქ. თბილისი, მიქელაძის ქუჩა №2

არქიტექტურული ნაწილი

არქიტექტორ-დიზაინერი ი.მ მამუკა ჯაჯანაძე



A 3 M 1:100

4 სართულის გეგმა + 9.60 ნიშნულზე

ტექ-ეკონომიკური მახასიათებლები

სართულის საერთო ფართობი: 207.33 კვ.მ.

საცხოვრებელი ფართობი: 153.05 კვ.მ.

საზაფხულო ფართობი: 39.43 კვ.მ.

კიბის უჯრედის და ლიფტის ფართობი: 14.85 კვ.მ.

ბინა N1: 93.38 კვ.მ.

ბინა N2: 99.10 კვ.მ.

ბინის ფართობი მითითებულია საზაფხულო ფართობთან ერთად

ინდ. მეწარმე		მ. კაკაბაძე
არქიტექტორი		მ. კაკაბაძე
შემსრულე		მ. კაკაბაძე
კონსტრუქტორი		

მისამართი: ქ. თბილისი, მიქელაძის ქუჩა №2

არქიტექტურული ნაწილი

არქიტექტორ-დიზაინერი ი.მ მამუკა კაკაბაძე

A3 M 1:100

5 სართულის ბებმა
+ 12.80 ნიშნულზე

ტექ-ეკონომიკური მახასიათებლები

სართულის საერთო ფართობი:
197.90 კვ.მ.

სასტუმროებელი ფართობი:
153.05 კვ.მ.
საზაფხულო ფართობი:
30.00 კვ.მ.
ბიბის უჯრედის და დერეფნის ფართობი: 14.85 კვ.მ.

ბინა N1: 83.95 კვ.მ.
ბინა N2: 99.10 კვ.მ.

ბინის ფართობი მითითებულია საზაფხულო ფართობთან ერთად

ინდ. მეწარმე		მ. ჯაჯანაძე
არქიტექტორი		მ. ჯაჯანაძე
შეასრულა		მ. ჯაჯანაძე
კონსტრუქტორი		

მისამართი. ქ. თბილისი, მიქელაძის ქუჩა №2

არქიტექტურული ნაწილი

არქიტექტორ-დიზაინერი ი.მ მამუკა ჯაჯანაძე

A3 M 1:100

6 სართულის ბებმა
+ 16.00 ნიშნულზე

ტექ-ეკონომიკური მახასიათებლები

სართულის საერთო ფართობი:
183.25 კვ.მ.

სასტუმროებელი ფართობი:
134.40 კვ.მ.
საზაფხულო ფართობი:
34.00 კვ.მ.
კიბის უჯრედის და დერეფნის ფართობი: 14.85 კვ.მ.

ბინა N1: 168.40 კვ.მ.

ბინის ფართობი მითითებულია საზაფხულო ფართობთან ერთად

ინდ. მეწარმე		მ. ჯაჯანაძე
არქიტექტორი		მ. ჯაჯანაძე
შეასრულა		მ. ჯაჯანაძე
კონსტრუქტორი		

მისამართი: ქ. თბილისი, მიქელაძის ქუჩა №2

არქიტექტურული ნაწილი

არქიტექტორ-დიზაინერი ი.მ მამუკა ჯაჯანაძე

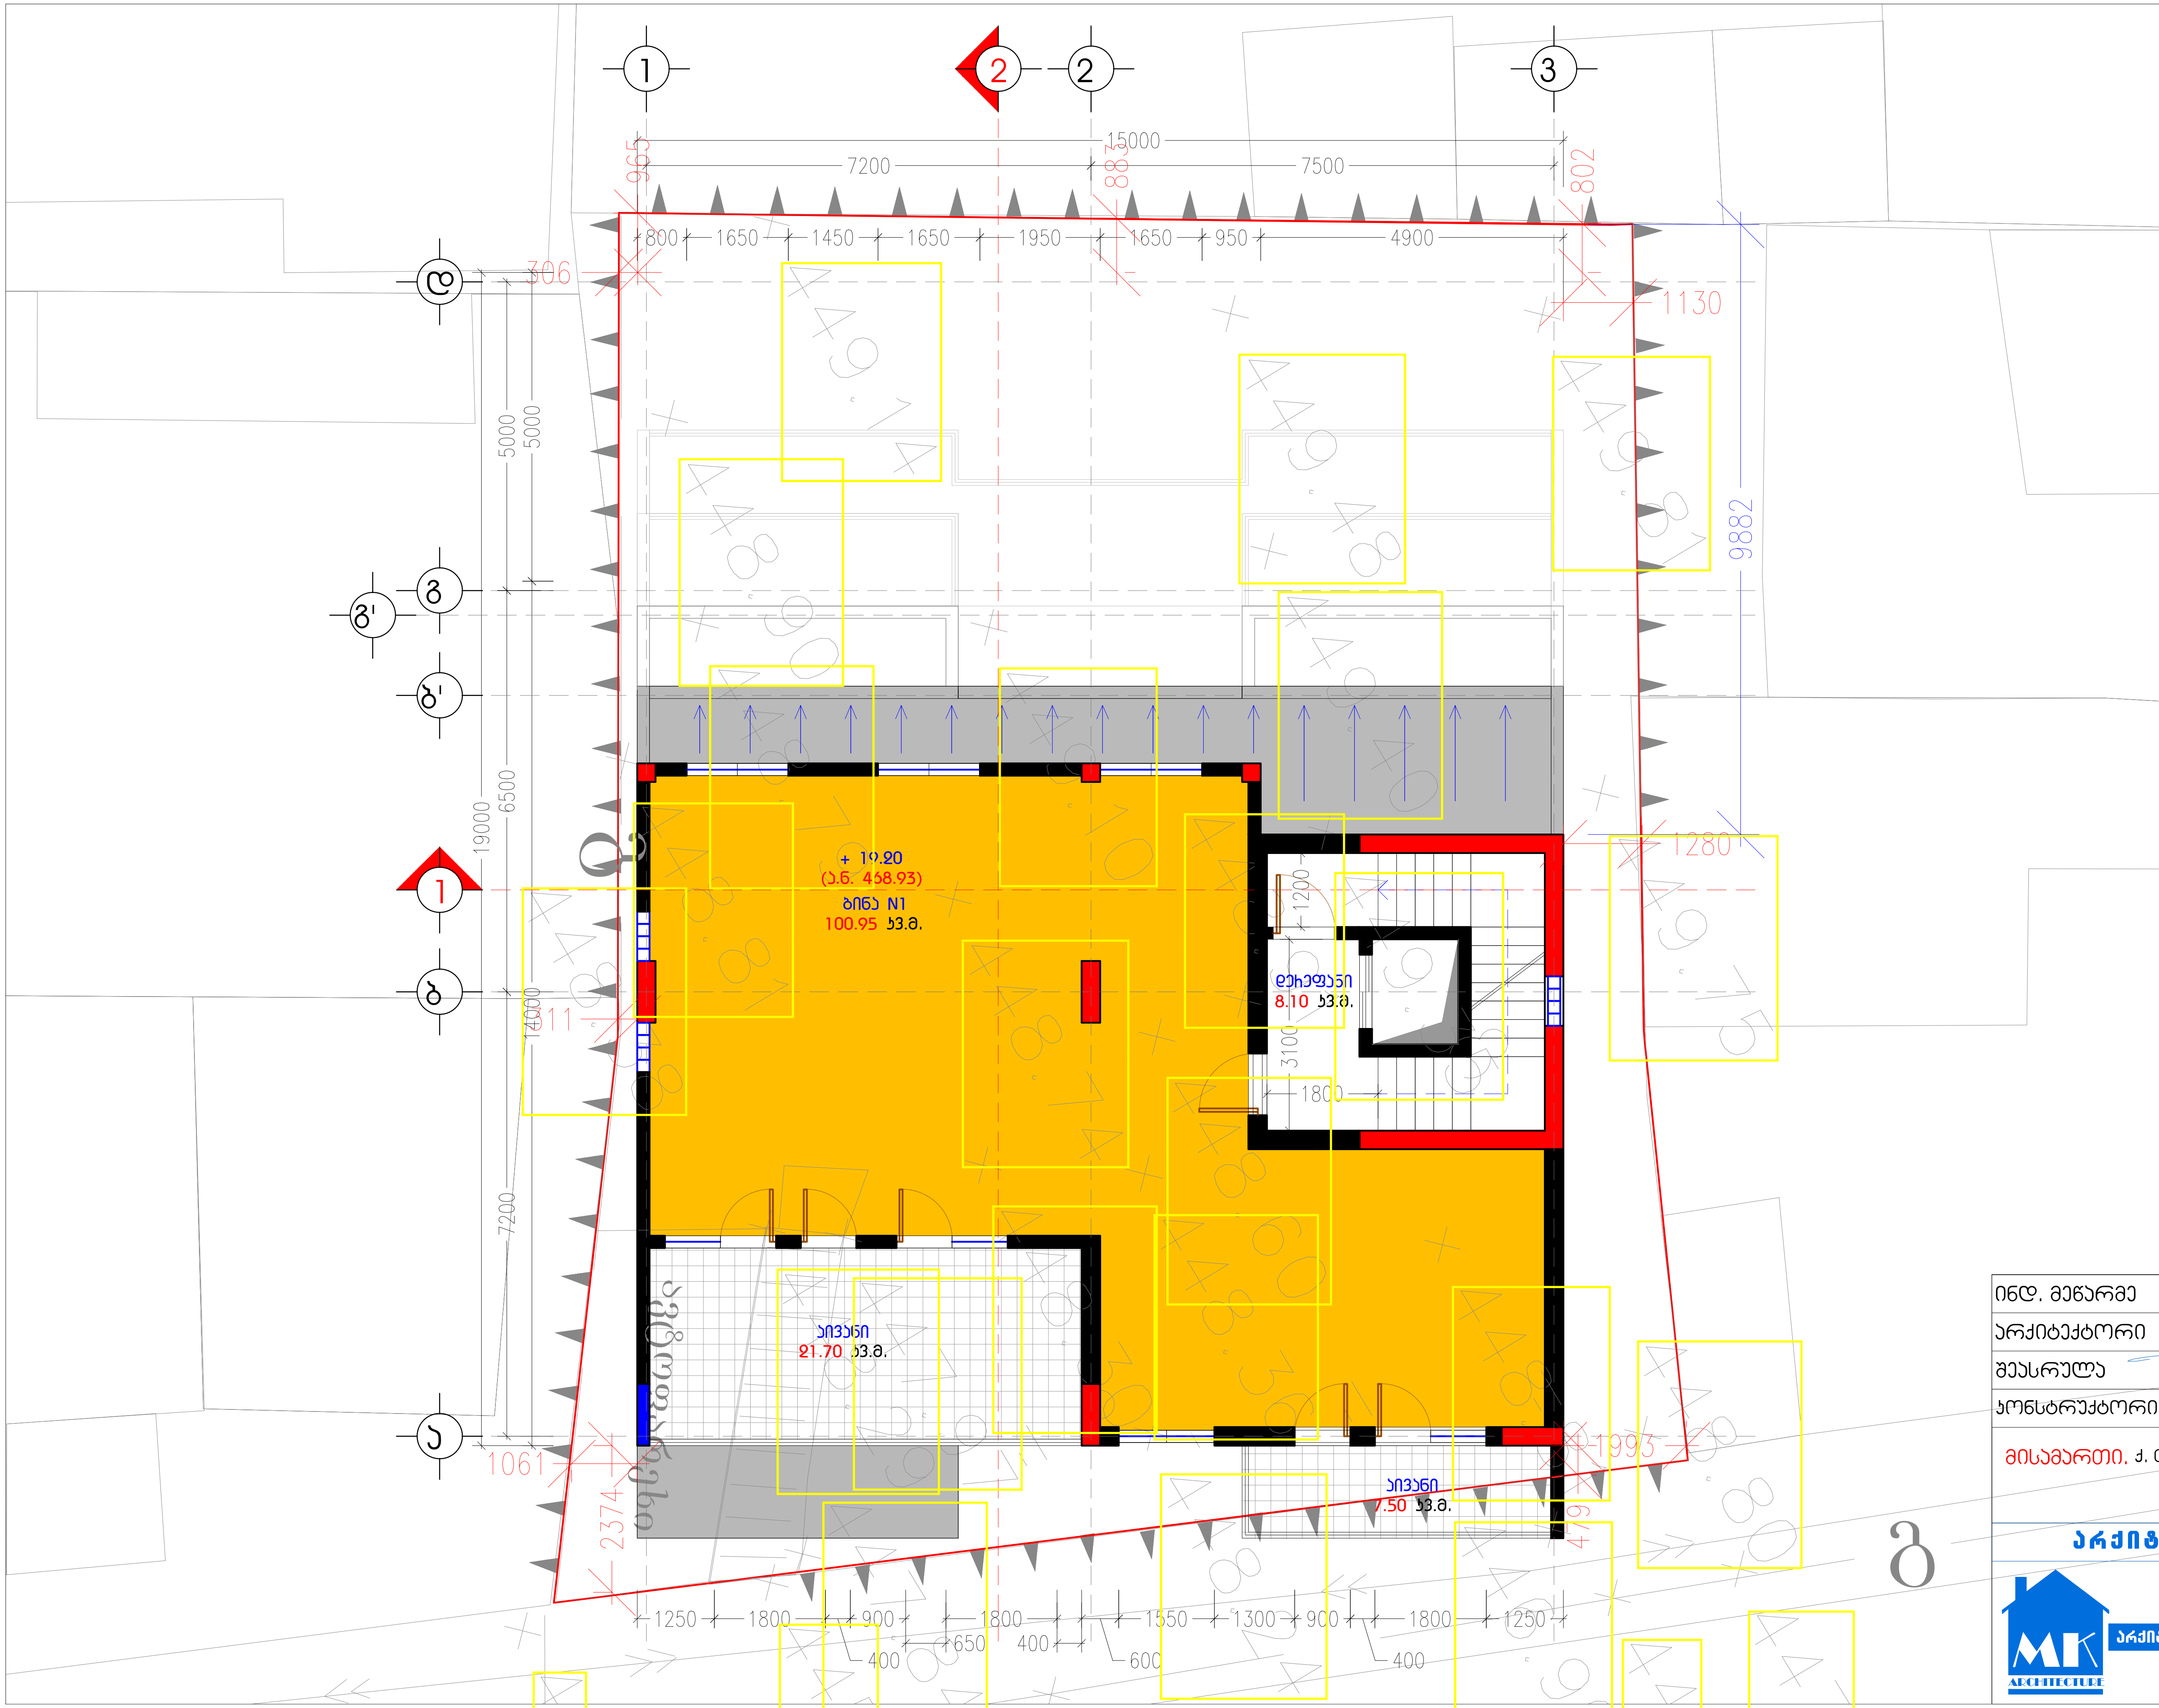

A 3 M 1:100

7 სართულის გეგმა
+ 19.20 ნიშნულზე

ტექ-ეკონომიკური მახასიათებლები

სართულის საერთო ფართობი: 138.25 კვ.მ.

საცხოვრებელი ფართობი: 100.95 კვ.მ.

საზაფხულო ფართობი: 29.20 კვ.მ.

კიბის უჯრედის და ლიფტის ფართობი: 8.10 კვ.მ.

ბინა N1: 130.15 კვ.მ.

ბინის ფართობი მითითებულია საზაფხულო ფართობთან ერთად

ინდ. მეწარმე		მ. კაკაბაძე
არქიტექტორი		მ. კაკაბაძე
შეასრულა		მ. კაკაბაძე
კონსტრუქტორი		

მისამართი. ქ. თბილისი, მიქელაძის ქუჩა №2

არქიტექტურული ნაწილი

არქიტექტორ-დიზაინერი ი.მ მამუკა კაკაბაძე

A 3   M 1:100

ტექნიკური სართულის გეგმა + 22.40 ნიშნულზე

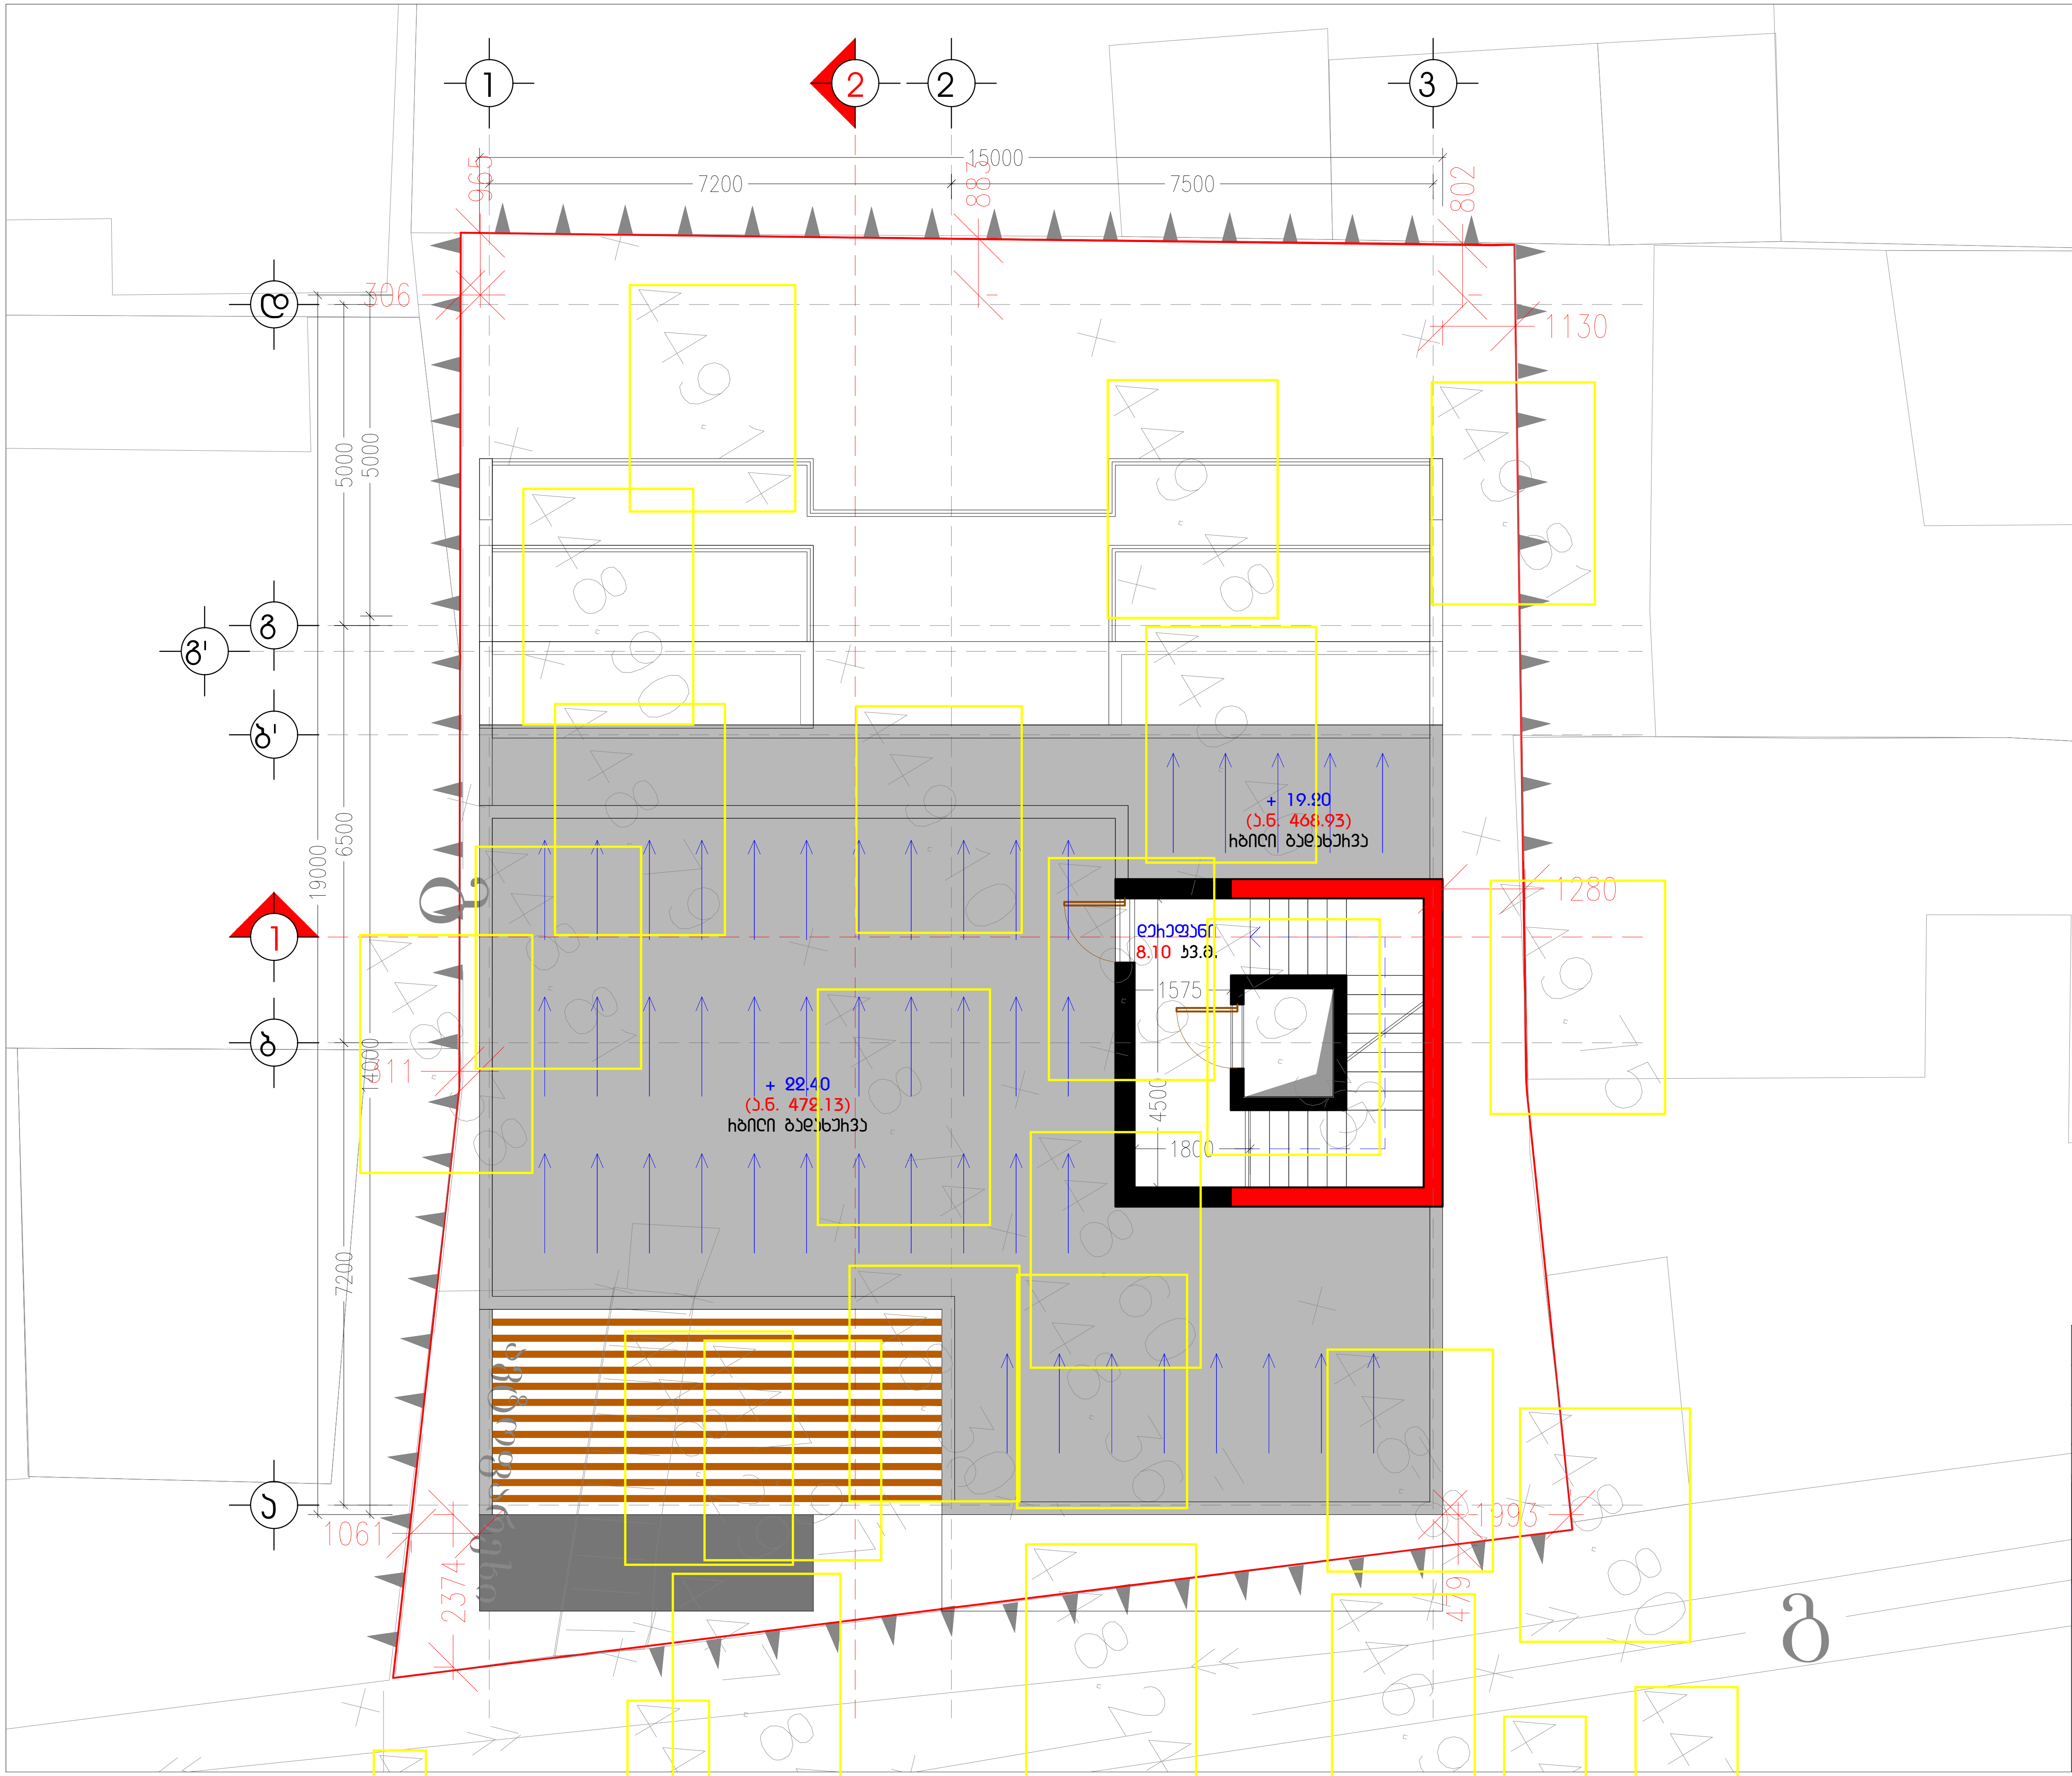

ტექ-ეკონომიკური მახასიათებლები

კიბის უჯრედის და ლიფტის ფართობი: 8.10 კვ.მ.

ინდ. მეწარმე	მ. კაკაბაძე
არქიტექტორი	მ. კაკაბაძე
შეასრულა	მ. კაკაბაძე
კონსტრუქტორი	

მისამართი. ქ. თბილისი, მიქელაძის ქუჩა №2

არქიტექტურული ნაწილი

არქიტექტორ-დიზაინერი ი.მ მამუკა კაკაბაძე

A 3 M 1:100

გადახურვის გეგმა

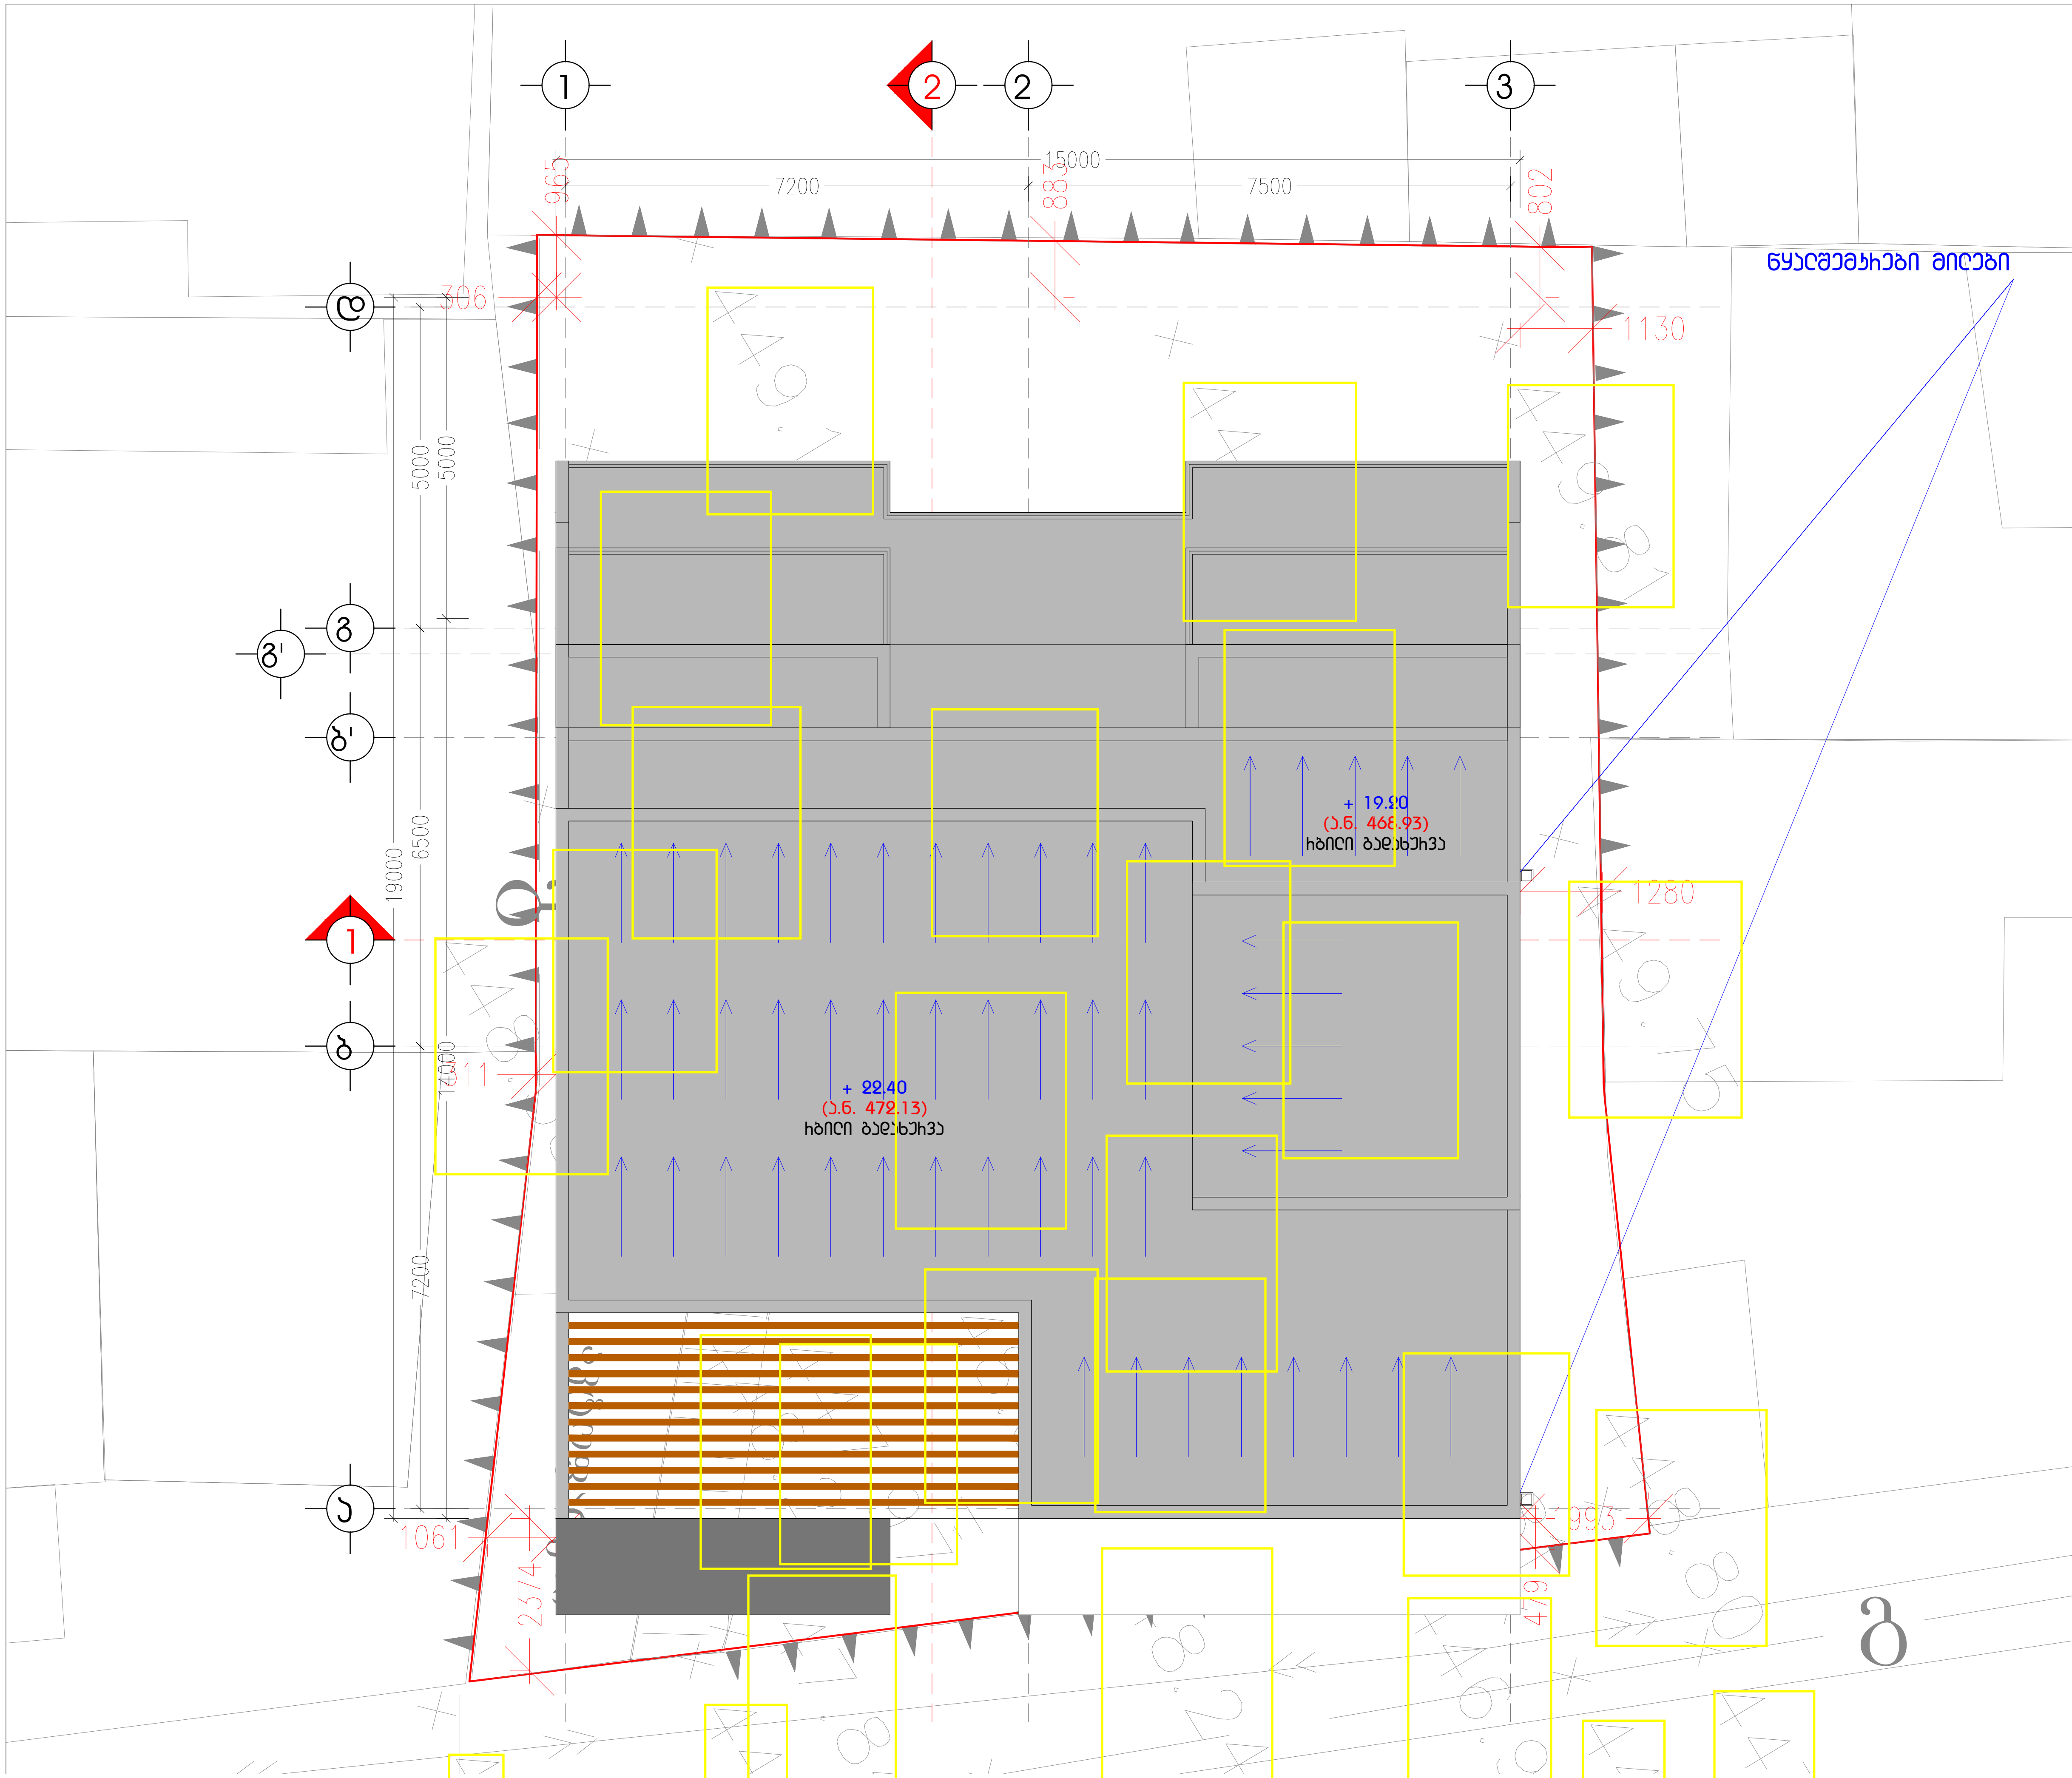

ტექ-ეკონომიკური მახასიათებლები

გადაიხუროს რბილი გადახურვით მუქი ნაცრისფერი ტონალობის

ინდ. მეწარმე		მ. კაპანაძე
არქიტექტორი		მ. კაპანაძე
შეასრულა		მ. კაპანაძე
კონსტრუქტორი		

მისამართი. ქ. თბილისი, მიქელაძის ქუჩა №2

არქიტექტურული ნაწილი

არქიტექტორ-დიზაინერი ი.მ მამუკა კაპანაძე