სიტუაციური 1:2000



ქ.თბილისი, ვეკუას ქ.№10
მიწის ნაკვეთის საკადასტრო კოდი 01.11.12.018.072
მიწის ნაკვეთის ფართობი 1495კვ.მ.

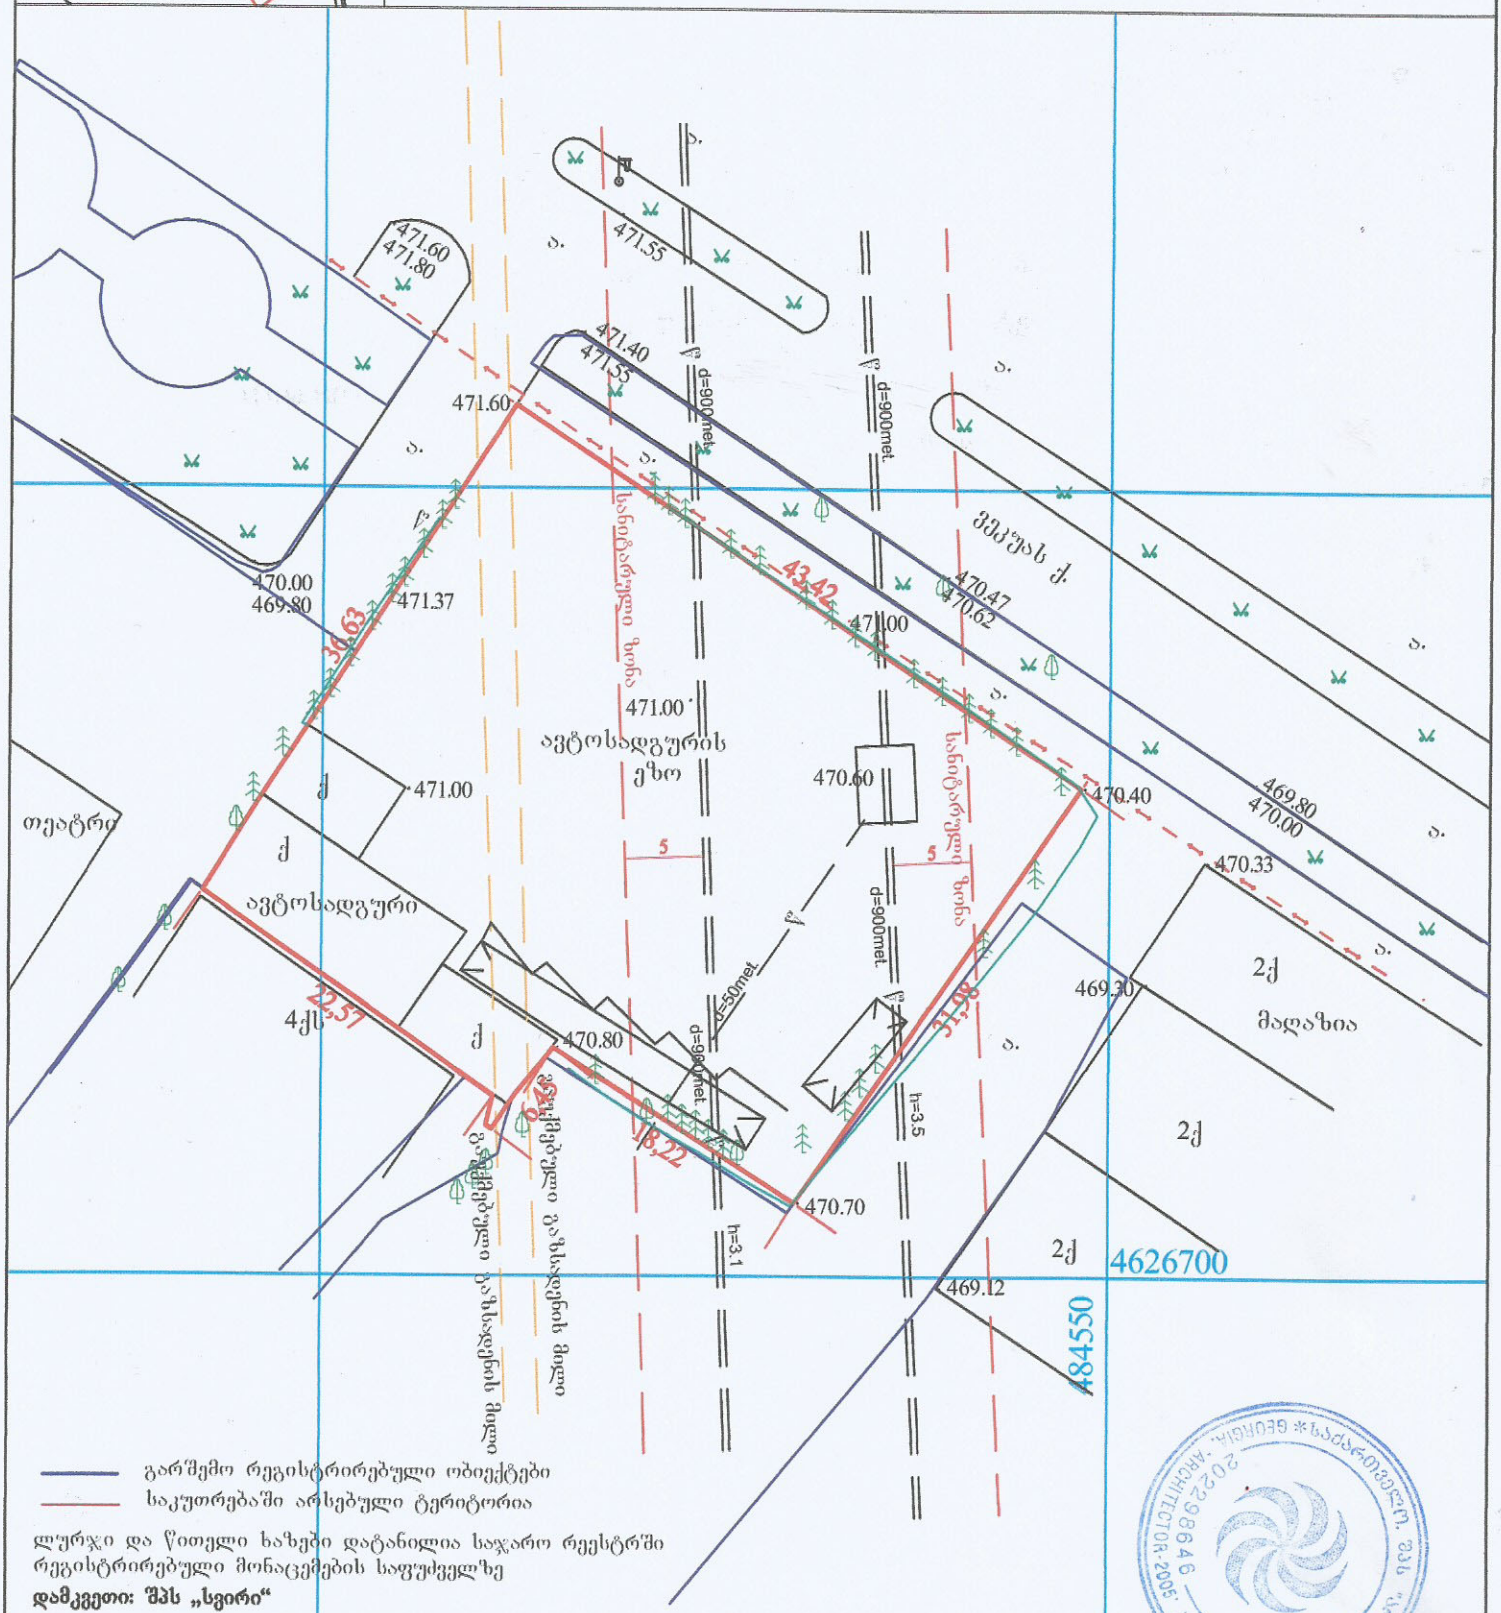

გარშემო რეგისტრირებული ობიექტები
საკუთრებაში არსებული ტერიტორია

ლურჯი და წითელი ხაზები დატანილია საჯარო რეესტრში
რეგისტრირებული მონაცემების საფუძველზე

დამკვეთი: შპს „სვირი“

ქს	საცხ. სახლი	ხის ლობე	ბეტონიბანსამართი
ას	არასაცხო. სახლი	ცხაურიანი ლობე	რკინიბზა
	მშენებარე შენობა	კედელი	ეშტიემ კოორდინატები
	სატრანსფორმატ. ჯიხური	ქვის ლობე	
	შარდული	ლიფოვანი ხე	
	რეზერ.	შიფლოვანი ხე	
	ელ. ბაღამცემი ხაზი	შლატე	

	ლეკალი
	ქანშეფრბაბმულობა
	ქანალიზაცია
	სანიაღვრე ქანალიზაცია
	ბაზი
	დაბალი ძაბვის ელექტრო ხაზი
	მაღალი ძაბვის ელექტრო ხაზი

შპს „არქიტექტორი 2005“

მისამართი: ვეკუას ქ. №10			
ლირექტორი		სვასაძე	შესრ. თარიღი 03.08.2017წ.
ამზომველი		ო.მამულაშვილი	
კომპ. შესრ.		ნ. გიორგობიანი	მასშტაბი 1:500
დამკვეთი			