0.00 შეესაბამება 483.00

I სართული

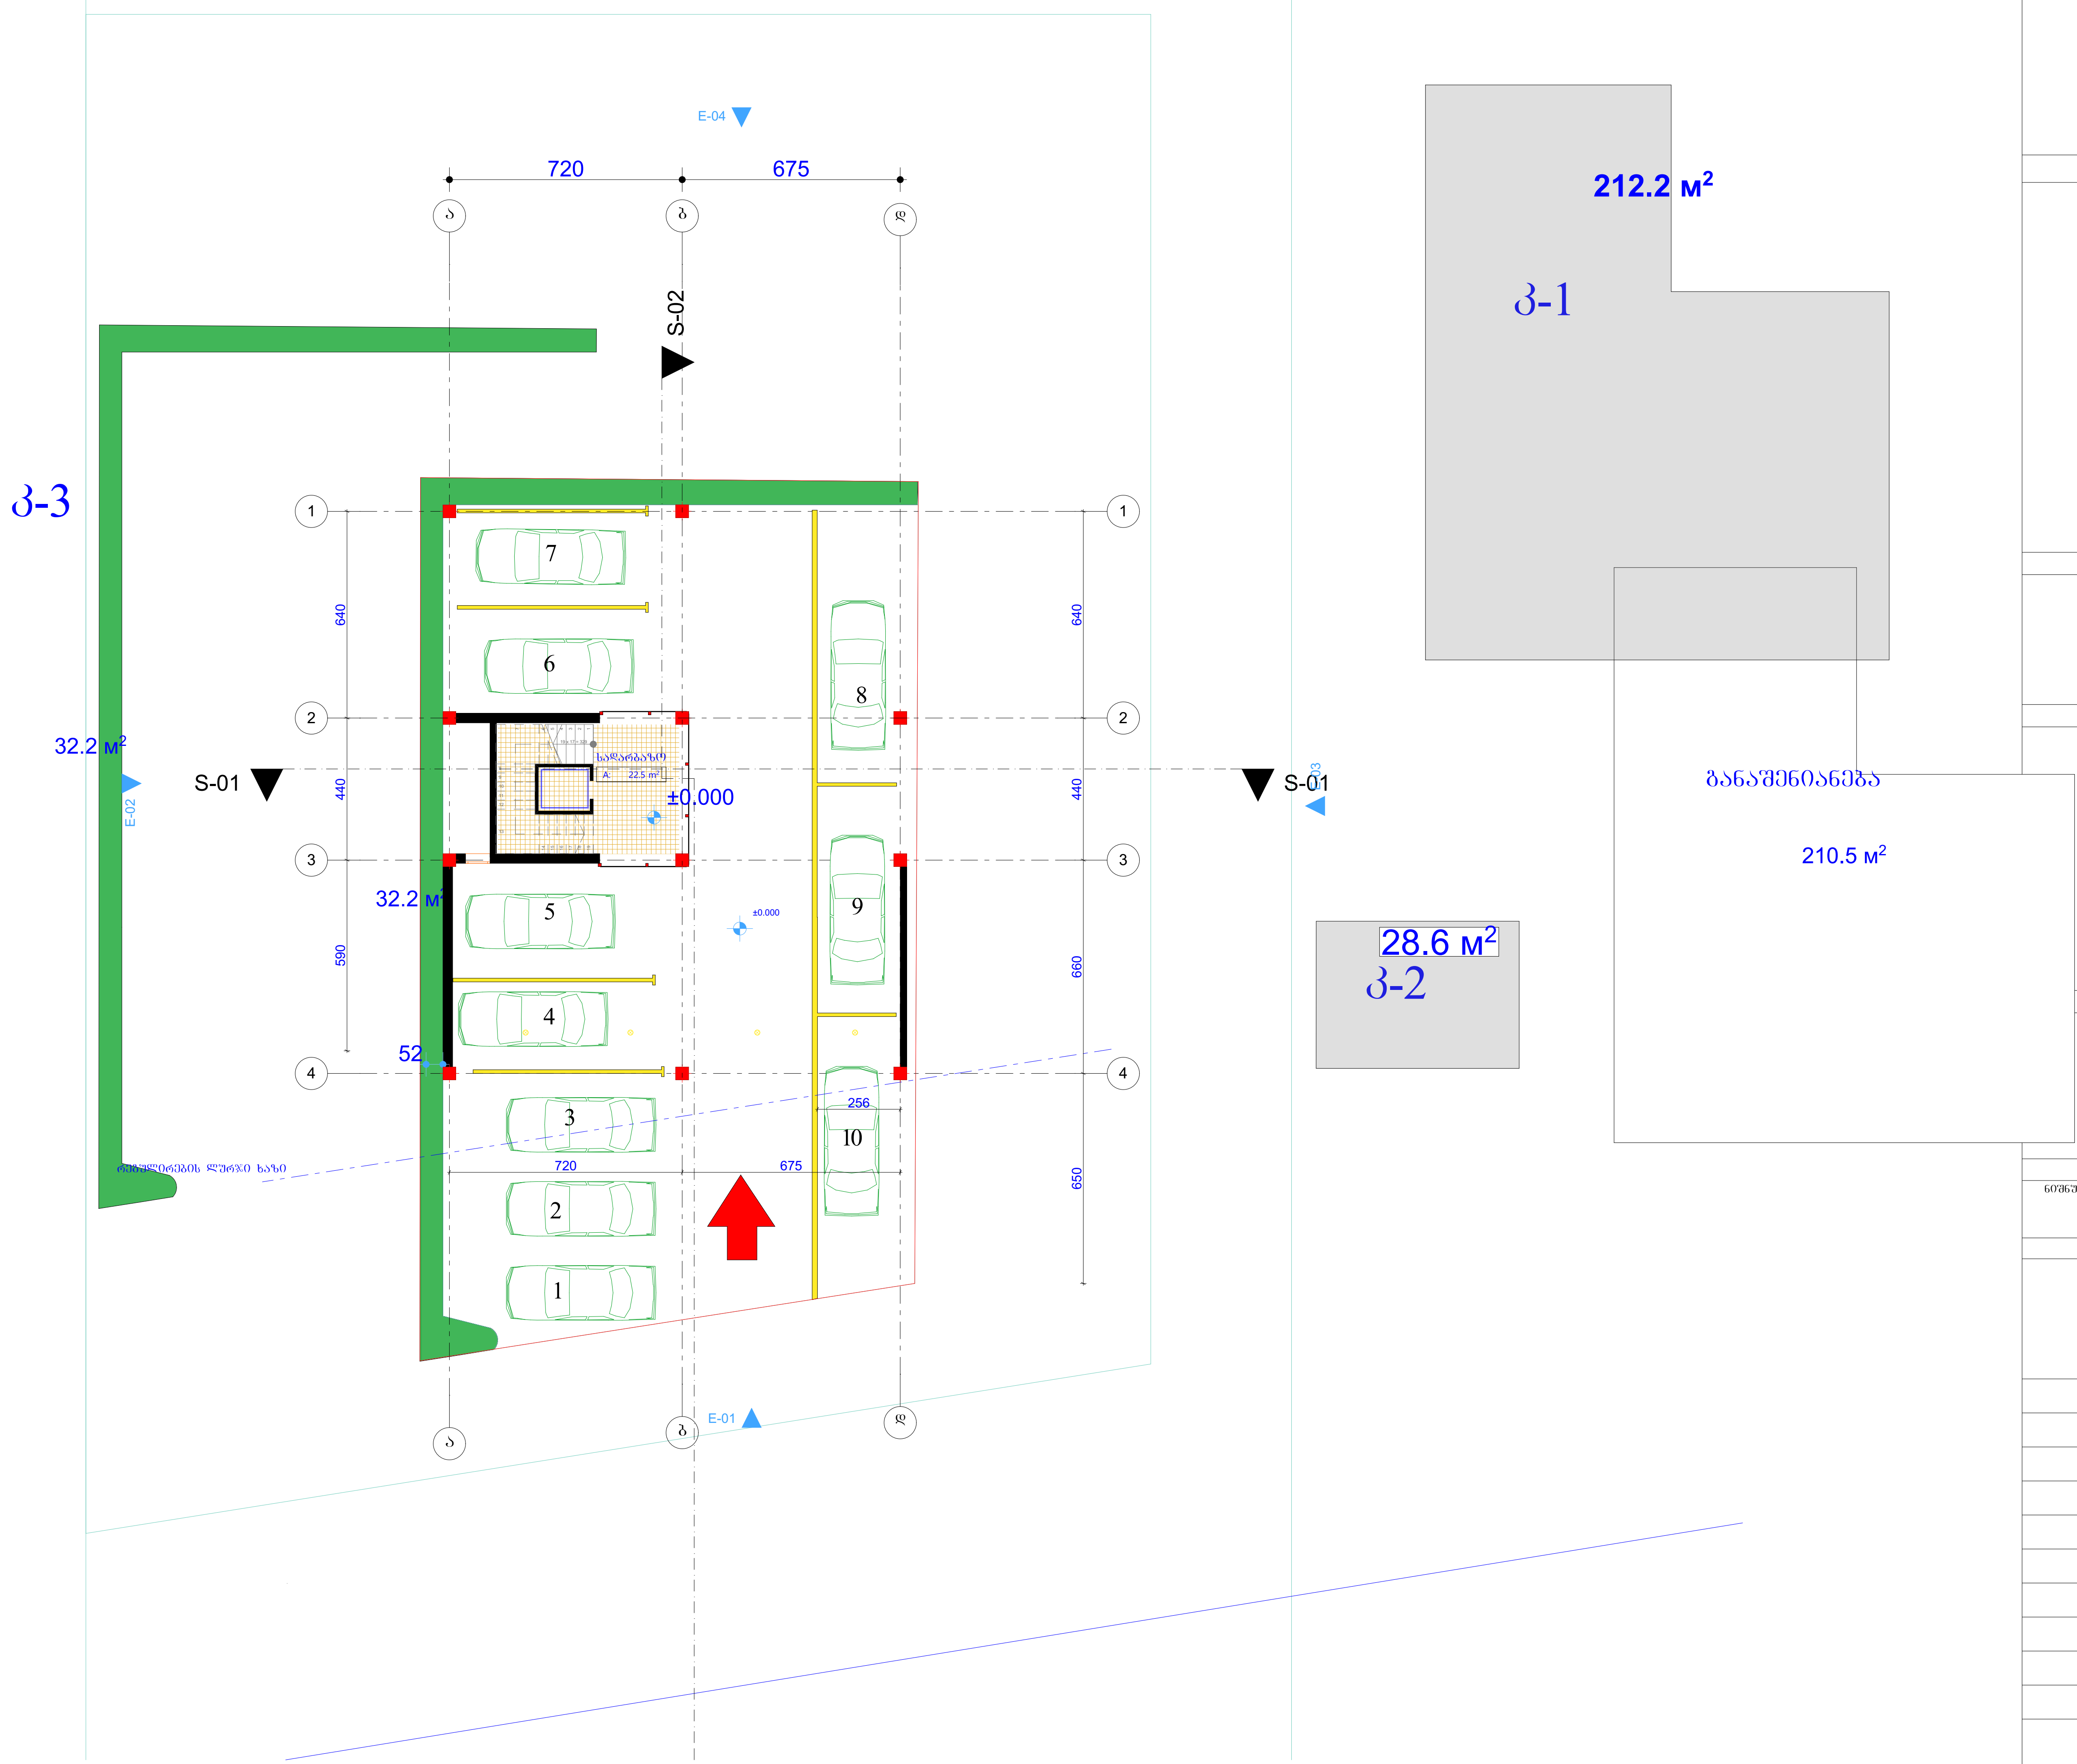

სართულის ტექნიკური მაჩვენებლები

სადარბაზო	22.5
ჯაბა	22.5

ექსპლიკაცია

დიაფრაგმა
კედელი
კოლონა
9.990 შენობის , იატაკის ნიშნული

პირობითი ნიშნები

ფართი კვ.მ - ში 29.5 m2
- ჭრის აღმნიშვნელი
±0.000 - ნიშნული მეტრებში
შენობის 0.0 შეესაბამება აბსოლუტური ნშნულის 467.0

შენიშვნები

ნიშნულები მოცემულია მეტრებში
ზომები მოცემულია სანტიმეტრებში

პროექტის სახელწოდება

მრავალბინიანი საცხოვრებელი სახლი
ვაზისუბნი ქ. №31
ს/კ 01.10.12.017.009

თანამდებობა	გვარი	ხელმოწერა
მთ.არქიტექტორი	კ.მოდრეკილაძე	
პროექტის ავტორი	კ.მოდრეკილაძე	
დაამუშავა	კ.მოდრეკილაძე	
კონსტრუქტორი	ზ. კიზირია	
შეამოწმა	კ. მოდრეკილაძე	
მასშტაბი	1:200	
თარიღი	6/28/2012	
სტადია	არქიტექტურა	ფურცლები

გეგმა 0.00

№ 1

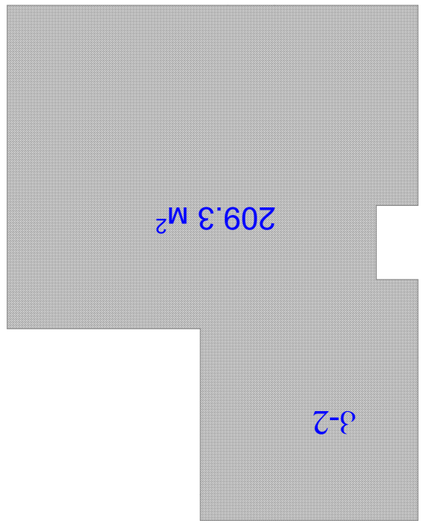

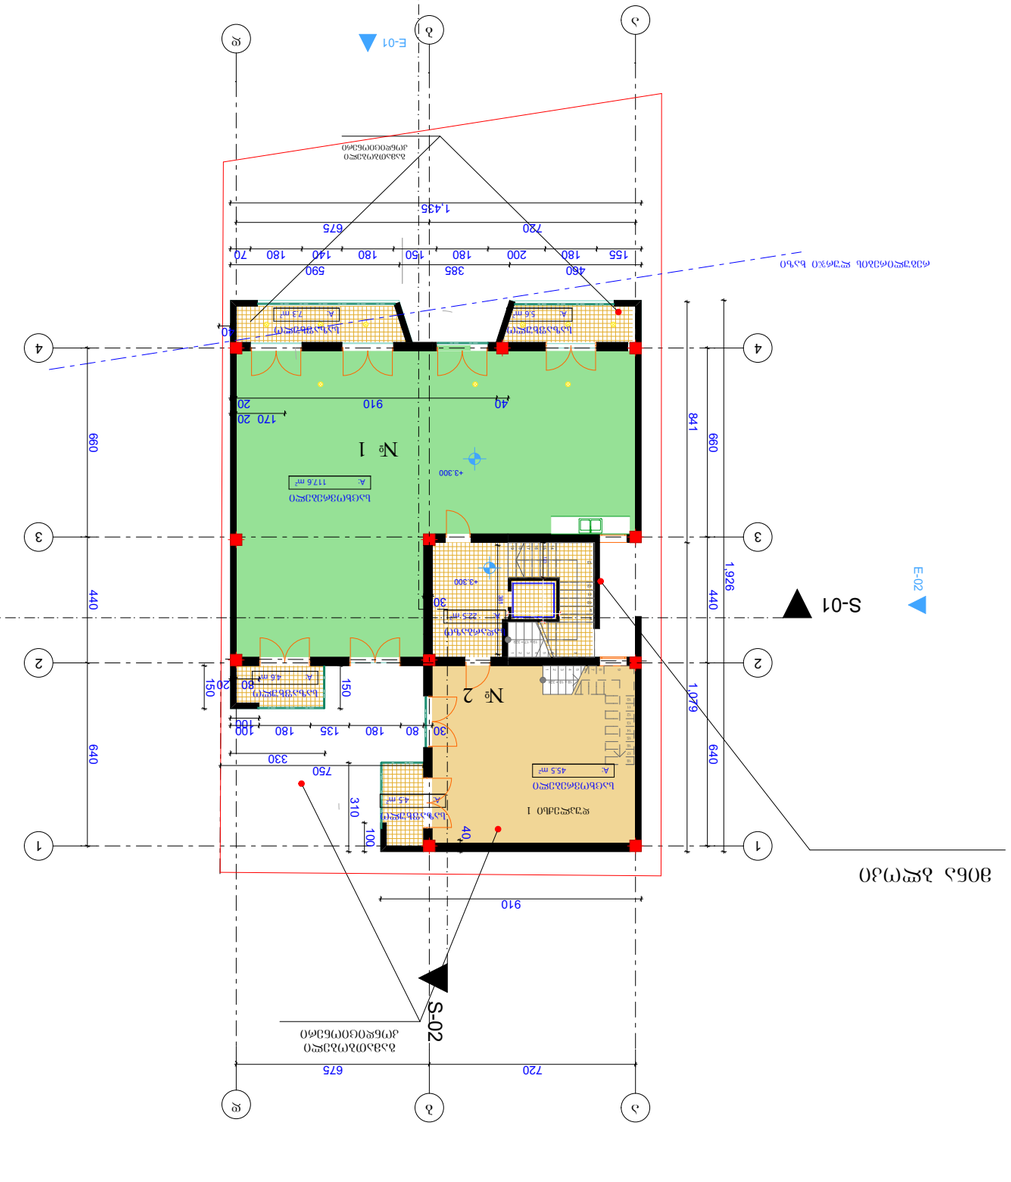
№ 1
№ 2
S-01
S-02
E-01
E-02
E-03
E-04
1.926
1.079
841
660
640
440
910
720
675
1.435
730
590
385
460
155
180
200
150
140
70
40
30
20
310
330
100
135
80
150
170
20
225 м²
45.5 м²
43 м²
5.6 м²
7.3 м²
4.6 м²
2.5 м²
+3.300
+3.300
+3.300

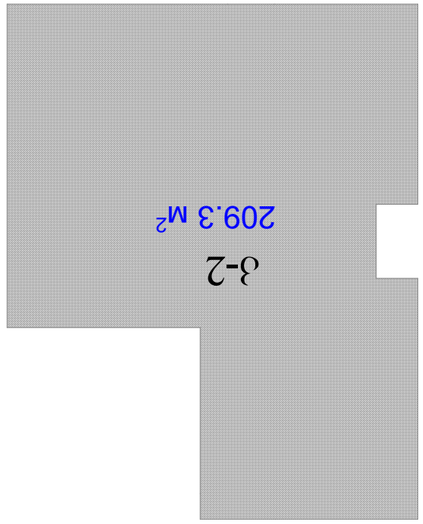

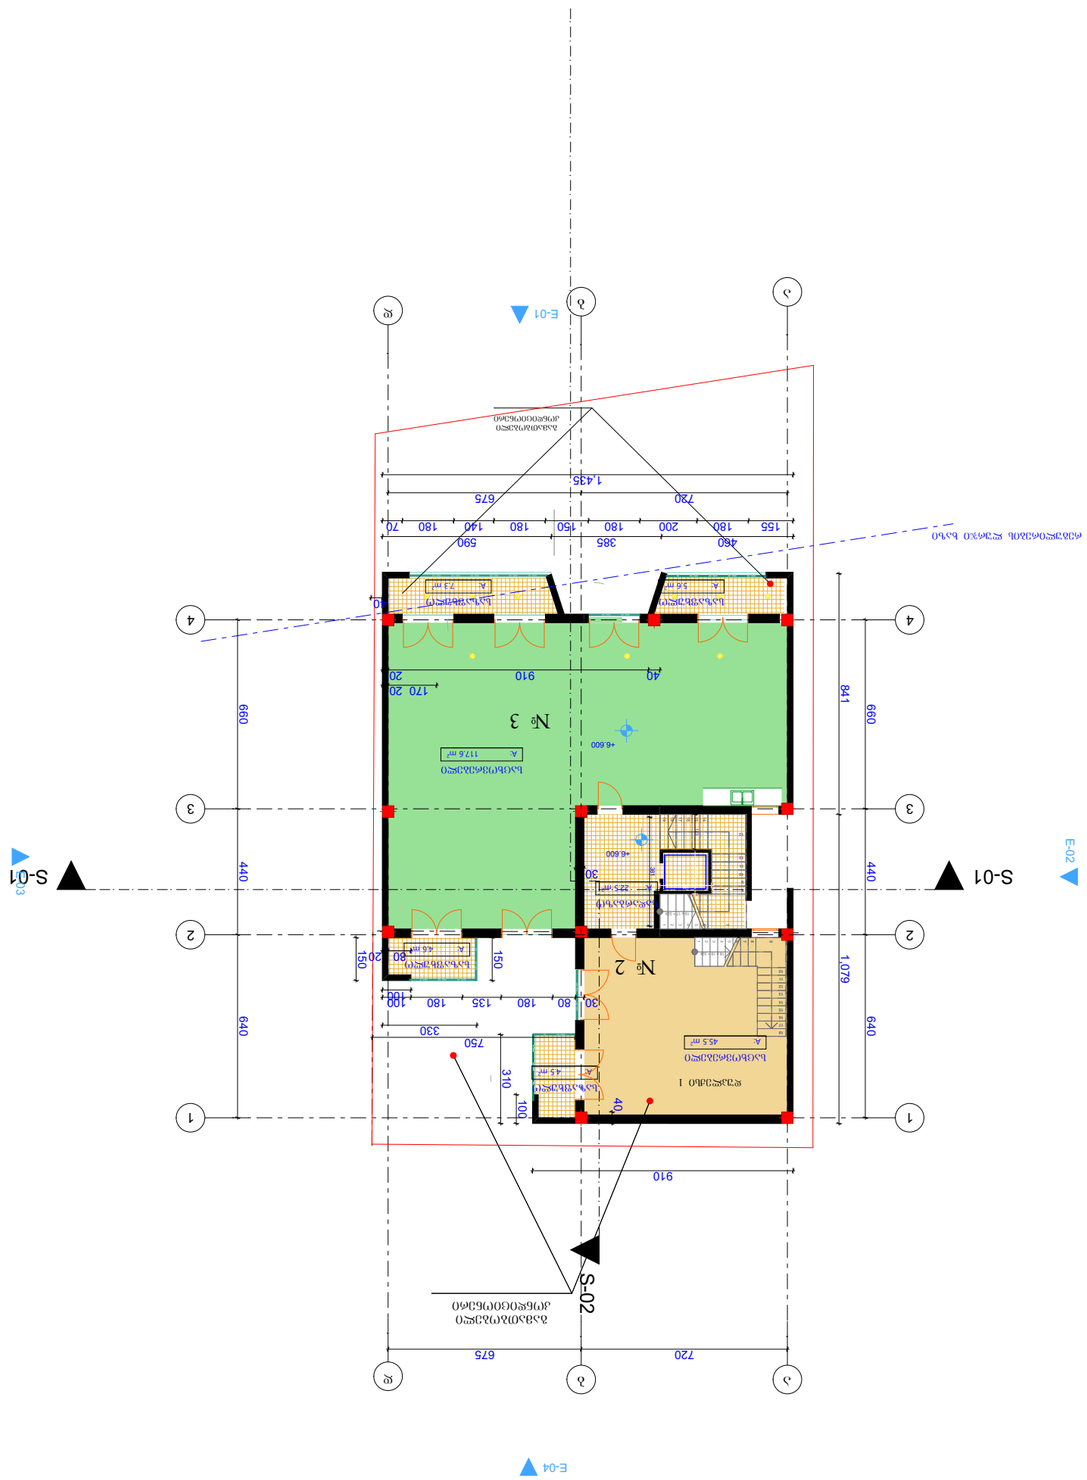




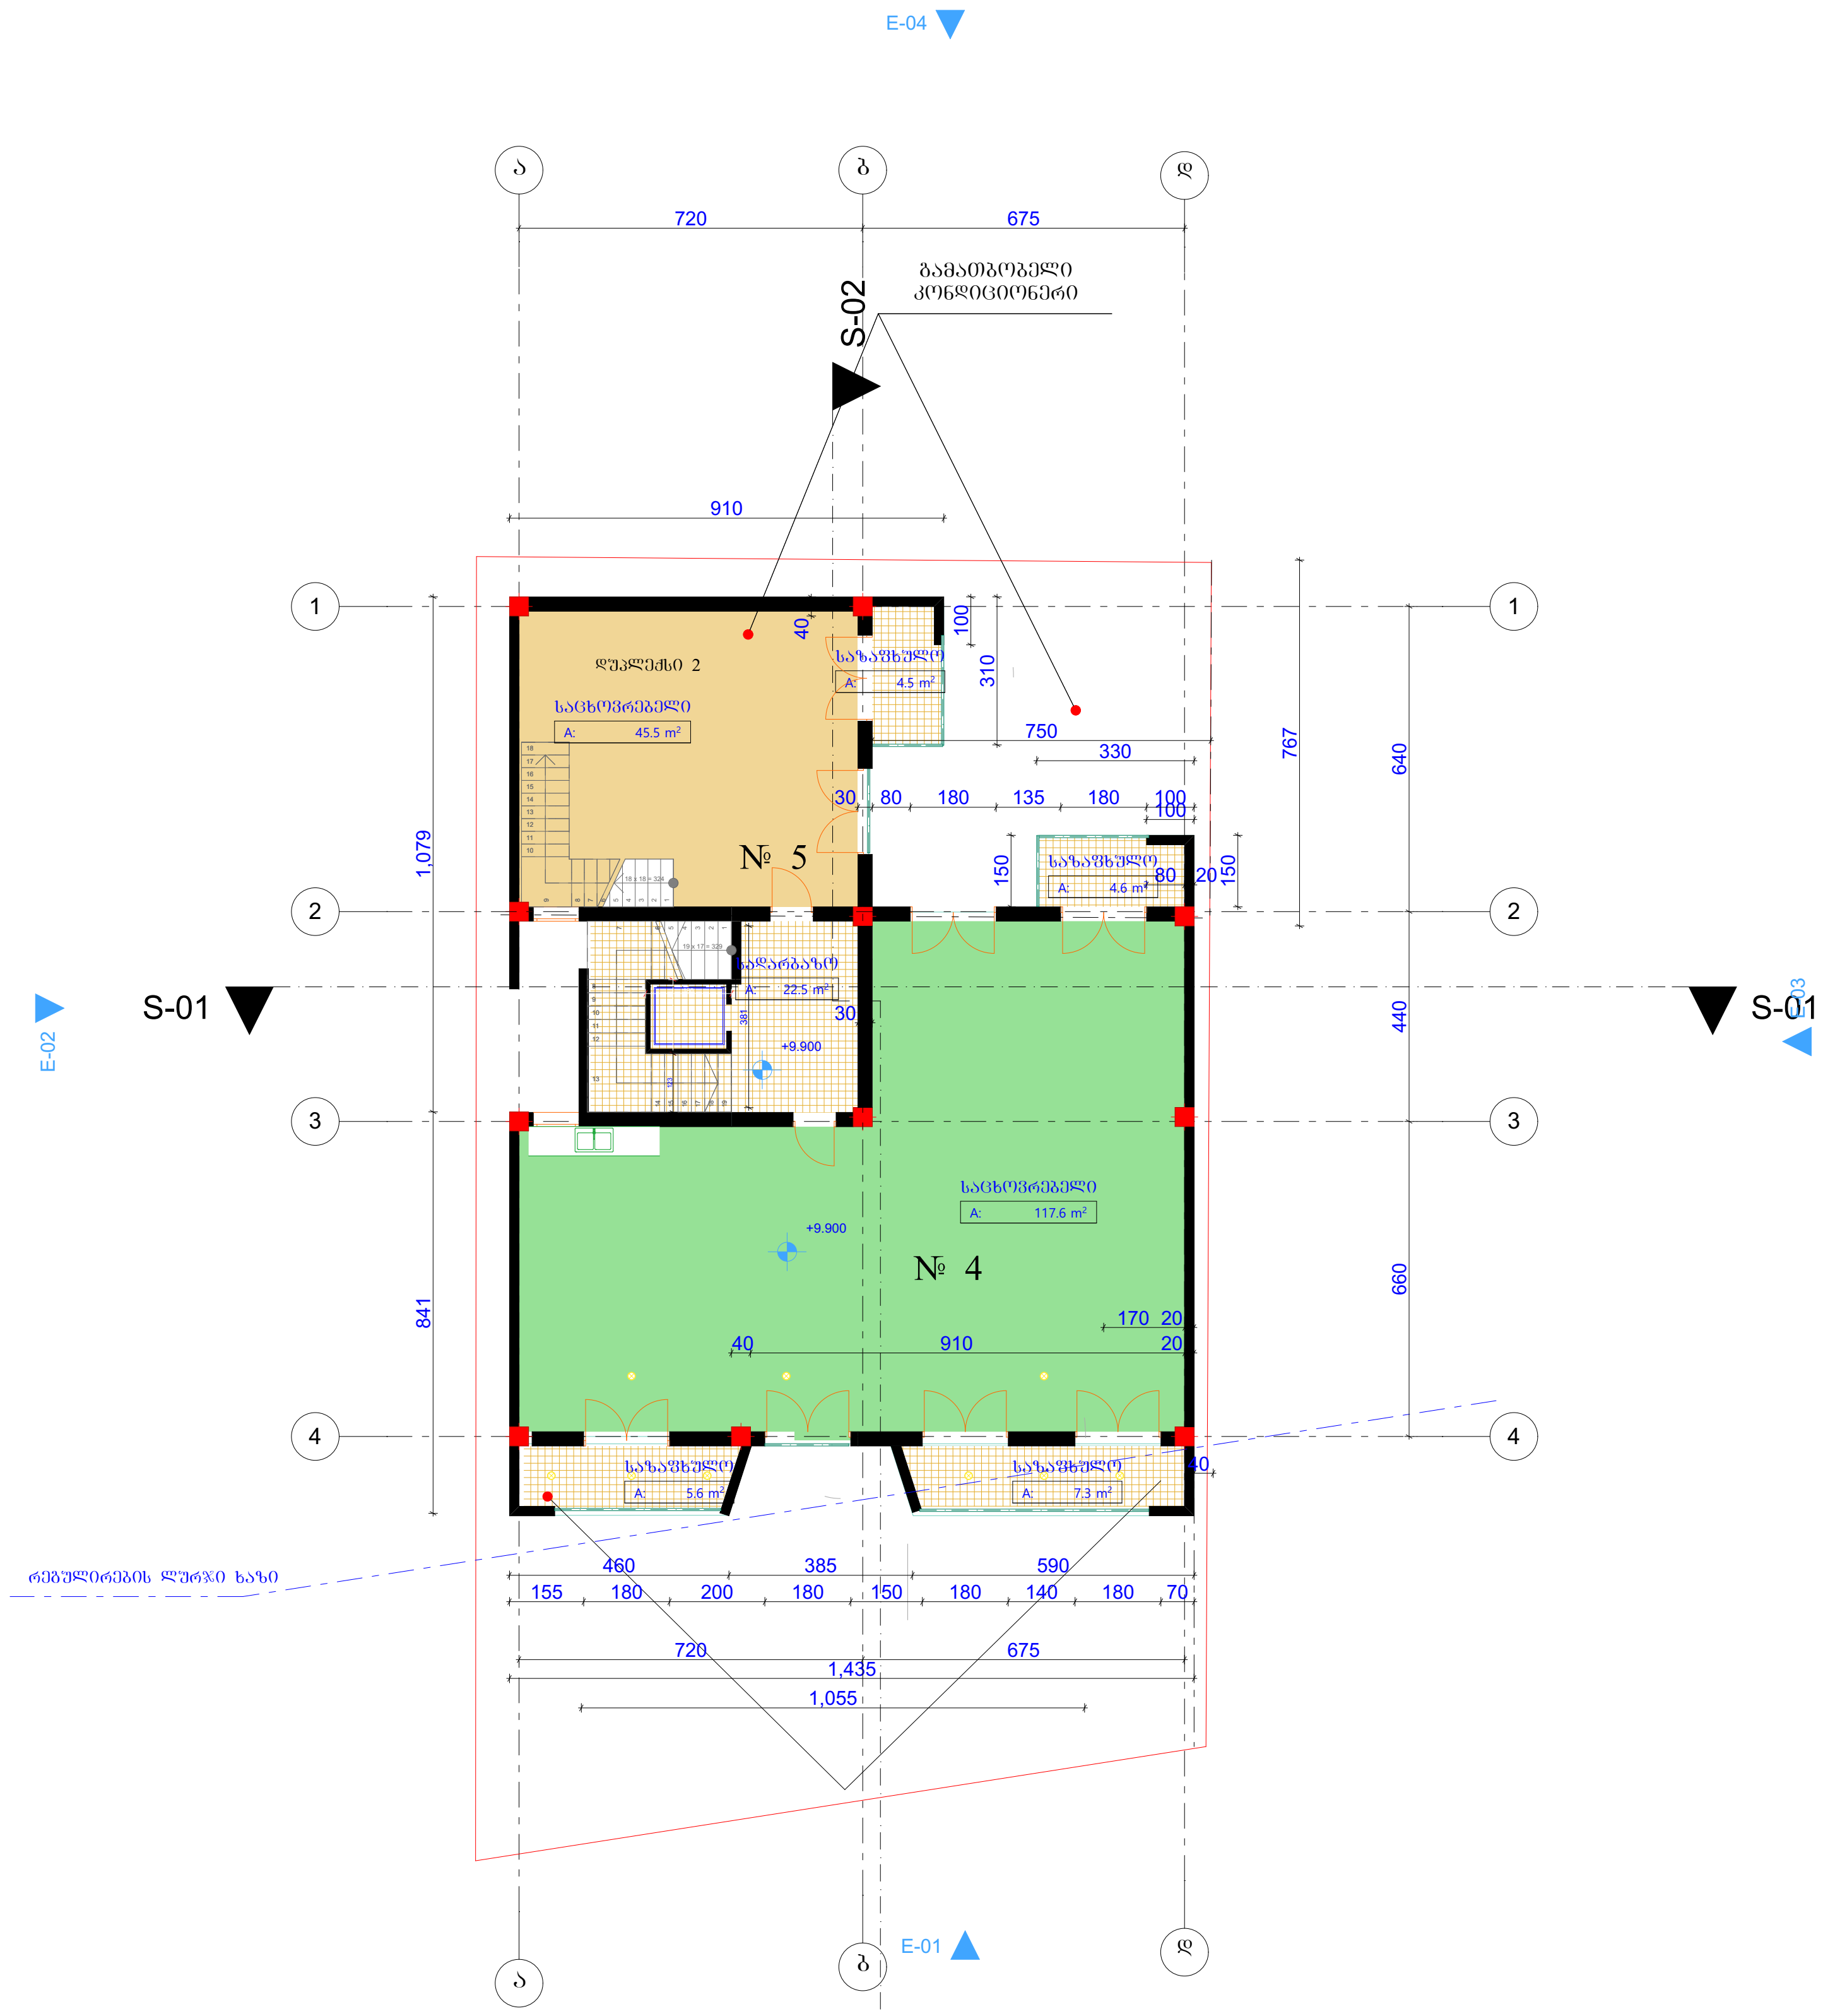

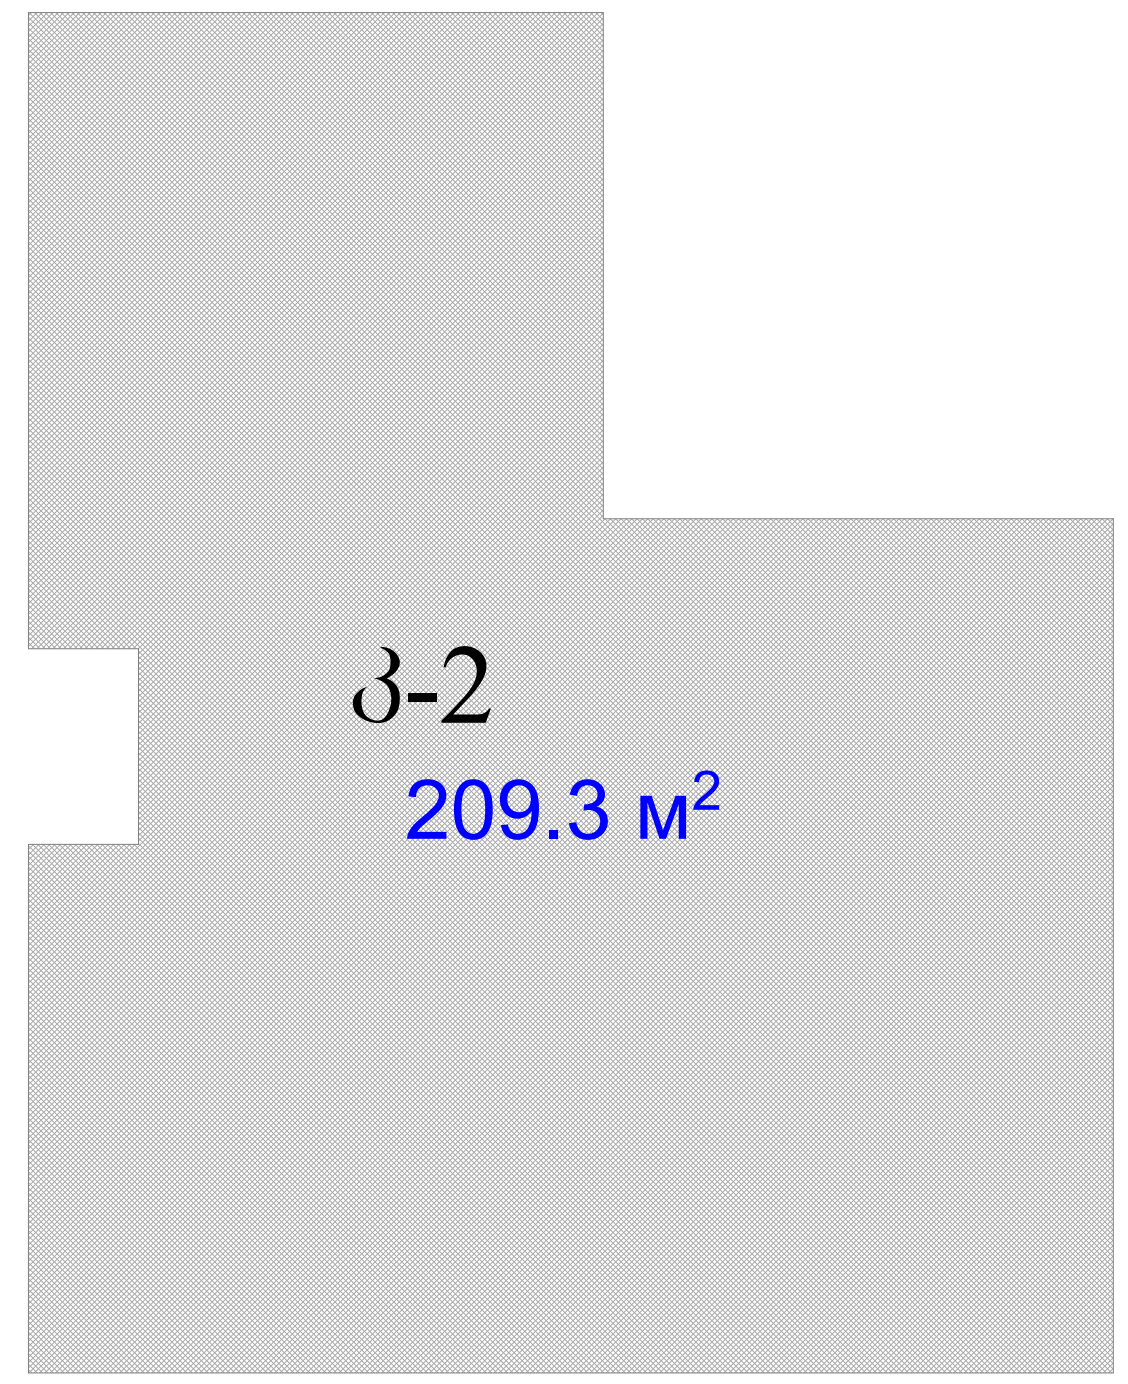

4. Этаж 1:200

სართულის ტექნიკური მაჩვენებლები

საცხოვრებელი	163.1
საზაფხულო	22
სადარბაზო	22.5
ჯამი	207.6

ექსპლიკაცია

დიაფრაგმა
კედელი
კოლონა
9.990 შენობის , იატაკის ნიშნული

პირობითი ნიშნები

ფართი კვ.მ - ში 29.5 m2

- ჭრის აღმნიშვნელი

±0.000 - ნიშნული მეტრებში

შენობის 0.0 შეესაბამება აბსოლიტური ნშნულის 467.0

შენიშვნები

ნიშნულები მოცემულია მეტრებში ზომები მოცემულია სანტიმეტრებში

პროექტის სახელწოდება

მრავალბინიანი საცხოვრებელი სახლი

ვაზისუბნი ქ. №31

ს/კ 01.10.12.017.009

თანამდებობა	გვარი	ხელმოწერა
მთ.არქიტექტორი	კ.მოდრეკილაძე	
პროექტის ავტორი	კ.მოდრეკილაძე	
დაამუშავა	კ.მოდრეკილაძე	
კონსტრუქტორი	ზ. კიზირია	
შეამოწმა	კ. მოდრეკილაძე	
მასშტაბი	1:200	
თარიღი	6/28/2012	
სტადია	არქიტექტურა	ფურცლები

გეგმა +9.90 № 4

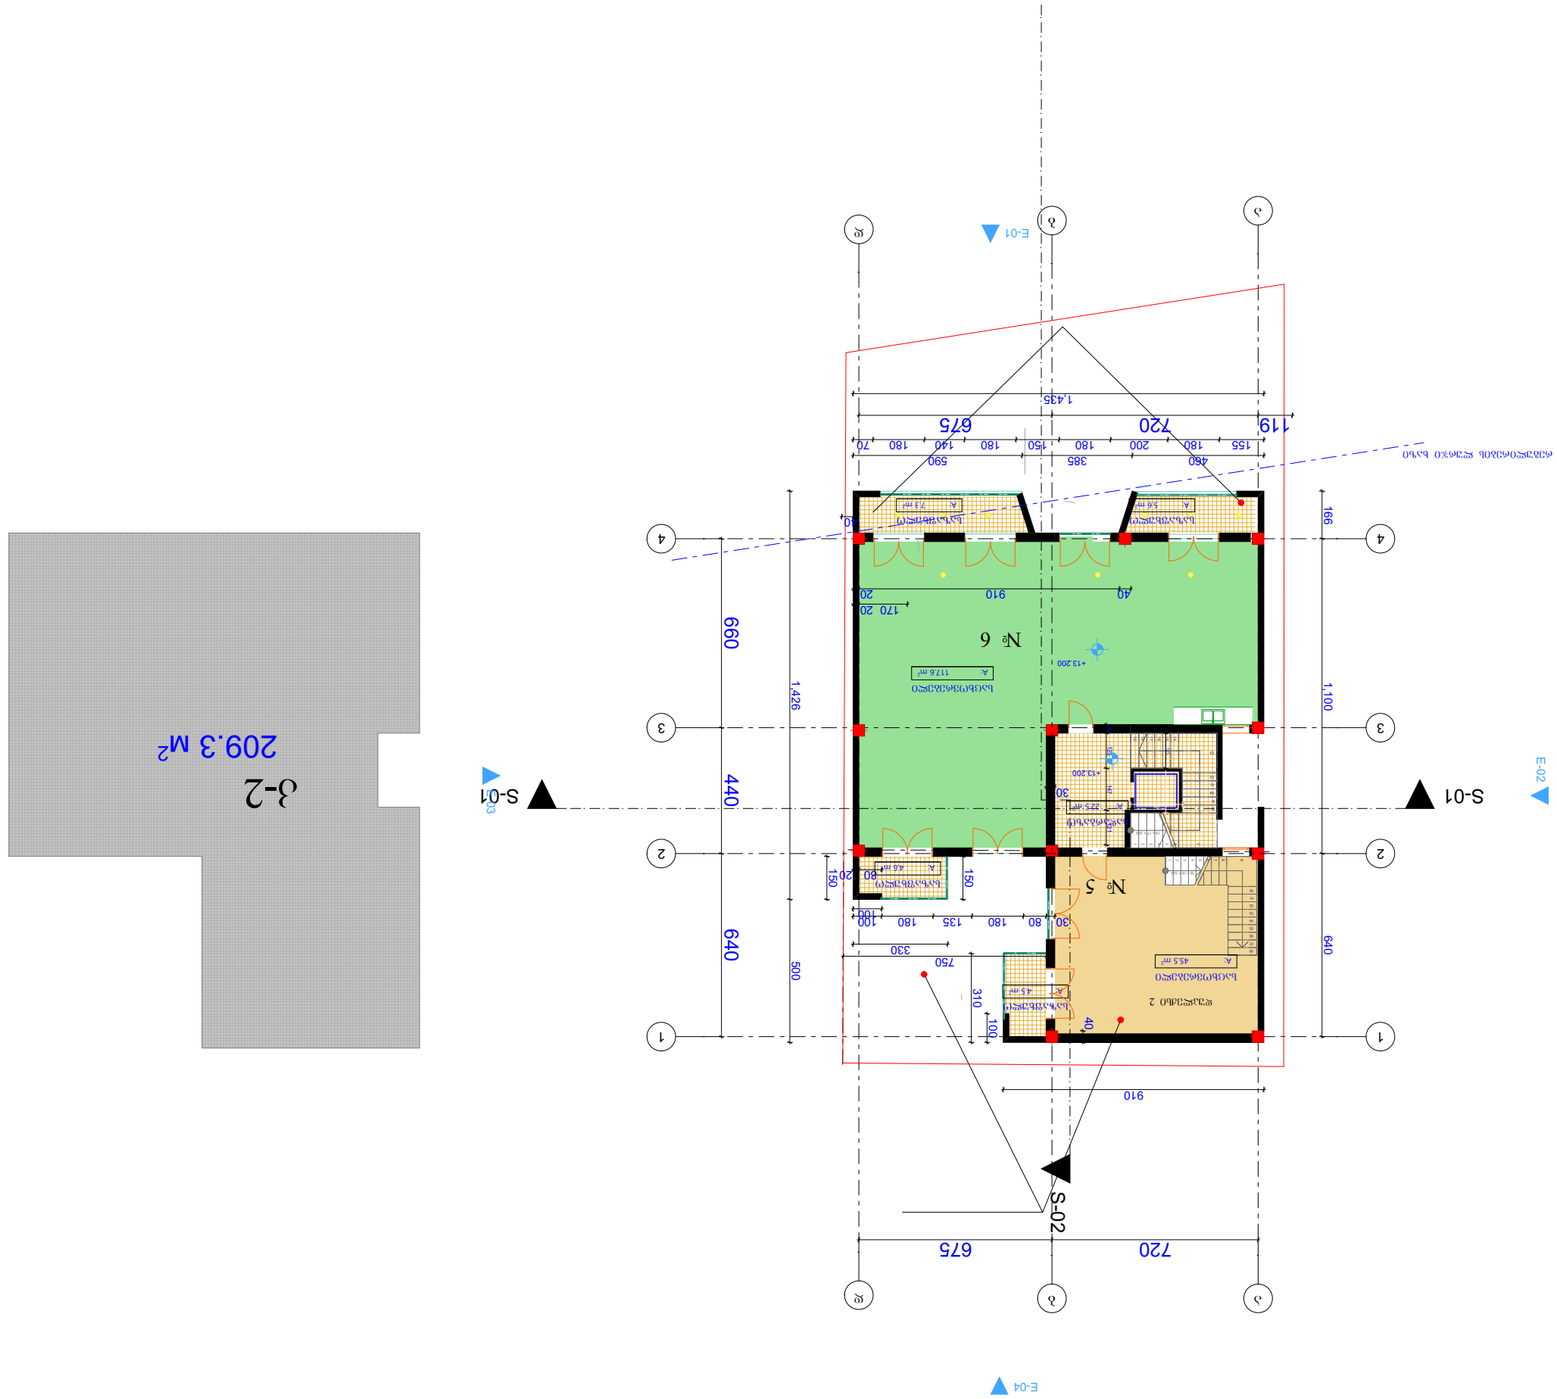






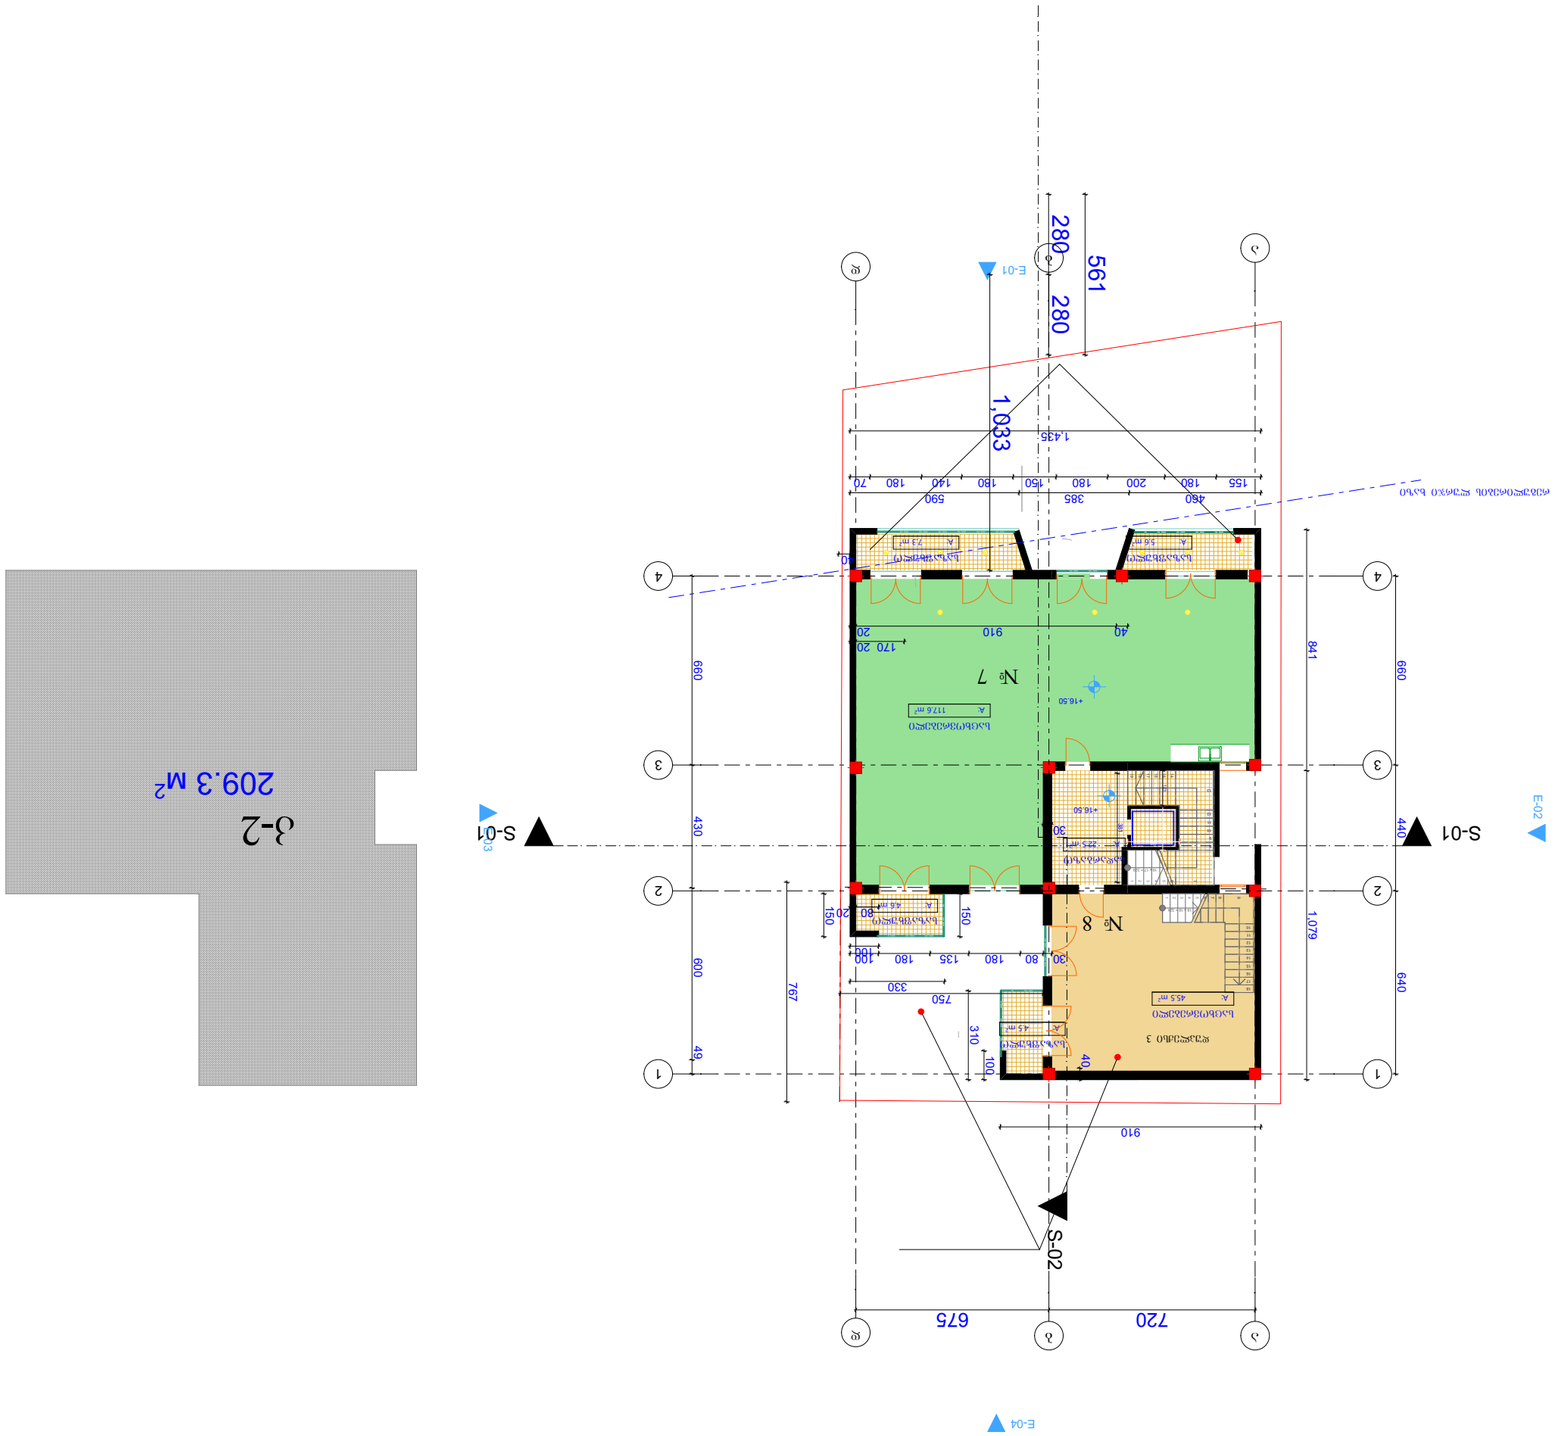
№ 7
№ 8
S-01
S-02
E-01
E-02
E-04
280
280
561
1,033
1.435
910
720
675
841
1,079
767
660
660
640
600
430
440
49
40
910
155 180 200 180 150 180 140 180 70
460 385 590
120 20 20 910 40
150 20 80 150
100 80 180 135 180 30 100
330 750 310 100 40
A 117.6 m²
A 45.5 m²
A 23 m²
A 5.6 m²
A 4.6 m²

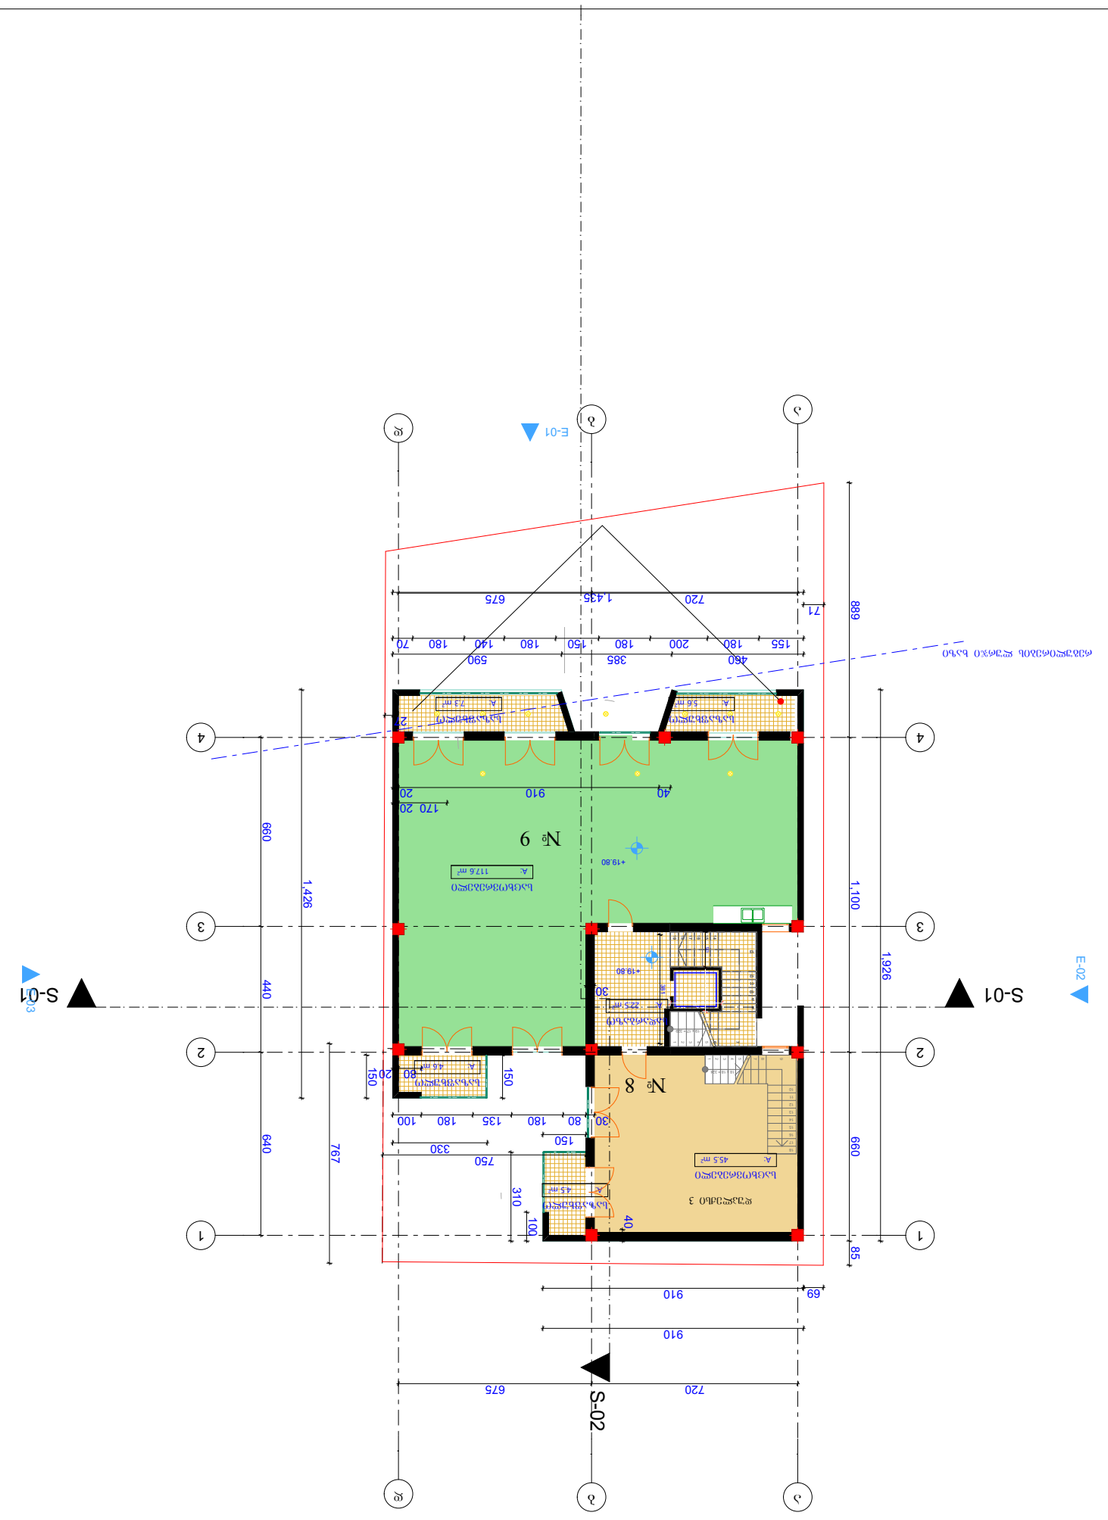













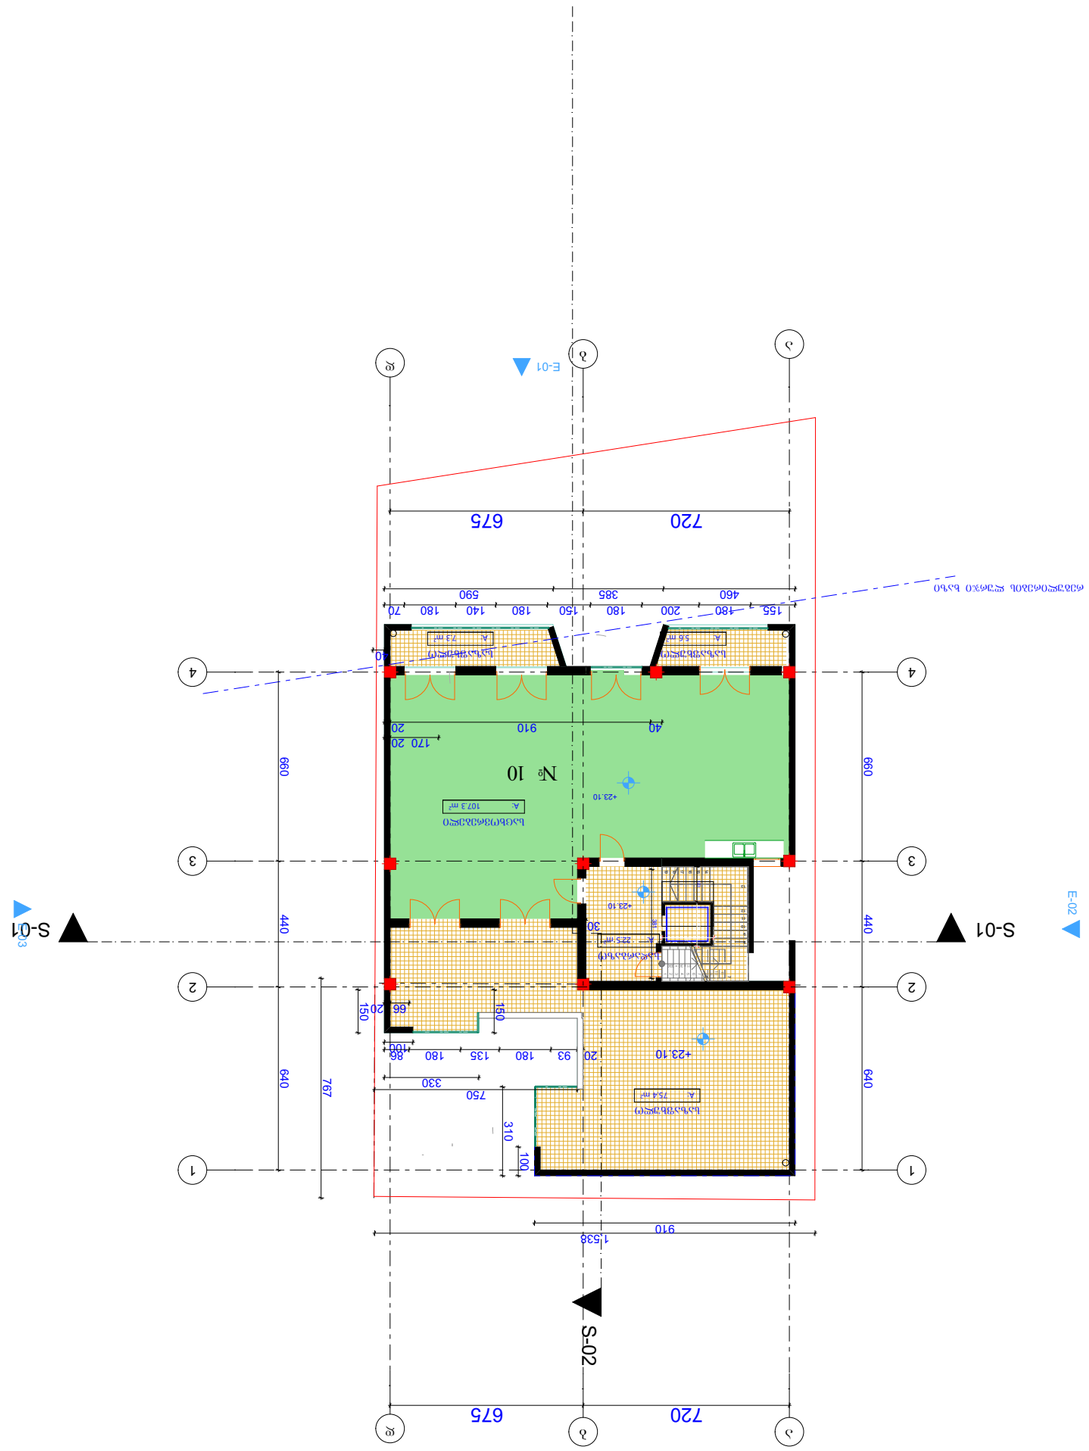



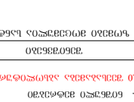







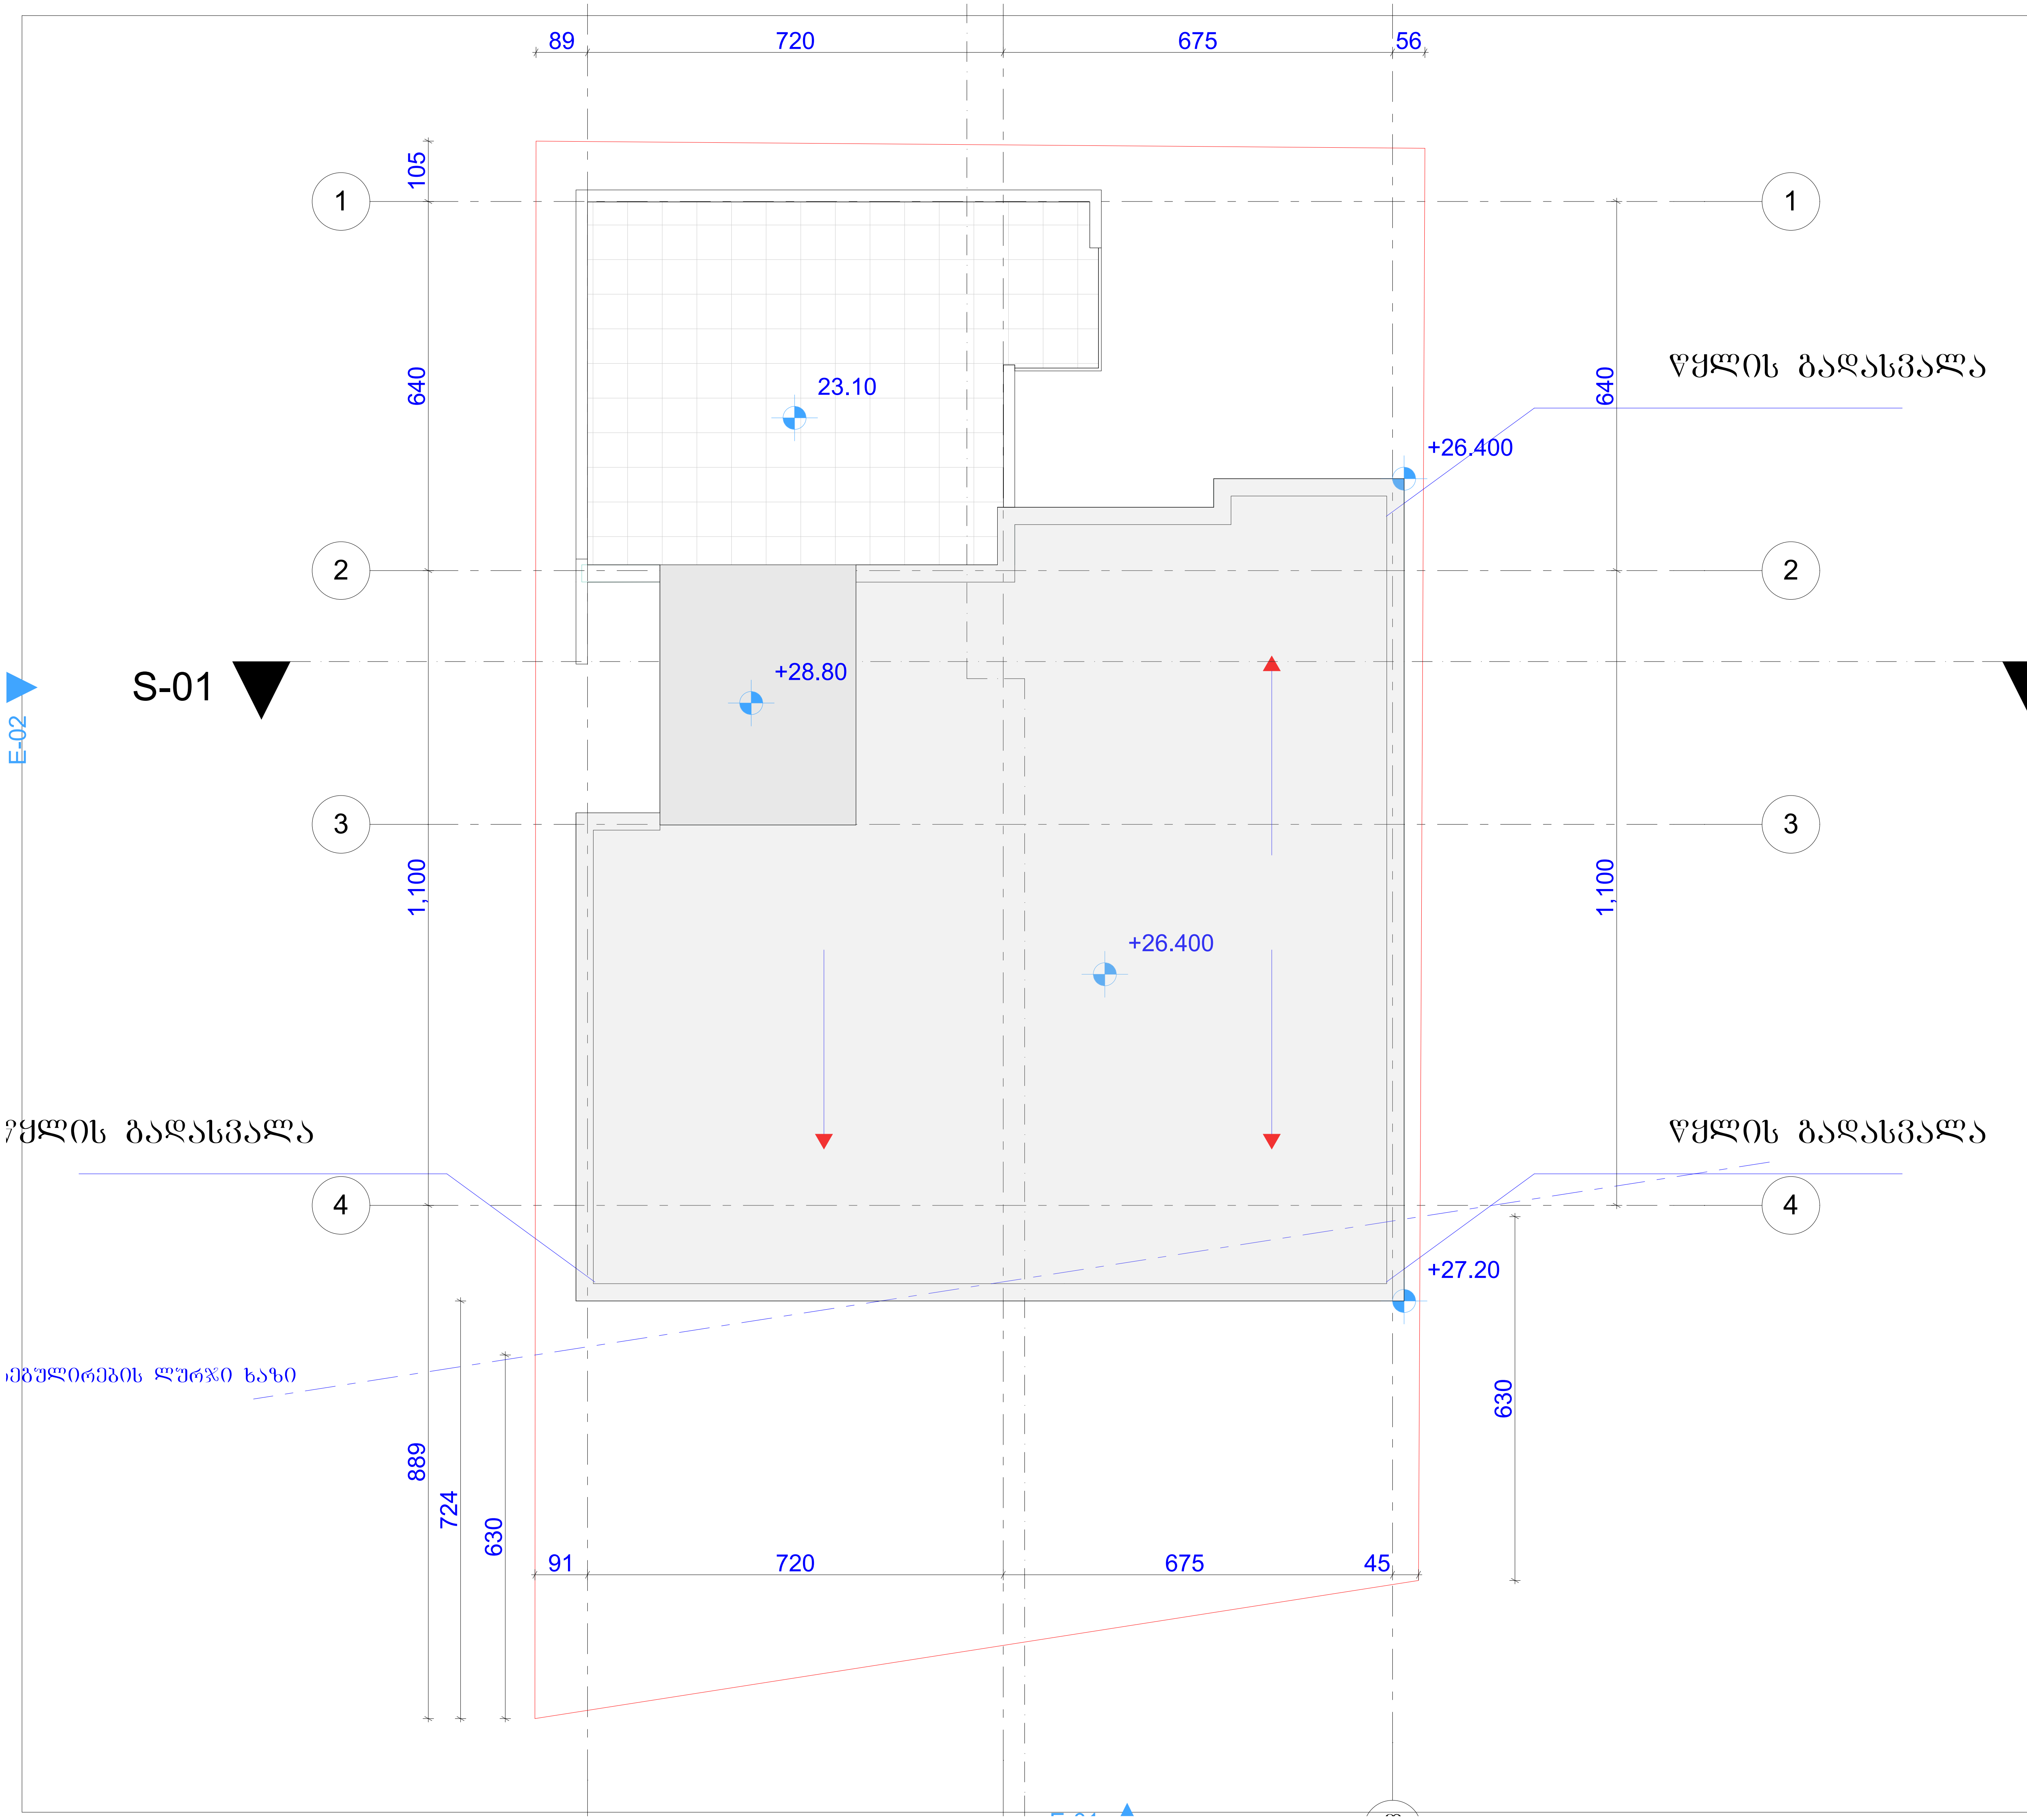

სართულის ტექნიკური მაჩვენებლები

ექსპლიკაცია

დიაფრაგმა
კედელი
კოლონა
9.990 შენობის , იატაკის ნიშნული

პირობითი ნიშნები

ფართი კვ.მ - ში 29.5 m2
- ჭრის აღმნიშვნელი
±0.000 - ნიშნული მეტრებში
შენობის 0.0 შეესაბამება აბსოლიტური ნშნულის 467.0

შენიშვნები

ნიშნულები მოცემულია მეტრებში
ზომები მოცემულია სანტიმეტრებში

პროექტის სახელწოდება

მრავალბინიანი საცხოვრებელი სახლი
ვაზისუბნი ქ. №31
ს/კ 01.10.12.017.009

თანამდებობა	გვარი	ხელმოწერა
მთ.არქიტექტორი	კ.მოდრეკილაძე	
პროექტის ავტორი	კ.მოდრეკილაძე	
დაამუშავა	კ.მოდრეკილაძე	
კონსტრუქტორი	ზ. კიზირია	
შეამოწმა	კ. მოდრეკილაძე	
მასშტაბი	1:200	
თარიღი	6/28/2012	
სტადია	არქიტექტურა	ფურცლები

გადახურვა

№ 9